GSPublisherVersion 0.0.100.16

���������������� ფორმატი:

მასშტაბი

თარიღი

არქიტექტორული ნაწილი

A-3

- საკადასტრო საზღვარი

ლ.სიამაშვილი

ობიექტის დასახელება და მისამართი:

პირობითი აღნიშვნები:

დირექტორი მრავალფუნქციური შენობა
ქ. თბილისი, მეაბრეშუმეობის ს/კ
instituti
01.72.14.013.170

პრ. ავტორი

- კ1/კ2-ის კონტური

შ.პ.ს თბილქალაქპროექტი

ი.კვარაცხელია

� �
d=40

d=20

��� d=150

��� d=250

��� d=100

h tr=0.6m
h dn=0.7m

h tr=0.85m
h dn=1.1m

h tr =0.6m

� �

� �
� �

� �

20.03 m2

Slope 2%

115 490 760 760 490

115 490 760 760 490
2790

4940

2790

510 340 230 307 312 740 740 740 565

4940

510 340 230 307 312 740 740 740 565

336

420

1003

977

2104

2145

319

101

374 51

184
106

65.28 m2

წყალშემკრები

მილები

მინაბლოკი

a b d e v z T

1'

g b' g'

1

2

3

4

5

1'

1
2

3

4

5

a b d e v z T g b' g'

საზოგადოებრივი სივრცის
ღერძულა ხაზი

საზოგადოებრივი სივრცის
ღერძულა ხაზი

ხაზოვანი ნაგებობა

საერთო სარგებლობის ღობე

733

642

167

222

+12.00
+10.00

+9.90

შიდა ეზო

გენ-გეგმა

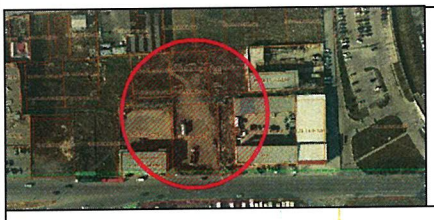

ქ. თბილისი, ალმაშენებლის ხეივნის მე-12 კმ
(01.72.14.013.170; 01.72.14.013.050)

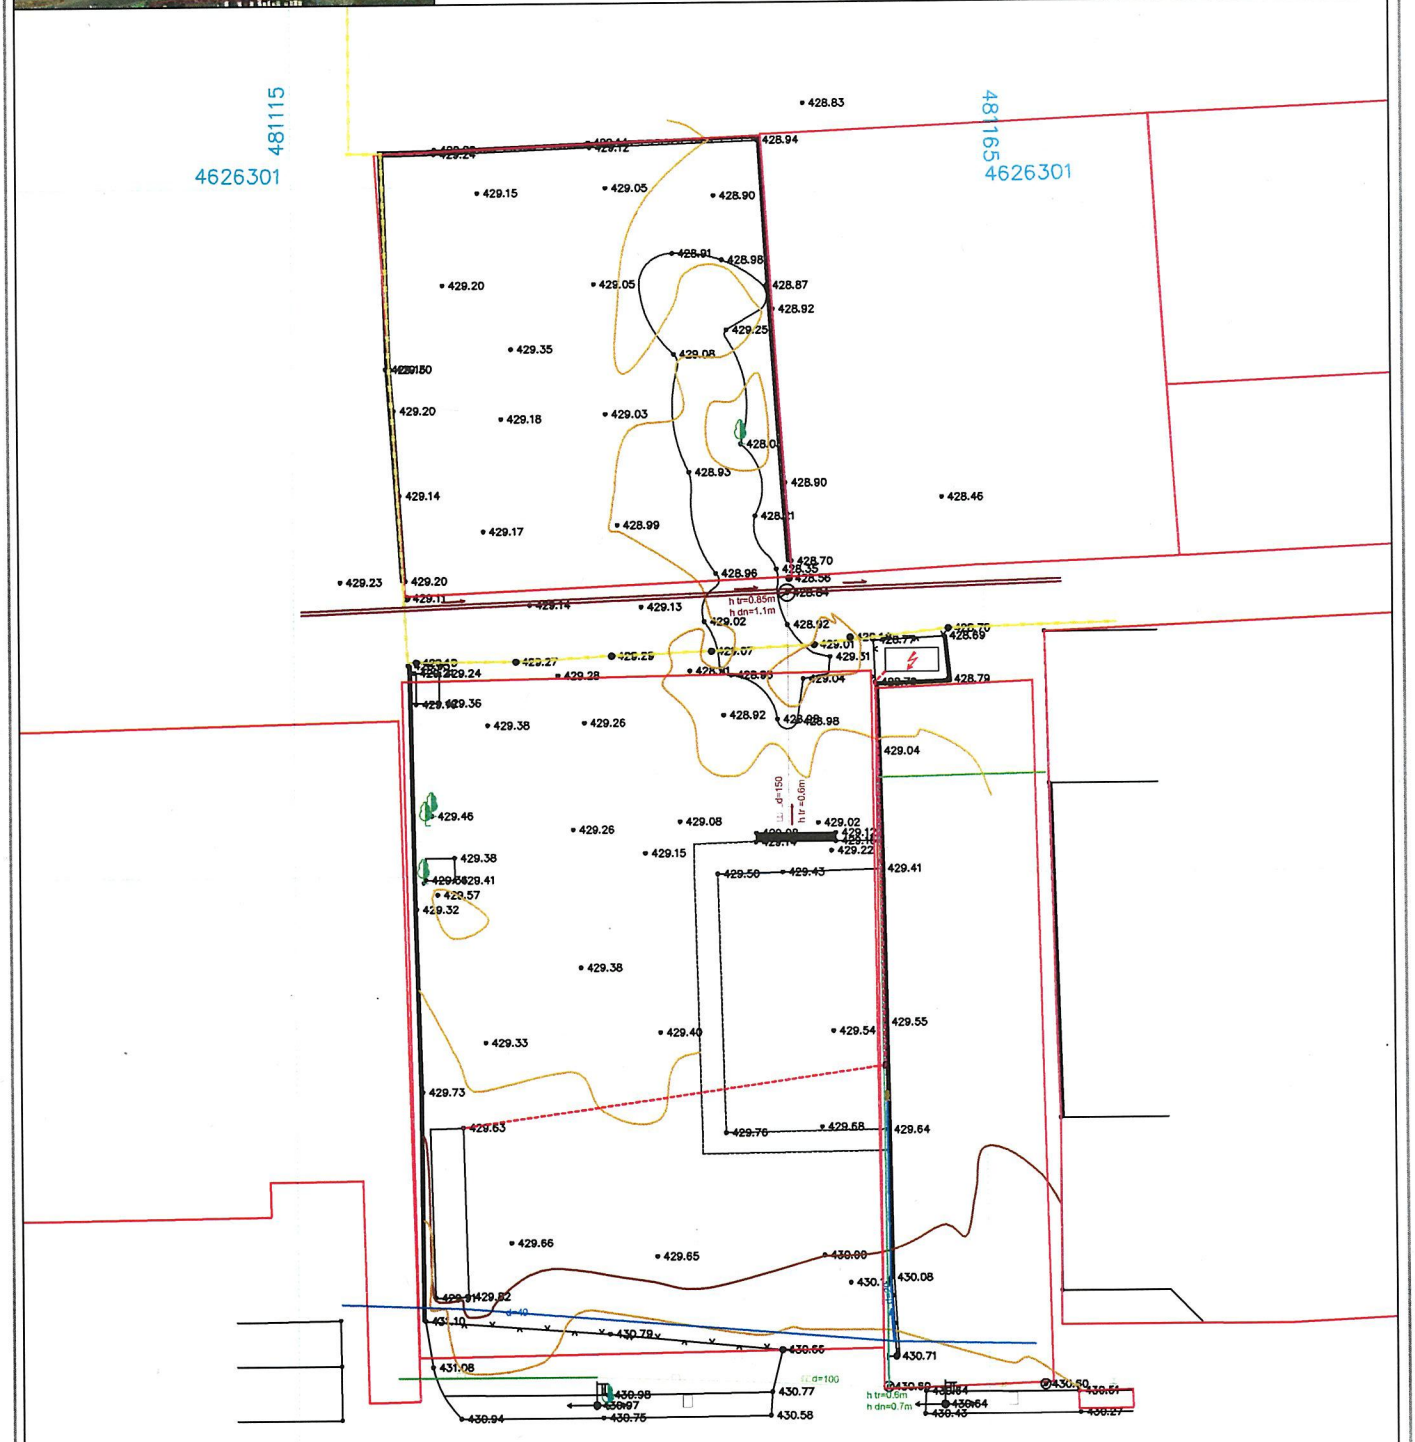

12.10.2017	1:500	პირობითი აღნიშვნები		შპს "არქიტექტორი"	

ARCHITECTOR * 404534857 *
Archsize