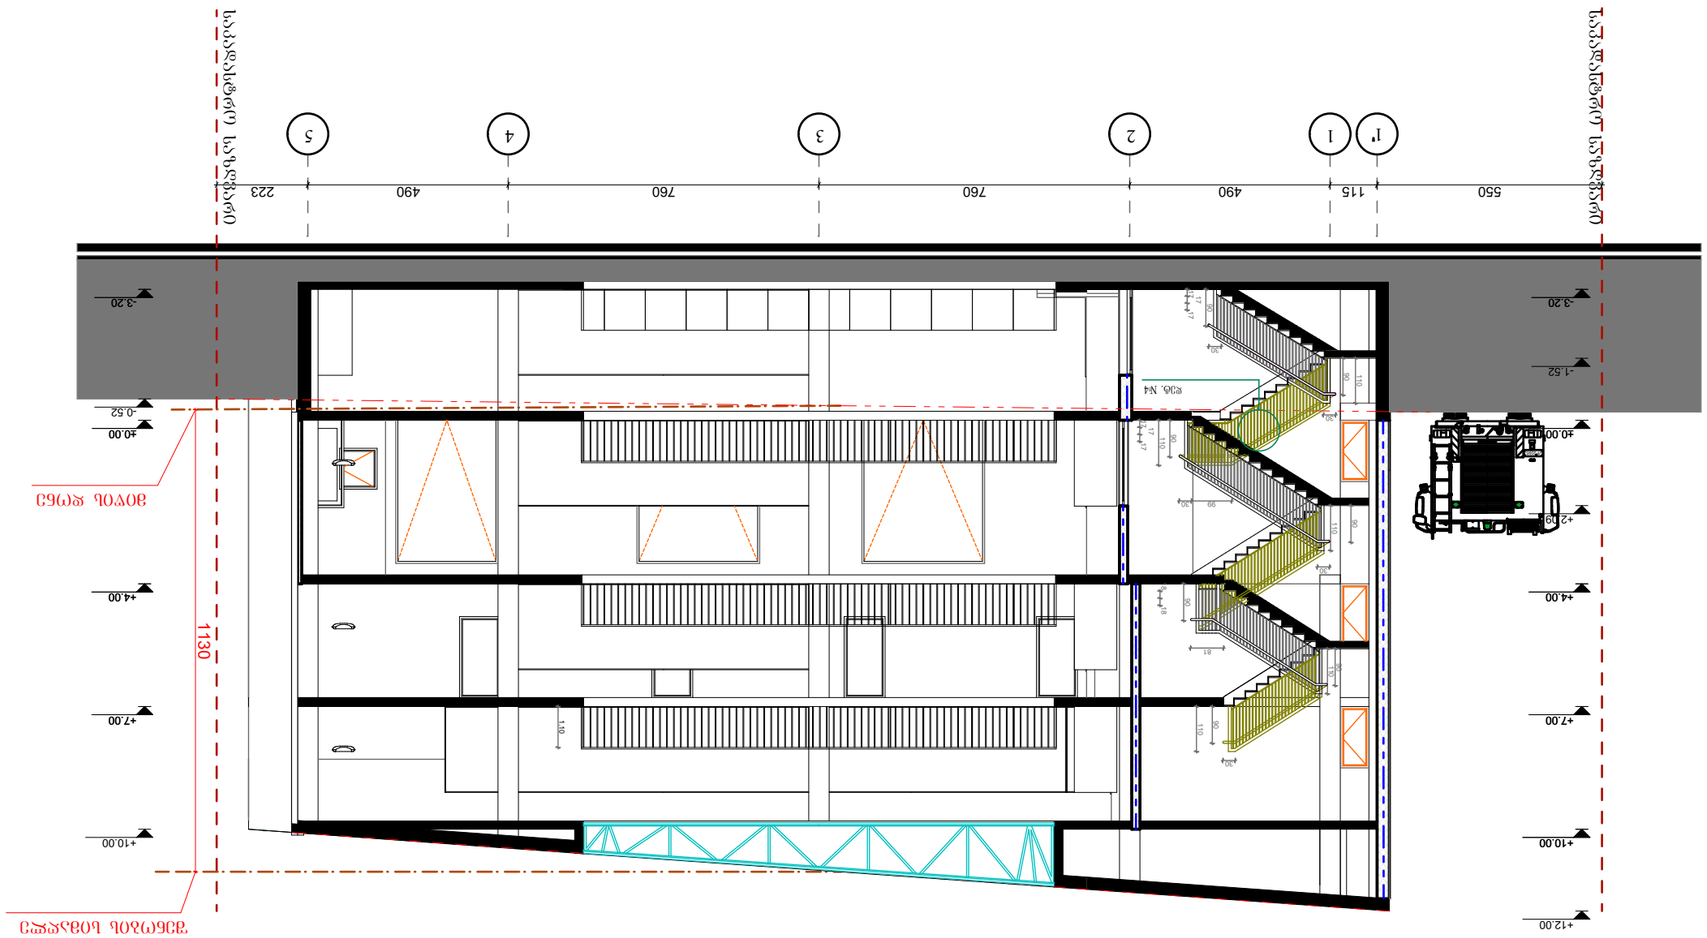

GSPublisherVersion 0.0.100.16

���������������� ფორმატი:

მასშტაბი

თარიღი

არქიტექტორული ნაწილი

A-3

- საკადასტრო საზღვარი

ლ.სიამაშვილი

ობიექტის დასახელება და

მისამართი:

პირობითი აღნიშვნები:

დირექტორი მრავალფუნქციური შენობა
ქ. თბილისი, მეაბრეშუმეობის ს/კ
instituti
01.72.14.013.170
პრ. ავტორი

- კ1/კ2-ის კონტური

შ.პ.ს თბილქალაქპროექტი

ი.კვარაცხელია

VP

VF20957

-3.20

- 1.52

±0.00

+2.09

+4.00

+7.00

+10.00

+12.00

-3.20

-0.52

±0.00

+4.00

+7.00

+10.00

550 115 490 760 760 490 223 90 90 110 90

30

110

30

110

99 30

30

90

90

81

90

110

90

110

30

17

17

17

17

17

17

18 18

1.10

1130

საკადასტრო საზღვარი

საკადასტრო

1 2 3 4 5

საზღვარი

1'

მიწის დონე DONE

შენობის simaRleDONE

დეტ. #4

1:100

ჭრილი 1-1

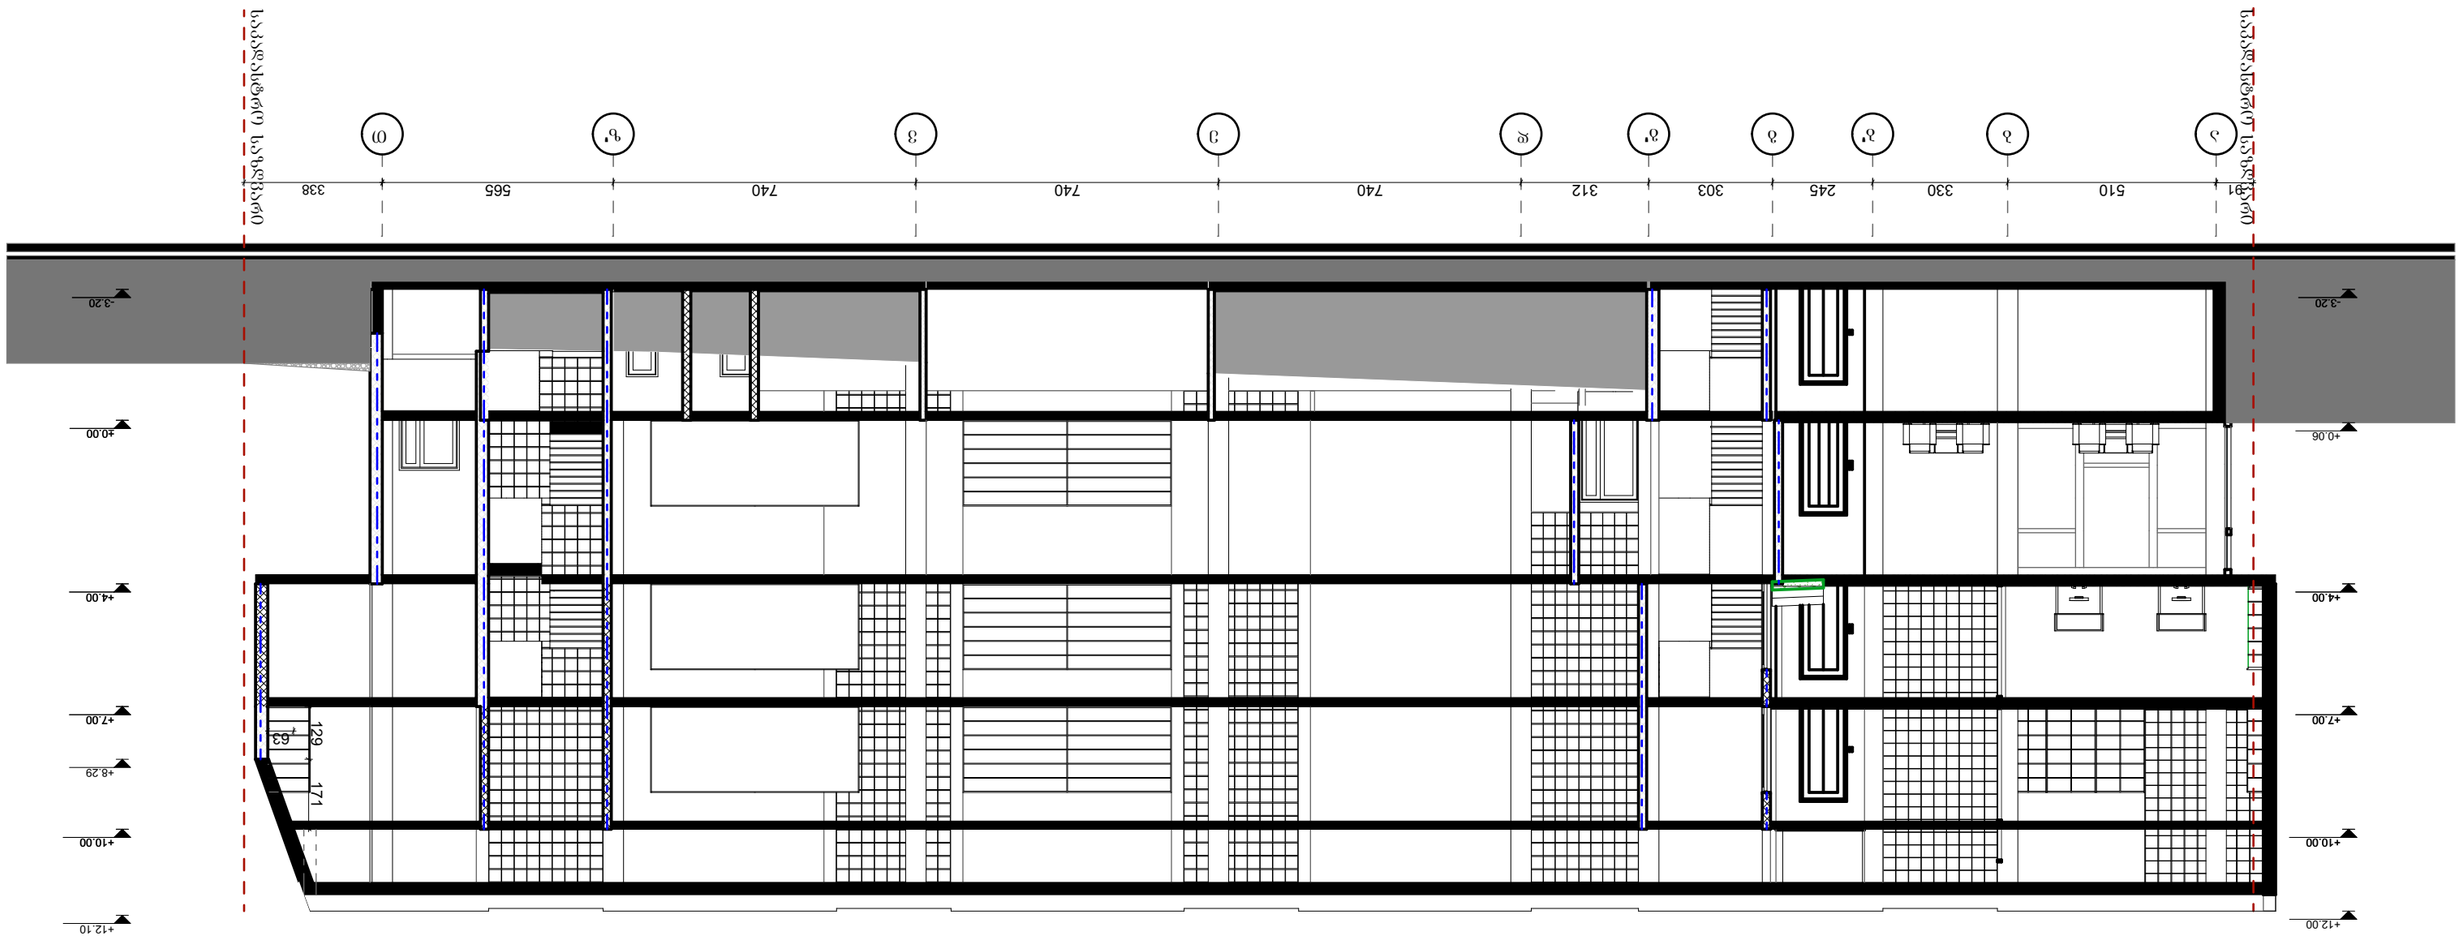

GSPublisherVersion 0.0.100.16

���������������� ფორმატი:

მასშტაბი

თარიღი

არქიტექტორული ნაწილი

A-3

- საკადასტრო საზღვარი

ლ.სიამაშვილი

ობიექტის დასახელება და

მისამართი:

პირობითი აღნიშვნები:

დირექტორი მრავალფუნქციური შენობა
ქ. თბილისი, მეაბრეშუმეობის ს/კ
instituti
01.72.14.013.170
პრ. ავტორი

- კ1/კ2-ის კონტური

შ.პ.ს თბილქალაქპროექტი

ი.კვარაცხელია

-3.20

+0.06

+4.00

+7.00

+10.00

+12.00

-3.20

±0.00

+4.00

+7.00

+8.29

+10.00

+12.10

91 510 330 245 303 312 740 740 740 565 338

63
129 171

საკადასტრო საზღვარი

საკადასტრო

a b g d e v z

საზღვარი

b' g' ' T

1:100

ჭრილი 2-2

საფასადე სიბრტყისა და სახურავის მოწყობის დეტალები

დეტ. - 1

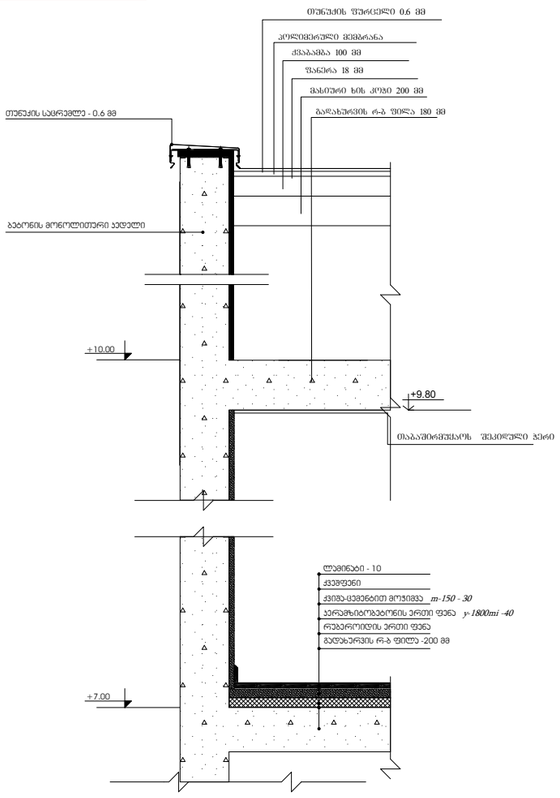

დეტ. - 2

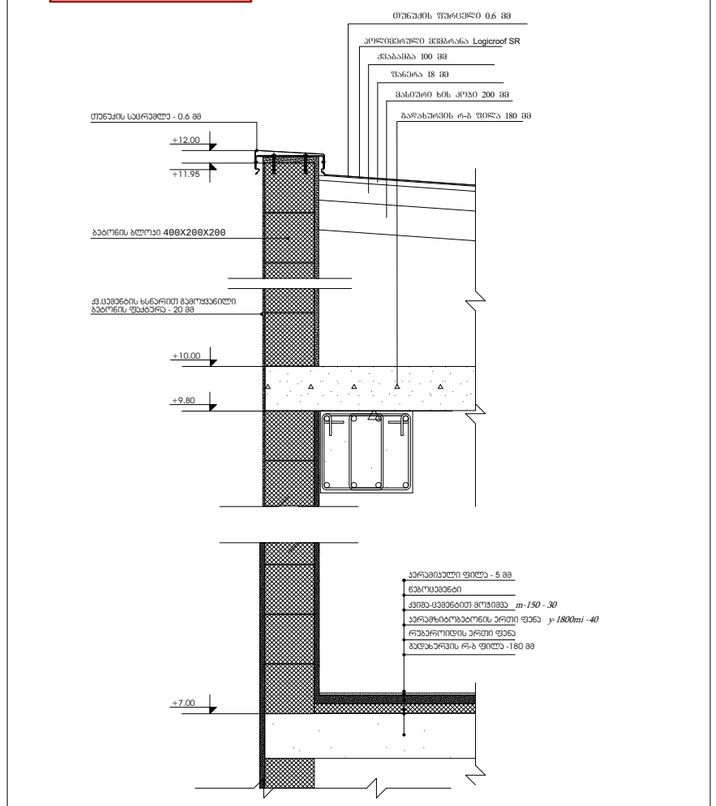

დეტ. - 3

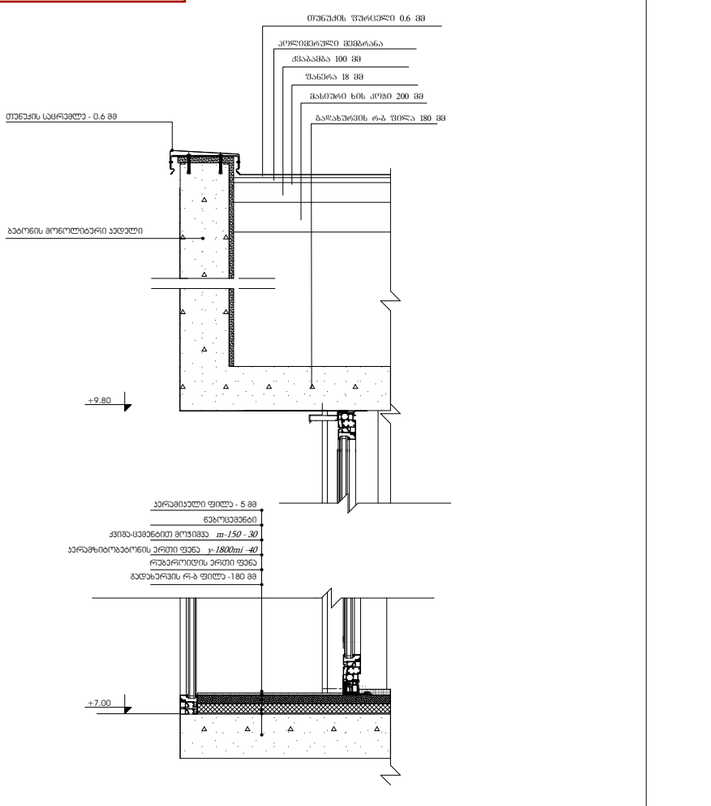

თბილქალაქპროექტი

შ.პ.ს თბილქალაქპროექტი

ფორმატი: A-3

პირობითი აღნიშვნები:

- საკადასტრო საზღვარი
- კ1/კ2-ის კონტური

ობიექტის დასახელება და მისამართი:

მრავალფუნქციური შენობა ქ. თბილისი, მაბარეთმშობის ს/ა ნაკვეთები 01.72.14.013.170

არქიტექტორული ნაწილი

დირექტორი	
ი.კვარაცხელია	
პრ. ავტორი	
ლ.ხაბაშვილი	

მასშტაბი

ფორმატი

თბილქალაქპროექტი ფორმატი: მასშტაბი

თარიღი

არქიტექტორული ნაწილი

A-3

- საკადასტრო საზღვარი

ლ.სიამაშვილი

ობიექტის დასახელება და

მისამართი: პირობითი აღნიშვნები:

დირექტორი მრავალფუნქციური შენობა

ქ. თბილისი, მეაბრეშუმეობის ს/კ

instituti

01.72.14.013.170

პრ. ავტორი

- კ1/კ2-ის კონტური

შ.პ.ს თბილქალაქპროექტი

ი.კვარაცხელია

10

d - 3

m 1:20

5 5

1

1

დამატებულია 30სმ.

d - 1

5 7

4

4

7 5

7
4

7

4

m 1:20

დეტ. #1

90

90

90

სახელური კიბის საფეხურის ნაშვერიდან

90 სმ-ის სიმაღლეზეა განთავსებული

30

ADAAG-ის მოთხოვნებით

გზა-კიბის ძირთან

დამატებულია 30სმ.
30
სახელური ბოლო საფეხურის შემაღლებიდან ერთი

საბიჯელის სიგრძეზე დაგრძელებულია

30

სახელური ბოლო საფეხურის შემაღლებიდან ერთი დეტ. #4 საბიჯელის სიგრძეზე დაგრძელებულია

ნაშვერი 2 სმ.

ნაშვერი 2 სმ.

ნაშვერი 2 სმ.

30

30

30

30

30

30

10 სმ.-იანი სფერო

15 სმ.-იანი სფერო

I ტიპის მეტალის სახელური

სახელური ბოლო საფეხურის შემაღლებიდან ერთი

საბიჯელის სიგრძეზე დაგრძელებულია

სახელური ბოლო საფეხურის შემაღლებიდან ერთი

საბიჯელის სიგრძეზე დაგრძელებულია

სახელური ბოლო საფეხურის შემაღლებიდან ერთი

საბიჯელის სიგრძეზე დაგრძელებულია

სახელური ბოლო საფეხურის შემაღლებიდან ერთი

საბიჯელის სიგრძეზე დაგრძელებულია

50 მეტი დამკავებლების მომსახურე კარი არცერთ

პოზიციაში არ ამცირებს ბაქნის სიგანეს, მისი

აუცილებელი სიგანის ნახევარზე მეტად

1

2

3

4

5

6

7

8

9
10

11

12

13

14

15

16

17

18

19

20

21

22

23

-1.52

+2.09

+5.59

+12.00

90

90

1.10

90
30

1.10

30

1.10

99 30

30

90

90

81

90

1.10

90

1.10

30

17
17

17

17
17

17

18
18

18

1.96 2.82 1.60

1.26 28 7 4 5 5 4 7

1.26 28

30

32

30 35 35 35 35 30

5

4 4

5

30

5 4 4 5

72

8

1.60 0

-3.20

±0.00

+4.00

+7.00

დეტ. #4

დეტ. #1

კიბის და მოაჯირის

დეტალი