

N

საპროექტო ბაღის

პროექტის არქიტექტორი მ.მაღლაკელიძე

შენიშვნა

საკადასტრო საზღვარი

არსებული შენობები

არსებული საპროექტო შენობა

რევიზია

თარიღი	ნომერი	აღწერა

პროექტი

დაშენების პროექტი ნიალვრის ქუჩაზე


ნახაზი

არსებული გენერალური გეგმა

მასშტაბი	ფორმატი	თარიღი
1:500	A3	01.11.2012

ფაილის სქემ. პროექტი

პროექტის ნომერი	002	შეცვლილი
ფაილი	DWG	ა-30

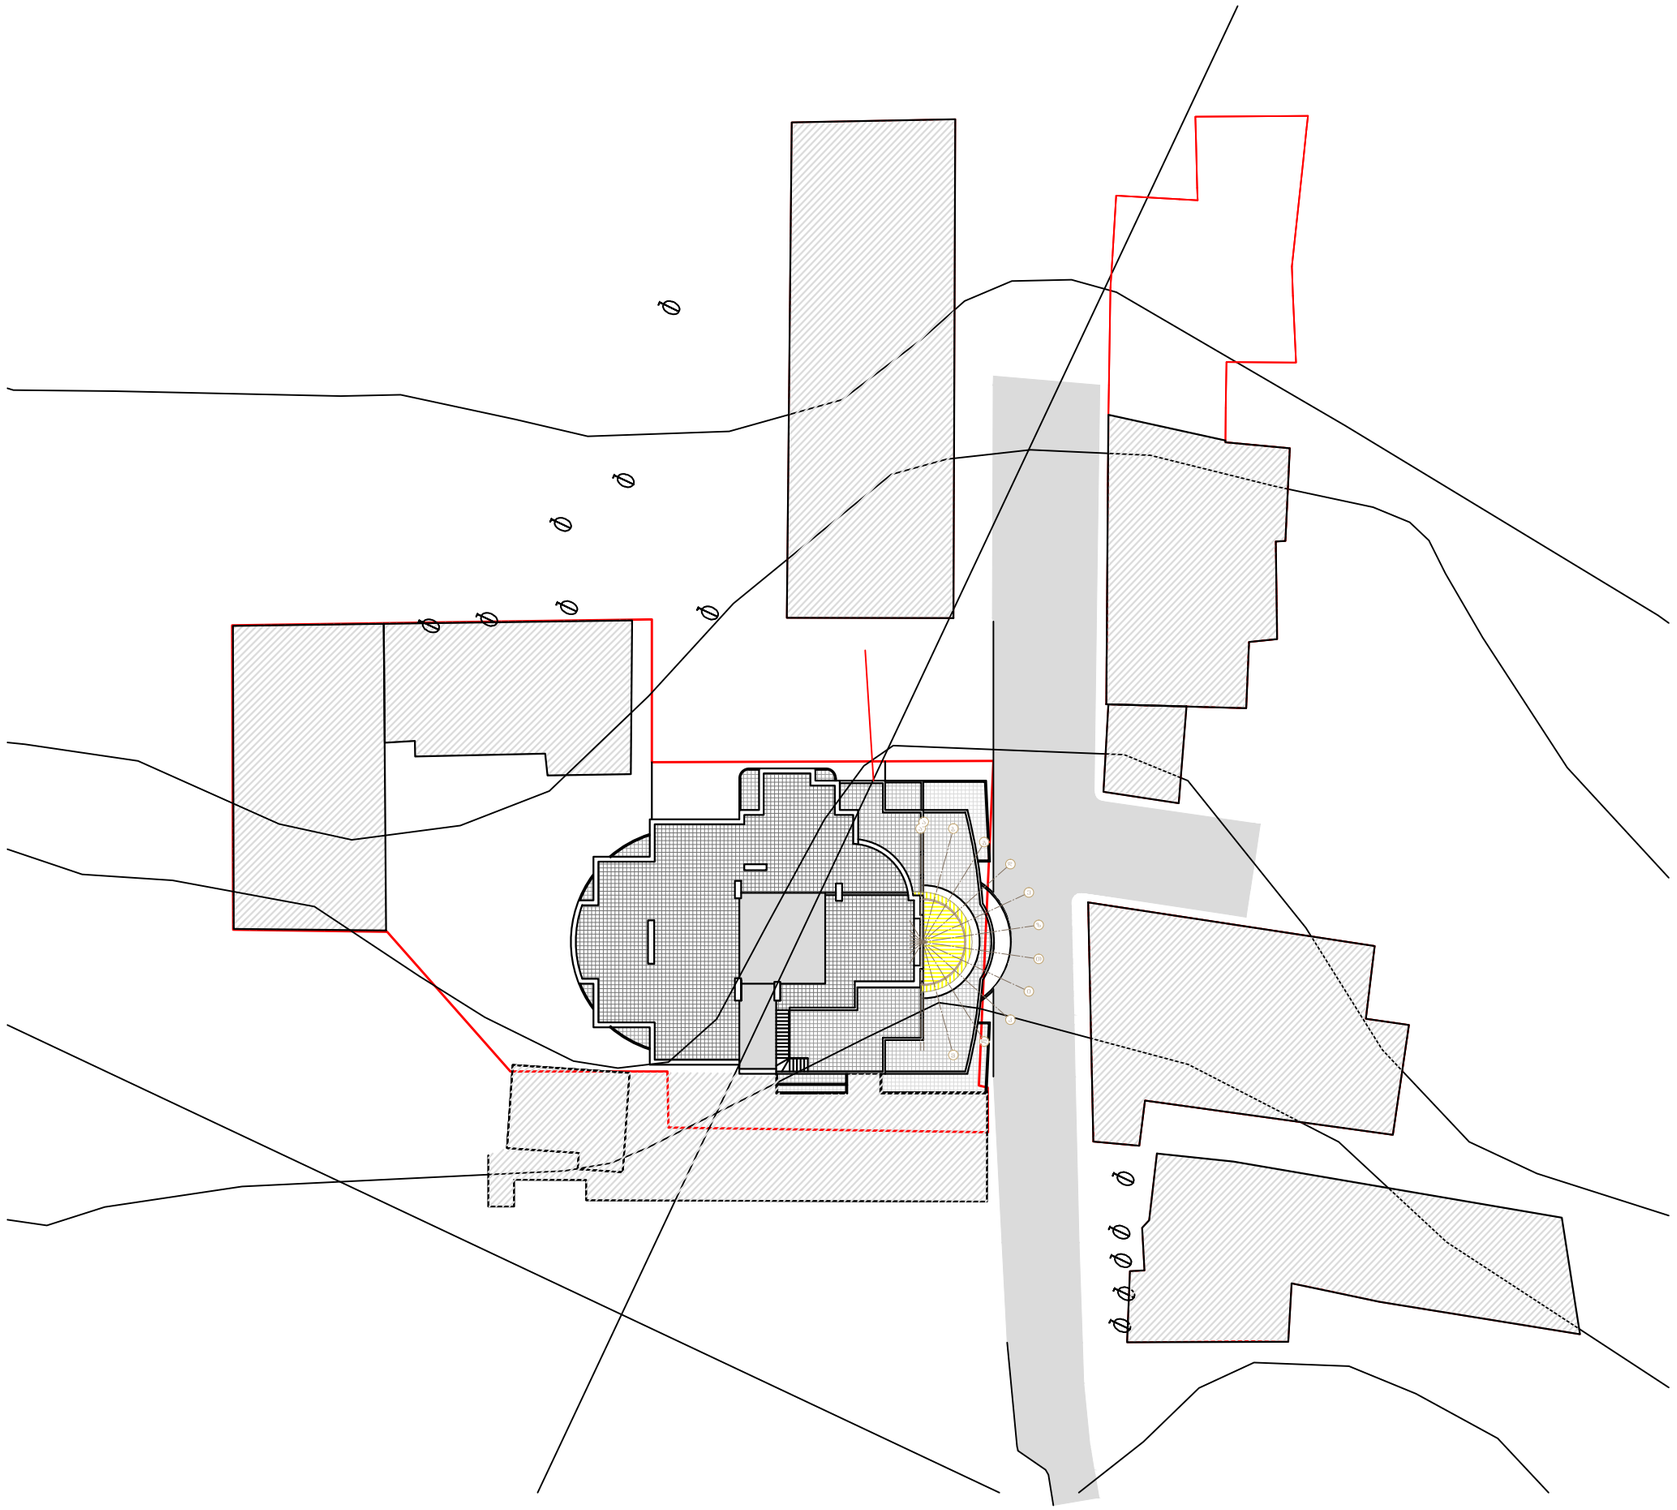

N

საპროექტო ბაღის

პროექტის არქიტექტორი

მ.მაღლაკელიძე

შენიშვნა

- საკადასტრო საზღვარი
- არსებული შენობები
- არსებული საპროექტო შენობა
- საპროექტო ობიექტი

რევიზია

თარიღი	ნომერი	აღწერა

პროექტი

დაშენების პროექტი ნიაღვრის ჭუჭაზე

ნახაზი

გენერალური გეგმა

მასშტაბი	ფორმატი	თარიღი
1:500	A3	01.11.2012

ფაილის სქემა პროექტი

პროექტის ნომერი	002	შეცვლილი
ფაილი	DWG	ა-31