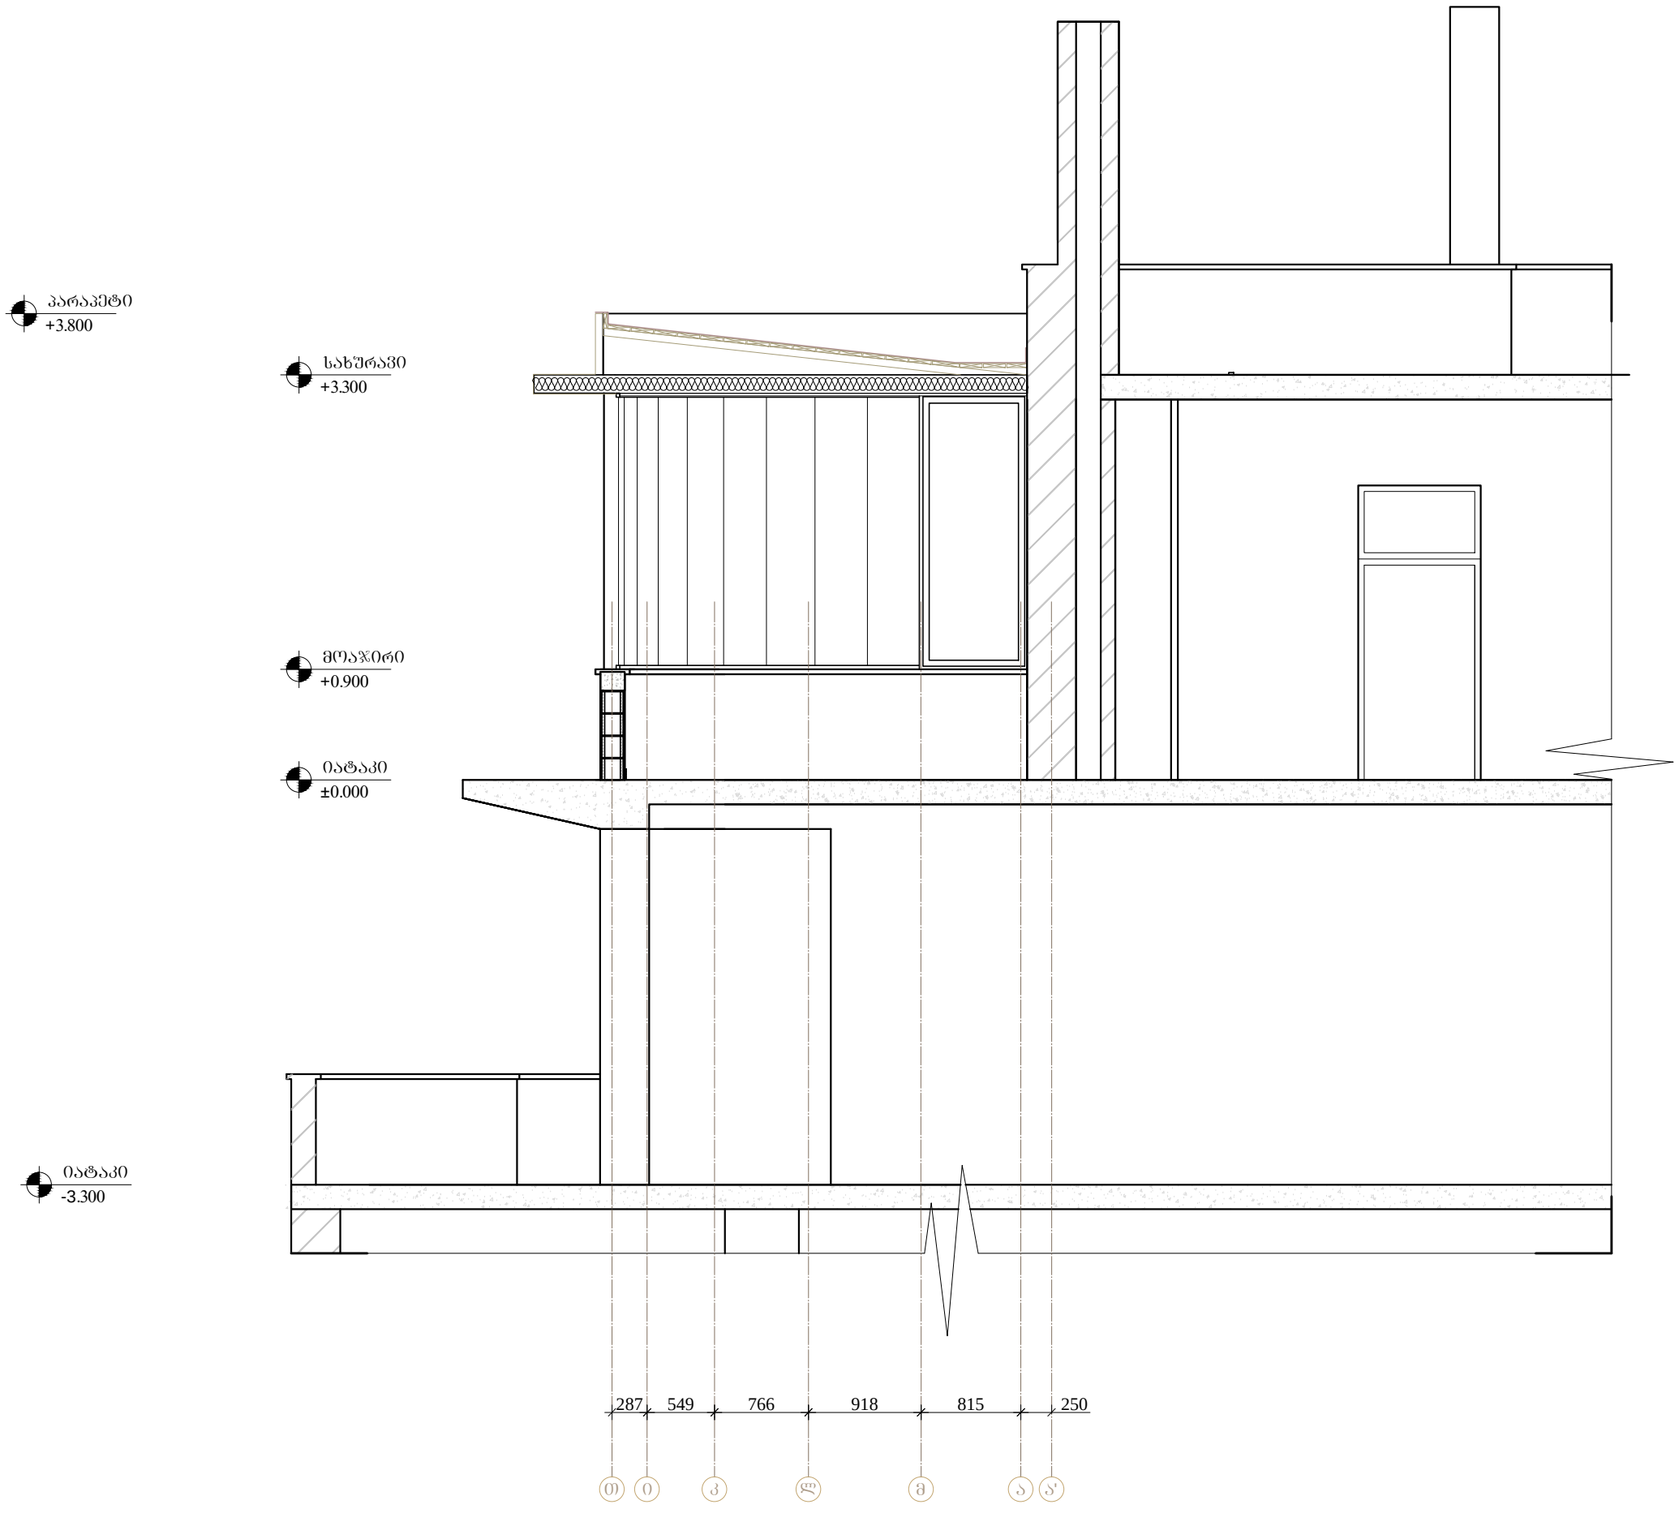

N

საპროექტო ბაღი

პროექტის არქიტექტორი მ.მაღლაკელიძე

შენიშვნა

რევიზია

ნომერი	ნიშანი	აღწერა

პროექტი

დაშენების პროექტი ნიაღვრის ქუჩაზე

ნახაზი

ჭრილი 1-1

მასშტაბი	ფორმატი	თარიღი
1:50	A3	01.11.2012

ფაილის ტიპი პროექტი

პროექტის ნომერი	შეცვლილი
002	ა-300

ფაილი DWG

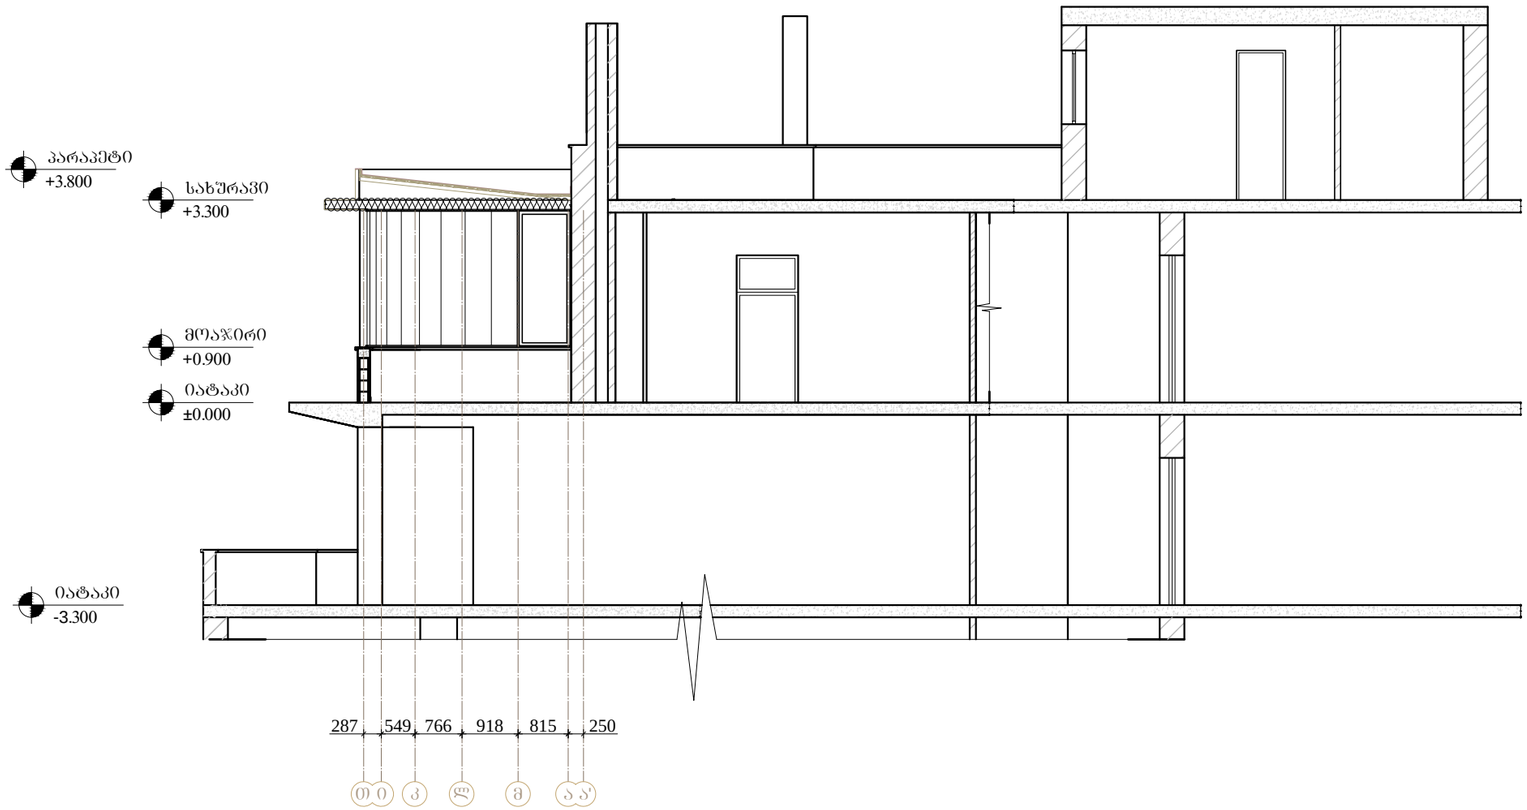

N

საპროექტო ბიჭვი

პროექტის არქიტექტორი მ.მაღლაკელიძე

შენიშვნა

რევიზია

თარიღი	ნომერი	აღწერა

პროექტი

დაშენების პროექტი ნიაღვრის ქუჩაზე

ნახაზი

ჭრილი 1-1

მასშტაბი	ფორმატი	თარიღი
1:100	A3	01.11.2012

ფაილის ხასიათი პროექტი

პროექტის ნომერი	002	შენობები
ფორმატი	DWG	ა-300

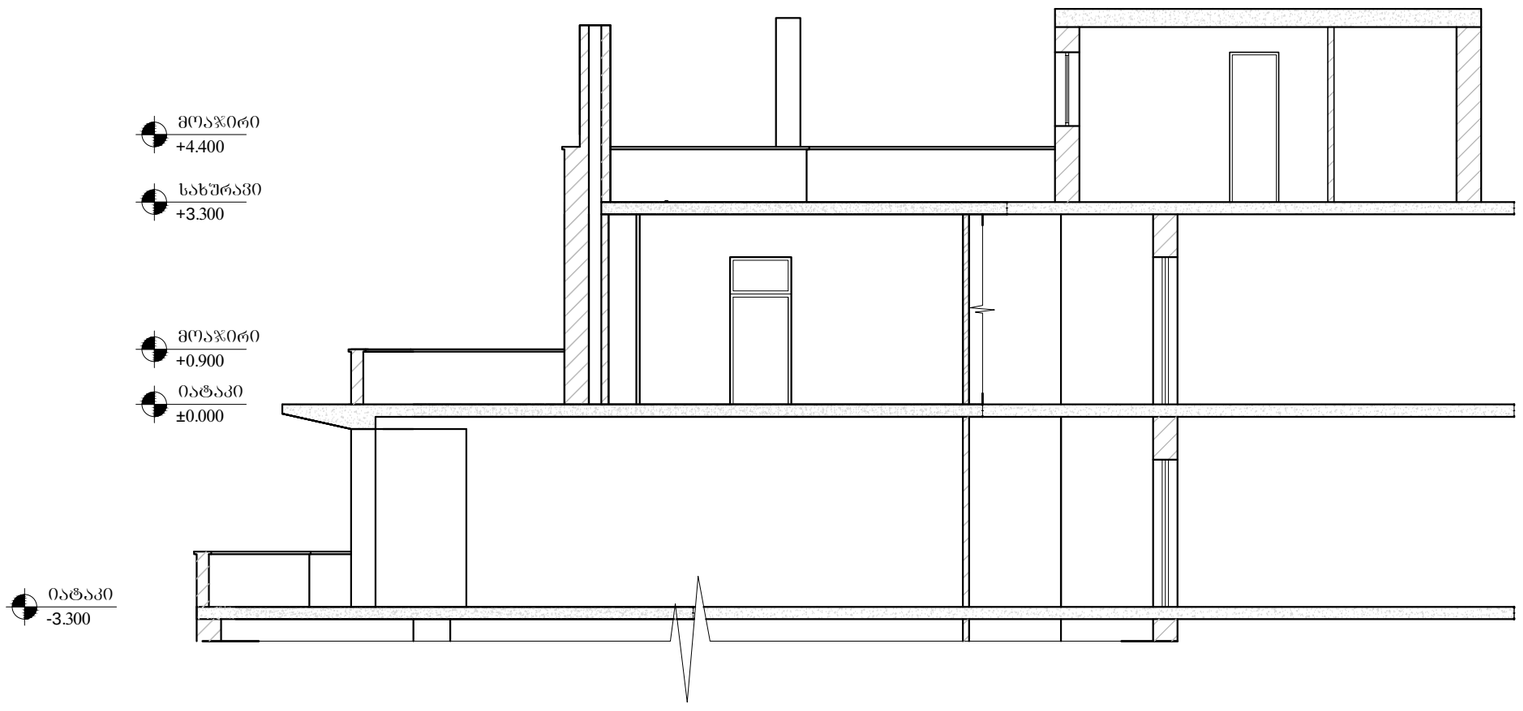

N

საპროექტო ბიჭვი

პროექტის არქიტექტორი მ.მაღლაკელიძე

შენიშვნა

რევიზია

თარიღი	ნომერი	აღწერა

პროექტი

დაშენების პროექტი ნიაღვრის ქუჩაზე

ნახაზი

არსებული ჭრილი 1-1

მასშტაბი	შეფასებები	თარიღი
1:100	A3	01.11.2012

ფაილის სქემა	პროექტი	
პროექტის ნომერი	002	შეფასება
ფორმატი	DWG	ა-300