საპროექტო ფასადის ფართი 24.0 კვ.მ.
საპროექტო რეკლამის ფართი 4.8 კვ.მ.
რაც შეადგენს 20 %

საპროექტო ფასადის ფართი 37.50 კვ.მ.
საპროექტო რეკლამის ფართი 4.8 კვ.მ.
რაც შეადგენს 12.8 %

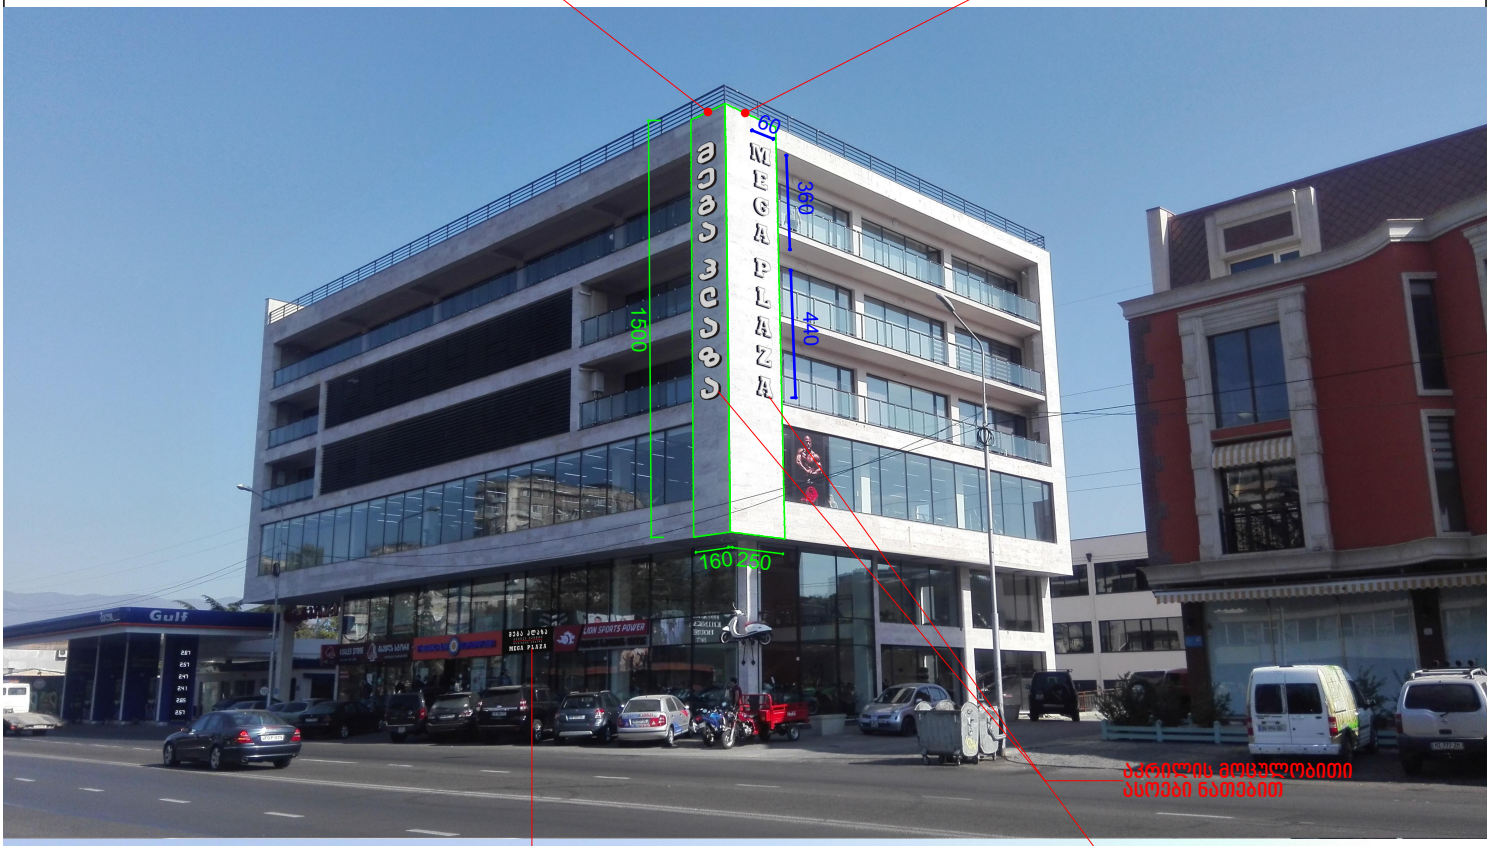

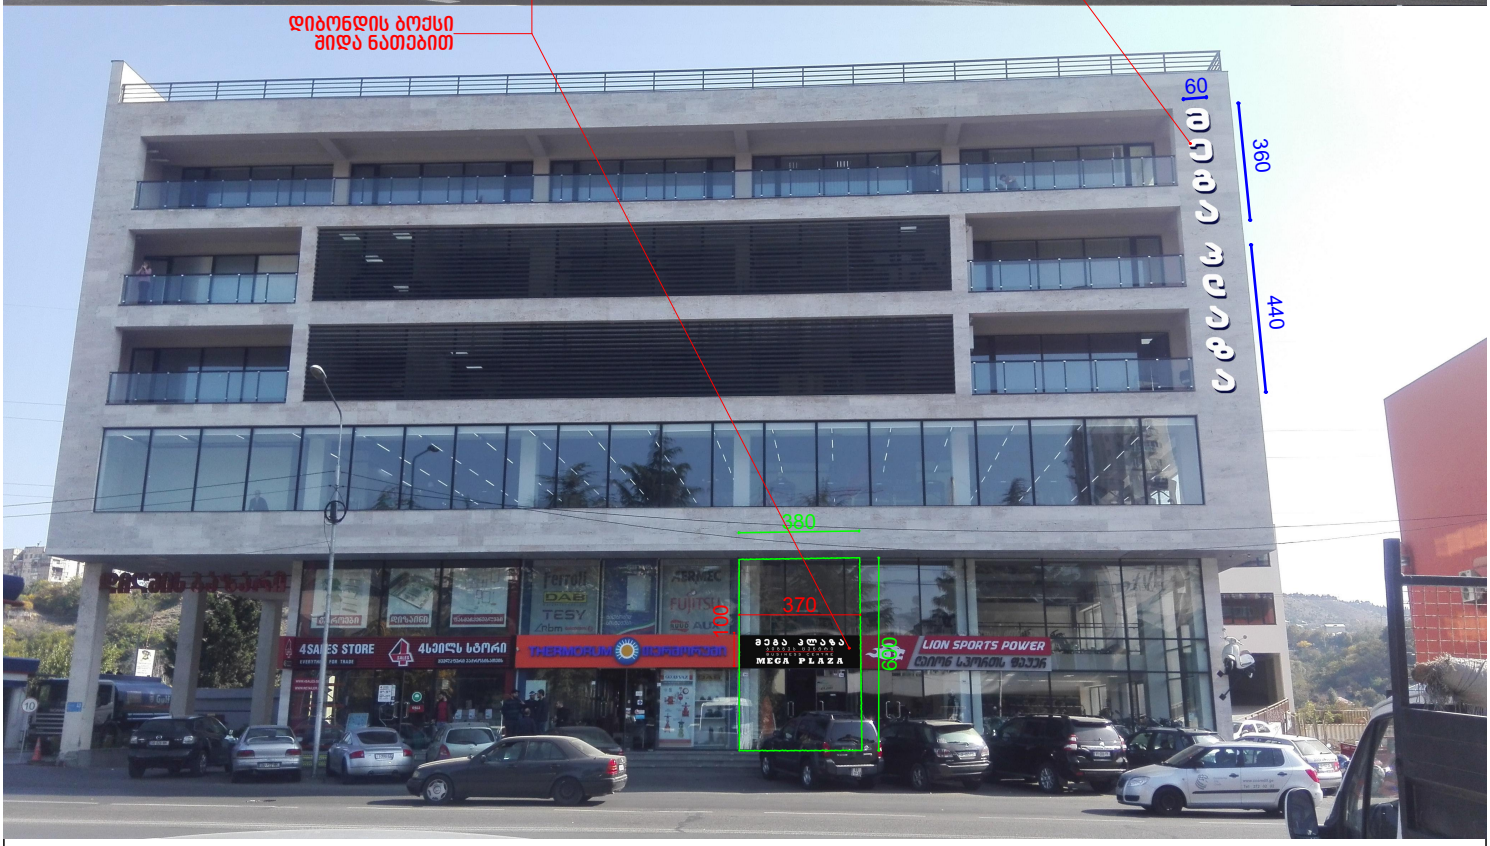

საპროექტო ფასადის ფართი 28.8 კვ.მ.
საპროექტო რეკლამის ფართი 3.7 კვ.მ.
რაც შეადგენს 12.8 %

ფოტომონტაჟი