„შეთანხმებულია"
ქ. თბილისის მუნიციპალიტეტის მერიის ტრანსპორტის საქალაქო სამსახურის უფროსი

მ. მუმლაძე

/ - - / - - / 2018


„შეთანხმებულია"
საპატრულო პოლიციის დეპარტამენტის ქ. თბილისის მთავარი სამმართველოს უფროსის მოადგილე

ლ. ჯღოხაძე

/ - - / - - / 2018

საგზაო ნიშნები:

2.3	1 ცალი
4.1.4	1 ცალი
4.1.5	1 ცალი

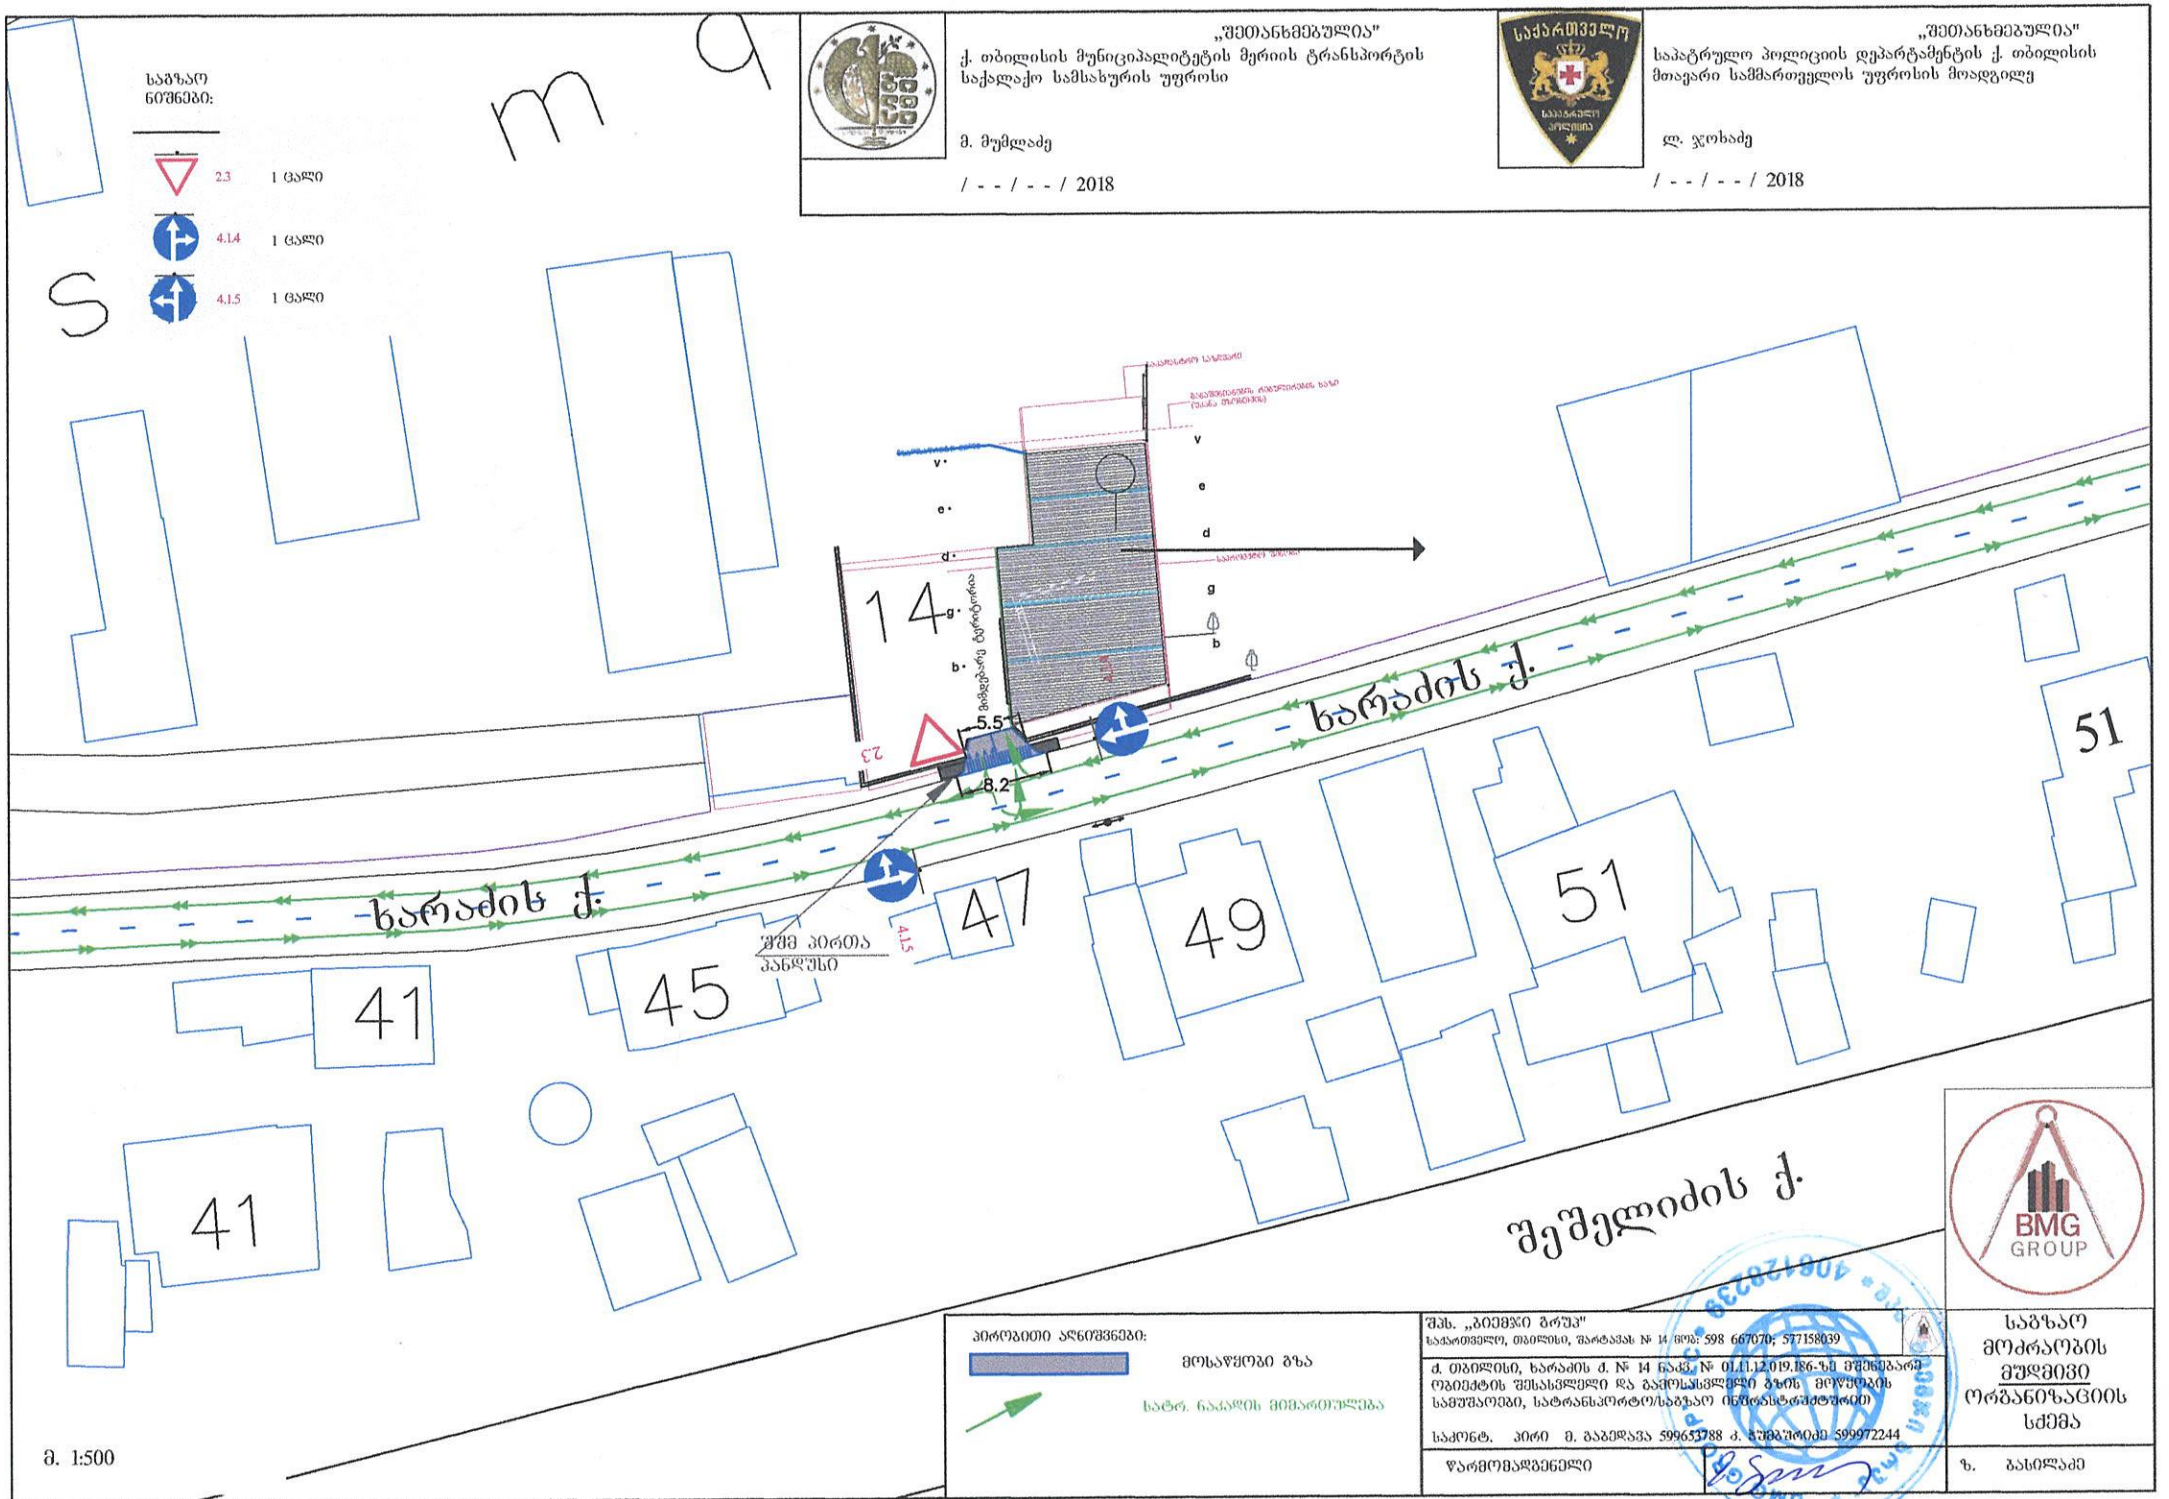

პირობითი აღნიშვნები:

მოსაწყობი გზა

ხატრ. ნაკადის მიმართულება

მ. 1:500

შპს. „ბიემჯი გრუპ"
საქართველო, თბილისი, შარტავას № 14 ტელ: 598 667070; 577158039

ქ. თბილისი, ხარაძის ქ. № 14 ნაგ. № 01.11.12.019.186-ზე მშენებარე ობიექტის შესასვლელი და გამოსასვლელი გზის მოწყობის სამუშაოები, სატრანსპორტო/საგზაო ინფრასტრუქტურით

საკონტ. პირი მ. გაბელაია 599651788 ქ. ჭუმბურიძე 599972244

საგზაო მოძრაობის მუდმივი ორგანიზაციის სქემა

წარმომადგენელი

ზ. ბასილაძე

„შეთანხმებულია"
ქ. თბილისის მუნიციპალიტეტის მერიის ტრანსპორტის საქალაქო სამსახურის უფროსი


მ. მუმლაძე

/ - - / - - / 2018

„შეთანხმებულია"
საპატრულო პოლიციის დეპარტამენტის ქ. თბილისის მთავარი სამმართველოს უფროსის მოადგილე

ლ. ჯოხაძე

/ - - / - - / 2018

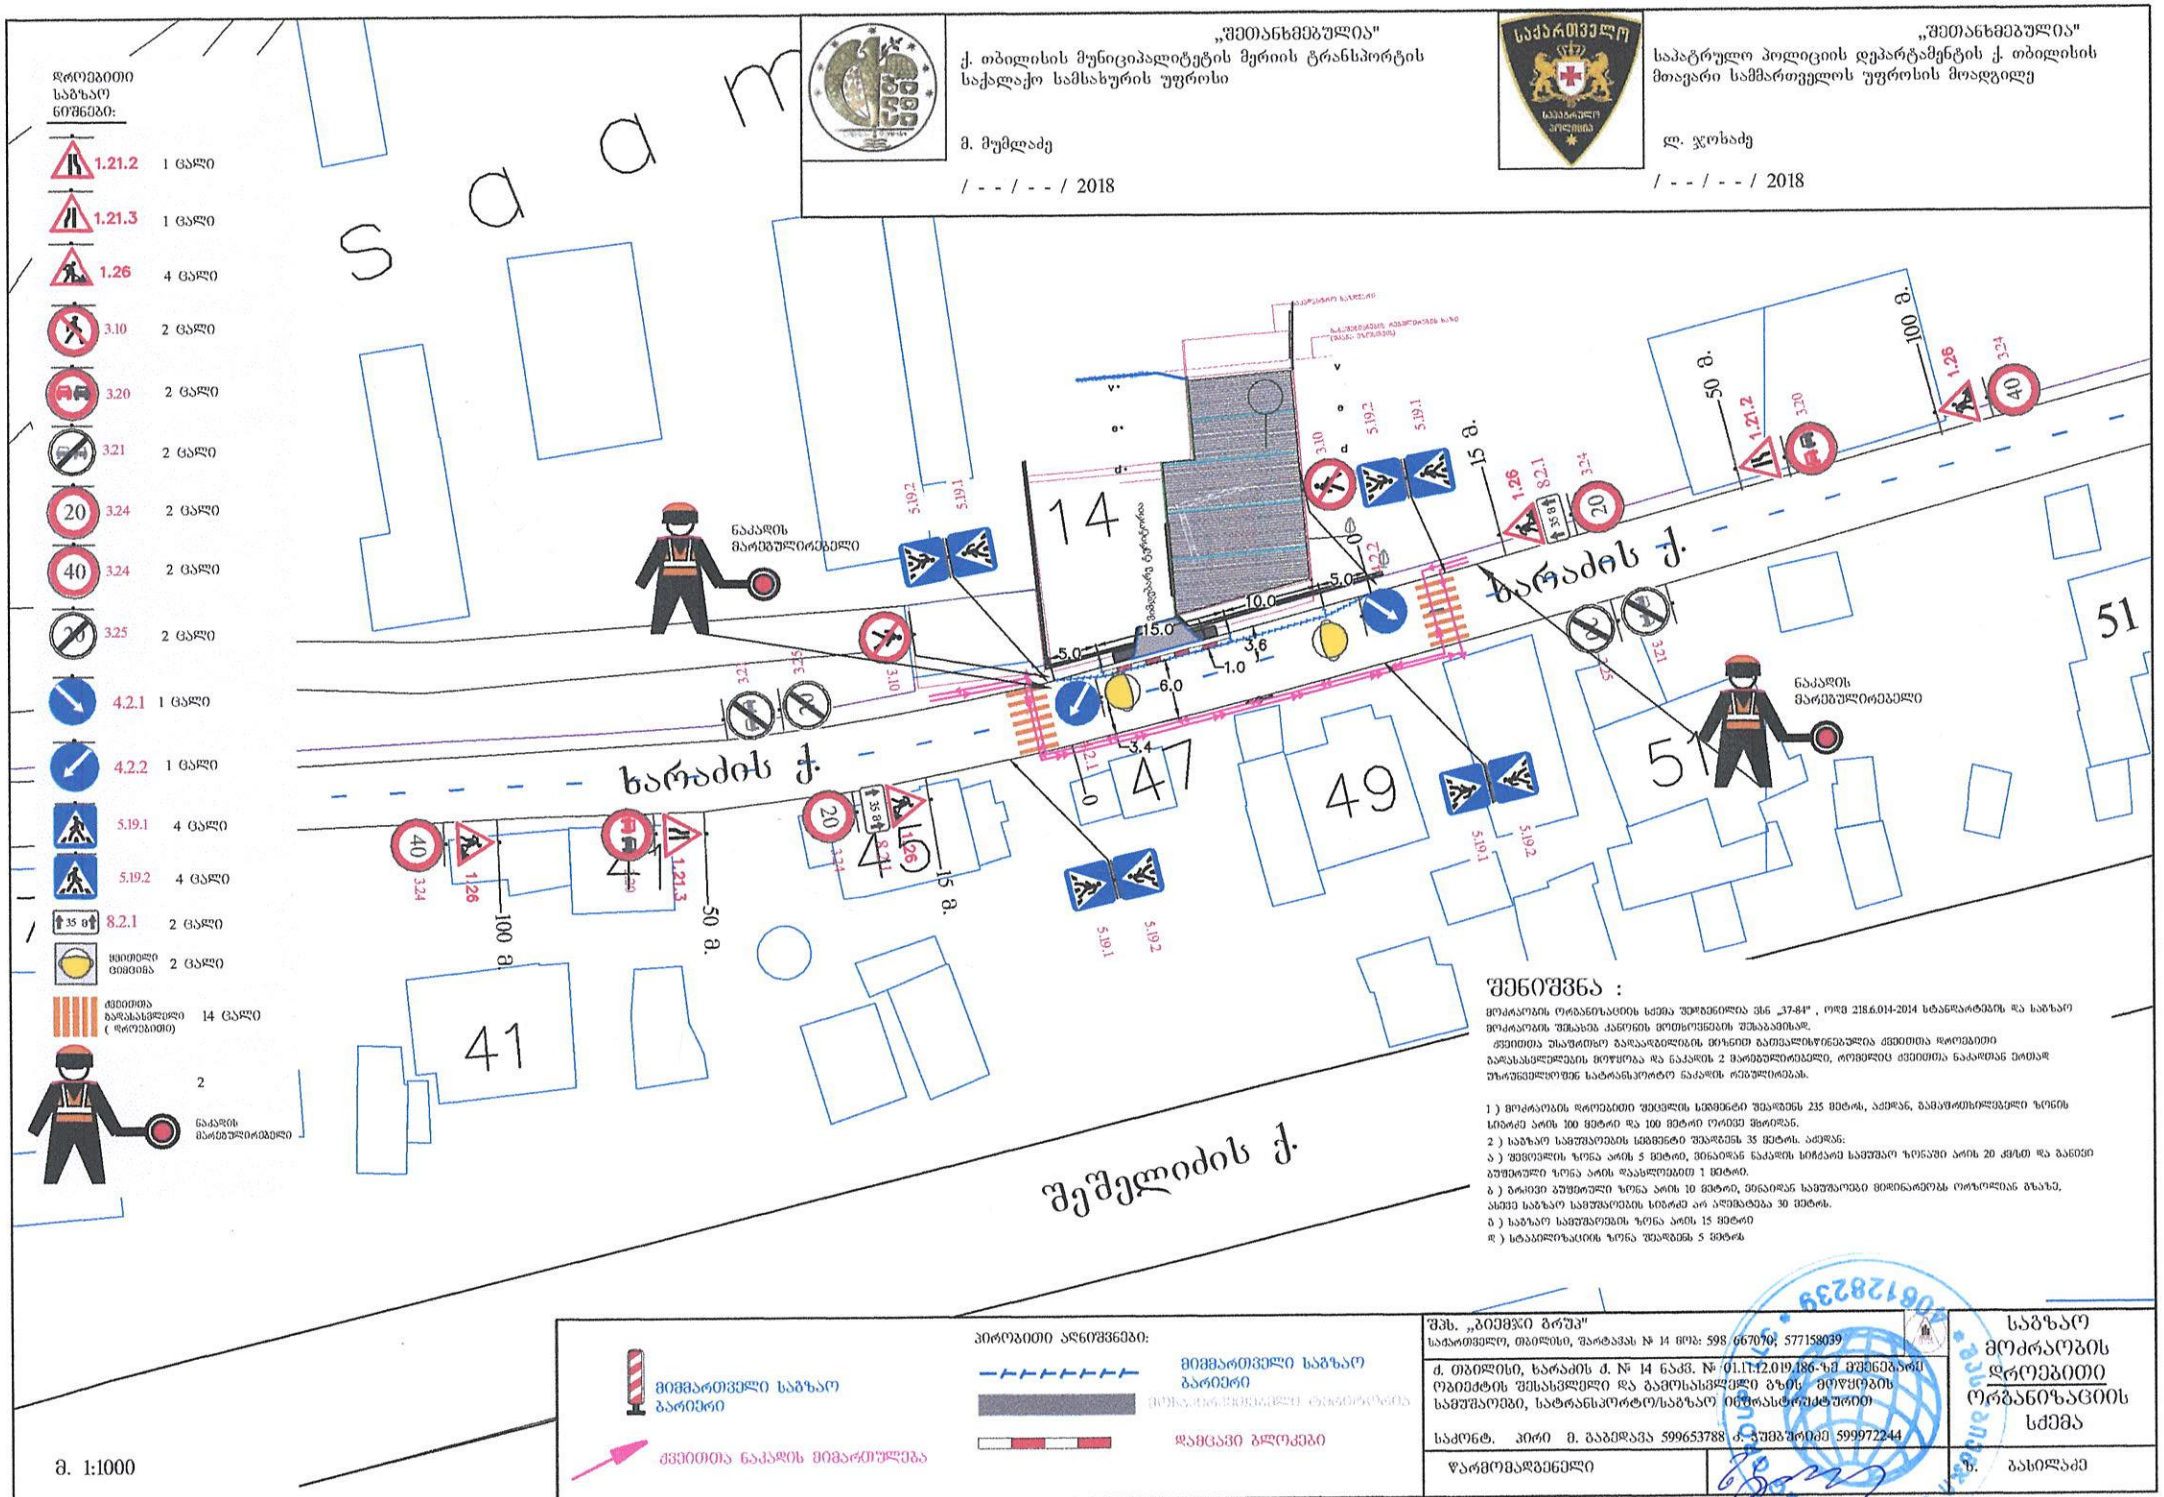

შენიშვნა :

მოძრაობის ორგანიზაციის სქემა შედგენილია ეს „37-84" , ორდ 218.6.014-2014 სტანდარტების და საგზაო მოძრაობის შესახებ კანონის მოთხოვნების შესაბამისად.

ქვეითთა უსაფრთხო გადაადგილების მიზნით გათვალისწინებულია ქვეითთა დროებითი გადასასვლელების მოწყობა და ნაკაღის 2 მარეგულირებელი, რომელიც ქვეითთა ნაკაღიდან შორიდან უზრუნველყოფენ სატრანსპორტო ნაკაღის რეგულირებას.

1) მოძრაობის დროებითი შეცვლის სტადიაში შეკრძენს 235 მეტრს, აქედან, გამაფრთხილებელი ზონის სიგრძე აორს 100 მეტრი და 100 მეტრი ორივე მხრივად.

2) საგზაო სამუშაოების სტადიაში შეკრძენს 35 მეტრს. აქედან:

ა) შემოსაღის ზონა აორს 5 მეტრი, საიდანაც ნაკაღის სიგრძეა სამუშაო ზონაში აორს 20 კმ/სთ და ანიები გაფრთხილი ზონა აორს დაახლოებით 1 მეტრი.

ბ) მარჯვენა გაფრთხილი ზონა აორს 10 მეტრი, საიდანაც სამუშაოები მიმდინარეობს ორზოლიან გზაზე, ასევე საგზაო სამუშაოების სიგრძე არ აღემატება 30 მეტრს.

გ) საგზაო სამუშაოების ზონა აორს 15 მეტრი

დ) სტაბილიზაციის ზონა შეადგენს 5 მეტრს

შპს. „ბიმეზი გრუპ"
საქართველო, თბილისი, შარტავას № 14 ტელ: 598 667070, 577158039

ქ. თბილისი, ხარაძის ქ. № 14 ნაკვ. № 01.17.12.019.186-ზე მშენებარე ობიექტის შესასვლელი და გამოსასვლელი გზის მოწყობის სამუშაოები, სატრანსპორტო/საგზაო ინფრასტრუქტურით

საკონტ. პირი მ. გაბელაია 599653788, ა. შუბითიძე 599972244

საგზაო მოძრაობის დროებითი ორგანიზაციის სქემა

ხელმძღვანელი ზ. გასილაძე