ღობის მოწყობის პრინციპული გეგმა

მ. 1:200

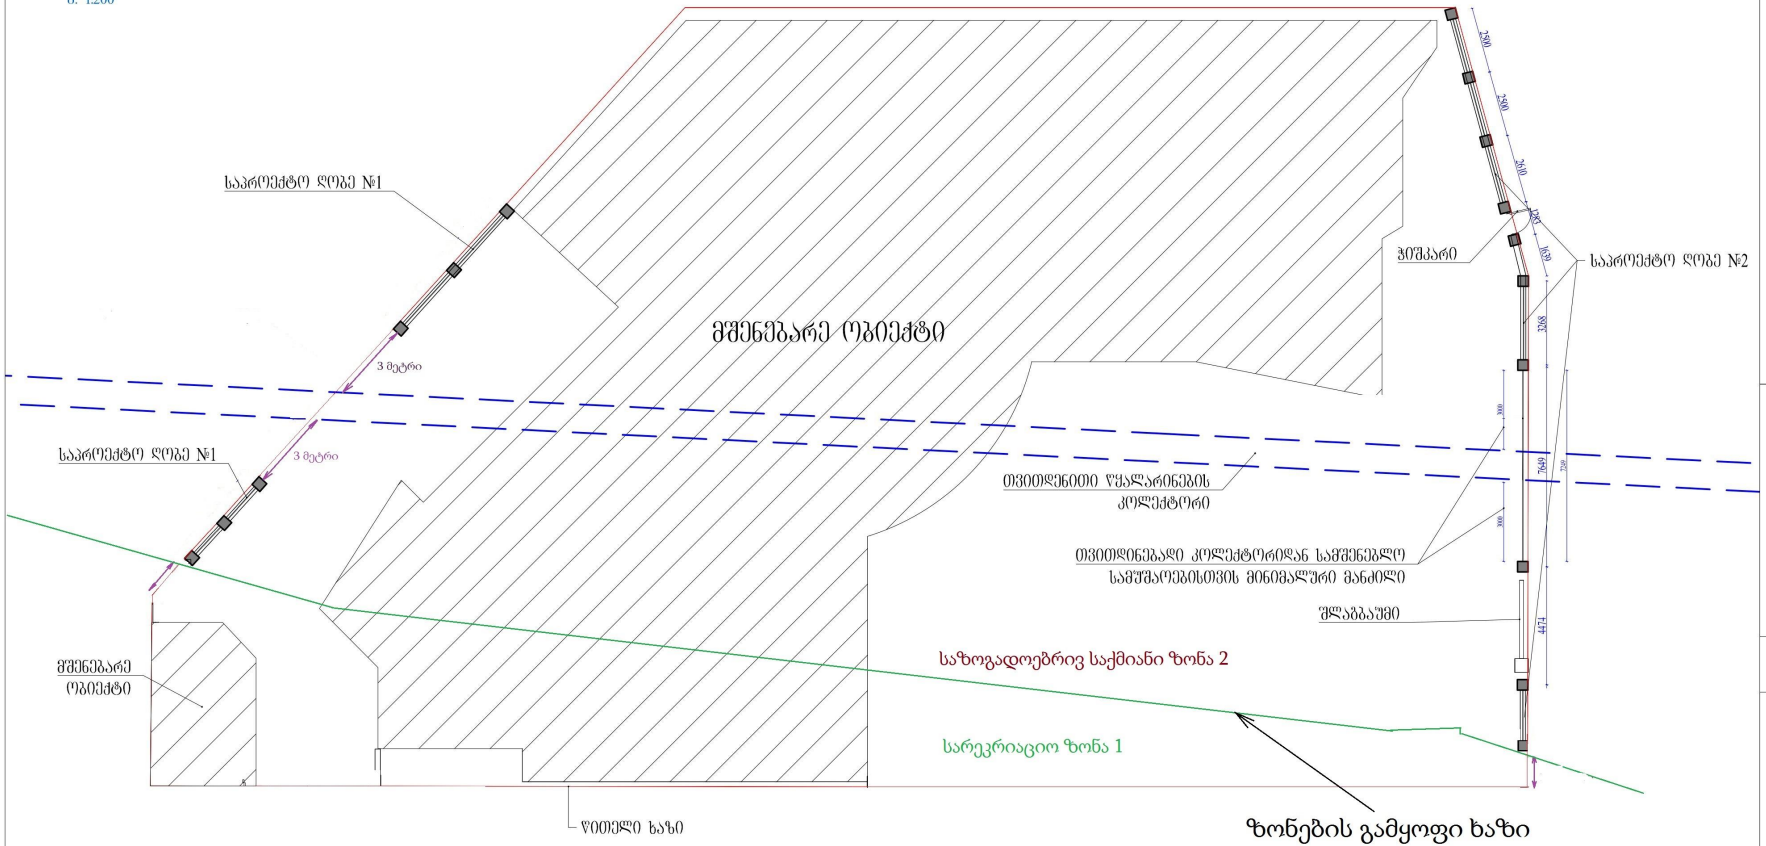

ლითონის ჭიშკარი

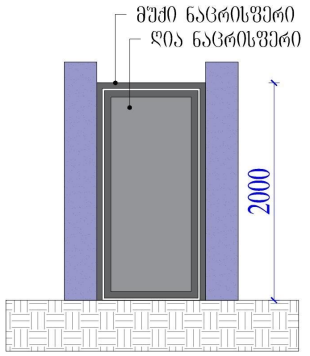

შლაბაუმის ტიპი

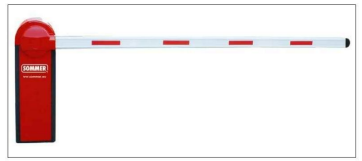

საპროექტო ღობე №1

მ. 1:100

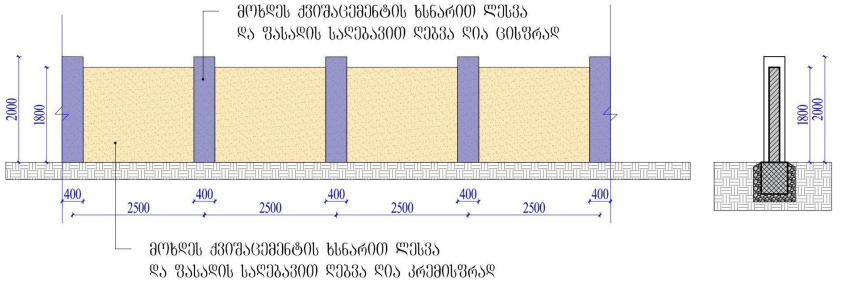

საპროექტო ღობე №2

მ. 1:100

