ტექნიკური ნაჩვენებელი

ტერიტორიის ფართი – 5318 კვ.მ
ბანაშენიანების ფართი – 1134.13 კვ.მ
მათ შორის:
არსებული – 992.32 კვ.მ
საპროექტო – 141.81 კვ.მ

საპროექტო შენობა
საერთო ფართი 247.80 კვ.მ
მათ შორის:
კომერციული ფართი – 102.80 კვ.მ
სასაწყობე ფართი – 102.80 კვ.მ
კიბის უჯრედი სადარბაზოს ფართი – 42.20 კვ.მ

სამშენებლო მოცულობა – 1550 კბ.მ
მათ შორის:
± 0.00 ზემოთ – 1400 კბ.მ
ქვემოთ – 150 კბ.მ

კ–1=არსებულ 992.32+საპროექტო141.81=1134.13/5318=0.2
კ–2=არსებულ 1416.33+საპრექტო 283.62=1699.95/5318=0.3
კ–3=523.25/5318=0.1

ბენ გეგმა

მ 1:500

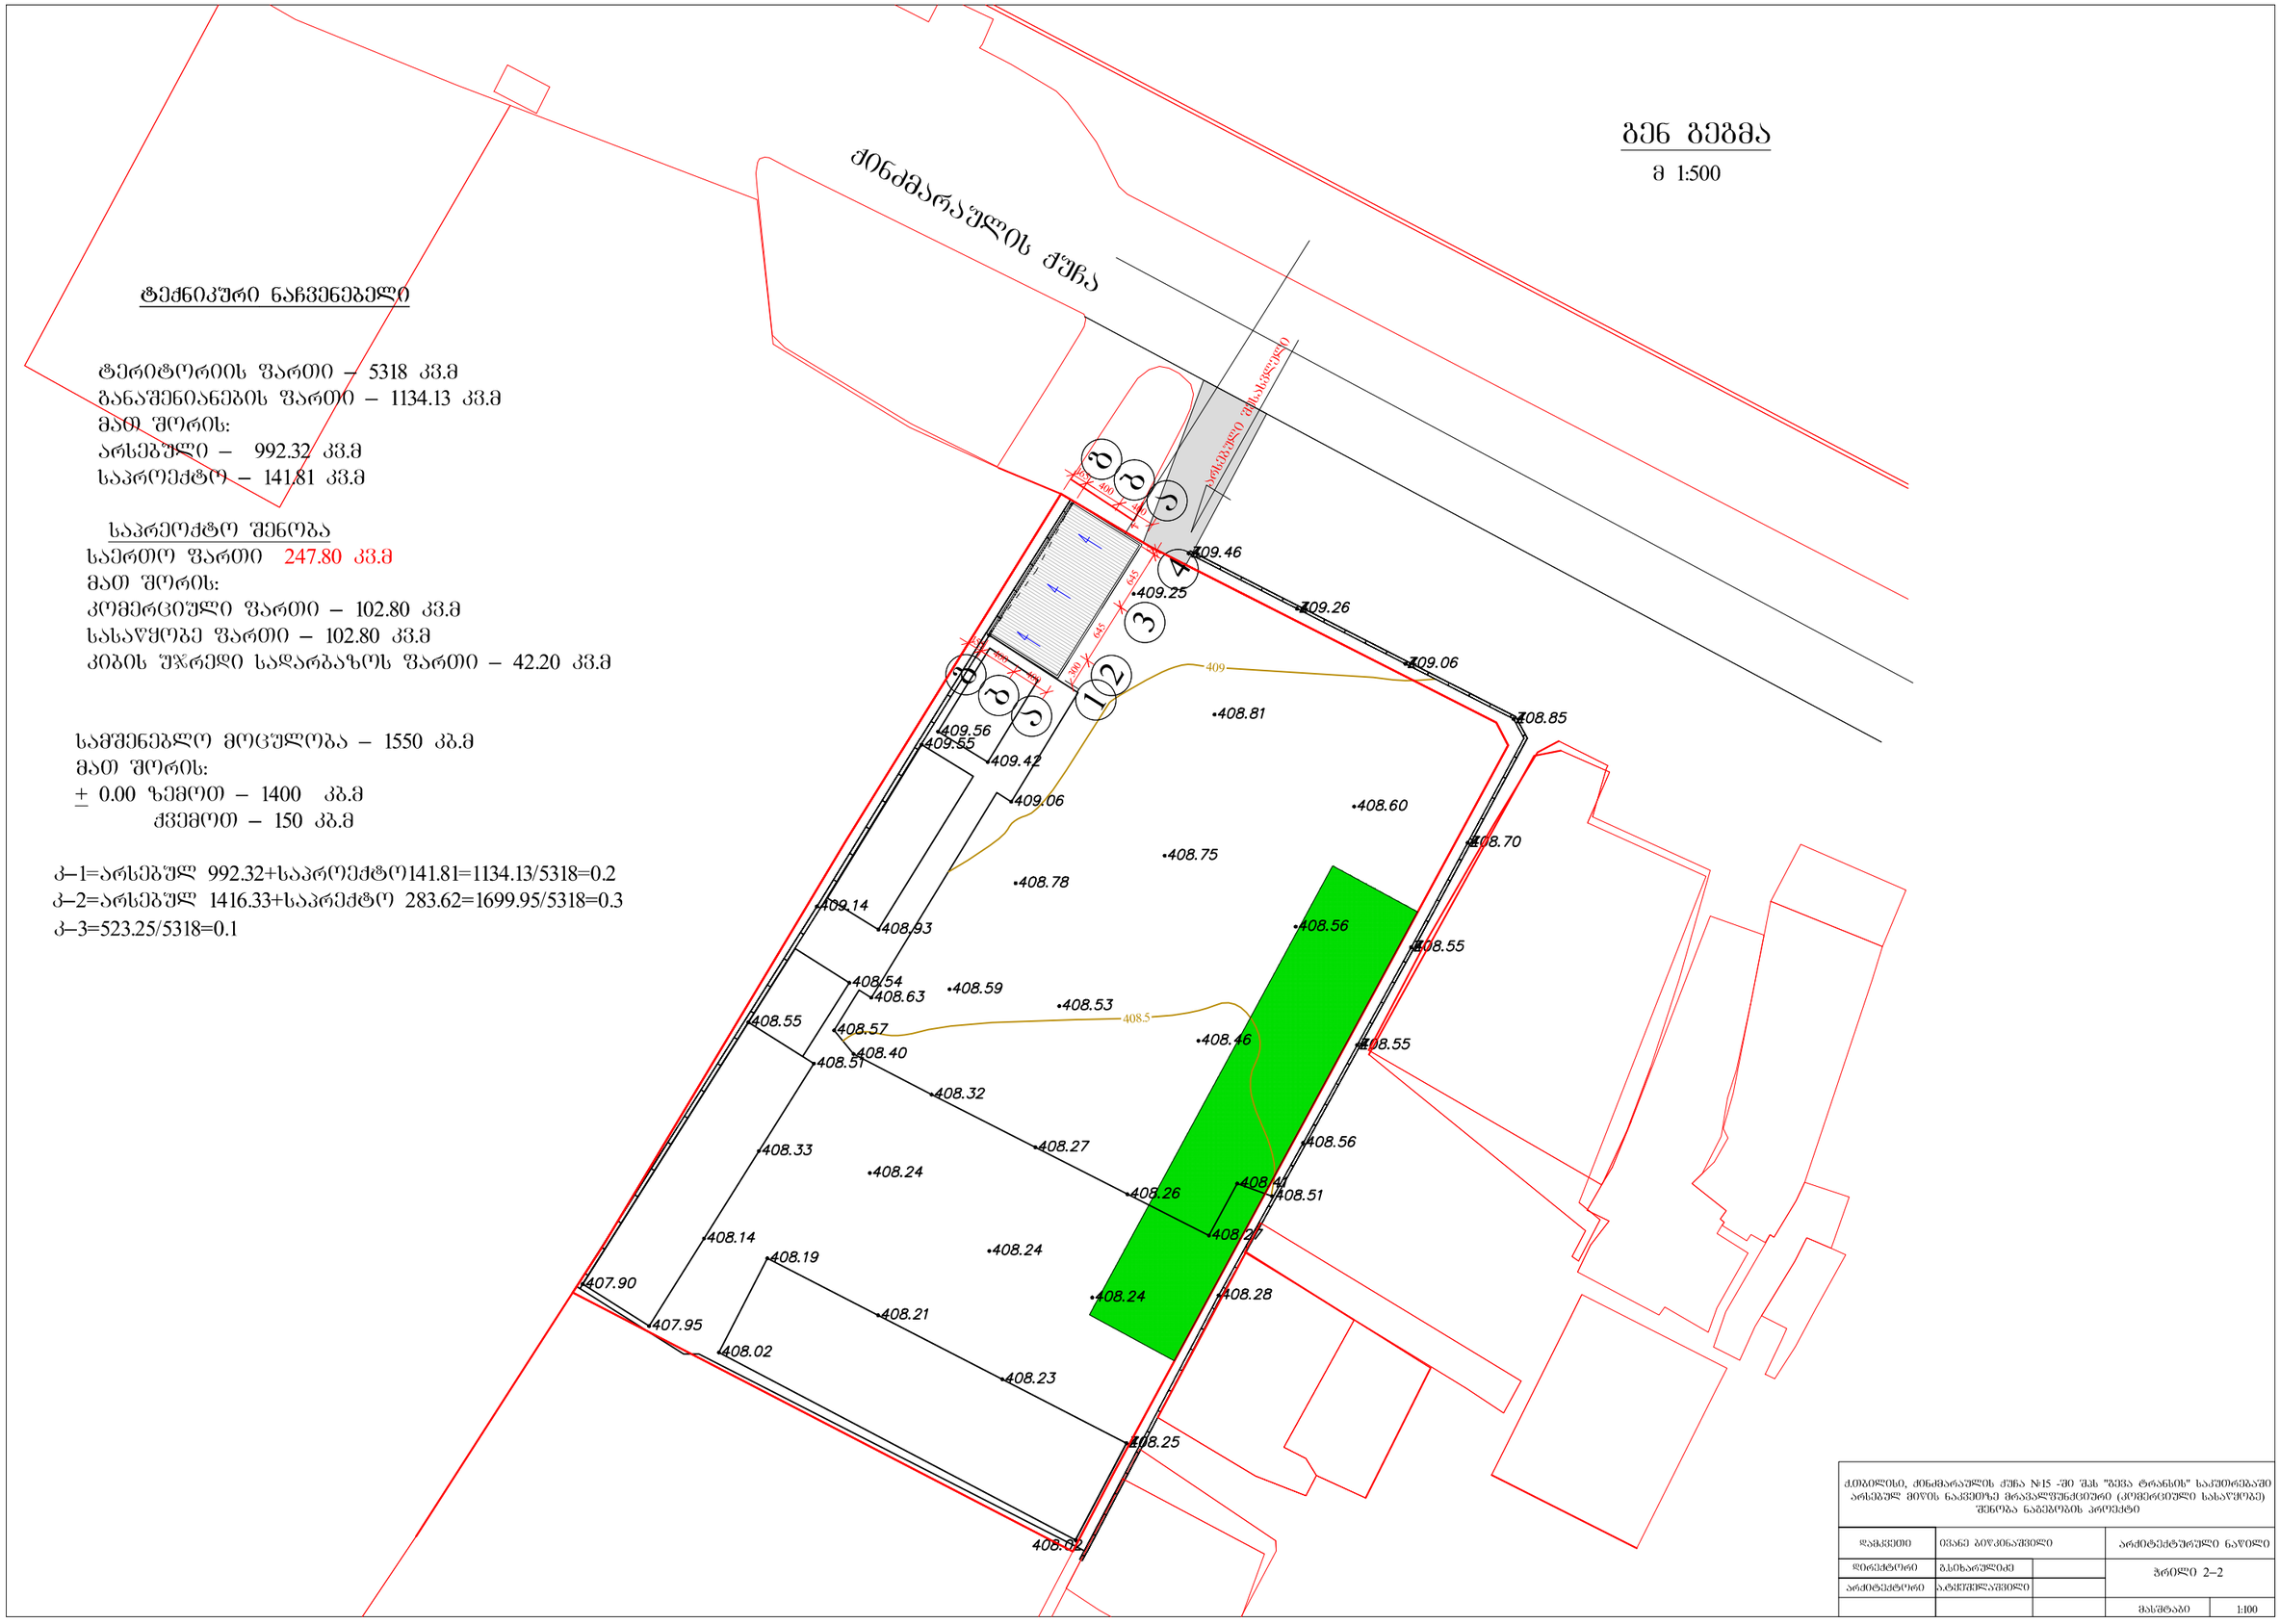

ქ.ოზურგეთში, ჭინჭარაულის ქუჩა №15 -ში შპს "ზვავა ტრანსის" საკუთრებაში არსებულ მიწის ნაკვეთზე მრავალფუნქციური (კომერციული სასაწყობე) შენობა ნაგებობის პროექტი			
დამკვეთი	ივანე ბიწკინაშვილი		არქიტექტურული ნაწილი
დირექტორი	გ.ჩიხარულიძე		ჯრილი 2–2
არქიტექტორი	ა.ტყემალაძვილი		
			მასშტაბი 1:100

ტოპოგრაფიული გეგმა

ქ. თბილისი, ქინძმარაულის ქ №15

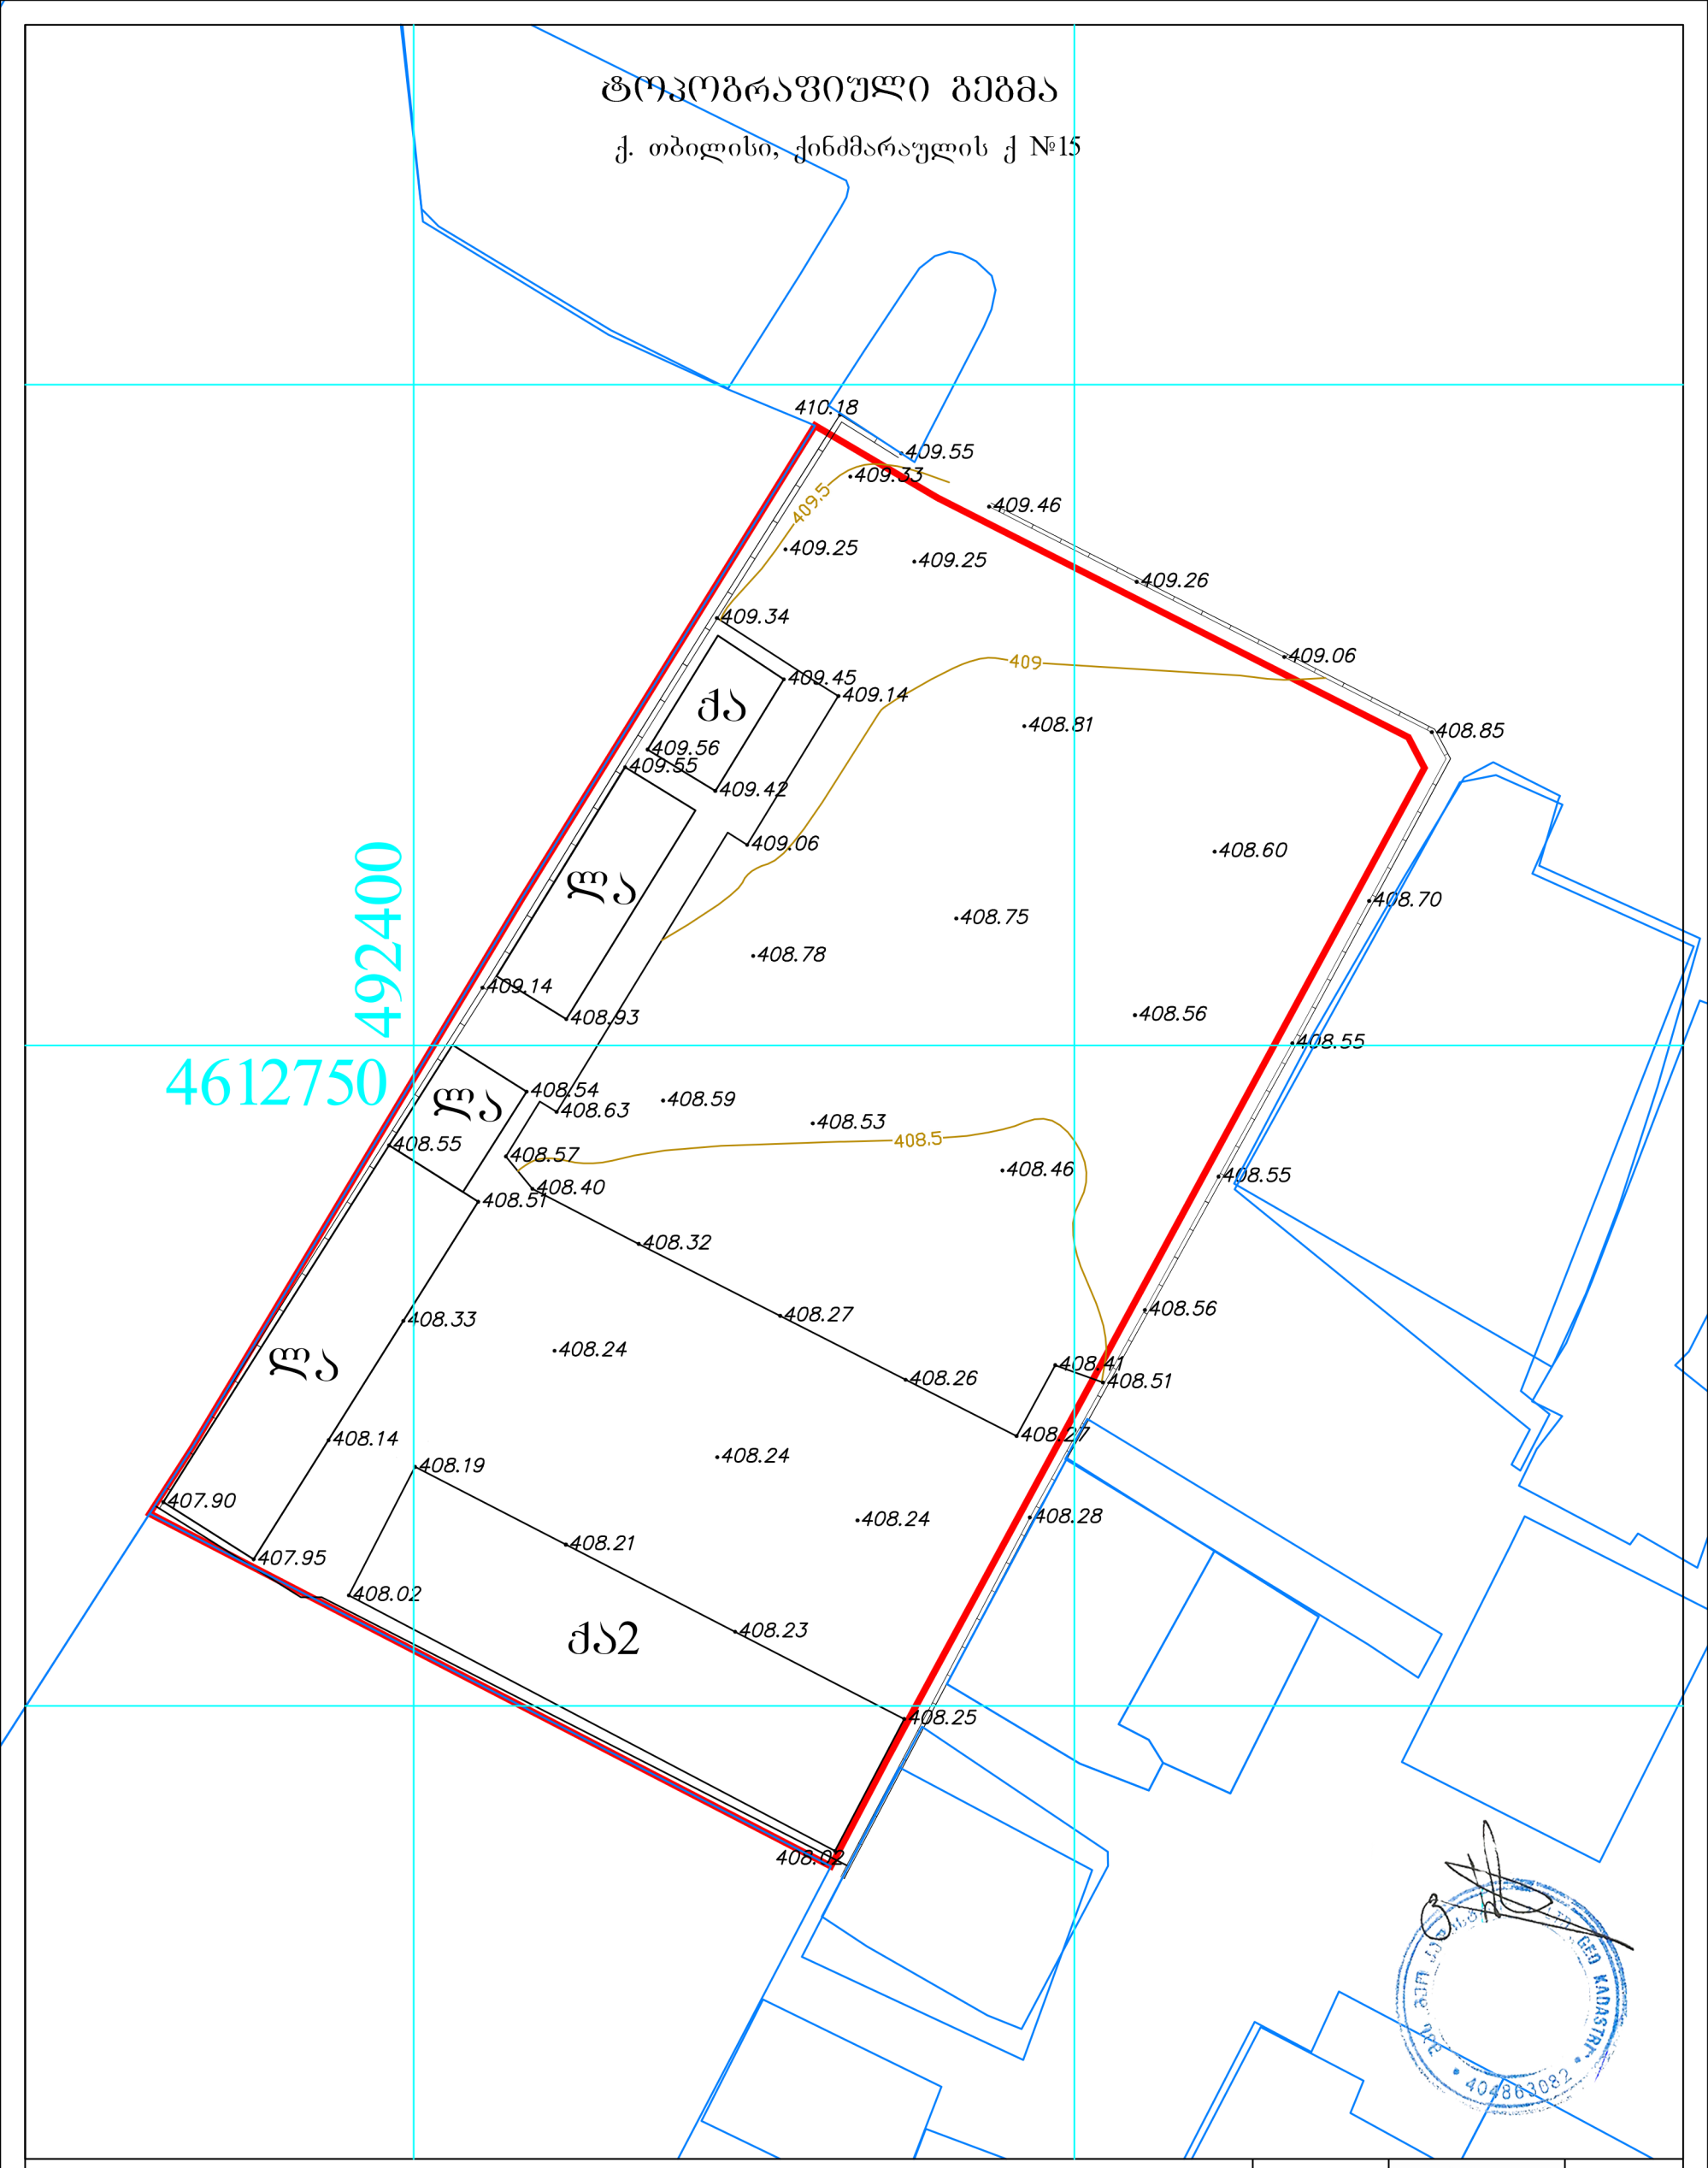

პირობითი აღნიშვნები

WGS 84–ის კოორდინატთა სისტემის UTM პროექცია, სიმაღლური ნიშნულები პირობითია

შს	საცხოვრებელი შენობა		ბორდიური		ბეტონის ღობე		მიწის ნაკვეთის საზღვარი
ჭა	არასაცხოვრებელი შენობა	ა	ასფალტის გზა		ლითონის ღობე	ტრ.	ტრანსფორმატორი, ელ. ქსუსადგური
	ფარდული	ხრ.	არააასფალტირებული გზა		ხის ღობე		ხეები, ბალმა, ბუჩქი
საობური	საობური		რკინიგზა		მავთულბადის ღობე		ელექტრო ფერმა, ბოძი
ნანგრევი	დანგრეული შენობა		წყლის კონტური		ნაყარი მიწა		განათების ელ. ბოძი
ცისტ.	რეზერვუარი ცისტ.		მშრალი ხევი		საყრდენი კედელი		ონკანი,სათვალთვალო ჭა
			მთავარი იზოჰიფსი		კონტურული ხაზი		ბენზინგასამართი სადგური
		221	იზოჰიფსი სიმაღლით		ხეების მწკრივი		
					ცოცხალი ღობე		

		დირექტორი	გ.სიხარულიძე
	შ.პ.ს "გეო კადასტრი"	აზომა	გ.ლომიძე
		დამკვეთი	
		მ 1:500	თარიღი 23.05.2018