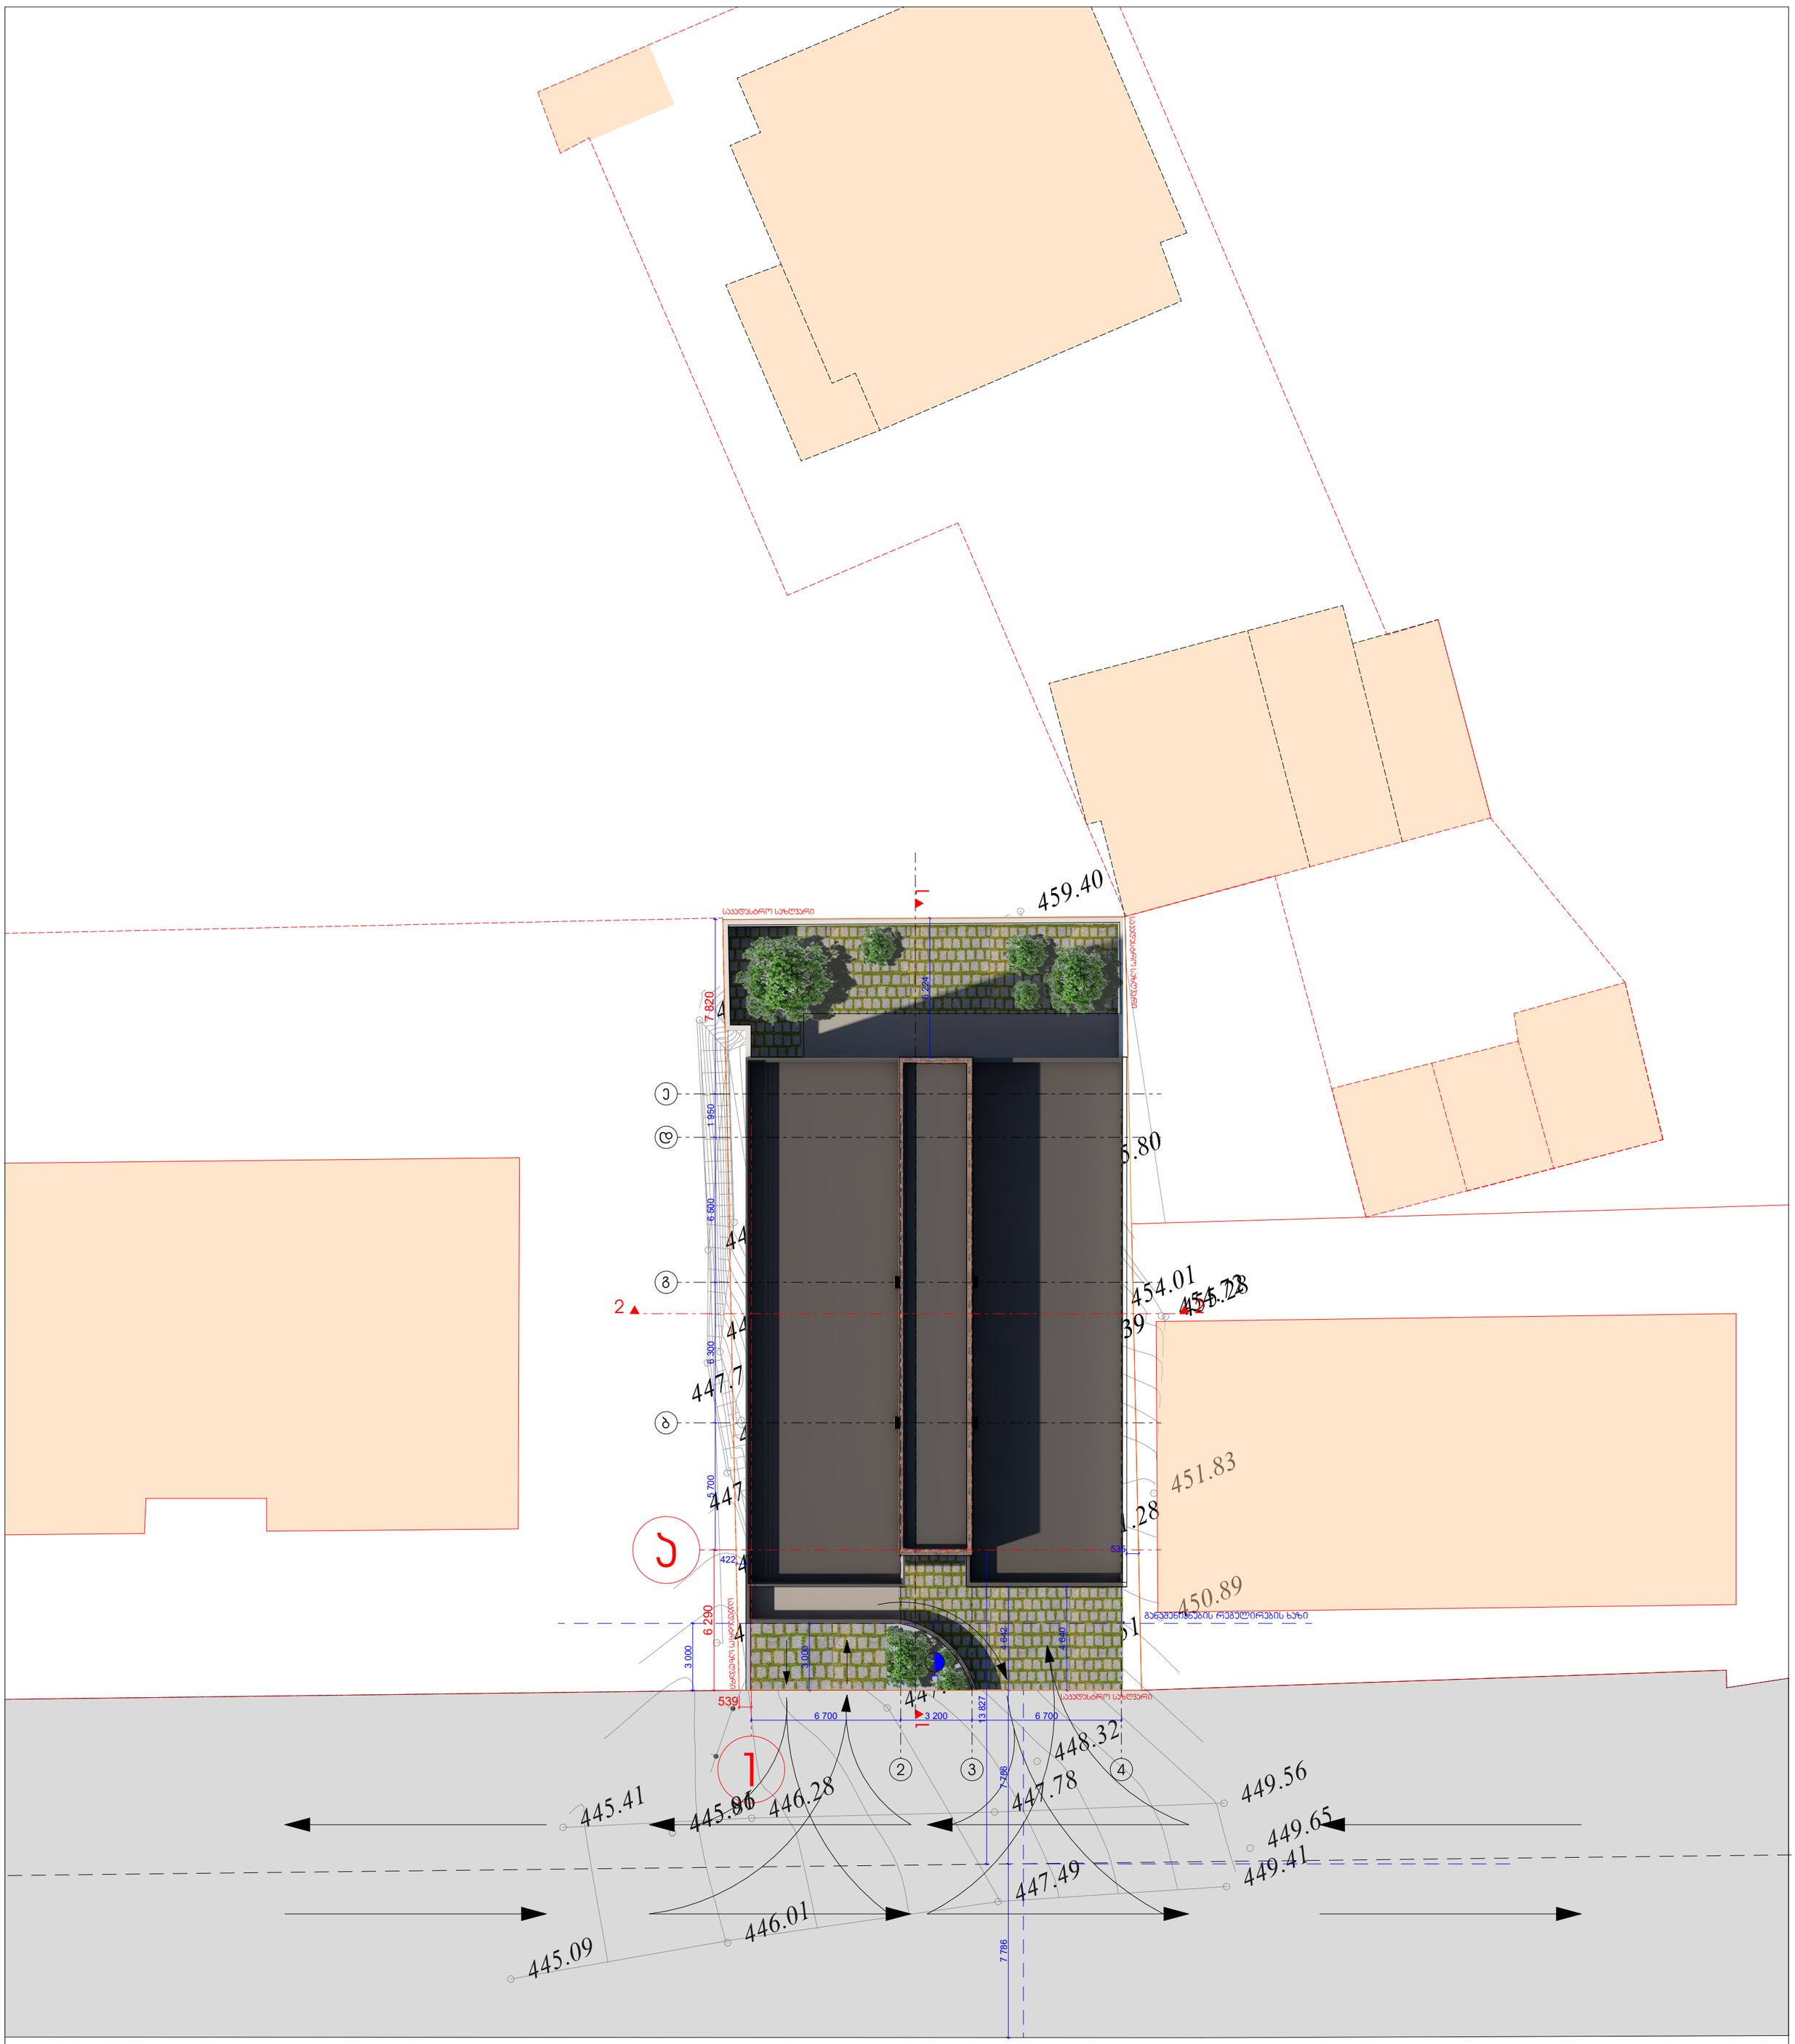

Z
X Y
xyz.ge

მის: ქ. თბილისი, ს. ჯანდელაჯის, №3
საფოსტო ინდექსი: 0160
ტელ: (995 32) 237 30 50
ელ-ფოსტა:
xyz.ge@yahoo.com

დირექტორი	შ. ლეჯიაშვილი	
ჯრ. მთ. არქ.	შ. ლეჯიაშვილი	
არქიტექტორი	შ. ლეჯიაშვილი	
ჯრ. მთ. კონსტრ.	ე. წოწერია	
შეამოწმა	შ. ლეჯიაშვილი	

პროექტის სახელწოდება

ქ. თბილისი, გამზირი გურამიშვილი, ჯორჯუსი 41-ის მიმდებარედ მრავალბინიანი საცხოვრებელი სახლი

არქიტექტურული ნაწილი	ფურც.	ფ-ბი	მასშტაბი
მაქსიმალური სიმაღლის განსაზღვრის სქემა	სგს-1	2	1:200
გენგეგმა	სტადია		მ

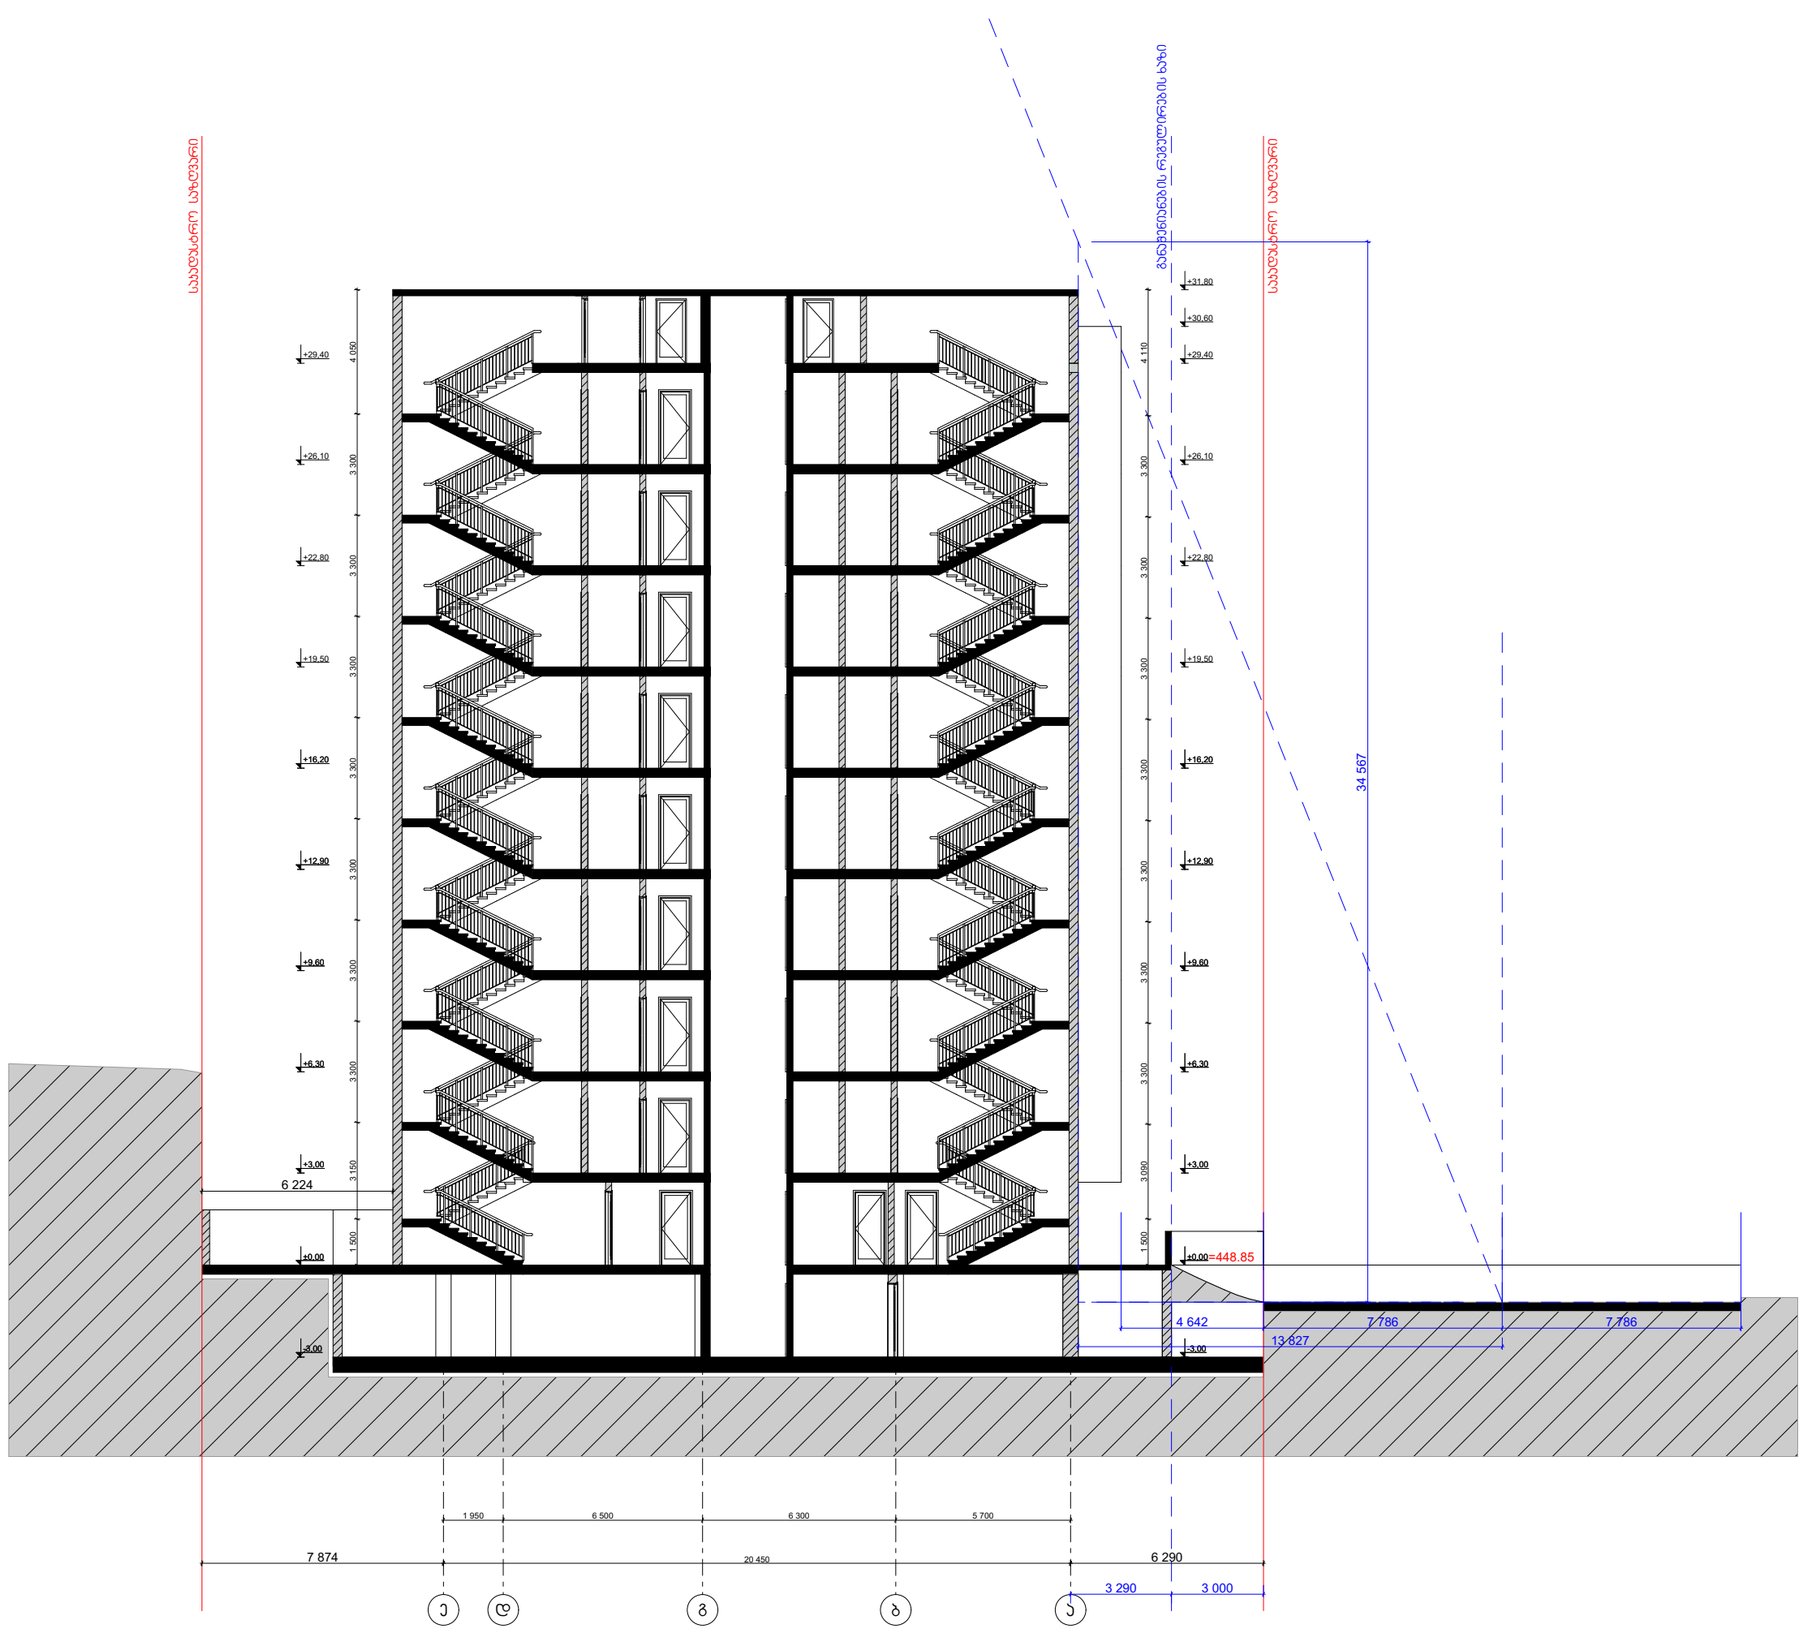

Z X Y xyz.ge		მის: ქ. თბილისი, ვაჟა-ფშაველას გამზ. №16 საფოსტო ინდექსი: 0160 ტელ: (995 32) 237 30 50 ელ-ფოსტა: xyz.ge@yahoo.com	პროექტის სახელწოდება			
			ქ. თბილისი, გამზირი გურამიშვილი, კორპუსი 41-ის მიმდებარედ მრავალბინიანი საცხოვრებელი სახლი			
დირექტორი	ზ. ლეკიაშვილი		არქიტექტურული ნაწილი	ფურც.	ფ-ბი	მასშტაბი
პრ. მთ. არქ.	ზ. ლეკიაშვილი		მაქსიმალური სიმაღლის განსაზღვრის სქემა	სგს-2	2	1:200
არქიტექტორი	ზ. ლეკიაშვილი					
პრ. მთ. კონსტრ.	ე. წოწერია		გენგეგმა			
				სტადია		მ
შეამოწმა	ზ. ლეკიაშვილი					