მიწის ნაკვეთის ტოპოგრაფიული

გეგმა

მისამართი:	ქ. თბილისი, ზაჰესი, მშვიდობის ქ. №104
ფართობი:	3756 კვ.მ;
დანიშნულება:	არასასოფლო - სამეურნეო
საკადასტრო კოდი:	72.12.01.833

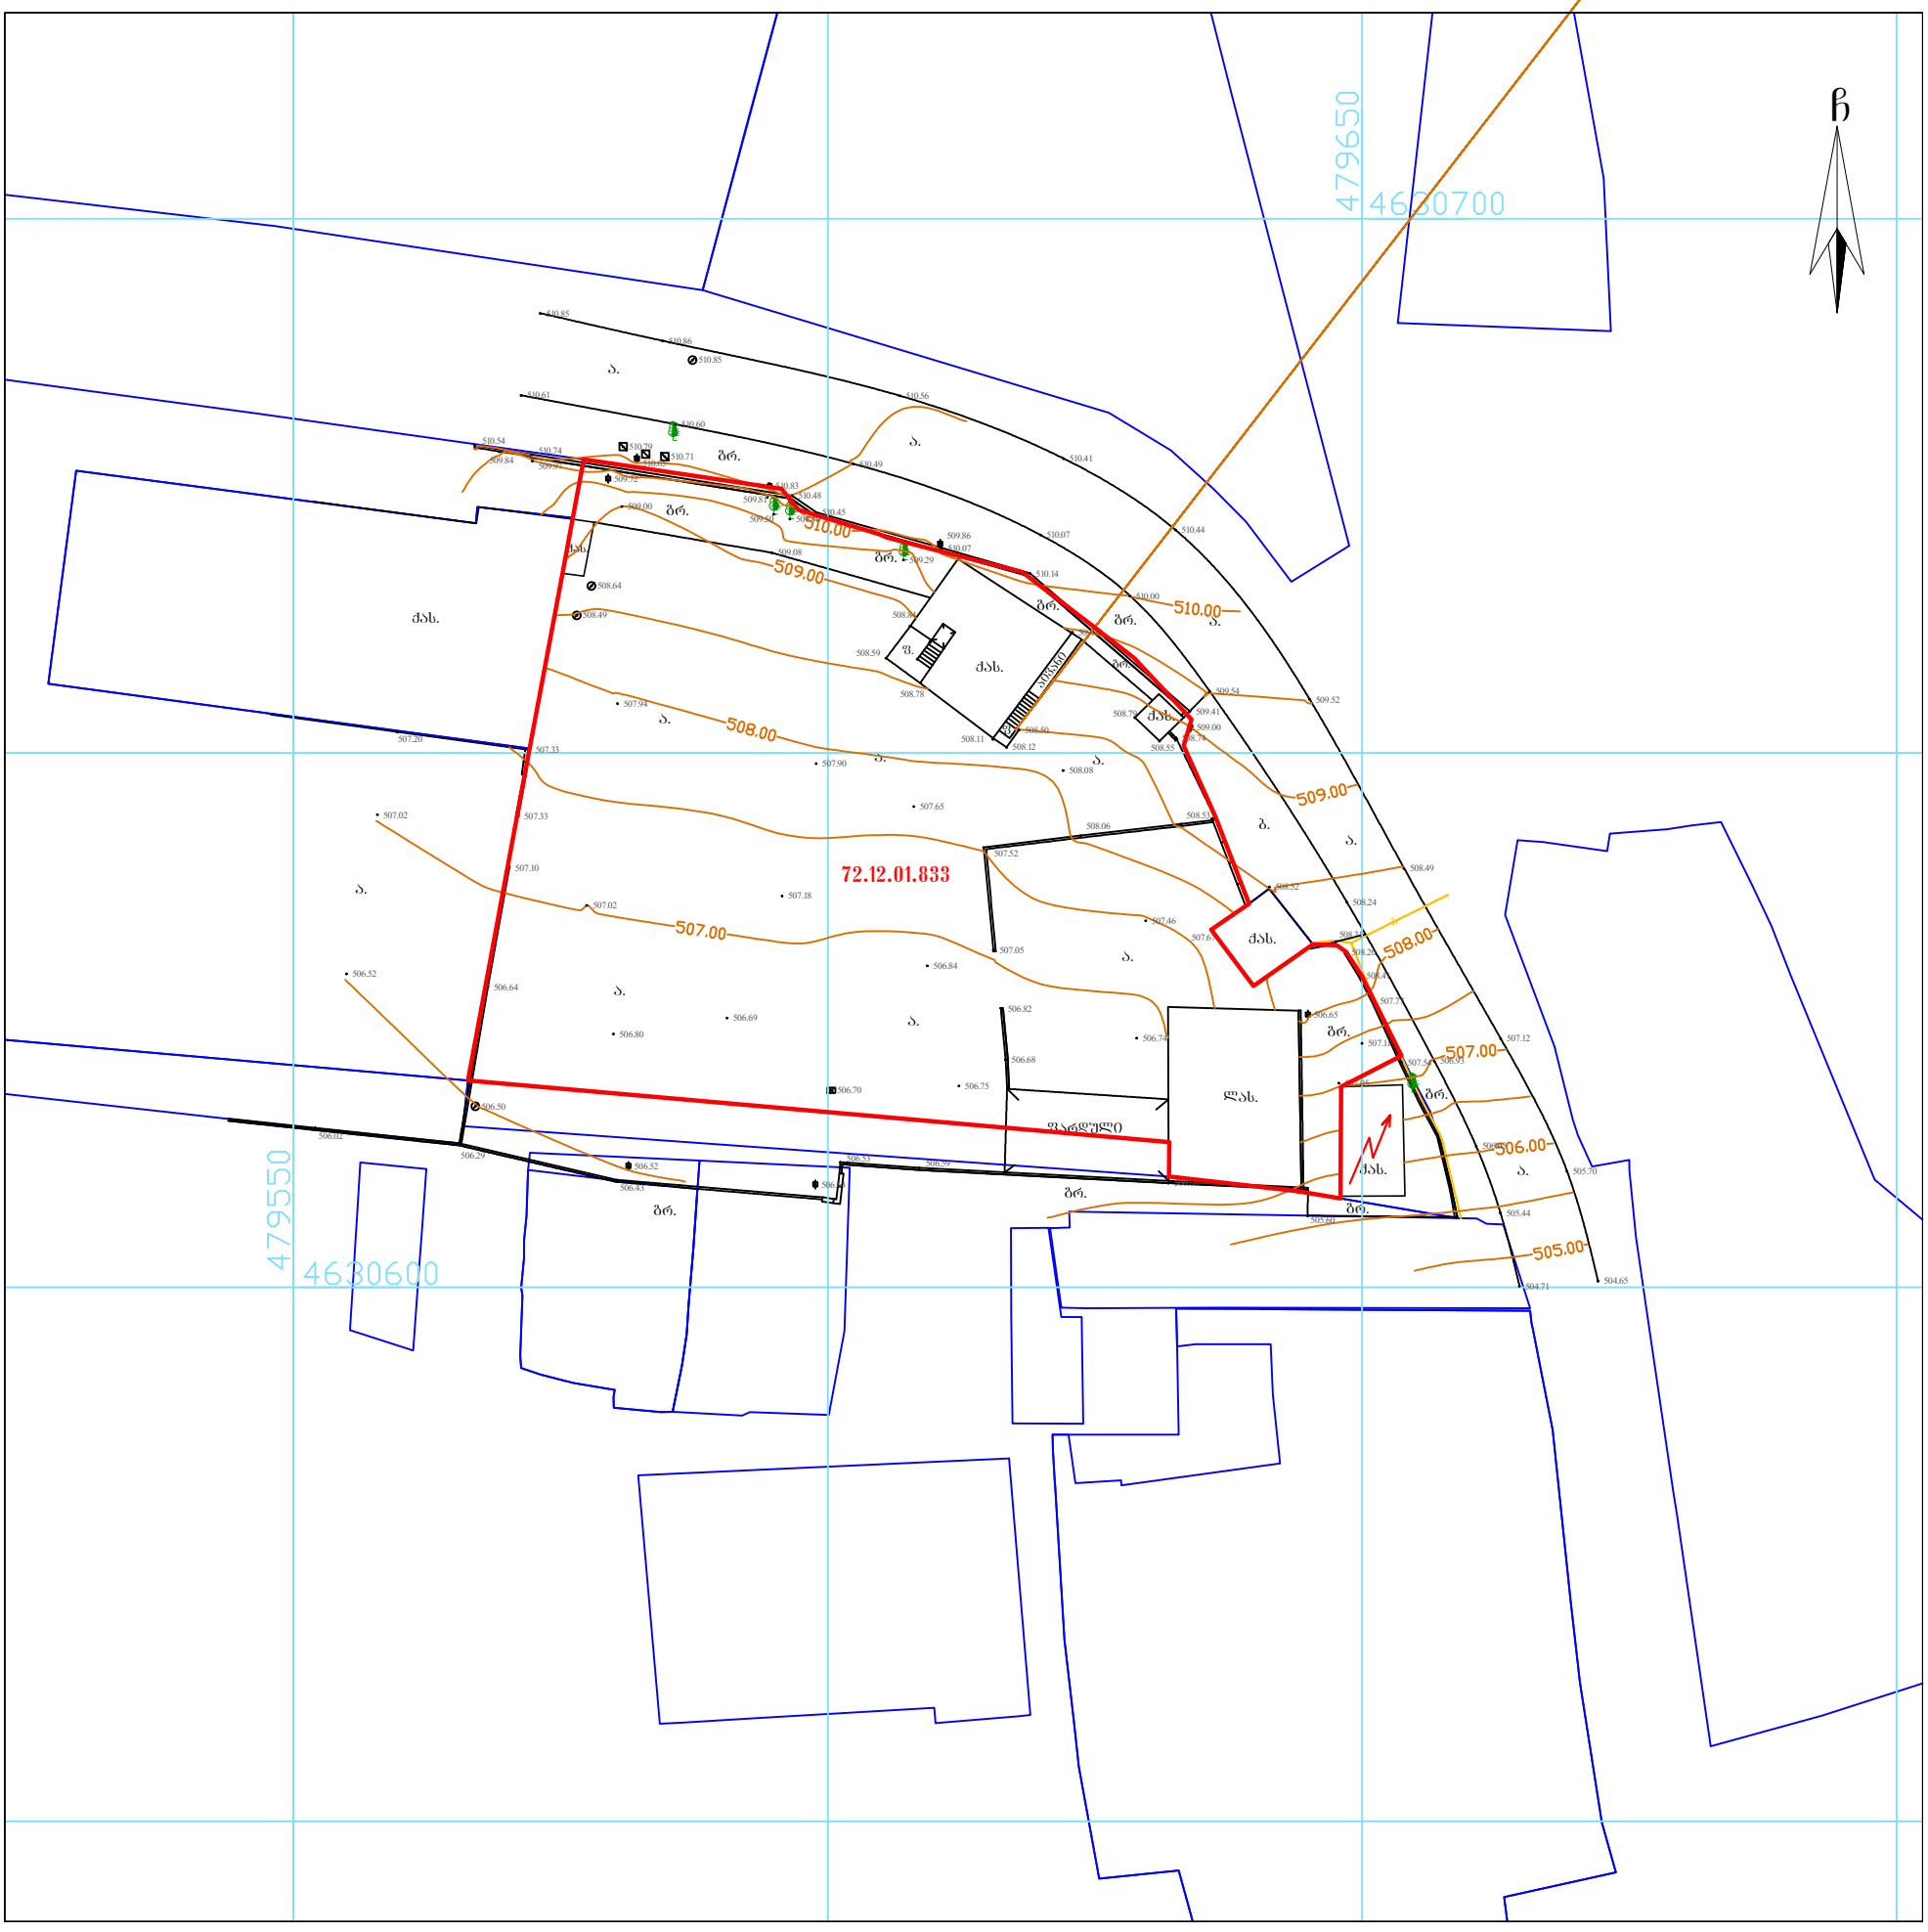

პირობითი აღნიშვნები

ძს	საცხ. შენობა		ბორდიული	წ	წყალგაყვანილობა
ძას	არასაცხ. შენობა		ხის ღობე	გ	გაზი
	ფარდული		ღობე	კ	კანალიზაცია
	მშენებარე შენობა		ქვის კედელი	სან	სანიაღვრე
	სატრანსფორ. ჯიხური		საერდენი კედელი	კშ	კავშირგაბმულობა
	ხეები, ბუჩქი		ფლატე		ელ. ქსელები
	გარე განათება		რკინიგზა	თგ	გათბობა
			სამეთვალყურეო ჭები	მქ	მქ კომუნიკაცია დატანილია
			მტ., ბტ., ხის ბოძები		არქივის მასალების მიხედვით
			ელ. გადამცემი ხაზი		

შენიშვნა:
- რეგისტრირებული მიწის ნაკვეთის საკადასტრო საზღვარი
- მომიჯნავედ რეგისტრირებული მიწის ნაკვეთის საკადასტრო საზღვარი

მიწის სამუშაოების შესრულებისას შეატყობინეთ კომუნიკაციის წარმომადგენლებს

WGS84-UTM-38N

შპს "Georgianhouse"
მისამართი: ქ. თბილისი, გუჯარეთის I ქუჩა №34
მობ: 599290327
LTD "Georgianhouse"
Email:dvali_explore@yahoo.com

დირექტორი:		თ. დვალი
შეასრულა:		ი. გოგუა
დაამუშავა:		ი.გოგუა
მაშტაბი: 1:500		27.09.2018 წ.

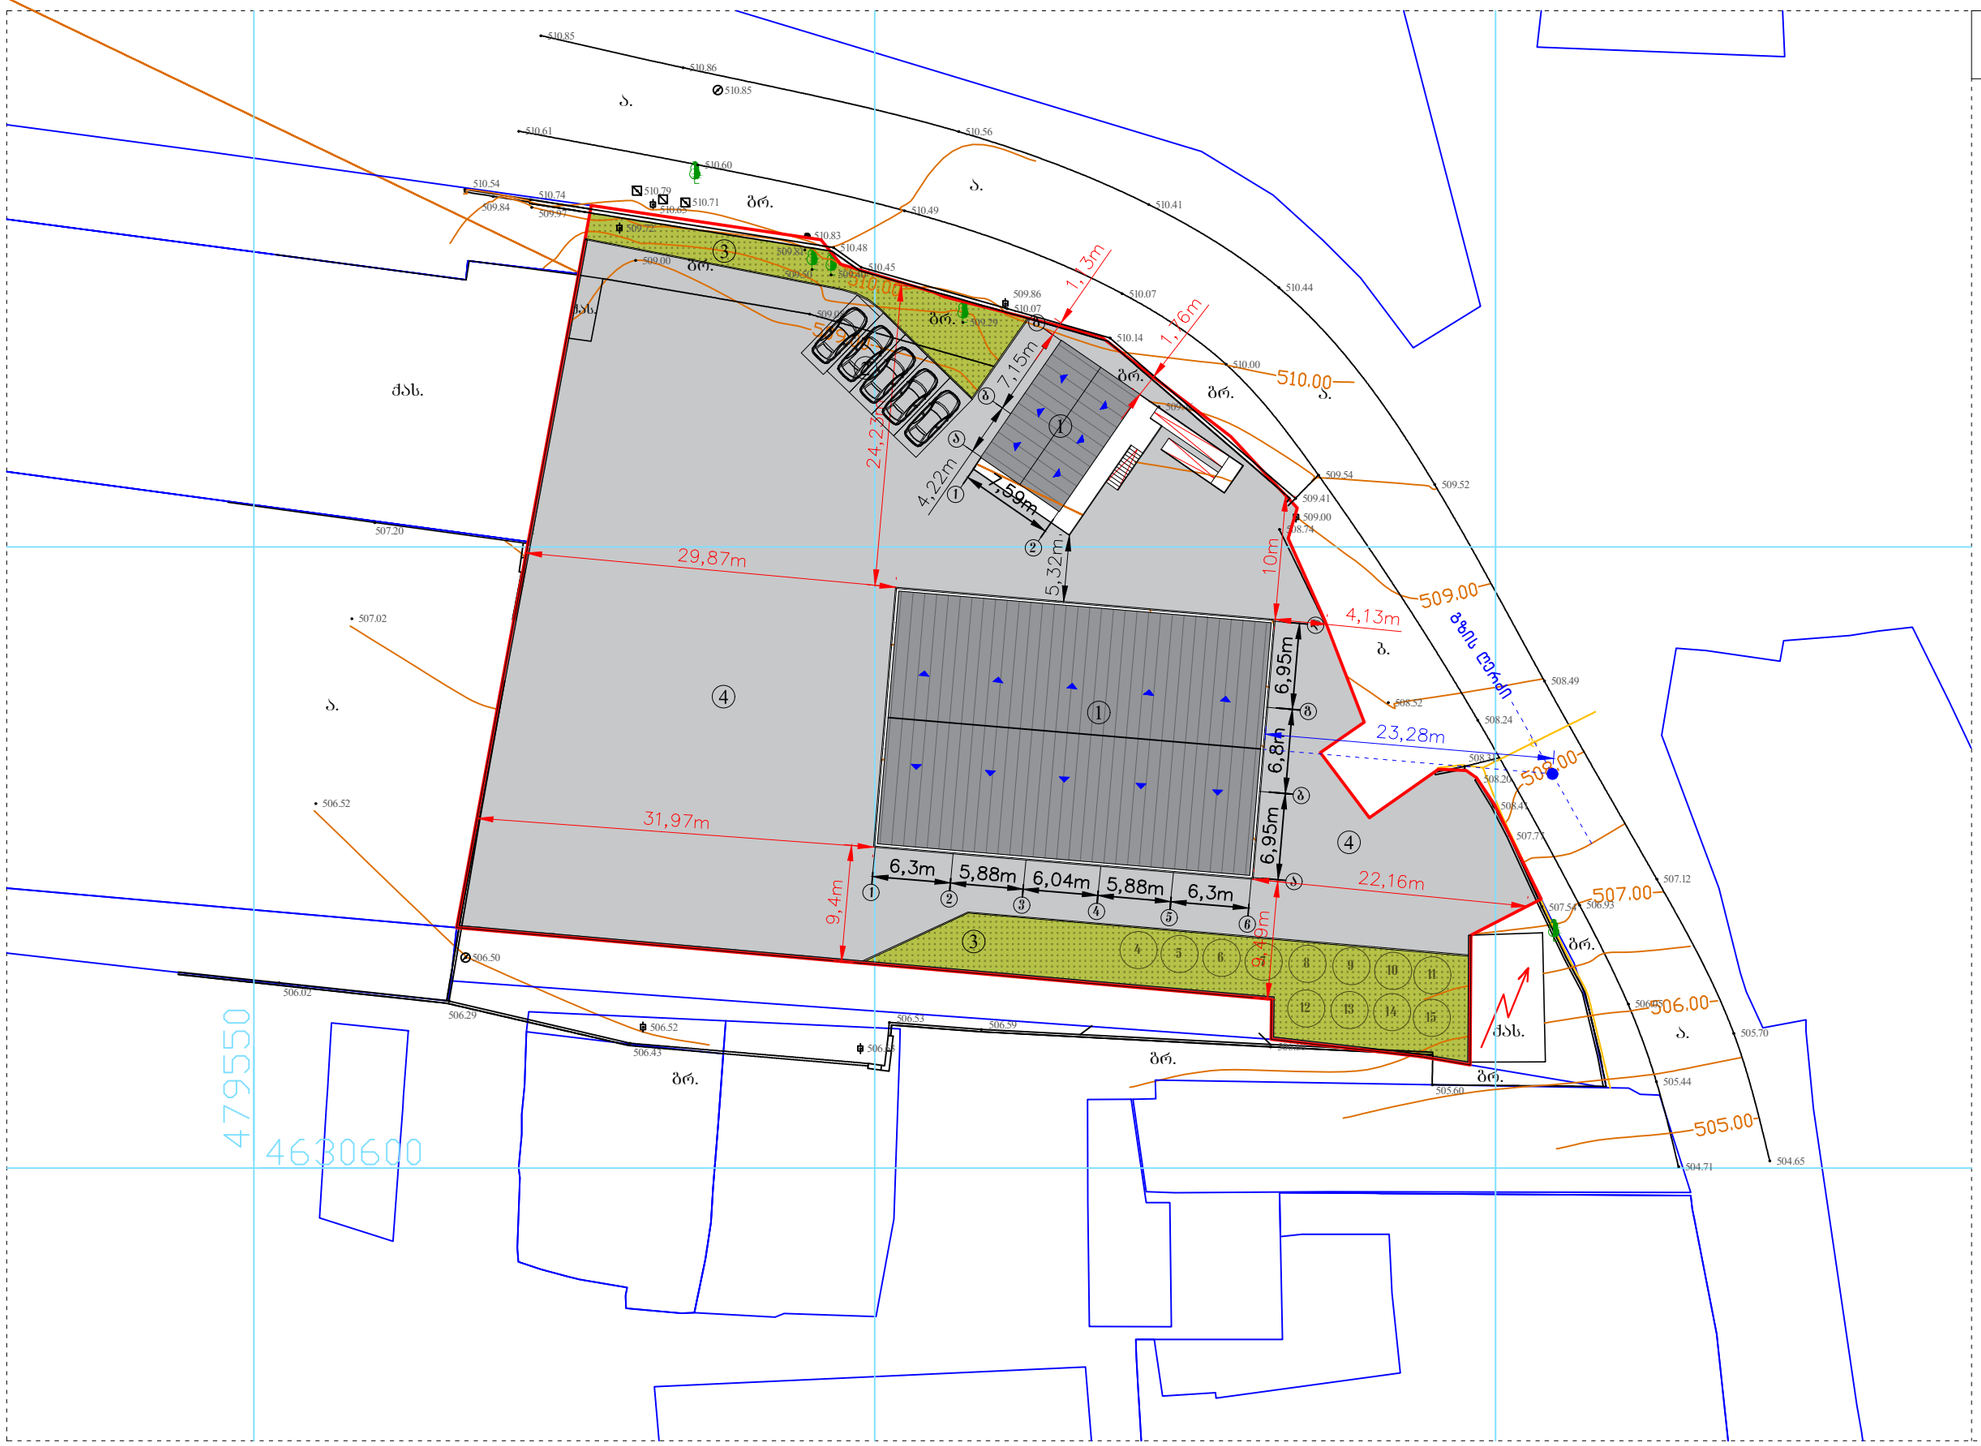

- გ ე ნ გ ე გ მ ა -

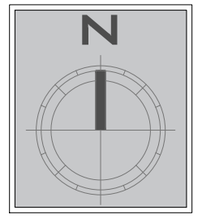

L=23.28
H=23.28/0.4=58.20

პირობითი აღნიშვნები: 1 - საპროექტო შენობა 2 - პარკინგები 3 - გამწვანების ზოლი 4 - ბეტონის საფარი ტერიტორიის წითელი ხაზები გამწვანებული ზოლი	დამკვეთი: სს „ბრინვეი საქართველო„	საპროექტო: GeorgianHouse Architrcture Design Contruction ქუჩა: ალ.ყაზბეგის12ა. Adress:Al. Kazbegi ave. 12a ქალაქი: თბილისი City:Tbilisi ქვეყანა: საქართველო Country:Georgia საფოსტო კოდი: 0160 Postcode:0160	პროექტის სტატუსი: არქიტექტურული ნაწილი შემსრულებლები: ლ.ალავიძე ნ.მაისაია	პროექტის დსახელება: ავტოსატრანსპორტო საშუალების პერიოდული ტექნიკური ინსპექტირების სენტრი ნახაზის დსახელება: ქალაქი თბილისი, ზაპესი, მშვიდობის ქ. N104 - გ ე ნ გ ე გ მ ა (72.12.01.833) -	მასშტაბი: 1:500 ფურცელი 07

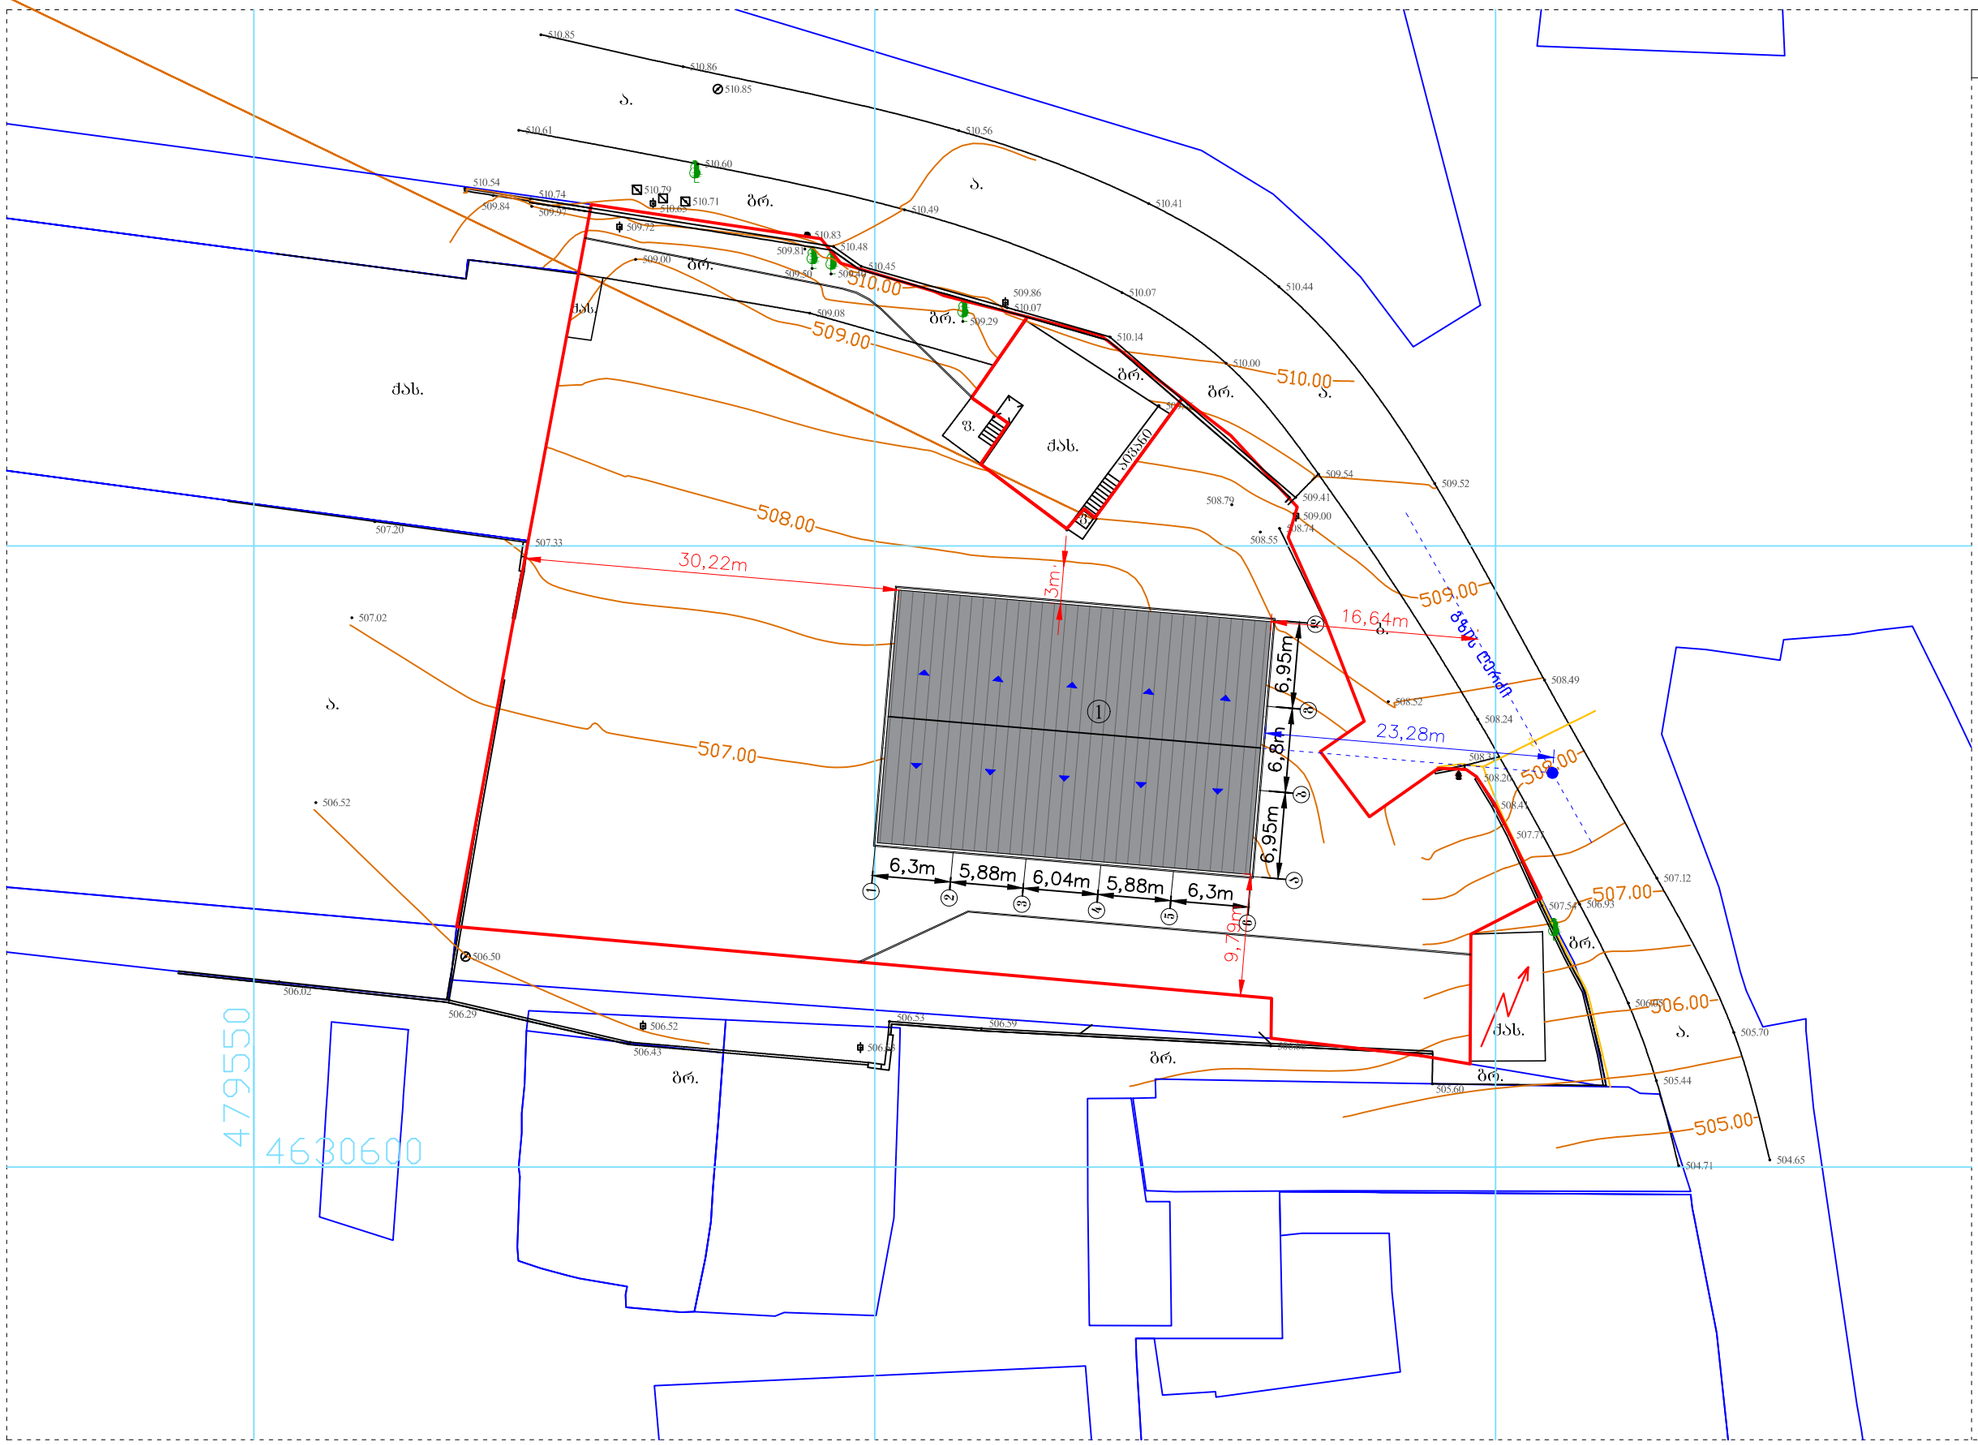

- გ ე ნ გ ე გ მ ა -

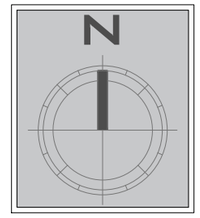

L=23.28
H=23.28/0.4=58.20

პირობითი აღნიშვნები: 1 - საპროექტო შენობა 2 - პარკინგები 3 - გამწვანების ზოლი 4 - ბეტონის საფარი 5 - გამწვანებული ქვაფენილი ტერიტორიის წითელი ხაზები გამწვანებული ზოლი გამწვანებული ქვაფენილი	დამკვეთი: სს „ბრინვეი საქართველო„	საპროექტო: GeorgianHouse Architrcture Design Contruction ქუჩა: ალ.ყაზბეგის12ა. Adress:Al. Kazbegi ave. 12a ქალაქი: თბილისი City:Tbilisi ქვეყანა: საქართველო Country:Georgia საფოსტო კოდი: 0160 Postcode:0160	პროექტის სტატუსი: არქიტექტურული ნაწილი შემსრულებლები: ლ.ალავიძე ნ.მაისაია	პროექტის დსახელება: ავტოსატრანსპორტო საშუალების პერიოდული ტექნიკური ინსპექტირების სენტრი ნახაზის დსახელება: ქალაქი თბილისი, ზაპესი, მშვიდობის ქ. N104 - გ ე ნ გ ე გ მ ა (72.12.01.778 - 72.12.01.781) -	მასშტაბი: 1:500 ფურცელი 07