N
W
E
S

სერვიტუტი

დემეტრე თავდადებულის ქუჩა

ავტო ფარეხი

1 ქ.ა

1 ქ.ბ

1 ქ.ა

70 კვ.მ

3298 კვ.მ

2260 კვ.მ

4627150.0

4627050.0

4627050.0

4803500.0

4804000.0

ასაღები ობიექტები
მიწის ნაკვეთის საზღვარი
სარვიტუტი
შენობა
ლითონის კარი
ბეტონის ზღუდე
თხრილის კონტური
მავთულის ზღუდე
500 სიმაღლის ნიშნული
ხეების ხე
ფოთლოვანი ხე
ბაძარისი
წიწვოვანი ხაძე
ელ.ბოძი
ლამპიონი
ჭის ლუქი
მიწის/ზედა ელ. სადენი
მიწის/ქვეშა წყლის მილი
მიწის/ქვეშა კანალიზაციის მილი
მიწის/ზედა გაზის მილი
მიწის/ქვეშა კავშირგაბმულობის სადენი (კაბელი/ოპტიკა)
UTM სისტემის კოორდინატები

ტოპოგეგმა

შპს"გრინვიჩი'

ორგანიზაციის მისამართი: კანდელაკის №14

მისამართი:	ქ.თბილისი, დიდი დიღომი		
დაამუშავა:		ა. დამაცალაშვილი	
აზომა:		გ. ვაჩაძე	08.02.2018
აზომა:		გ. ფინთურია	მ: 1:500

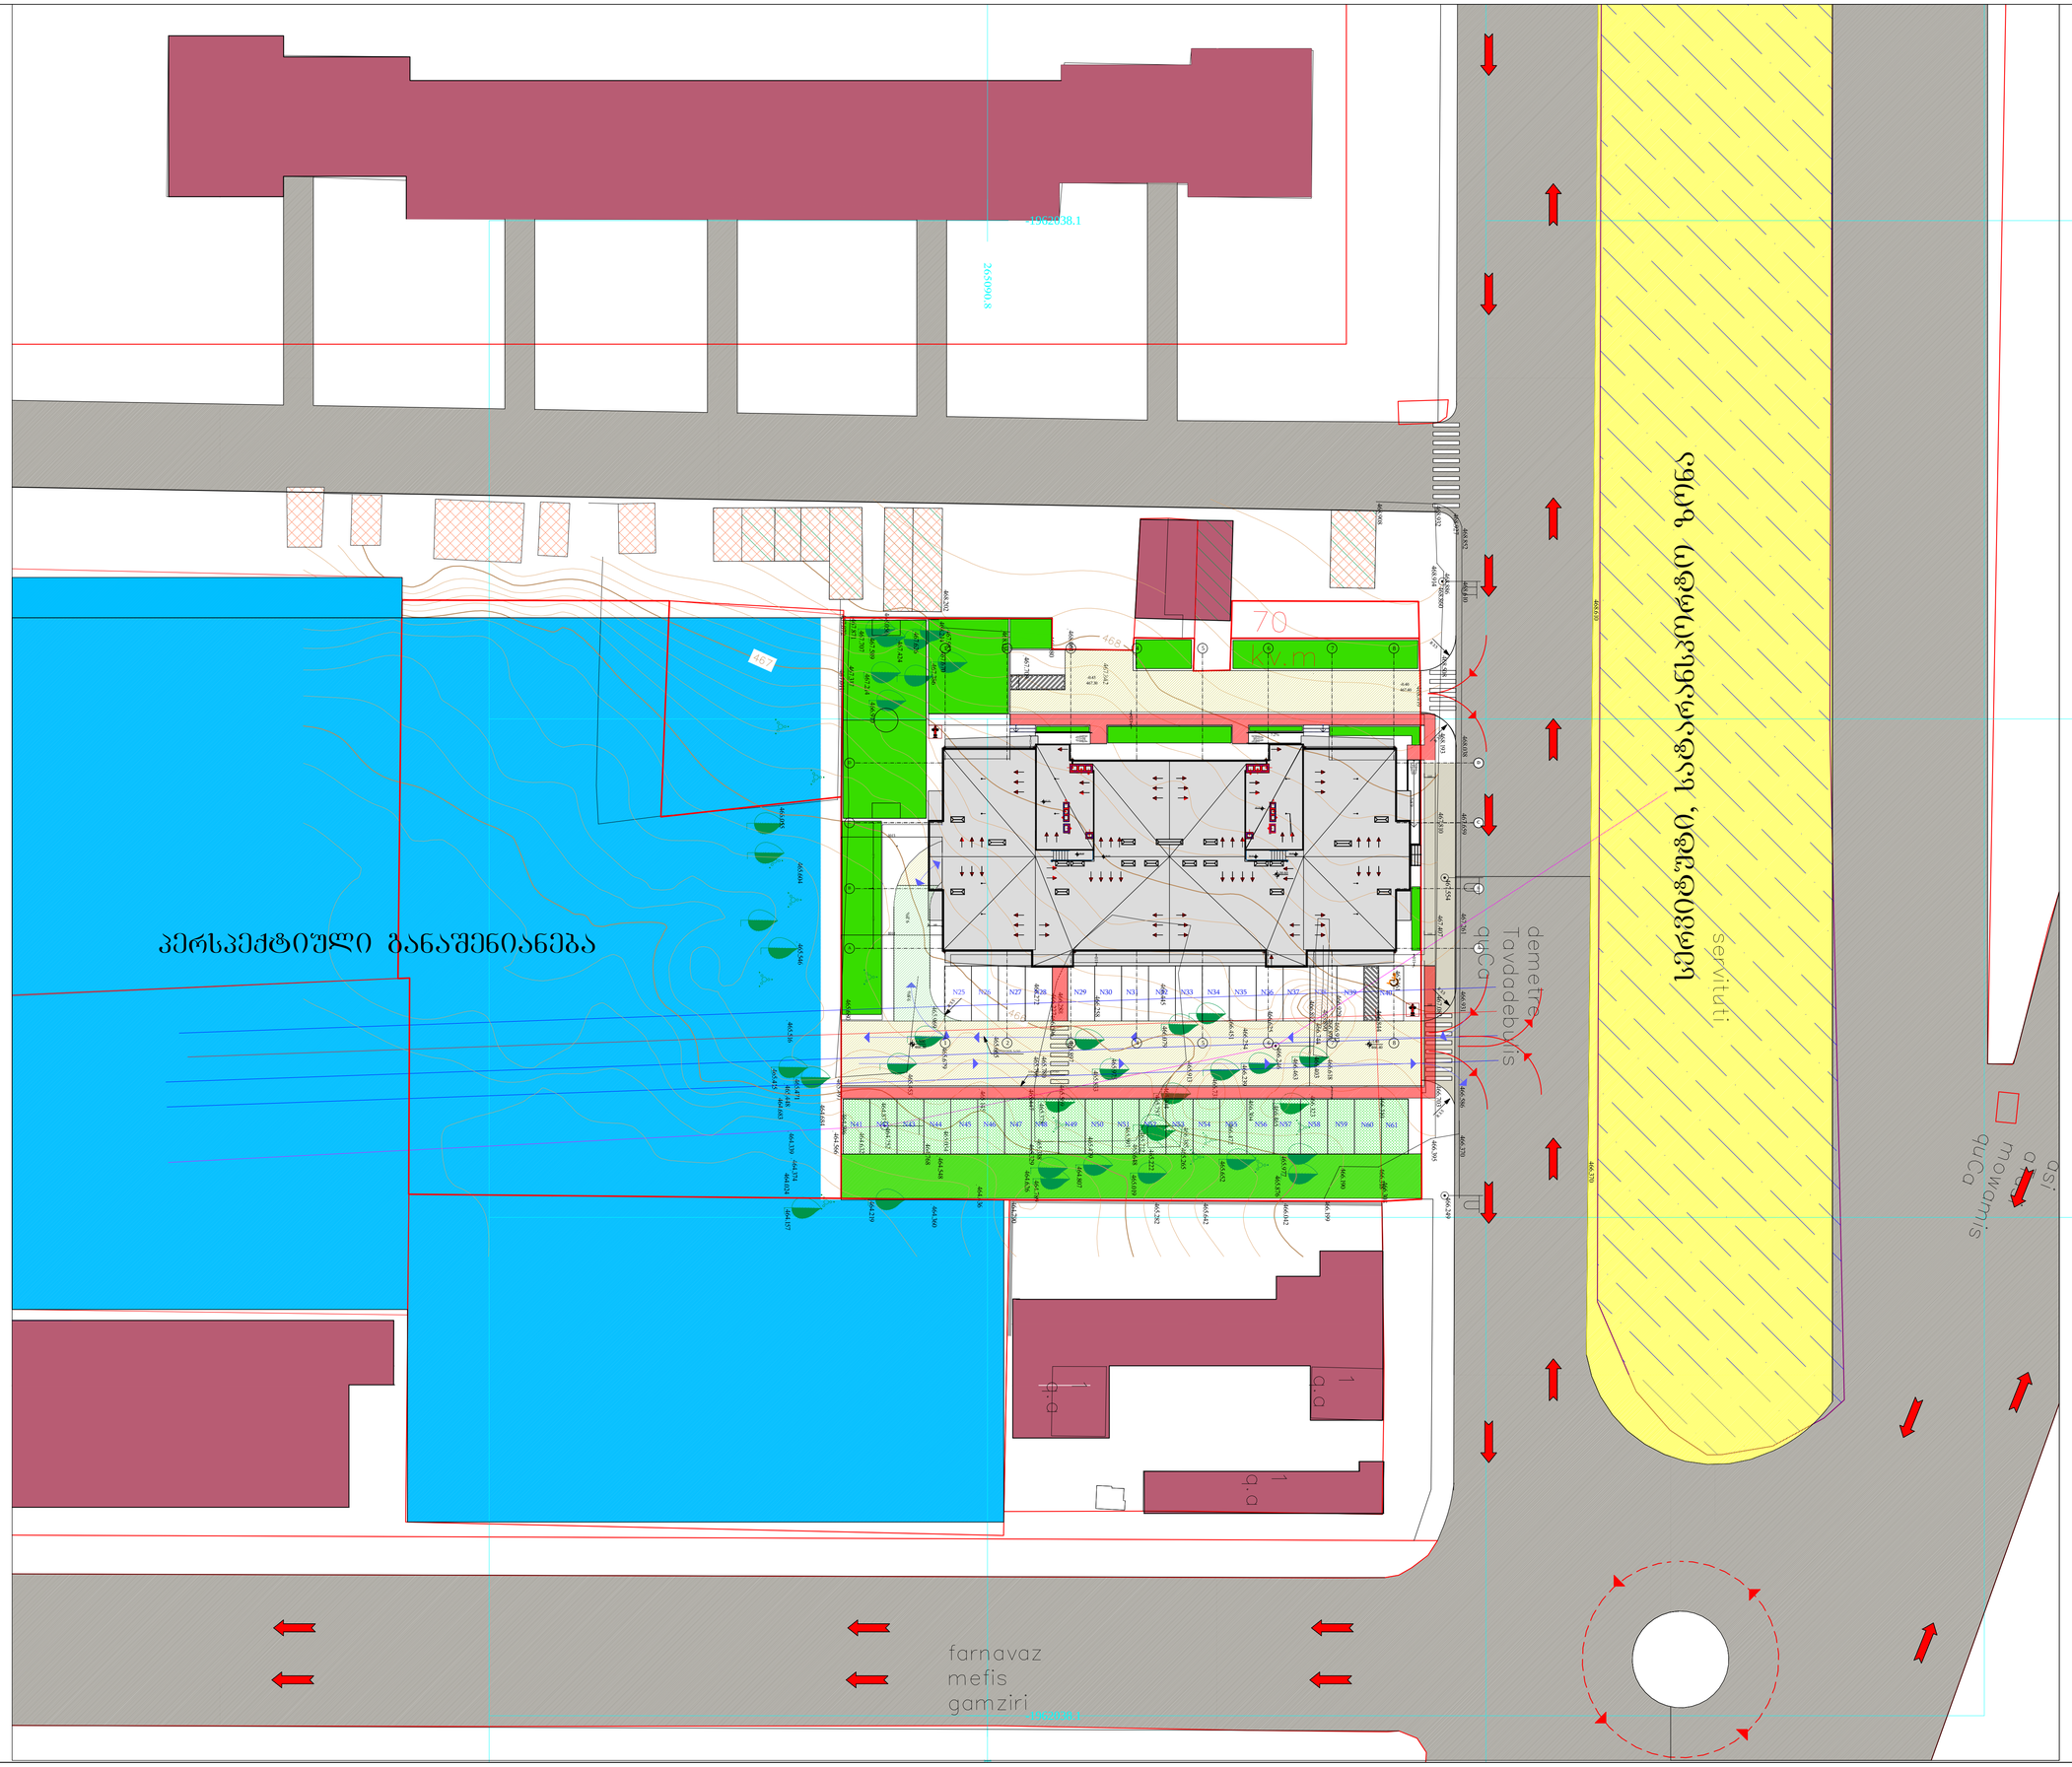

-1962038.1 -1962038.1

464.024 DC პერსპექტიული განაშენიანება

სერვიტუტი, სატარანსპორტო ზონა N
650

110

110

110 110 110

110

660 600 110 1013 1014 R 3.5 -1.500 466.30

9.8% 9.8% -1.40 466.40 R 3.5

R 3.5

R 3.5

R 3.5 467.40 -0.40 467.30 N26 N27 N28 N29 N31 N32 N33 N34 N35 N36 N37 N38 N39 N40 -0.45 7.2%

150 N42 N43 N44 N45 N46 N47 N48 N49 N50 N51 N52 N53 N54 N55 N56 N57 N58 N59 N60 N61 1 BA 2 3 4 5 6 7 8 1 2 3 4 5 6 7 8 DCBA N25 N30 N41

6.8% განაპირა წყალსადენი რეგულირების ხაზი

160

120 140 39.50 38.60 38.60 42.15 39.50 38.60 42.15 გენგეგმა LTD "G.M.შ. group" დამკვეთი - შპს გ.მ.ს. ჯგუფი მის: ქ. თბილისი, დიმიტრი თავდადებულის ქუჩა კორპუსი 2-ის მიმდებარედ მრავალფუნქციური კომპლექსის არქიტექტურული პროექტი თანამდებობა გვარი ხელმოწ. თარიღი დირექტორი პროექტ.ავტორი ს.ავალიანი არქიტექტორი მასშტაბი თარიღი სტადია ფურცელი ფურცლები მ.პ. დაკვეთა ფაილის სახელი ექსპლიკაცია პირობითი აღნიშვნები შენიშვნები ფორმატი A1 საკადასტრო კოდი 01.10.06.006.283 1. ზომები მოცემულია სანტიმეტრებში. 2. ვერტიკალური ნიშნულები მოცემულია მეტრებში ა-101 ნაკვეთის საზღვარი არქიტექტურული ნიშნული შეასრულა 1:200 14.07.2018 +32.20 მ.მარგიანი ს.ავალიანი ს.ავალიანი