

გენგეგმა მ. 1:500

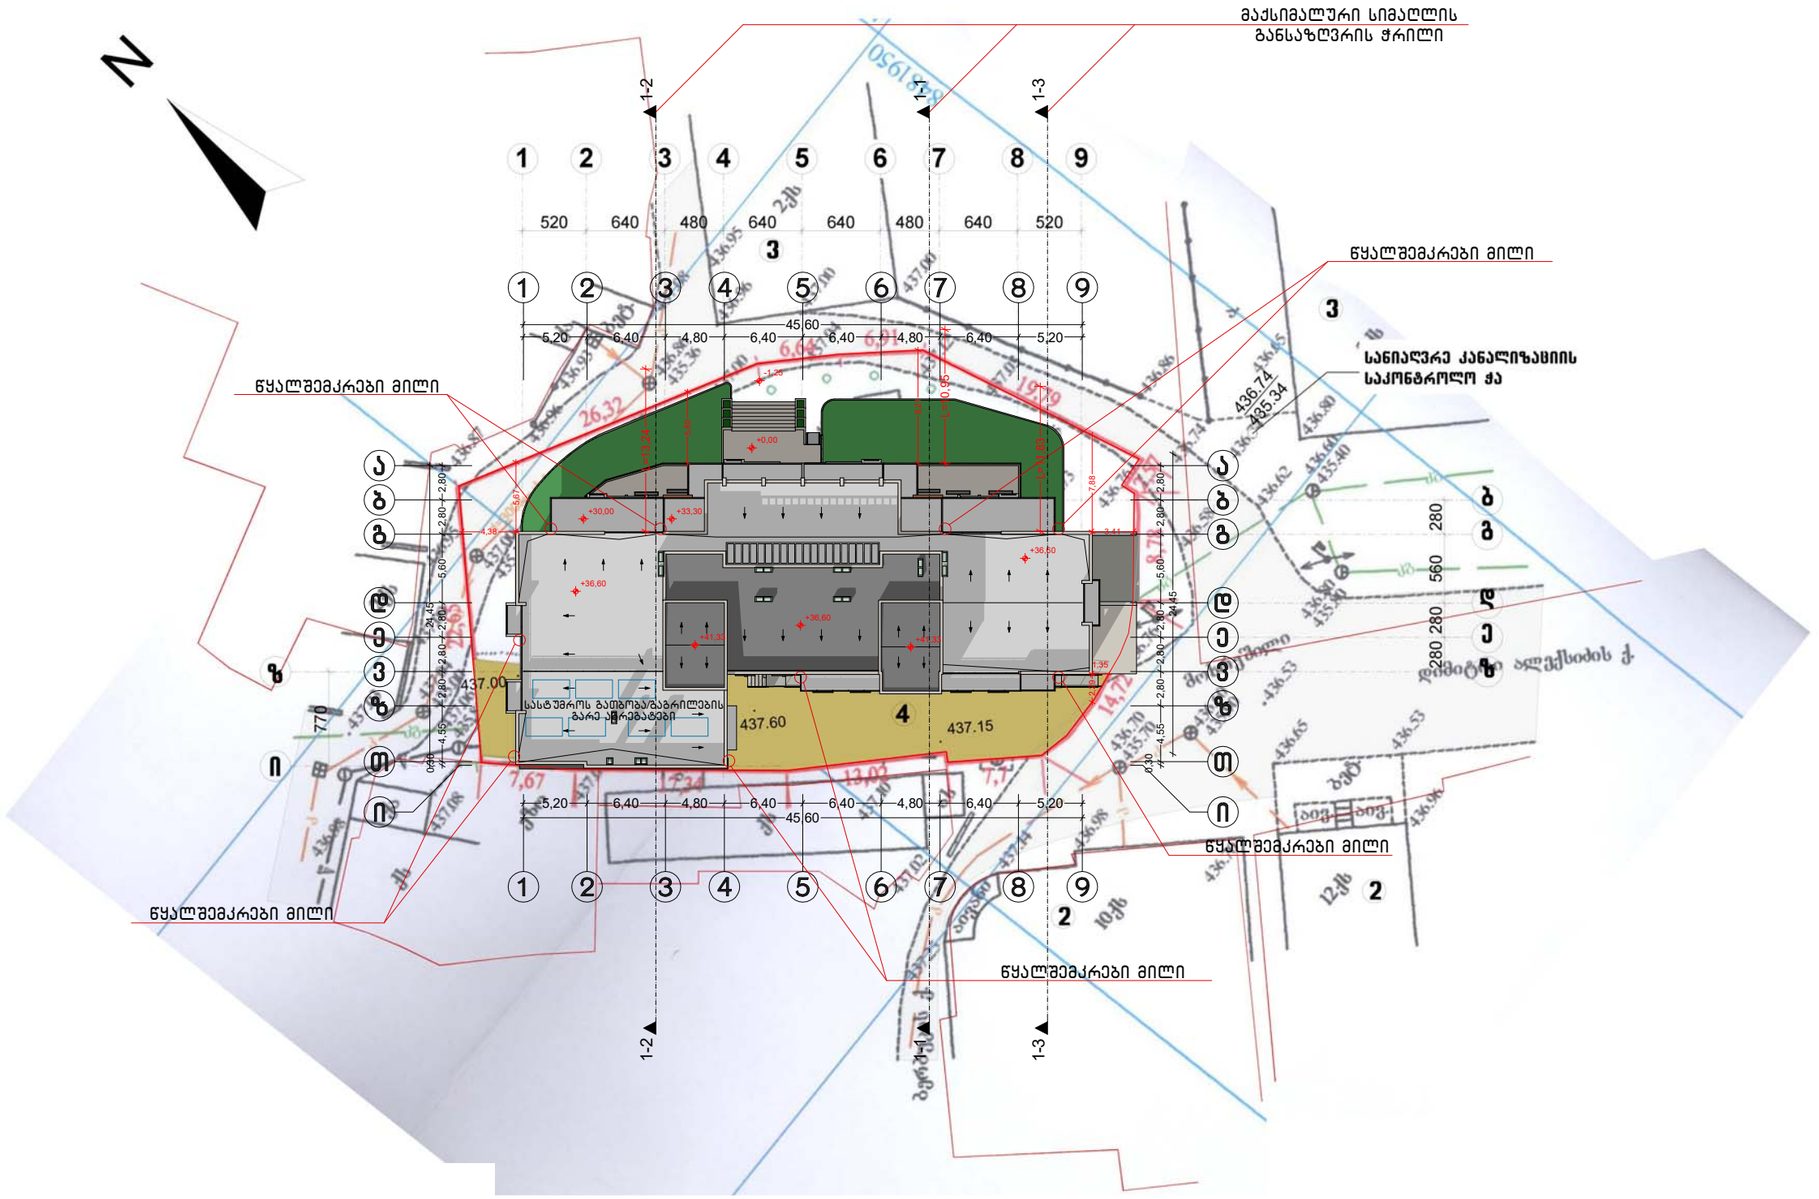


MARCH DESIGN	შპს „მარჩ დიზაინ”		ქ. თბილისში ალექსიძის ქუჩაზე, ნაკვეთზე საკადასტრო კოდით 01.10.13.034.002 მრავალფუნქციური შენობის პროექტი		
თანამდებობა	**გვარი**	**ხელმ.**	**არქიტექტურული ნაწილი**	2017 წ.	
დირექტორი	რ. გეთიაშვილი				
პრ.მთ.არქიტექტ.	რ. გეთიაშვილი				
არქიტექტორები	რ. გეთიაშვილი გ. ახვლედიანი		გენგეგმა	**სტად.**	**ფურც.**	**რაოდ.**
					ა-0	20

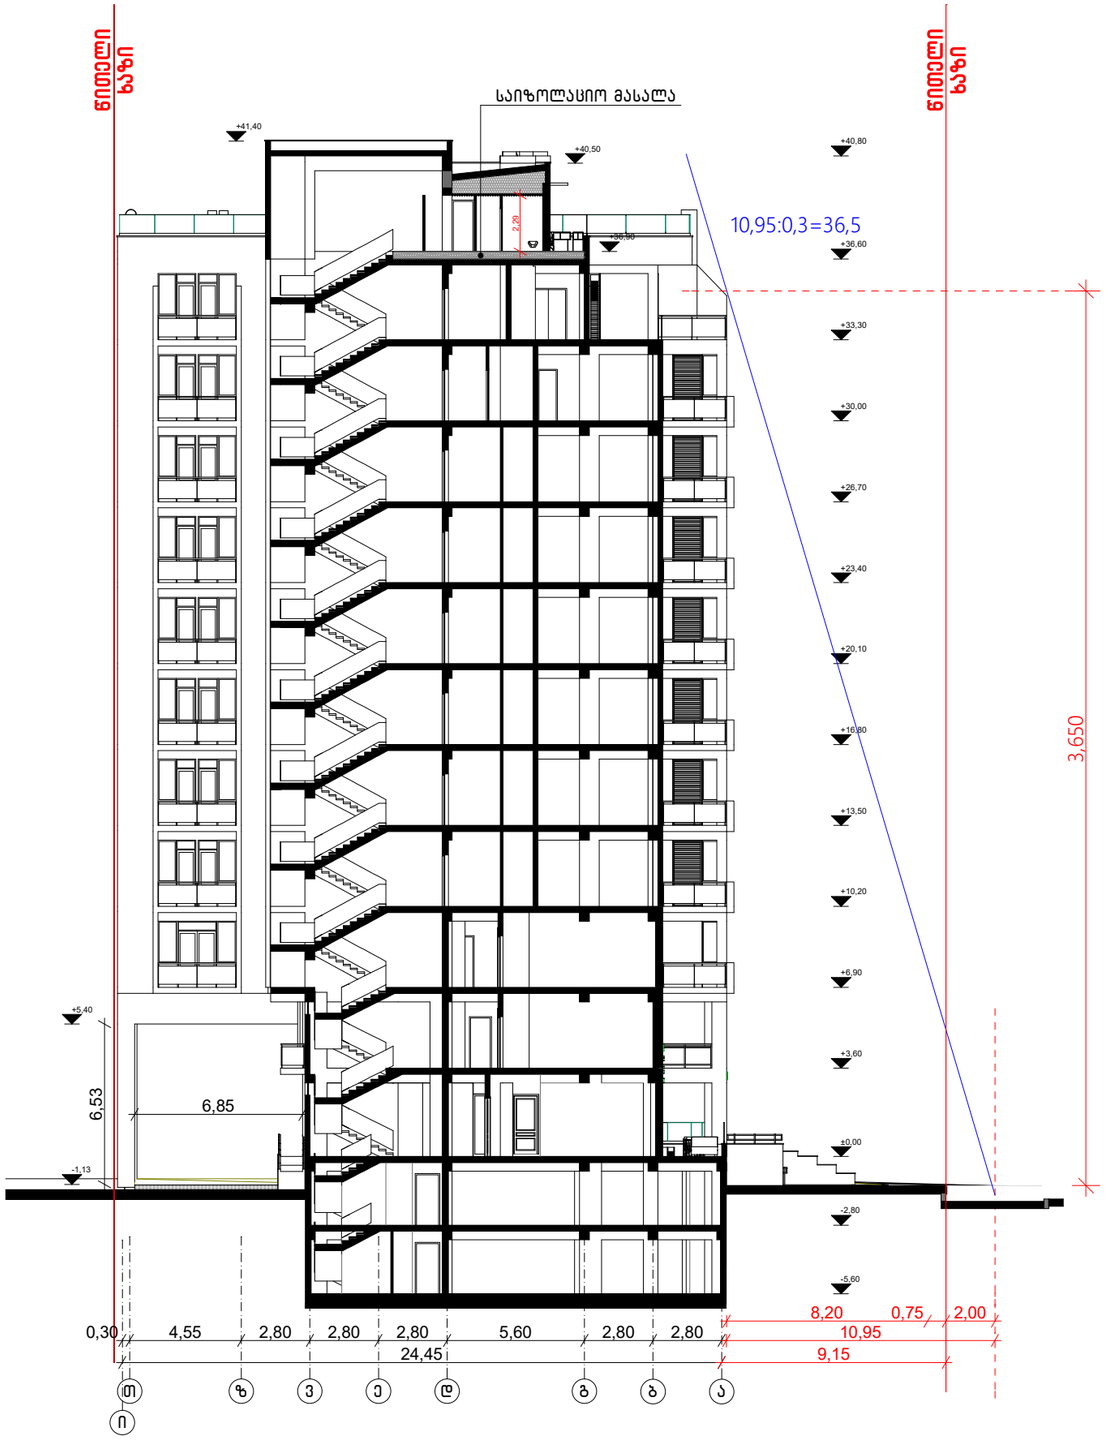

ჭრილი
სიმაღლის განსაზღვრის სქემით 1-1

მ. 1:250


MARCH DESIGN	შპს „მარჩ დიზაინ”		ქ. თბილისში ალექსიძის ქუჩაზე, ნაკვეთზე საკადასტრო კოდით 01.10.13.034.002 მრავალფუნქციური შენობის პროექტი		
თანამდებობა	გვარი	ხელმ.	არქიტექტურული ნაწილი	2017 წ.	
დირექტორი	რ. გეთიაშვილი				
პრ.მთ.არქიტექტ.	თ. საჯაია				
არქიტექტორები	რ. გეთიაშვილი გ. ახვლედიანი		ჭრილი სიმაღლის განსაზღვრის სქემით 1-1	სტად.	ფურც.	რაოდ.
						20

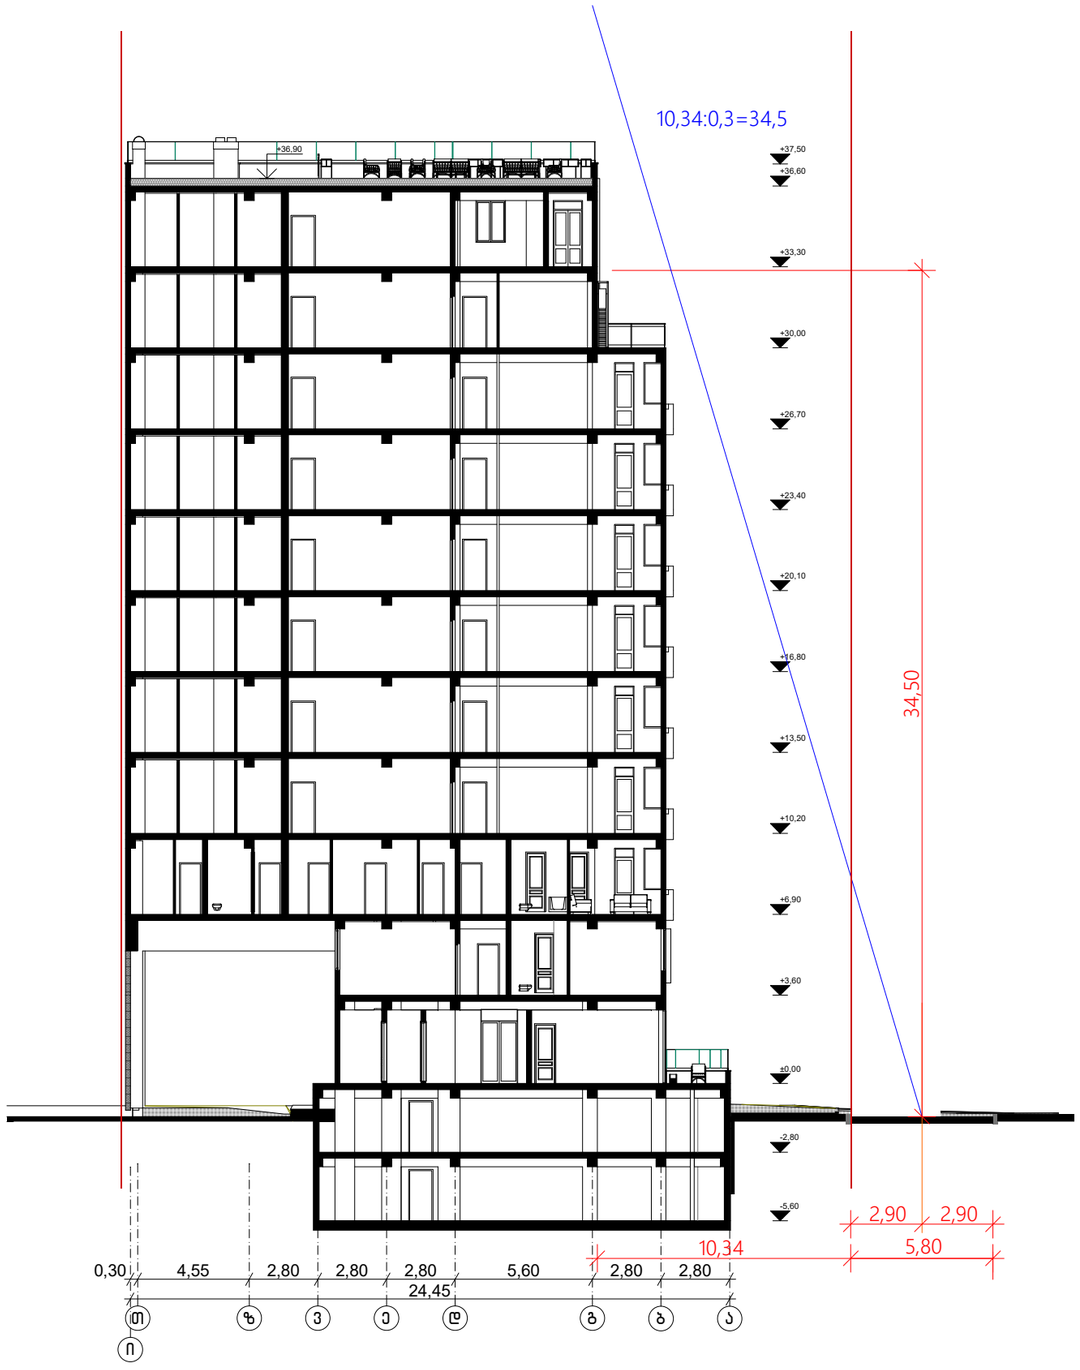

ჭრილი
სიმაღლის განსაზღვრის სქემით 1-2

მ. 1:250

MARCH DESIGN	შპს „მარჩ დიზაინ”		ქ. თბილისში ალექსიძის ქუჩაზე, ნაკვეთზე საკადასტრო კოდით 01.10.13.034.002 მრავალფუნქციური შენობის პროექტი		
თანამდებობა	**გვარი**	**ხელმ.**	**არქიტექტურული ნაწილი**		2017 წ.
დირექტორი	რ. გეთიაშვილი				
პრ.მთ.არქიტექტ.	თ. საჯაია				
არქიტექტორები	რ. გეთიაშვილი გ. ახვლედიანი		ჭრილი სიმაღლის განსაზღვრის სქემით 1-2	**სტად.**	**ფურც.**	**რაოდ.**
						20

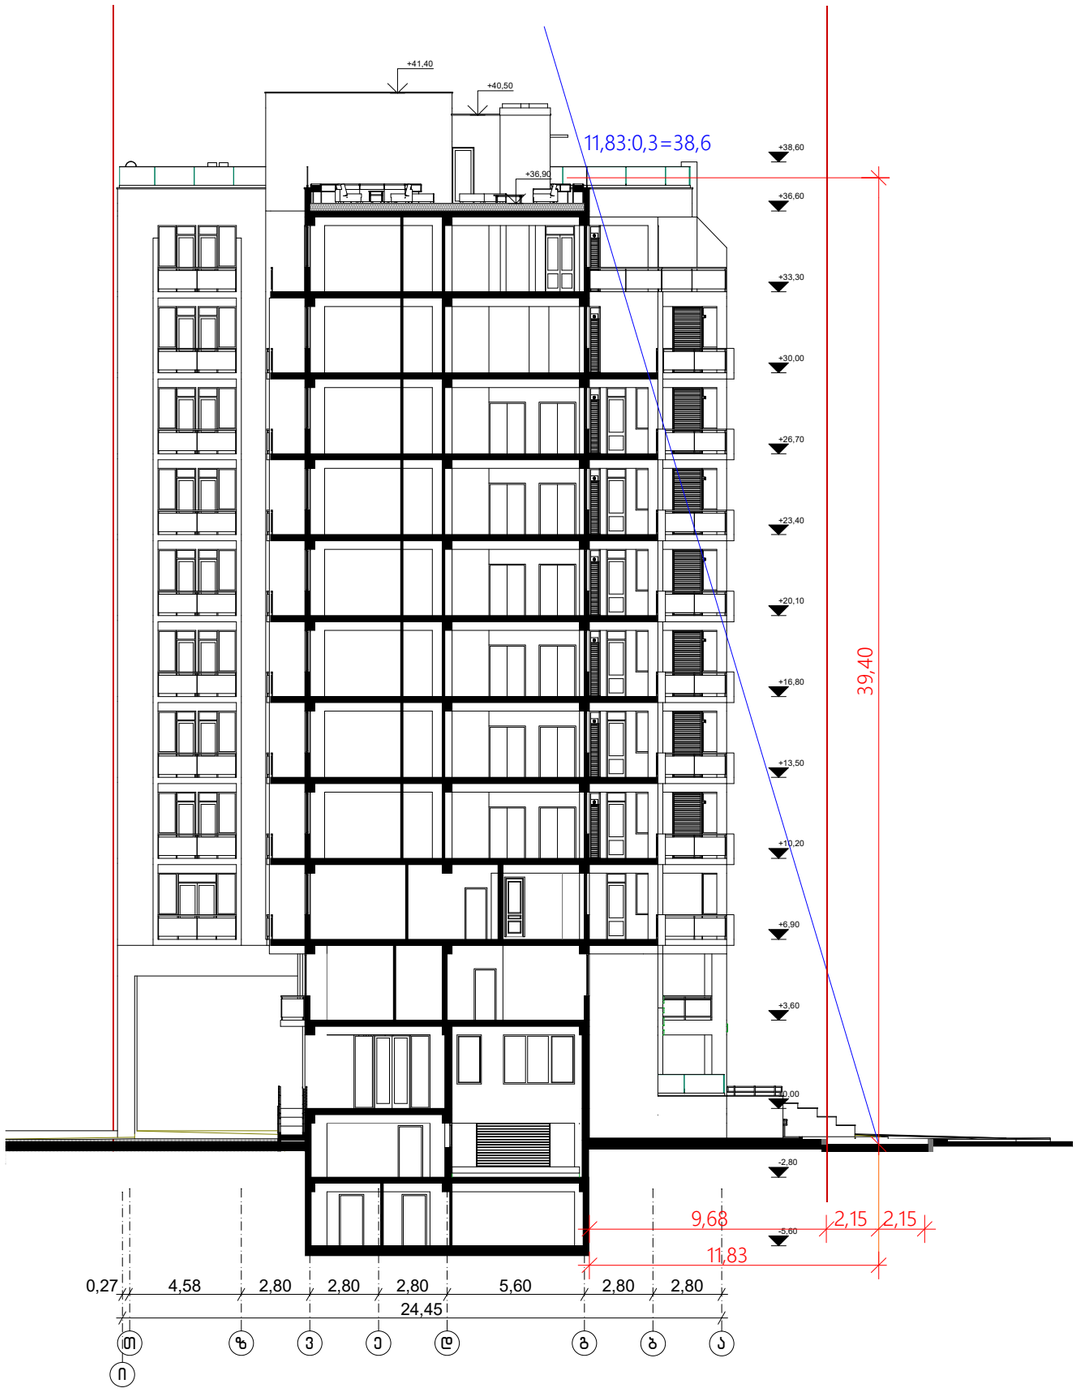

ჭრილი
სიმაღლის განსაზღვრის სქემით 1-3

მ. 1:250

MARCH DESIGN	შპს „მარჩ დიზაინ”		ქ. თბილისში ალექსიძის ქუჩაზე, ნაკვეთზე საკადასტრო კოდით 01.10.13.034.002 მრავალფუნქციური შენობის პროექტი		
თანამდებობა	**გვარი**	**ხელმ.**	**არქიტექტურული ნაწილი**	2017 წ.	
დირექტორი	რ. გეთიაშვილი				
პრ.მთ.არქიტექტ.	თ. საჯაია				
არქიტექტორები	რ. გეთიაშვილი გ. ახვლედიანი		ჭრილი სიმაღლის განსაზღვრის სქემით 1-3	**სტად.**	**ფურც.**	**რაოდ.**
					20