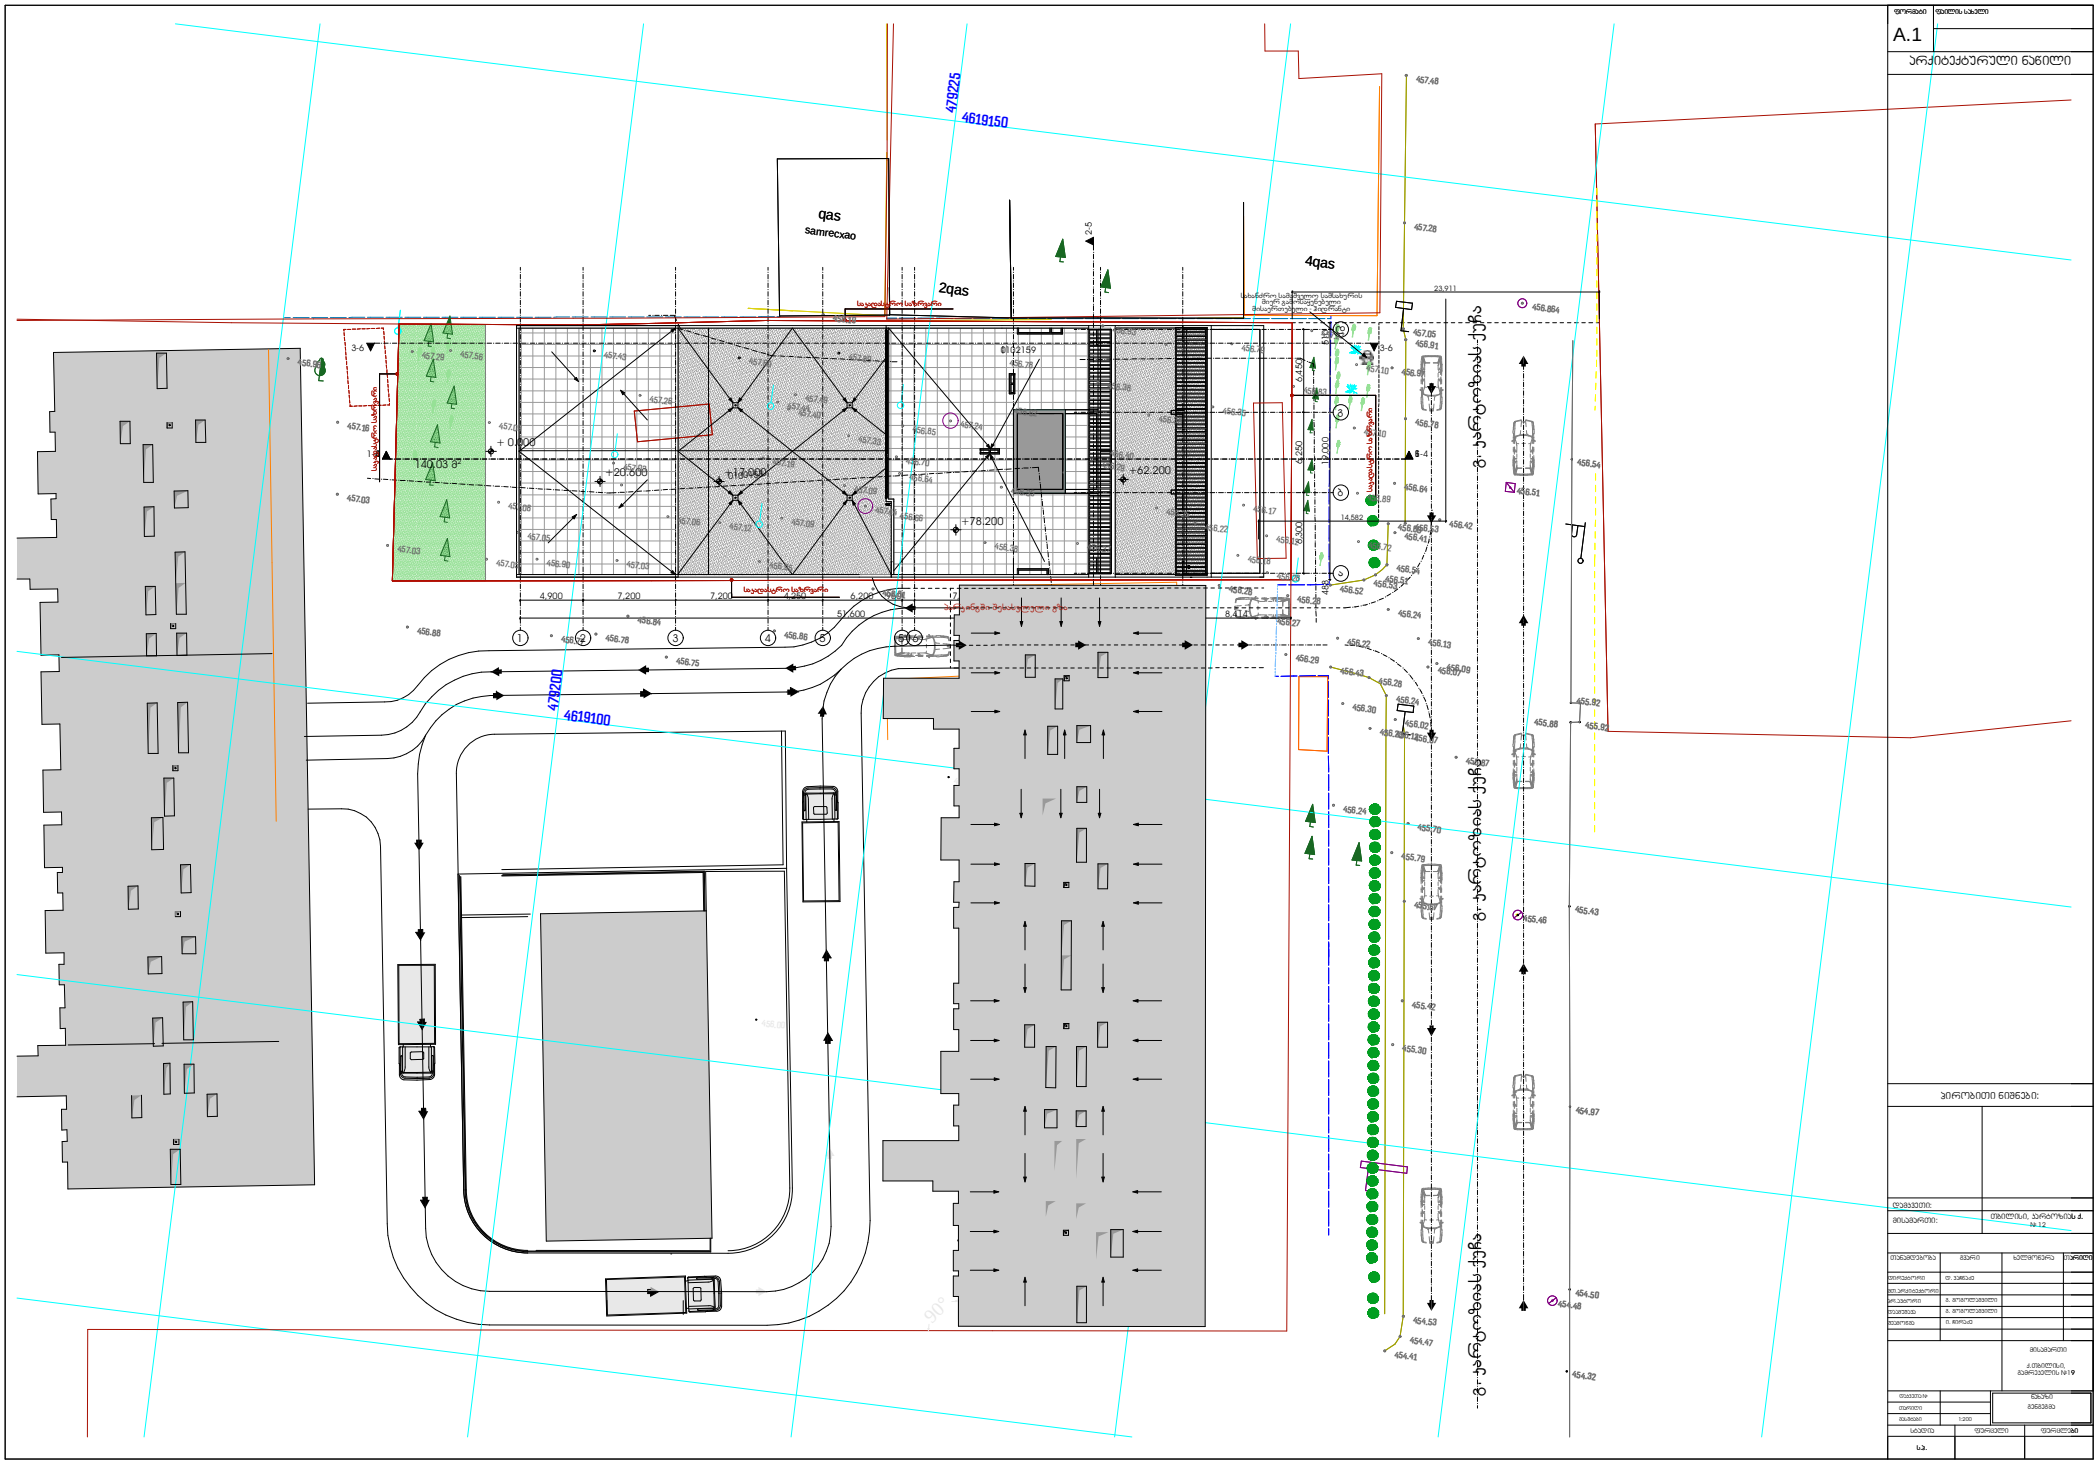

შენიშვნები:

ხელმოწერა თარიღი

პირობითი ნიშნები:

მთ.არქიტექტორი დირექტორი

დაამუშავა შეამოწმა

პრ.ავტორი

მასშტაბი თარიღი დაკვეთა # ნახაზი ფურცლები

დამკვეთი:

სტადია ფურცელი

მისამართი:

თანამდებობა გვარი

s.p.

არქიტექტურული ნაწილი

ფორმატი ფაილის სახელი A.1

მისამართი

თბილისი, კარტოზიას ქ. # 12

მრავალფუნქციური სახლი

ქ.თბილისი, გამრეკელის #19

დ. ვაჩნაძე დ. გოგიჩაიშილი

გ. გოგოლაშვილი
ი. ჩირაძე

გ. გოგოლაშვილი

14,582

23,911

7,200 7,200 4,250 6,200 950 7,700 6,800 6,400 6,300 6,250 6,450 488 19,000 510

51,600 8,414

4,900

+ 0.000 +17.000 +62.200 +78.200

+20.600

90°

6 6 2-5 2-5

3-6 3-6

1-4 1-4 140.03 m2

7 8 9

საკადასტრო საზრვარი

საკადასტრო საზრვარი

საკადასტრო საზრვარი

საკადასტრო საზრვარი

454.84

455.26

456.32

456.00

გ. კარტოზიას ქუჩა გ. კარტოზიას ქუჩა გ. კარტოზიას ქუჩა

455.92

455.88 455.92

2ქას

4ქას

ქას
სამრეცხაო

456.51

455.46

454.48

456.96

457.16

457.03

456.88
456.77 456.78

456.84

456.75

456.86

458.19

456.81 456.28

456.27

456.28

456.29

456.52

456.43

457.48

456.22

456.30

457.28

456.24

456.53

456.97

457.05

456.51

456.91

456.28

456.60

456.64

456.54

456.78

456.23

456.41

456.24

456.53

456.24

456.12 456.02 456.07

456.13

455.79

456.42

455.70

456.07

455.67

456.09

455.30

455.42

455.87

454.41 454.47

454.53

456.54

455.43

454.97

454.50

454.32

456.864

4619150 479225

4619100 479200

457.03

457.29

457.56

457.09

457.05

457.08

457.05

456.90

457.03

457.03

457.26

457.06
457.12

457.19

457.44

456.95

457.40

457.49

457.09

457.33

457.09
457.14

456.70

456.66

456.85

456.64

457.24

456.38

456.62

456.35

456.93

456.37

456.38

456.29

456.40

456.38

456.25
456.22

456.35

456.79

456.17

456.18

456.12

456.28

456.83

457.27

457.10

457.10

456.89

456.72

457.43
457.60 457.89 456.78

0100153

0102159

7 8

2 3 4 5 5' 6

a

b

g

d

1

სახანძრო სამაშველო სამსახურის მიერ გამოსაყენებელი

მისაერთებელი - ჰიდრანტი

პარკინგში შესასვლელი გზა

1:200 გენგეგმა

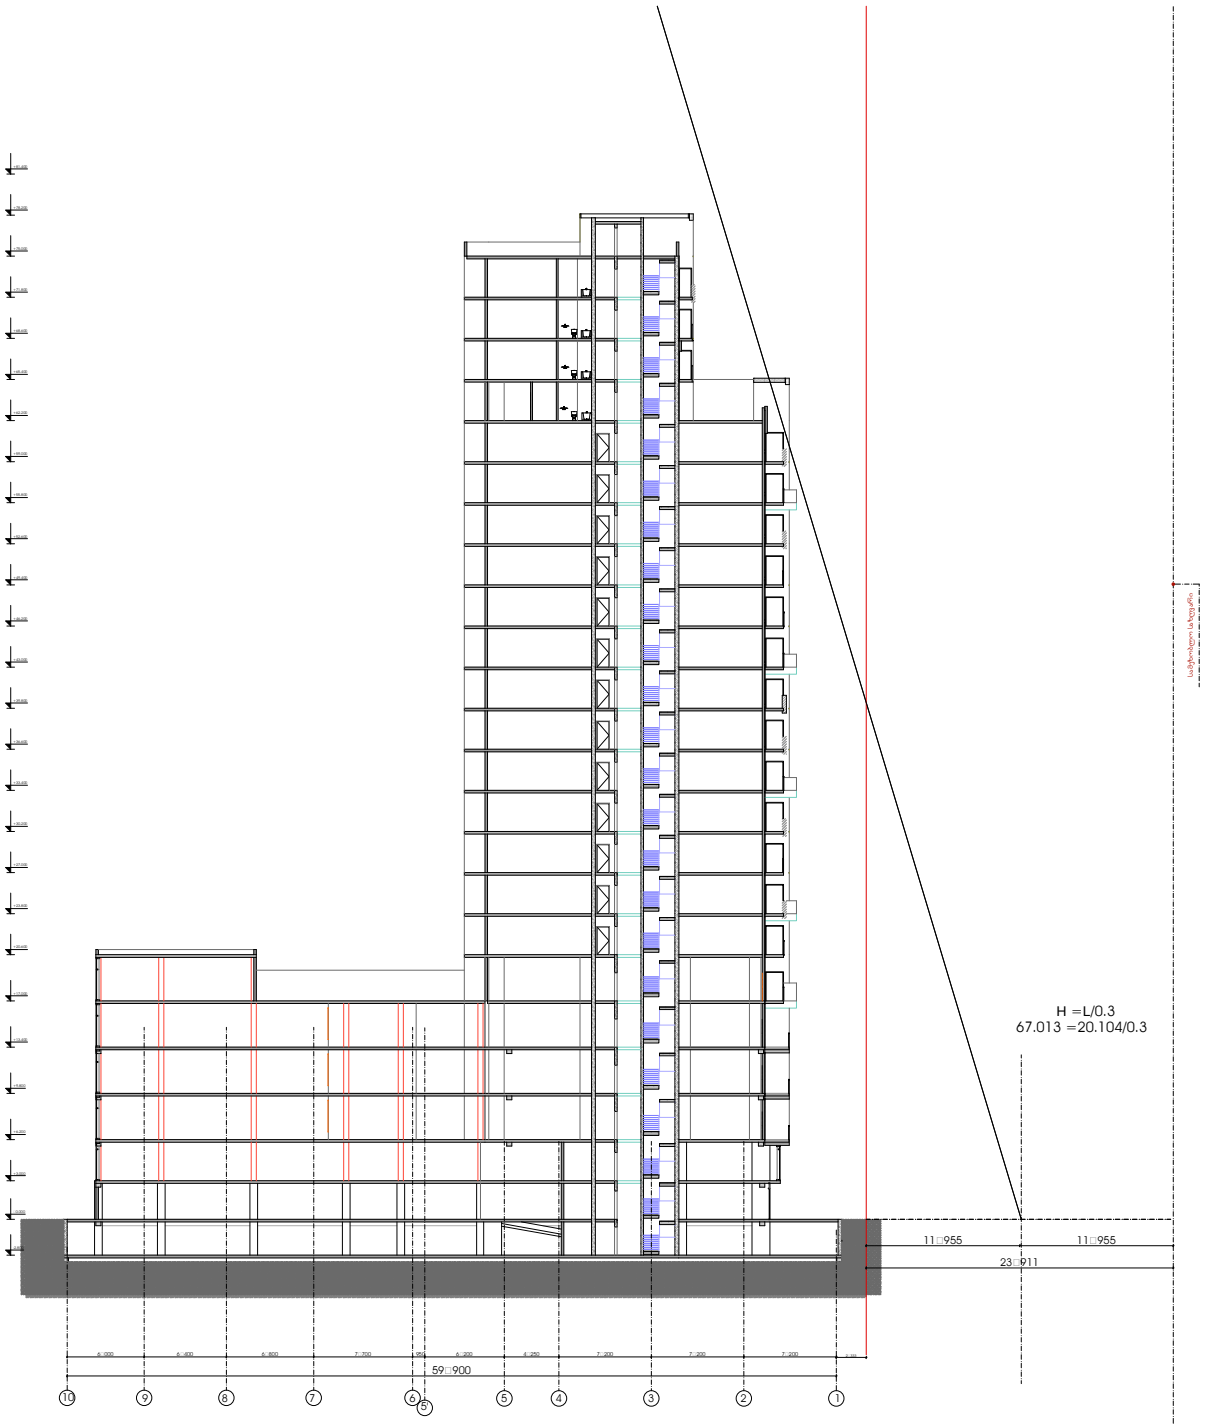

შენიშვნები:

ხელმოწერა თარიღი
პირობითი ნიშნები:
მთ.არქიტექტორი

დირექტორი

დაამუშავა

შეამოწმა

პრ.ავტორი

მასშტაბი

თარიღი

დაკვეთა # ნახაზი

ფურცლები

დამკვეთი:

სტადია ფურცელი

მისამართი:

თანამდებობა გვარი

s.p.
არქიტექტურული ნაწილი

ფორმატი ფაილის სახელი

A.1

მისამართი
თბილისი, კარტოზიას ქ.

12

მრავალფუნქციური სახლი

ქ.თბილისი,

გამრეკელის #19

დ. ვაჩნაძე

დ. გოგიჩაიშილი

გ. გოგოლაშვილი

ი. ჩირაძე

გ. გოგოლაშვილი

-2.800

0.000

+3.000

+6.200

+9.800

+13.40

+17.00

+20.60

+23.80

+27.00

+30.20

+33.40

+36.60

+39.80

+43.00

+46.20

+49.40

+52.60

+55.80

+59.00

+62.20

+65.40

+68.60

+71.80

+75.00

+78.20

+81.40

11 955 11 955

23 911

59 900

6 000 6 400 6 800 7 700 950 6 200 4 250 7 200 7 200 7 200 2 333

H =L/0.3
67.013 =20.104/0.3

სამეზობლო საზღვარი

10 9 8 7 6 5 4 3 2 1 5' 1:200 სიმაღლის სხივი