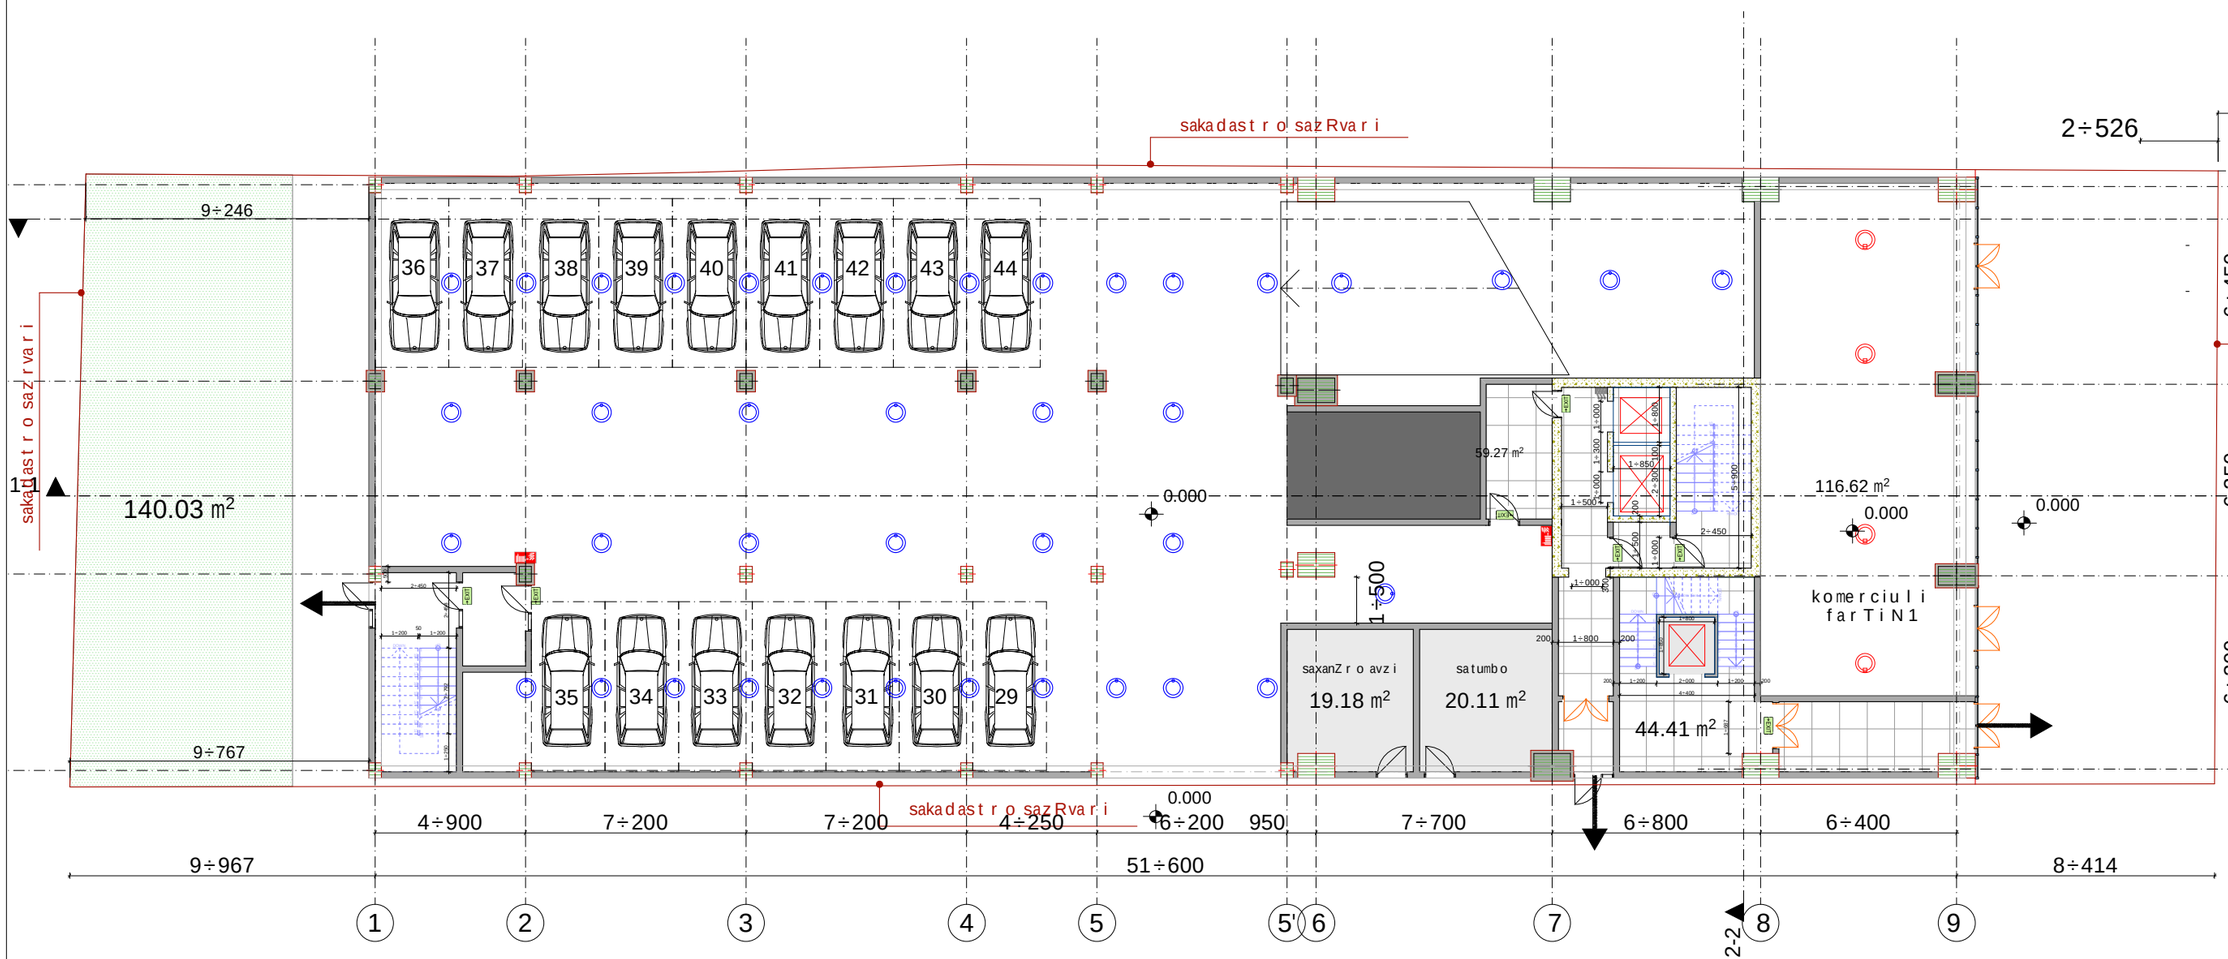

შენიშვნები:

ხელ მოწერა თარიღი

პირობითი ნიშნები:

მთ.არქიტექტორი დირექტორი

დაამუშავა შეამოწმა

პრ.ავტორი

მასშტაბი თარიღი

დაკვეთა # ნახაზი

ფურცლები

დამკვეთი:

სტადია ფურცელი

მისამართი:

თანამდებობა გვარი

s.p.

არქიტექტურული ნაწილი

ფორმატი ფაილის სახელი A.1

მისამართი

თბილისი, კარტოზიას ქ. # 12

მრავალ ფუნქციური სახლი

ქ.თბილისი, გამრეკელის #19

დ. ვაჩნაძე დ. გოგიჩაიშილი

გ. გოგოლაშვილი
ი. ჩირაძე

გ. გოგოლაშვილი

1

2

3

4

5

6

7

8

9

10
11
12
13
14
15
16
17
18
19

DOWN UPCustom Te xt

1
2
3
4
5
6
7
8
9
10

11

12

13

14

15

16

17

18

19

DOWN

UPCustom Text

1

2

3

4

5

6

DOWN

UPCustom Text

1
2
3
4
5
6
DOWN

UPCustom Text

1

2

3

4

5

6

7

DOWN

UP

Cu stom Te xt

9÷246

2÷526

9÷767

4÷900 7÷200 7÷200 4÷250 6÷200 950 7÷700 6÷800 6÷400

6÷300 6,250 6÷450

488 19,000 510

9÷967 51÷600 8÷414

1÷850 2÷300 100 1÷800

1÷000 1÷300 1÷000
1÷000

1÷000

5÷900

2÷450

1÷500 200

1÷500

200 1÷800 200 300

500

1÷800

1÷850

4÷400

200 1÷200 2÷000 1÷200 200 1÷687

1÷200

50
1÷200

2÷450

2÷458 1÷250 2÷792

1÷500

0.000 0.000 0.000

0.000

1 2-2

3-3

1-

140.03 m2

19.18 m2 20.11 m2

59.27 m2

44.41 m2

კომერციულ ი
ფართი N 1

g. kartozias q

საკადასტრო საზღვარი

საკადასტრო საზღვარი

საკადასტრო საზრვარი

საკადასტრო საზრვარი

1 2 3 4 5 6 7 8 9

a

b

g

d

5'

35 34 33 32 31 30 29

36 37 38 39 40 41 42 43 44

სახანძრო ავზი სატუმბო

116.62 m2

1÷029.00 m2 1÷188.22 m 140.03 m 2

2 245.07 m2

კ3 კ2 კ1 მოშენება

1:100 სართულის გეგმა 0.00 ნიშნულზე

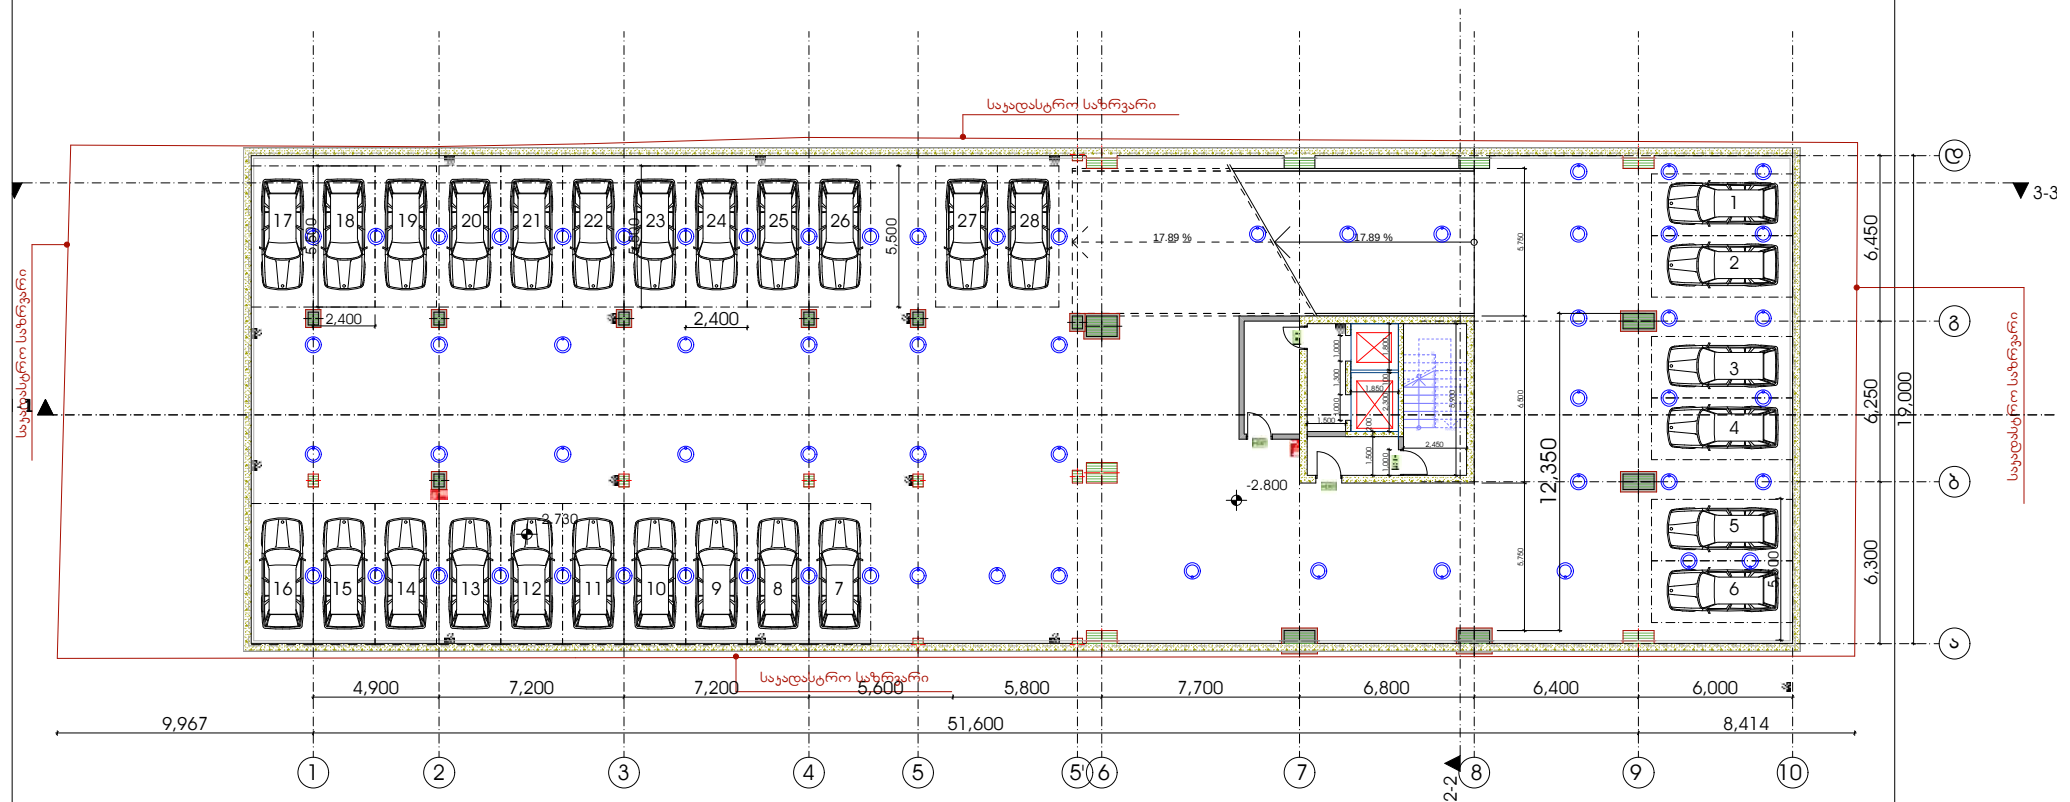

შენიშვნები:

ხელმოწერა თარიღი

პირობითი ნიშნები:

მთ.არქიტექტორი დირექტორი

დაამუშავა შეამოწმა

პრ.ავტორი

მასშტაბი თარიღი დაკვეთა # ნახაზი ფურცლები

დამკვეთი:

სტადია ფურცელი

მისამართი:

თანამდებობა გვარი

s.p.

არქიტექტურული ნაწილი

ფორმატი ფაილის სახელი A.1

მისამართი

თბილისი, კარტოზიას ქ. # 12

მრავალფუნქციური სახლი

ქ.თბილისი, გამრეკელის #19

დ. ვაჩნაძე დ. გოგიჩაიშილი

გ. გოგოლაშვილი
ი. ჩირაძე

გ. გოგოლაშვილი

17.89 % 17.89 %

1

2

3

4

5

6

7

8

9

10
1
12
13
14
15
16
17

18 DOWN UPCustom Text 19,000

4,900 7,200 7,200 5,600 5,800 7,700 6,800 6,400 6,000 5,500 5,500

2,400 5,500 5,500 12,350 5,750 6,500 5,750 6,300 6,250 6,450

9,967 51,600 8,414

1,850 1,000 5,900

2,450 2,300 100 1,800 1,000 1,300 1,000 1,500 200

1,500

2,400

- 2.730

-2.800

საკადასტრო საზრვარი

საკადასტრო საზრვარი

საკადასტრო საზრვარი

საკადასტრო საზრვარი

1 2 3 4 5 6 7 8 9 10

a

b

g

d

5'

1

2

3

4

5

16 15 14 13 12 11 10 9 8 7 6

17 18 19 20 21 22 23 24 25 26 27 28

1 2-2

3-3

1-1

1:100 სართულის გეგმა

- 2.80 ნიშნულზე

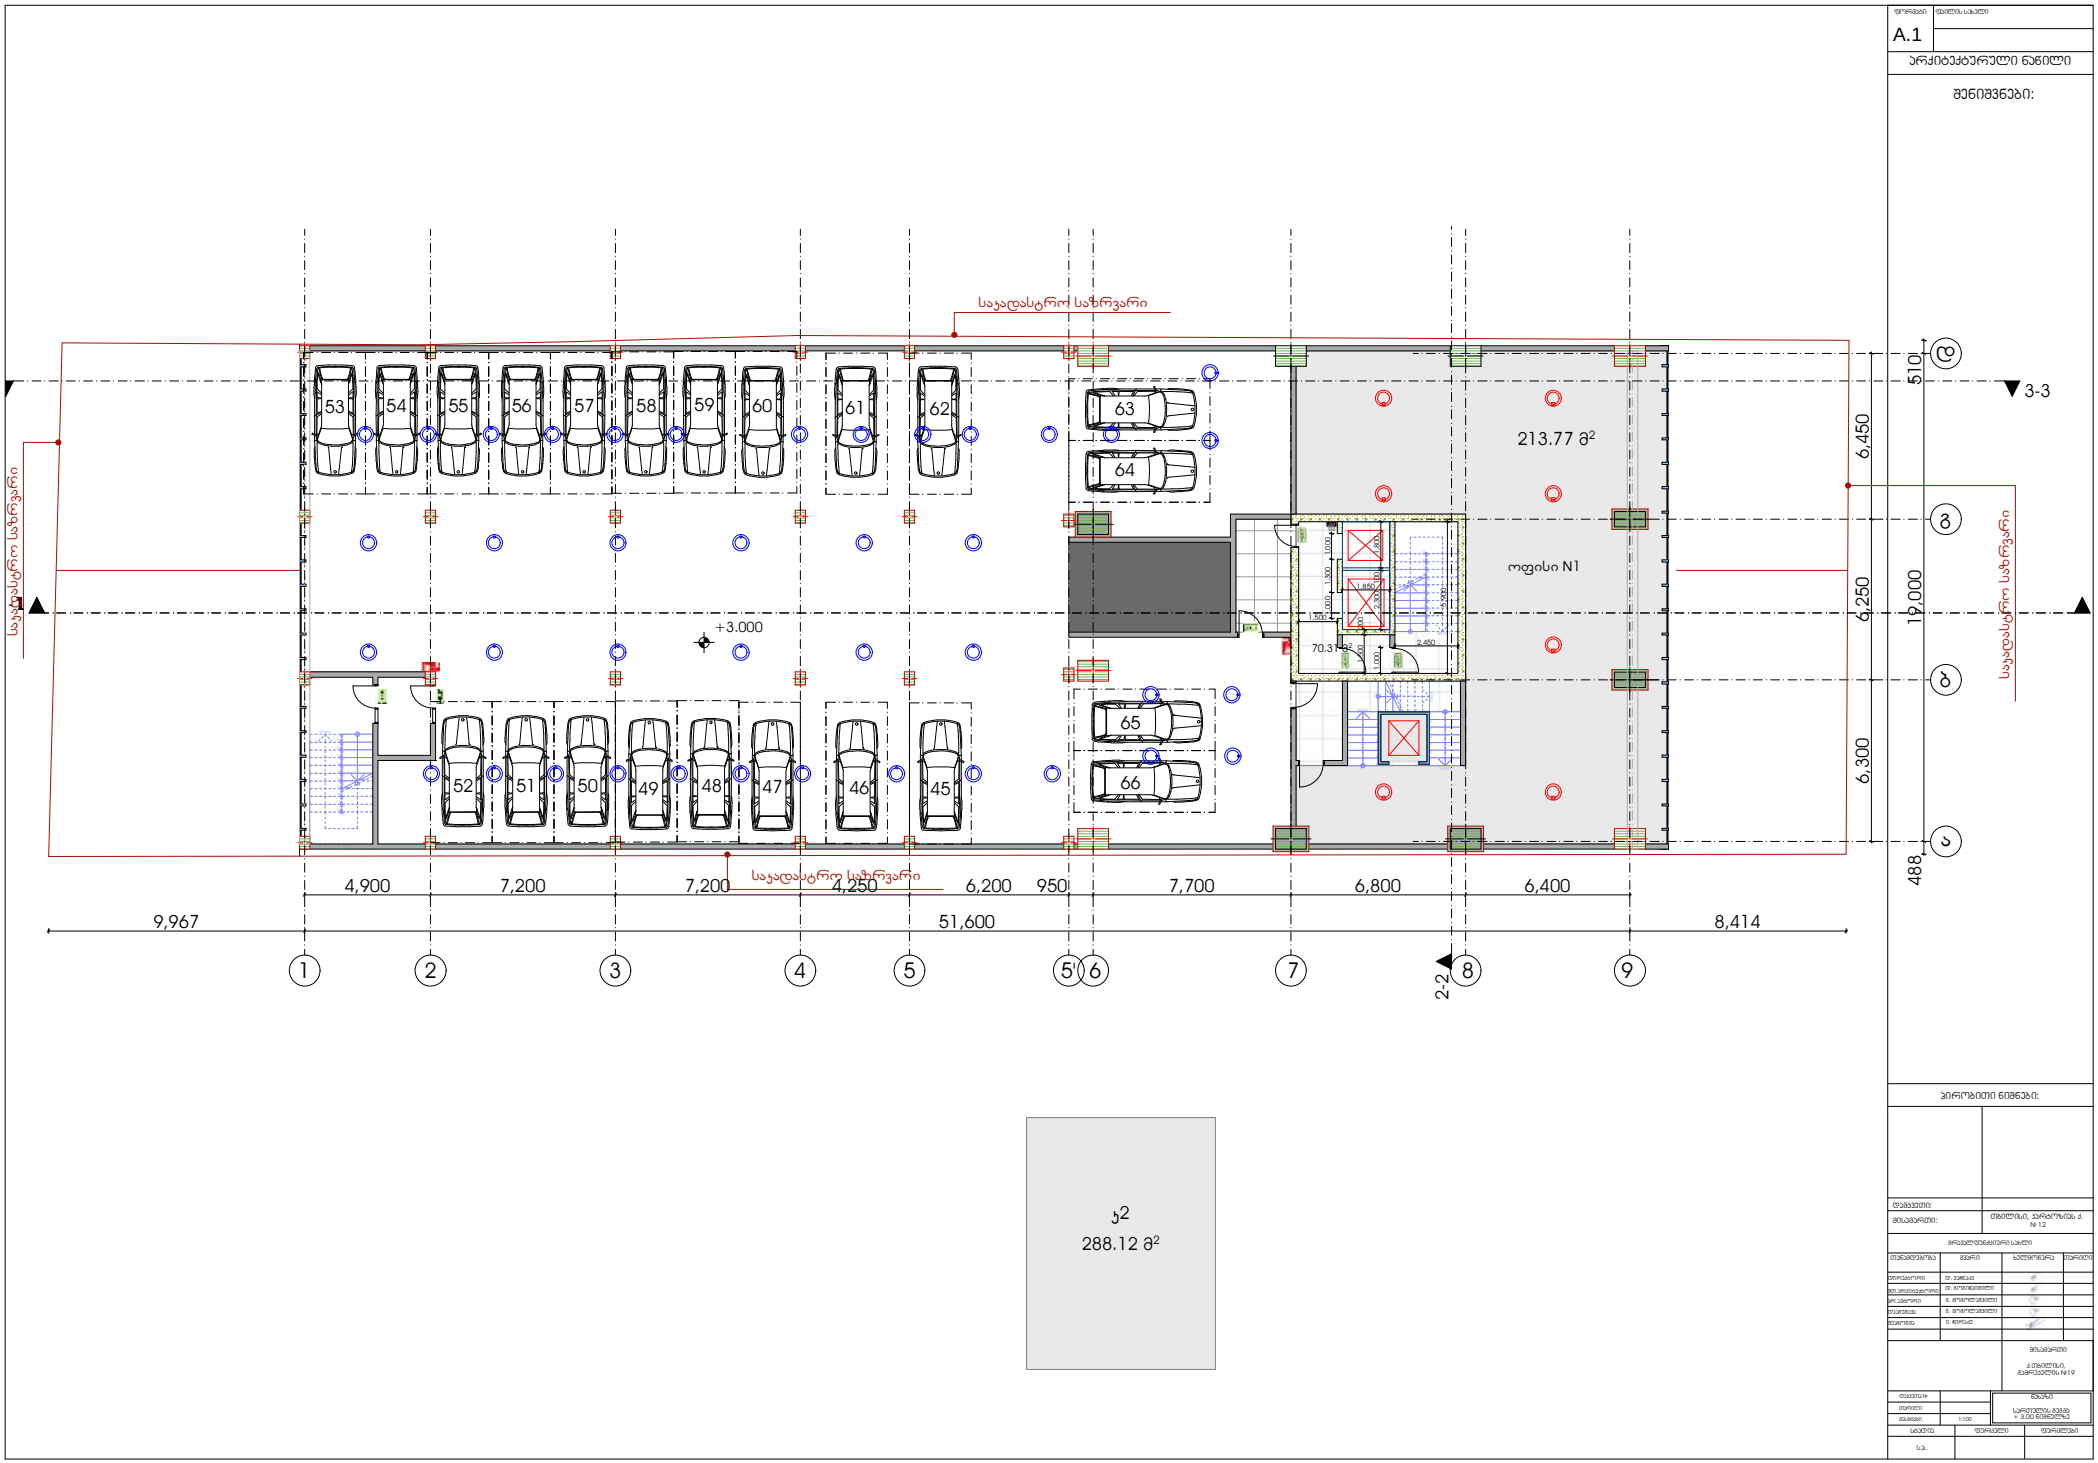

შენიშვნები:

ხელმოწერა თარიღი

პირობითი ნიშნები:

მთ.არქიტექტორი დირექტორი

დაამუშავა შეამოწმა

პრ.ავტორი

მასშტაბი თარიღი დაკვეთა # ნახაზი ფურცლები

დამკვეთი:

სტადია ფურცელი

მისამართი:

თანამდებობა გვარი

s.p.

არქიტექტურული ნაწილი

ფორმატი ფაილის სახელი A.1

მისამართი

თბილისი, კარტოზიას ქ. # 12

მრავალფუნქციური სახლი

ქ.თბილისი, გამრეკელის #19

დ. ვაჩნაძე დ. გოგიჩაიშილი

გ. გოგოლაშვილი
ი. ჩირაძე

გ. გოგოლაშვილი

213.77 m2

1

2

3

4

5

6

7

8

9

10

1
12
13
14
15
16
17
18
19
20

21 DOWN UPCustom Text

1
2
3
4
5
6
7
8
9
10
1

12

13

14

15

16

17

18

19

20

21 DOWN UPCustom Text

1

2

3

4

5

6

7 DOWN UP

Custom Text

1

2

3

4

5

6

7 DOWN

UPCustom Text

1
2
3
4
5
6

7 DOWN

UPCustom Text

1 2-2

3-3

1-1

4,900 7,200 7,200 4,250 6,200 950 7,700 6,800 6,400 6,300 6,250 6,450 488 19,000 510

9,967 51,600 8,414

1,850 1,000 5,900

2,450 2,300 100 1,800 1,000 1,300 1,000 1,500 200

1,500 +3.000
70.31 m2

საკადასტრო საზრვარი

საკადასტრო საზრვარი

საკადასტრო საზრვარი

1 2 3 4 5 5' 6 7 8 9 საკადასტრო საზრვარი

a

b

g

d

53 54 55

52 51 50 49 48 47 46

56 57 58 59 60 61 62 63

65

66 45

64

ოფისი N1

288.12 m2 k2

1:100 სართულის გეგმა + 3.00 ნიშნულზე

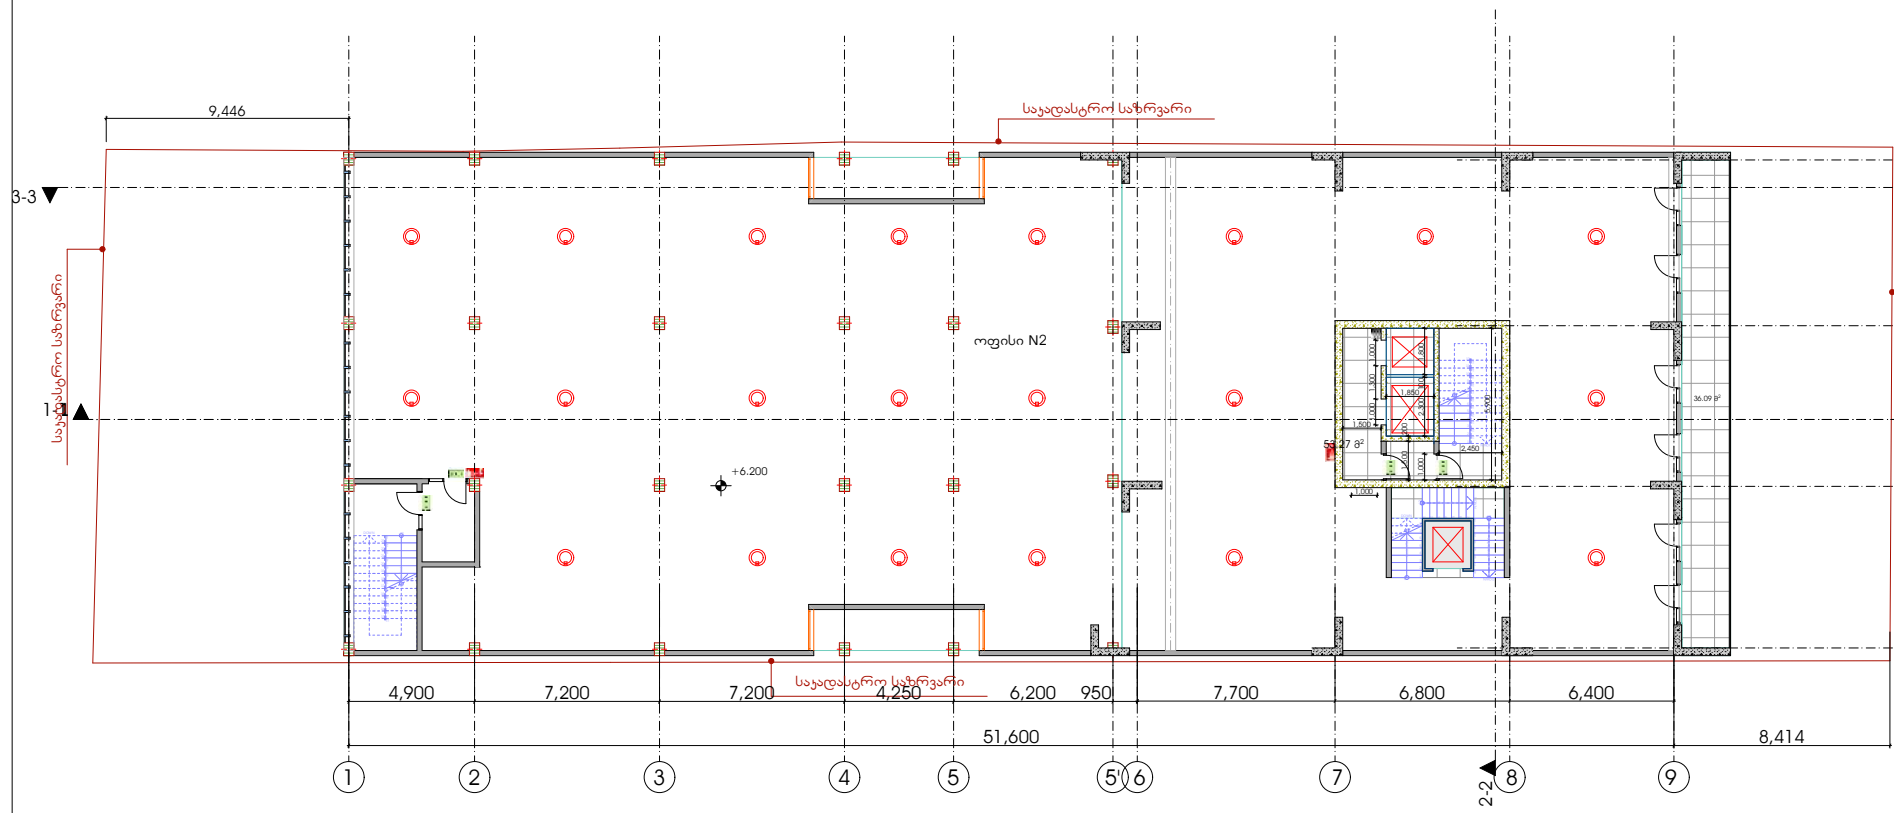

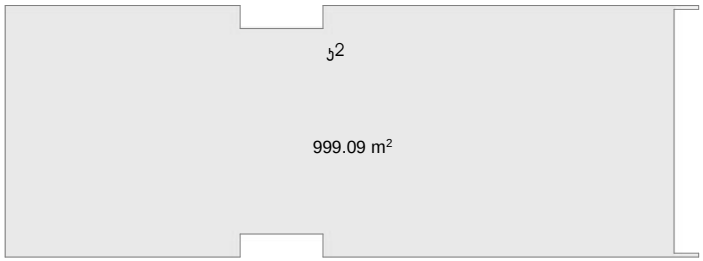

შენიშვნები:

ხელმოწერა თარიღი

პირობითი ნიშნები:

მთ.არქიტექტორი დირექტორი

დაამუშავა შეამოწმა

პრ.ავტორი

მასშტაბი თარიღი დაკვეთა # ნახაზი ფურცლები

დამკვეთი:

სტადია ფურცელი

მისამართი:

თანამდებობა გვარი

s.p.

არქიტექტურული ნაწილი

ფორმატი ფაილის სახელი A.1

მისამართი

თბილისი, კარტოზიას ქ. # 12

მრავალფუნქციური სახლი

ქ.თბილისი, გამრეკელის #19

დ. ვაჩნაძე დ. გოგიჩაიშილი

გ. გოგოლაშვილი
ი. ჩირაძე

გ. გოგოლაშვილი

36.09 m2

1

2

3

4

5

6

7

8

9

10

1

12 13

14
15
16
17
18
19
20
21
2

23 DOWN UPCustom Text

1
2
3
4
5
6
7
8
9
10
1
12

13

14

15

16

17

18

19

20

21

2

23 DOWN UPCustom Text

1

2

3

4

5

6

7 DOWN UP

Custom Text

1

2

3

4

5

6

7

8 DOWN

UPCustom Text

1
2
3
4
5
6
7

8 DOWN

UPCustom Text

1 2-2

3-3 3-3

1-1 6,300 6,250 6,450

9,446 488 19,000 510

51,600 8,414

7,700 6,800 6,400

1,850

1,000 1,000 5,900

2,450 2,300 100 1,800 1,000 1,300 1,000 1,500 200

1,500

4,900 7,200 7,200 4,250 6,200 950

+6.200

53.27 m2

ოფისი N2

საკადასტრო საზრვარი

საკადასტრო საზრვარი

საკადასტრო საზრვარი

საკადასტრო საზრვარი
a

b

g

d

1 2 3 4 5 5' 6 7 8 9

999.09 m2

k2

1:100 სართულის გეგმა + 6.20 ნიშნულზე

შენიშვნები:

ხელმოწერა თარიღი

პირობითი ნიშნები:

მთ.არქიტექტორი დირექტორი

დაამუშავა შეამოწმა

პრ.ავტორი

მასშტაბი თარიღი დაკვეთა # ნახაზი ფურცლები

დამკვეთი:

სტადია ფურცელი

მისამართი:

თანამდებობა გვარი

s.p.

არქიტექტურული ნაწილი

ფორმატი ფაილის სახელი A.1

მისამართი

თბილისი, კარტოზიას ქ. # 12

მრავალფუნქციური სახლი

ქ.თბილისი, გამრეკელის #19

დ. ვაჩნაძე დ. გოგიჩაიშილი

გ. გოგოლაშვილი
ი. ჩირაძე

გ. გოგოლაშვილი

36.58 m2
36.09 m2

1

2

3

4

5

6

7

8

9

10

1

12
13
14
15
16
17
18
19
20
21
2

23 DOWN UPCustom Text

1
2
3
4
5
6
7
8
9
10
1
12

13

14

15

16

17

18

19

20

21

2

23 DOWN UPCustom Text

1

2

3

4

5

6

7 DOWN UP

Custom Text

1

2

3

4

5

6

7

8 DOWN

UPCustom Text

1
2
3
4
5
6
7

8 DOWN

UPCustom Text

1 2-2

3-3 3-3

1-1 488 19,000 510 6,300 6,250 6,450

9,967 51,600 8,414

7,700 6,800 6,400

1,850

1,000 1,000 5,900

2,450 2,300 100 1,800 1,000 1,300 1,000 1,500 200

1,500

4,900 7,200 7,200 4,250 6,200 950

+9.800

საკადასტრო საზრვარი

საკადასტრო საზრვარი

საკადასტრო საზრვარი

საკადასტრო საზრვარი

6 7 8 9

a

b

g

d

ოფისი N3

1 2 3 4 5 5'

999.09 m2 k2

1:100 სართულის გეგმა + 9.80 ნიშნულზე

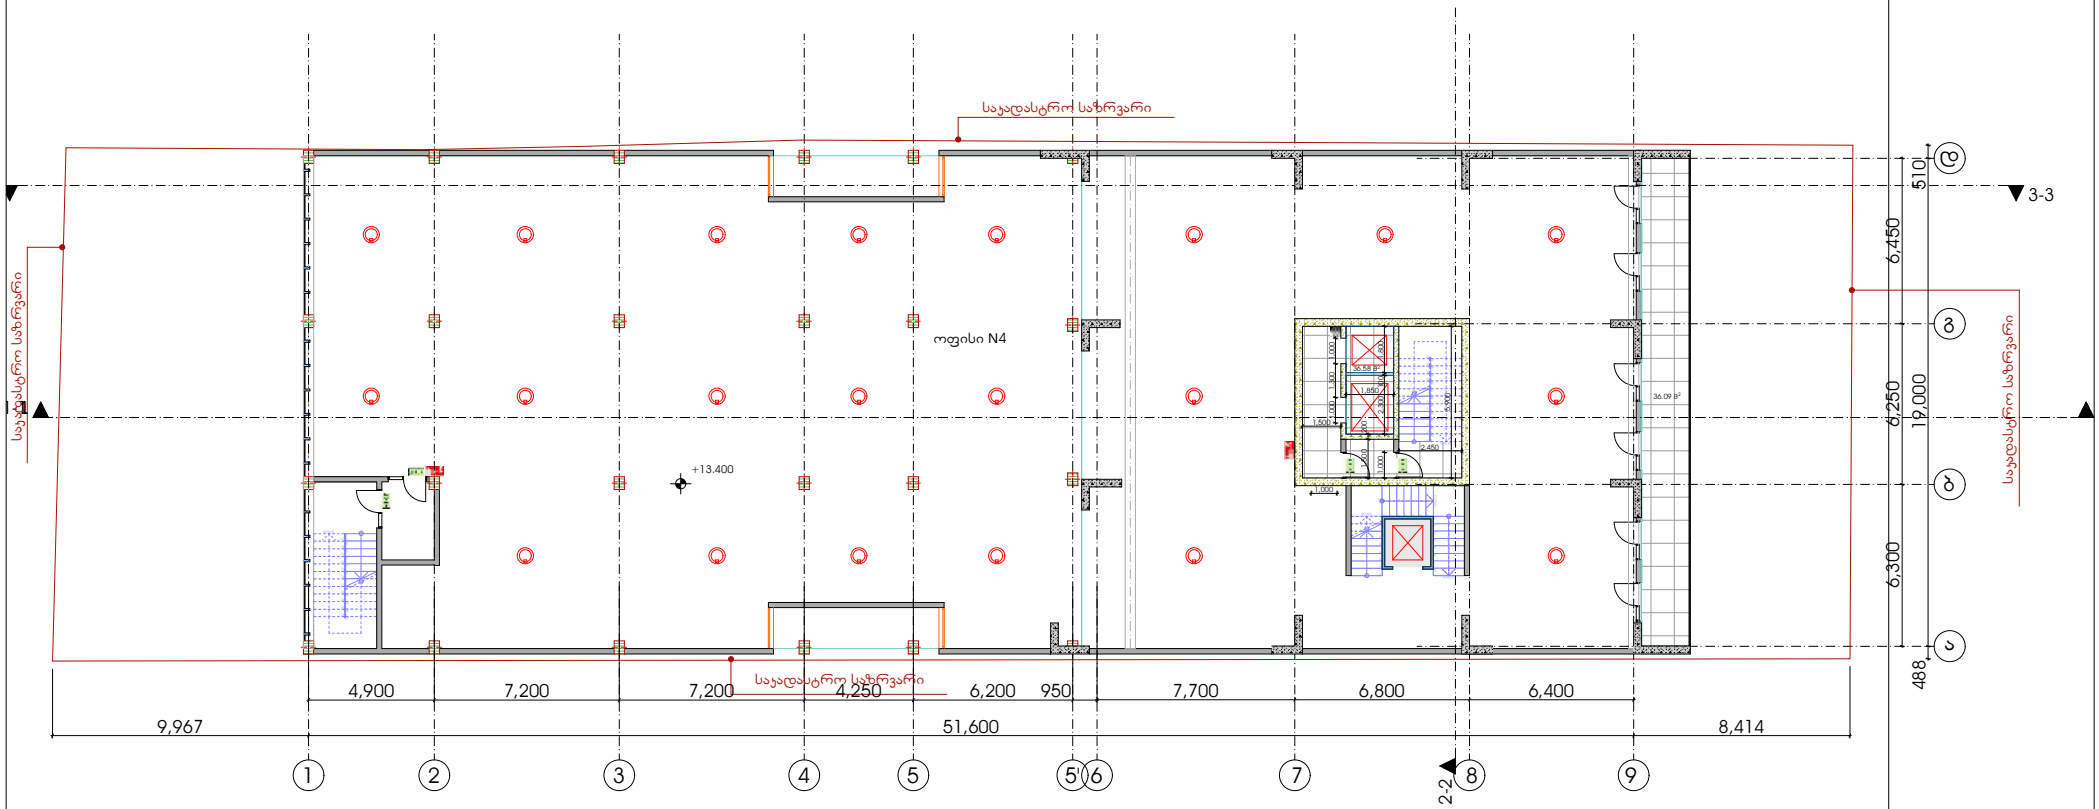

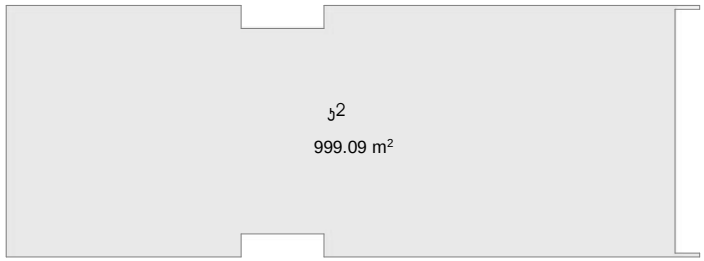

შენიშვნები:

ხელმოწერა თარიღი

პირობითი ნიშნები:

მთ.არქიტექტორი დირექტორი

დაამუშავა შეამოწმა

პრ.ავტორი

მასშტაბი თარიღი დაკვეთა # ნახაზი ფურცლები

დამკვეთი:

სტადია ფურცელი

მისამართი:

თანამდებობა გვარი

s.p.

არქიტექტურული ნაწილი

ფორმატი ფაილის სახელი A.1

მისამართი

თბილისი, კარტოზიას ქ. # 12

მრავალფუნქციური სახლი

ქ.თბილისი, გამრეკელის #19

დ. ვაჩნაძე დ. გოგიჩაიშილი

გ. გოგოლაშვილი
ი. ჩირაძე

გ. გოგოლაშვილი

36.58 m2
36.09 m2

1

2

3

4

5

6

7

8

9

10

1

12
13
14
15
16
17
18
19
20
21
2

23 DOWN UPCustom Text

1
2
3
4
5
6
7
8
9
10
1
12

13

14

15

16

17

18

19

20

21

22

23 DOWN UPCustom Text

1

2

3

4

5

6

7 DOWN UP

Custom Text

1

2

3

4

5

6

7

8 DOWN

UPCustom Text

1
2
3
4
5
6
7

8 DOWN

UPCustom Text

1 2-2

3-3

1-1 488 19,000 510 6,300 6,250 6,450

9,967 51,600 8,414

7,700 6,800 6,400

1,850

1,000 1,000 5,900

2,450 2,300 100 1,800 1,000 1,300 1,000 1,500 200

1,500

4,900 7,200 7,200 4,250 6,200 950

+13.400

საკადასტრო საზრვარი

საკადასტრო საზრვარი

საკადასტრო საზრვარი

საკადასტრო საზრვარი

6 7 8 9

a

b

g

d

ოფისი N4

1 2 3 4 5 5'

999.09 m2 k2

1:100 სართულის გეგმა + 13.40 ნიშნულზე

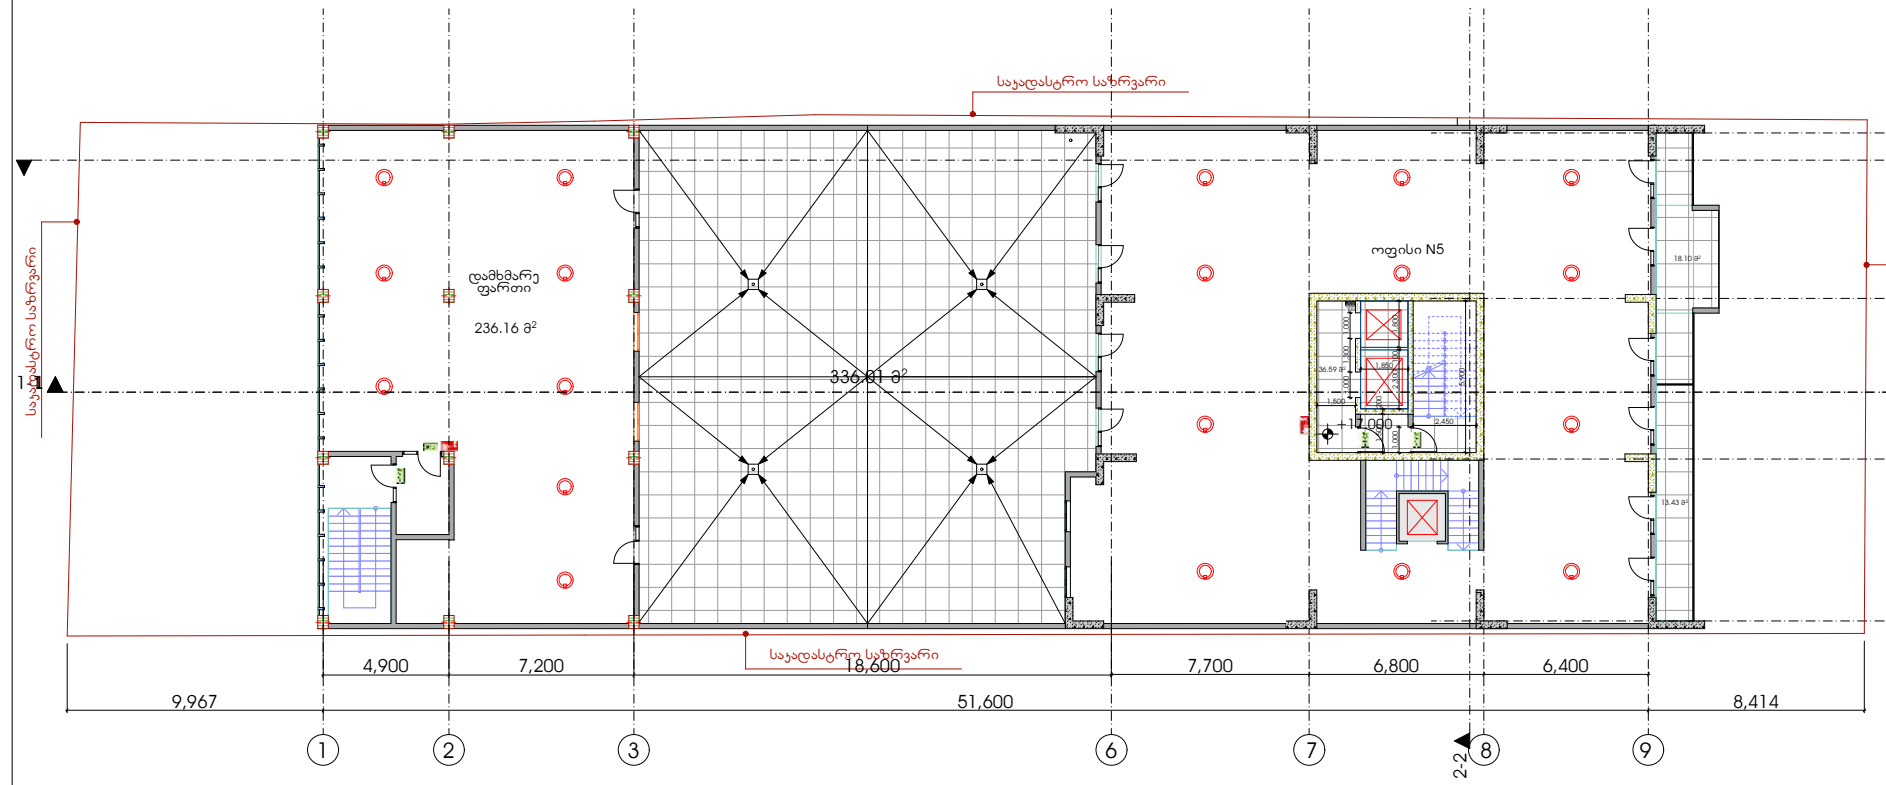

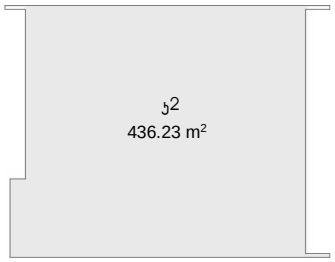

შენიშვნები:

ხელმოწერა თარიღი

პირობითი ნიშნები:

მთ.არქიტექტორი დირექტორი

დაამუშავა შეამოწმა

პრ.ავტორი

მასშტაბი თარიღი დაკვეთა # ნახაზი ფურცლები

დამკვეთი:

სტადია ფურცელი

მისამართი:

თანამდებობა გვარი

s.p.

არქიტექტურული ნაწილი

ფორმატი ფაილის სახელი A.1

მისამართი

თბილისი, კარტოზიას ქ. # 12

მრავალფუნქციური სახლი

ქ.თბილისი, გამრეკელის #19

დ. ვაჩნაძე დ. გოგიჩაიშილი

გ. გოგოლაშვილი
ი. ჩირაძე

გ. გოგოლაშვილი

36.59 m2

236.16 m2

1

2

3

4

5

6

7

8

9

10

1

12
13
14
15
16
17
18
19
20
21
2

23 DOWN UPCustom Text

1 2-2

3-3

1-1 6,300 6,250 6,450

9,967 51,600 8,414

7,700 6,800 6,400 488 19,000 510

1,850 1,000 5,900

2,450 2,300 100 1,800 1,000 1,300 1,000 1,500 200

1,500

4,900 7,200 18,600

+17.000

18.10 m2

13.43 m2

336.01 m2

საკადასტრო საზრვარი

საკადასტრო საზრვარი

საკადასტრო საზრვარი

საკადასტრო საზრვარი

6 7 8 9

a

b

g

d

დამხმარე ფართი

ოფისი N5

1 2 3

245.00 m2 436.23 m2 k2 k2

1:100 სართულის გეგმა + 17.00 ნიშნულზე

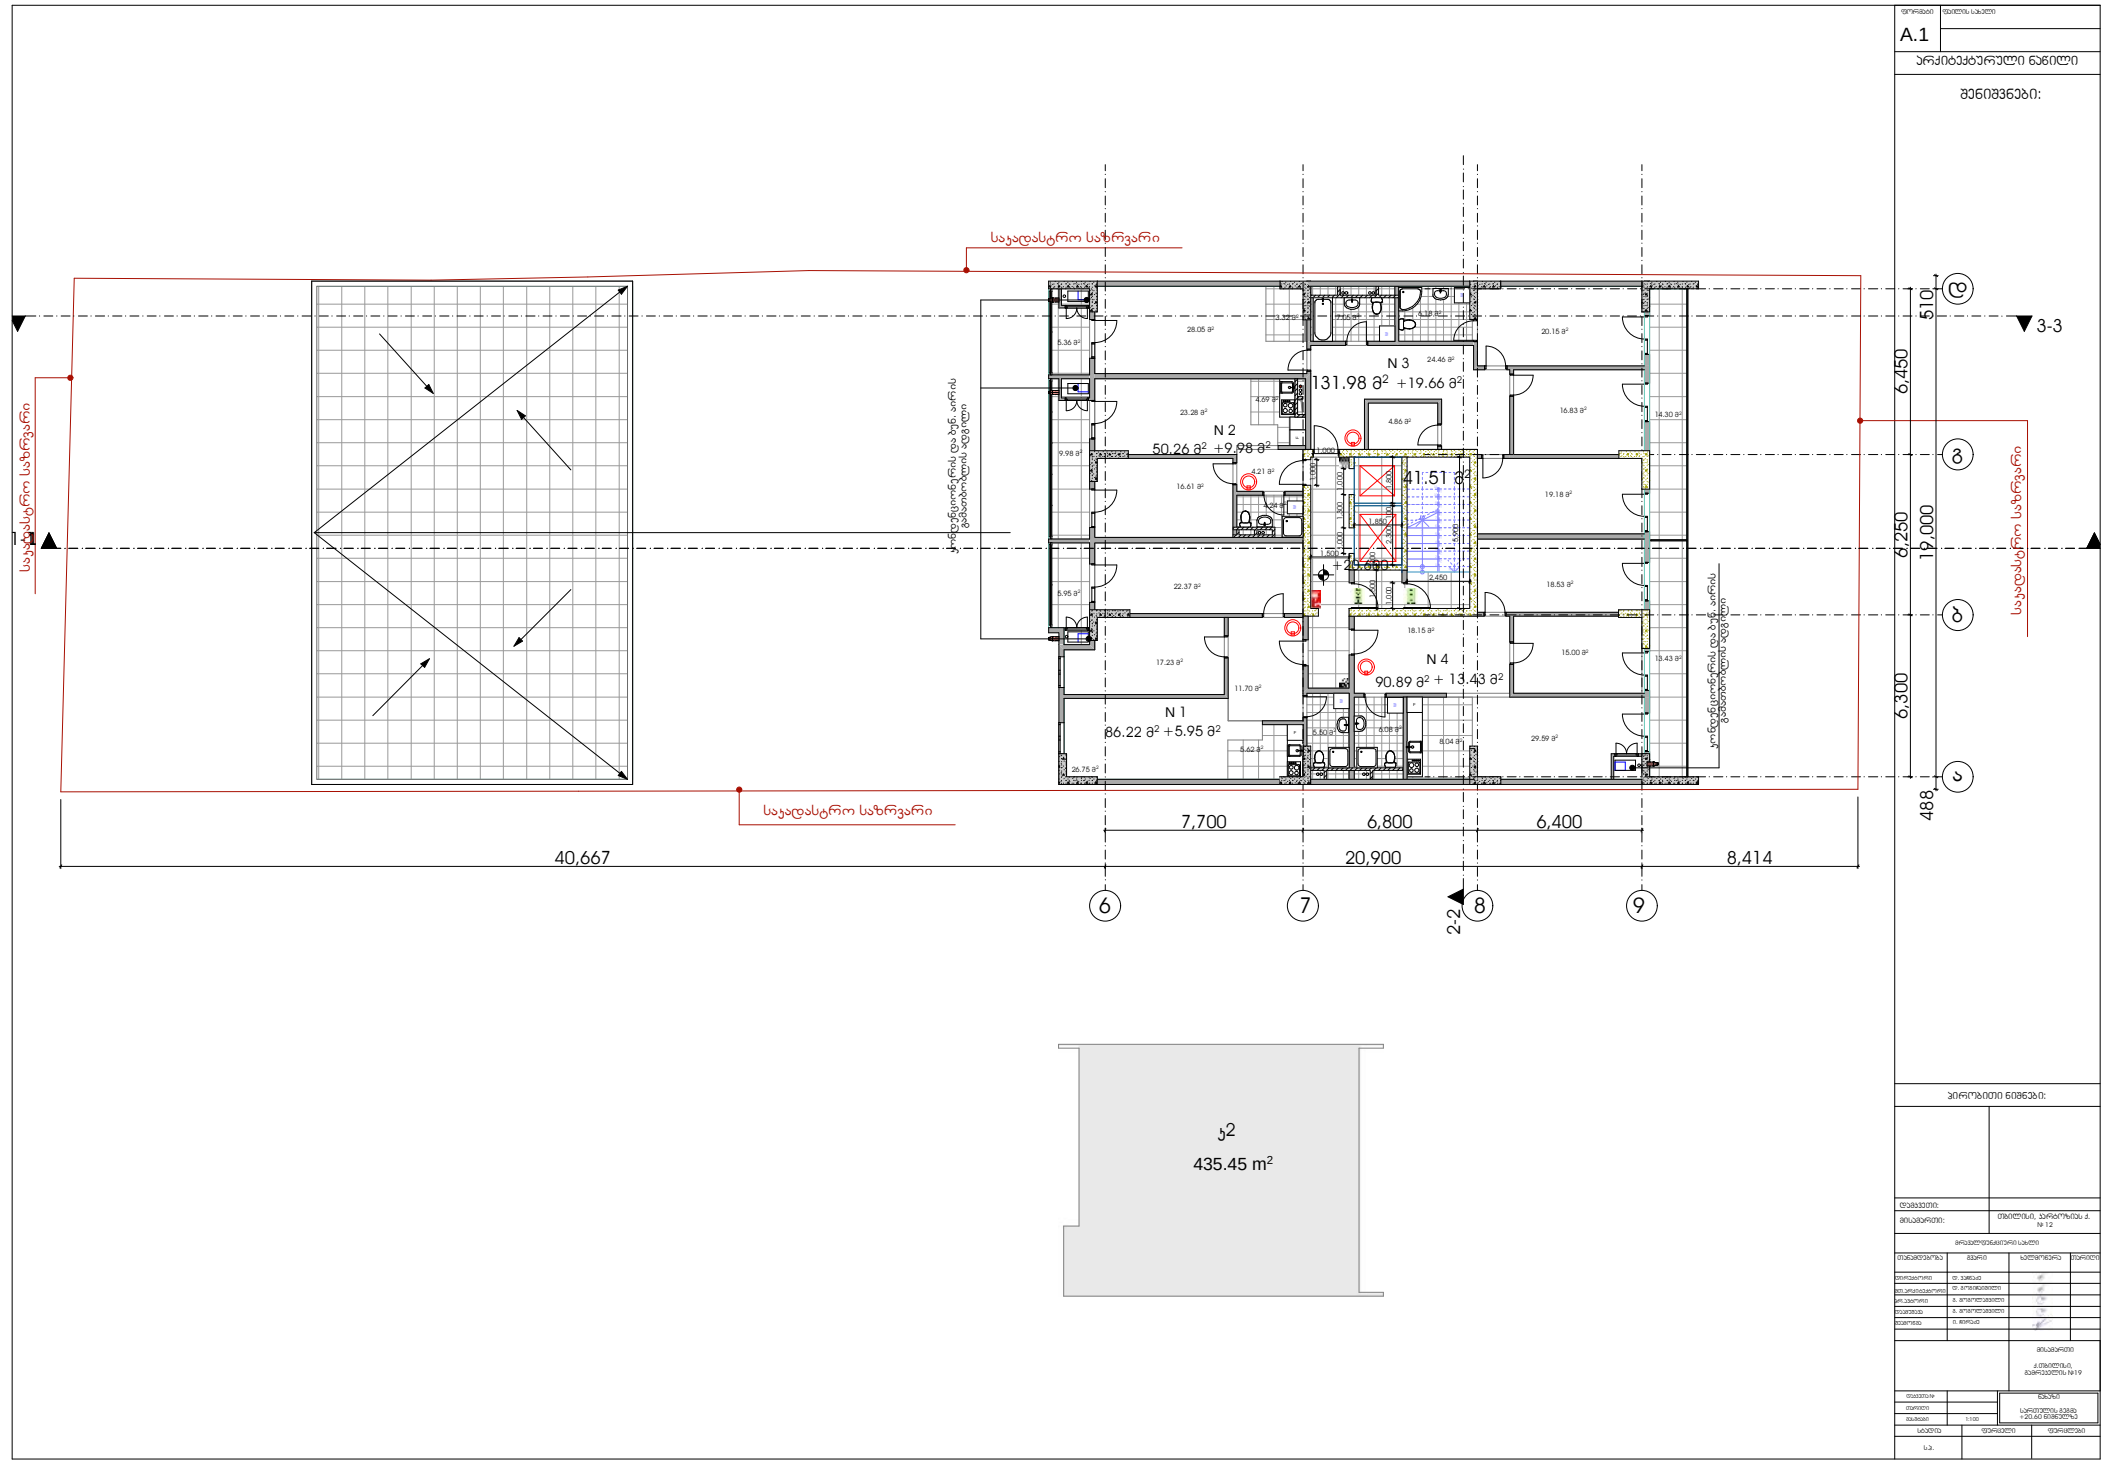

შენიშვნები:

ხელმოწერა თარიღი

პირობითი ნიშნები:

მთ.არქიტექტორი დირექტორი

დაამუშავა შეამოწმა

პრ.ავტორი

მასშტაბი თარიღი დაკვეთა # ნახაზი ფურცლები

დამკვეთი:

სტადია ფურცელი

მისამართი:

თანამდებობა გვარი

s.p.

არქიტექტურული ნაწილი

ფორმატი ფაილის სახელი A.1

მისამართი

თბილისი, კარტოზიას ქ. # 12

მრავალფუნქციური სახლი

ქ.თბილისი, გამრეკელის #19

დ. ვაჩნაძე დ. გოგიჩაიშილი

გ. გოგოლაშვილი
ი. ჩირაძე

გ. გოგოლაშვილი

5.36 m2

6.18 m2 3.32 m2

50.26 m2

4.69 m2

16.61 m2

86.22 m2

4.24 m2

5.50 m2 5.62 m2

90.89 m2

8.04 m2

22.37 m2

9.98 m2

20.15 m2

16.83 m2

19.18 m2

18.53 m2

15.00 m2 17.23 m2

7.05 m2

23.28 m2

29.59 m2

4.21 m2

11.70 m2

26.75 m2

18.15 m2

4.86 m2

1

2

3

4

5

6

7

8

9

10

1
12
13
14
15
16
17
18
19
20

21 DOWN UPCustom Text

6.08 m2

F

F

F

W

W

W

W
W

1 2-2

3-3

1-1 6,300 6,250 6,450

40,667 20,900 8,414

7,700 6,800 6,400 488 19,000 510

1,850 1,000 5,900

2,450 1,000 1,000 2,300 100 1,800 1,000 1,300 1,000 1,500 200

1,500+20.600

5.95 m2

14.30 m2

13.43 m2

28.05 m2

24.46 m2 131.98 m2

41.51 m2

N 1

N 2

N 3

N 4 +5.95 m2 + 13.43 m2

საკადასტრო საზრვარი

საკადასტრო საზრვარი

საკადასტრო საზრვარი

საკადასტრო საზრვარი

6 7 8 9

a

b

g

d

+19.66 მ2 +9.98 მ2 კონდენციონერის და ბუნ. აირის გამათბობლის ადგილი
კონდენციონერის და ბუნ. აირის გამათბობლის ადგილი

435.45 m2 k2

1:100 სართულის გეგმა +20.60 ნიშნულზე

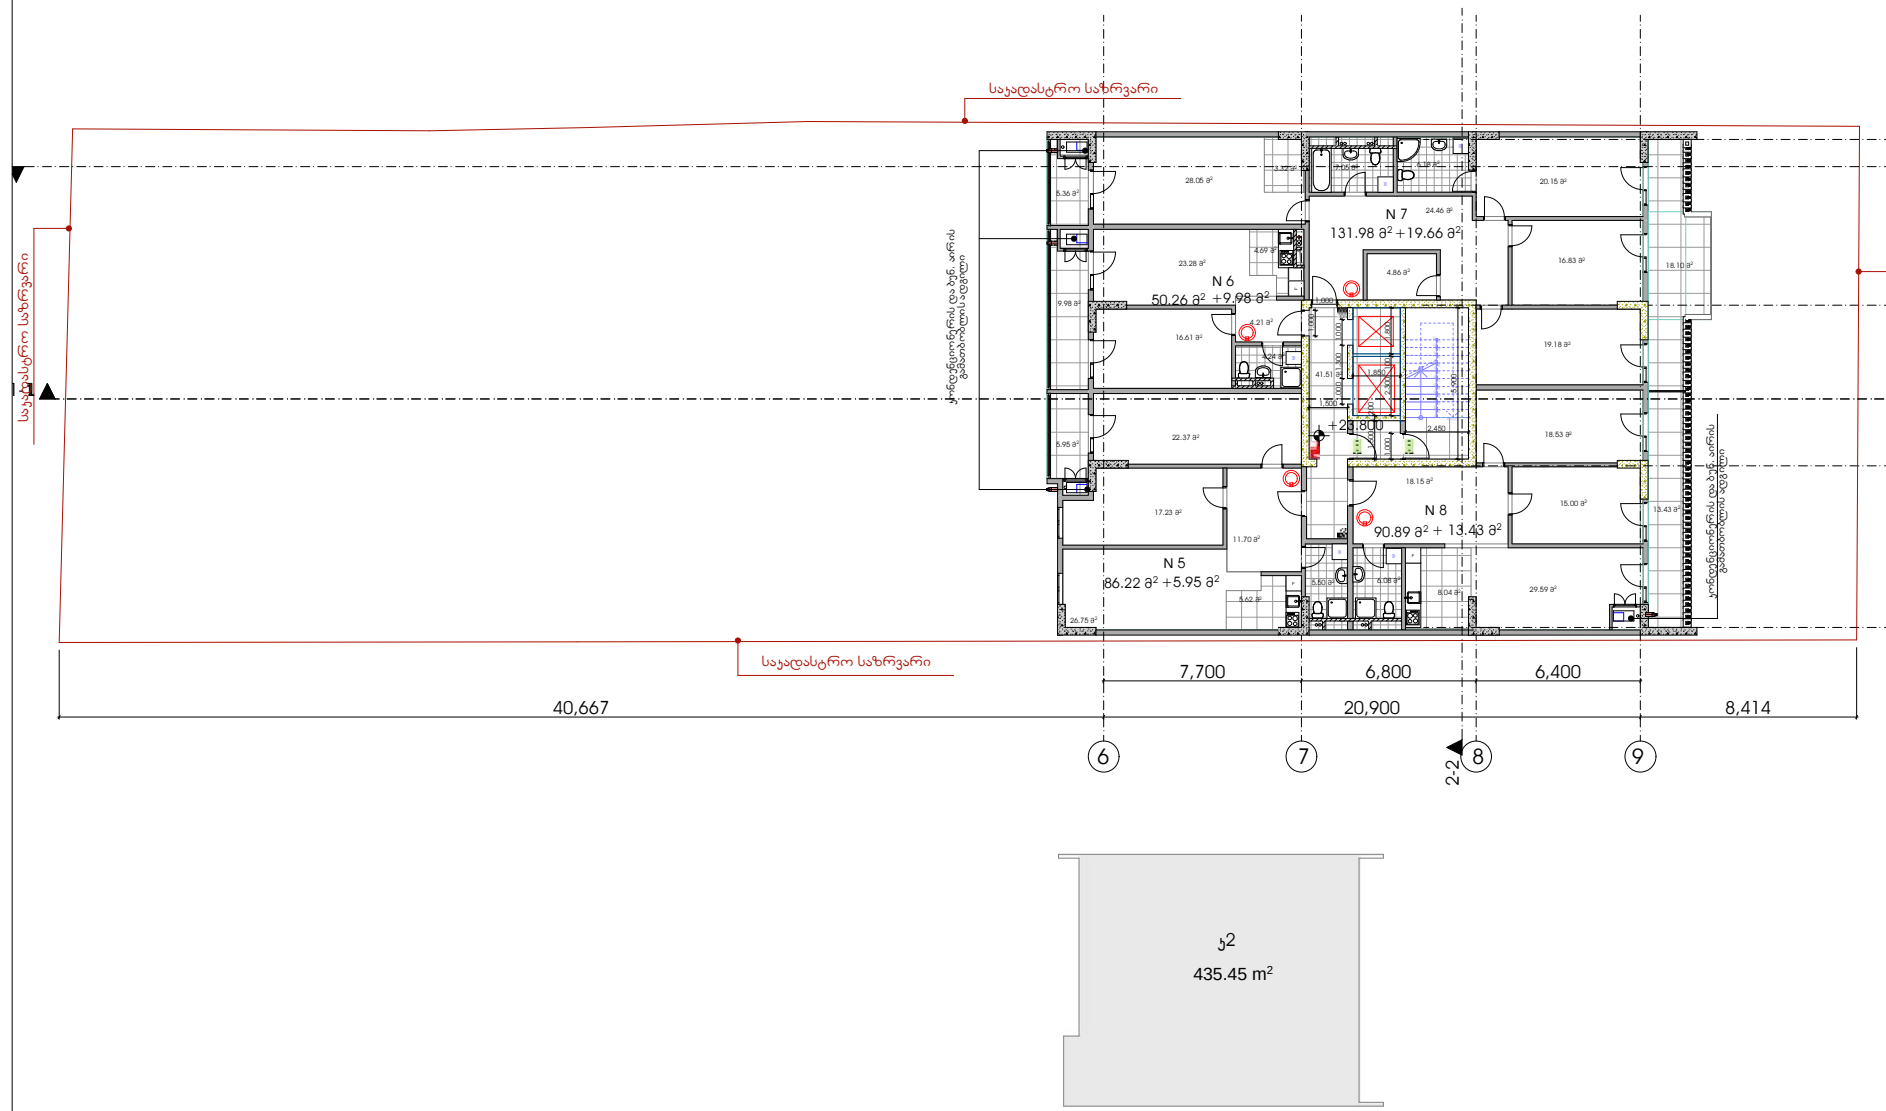

შენიშვნები:

ხელმოწერა თარიღი

პირობითი ნიშნები:

მთ.არქიტექტორი დირექტორი

დაამუშავა შეამოწმა

პრ.ავტორი

მასშტაბი თარიღი დაკვეთა # ნახაზი ფურცლები

დამკვეთი:

სტადია ფურცელი

მისამართი:

თანამდებობა გვარი

s.p.

არქიტექტურული ნაწილი

ფორმატი ფაილის სახელი A.1

მისამართი

თბილისი, კარტოზიას ქ. # 12

მრავალფუნქციური სახლი

ქ.თბილისი, გამრეკელის #19

დ. ვაჩნაძე დ. გოგიჩაიშილი

გ. გოგოლაშვილი
ი. ჩირაძე

გ. გოგოლაშვილი

41.51 m2

5.36 m2

6.18 m2 3.32 m2

50.26 m2

4.69 m2

16.61 m2

86.22 m2

4.24 m2

5.50 m2 5.62 m2

90.89 m2

8.04 m2

22.37 m2

9.98 m2

20.15 m2

16.83 m2

19.18 m2

18.53 m2

15.00 m2 17.23 m2

7.05 m2

23.28 m2

29.59 m2

4.21 m2

11.70 m2

26.75 m2

18.15 m2

4.86 m2

1

2

3

4

5

6

7

8

9

10

1
12
13
14
15
16
17
18
19
20

21 DOWN UPCustom Text

6.08 m2

F

F

F

W

W

W

W
W

1 2-2

3-3

1-1 6,300 6,250 6,450

40,667 20,900 8,414

7,700 6,800 6,400 488 19,000 510

1,850 1,000 5,900

2,450 1,000 1,000 2,300 100 1,800 1,000 1,300 1,000 1,500 200

1,500 +23.800
5.95 m2

18.10 m2

13.43 m2

131.98 m2

28.05 m2

24.46 m2

N 5

N 6

N 7

N 8 +5.95 m2 + 13.43 m2

საკადასტრო საზრვარი

საკადასტრო საზრვარი

საკადასტრო საზრვარი

საკადასტრო საზრვარი

6 7 8 9

a

b

g

d

+19.66 მ2 +9.98 მ2 კონდენციონერის და ბუნ. აირის გამათბობლის ადგილი
კონდენციონერის და ბუნ. აირის გამათბობლის ადგილი

435.45 m2 k2

1:100 სართულის გეგმა +23.80 ნიშნულზე

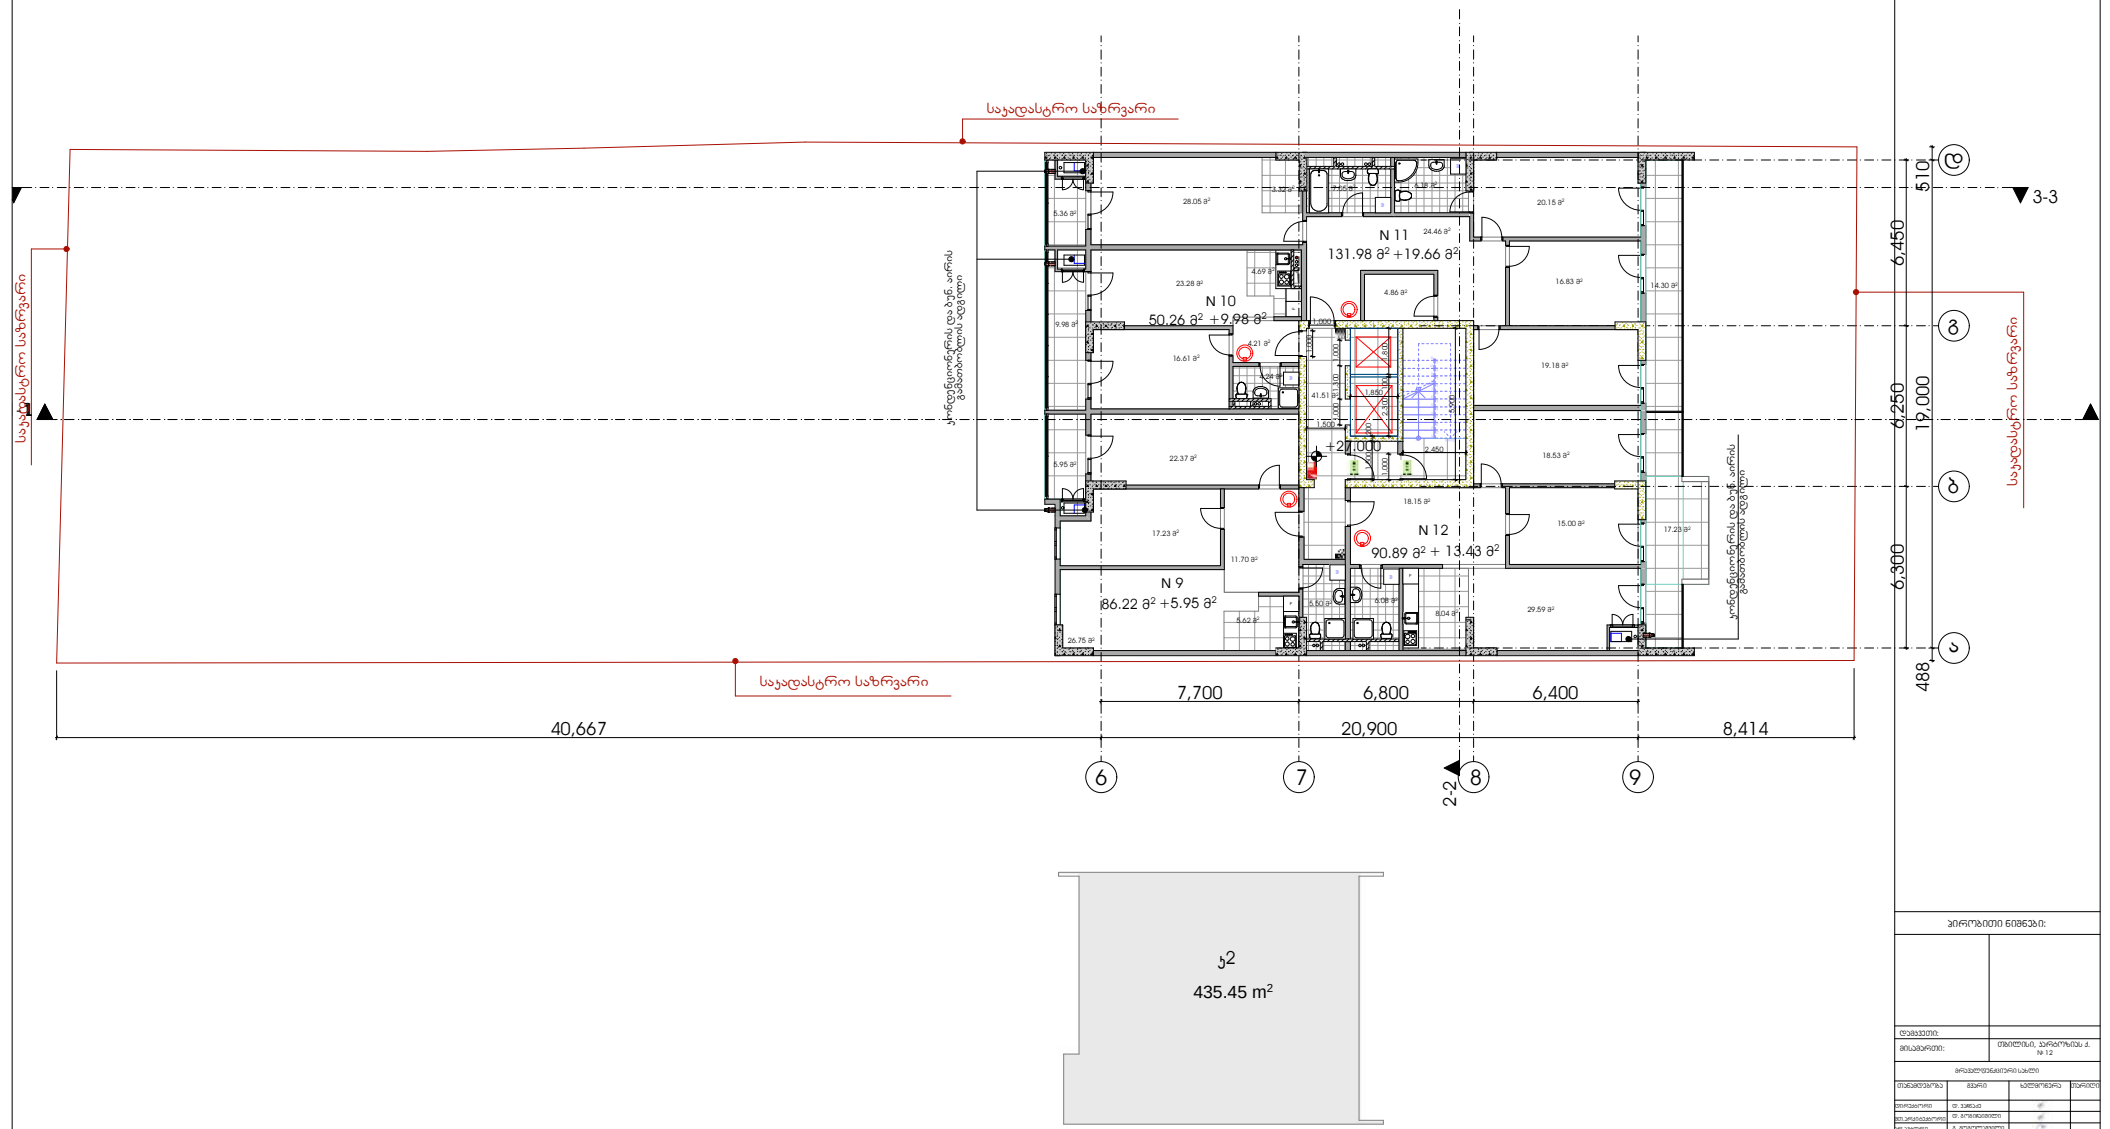

შენიშვნები:

ხელმოწერა თარიღი

პირობითი ნიშნები:

მთ.არქიტექტორი დირექტორი

დაამუშავა შეამოწმა

პრ.ავტორი

მასშტაბი თარიღი დაკვეთა # ნახაზი ფურცლები

დამკვეთი:

სტადია ფურცელი

მისამართი:

თანამდებობა გვარი

s.p.

არქიტექტურული ნაწილი

ფორმატი ფაილის სახელი A.1

მისამართი

თბილისი, კარტოზიას ქ. # 12

მრავალფუნქციური სახლი

ქ.თბილისი, გამრეკელის #19

დ. ვაჩნაძე დ. გოგიჩაიშილი

გ. გოგოლაშვილი
ი. ჩირაძე

გ. გოგოლაშვილი

41.51 m2

5.36 m2

6.18 m2 3.32 m2

50.26 m2

4.69 m2

16.61 m2

86.22 m2

4.24 m2

5.50 m2 5.62 m2

90.89 m2

8.04 m2

22.37 m2

9.98 m2

20.15 m2

16.83 m2

19.18 m2

18.53 m2

15.00 m2 17.23 m2

7.05 m2

23.28 m2

29.59 m2

4.21 m2

11.70 m2

26.75 m2

18.15 m2

4.86 m2

1

2

3

4

5

6

7

8

9

10

1
12
13
14
15
16
17
18
19
20

21 DOWN UPCustom Text

6.08 m2

F

F

F

W

W

W

W
W

1 2-2

3-3

1-1 6,300 6,250 6,450

40,667 20,900 8,414

7,700 6,800 6,400 488 19,000 510

1,850 1,000 5,900

2,450 1,000 1,000 2,300 100 1,800 1,000 1,300 1,000 1,500 200

1,500 +27.000
5.95 m2

14.30 m2

17.23 m2

131.98 m2

28.05 m2

24.46 m2

N 9

N 10

N 11

N 12 +5.95 m2 + 13.43 m2

საკადასტრო საზრვარი

საკადასტრო საზრვარი

საკადასტრო საზრვარი

საკადასტრო საზრვარი

6 7 8 9

a

b

g

d

+19.66 მ2 +9.98 მ2 კონდენციონერის და ბუნ. აირის გამათბობლის ადგილი
კონდენციონერის და ბუნ. აირის გამათბობლის ადგილი

435.45 m2 k2

1:100 სართულის გეგმა +27.00 ნიშნულზე

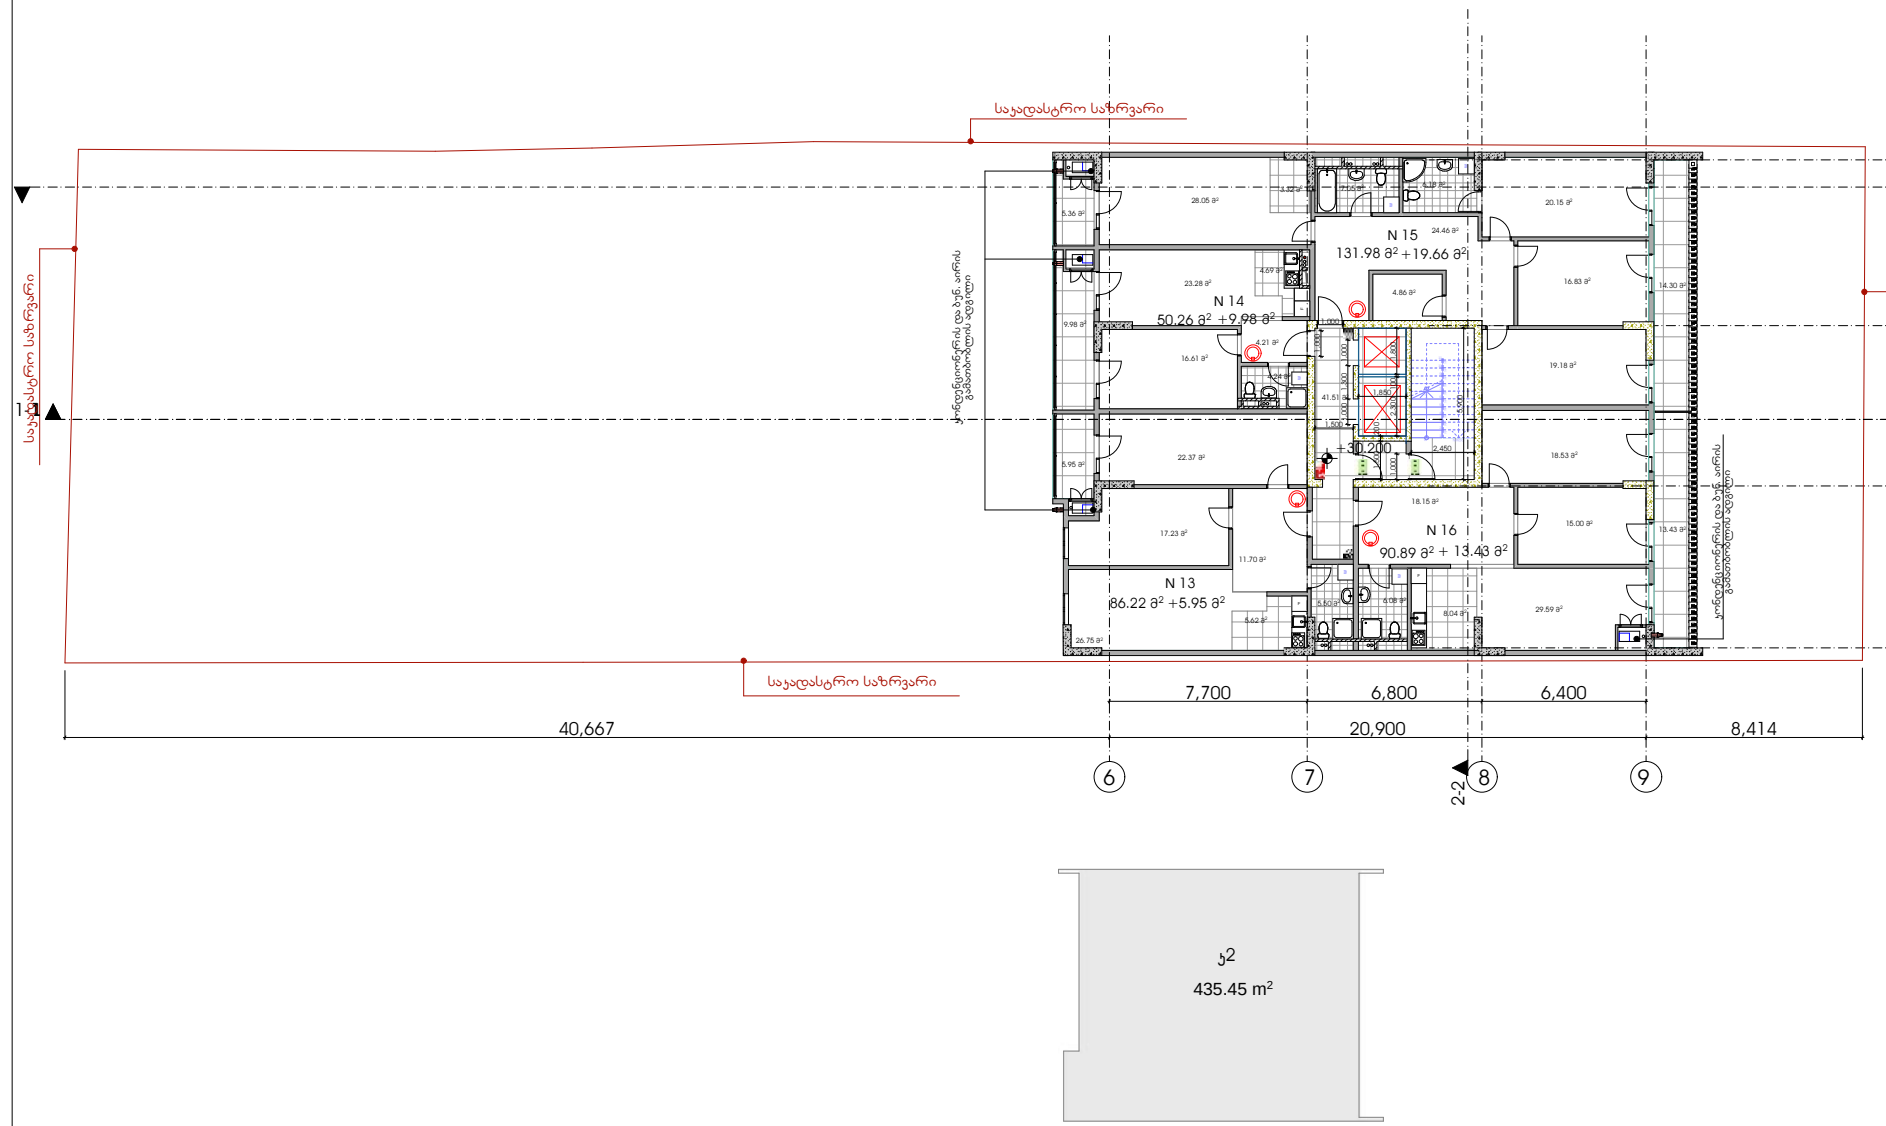

შენიშვნები:

ხელმოწერა თარიღი

პირობითი ნიშნები:

მთ.არქიტექტორი დირექტორი

დაამუშავა შეამოწმა

პრ.ავტორი

მასშტაბი თარიღი დაკვეთა # ნახაზი ფურცლები

დამკვეთი:

სტადია ფურცელი

მისამართი:

თანამდებობა გვარი

s.p.

არქიტექტურული ნაწილი

ფორმატი ფაილის სახელი A.1

მისამართი

თბილისი, კარტოზიას ქ. # 12

მრავალფუნქციური სახლი

ქ.თბილისი, გამრეკელის #19

დ. ვაჩნაძე დ. გოგიჩაიშილი

გ. გოგოლაშვილი
ი. ჩირაძე

გ. გოგოლაშვილი

41.51 m2

5.36 m2

6.18 m2 3.32 m2

50.26 m2

4.69 m2

16.61 m2

86.22 m2

4.24 m2

5.50 m2 5.62 m2

90.89 m2

8.04 m2

22.37 m2

9.98 m2

20.15 m2

16.83 m2

19.18 m2

18.53 m2

15.00 m2 17.23 m2

7.05 m2

23.28 m2

29.59 m2

4.21 m2

11.70 m2

26.75 m2

18.15 m2

4.86 m2

1

2

3

4

5

6

7

8

9

10

1
12
13
14
15
16
17
18
19
20

21 DOWN UPCustom Text

6.08 m2

F

F

F

W

W

W

W
W

1 2-2

3-3

1-1

40,667 20,900 8,414

7,700 6,800 6,400 6,300 6,250 6,450 488 19,000 510

1,850 1,000 5,900

2,450 1,000 1,000 2,300 100 1,800 1,000 1,300 1,000 1,500 200

1,500+30.200

5.95 m2

14.30 m2

13.43 m2

131.98 m2

28.05 m2

24.46 m2

N 13

N 14

N 15

N 16 +5.95 m2 + 13.43 m2

საკადასტრო საზრვარი

საკადასტრო საზრვარი

საკადასტრო საზრვარი

საკადასტრო საზრვარი

6 7 8 9

a

b

g

d

+19.66 მ2 +9.98 მ2 კონდენციონერის და ბუნ. აირის გამათბობლის ადგილი
კონდენციონერის და ბუნ. აირის გამათბობლის ადგილი

435.45 m2 k2

1:100 სართულის გეგმა +30.20 ნიშნულზე

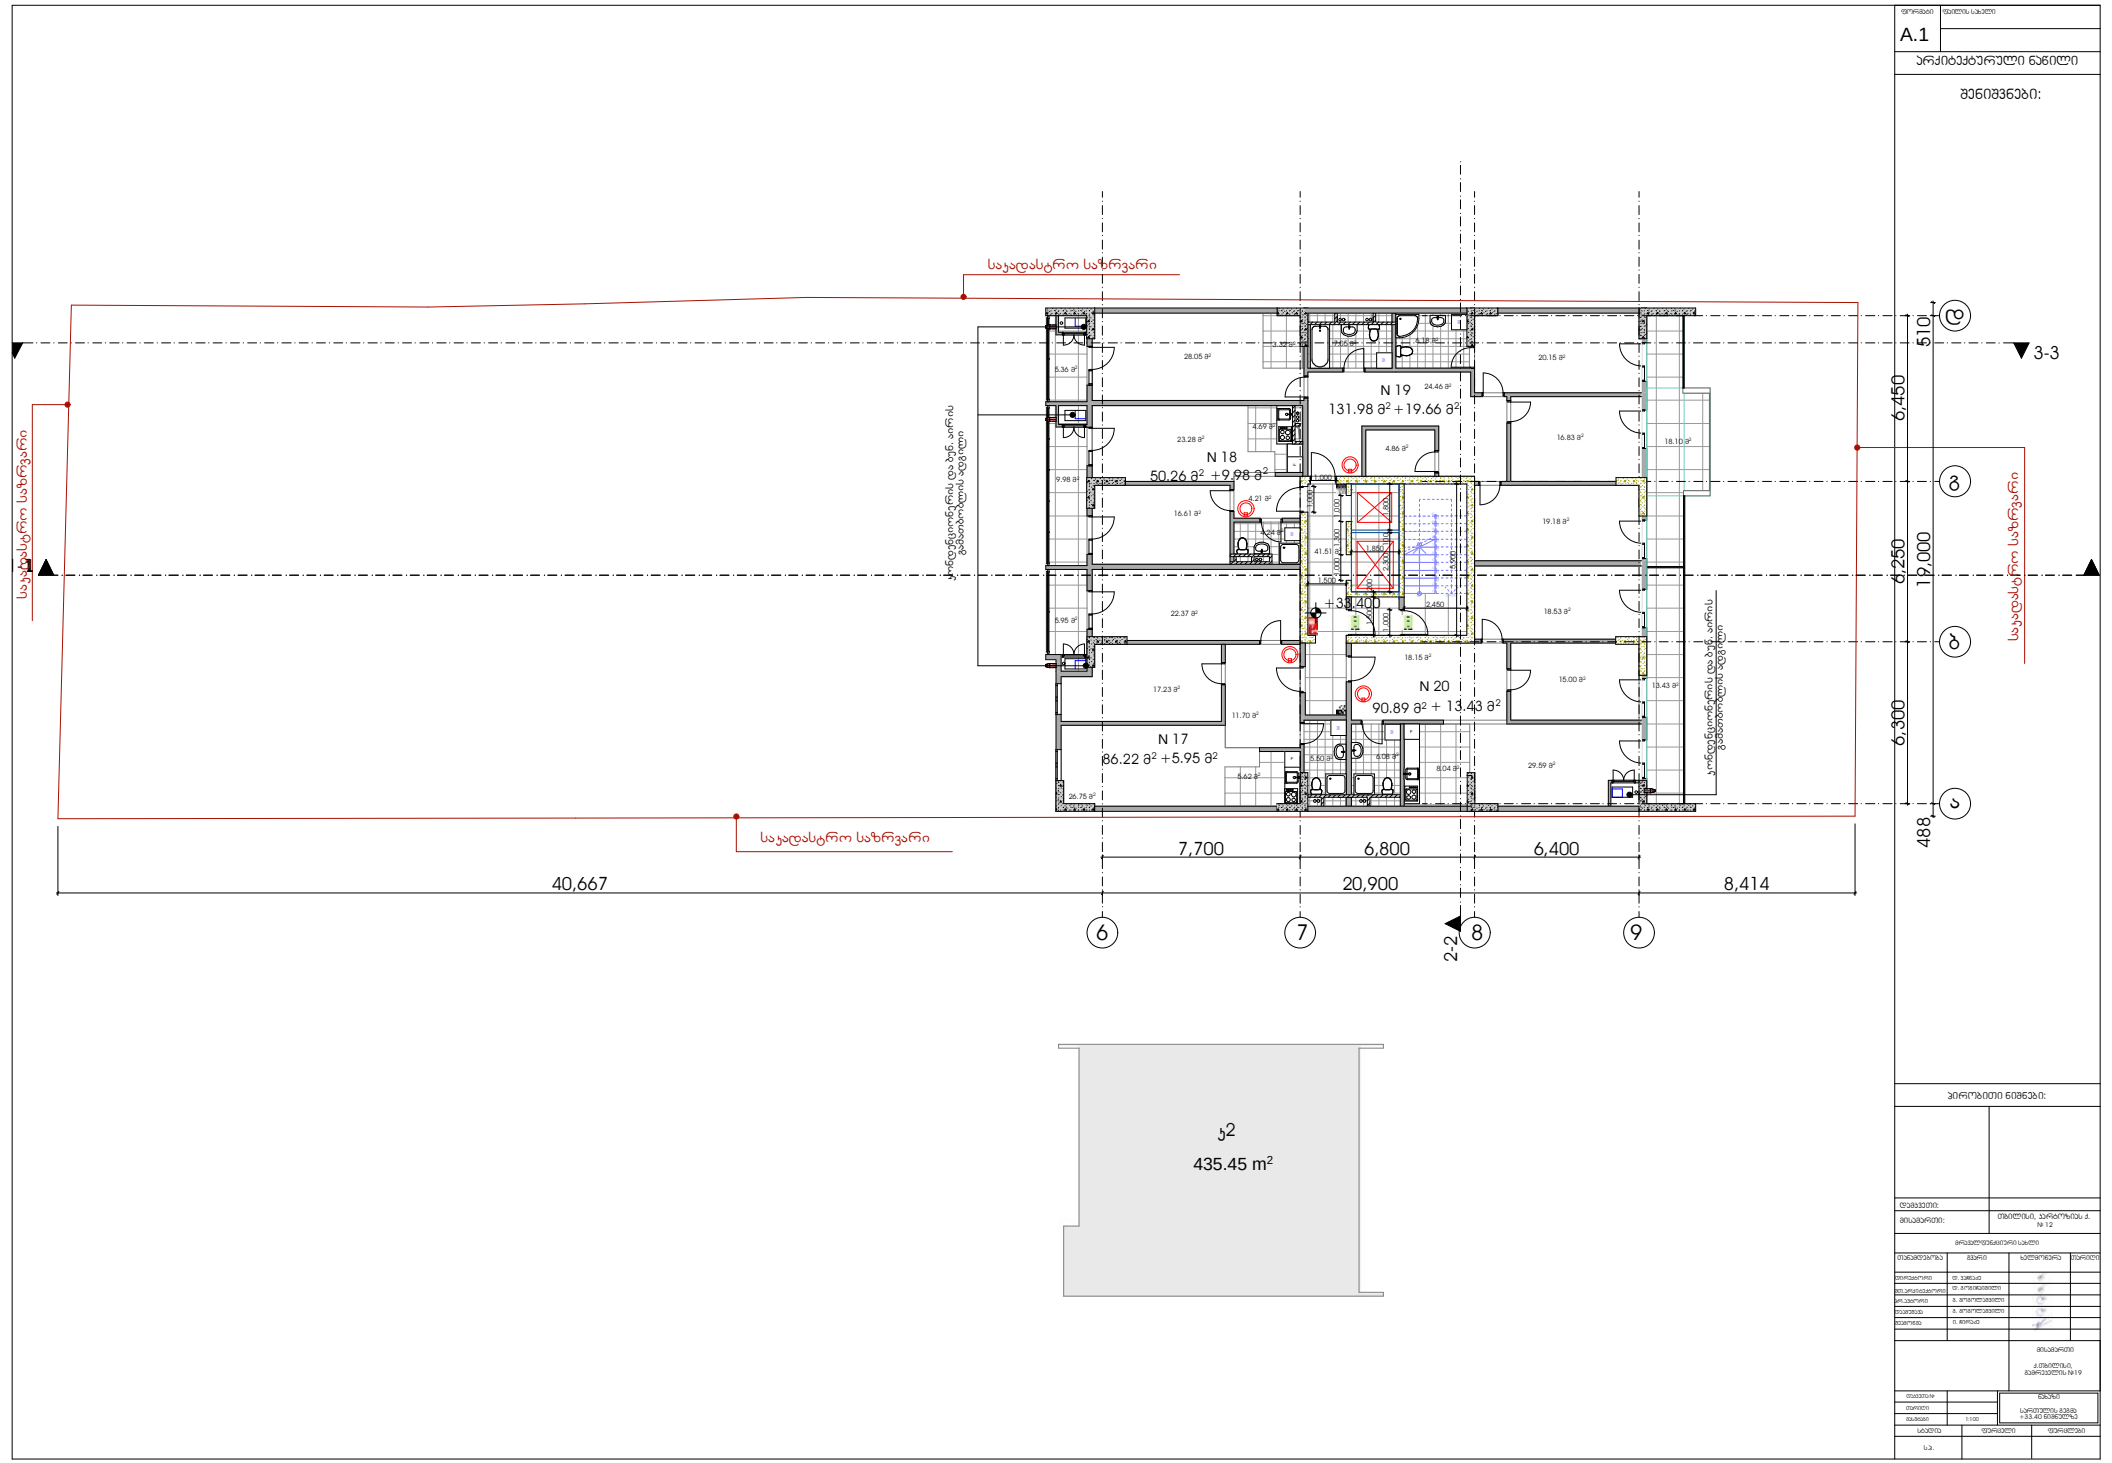

შენიშვნები:

ხელმოწერა თარიღი

პირობითი ნიშნები:

მთ.არქიტექტორი დირექტორი

დაამუშავა შეამოწმა

პრ.ავტორი

მასშტაბი თარიღი დაკვეთა # ნახაზი ფურცლები

დამკვეთი:

სტადია ფურცელი

მისამართი:

თანამდებობა გვარი

s.p.

არქიტექტურული ნაწილი

ფორმატი ფაილის სახელი A.1

მისამართი

თბილისი, კარტოზიას ქ. # 12

მრავალფუნქციური სახლი

ქ.თბილისი, გამრეკელის #19

დ. ვაჩნაძე დ. გოგიჩაიშილი

გ. გოგოლაშვილი
ი. ჩირაძე

გ. გოგოლაშვილი

41.51 m2

5.36 m2

6.18 m2 3.32 m2

50.26 m2

4.69 m2

16.61 m2

86.22 m2

4.24 m2

5.50 m2 5.62 m2

90.89 m2

8.04 m2

22.37 m2

9.98 m2

20.15 m2

16.83 m2

19.18 m2

18.53 m2

15.00 m2 17.23 m2

7.05 m2

23.28 m2

29.59 m2

4.21 m2

11.70 m2

26.75 m2

18.15 m2

4.86 m2

1

2

3

4

5

6

7

8

9

10

1
12
13
14
15
16
17
18
19
20

21 DOWN UPCustom Text

6.08 m2

F

F

F

W

W

W

W
W

1 2-2

3-3

1-1

40,667 20,900 8,414

7,700 6,800 6,400 6,300 6,250 6,450 488 19,000 510

1,850 1,000 5,900

2,450 1,000 1,000 2,300 100 1,800 1,000 1,300 1,000 1,500 200

1,500 +33.400

5.95 m2

18.10 m2

13.43 m2

131.98 m2

28.05 m2

24.46 m2

N 17

N 18

N 19

N 20 +5.95 m2 + 13.43 m2

საკადასტრო საზრვარი

საკადასტრო საზრვარი

საკადასტრო საზრვარი

საკადასტრო საზრვარი

6 7 8 9

a

b

g

d

+19.66 მ2 +9.98 მ2 კონდენციონერის და ბუნ. აირის გამათბობლის ადგილი
კონდენციონერის და ბუნ. აირის გამათბობლის ადგილი

435.45 m2 k2

1:100 სართულის გეგმა +33.40 ნიშნულზე

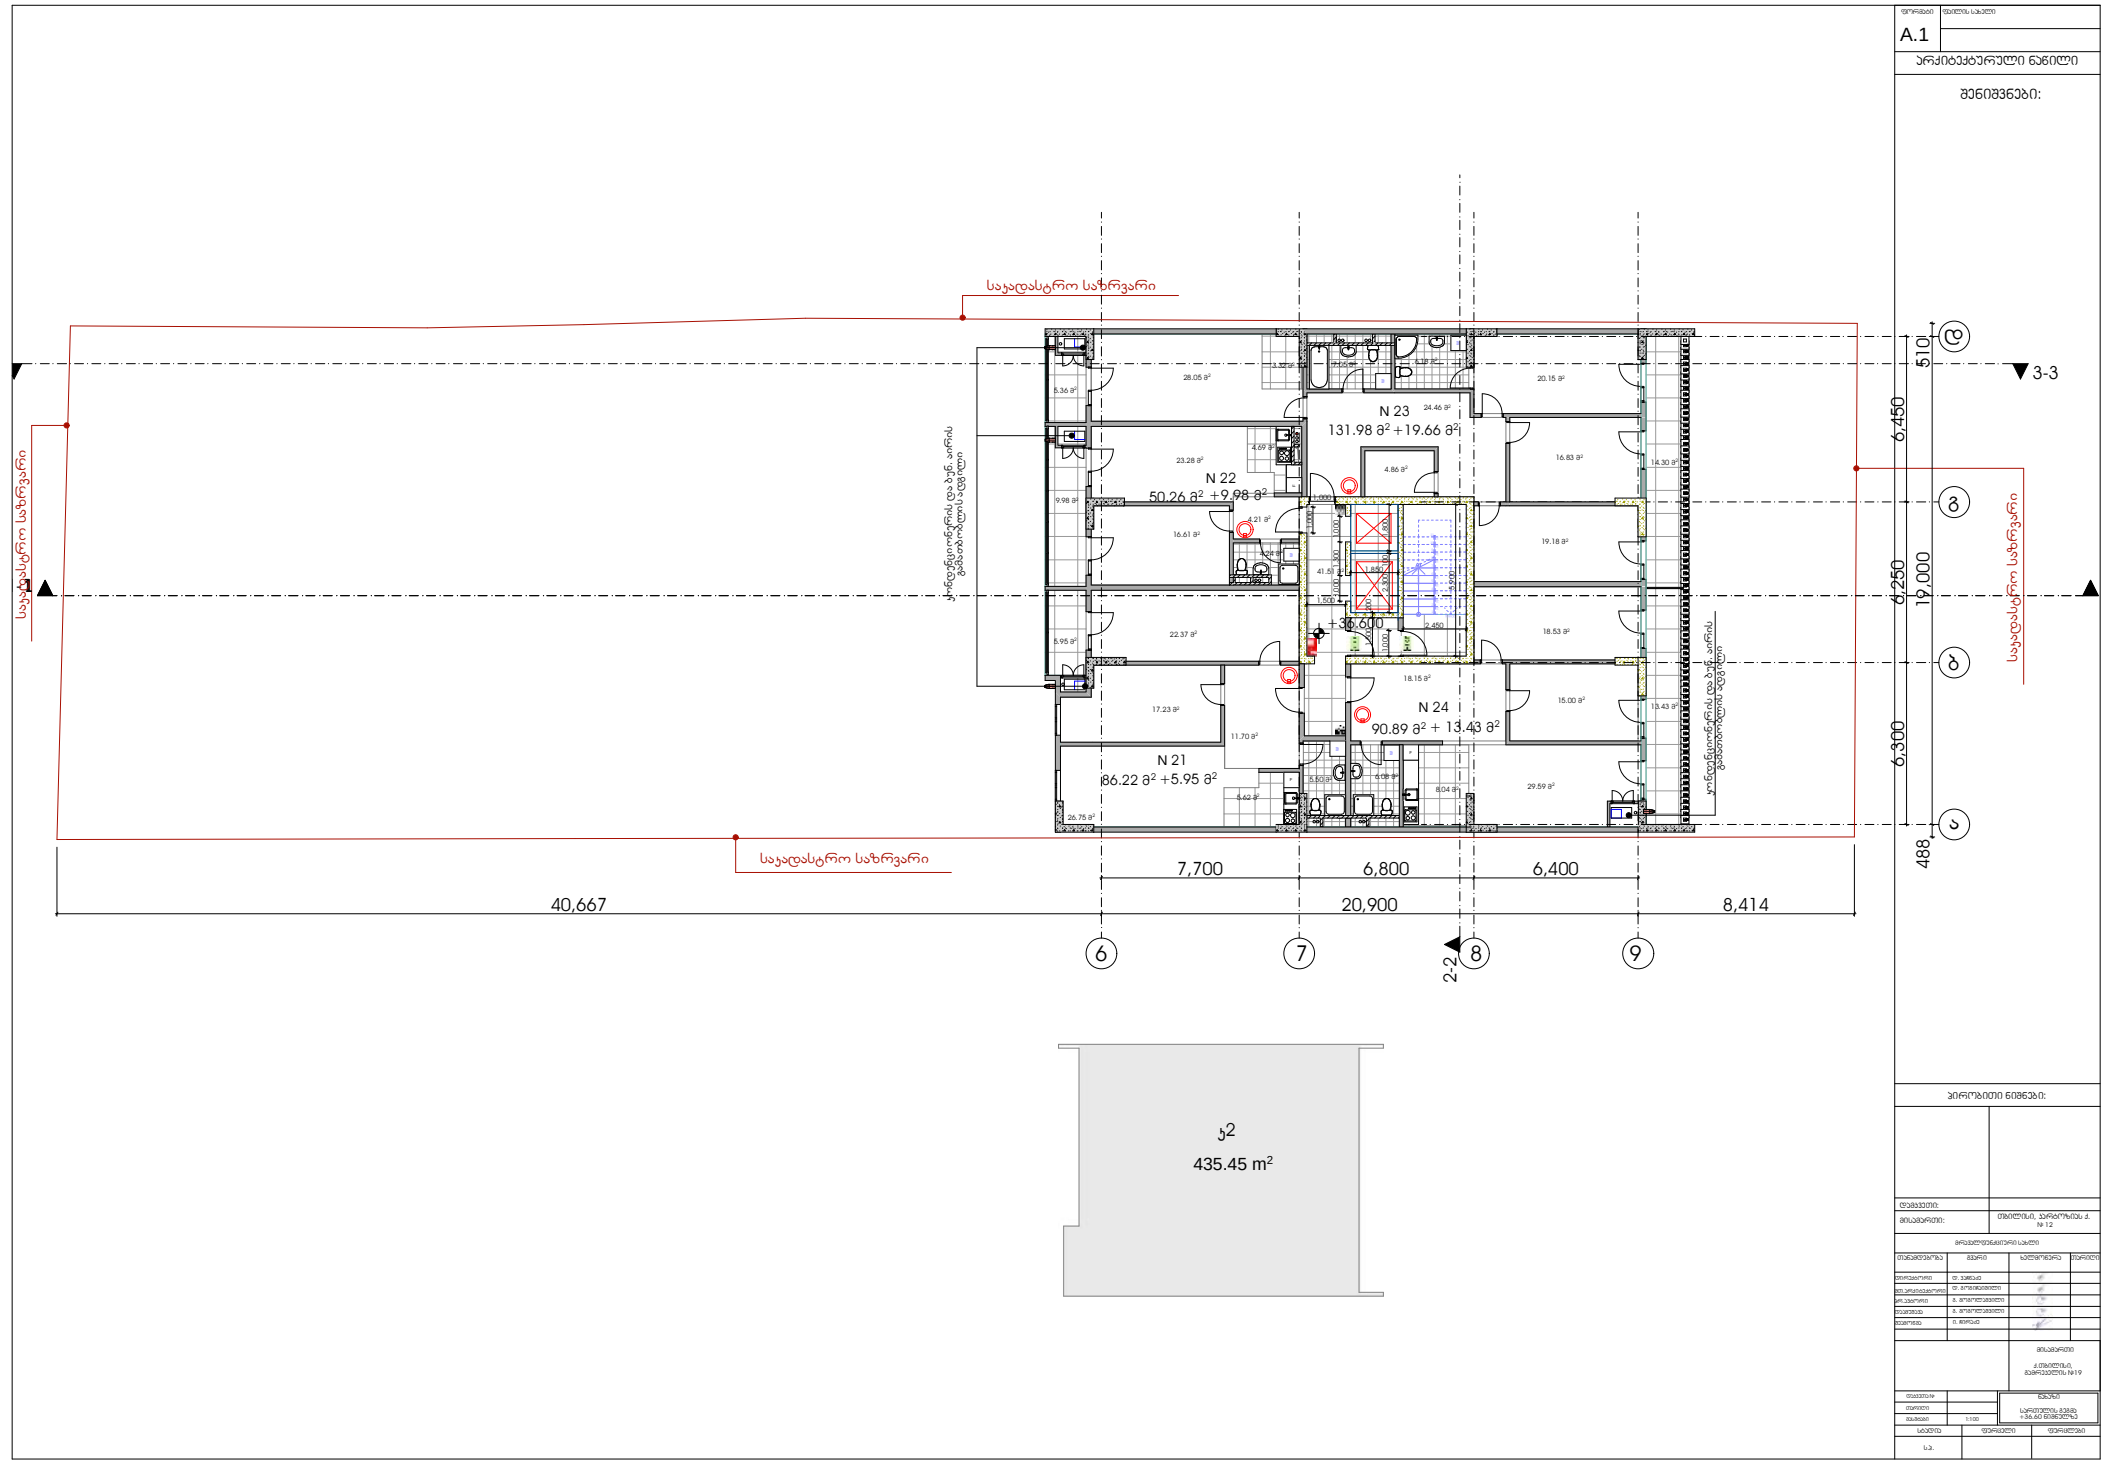

შენიშვნები:

ხელმოწერა თარიღი

პირობითი ნიშნები:

მთ.არქიტექტორი დირექტორი

დაამუშავა შეამოწმა

პრ.ავტორი

მასშტაბი თარიღი დაკვეთა # ნახაზი ფურცლები

დამკვეთი:

სტადია ფურცელი

მისამართი:

თანამდებობა გვარი

s.p.

არქიტექტურული ნაწილი

ფორმატი ფაილის სახელი A.1

მისამართი

თბილისი, კარტოზიას ქ. # 12

მრავალფუნქციური სახლი

ქ.თბილისი, გამრეკელის #19

დ. ვაჩნაძე დ. გოგიჩაიშილი

გ. გოგოლაშვილი
ი. ჩირაძე

გ. გოგოლაშვილი

41.51 m2

5.36 m2

6.18 m2 3.32 m2

50.26 m2

4.69 m2

16.61 m2

86.22 m2

4.24 m2

5.50 m2 5.62 m2

90.89 m2

8.04 m2

22.37 m2

9.98 m2

20.15 m2

16.83 m2

19.18 m2

18.53 m2

15.00 m2 17.23 m2

7.05 m2

23.28 m2

29.59 m2

4.21 m2

11.70 m2

26.75 m2

18.15 m2

4.86 m2

1

2

3

4

5

6

7

8

9

10

1
12
13
14
15
16
17
18
19
20

21 DOWN

UPCustom Text

6.08 m2

F

F

F

W

W

W

W
W

1 2-2

3-3

1-1

40,667 20,900 8,414

7,700 6,800 6,400 6,300 6,250 6,450 488 19,000 510

1,850 1,000 5,900

2,450 1,000 1,000 2,300 100 1,800 1,000 1,300 1,000 1,500 200

1,500+36.600
5.95 m2

14.30 m2

13.43 m2

131.98 m2

28.05 m2

24.46 m2

N 21

N 22

N 23

N 24 +5.95 m2 + 13.43 m2

საკადასტრო საზრვარი

საკადასტრო საზრვარი

საკადასტრო საზრვარი

საკადასტრო საზრვარი

6 7 8 9

a

b

g

d

+19.66 მ2 +9.98 მ2 კონდენციონერის და ბუნ. აირის გამათბობლის ადგილი
კონდენციონერის და ბუნ. აირის გამათბობლის ადგილი

435.45 m2 k2

1:100 სართულის გეგმა +36.60 ნიშნულზე

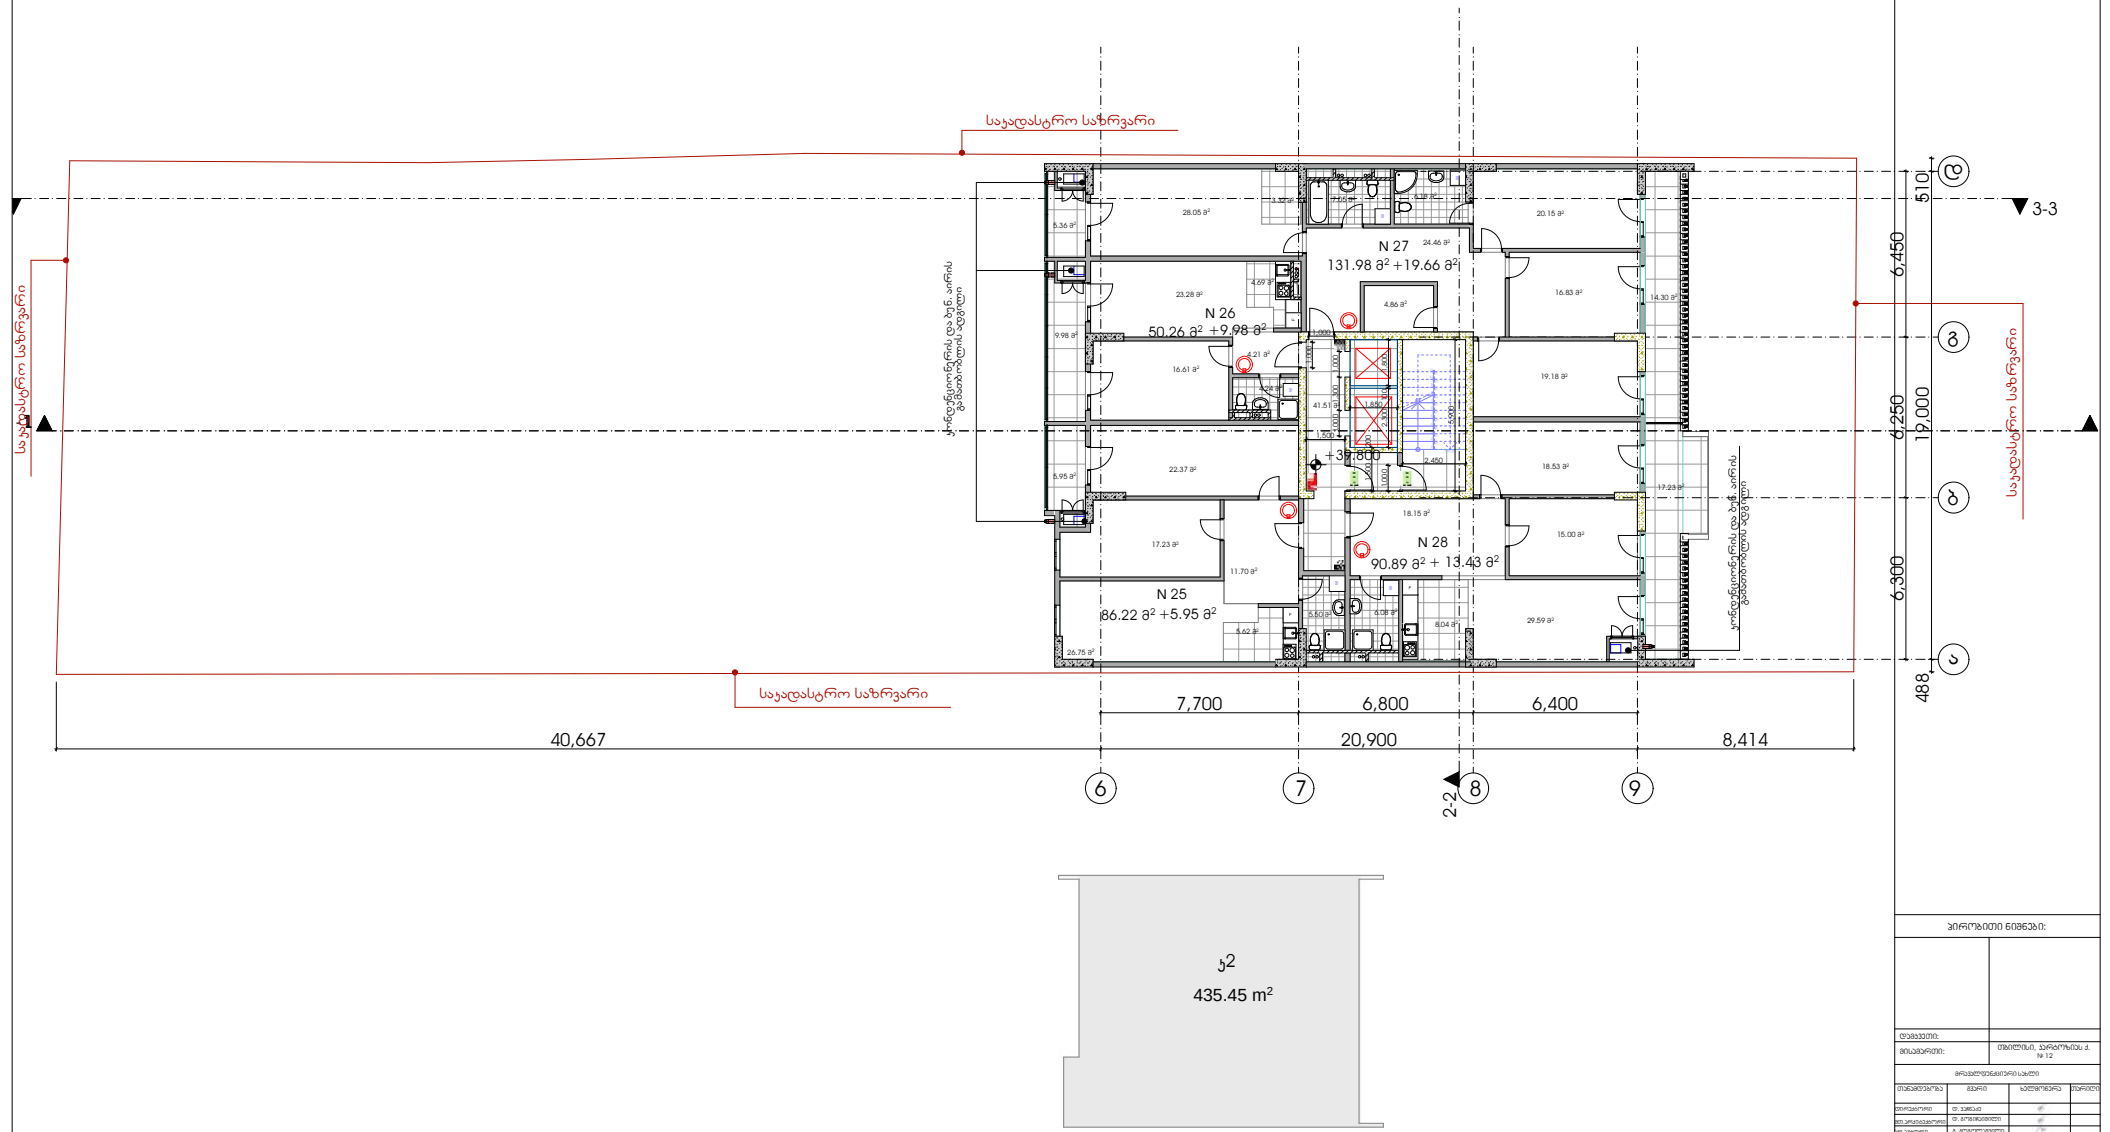

შენიშვნები:

ხელმოწერა თარიღი

პირობითი ნიშნები:

მთ.არქიტექტორი დირექტორი

დაამუშავა შეამოწმა

პრ.ავტორი

მასშტაბი თარიღი დაკვეთა # ნახაზი ფურცლები

დამკვეთი:

სტადია ფურცელი

მისამართი:

თანამდებობა გვარი

s.p.

არქიტექტურული ნაწილი

ფორმატი ფაილის სახელი A.1

მისამართი

თბილისი, კარტოზიას ქ. # 12

მრავალფუნქციური სახლი

ქ.თბილისი, გამრეკელის #19

დ. ვაჩნაძე დ. გოგიჩაიშილი

გ. გოგოლაშვილი
ი. ჩირაძე

გ. გოგოლაშვილი

41.51 m2

5.36 m2

6.18 m2 3.32 m2

50.26 m2

4.69 m2

16.61 m2

86.22 m2

4.24 m2

5.50 m2 5.62 m2

90.89 m2

8.04 m2

22.37 m2

9.98 m2

20.15 m2

16.83 m2

19.18 m2

18.53 m2

15.00 m2 17.23 m2

7.05 m2

23.28 m2

29.59 m2

4.21 m2

11.70 m2

26.75 m2

18.15 m2

4.86 m2

1

2

3

4

5

6

7

8

9

10

1
12
13
14
15
16
17
18
19
20

21 DOWN UPCustom Text

6.08 m2

F

F

F

W

W

W

W
W

1 2-2

3-3

1-1

40,667 20,900 8,414

7,700 6,800 6,400 6,300 6,250 6,450 488 19,000 510

1,850 1,000 5,900

2,450 1,000 1,000 2,300 100 1,800 1,000 1,300 1,000 1,500 200

1,500 +39.800
5.95 m2

14.30 m2

17.23 m2

131.98 m2

28.05 m2

24.46 m2

N 25

N 26

N 27

N 28 +5.95 m2 + 13.43 m2

საკადასტრო საზრვარი

საკადასტრო საზრვარი

საკადასტრო საზრვარი

საკადასტრო საზრვარი

6 7 8 9

a

b

g

d

+19.66 მ2 +9.98 მ2 კონდენციონერის და ბუნ. აირის გამათბობლის ადგილი
კონდენციონერის და ბუნ. აირის გამათბობლის ადგილი

435.45 m2 k2

1:100 სართულის გეგმა +39.80 ნიშნულზე

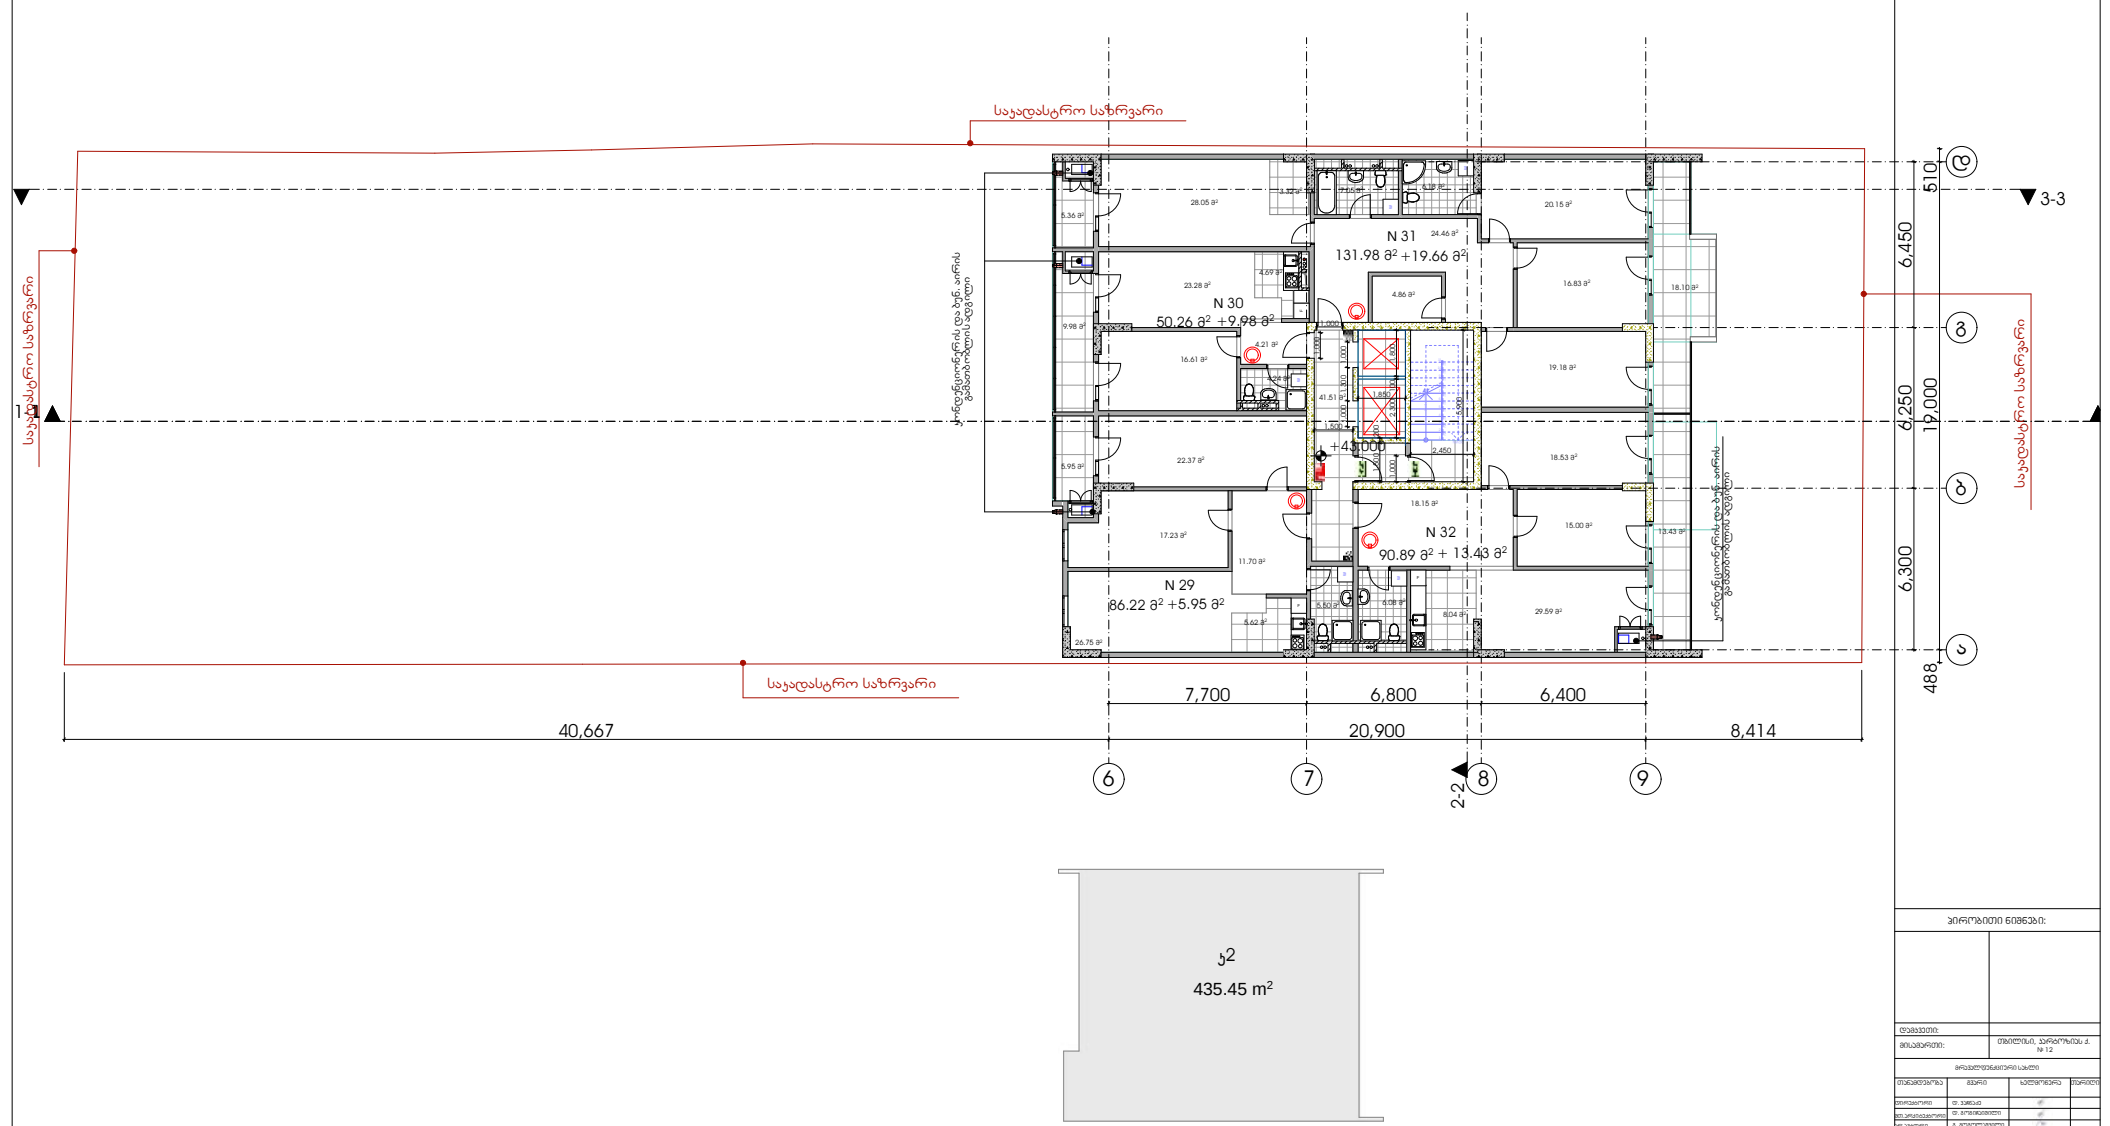

შენიშვნები:

ხელმოწერა თარიღი

პირობითი ნიშნები:

მთ.არქიტექტორი დირექტორი

დაამუშავა შეამოწმა

პრ.ავტორი

მასშტაბი თარიღი დაკვეთა # ნახაზი ფურცლები

დამკვეთი:

სტადია ფურცელი

მისამართი:

თანამდებობა გვარი

s.p.

არქიტექტურული ნაწილი

ფორმატი ფაილის სახელი A.1

მისამართი

თბილისი, კარტოზიას ქ. # 12

მრავალფუნქციური სახლი

ქ.თბილისი, გამრეკელის #19

დ. ვაჩნაძე დ. გოგიჩაიშილი

გ. გოგოლაშვილი
ი. ჩირაძე

გ. გოგოლაშვილი

41.51 m2

5.36 m2

6.18 m2 3.32 m2

50.26 m2

4.69 m2

16.61 m2

86.22 m2

4.24 m2

5.50 m2 5.62 m2

90.89 m2

8.04 m2

22.37 m2

9.98 m2

20.15 m2

16.83 m2

19.18 m2

18.53 m2

15.00 m2 17.23 m2

7.05 m2

23.28 m2

29.59 m2

4.21 m2

11.70 m2

26.75 m2

18.15 m2

4.86 m2

1

2

3

4

5

6

7

8

9

10

1
12
13
14
15
16
17
18
19
20

21 DOWN UPCustom Text

6.08 m2

F

F

F

W

W

W

W
W

1 2-2

3-3

1-1

40,667 20,900 8,414

7,700 6,800 6,400 6,300 6,250 6,450 488 19,000 510

1,850 1,000 5,900

2,450 1,000 1,000 2,300 100 1,800 1,000 1,300 1,000 1,500 200

1,500 +43.000
5.95 m2

18.10 m2

13.43 m2

131.98 m2

28.05 m2

24.46 m2

N 29

N 30

N 31

N 32 +5.95 m2 + 13.43 m2

საკადასტრო საზრვარი

საკადასტრო საზრვარი

საკადასტრო საზრვარი

საკადასტრო საზრვარი

6 7 8 9

a

b

g

d

+19.66 მ2 +9.98 მ2 კონდენციონერის და ბუნ. აირის გამათბობლის ადგილი
კონდენციონერის და ბუნ. აირის გამათბობლის ადგილი

435.45 m2 k2

1:100 სართულის გეგმა +43.00 ნიშნულზე

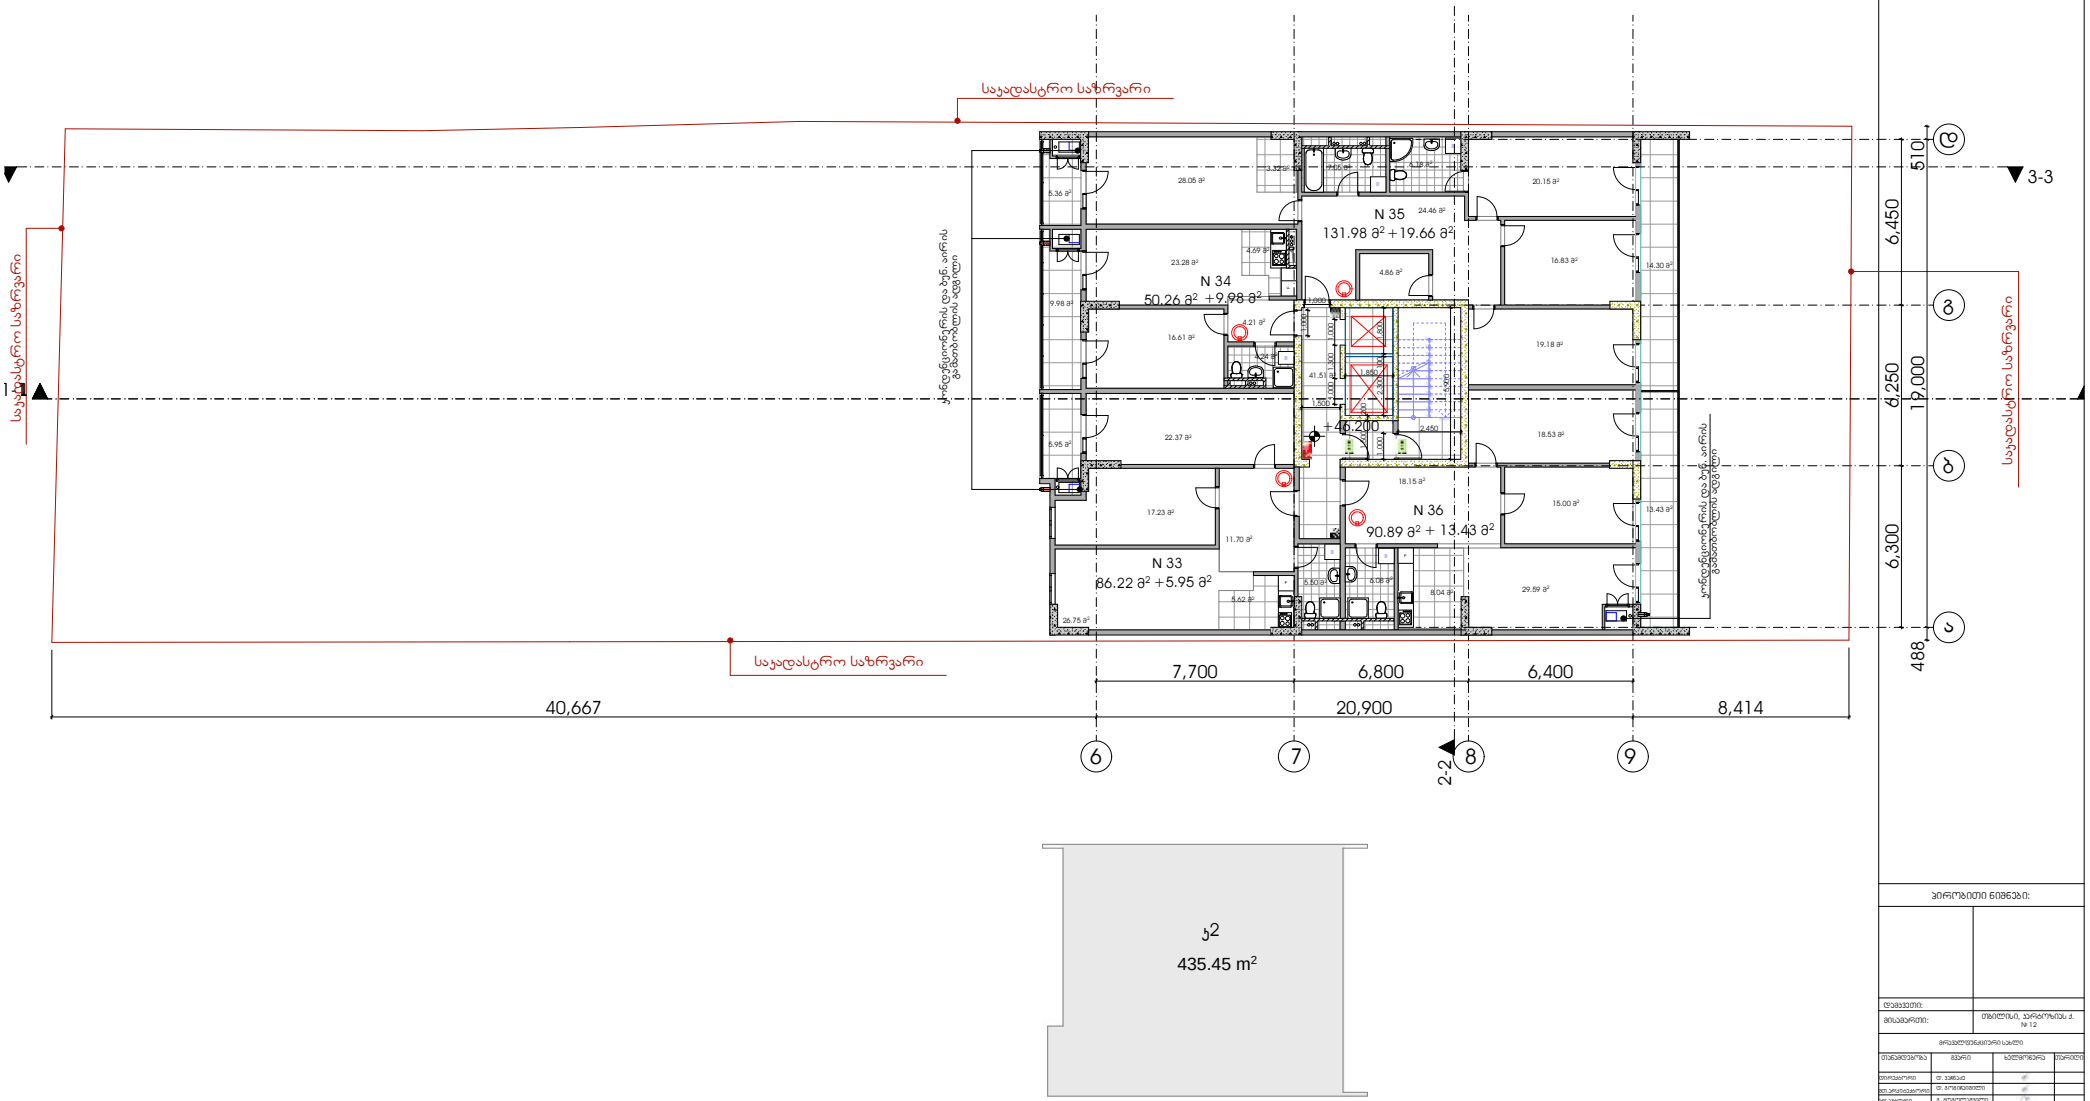

შენიშვნები:

ხელმოწერა თარიღი

პირობითი ნიშნები:

მთ.არქიტექტორი დირექტორი

დაამუშავა შეამოწმა

პრ.ავტორი

მასშტაბი თარიღი დაკვეთა # ნახაზი ფურცლები

დამკვეთი:

სტადია ფურცელი

მისამართი:

თანამდებობა გვარი

s.p.

არქიტექტურული ნაწილი

ფორმატი ფაილის სახელი A.1

მისამართი

თბილისი, კარტოზიას ქ. # 12

მრავალფუნქციური სახლი

ქ.თბილისი, გამრეკელის #19

დ. ვაჩნაძე დ. გოგიჩაიშილი

გ. გოგოლაშვილი
ი. ჩირაძე

გ. გოგოლაშვილი

41.51 m2

5.36 m2

6.18 m2 3.32 m2

50.26 m2

4.69 m2

16.61 m2

86.22 m2

4.24 m2

5.50 m2 5.62 m2

90.89 m2

8.04 m2

22.37 m2

9.98 m2

20.15 m2

16.83 m2

19.18 m2

18.53 m2

15.00 m2 17.23 m2

7.05 m2

23.28 m2

29.59 m2

4.21 m2

11.70 m2

26.75 m2

18.15 m2

4.86 m2

1

2

3

4

5

6

7

8

9

10

1
12
13
14
15
16
17
18
19
20

21 DOWN UPCustom Text

6.08 m2

F

F

F

W

W

W

W
W

1 2-2

3-3

1-1

40,667 20,900 8,414

7,700 6,800 6,400 6,300 6,250 6,450 488 19,000 510

1,850 1,000 5,900

2,450 1,000 1,000 2,300 100 1,800 1,000 1,300 1,000 1,500 200

1,500+46.200

5.95 m2

14.30 m2

13.43 m2

131.98 m2

28.05 m2

24.46 m2

N 33

N 34

N 35

N 36 +5.95 m2 + 13.43 m2

საკადასტრო საზრვარი

საკადასტრო საზრვარი

საკადასტრო საზრვარი

საკადასტრო საზრვარი

6 7 8 9

a

b

g

d

+19.66 მ2 +9.98 მ2 კონდენციონერის და ბუნ. აირის გამათბობლის ადგილი
კონდენციონერის და ბუნ. აირის გამათბობლის ადგილი

435.45 m2 k2

1:100 სართულის გეგმა +46.20 ნიშნულზე

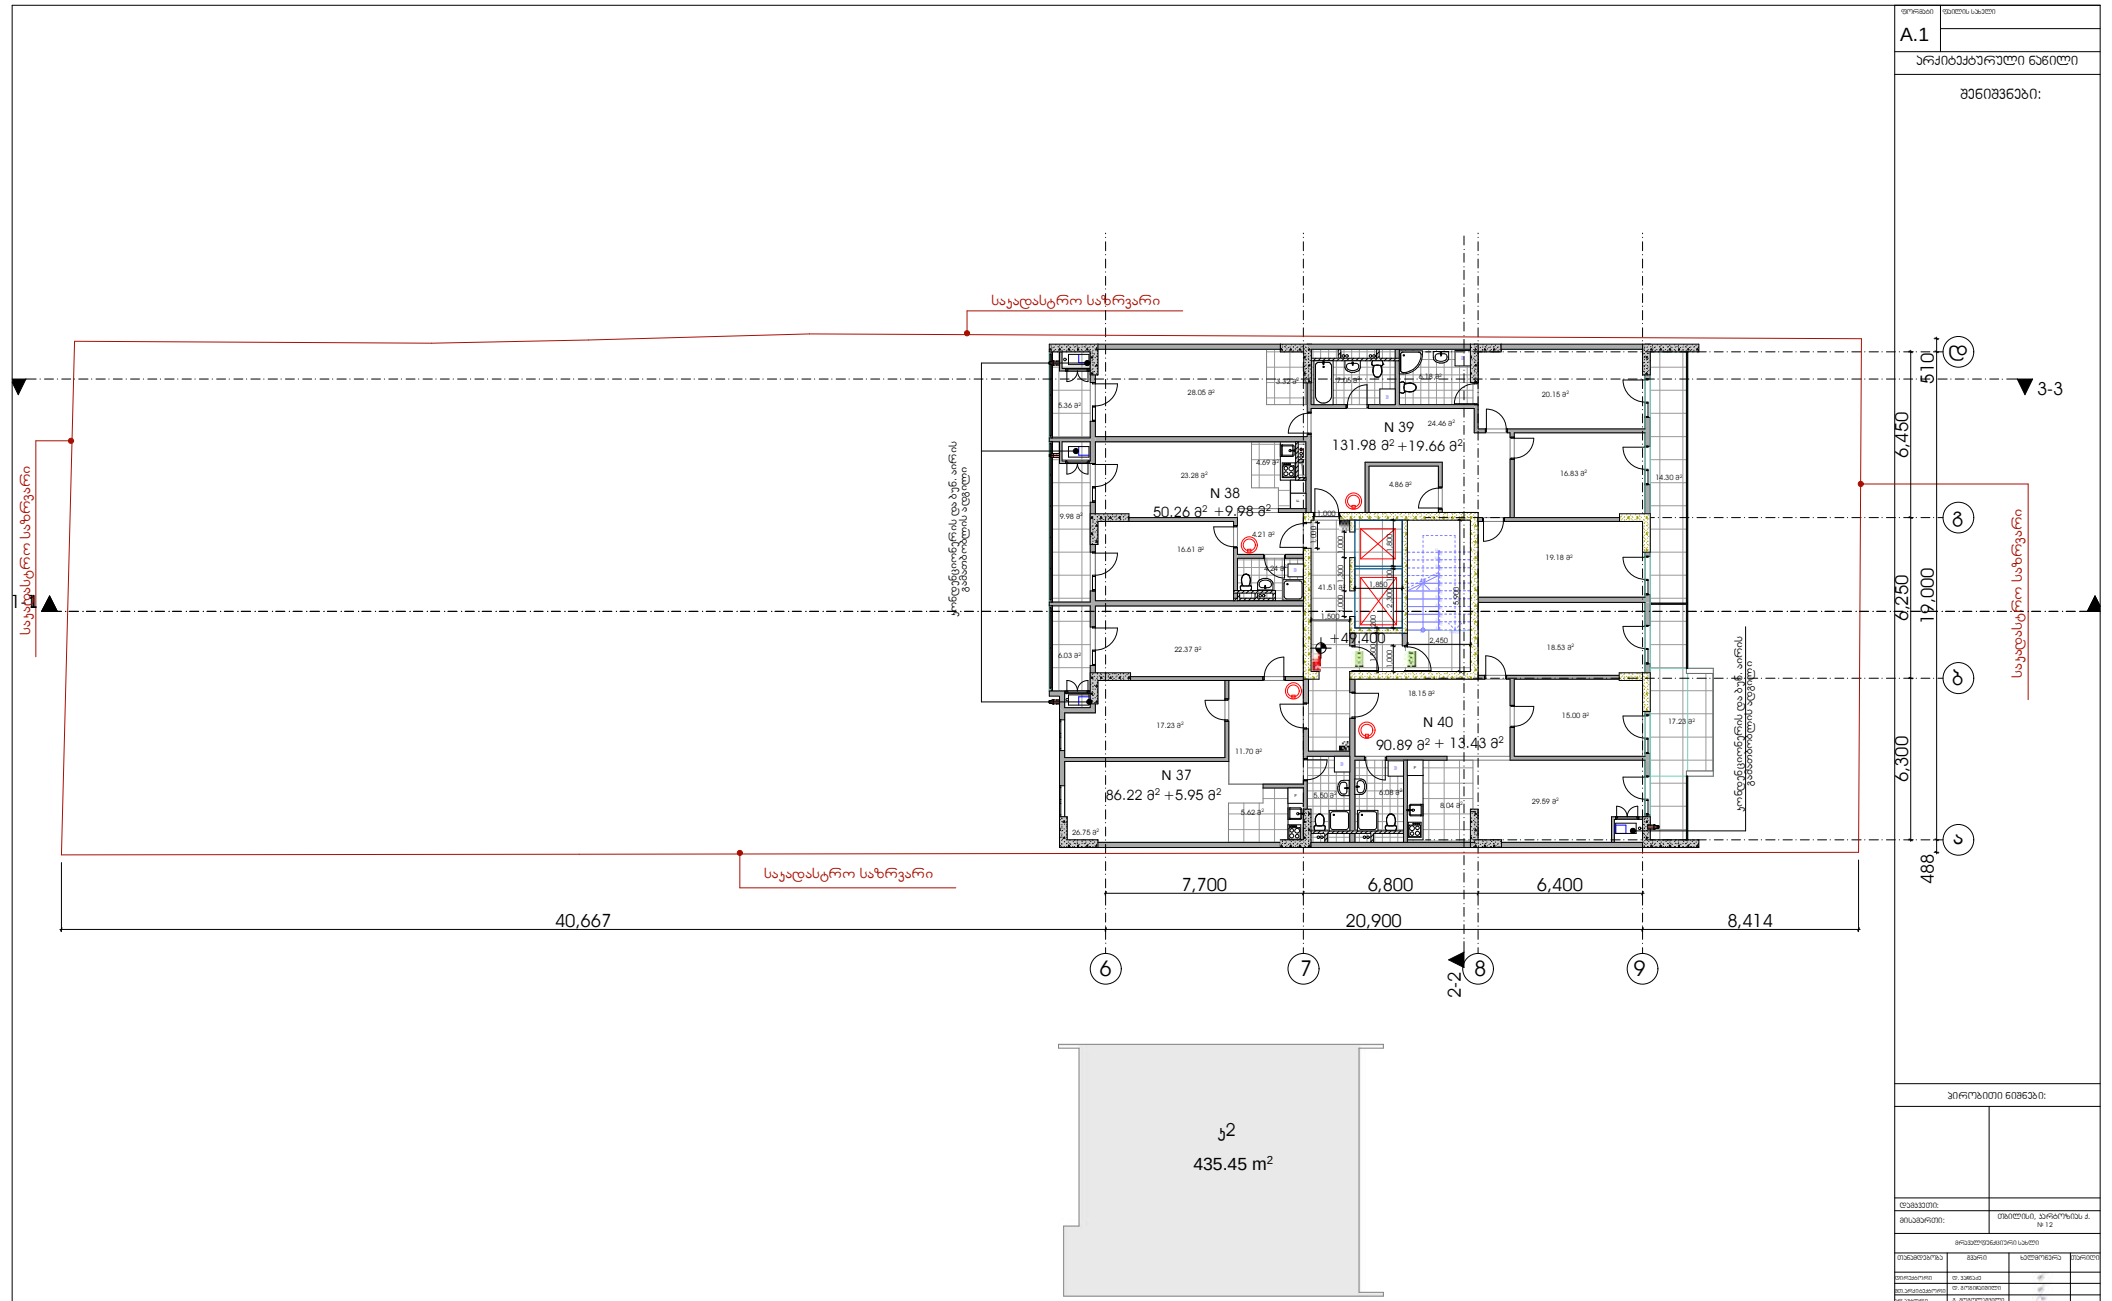

შენიშვნები:

ხელმოწერა თარიღი

პირობითი ნიშნები:

მთ.არქიტექტორი დირექტორი

დაამუშავა შეამოწმა

პრ.ავტორი

მასშტაბი თარიღი დაკვეთა # ნახაზი ფურცლები

დამკვეთი:

სტადია ფურცელი

მისამართი:

თანამდებობა გვარი

s.p.

არქიტექტურული ნაწილი

ფორმატი ფაილის სახელი A.1

მისამართი

თბილისი, კარტოზიას ქ. # 12

მრავალფუნქციური სახლი

ქ.თბილისი, გამრეკელის #19

დ. ვაჩნაძე დ. გოგიჩაიშილი

გ. გოგოლაშვილი
ი. ჩირაძე

გ. გოგოლაშვილი

41.51 m2

5.36 m2

6.18 m2 3.32 m2

50.26 m2

4.69 m2

16.61 m2

86.22 m2

4.24 m2

5.50 m2 5.62 m2

90.89 m2

8.04 m2

22.37 m2

9.98 m2

20.15 m2

16.83 m2

19.18 m2

18.53 m2

15.00 m2 17.23 m2

7.05 m2

23.28 m2

29.59 m2

4.21 m2

11.70 m2

26.75 m2

18.15 m2

4.86 m2

1

2

3

4

5

6

7

8

9

10

1
12
13
14
15
16
17
18
19
20

21 DOWN UPCustom Text

6.08 m2

F

F

F

W

W

W

W
W

1 2-2

3-3

1-1

40,667 20,900 8,414

7,700 6,800 6,400 6,300 6,250 6,450 488 19,000 510

1,850 1,000 5,900

2,450 1,000 1,000 2,300 100 1,800 1,000 1,300 1,000 1,500 200

1,500 +49.400
6.03 m2

14.30 m2

17.23 m2

131.98 m2

28.05 m2

24.46 m2

N 37

N 38

N 39

N 40 +5.95 m2 + 13.43 m2

საკადასტრო საზრვარი

საკადასტრო საზრვარი

საკადასტრო საზრვარი

საკადასტრო საზრვარი

6 7 8 9

a

b

g

d

+19.66 მ2 +9.98 მ2 კონდენციონერის და ბუნ. აირის გამათბობლის ადგილი
კონდენციონერის და ბუნ. აირის გამათბობლის ადგილი

435.45 m2 k2

1:100 სართულის გეგმა +49.40 ნიშნულზე

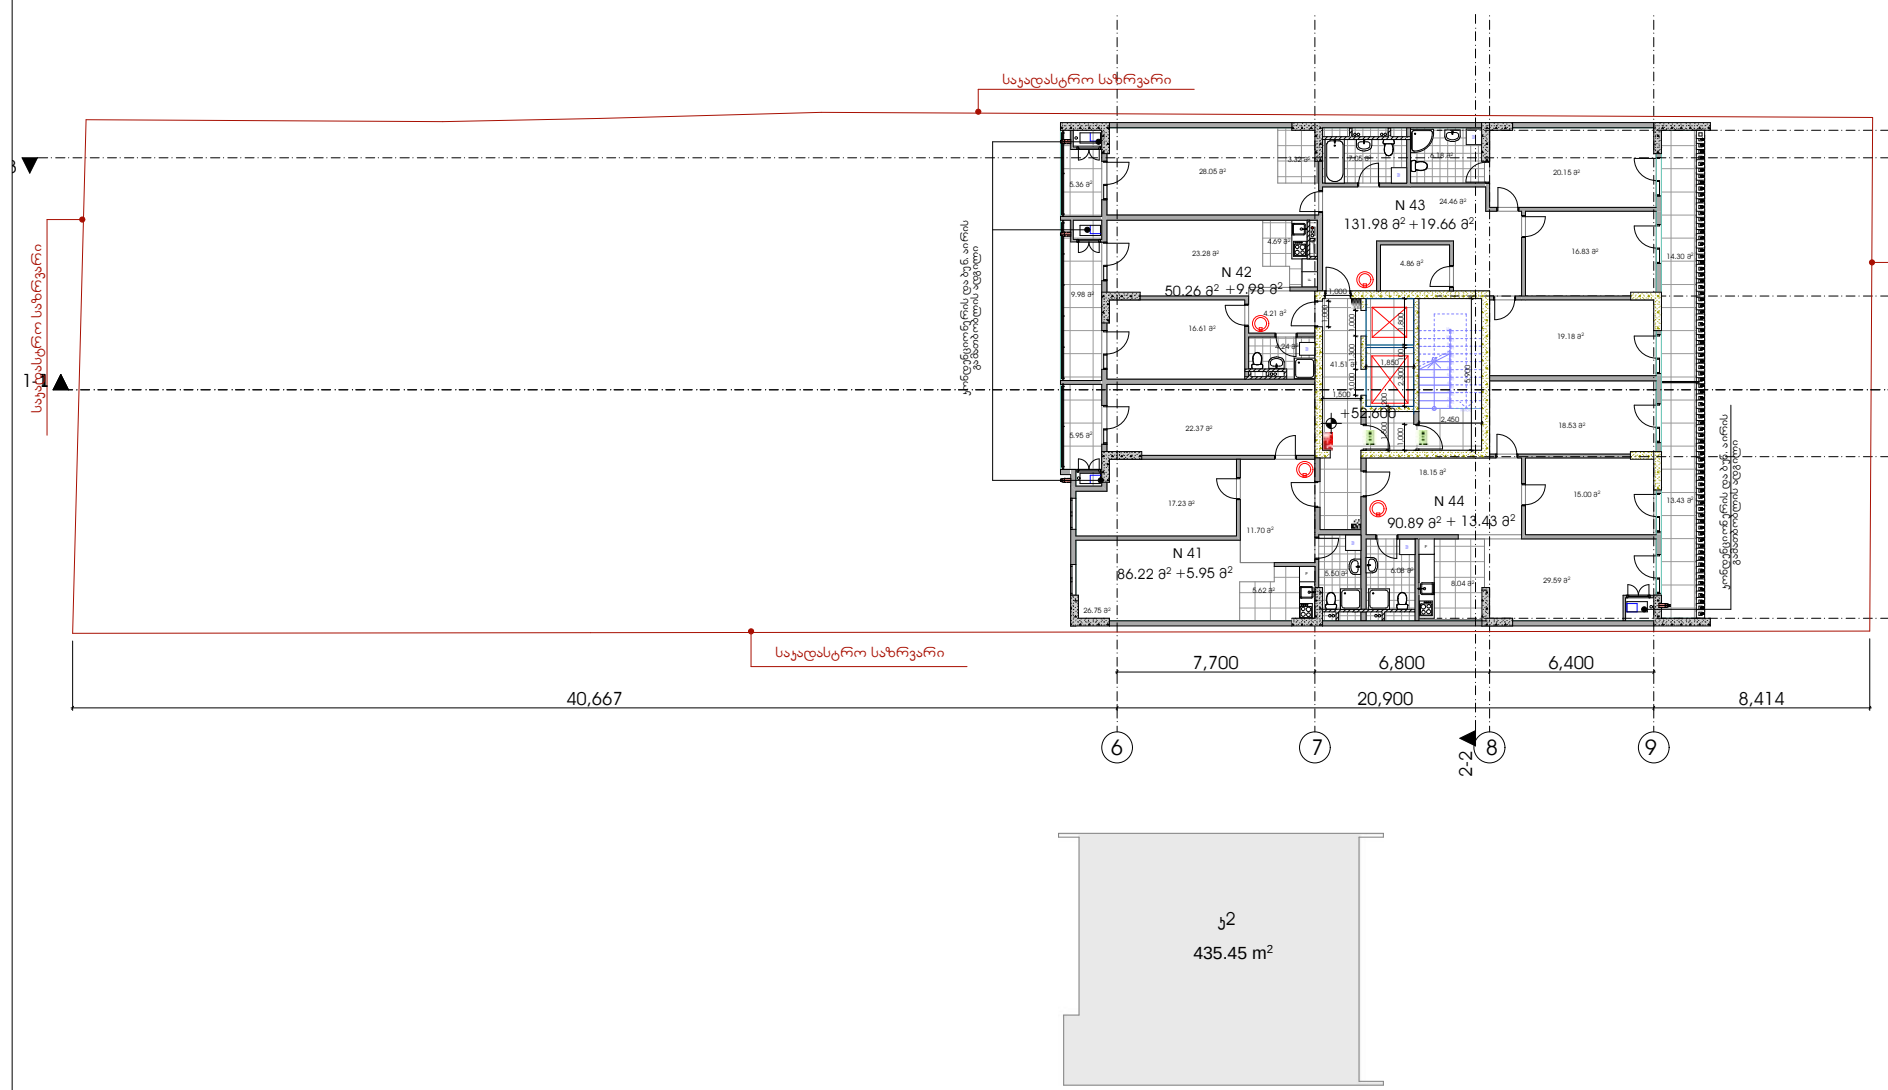

შენიშვნები:

ხელმოწერა თარიღი

პირობითი ნიშნები:

მთ.არქიტექტორი დირექტორი

დაამუშავა შეამოწმა

პრ.ავტორი

მასშტაბი თარიღი დაკვეთა # ნახაზი ფურცლები

დამკვეთი:

სტადია ფურცელი

მისამართი:

თანამდებობა გვარი

s.p.

არქიტექტურული ნაწილი

ფორმატი ფაილის სახელი A.1

მისამართი

თბილისი, კარტოზიას ქ. # 12

მრავალფუნქციური სახლი

ქ.თბილისი, გამრეკელის #19

დ. ვაჩნაძე დ. გოგიჩაიშილი

გ. გოგოლაშვილი
ი. ჩირაძე

გ. გოგოლაშვილი

41.51 m2

5.36 m2

6.18 m2 3.32 m2

50.26 m2

4.69 m2

16.61 m2

86.22 m2

4.24 m2

5.50 m2 5.62 m2

90.89 m2

8.04 m2

22.37 m2

9.98 m2

20.15 m2

16.83 m2

19.18 m2

18.53 m2

15.00 m2 17.23 m2

7.05 m2

23.28 m2

29.59 m2

4.21 m2

11.70 m2

26.75 m2

18.15 m2

4.86 m2

1

2

3

4

5

6

7

8

9

10

1 12

13
14
15
16
17
18
19
20

21 DOWN UPCustom Text

6.08 m2

F

F

F

W

W

W

W
W

1 2-2

3-3 3-3

1-1

40,667 20,900 8,414

7,700 6,800 6,400 6,300 6,250 6,450 488 19,000 510

1,850 1,000 5,900

2,450 1,000 1,000 2,300 100 1,800 1,000 1,300 1,000 1,500 200

1,500 +52.600
5.95 m2

14.30 m2

13.43 m2

131.98 m2

28.05 m2

24.46 m2

N 41

N 42

N 43

N 44 +5.95 m2 + 13.43 m2

საკადასტრო საზრვარი

საკადასტრო საზრვარი

საკადასტრო საზრვარი

საკადასტრო საზრვარი

6 7 8 9

a

b

g

d

+19.66 მ2 +9.98 მ2 კონდენციონერის და ბუნ. აირის გამათბობლის ადგილი
კონდენციონერის და ბუნ. აირის გამათბობლის ადგილი

435.45 m2 k2

1:100 სართულის გეგმა +52.60 ნიშნულზე

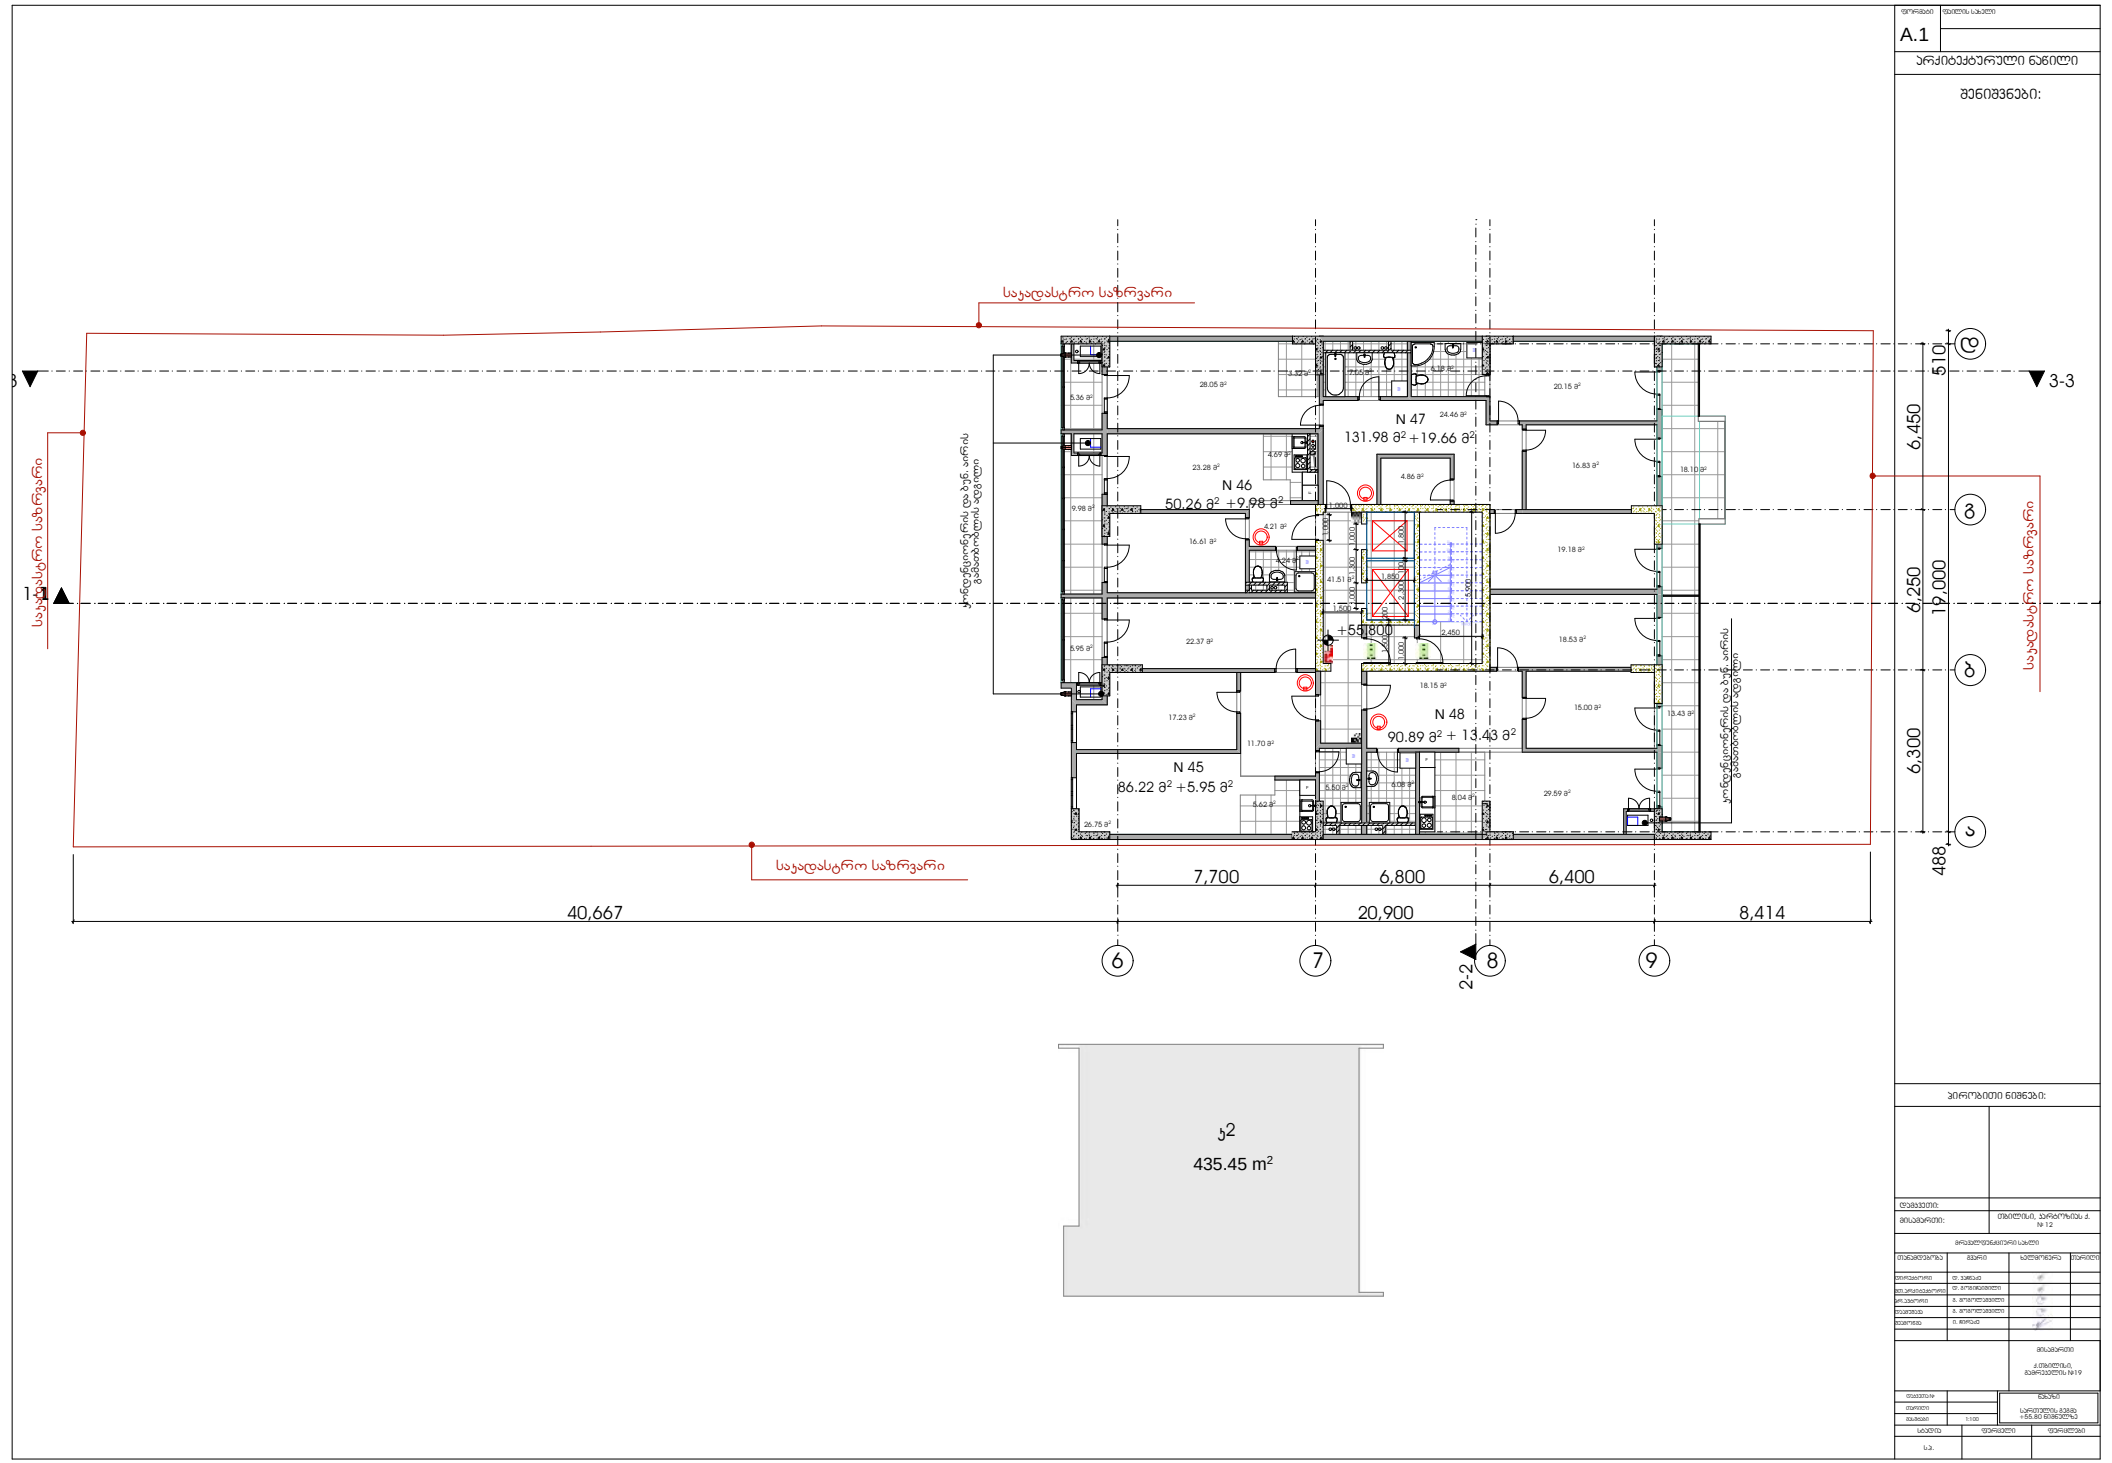

შენიშვნები:

ხელმოწერა თარიღი

პირობითი ნიშნები:

მთ.არქიტექტორი დირექტორი

დაამუშავა შეამოწმა

პრ.ავტორი

მასშტაბი თარიღი დაკვეთა # ნახაზი ფურცლები

დამკვეთი:

სტადია ფურცელი

მისამართი:

თანამდებობა გვარი

s.p.

არქიტექტურული ნაწილი

ფორმატი ფაილის სახელი A.1

მისამართი

თბილისი, კარტოზიას ქ. # 12

მრავალფუნქციური სახლი

ქ.თბილისი, გამრეკელის #19

დ. ვაჩნაძე დ. გოგიჩაიშილი

გ. გოგოლაშვილი
ი. ჩირაძე

გ. გოგოლაშვილი

41.51 m2

5.36 m2

6.18 m2 3.32 m2

50.26 m2

4.69 m2

16.61 m2

86.22 m2

4.24 m2

5.50 m2 5.62 m2

90.89 m2

8.04 m2

22.37 m2

9.98 m2

20.15 m2

16.83 m2

19.18 m2

18.53 m2

15.00 m2 17.23 m2

7.05 m2

23.28 m2

29.59 m2

4.21 m2

11.70 m2

26.75 m2

18.15 m2

4.86 m2

1

2

3

4

5

6

7

8

9

10

1
12
13
14
15
16
17
18
19
20

21 DOWN UPCustom Text

6.08 m2

F

F

F

W

W

W

W
W

1 2-2

3-3 3-3

1-1

40,667 20,900 8,414

7,700 6,800 6,400 6,300 6,250 6,450 488 19,000 510

1,850 1,000 5,900

2,450 1,000 1,000 2,300 100 1,800 1,000 1,300 1,000 1,500 200

1,500 +55.800
5.95 m2

18.10 m2

13.43 m2

131.98 m2

28.05 m2

24.46 m2

N 45

N 46

N 47

N 48 +5.95 m2 + 13.43 m2

საკადასტრო საზრვარი

საკადასტრო საზრვარი

საკადასტრო საზრვარი

საკადასტრო საზრვარი

6 7 8 9

a

b

g

d

+19.66 მ2 +9.98 მ2 კონდენციონერის და ბუნ. აირის გამათბობლის ადგილი
კონდენციონერის და ბუნ. აირის გამათბობლის ადგილი

435.45 m2 k2

1:100 სართულის გეგმა +55.80 ნიშნულზე

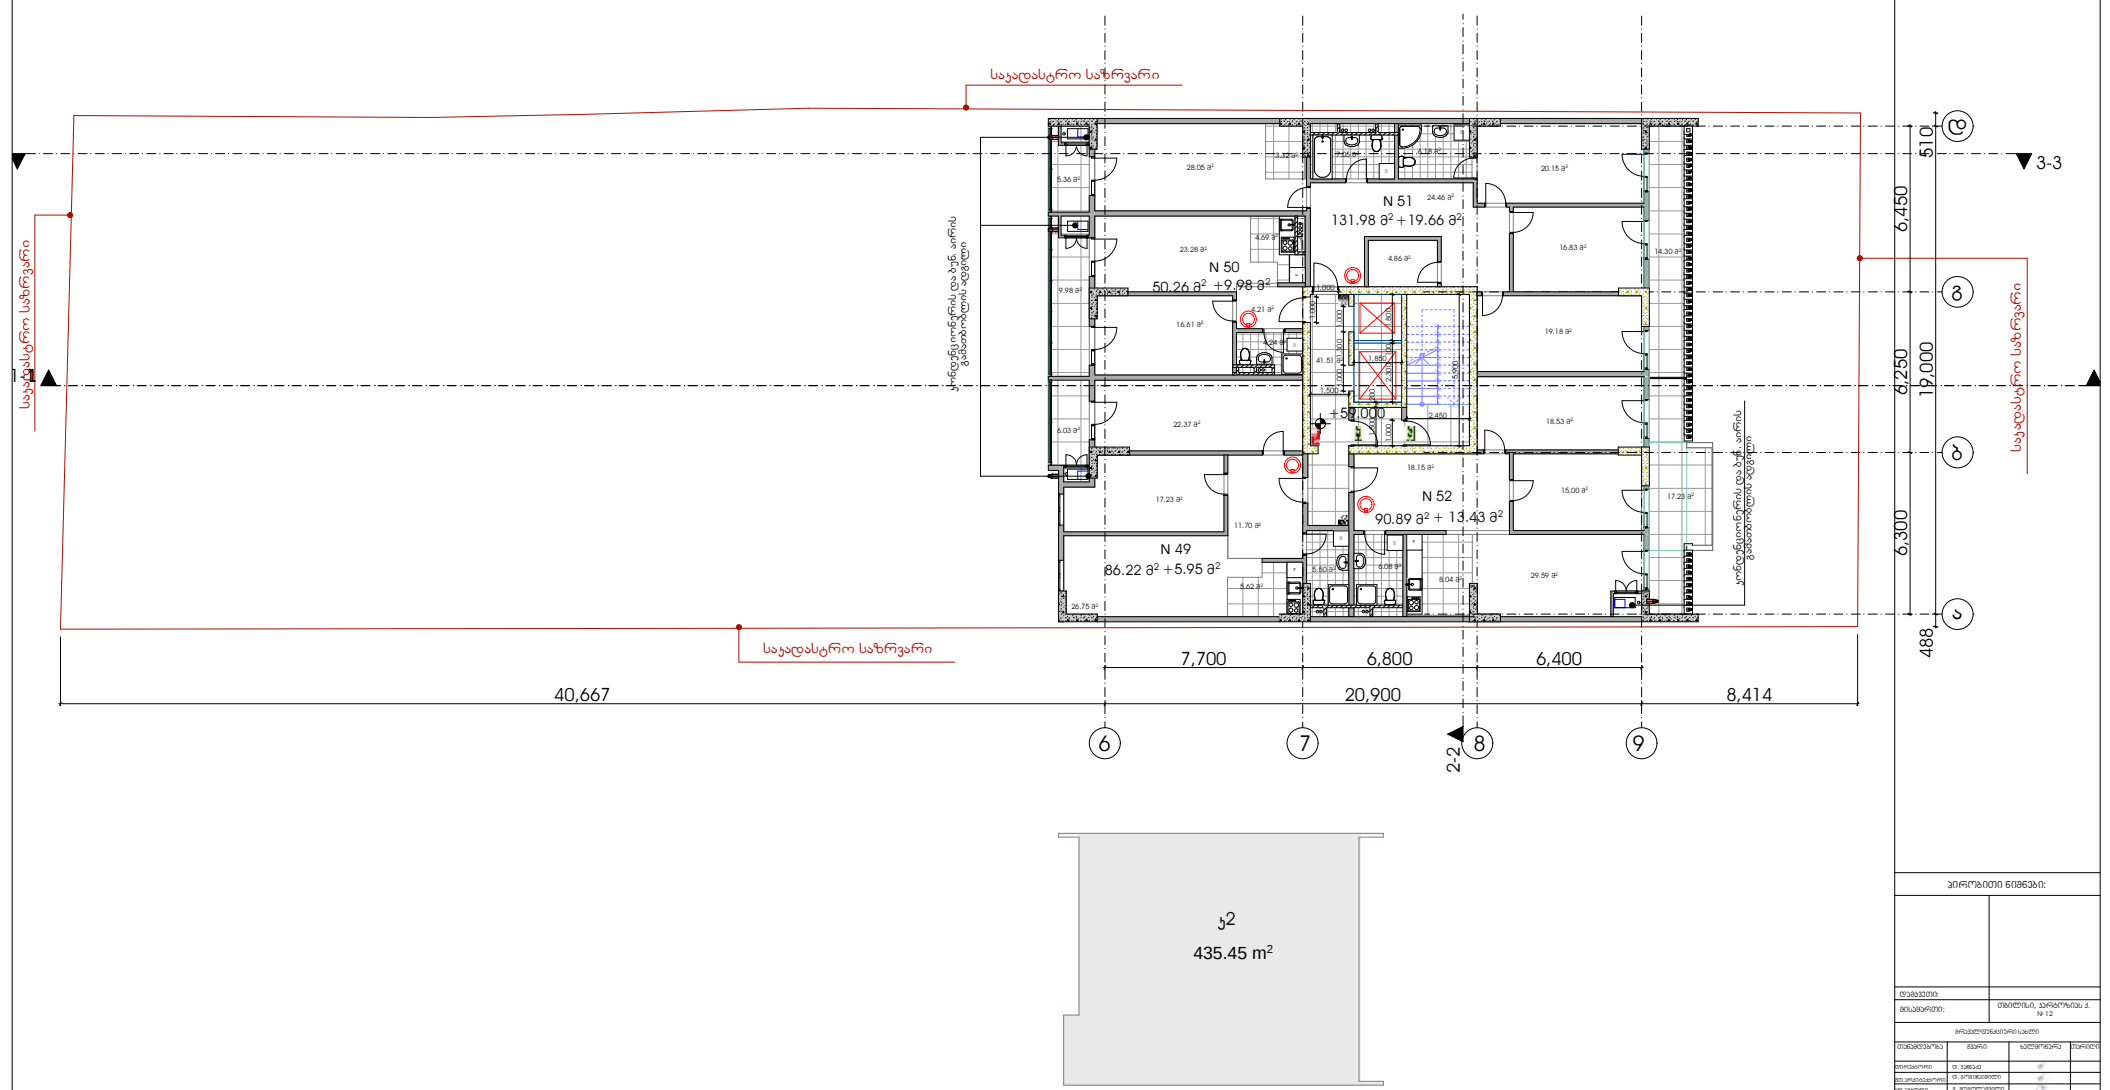

შენიშვნები:

ხელმოწერა თარიღი

პირობითი ნიშნები:

მთ.არქიტექტორი დირექტორი

დაამუშავა შეამოწმა

პრ.ავტორი

მასშტაბი თარიღი დაკვეთა # ნახაზი ფურცლები

დამკვეთი:

სტადია ფურცელი

მისამართი:

თანამდებობა გვარი

s.p.

არქიტექტურული ნაწილი

ფორმატი ფაილის სახელი A.1

მისამართი

თბილისი, კარტოზიას ქ. # 12

მრავალფუნქციური სახლი

ქ.თბილისი, გამრეკელის #19

დ. ვაჩნაძე დ. გოგიჩაიშილი

გ. გოგოლაშვილი
ი. ჩირაძე

გ. გოგოლაშვილი

41.51 m2

5.36 m2

6.18 m2 3.32 m2

50.26 m2

4.69 m2

16.61 m2

86.22 m2

4.24 m2

5.50 m2 5.62 m2

90.89 m2

8.04 m2

22.37 m2

9.98 m2

20.15 m2

16.83 m2

19.18 m2

18.53 m2

15.00 m2 17.23 m2

7.05 m2

23.28 m2

29.59 m2

4.21 m2

11.70 m2

26.75 m2

18.15 m2

4.86 m2

1

2

3

4

5

6

7

8

9

10

1
12
13
14
15
16
17
18
19
20

21 DOWN UPCustom Text

6.08 m2

F

F

F

W

W

W

W
W

1 2-2

3-3

1-1

40,667 20,900 8,414

7,700 6,800 6,400 6,300 6,250 6,450 488 19,000 510

1,850 1,000 5,900

2,450 1,000 1,000 2,300 100 1,800 1,000 1,300 1,000 1,500 200

1,500+59.000

6.03 m2

14.30 m2

17.23 m2

131.98 m2

28.05 m2

24.46 m2

N 49

N 50

N 51

N 52 +5.95 m2 + 13.43 m2

საკადასტრო საზრვარი

საკადასტრო საზრვარი

საკადასტრო საზრვარი

საკადასტრო საზრვარი

6 7 8 9

a

b

g

d

+19.66 მ2 +9.98 მ2 კონდენციონერის და ბუნ. აირის გამათბობლის ადგილი
კონდენციონერის და ბუნ. აირის გამათბობლის ადგილი

435.45 m2 k2

1:100 სართულის გეგმა +59.00 ნიშნულზე

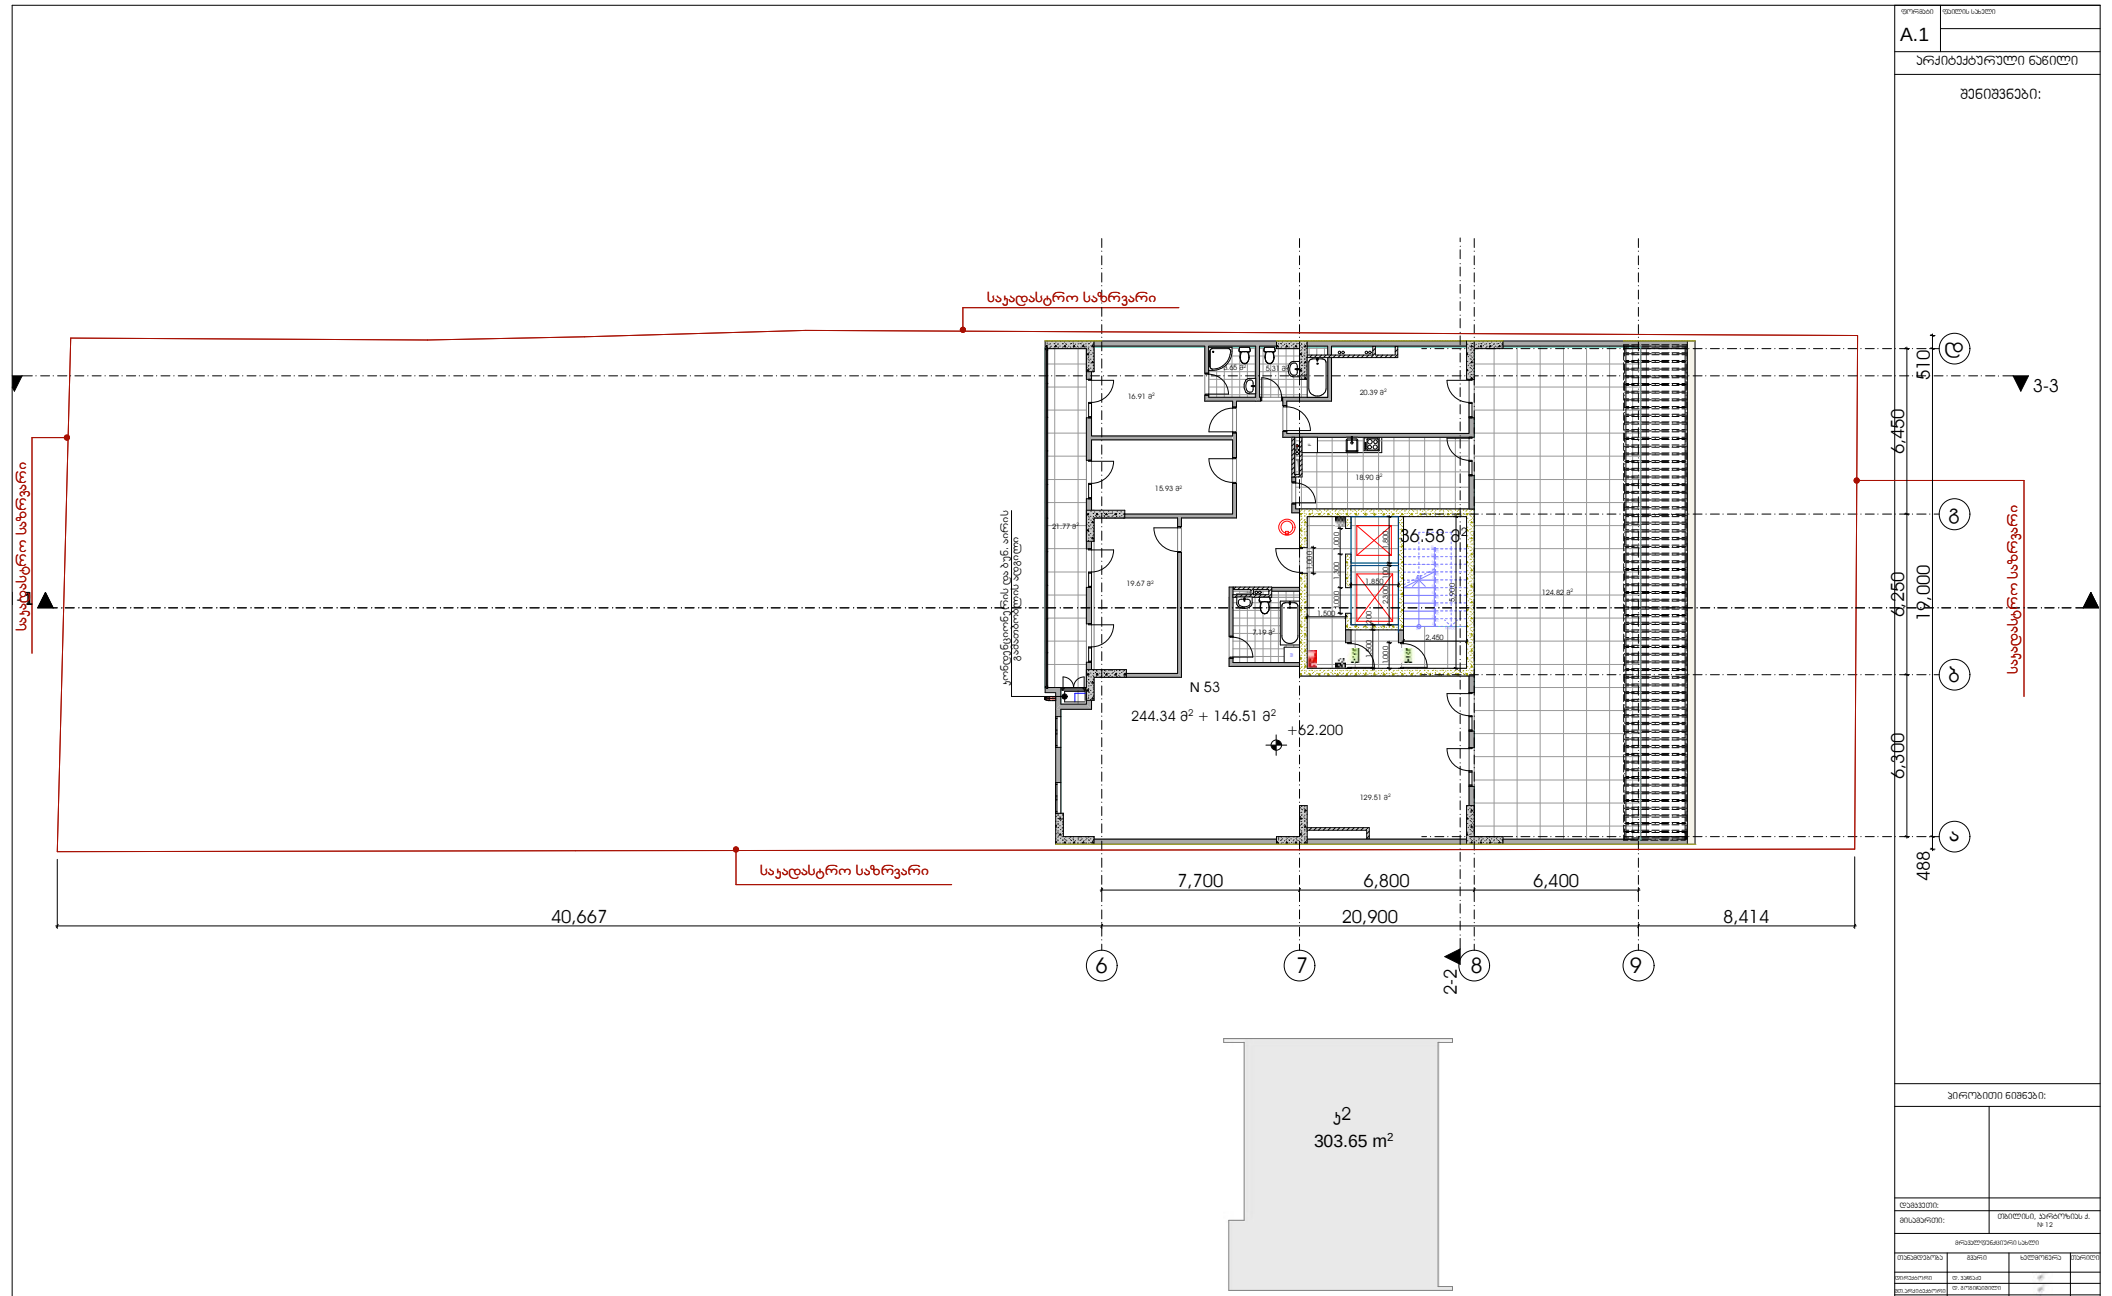

შენიშვნები:

ხელმოწერა თარიღი

პირობითი ნიშნები:

მთ.არქიტექტორი დირექტორი

დაამუშავა შეამოწმა

პრ.ავტორი

მასშტაბი თარიღი დაკვეთა # ნახაზი ფურცლები

დამკვეთი:

სტადია ფურცელი

მისამართი:

თანამდებობა გვარი

s.p.

არქიტექტურული ნაწილი

ფორმატი ფაილის სახელი A.1

მისამართი

თბილისი, კარტოზიას ქ. # 12

მრავალფუნქციური სახლი

ქ.თბილისი, გამრეკელის #19

დ. ვაჩნაძე დ. გოგიჩაიშილი

გ. გოგოლაშვილი
ი. ჩირაძე

გ. გოგოლაშვილი

129.51 m2

244.34 m2

5.31 m2

21.77 m2

3.65 m2

16.91 m2 20.39 m2

15.93 m2

7.19 m2

19.67 m2

18.90 m2

1

2

3

4

5

6

7

8

9

10

1
12
13
14
15
16
17
18
19
20

21 DOWN

UPCustom Text

F

W

1 2-2

3-3

1-1 6,300 6,250 6,450

40,667 20,900 8,414

7,700 6,800 6,400 488 19,000 510

1,850 1,000 5,900

2,450 1,000 2,300 100 1,800 1,000 1,300 1,000 1,500 200

1,500

+62.200

124.82 m2

36.58 m2

N 53 + 146.51 m2

საკადასტრო საზრვარი

საკადასტრო საზრვარი

საკადასტრო საზრვარი

საკადასტრო საზრვარი

6 7 8 9

a

b

g

დ კონდენციონერის და ბუნ. აირის გამათბობლის ადგილი

303.65 m2 k2

1:100 სართულის გეგმა +62.20 ნიშნულზე

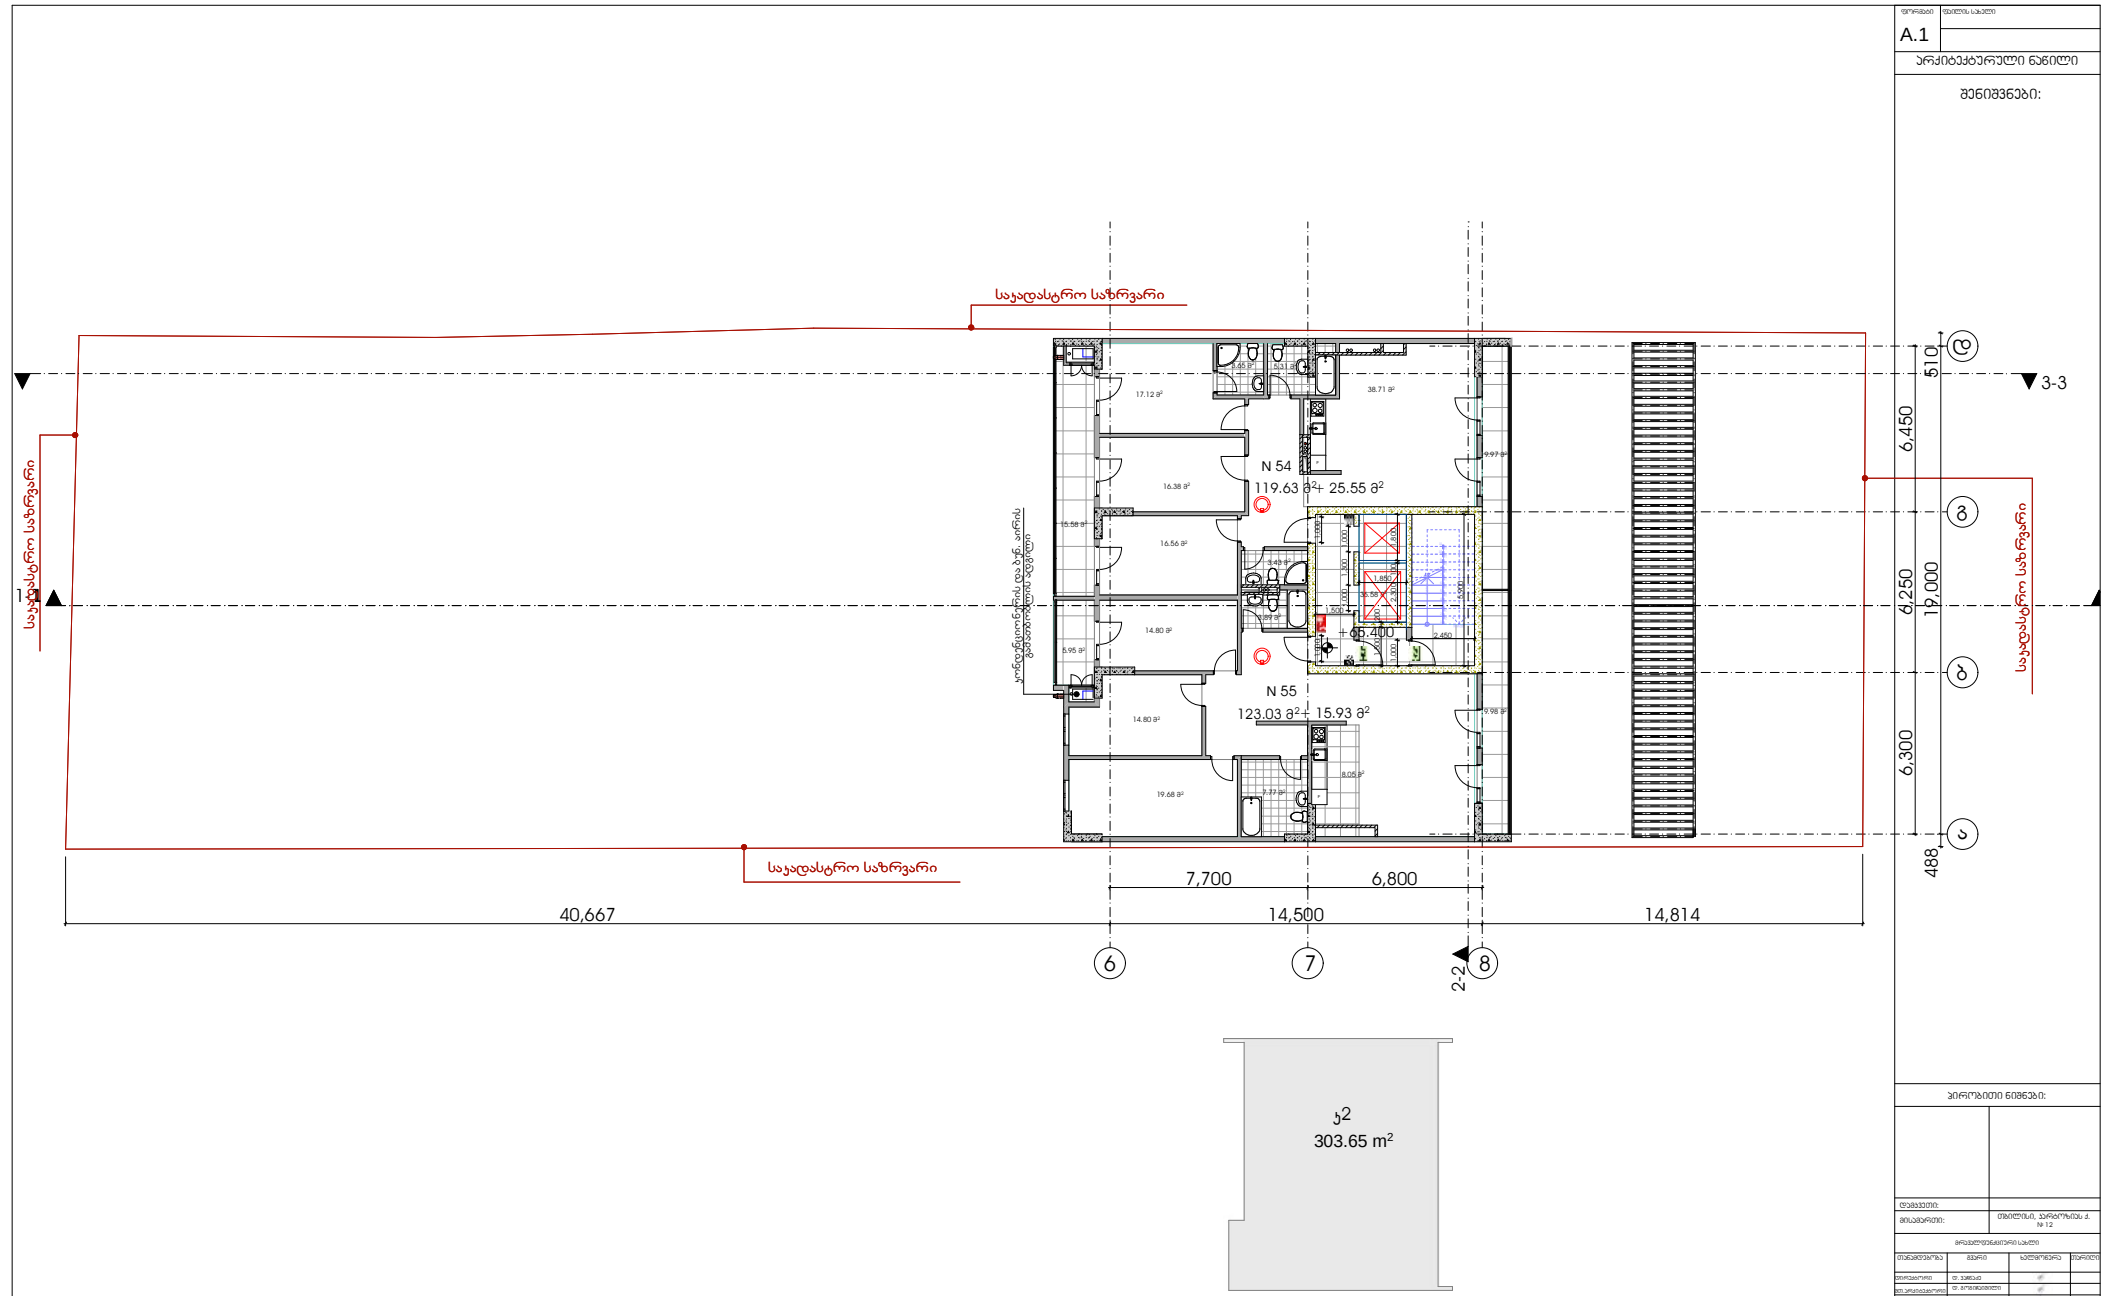

შენიშვნები:

ხელმოწერა თარიღი

პირობითი ნიშნები:

მთ.არქიტექტორი დირექტორი

დაამუშავა შეამოწმა

პრ.ავტორი

მასშტაბი თარიღი დაკვეთა # ნახაზი ფურცლები

დამკვეთი:

სტადია ფურცელი

მისამართი:

თანამდებობა გვარი

s.p.

არქიტექტურული ნაწილი

ფორმატი ფაილის სახელი A.1

მისამართი

თბილისი, კარტოზიას ქ. # 12

მრავალფუნქციური სახლი

ქ.თბილისი, გამრეკელის #19

დ. ვაჩნაძე დ. გოგიჩაიშილი

გ. გოგოლაშვილი
ი. ჩირაძე

გ. გოგოლაშვილი

36.58 m2

119.63 m2

15.58 m2

5.31 m 3.65 m2 2

17.12 m2 38.71 m2

16.38 m2

123.03 m2

14.80 m2

19.68 m2

14.80 m2

7.77 m2

3.89 m2

8.05 m2

5.95 m2

16.56 m2 3.43 m2 123456789

10

1
12
13
14
15
16
17
18
19
20

21 DOWN UPCustom Text FF 1 2-2

3-3

1-1 6,300 6,250 6,450

40,667 14,500 14,814

7,700 6,800 488 19,000 510

1,850 1,000 5,900

2,450 1,000 1,000 2,300 100 1,800 1,000 1,300 1,000 1,500 200

1,500+65.400

9.97 m2

9.98 m2

საკადასტრო საზრვარი

საკადასტრო საზრვარი

საკადასტრო საზრვარი

საკადასტრო საზრვარი N 54

+ 15.93 m2

6 7 8 abgd

+ 25.55 m2 N 55

კონდენციონერის და ბუნ. აირის გამათბობლის ადგილი

303.65 m2 k2

1:100 სართულის გეგმა +65.40 ნიშნულზე

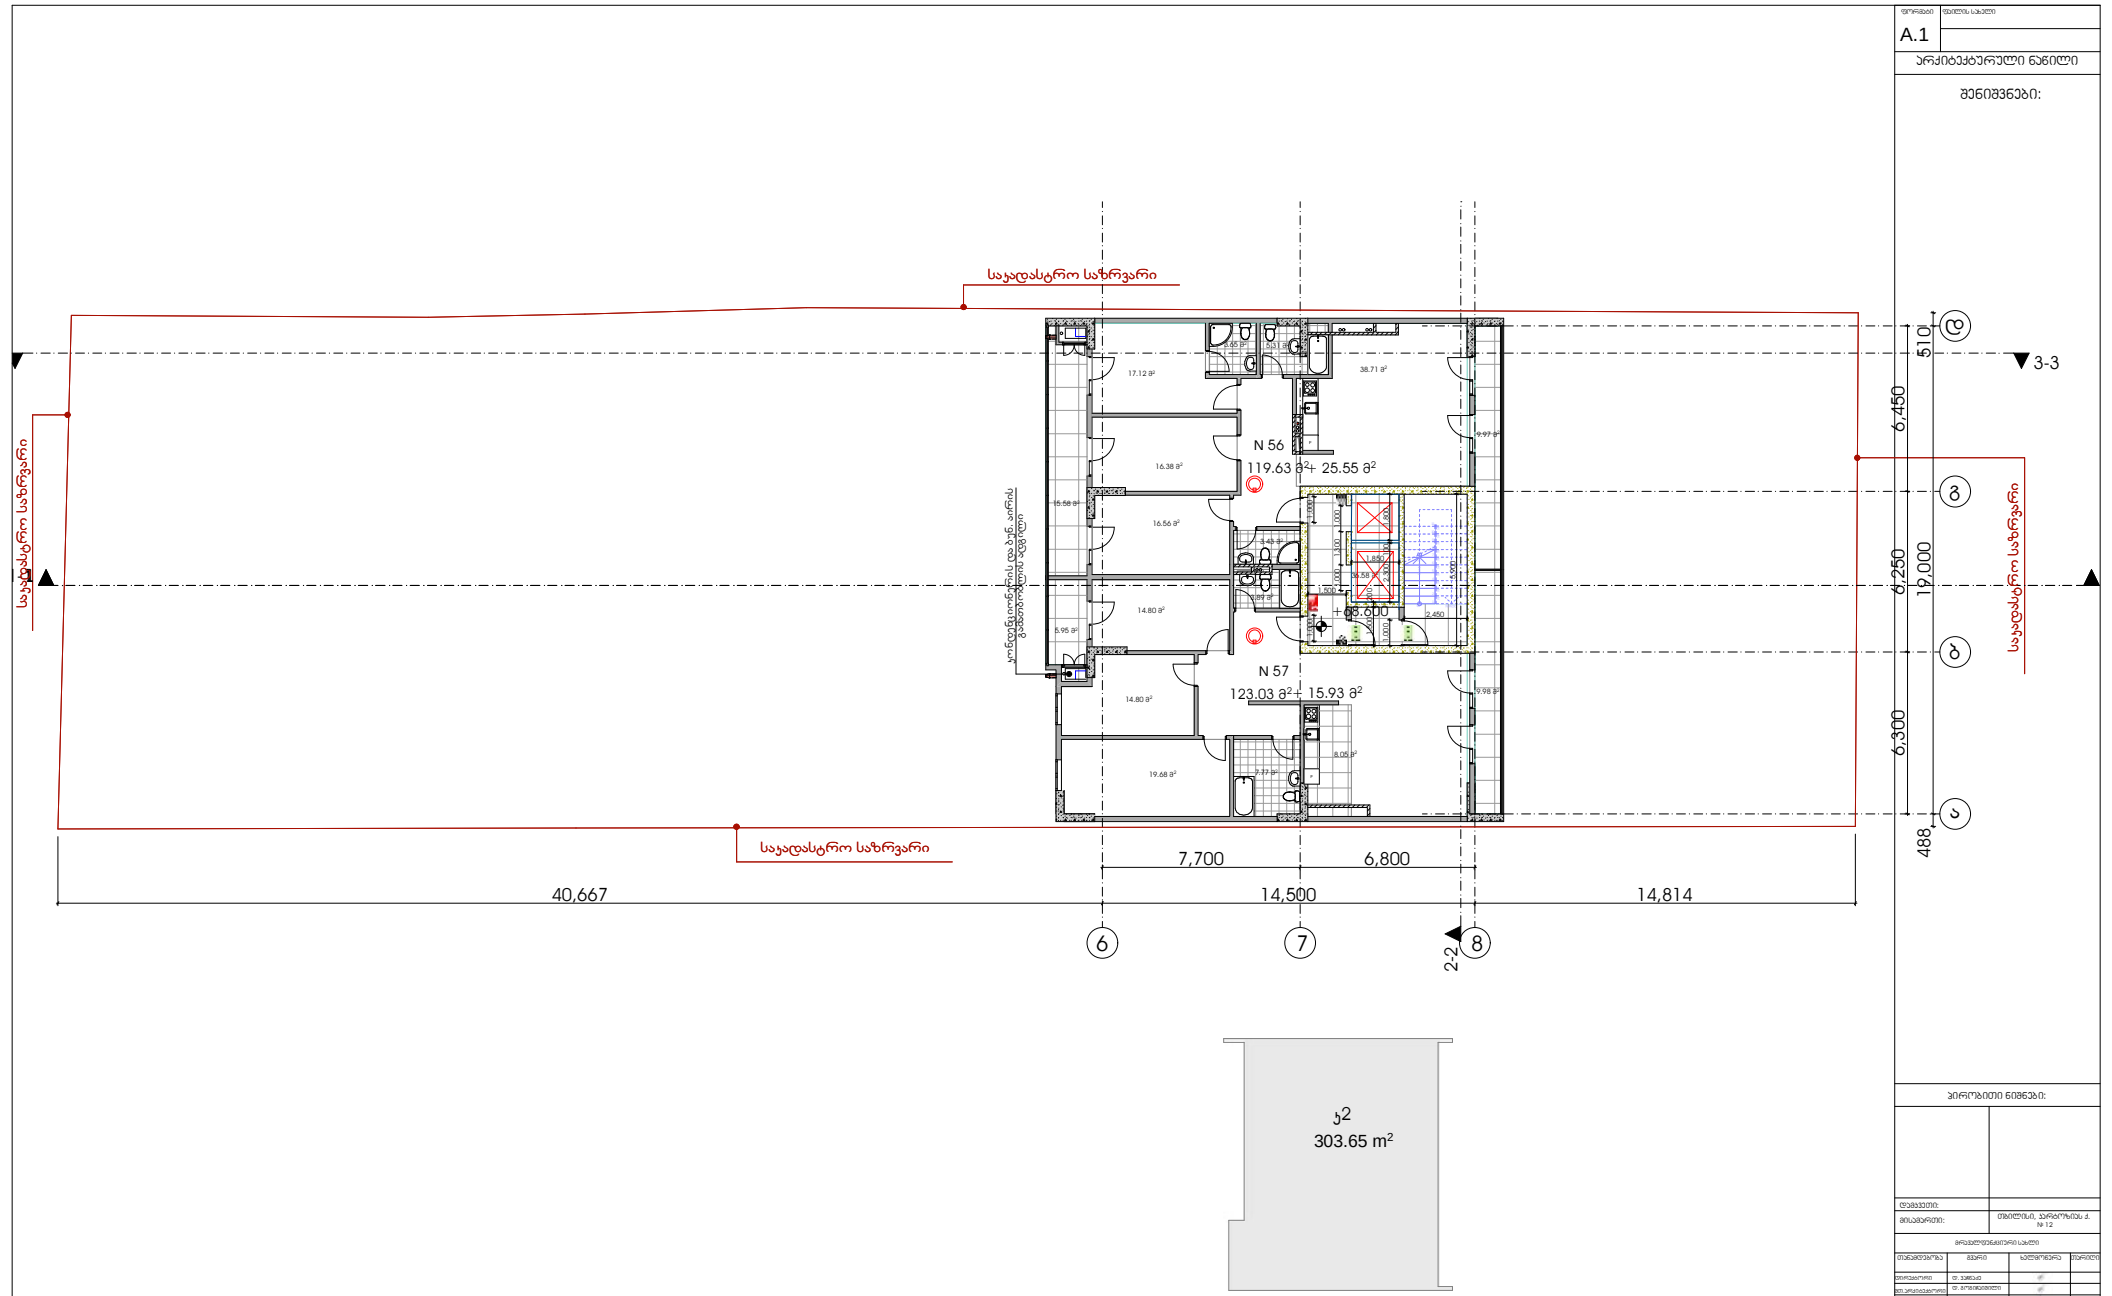

შენიშვნები:

ხელმოწერა თარიღი

პირობითი ნიშნები:

მთ.არქიტექტორი დირექტორი

დაამუშავა შეამოწმა

პრ.ავტორი

მასშტაბი თარიღი დაკვეთა # ნახაზი ფურცლები

დამკვეთი:

სტადია ფურცელი

მისამართი:

თანამდებობა გვარი

s.p.

არქიტექტურული ნაწილი

ფორმატი ფაილის სახელი A.1

მისამართი

თბილისი, კარტოზიას ქ. # 12

მრავალფუნქციური სახლი

ქ.თბილისი, გამრეკელის #19

დ. ვაჩნაძე დ. გოგიჩაიშილი

გ. გოგოლაშვილი
ი. ჩირაძე

გ. გოგოლაშვილი

36.58 m2

119.63 m2

15.58 m2

5.31 m 3.65 m2 2

17.12 m2 38.71 m2

16.38 m2

123.03 m2

14.80 m2

19.68 m2

14.80 m2

7.77 m2

3.89 m2

8.05 m2

5.95 m2

16.56 m2 3.43 m2 123456789

10

1
12
13
14
15
16
17
18
19
20

21 DOWN UPCustom Text FF 1 2-2

3-3

1-1

40,667 14,500 14,814

7,700 6,800 6,300 6,250 6,450 488 19,000 510

1,850 1,000 5,900

2,450 1,000 1,000 2,300 100 1,800 1,000 1,300 1,000 1,500 200

1,500+68.600

9.97 m2

9.98 m2

საკადასტრო საზრვარი

საკადასტრო საზრვარი

საკადასტრო საზრვარი

საკადასტრო საზრვარი 6 7 8 აბგდ

+ 15.93 m2

+ 25.55 m2 N 56 N 57

კონდენციონერის და ბუნ. აირის გამათბობლის ადგილი

303.65 m2 k2

1:100 სართულის გეგმა +68.60 ნიშნულზე

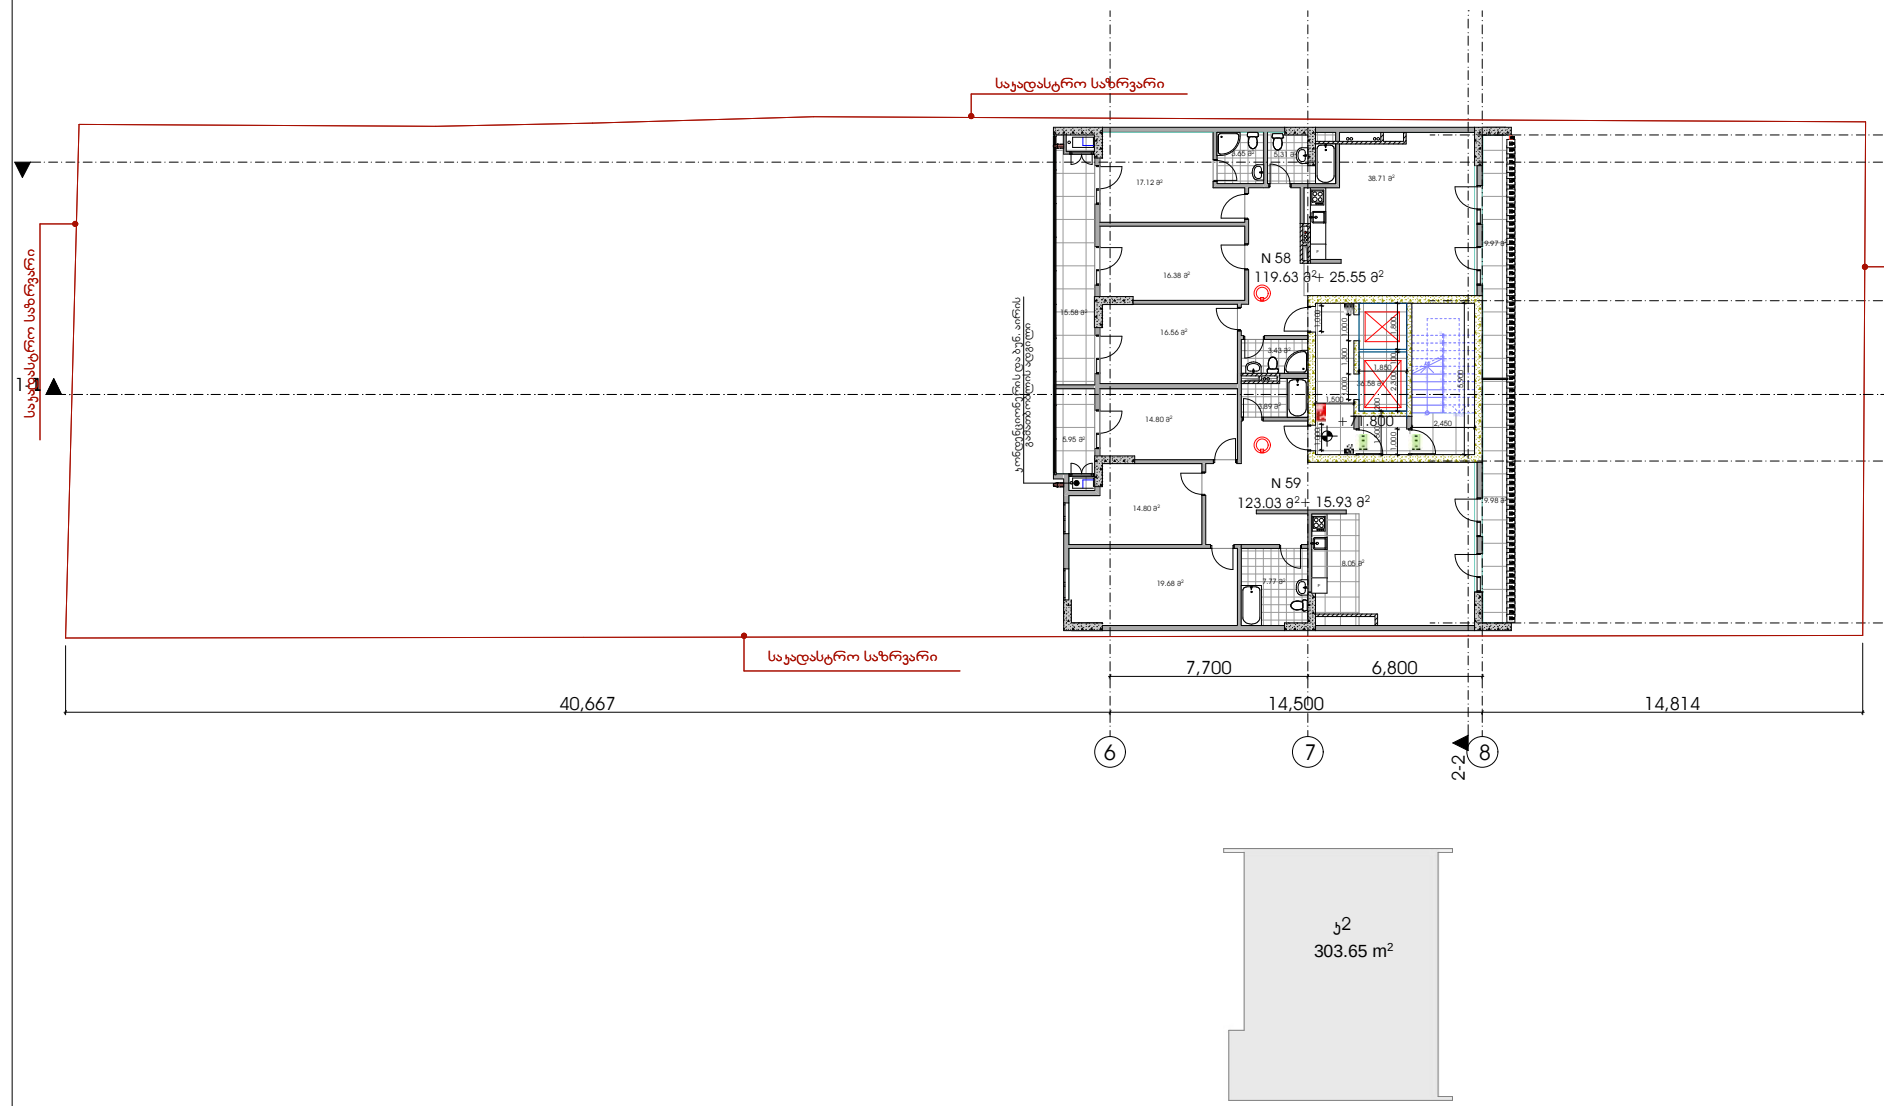

შენიშვნები:

ხელმოწერა თარიღი

პირობითი ნიშნები:

მთ.არქიტექტორი დირექტორი

დაამუშავა შეამოწმა

პრ.ავტორი

მასშტაბი თარიღი დაკვეთა # ნახაზი ფურცლები

დამკვეთი:

სტადია ფურცელი

მისამართი:

თანამდებობა გვარი

s.p.

არქიტექტურული ნაწილი

ფორმატი ფაილის სახელი A.1

მისამართი

თბილისი, კარტოზიას ქ. # 12

მრავალფუნქციური სახლი

ქ.თბილისი, გამრეკელის #19

დ. ვაჩნაძე დ. გოგიჩაიშილი

გ. გოგოლაშვილი
ი. ჩირაძე

გ. გოგოლაშვილი

36.58 m2

119.63 m2

15.58 m2

5.31 m 3.65 m2 2

17.12 m2 38.71 m2

16.38 m2

123.03 m2

14.80 m2

19.68 m2

14.80 m2

7.77 m2

3.89 m2

8.05 m2

5.95 m2

16.56 m2 3.43 m2 123456789

10

1
12
13
14
15
16
17
18
19
20

21 DOWN UPCustom Text FF 1 2-2

3-3

1-1

40,667 14,500 14,814

7,700 6,800 6,300 6,250 6,450 488 19,000 510

1,850 1,000 5,900

2,450 1,000 1,000 2,300 100 1,800 1,000 1,300 1,000 1,500 200

1,500+71.800

9.97 m2

9.98 m2

საკადასტრო საზრვარი

საკადასტრო საზრვარი

საკადასტრო საზრვარი

საკადასტრო საზრვარი N 59

6 7 8 abgd

+ 15.93 m2

+ 25.55 m2 N 58

კონდენციონერის და ბუნ. აირის გამათბობლის ადგილი

303.65 m2 k2

1:100 სართულის გეგმა +71.80 ნიშნულზე

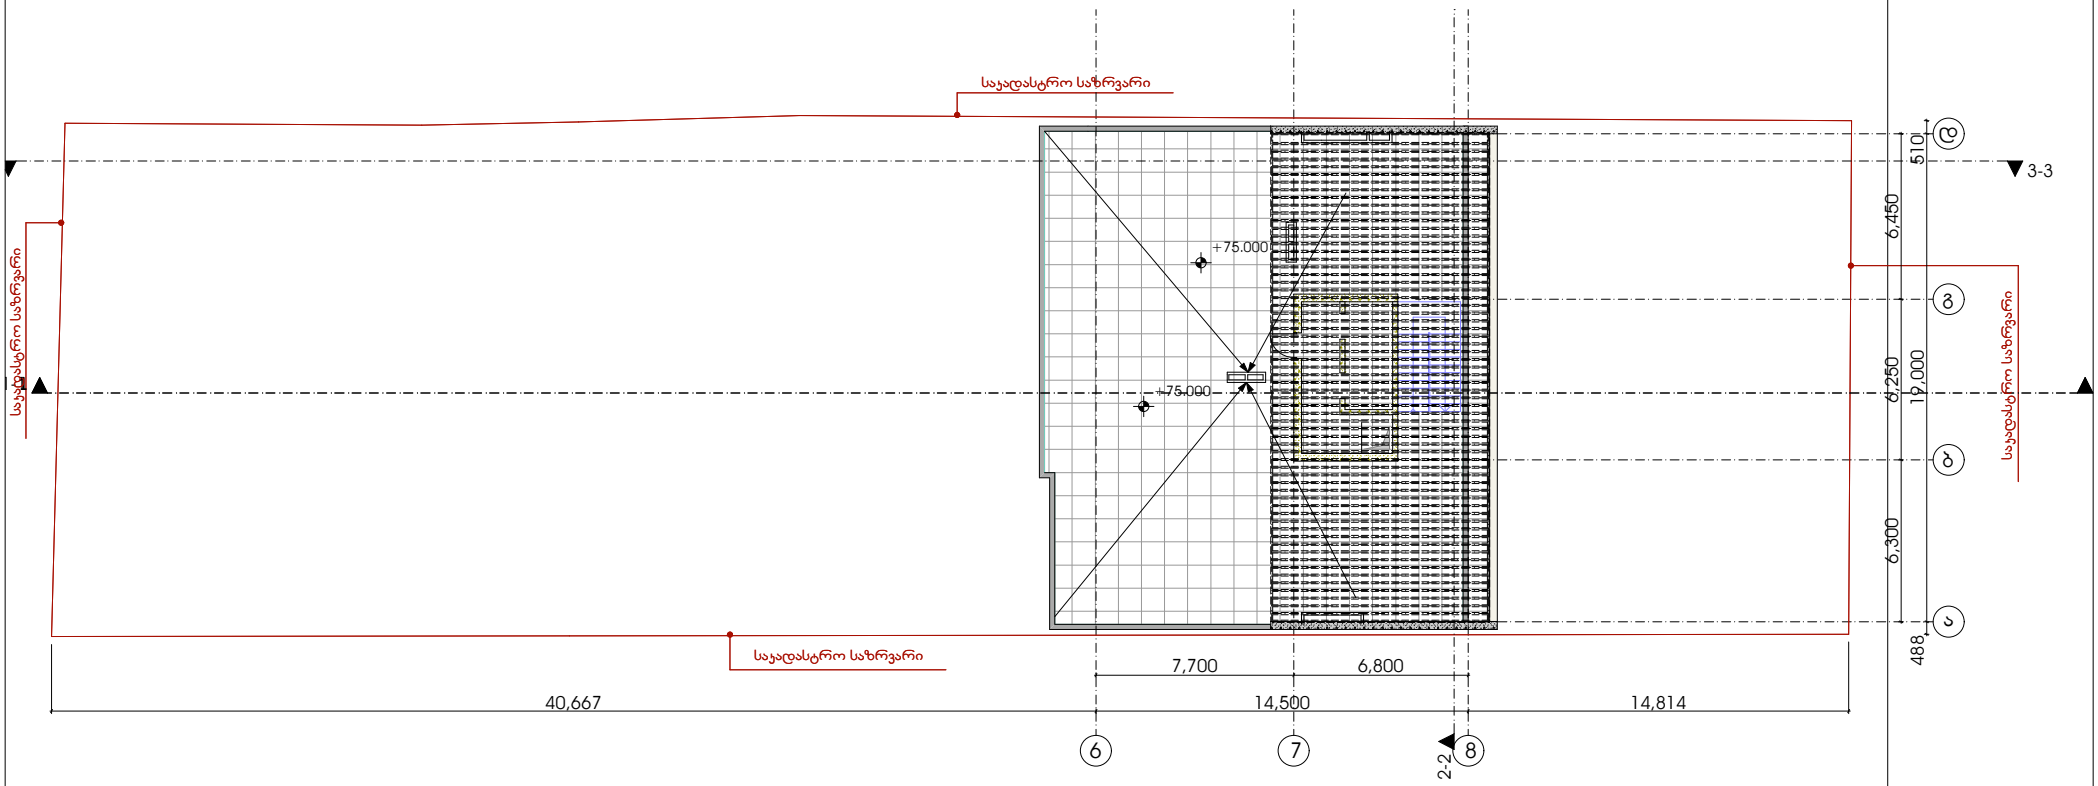

შენიშვნები:

ხელმოწერა თარიღი

პირობითი ნიშნები:

მთ.არქიტექტორი დირექტორი

დაამუშავა შეამოწმა

პრ.ავტორი

მასშტაბი თარიღი დაკვეთა # ნახაზი ფურცლები

დამკვეთი:

სტადია ფურცელი

მისამართი:

თანამდებობა გვარი

s.p.

არქიტექტურული ნაწილი

ფორმატი ფაილის სახელი A.1

მისამართი

თბილისი, კარტოზიას ქ. # 12

მრავალფუნქციური სახლი

ქ.თბილისი, გამრეკელის #19

დ. ვაჩნაძე დ. გოგიჩაიშილი

გ. გოგოლაშვილი
ი. ჩირაძე

გ. გოგოლაშვილი 1 2-2

3-3

1-1

40,667 14,500 14,814

7,700 6,800 6,300 6,250 6,450 488 19,000 510

+75.000

+75.000

საკადასტრო საზრვარი

საკადასტრო საზრვარი

საკადასტრო საზრვარი

საკადასტრო საზრვარი 6 7 8 აბგდ
1:100 სართულის გეგმა +75.00 ნიშნულზე

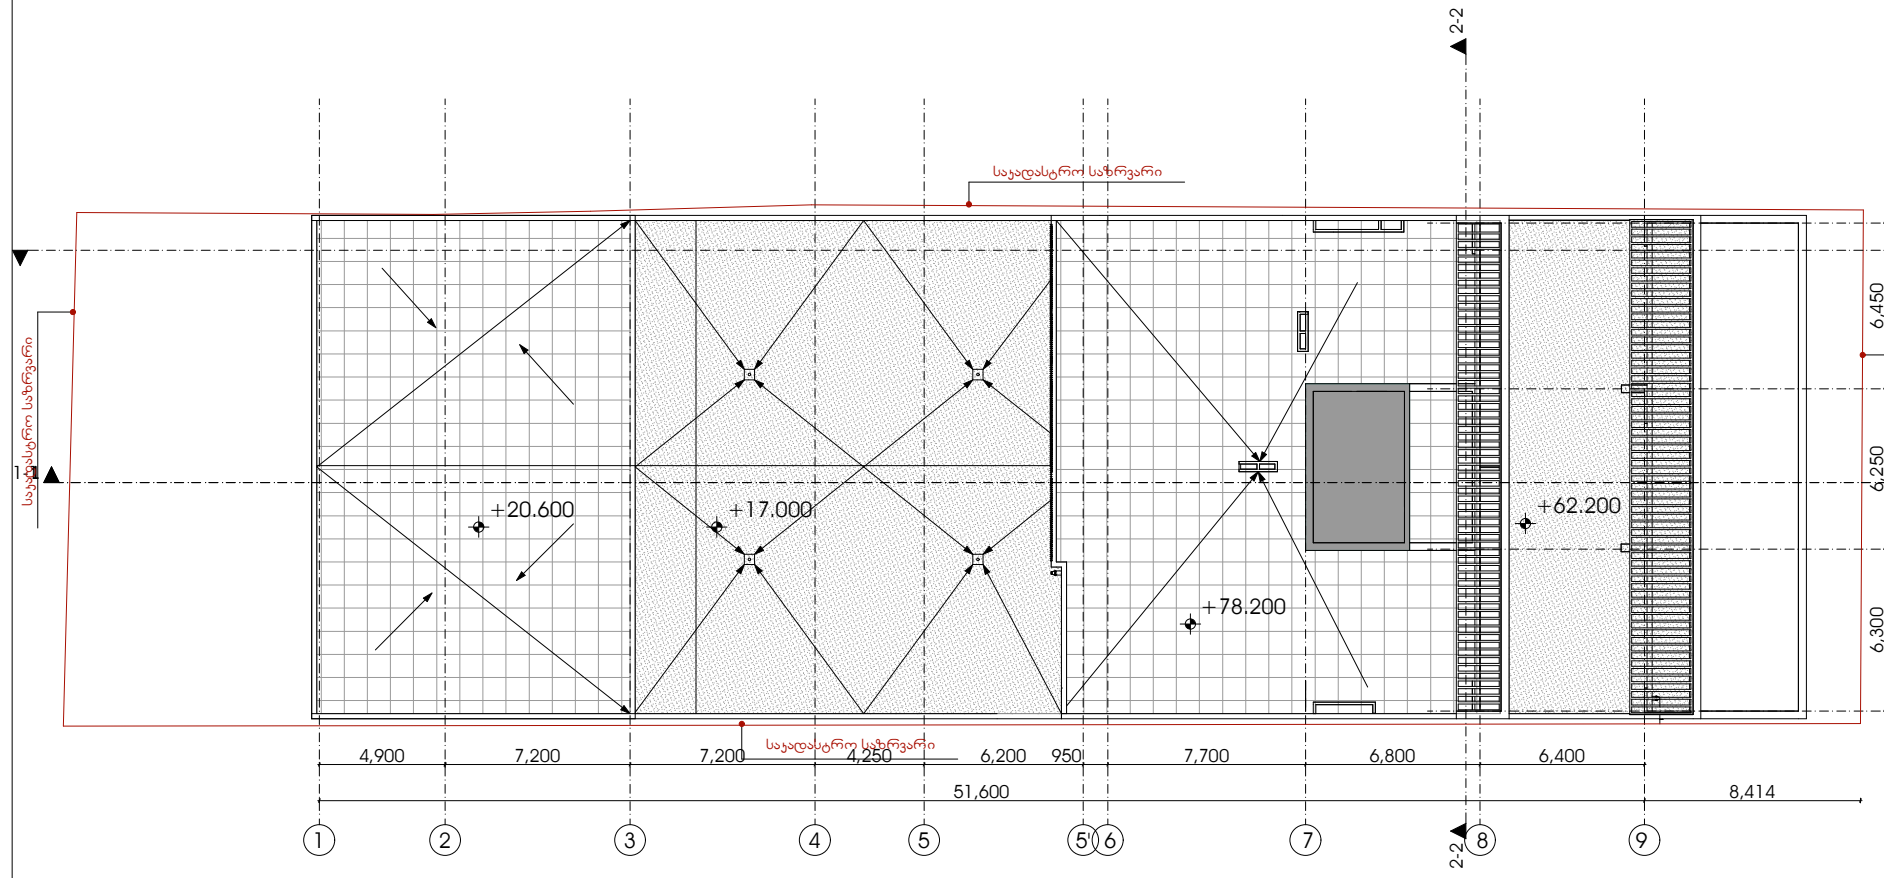

შენიშვნები:

ხელმოწერა თარიღი

პირობითი ნიშნები:

მთ.არქიტექტორი დირექტორი

დაამუშავა შეამოწმა

პრ.ავტორი

მასშტაბი თარიღი დაკვეთა # ნახაზი ფურცლები

დამკვეთი:

სტადია ფურცელი

მისამართი:

თანამდებობა გვარი

s.p.

არქიტექტურული ნაწილი

ფორმატი ფაილის სახელი A.1

მისამართი

თბილისი, კარტოზიას ქ. # 12

მრავალფუნქციური სახლი

ქ.თბილისი, გამრეკელის #19

დ. ვაჩნაძე დ. გოგიჩაიშილი

გ. გოგოლაშვილი
ი. ჩირაძე

გ. გოგოლაშვილი

1 2-2 2-2

3-3

1-1

7,200 7,200 4,250 6,200 950 7,700 6,800 6,400 6,300 6,250 6,450 488 19,000 510

51,600 8,414

4,900

+17.000 +62.200

+78.200

+20.600

2 3 4 5 5' 6 7 8 9

a

b

g

d

საკადასტრო საზრვარი

საკადასტრო საზრვარი

საკადასტრო საზრვარი

საკადასტრო საზრვარი

1

1:100 გადახურვის გეგმა წყლის

გადაყვანების ჩვენებით

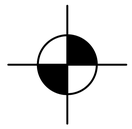

სტრუქტურული ზედაპირის ნიშნული

მინის ნაჭვეთის სანაღებავო საზღვარი

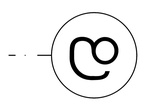

ღეძის ხაზი

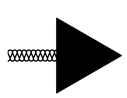

შენობიდან გასასვლელი

ჭრილის ხაზი

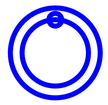

ავტოსაშხეფი სისტემა

ხვამლის ავტომატური აღმომჩენი

ხვამღბამწოვი სისტემა

სახანძრო ონჯანი

შენობიდან გასასვლელი

სახანძრო სამაშველო სამსახურის მიერ გამოსაყენებლი მისაერთებელი - ჰიდრანტი