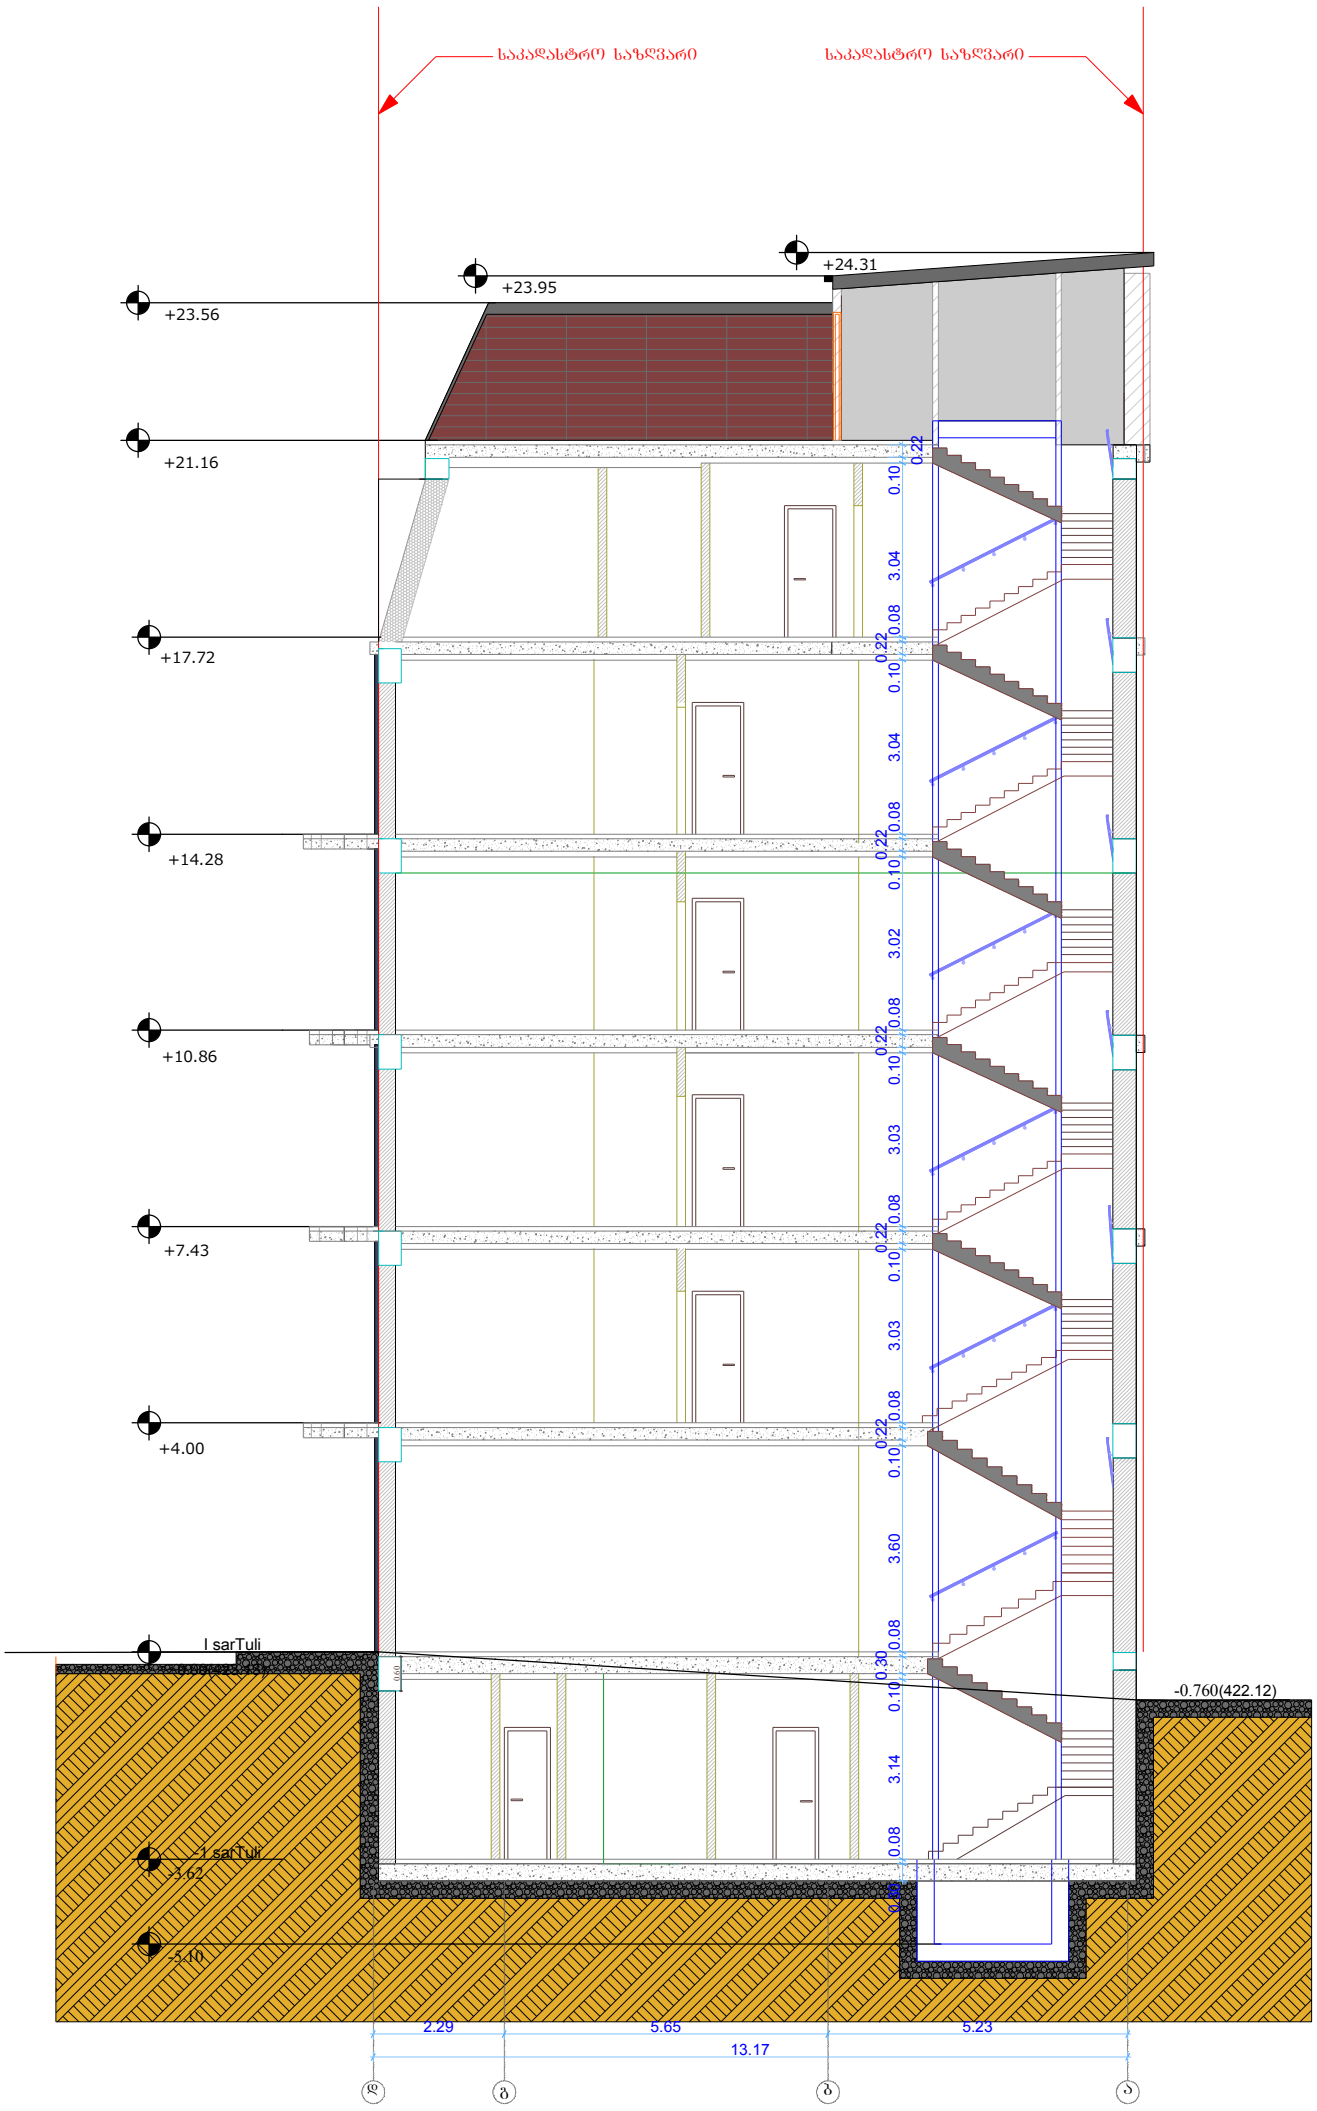


A-3	თბილისი 2018წ.		

ექსპლიკაცია

პირობითი ნიშნები

შენიშვნები

დამკვეთი:
შპს „პშშკინ“

შეთანხმებულია დამკვეთთან: ხელმოწერა


არქიტექტურული პროექტი

მისამართი
ქ. თბილისი,ბოჭორმის ქ. №1

შ.პ.ს. „კირკიტაძე და კომპანია"

თანამდებობა	გვარი	ხელმოწერა	თარიღ.
დირექტორი	რ.კირკიტაძე		
ახომა	დ.მაჭარაშვილი		
დაამუშავა	დ.მაჭარაშვილი		

მასშტაბი	მ.1:150	ჭრილი 1-1	
თარიღი	10.02.2018		
სტადია		ფურცლები	ფურც.
მშენებარე			

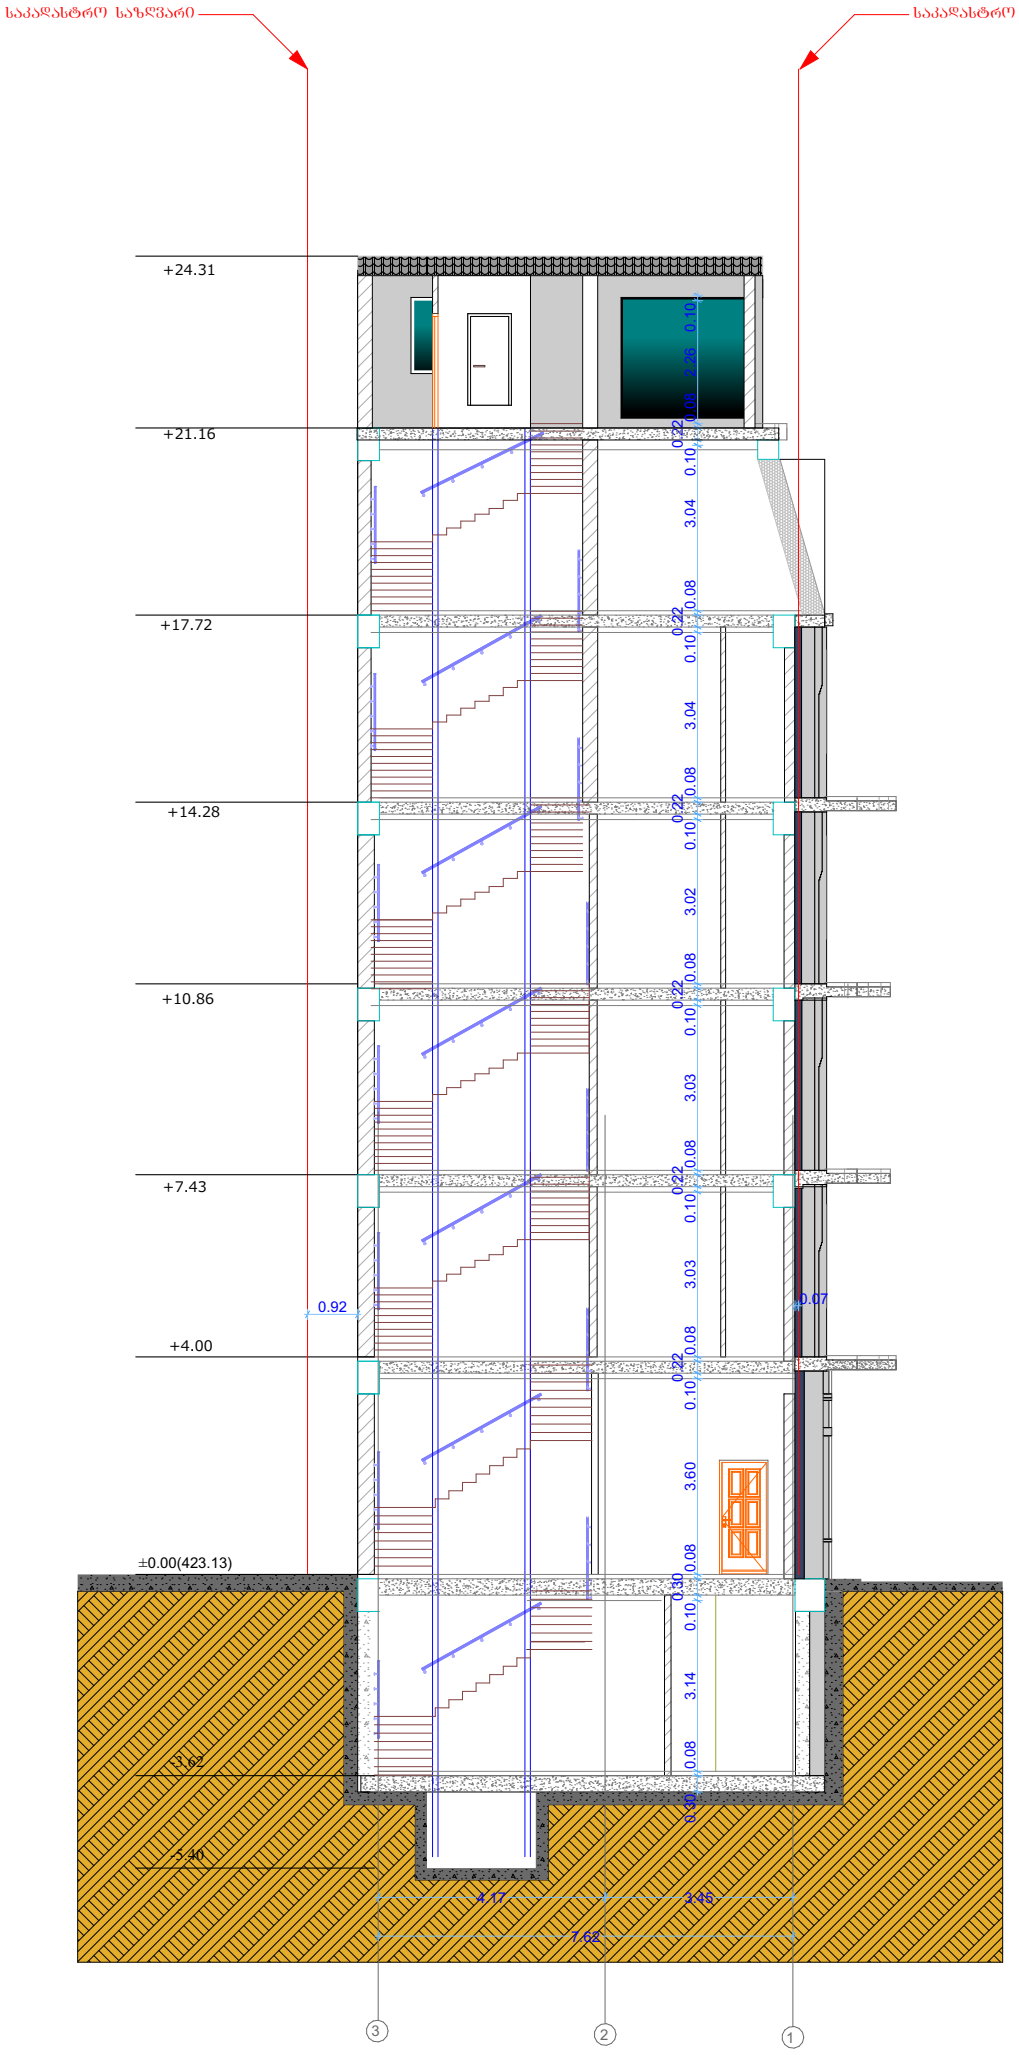

A-3	თბილისი 2018წ.		

ექსპლიკაცია

პირობითი ნიშნები

შენიშვნები

დამკვეთი:
შპს „პუშკინი“

შეთანხმებულია დამკვეთთან:

ხელმოწერა

არქიტექტურული პროექტი

მისამართი

ქ. თბილისი,ბოჭორმის ქ. №1

შ.პ.ს. „კირკიტაძე და კომპანია"

თანამდებობა	გვარი	ხელმოწერა	თარიღ.
დირექტორი	რ.კირკიტაძე		
აზომა	დ.მაჭარაშვილი		
დაამუშავა	დ.მაჭარაშვილი		

მასშტაბი	მ.1:150	ჭრილი 2-2	
თარიღი	10.02.2018		
სტადია		ფურცლები	ფურც.
მშენებარე			