
საპროექტო ფასადი



საპროექტო ფასადი

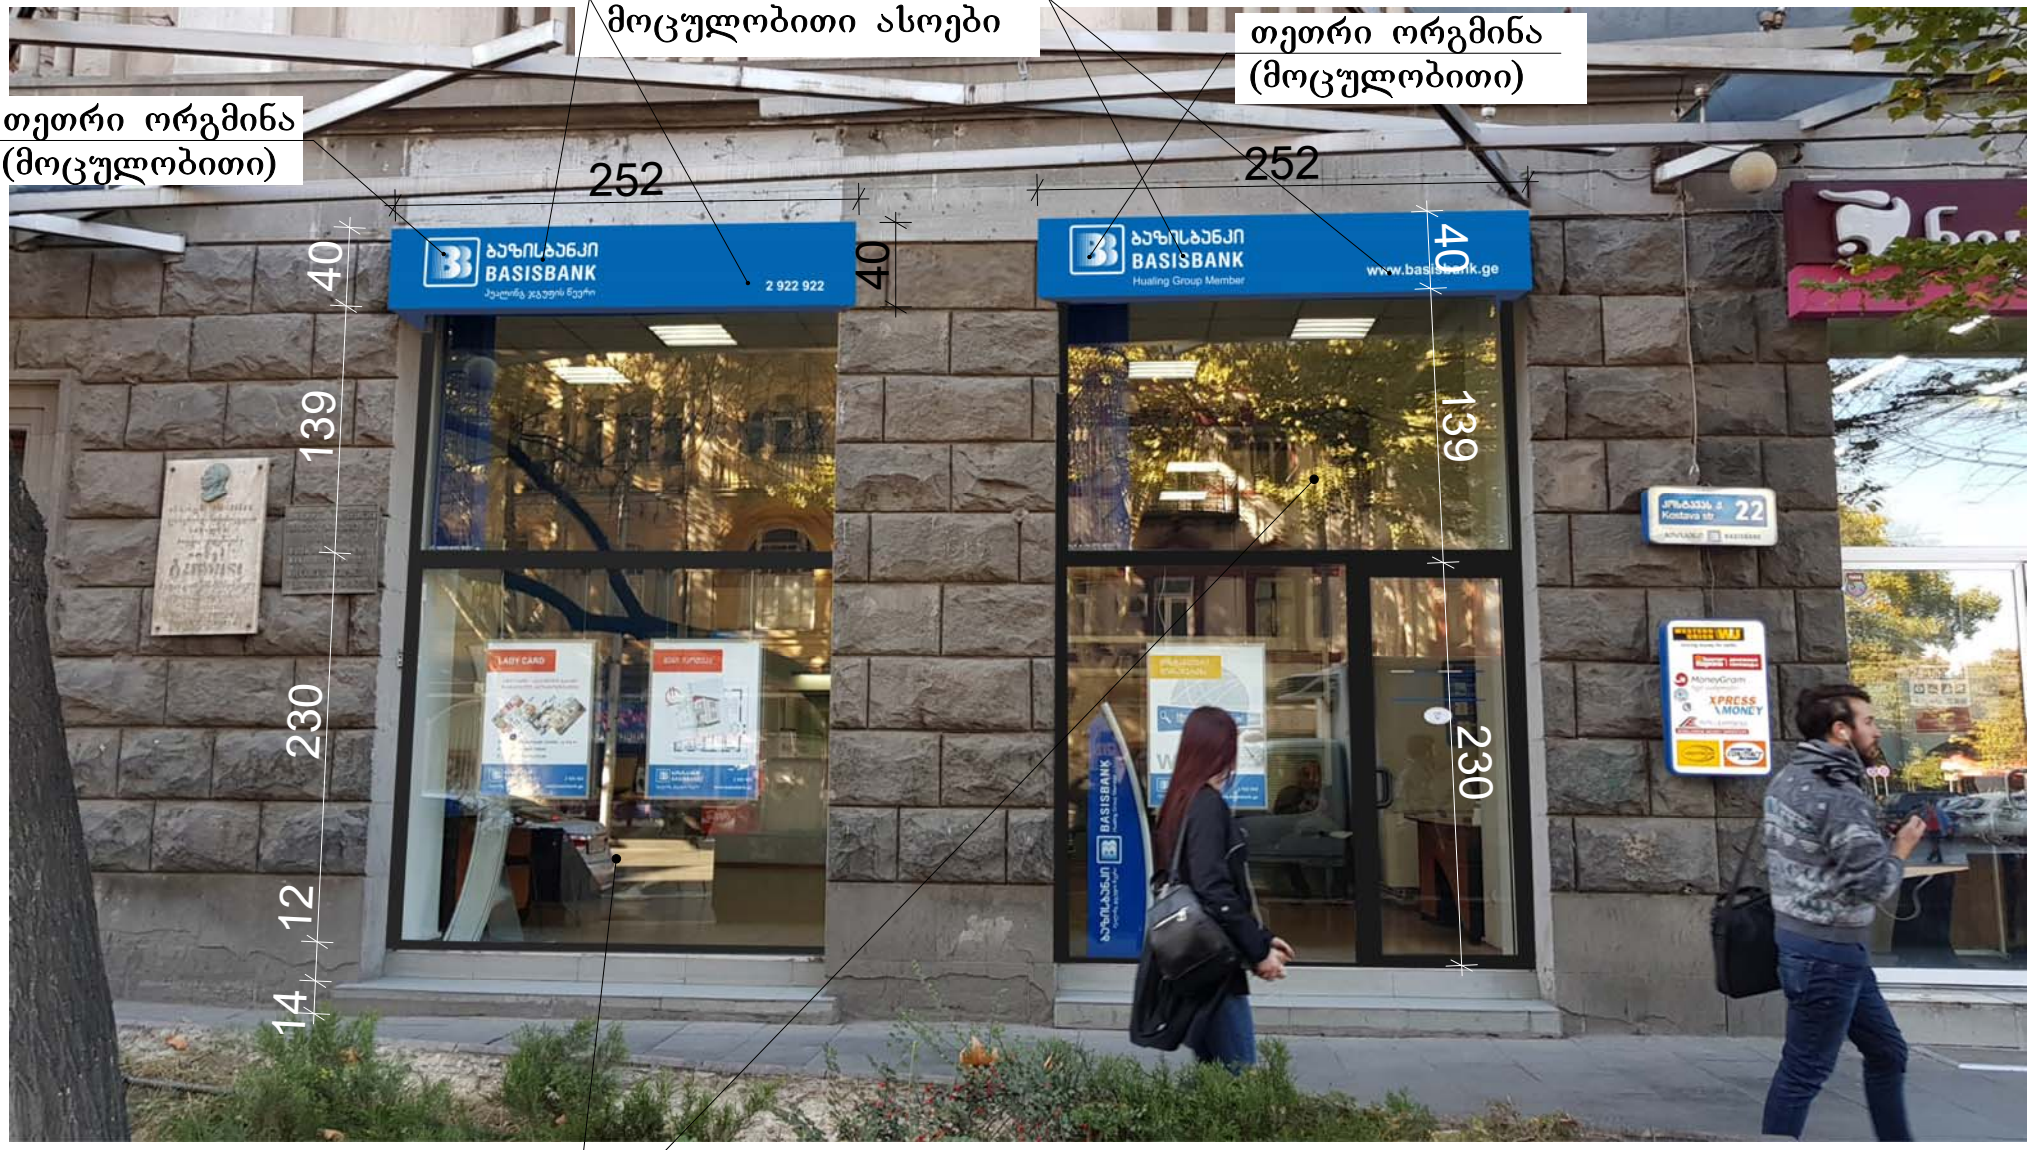