პირველი სართულის გეგმა მ. 1 : 300

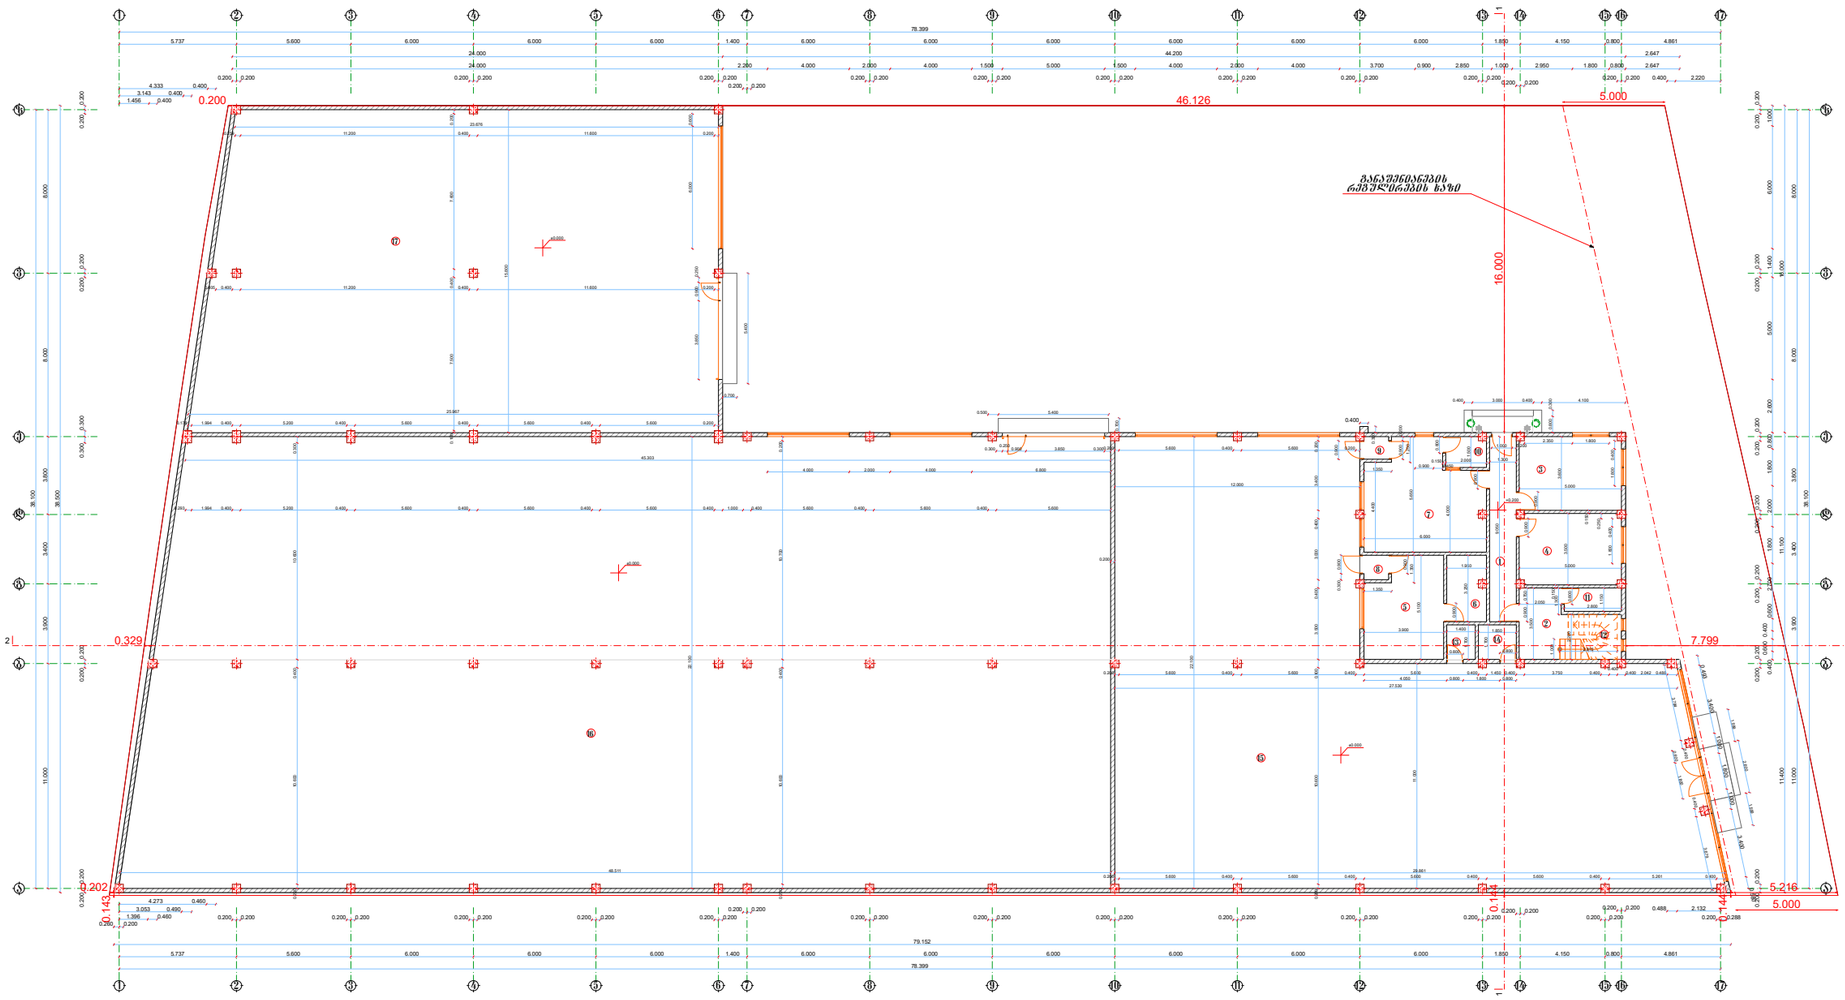

ექსპლიკაცია

1.	კოლიდორი	- 11.8 მ²
2.	კოლიდორი	- 7.7 მ²
3.	კაბინეტი	- 18.0 მ²
4.	სამზარეულო	- 17.4 მ²
5.	კაბინეტი	- 18.1 მ²
6.	სააშ.ჯნაპ	- 6.5 მ²
7.	კაბინეტი	- 28.6 მ²
8.	ტამბური	- 1.7 მ²
9.	ტამბური	- 1.6 მ²
10.	სამაგისო	- 3.0 მ²
11.	ტუალეტი	- 3.3 მ²
12.	კიბის უჯრედი	- 6.1 მ²
13.	ტუალეტი	- 2.4 მ²
14.	ტუალეტი	- 3.1 მ²
15.	მაღაზია	- 447.1 მ²
16.	საწყობი	- 1033.7 მ²
17.	კომერციული ფართი	- 391.2 მ²

საერთო ფართი - 2001.3 მ²

შენიშვნები

1. ზომები და ნიშნულები მოცემულია მეტრებში.
2. ჭრილი 1-1 იხილეთ შრც. ას-11
3. ჭრილი 2-2 იხილეთ შრც. ას-12
4. ყველა ხის მასალა ანტისეპტირდება და იღებება ცეცხლგამძლე საღებავით.

დირექტორი		გელა ტოკლიკიშვილი	შ.პ.ს	**ტოკლი**	შ.პ.ს. „მარშალ" - ს მრავალფუნქციური შენობა მის : ქ. ობოლისა. შემოქმედის ქუჩა №3 (შემოქმედის ქუჩა №14)		
				ტელ: 599 78 38 64	მიწის საკადასტრო კოდი 01.11.19.002.012		
ავტორი		გიორგი ტოკლიკიშვილი		ნაწილი : არქიტექტურული		დაკვეთა № 01.05.2018	
არქიტექტორი		გიორგი ტოკლიკიშვილი		პირველი სართულის გეგმა		სტად.	შრც.	რაოდ.	მას შ.
დამკვეთი		შ.პ.ს. „მარშალ"-ს დირექტორი სერგეი გიორგაძე				ტ. მ.	ას-4		300

მეორე სართულის გეგმა მ. 1 : 300

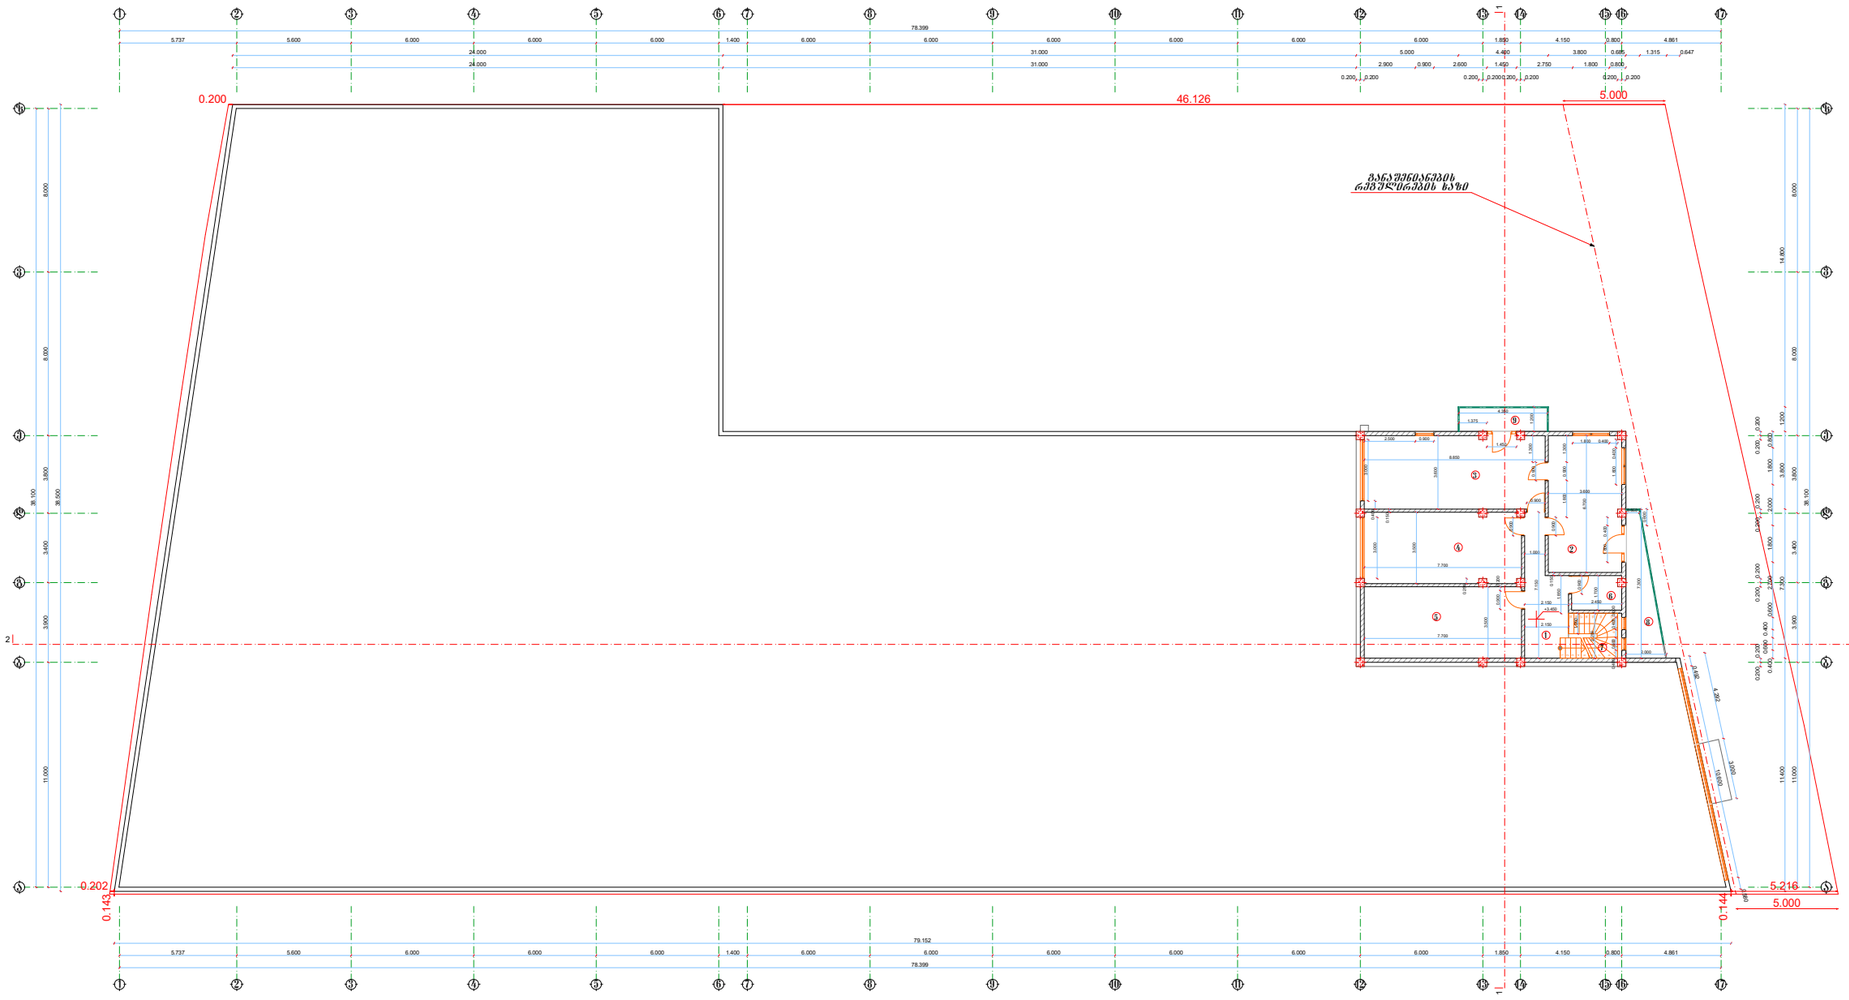

ექსპლიკაცია

1. კოლიდორი	- 11.8 მ²
2. კაბინეტი	- 24.5 მ²
3. კაბინეტი	- 32.3 მ²
4. კაბინეტი	- 26.8 მ²
5. სათავსო	- 27.1 მ²
6. ტუალეტი	- 4.2 მ²
7. პირის შეკრული	- 5.7 მ²
8. აივანი	- 9.9 მ²
9. აივანი	- 5.3 მ²

სართოს ფართი - 147.6 მ²

შენიშვნები

1. ზომები და ნიშნულები მოცემულია მეტრებში.
2. ჭრილი 1-1 იხილეთ შრც. ას-11
3. ჭრილი 2-2 იხილეთ შრც. ას-12
4. ყველა ხის მასალა ანტისეპტირდება და იღებება ცეცხლგამძლე საღებავით.

დირექტორი		გელა ტოკლიკიშვილი	შ.პ.ს	**ტოკლი**	შ.პ.ს. „მარული“ - ს მრავალფუნქციური შენობა ქობ : ქ. ობულეთი, შემოქლიმის ქუჩა №3 (ფუძერგების ქუჩა №14) პროექტის საკადასტრო კოდი 01.11.19.002.012
				ტელ: 599 78 38 64	
არქიტექტორი		გიორგი ტოკლიკიშვილი		ნაწილი : არქიტექტურული	დაკვეთა № 01.05.2018
არქიტექტორი		გიორგი ტოკლიკიშვილი		მეორე სართულის გეგმა	სტად. შრც. რაოდ. მას შ.
დაკვეთი		შ.პ.ს. „მარული“-ს დირექტორი ხელმძღ გიორგაძე			ტ. მ. ას 300

ჯიდაქანების		ბეტონის მოპირკეთების					
ასფალტის		მიმდებარე მოპირკეთების					
ასფალტბეტონის		მიმდებარე მოპირკეთების					
ჯამი:							
