ჭრილი 1-1 მ. 1 : 300

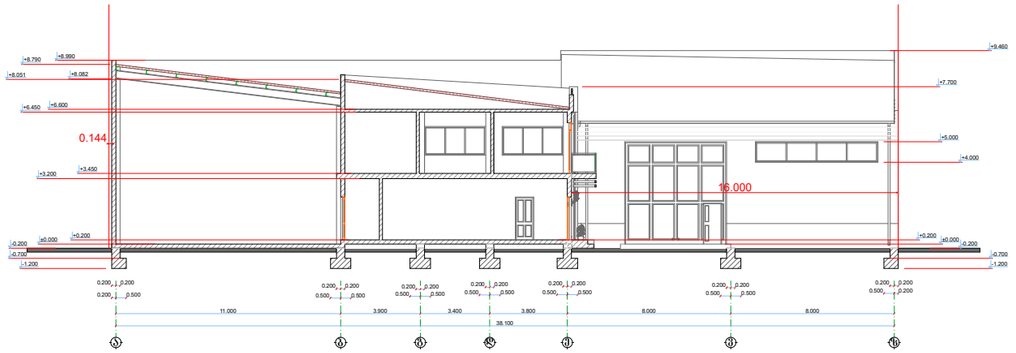

შენიშვნები

1. ზომები და ნიშნულები მოცემულია მეტრებში.
2. ჭრილი 1-1 იხილეთ ფურც. ას-3 , ას-4 , ას-5 , ას-6
3. ყველა ხის მასალა ანტისეპტირდება
   და იღებება ცეცხლგამძლე საღებავით.

დირექტორი		გელა ტოკლიკიშვილი	შ.პ.ს	ტოკლი	შ.პ.ს. □მარულა□ - ს მრავალფუნქციური შენობა მის : ქ. თბილისი, შეშელიძის ქუჩა №3 (ფეიქრების ქუჩა №14) მიწის საკადასტრო კოდი 01.11.19.002.012
ავტორი		გიორგი ტოკლიკიშვილი		ტელ: 599 78 38 64	
			ნაწილი : არქიტექტურული		დაკვეთა № 01.05.2018
არქიტექტორი		გიორგი ტოკლიკიშვილი	ჭრილი 1-1		
დამკვეთი		შ.პ.ს. □მარულა□-ს დირექტორი სერგო გიორგაძე			

სტად.	ფურც.	რაოდ.	მასშ.
ტ. მ.	ას		300

ჭრილი 2-2 მ. 1 : 300

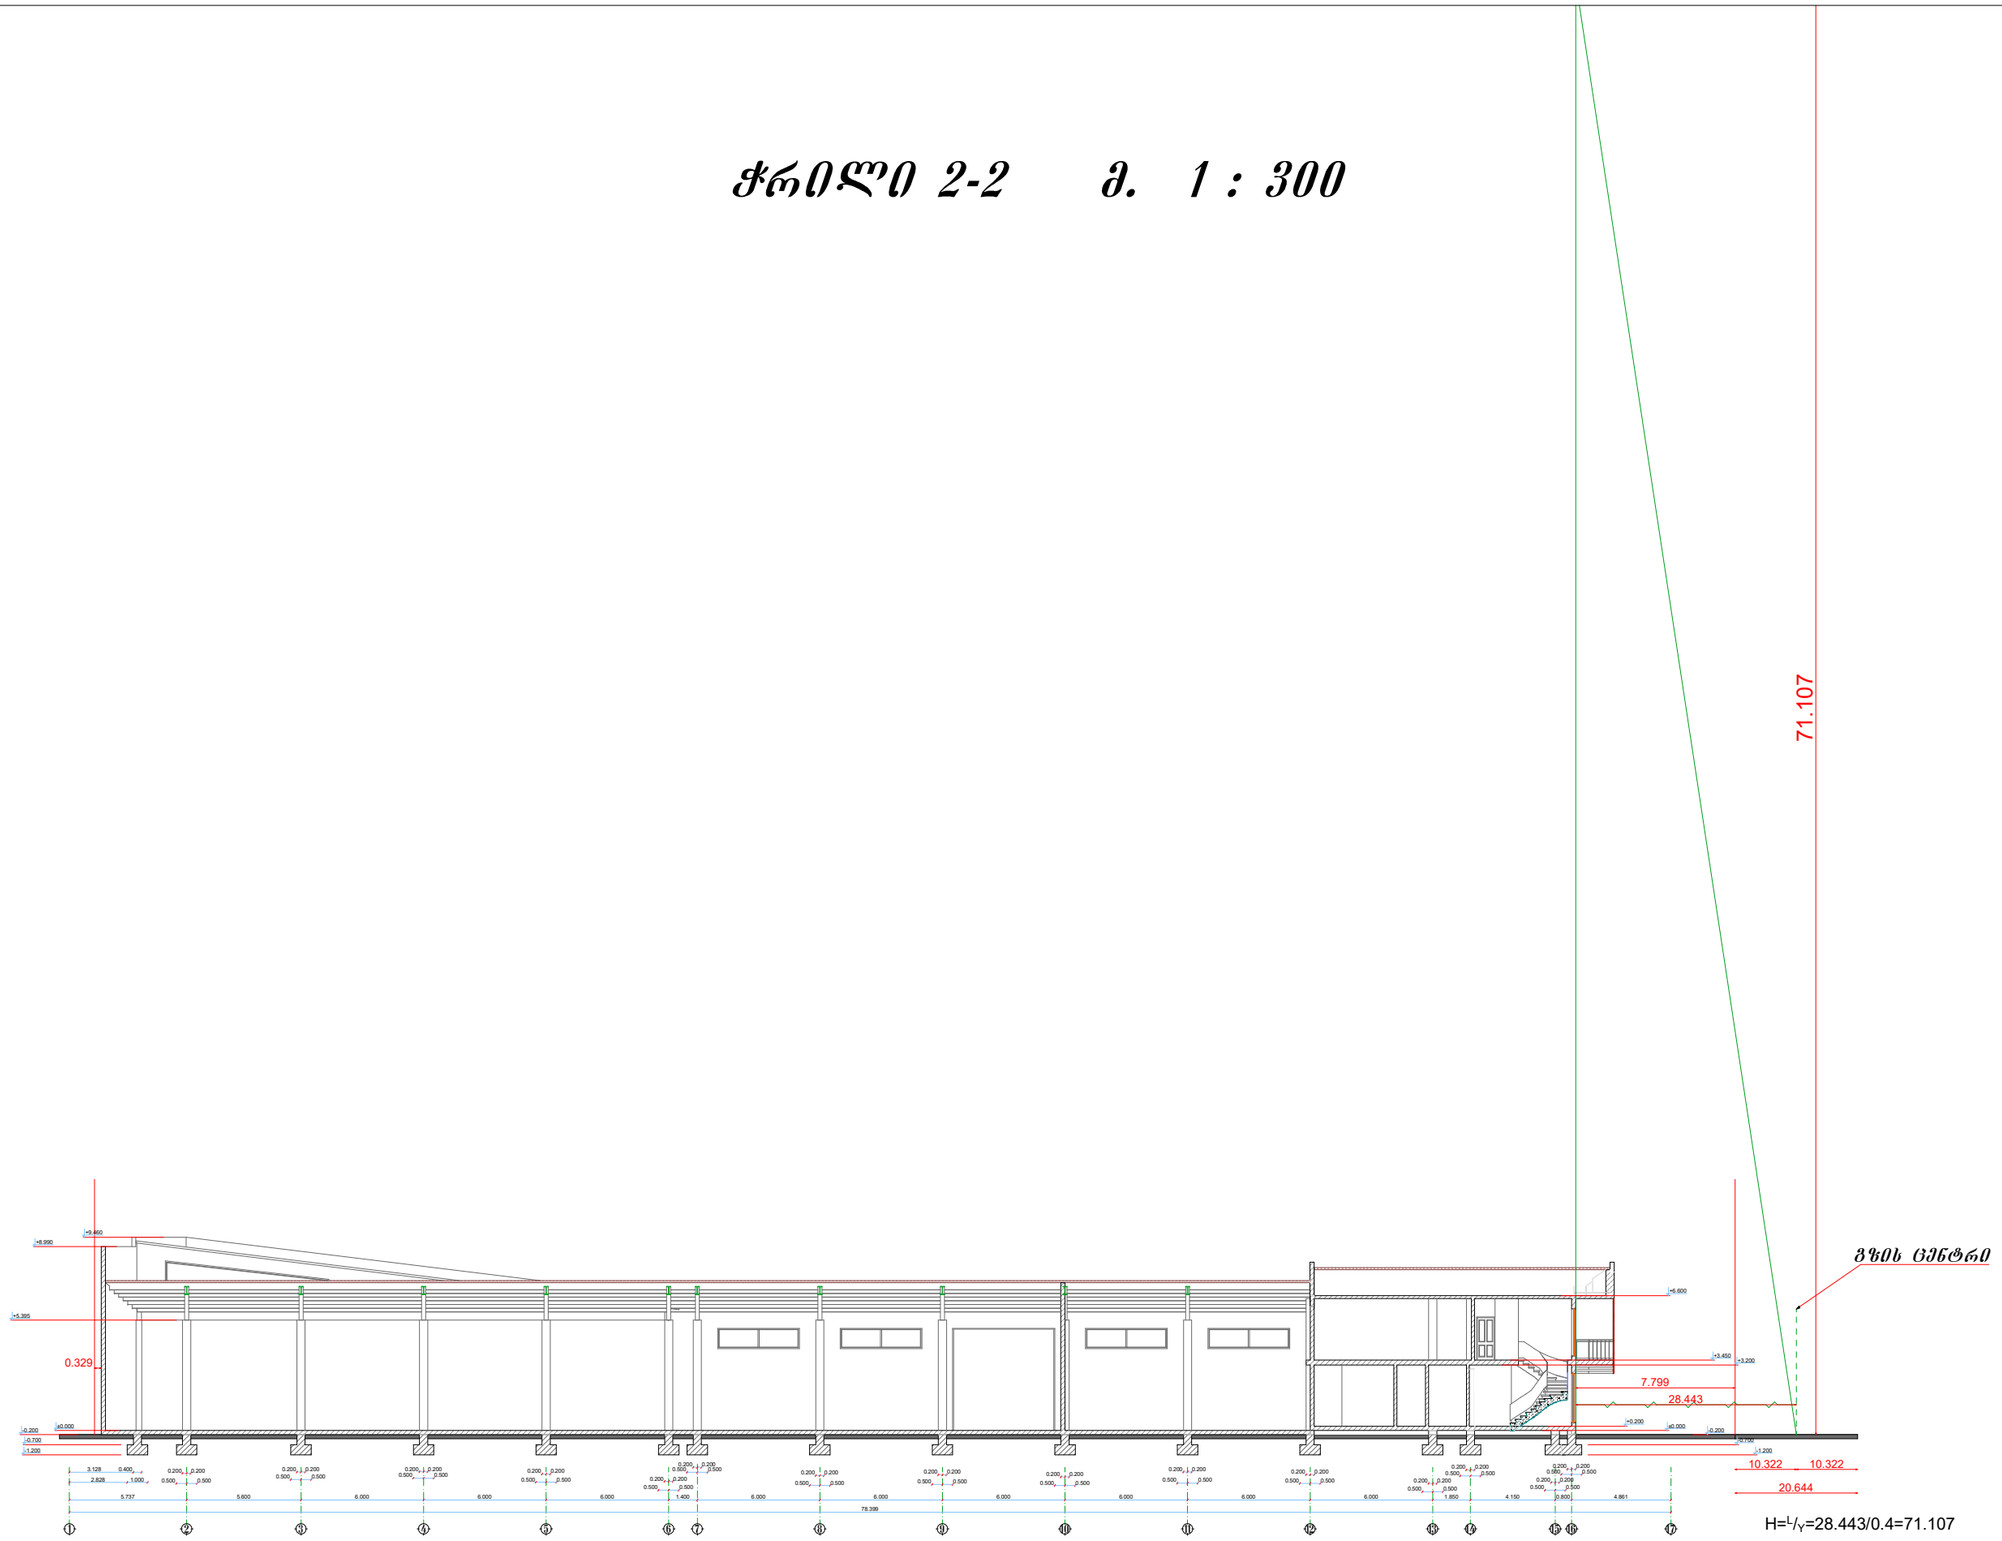

H=L/Y=28.443/0.4=71.107

შენიშვნები

1. ზომები და ნიშნულები მოცემულია მეტრებში.
2. ჭრილი 2-2 იხილეთ შურც. ას-3 , ას-4 , ას-5 , ას-6
3. ყველა ხის მასალა ანტისეპტირდება და იღებება ცეცხლგამძლე საღებავით.

დირექტორი		გელა ტოკლიკიშვილი	შ.პ.ს	ტოკლი	შ.პ.ს. □მარულა□ - ს მრავალფუნქციური შენობა მის : ქ. თბილისი, შეშელიძის ქუჩა №3 (შეიქრების ქუჩა №14) მიწის საკადასტრო კოდი 01.11.19.002.012
				ტელ: 599 78 38 64	
ავტორი		გიორგი ტოკლიკიშვილი			
			ნაწილი : არქიტექტურული		დაკვეთა № 01.05.2018
არქიტექტორი		გიორგი ტოკლიკიშვილი	ჭრილი 2-2		
დამკვეთი		შ.პ.ს. □მარულა□-ს დირექტორი სერგო გიორგაძე			

სტად.	ფურც.	რაოდ.	მასშ.
ტ. მ.	ას		300