ფასადი 1-17 ღერძებს შორის მ. 1 : 300

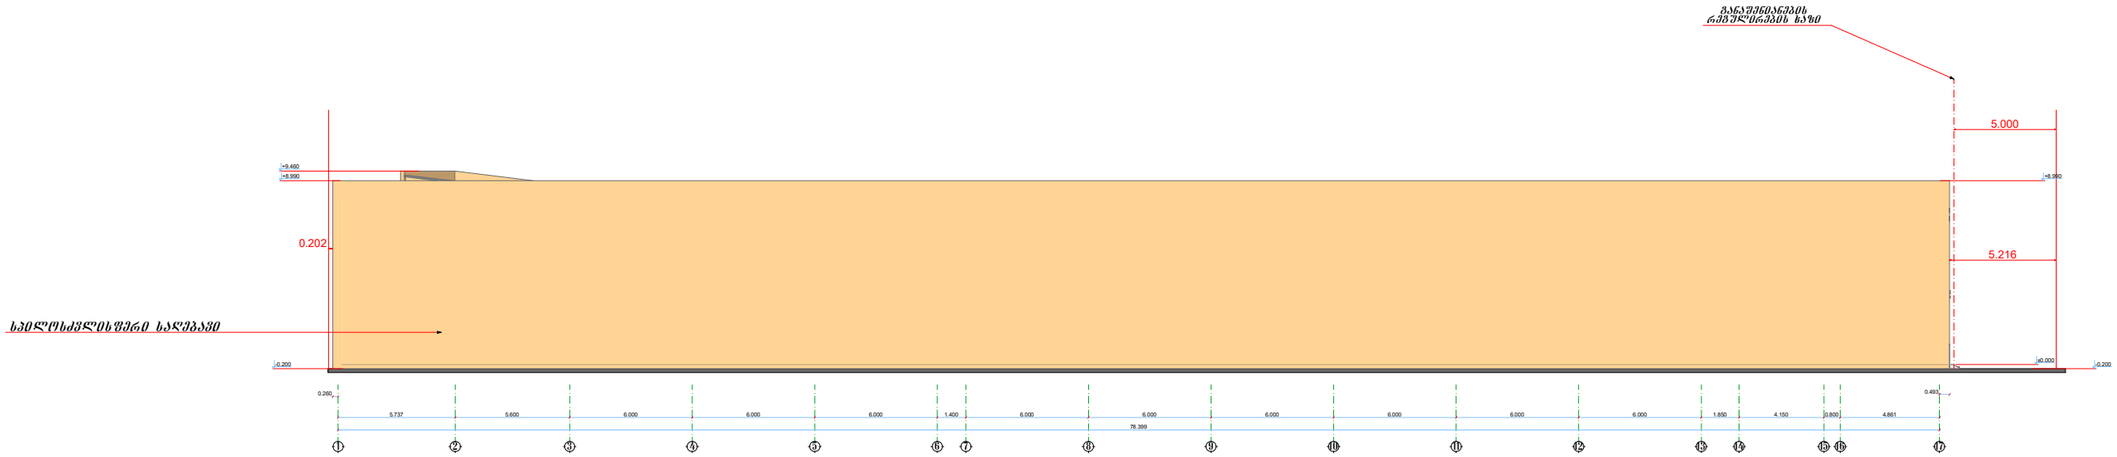

შენიშვნები

1. ზომები და ნიშნულები მოცემულია მეტრებში.
2. ყველა ხის მასალა ანტისეპტირდება და იღებება ცეცხლგამძლე საღებავით.

დირექტორი		გელა ტოკლიკიშვილი	შ.პ.ს	ტოკლი	შ.პ.ს. □მარულა□ - ს მრავალფუნქციური შენობა მის : ქ. თბილისი, შეშელიძის ქუჩა №3 (ფეიქრების ქუჩა №14) მიწის საკადასტრო კოდი 01.11.19.002.012
				ტელ: 599 78 38 64	
ავტორი		გიორგი ტოკლიკიშვილი			
			ნაწილი : არქიტექტურული		დაკვეთა № 01.05.2018
არქიტექტორი		გიორგი ტოკლიკიშვილი	ფასადი 1-17 ღერძებს შორის		
დამკვეთი		შ.პ.ს. □მარულა□-ს დირექტორი სერგო გიორგაძე			

სტად.	ფურც.	რაოდ.	მასშ.
ტ. მ.	ას		300

ფასადი 17-1 ღერძებს შორის მ. 1 : 300

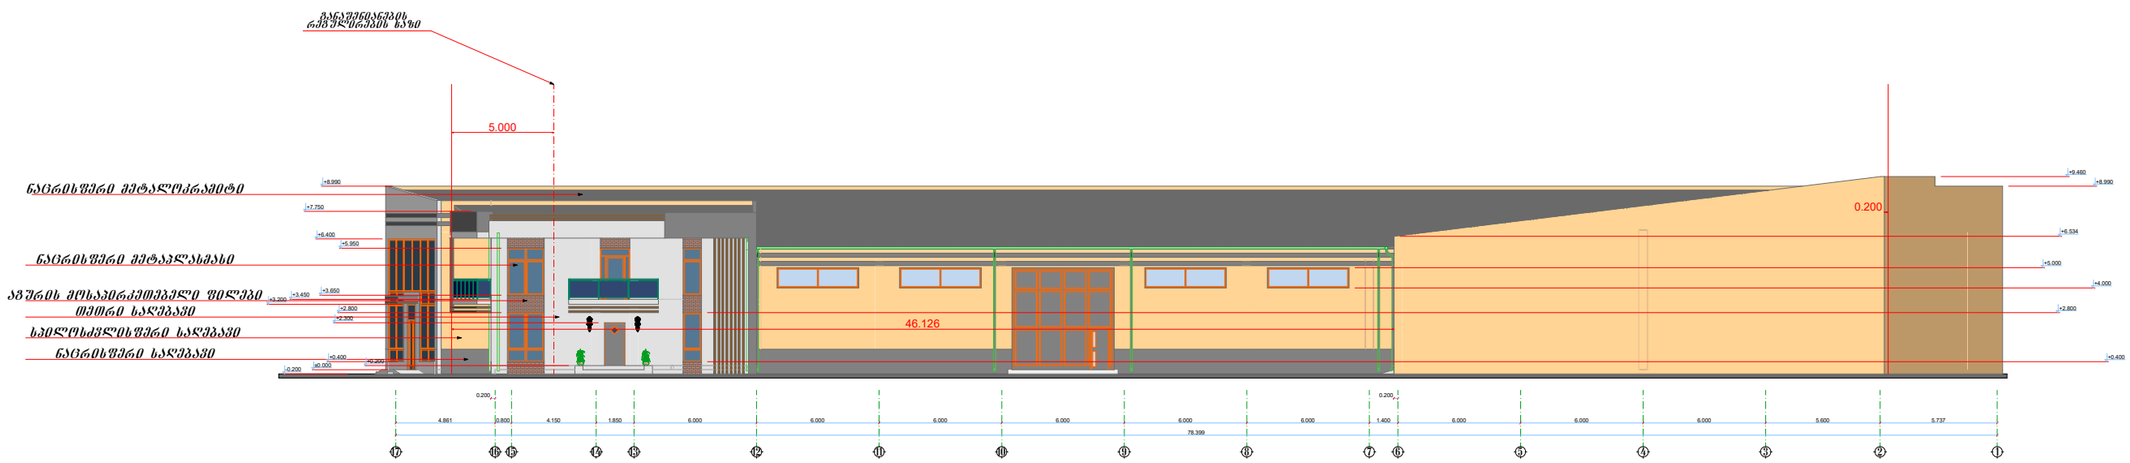

შენიშვნები

1. ზომები და ნიშნულები მოცემულია მეტრებში.
2. ყველა ხის მასალა ანტისეპტირდება
   და იღებება ცეცხლგამძლე საღებავით.

დირექტორი		გელა ტოკლიკიშვილი	შ.პ.ს	ტოკლი	შ.პ.ს. □მარულა□ - ს მრავალფუნქციური შენობა მის : ქ. თბილისი, შეშელიძის ქუჩა №3 (ფეიქრების ქუჩა №14) მიწის საკადასტრო კოდი 01.11.19.002.012
				ტელ: 599 78 38 64	
ავტორი		გიორგი ტოკლიკიშვილი			
			ნაწილი : არქიტექტურული		დაკვეთა № 01.05.2018
არქიტექტორი		გიორგი ტოკლიკიშვილი	ფსადი 17-1 ღერძებს შორის		
დამკვეთი		შ.პ.ს. □მარულა□-ს დირექტორი სერგო გიორგაძე			

სტად.	ფურც.	რაოდ.	მასშ.
ტ. მ.	ას		300

ש.ת.ר. בתכנון ראשוני - ל תכנית שינוי לתכנית מקומית מתחם מגורים מוסדי מס' (שינוי לתכנית מתחם מגורים מוסדי מס') מס' : ג. מועצה מקומית בית שמש מחוז ירושלים מרחב תכנון מקומי לוד, ת.ת.ל.ש.ר.ח.ת.ל.ש.ר.ח.ת.ל.ש.ר.ח

ფასადი ზ-ა ღერძებს შორის მ. 1 : 300

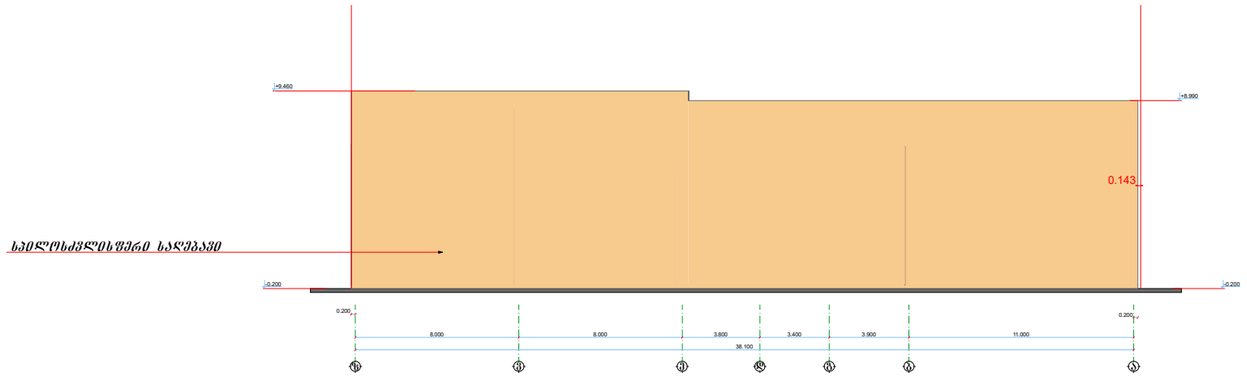

შენიშვნები

1. ზომები და ნიშნულები მოცემულია მეტრებში.
2. ყველა ხის მასალა ანტისეპტირდება და იღებება ცეცხლგამძლე საღებავით.

დირექტორი		გელა ტოკლიკიშვილი	შ.პ.ს	ტოკლი	შ.პ.ს. □მარულა□ - ს მრავალფუნქციური შენობა მის : ქ. თბილისი, შეშელიძის ქუჩა №3 (ფეიქრების ქუჩა №14) მიწის საკადასტრო კოდი 01.11.19.002.012
				ტელ: 599 78 38 64	
ავტორი		გიორგი ტოკლიკიშვილი			
			ნაწილი : არქიტექტურული		დაკვეთა № 01.05.2018
არქიტექტორი		გიორგი ტოკლიკიშვილი	ფასადი ზ-ა ღერძებს შორის		
დამკვეთი		შ.პ.ს. □მარულა□-ს დირექტორი სერგო ბიორგაძე			

სტად.	ფურც.	რაოდ.	მასშ.
ტ. მ.	ას		300