ავტოფარეხი -9.900 ნიშნულზე

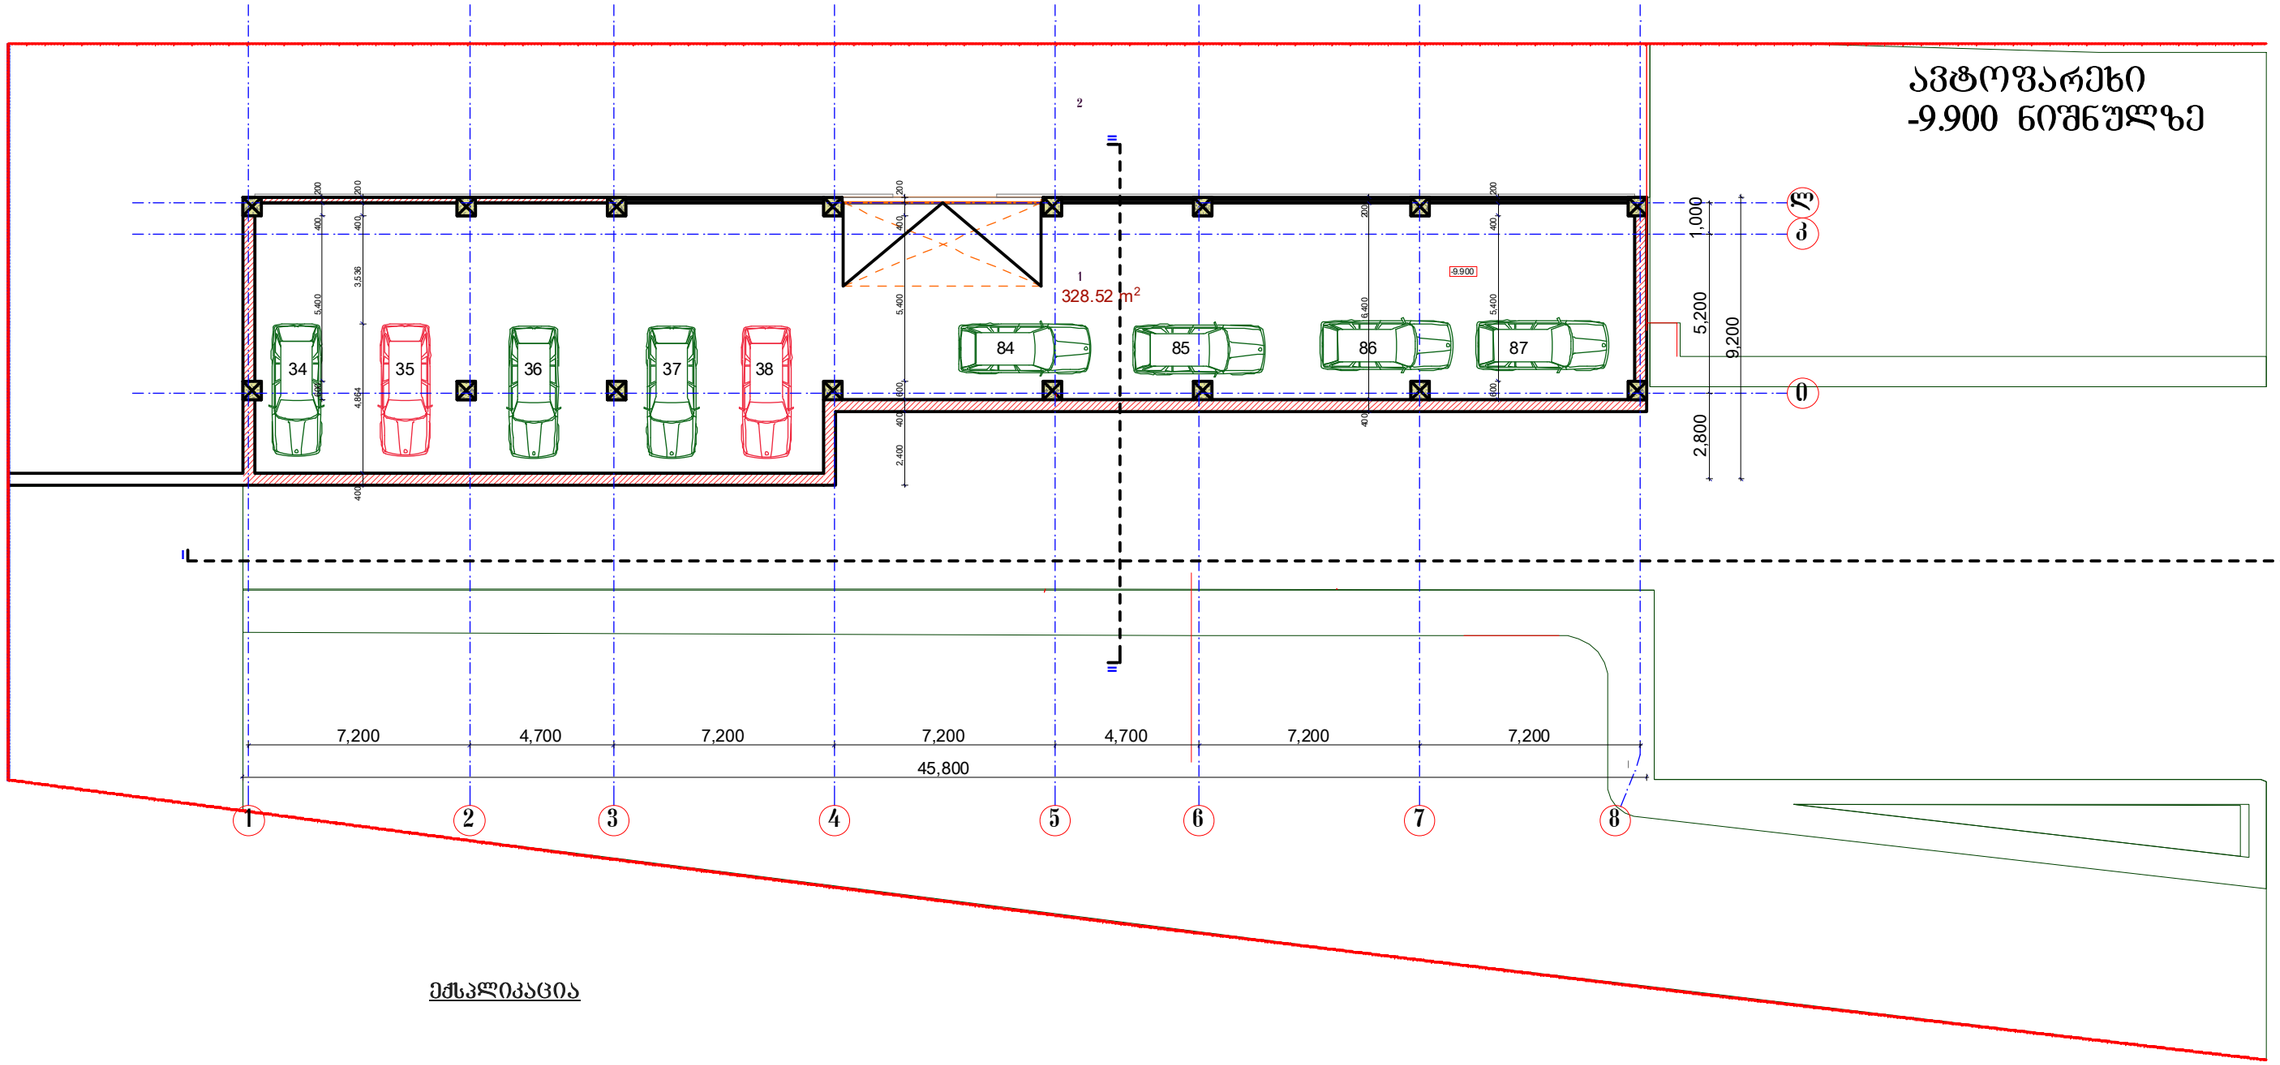

ექსპლიკაცია

1. ავტოსადგომი - 328.52 მ2
2. პანდუსი

შ.პ.ს. " არქ-ქრიატიონ "				2011
დირექტორი		ნ.გეგეჭკორი	ქ. თბილისი, ვაკე-საბურთალოს რაიონი, საბურთალოს საცხოვრებელი რაიონის VII კვარტალი მრავალბინიანი საცხ. სახლი (კორექტირება)	
ავტორი		ი.საბანაძე		
შემსრულა		მ.თანიაშვილი		
			მ 1:200	სტადია / ფურც. / ფურც.რ
			ავტოფარეხი -9.900 ნიშნულზე	პრ. / ა-3 / ა-21
				დაკვეთა №

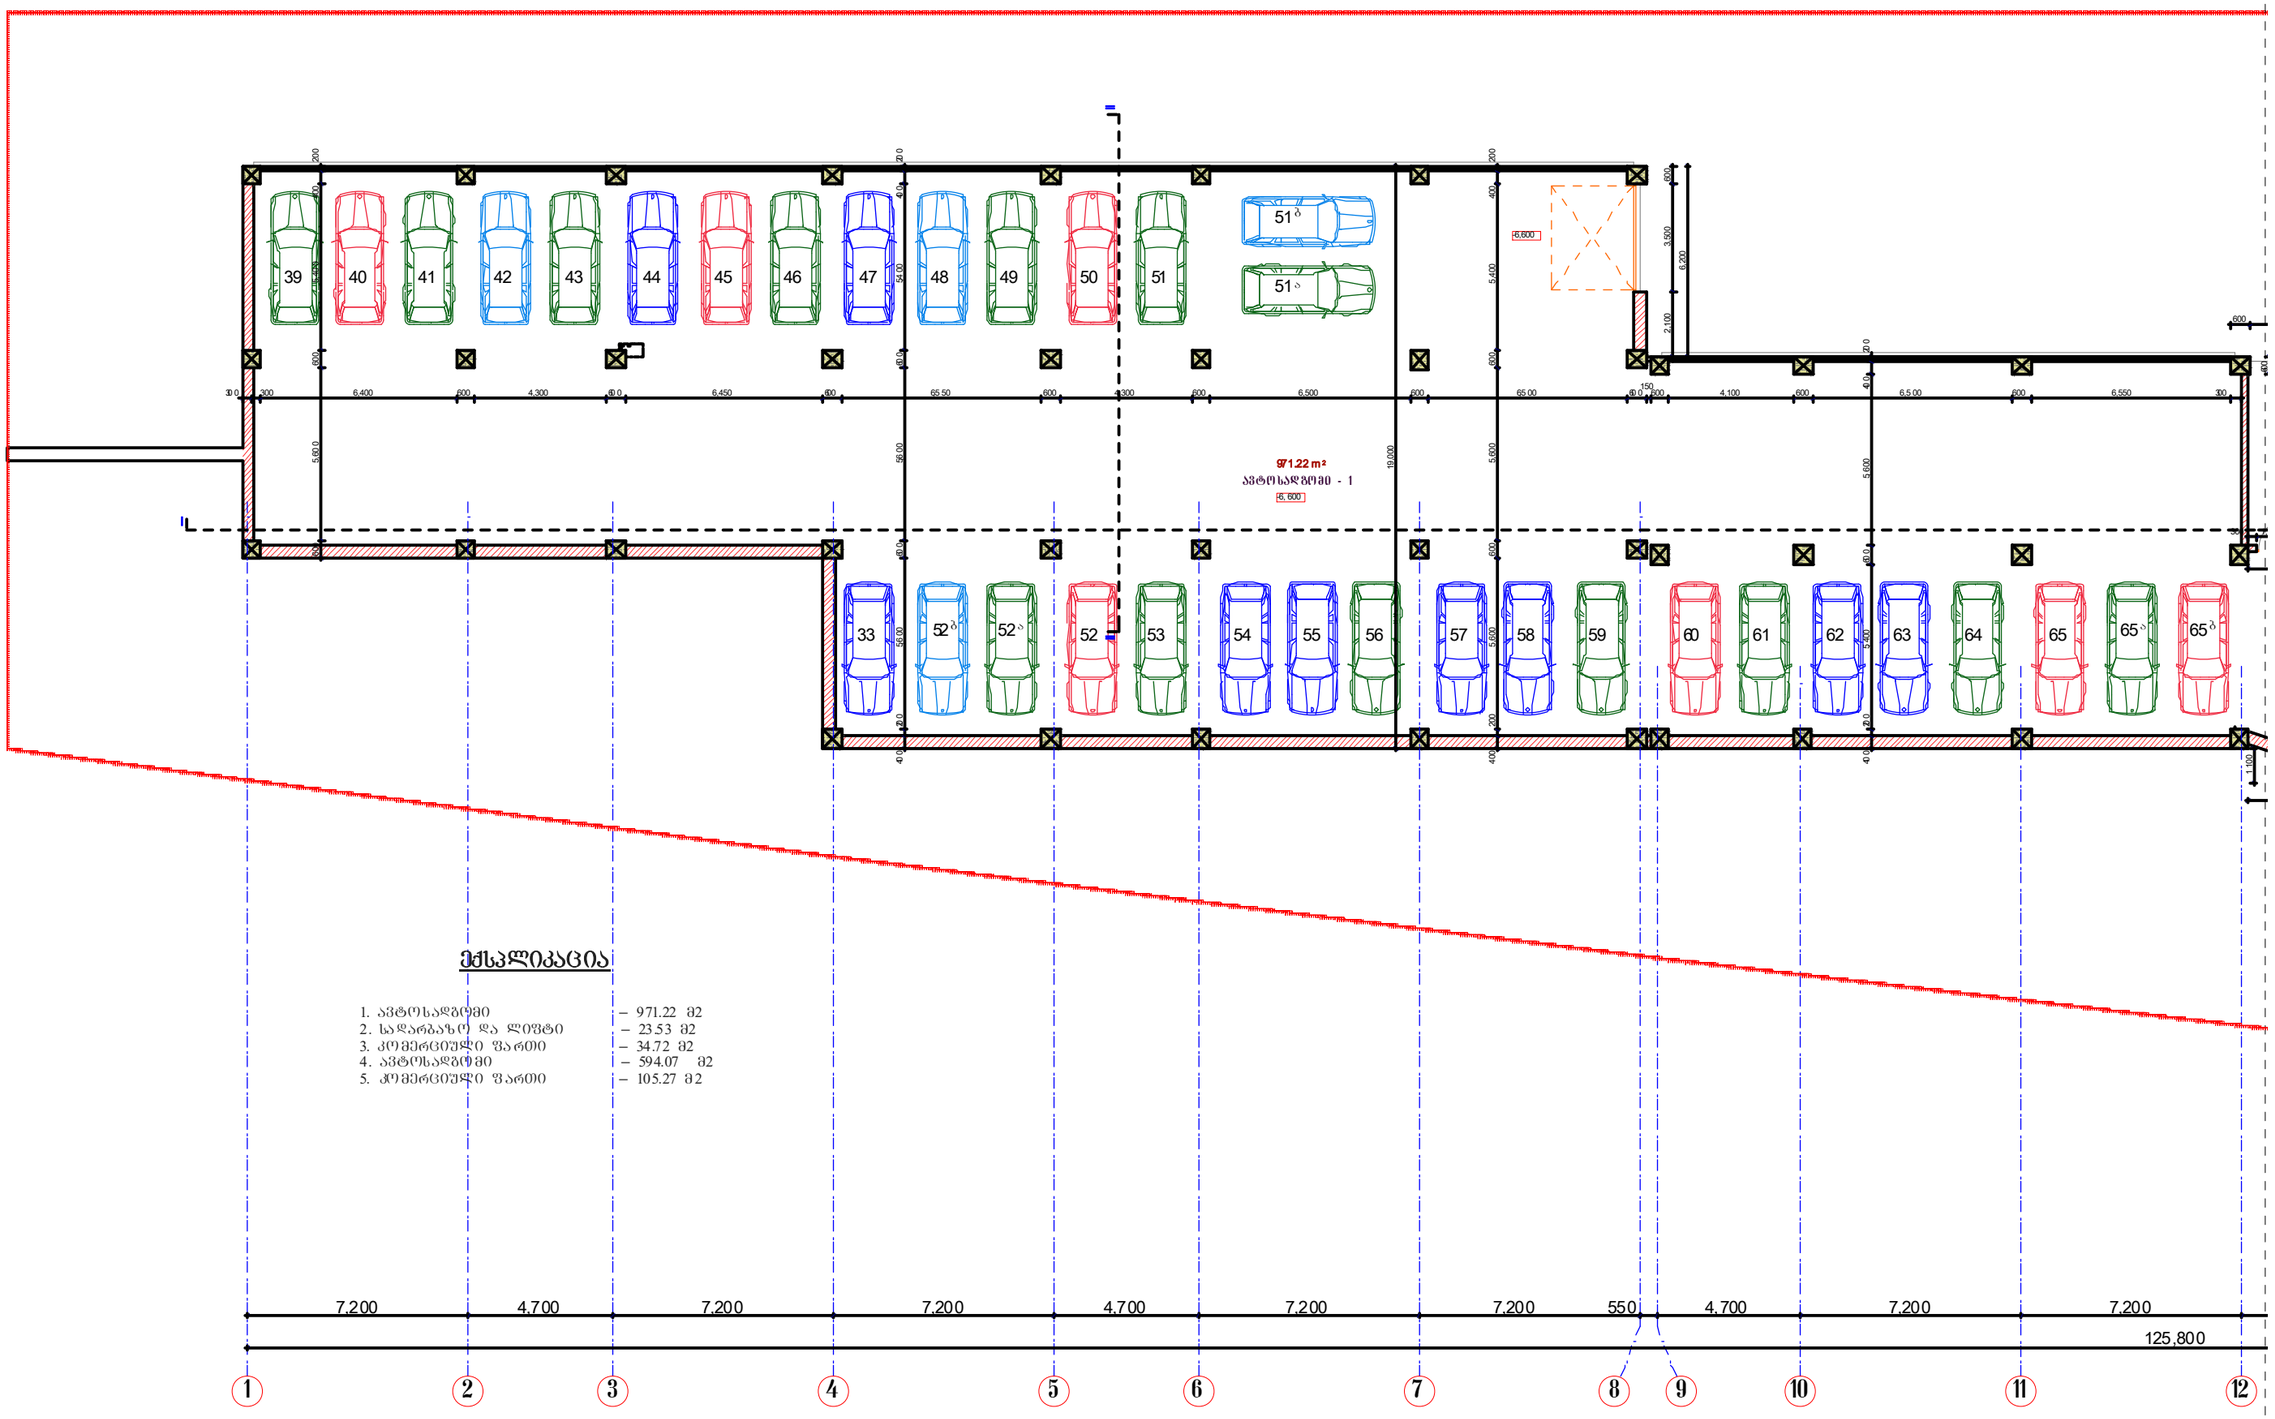

ექსპლიკაცია

1.	ავტოსადგომი	– 971.22 მ2
2.	სადარბაზო და ლიფტი	– 23.53 მ2
3.	კომერციული ფართი	– 34.72 მ2
4.	ავტოსადგომი	– 594.07 მ2
5.	კომერციული ფართი	– 105.27 მ2

ავტოფარეხი -6.600 ნიშნულზე

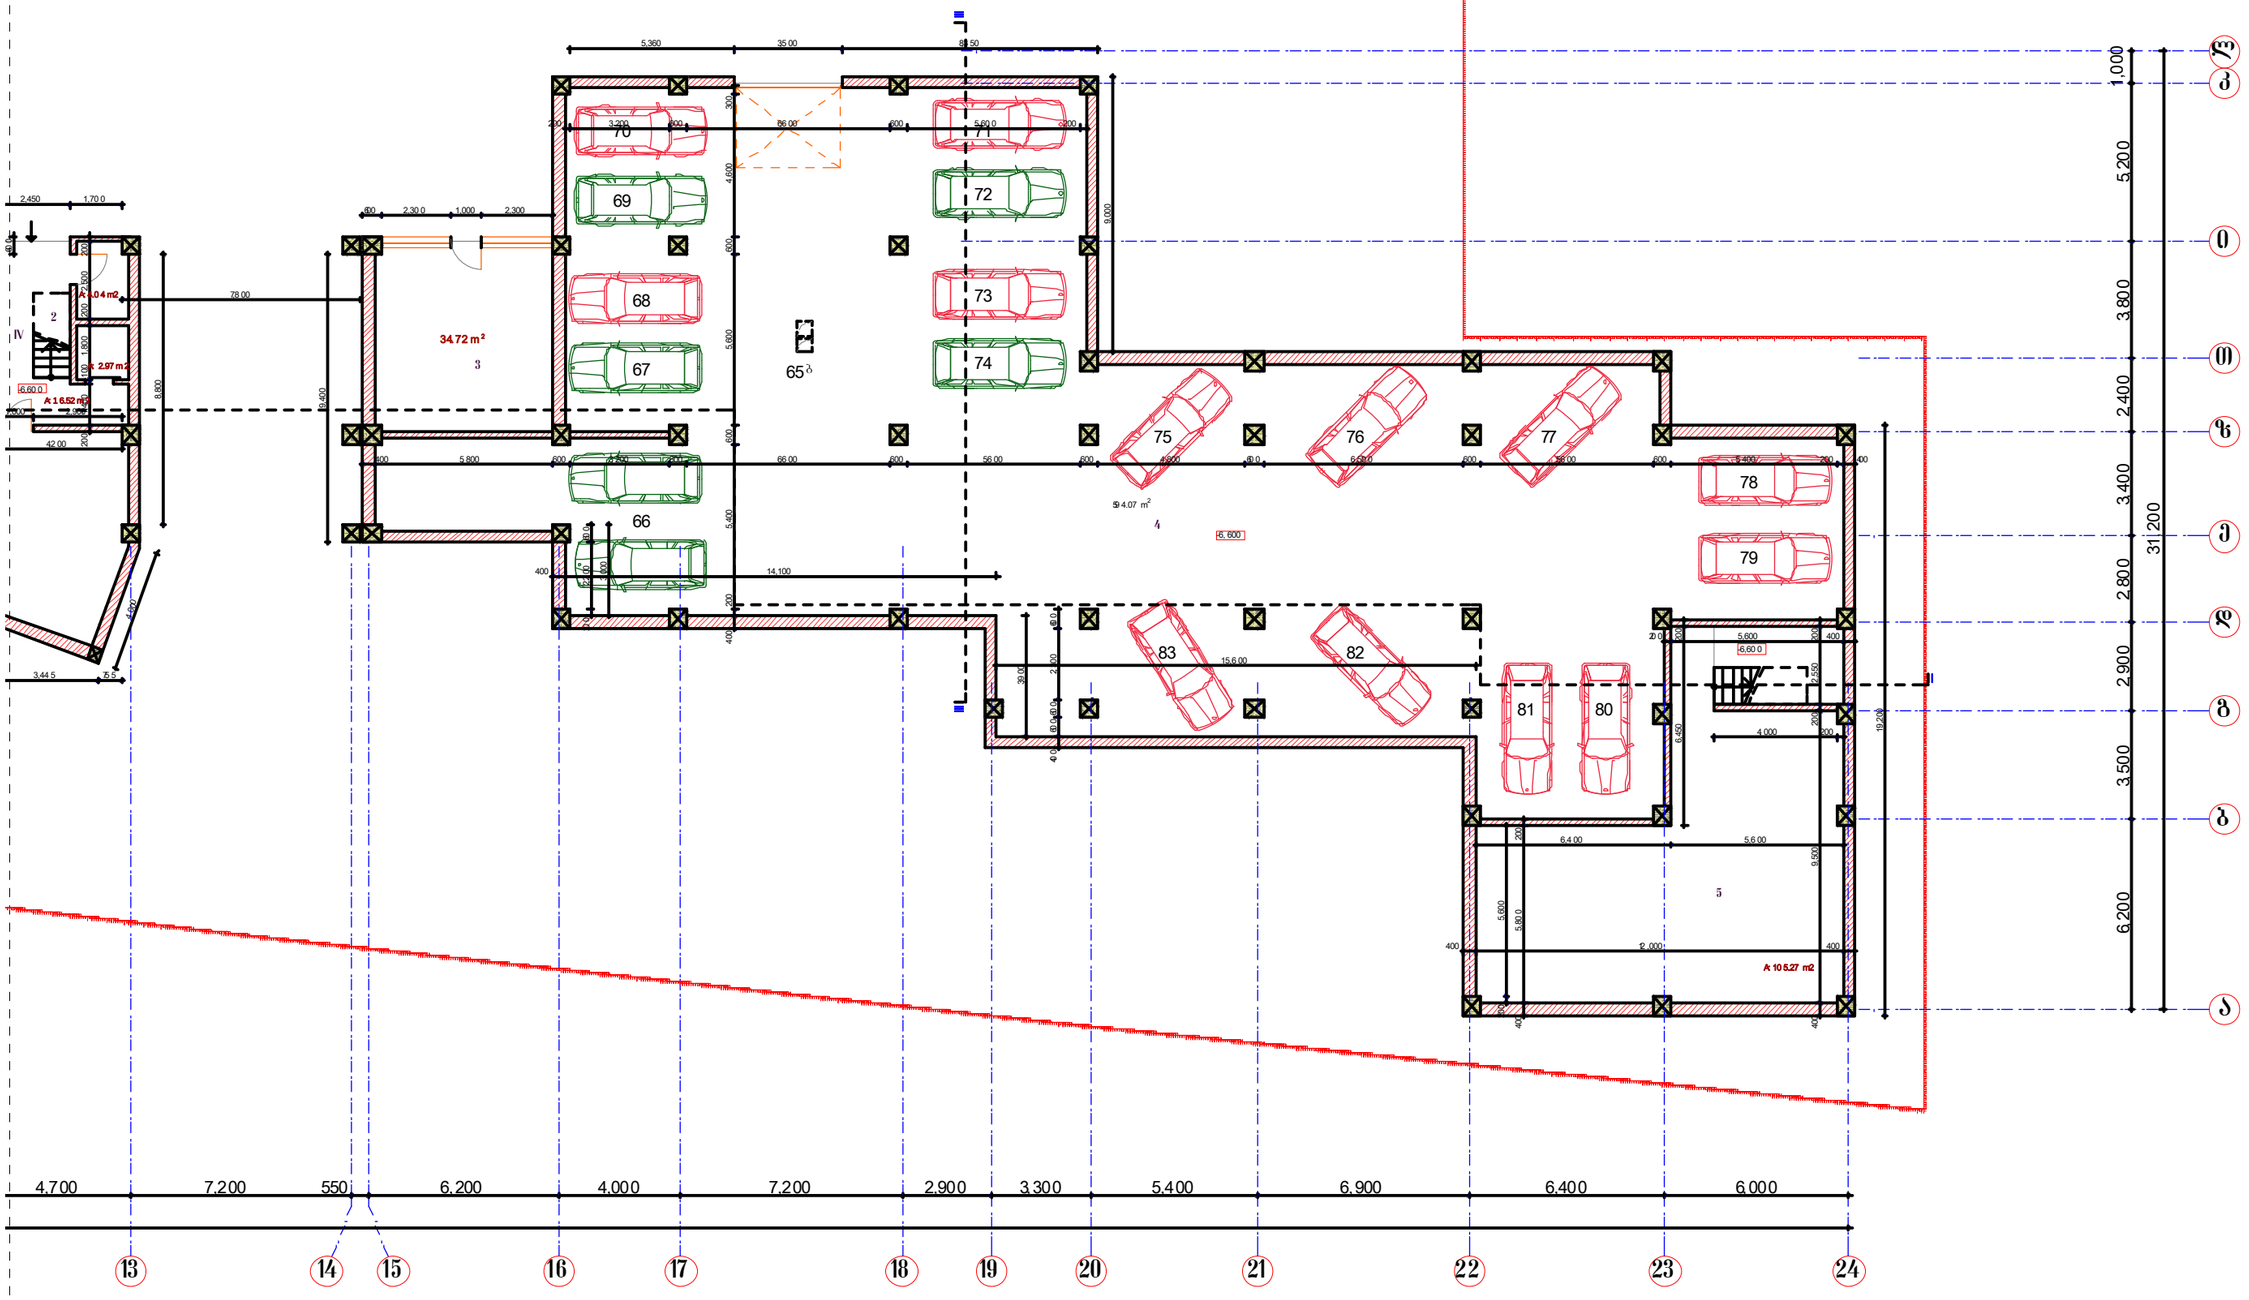

შ.პ.ს. " არქ-ქრიატიონ "			2011
დირექტორი		ნ.გეგეჭკორი	ქ. თბილისი, ვაკე-საბურთალოს რაიონი, საბურთალოს საცხოვრებელი რაიონის VII ჩარტალი მრავალბინიანი საცხ. სახლი (კორექტირება)
ავტორი		ი.საბანაძე	
შესრულა		მ.თანიაშვილი	
			მ 1:200
			ავტოფარეხი -6.600 ნიშნულზე

სტადია	ფურც.	ფურც.რ
პრ.	ა-4	ა-21
ფაქტია №		

121.08 მ.

23.97 მ.

494.06

497.94

505.02

136.64 მ.

971.22 m²

ავტოსადგომი - 1

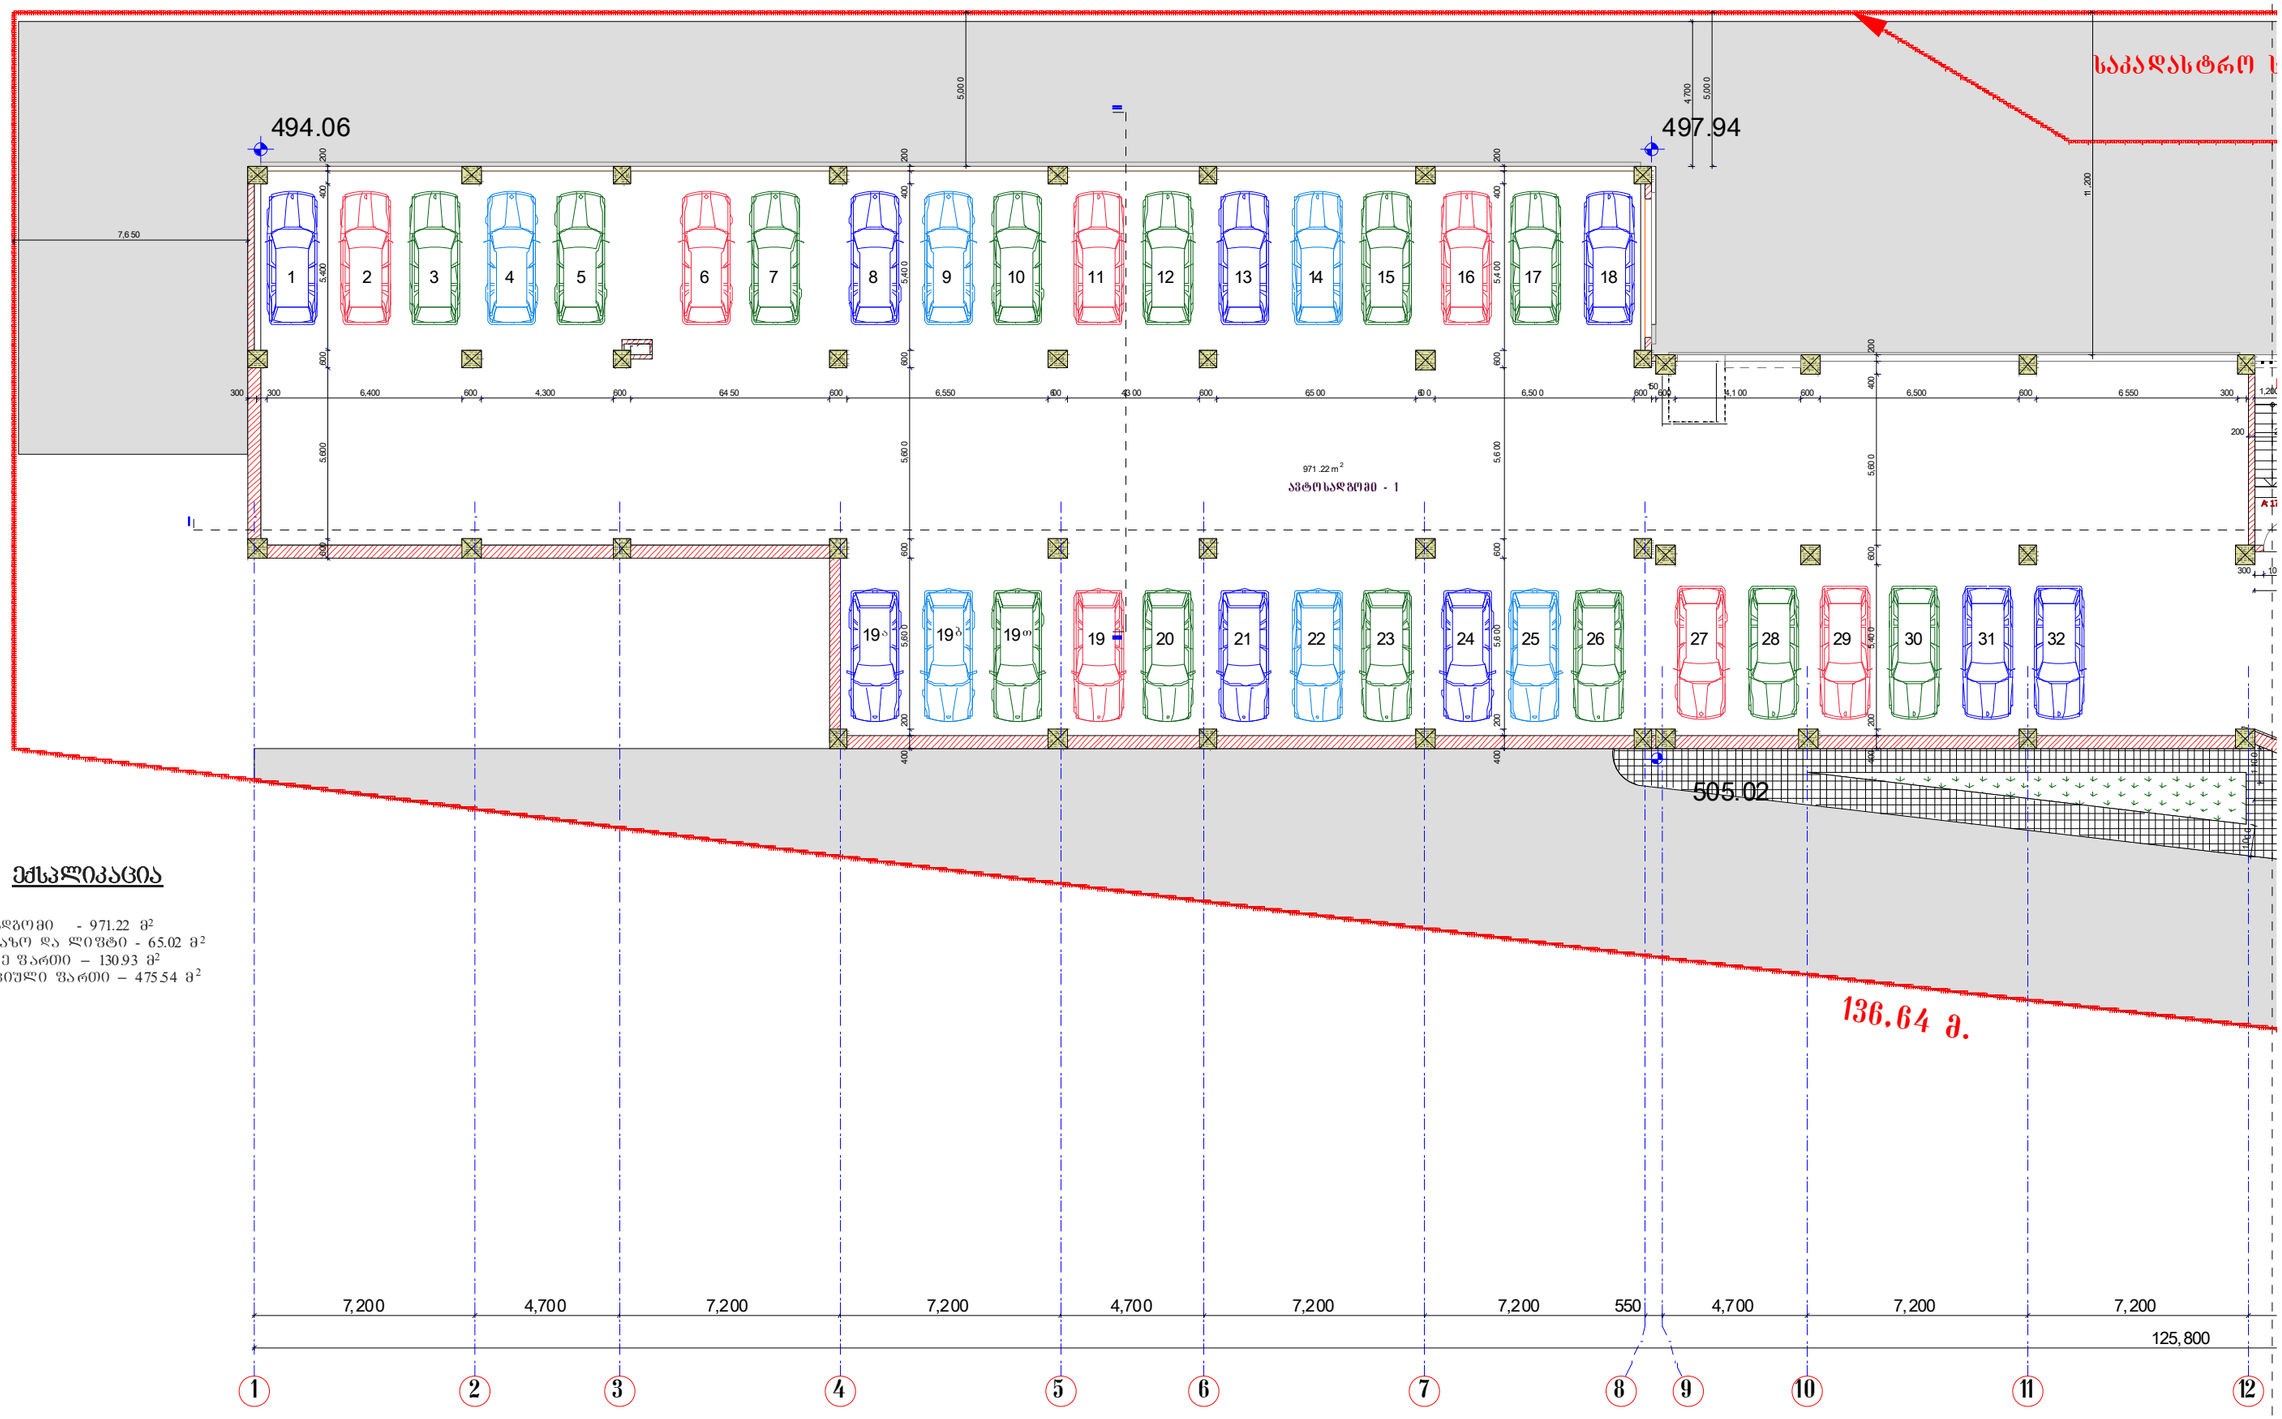

ექსპლიკაცია

1. ავტოსადგომი - 971.22 მ²
2. სადარბაზო და ლიფტი - 65.02 მ²
3. საფეხური – 130.93 მ²
4. კომერციული ფართი – 475.54 მ²

შენიშვნა

1. სართულის ინტენსივობის კოეფიციენტის საანგარიშო ფართი ------ 249.96 მ2

ავტოფარეხი -3.300 ნიშნულზე

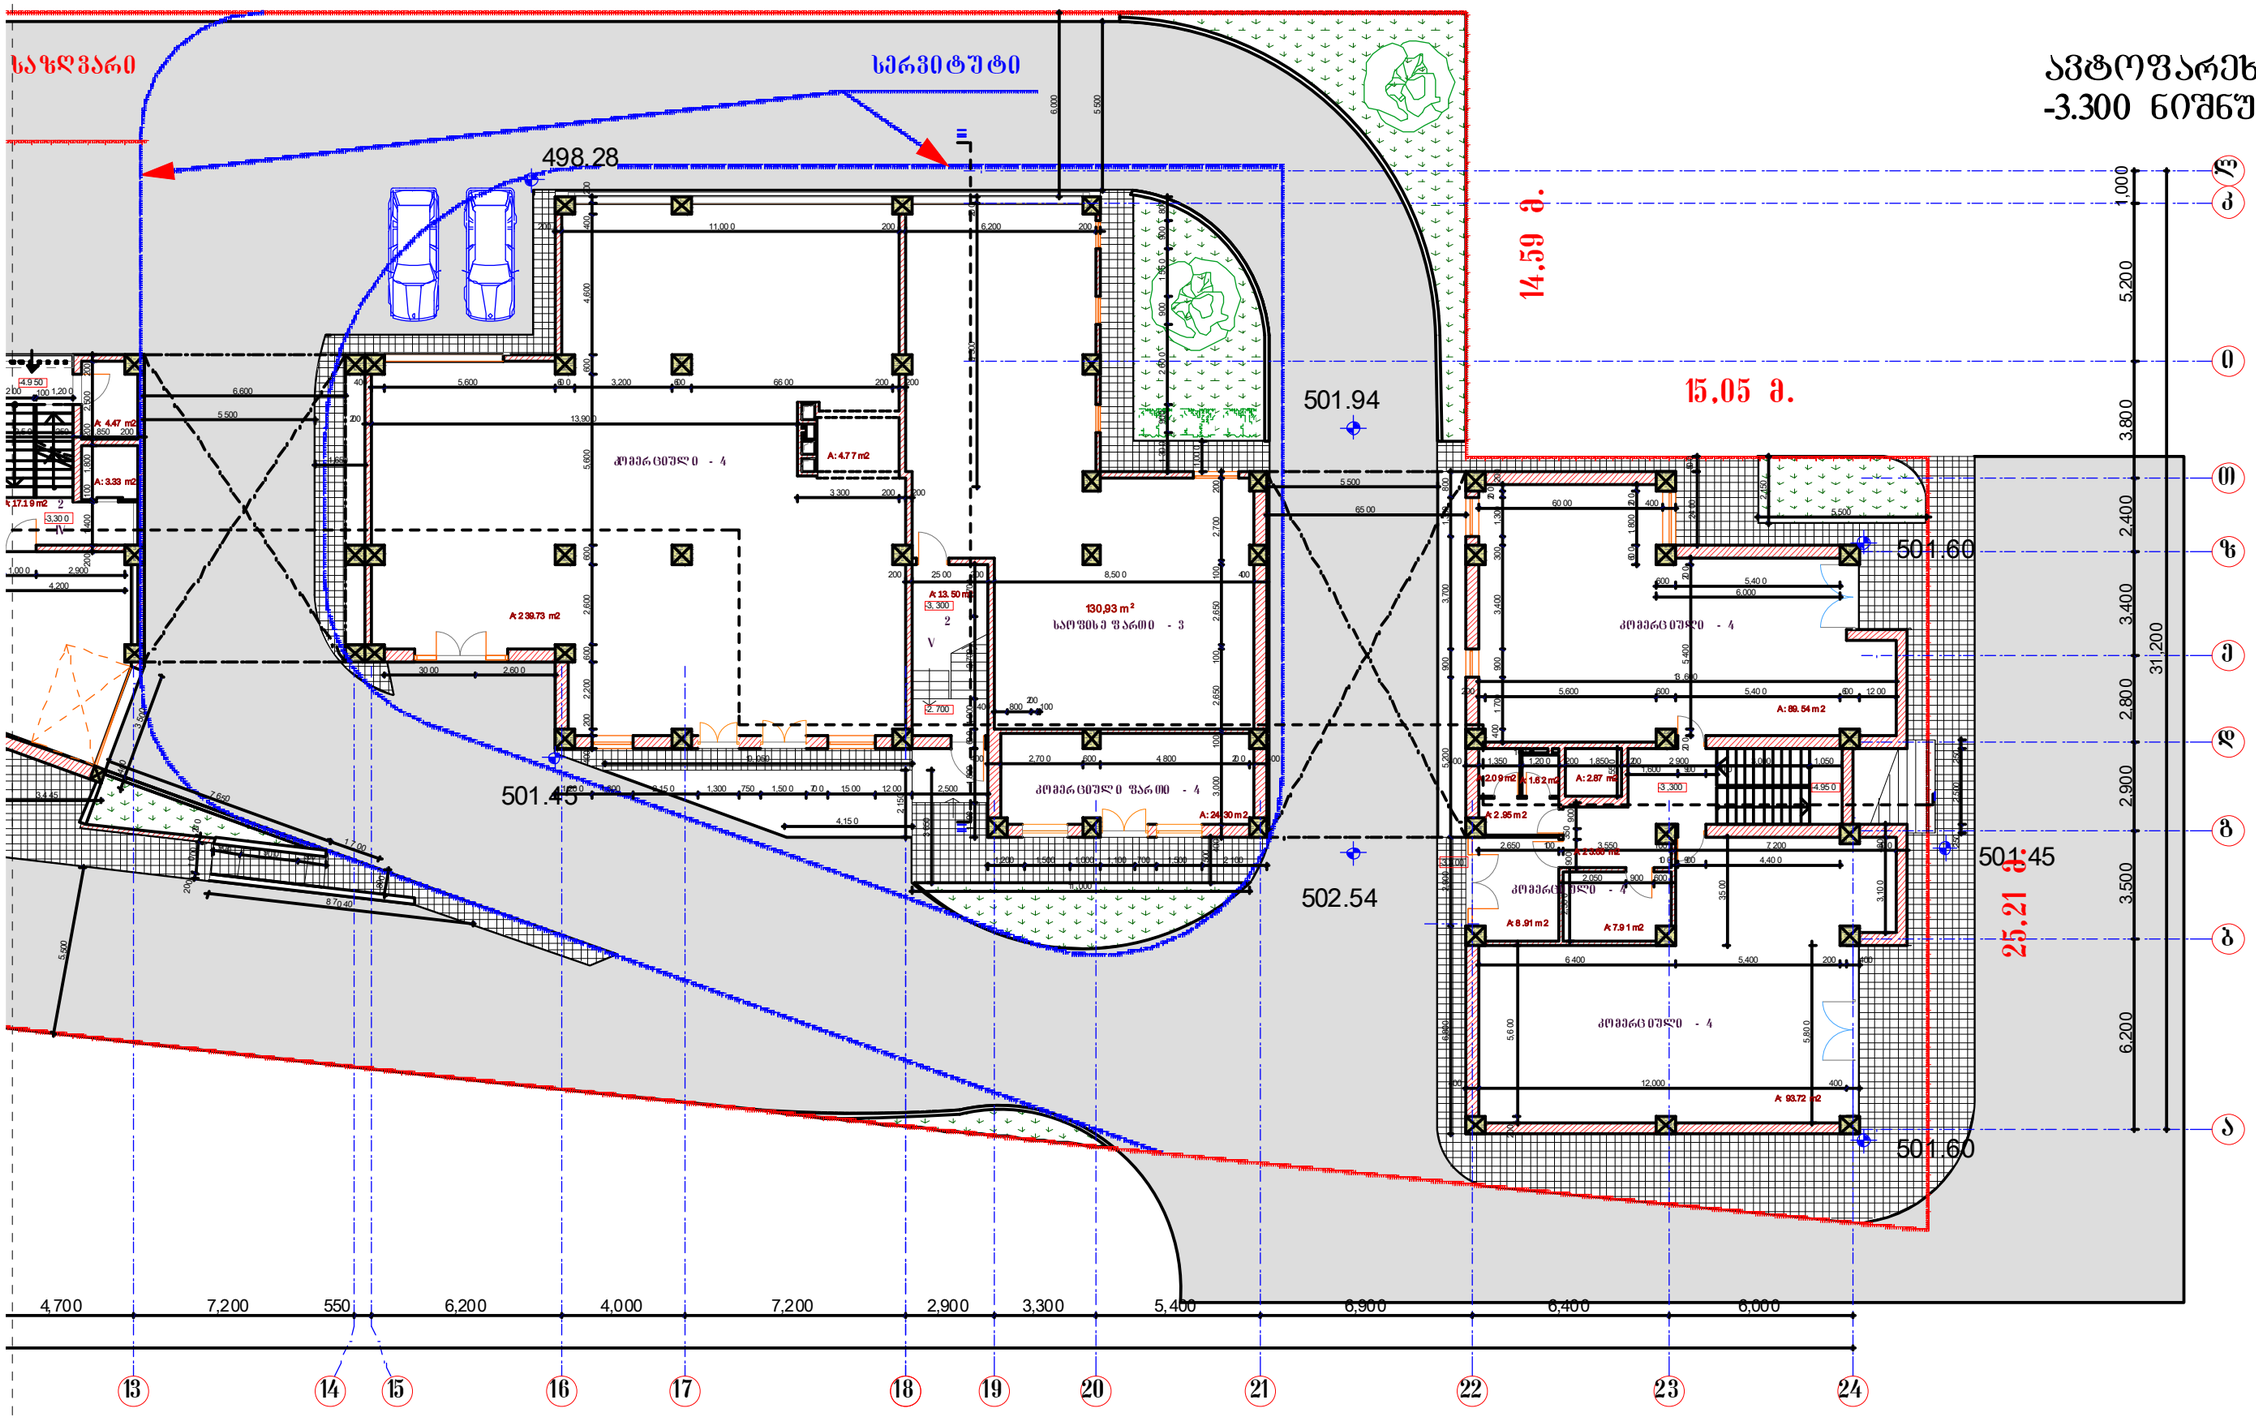

შ.პ.ს. " არქ-ქრიაქტიონ "			2011
დირექტორი		ნ.გეგეჭკორი	ქ თბილისი, ვაკე-საბურთალოს რაიონი, საბურთალოს სანიღვრებელი რაიონის VII ქვარტალი მრავალბინიანი საცხ. სახლი (კორექტირება)
ავტორი		ი.საბანაძე	
შეასრულა		მ.თანიაშვილი	მ 1:500
			ავტოფარეხი -3300 ნიშნულზე

სტადია	ფურც.	ფურცარ
პრ.	ა-5	ა-21
დაკვეთა №		

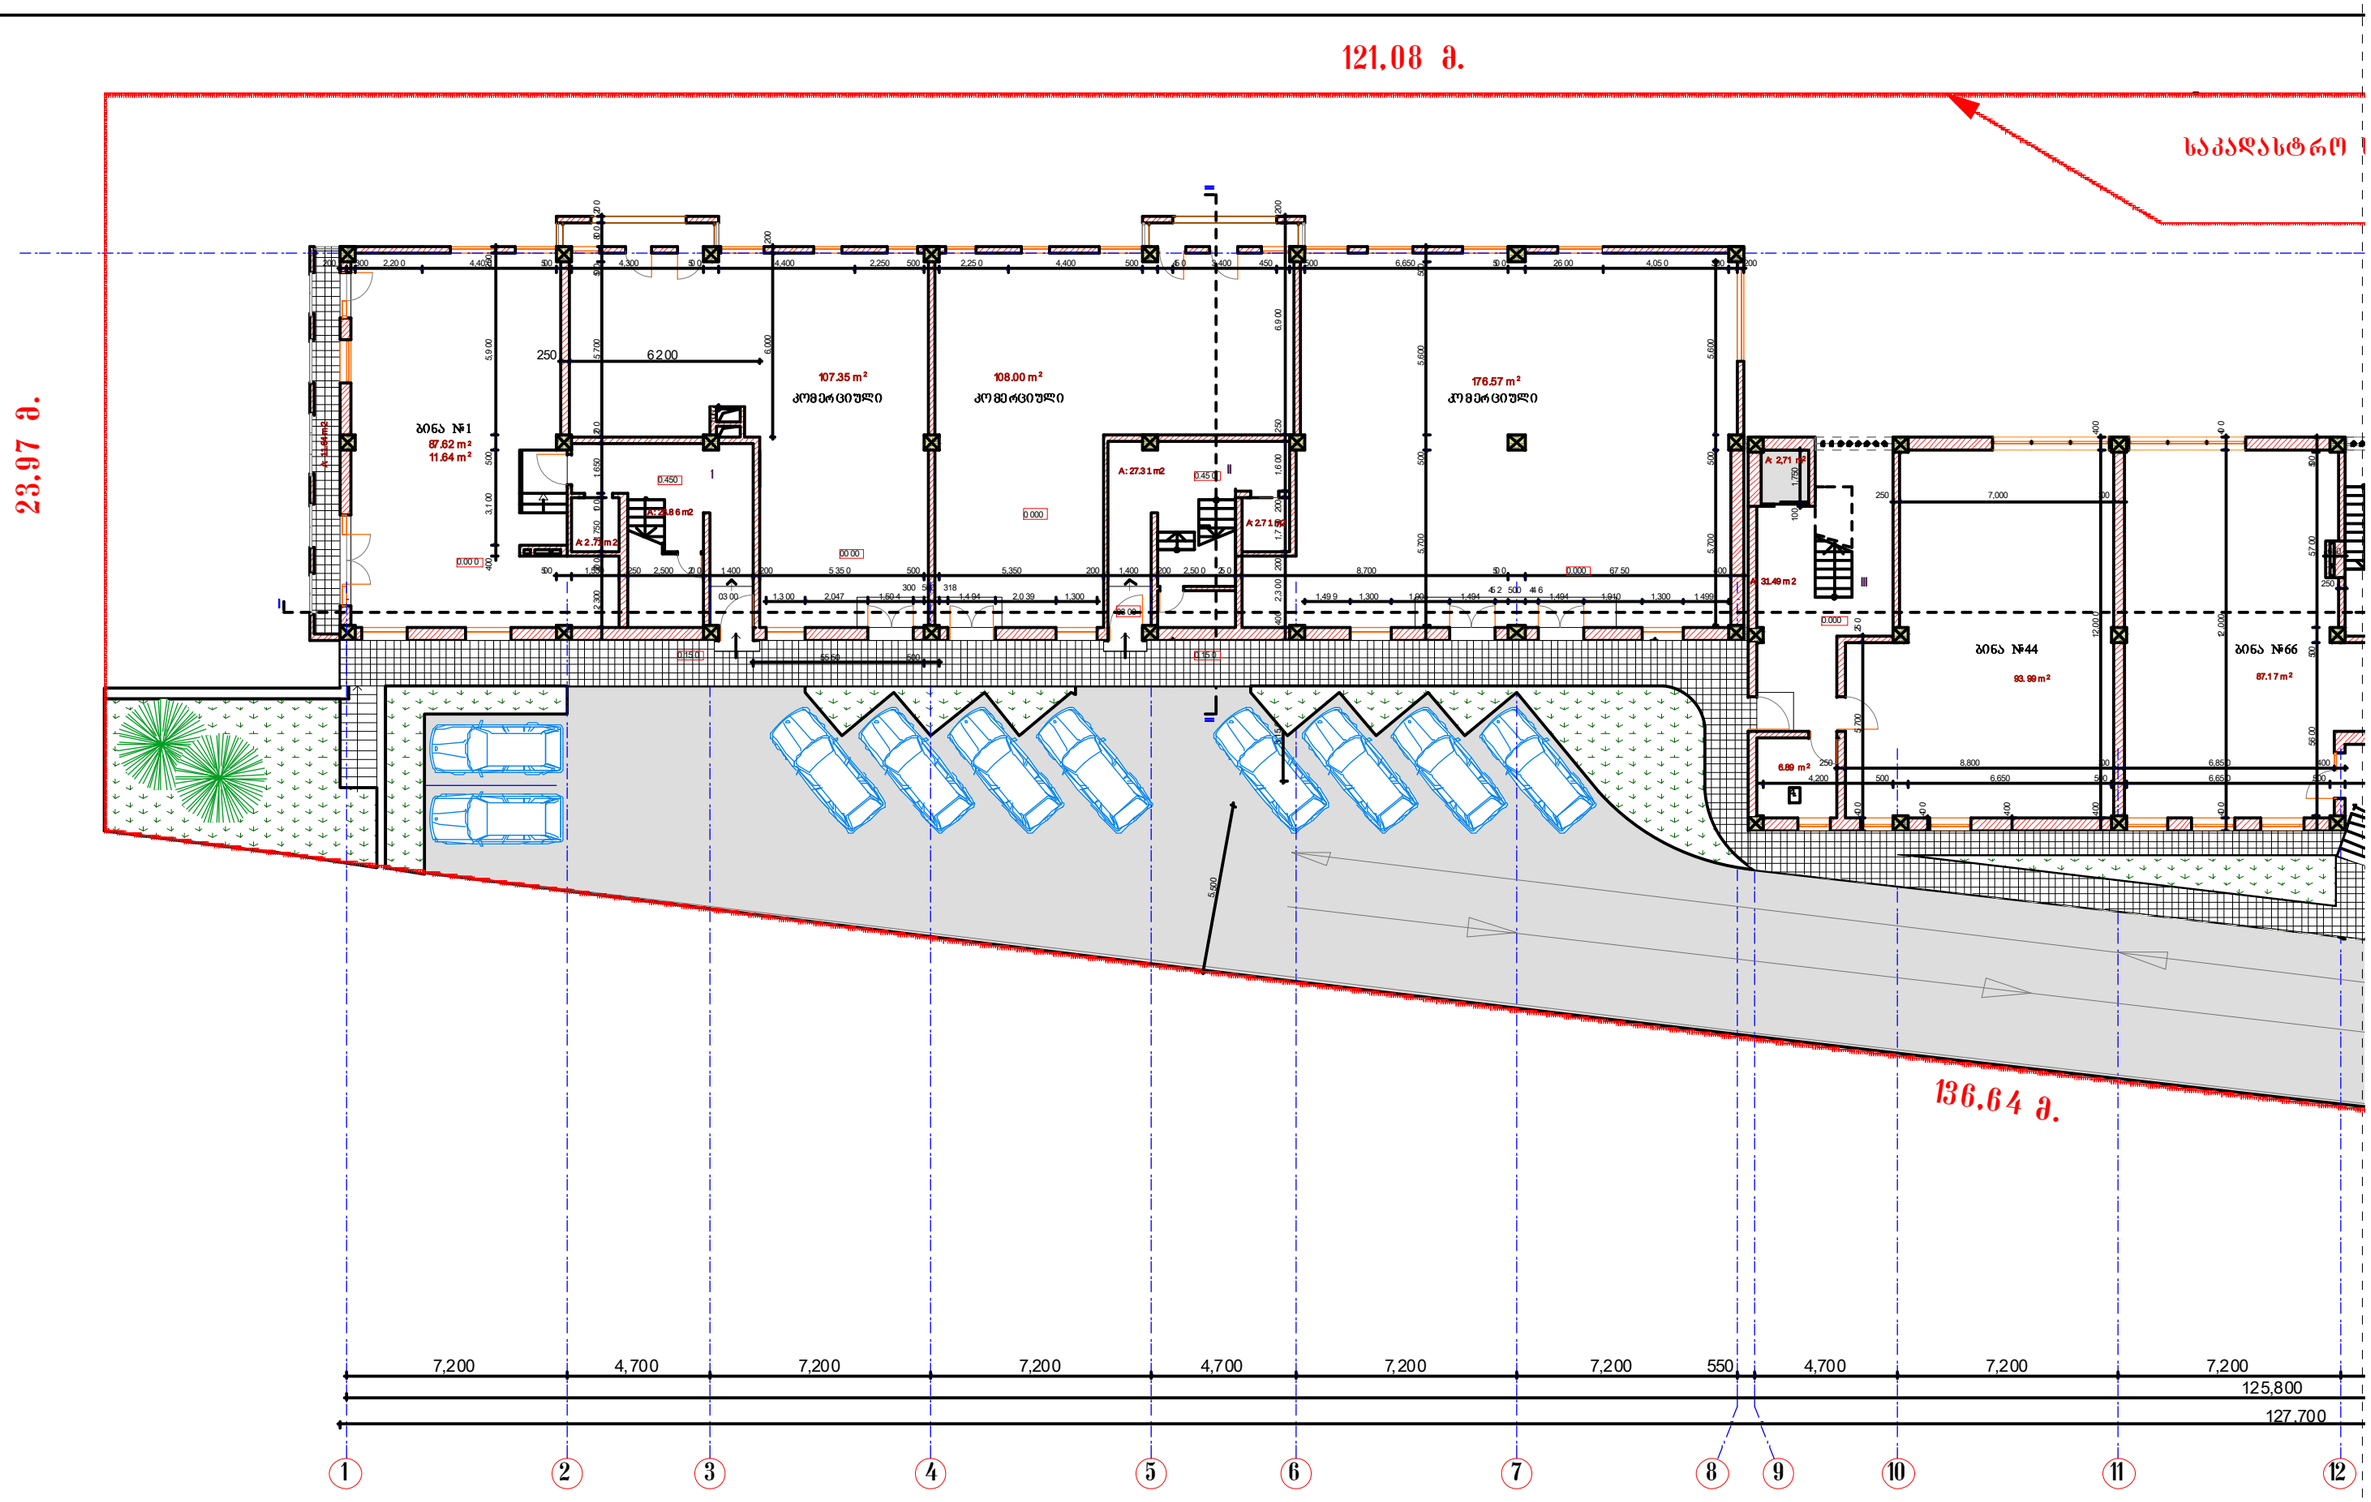

ექსპლიკაცია

1. კომერციული ფართი - 391.92 მ²
2. საცხოვრებელი ფართი - 934.42 მ²
3. სადარბაზო და ლიფტი – 210.02 მ²
4. დამხმარე ფართი – 6.89 მ²
5. სახ.ზედაპირი ფართი – 76.41 მ²

შენიშვნა

1. სართულის ინტენსივობის კოეფიციენტის საანგარიშო ფართი ------ 1534.28 მ2

საზღვარი

ცოკოლის სართულის გეგმა

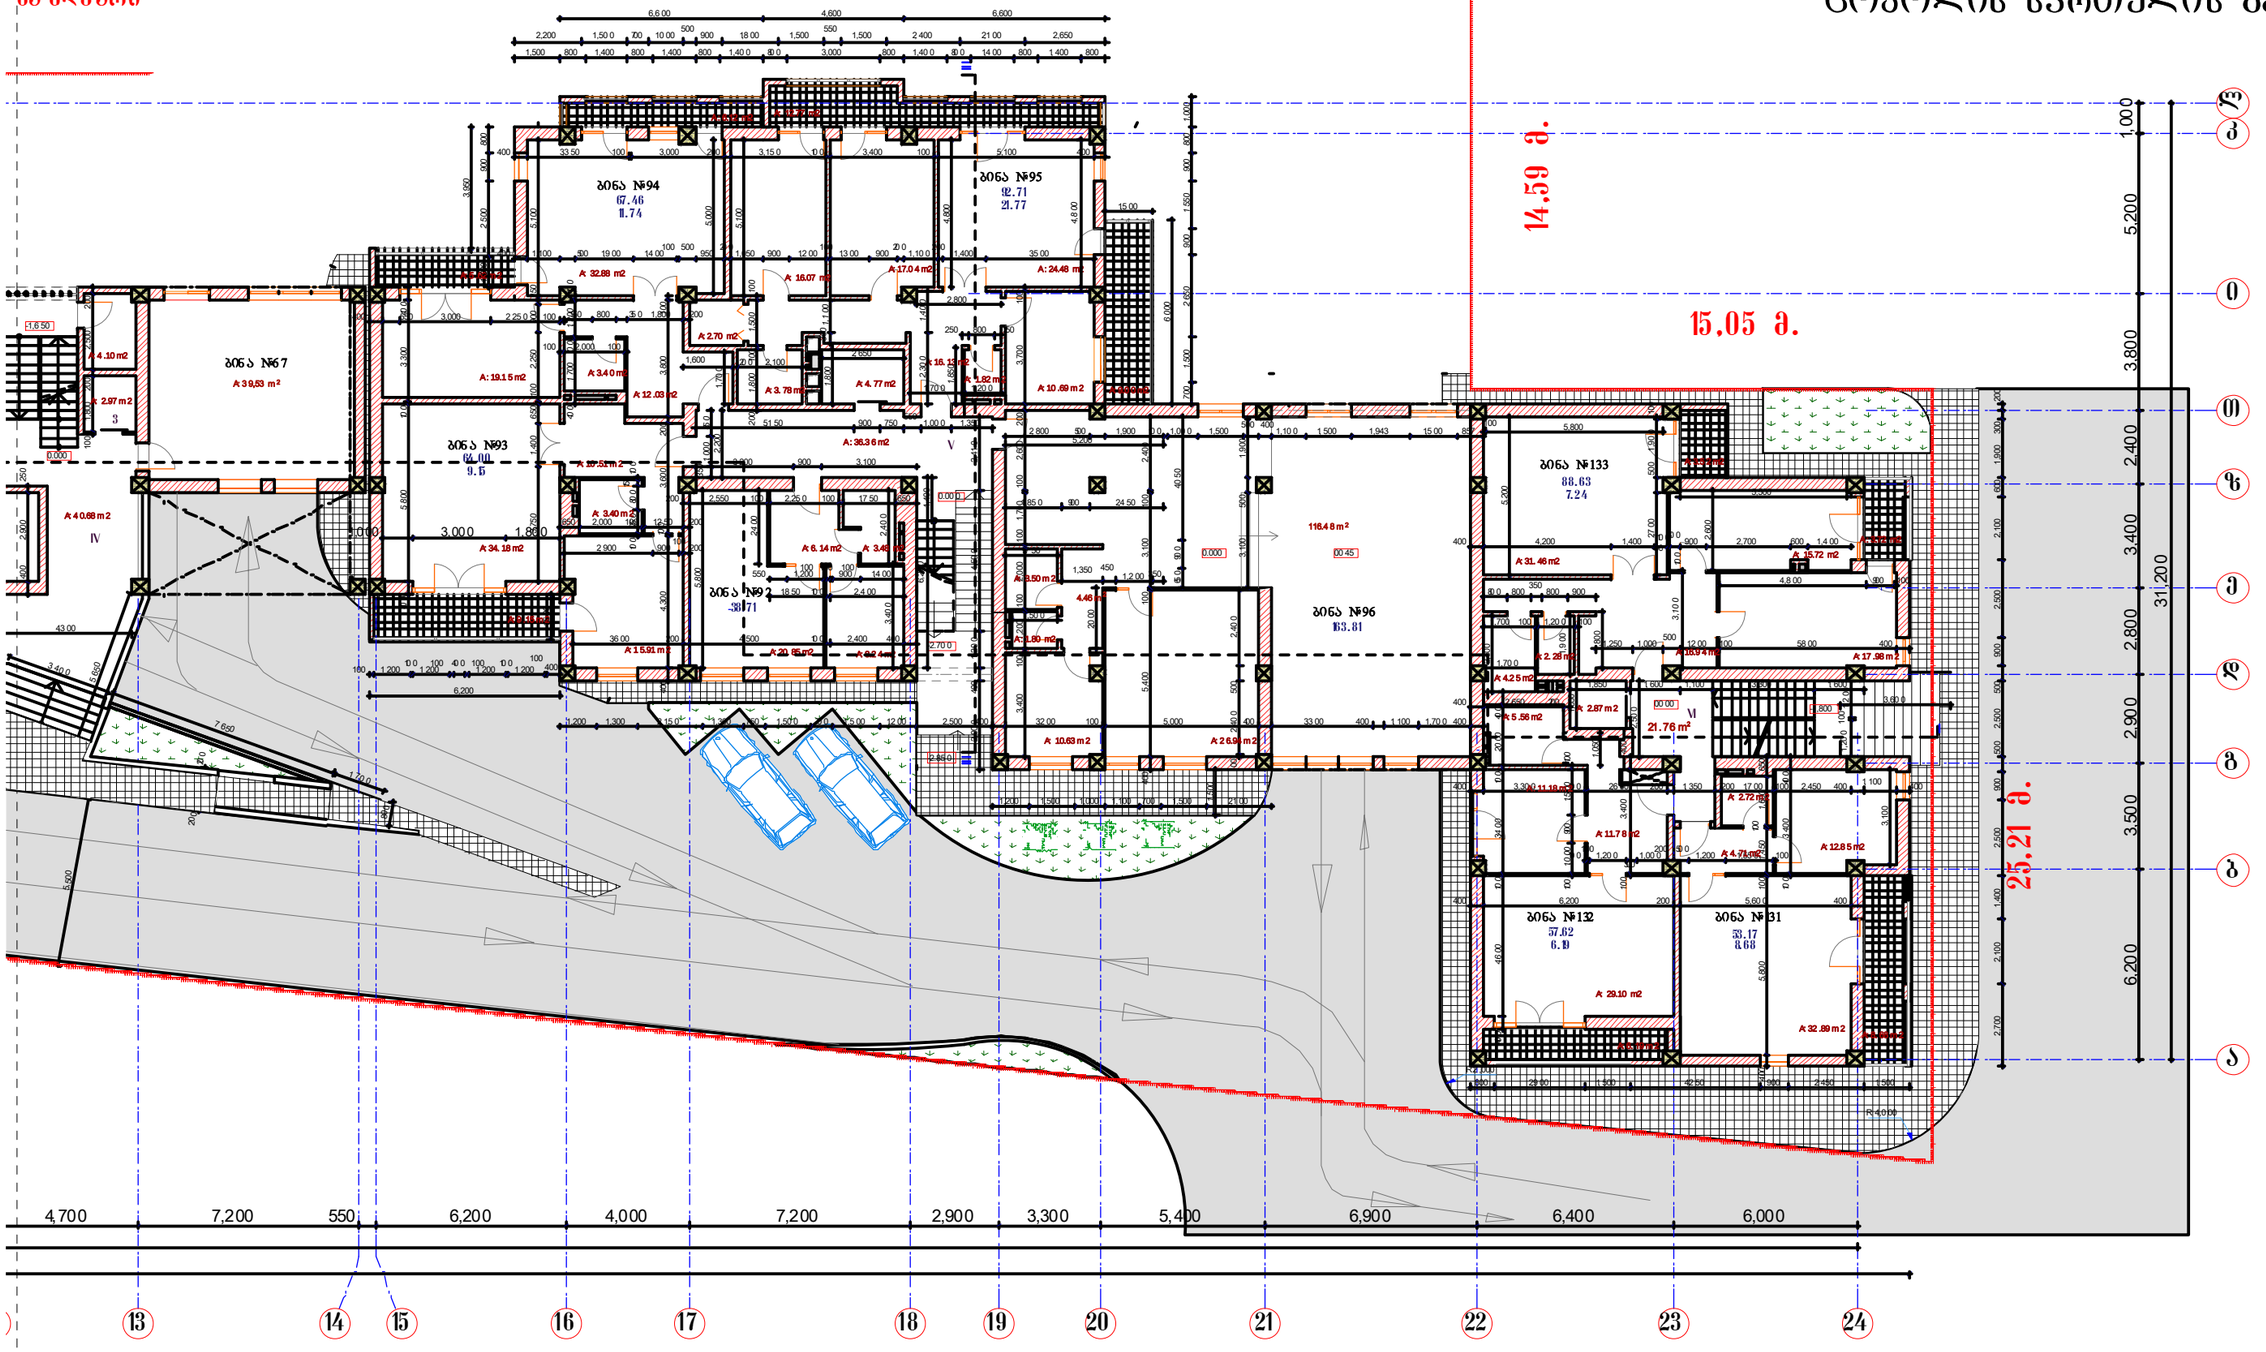

შ.პ.ს. " არქ-ქრიატივი "			2011
დირექტორი		ნ.გეგეჭკორი	ქ თბილისი, ვაკე-საბურთალოს რაიონი, საბურთალოს სახსოვრებელი რაიონის VII კვარტალი მრავალბინიანი საცხ. სახლი (პროექტირება)
ავტორი		ი.საბანაძე	
შემსრულა		მ.თანიაშვილი	
			მ 1:200
			ცოკოლის სართულის გეგმა

სტადია	ფურც.	ფურცარ
პრ.	ა-6	ა-21
ალბომის №		

ექსპლიკაცია

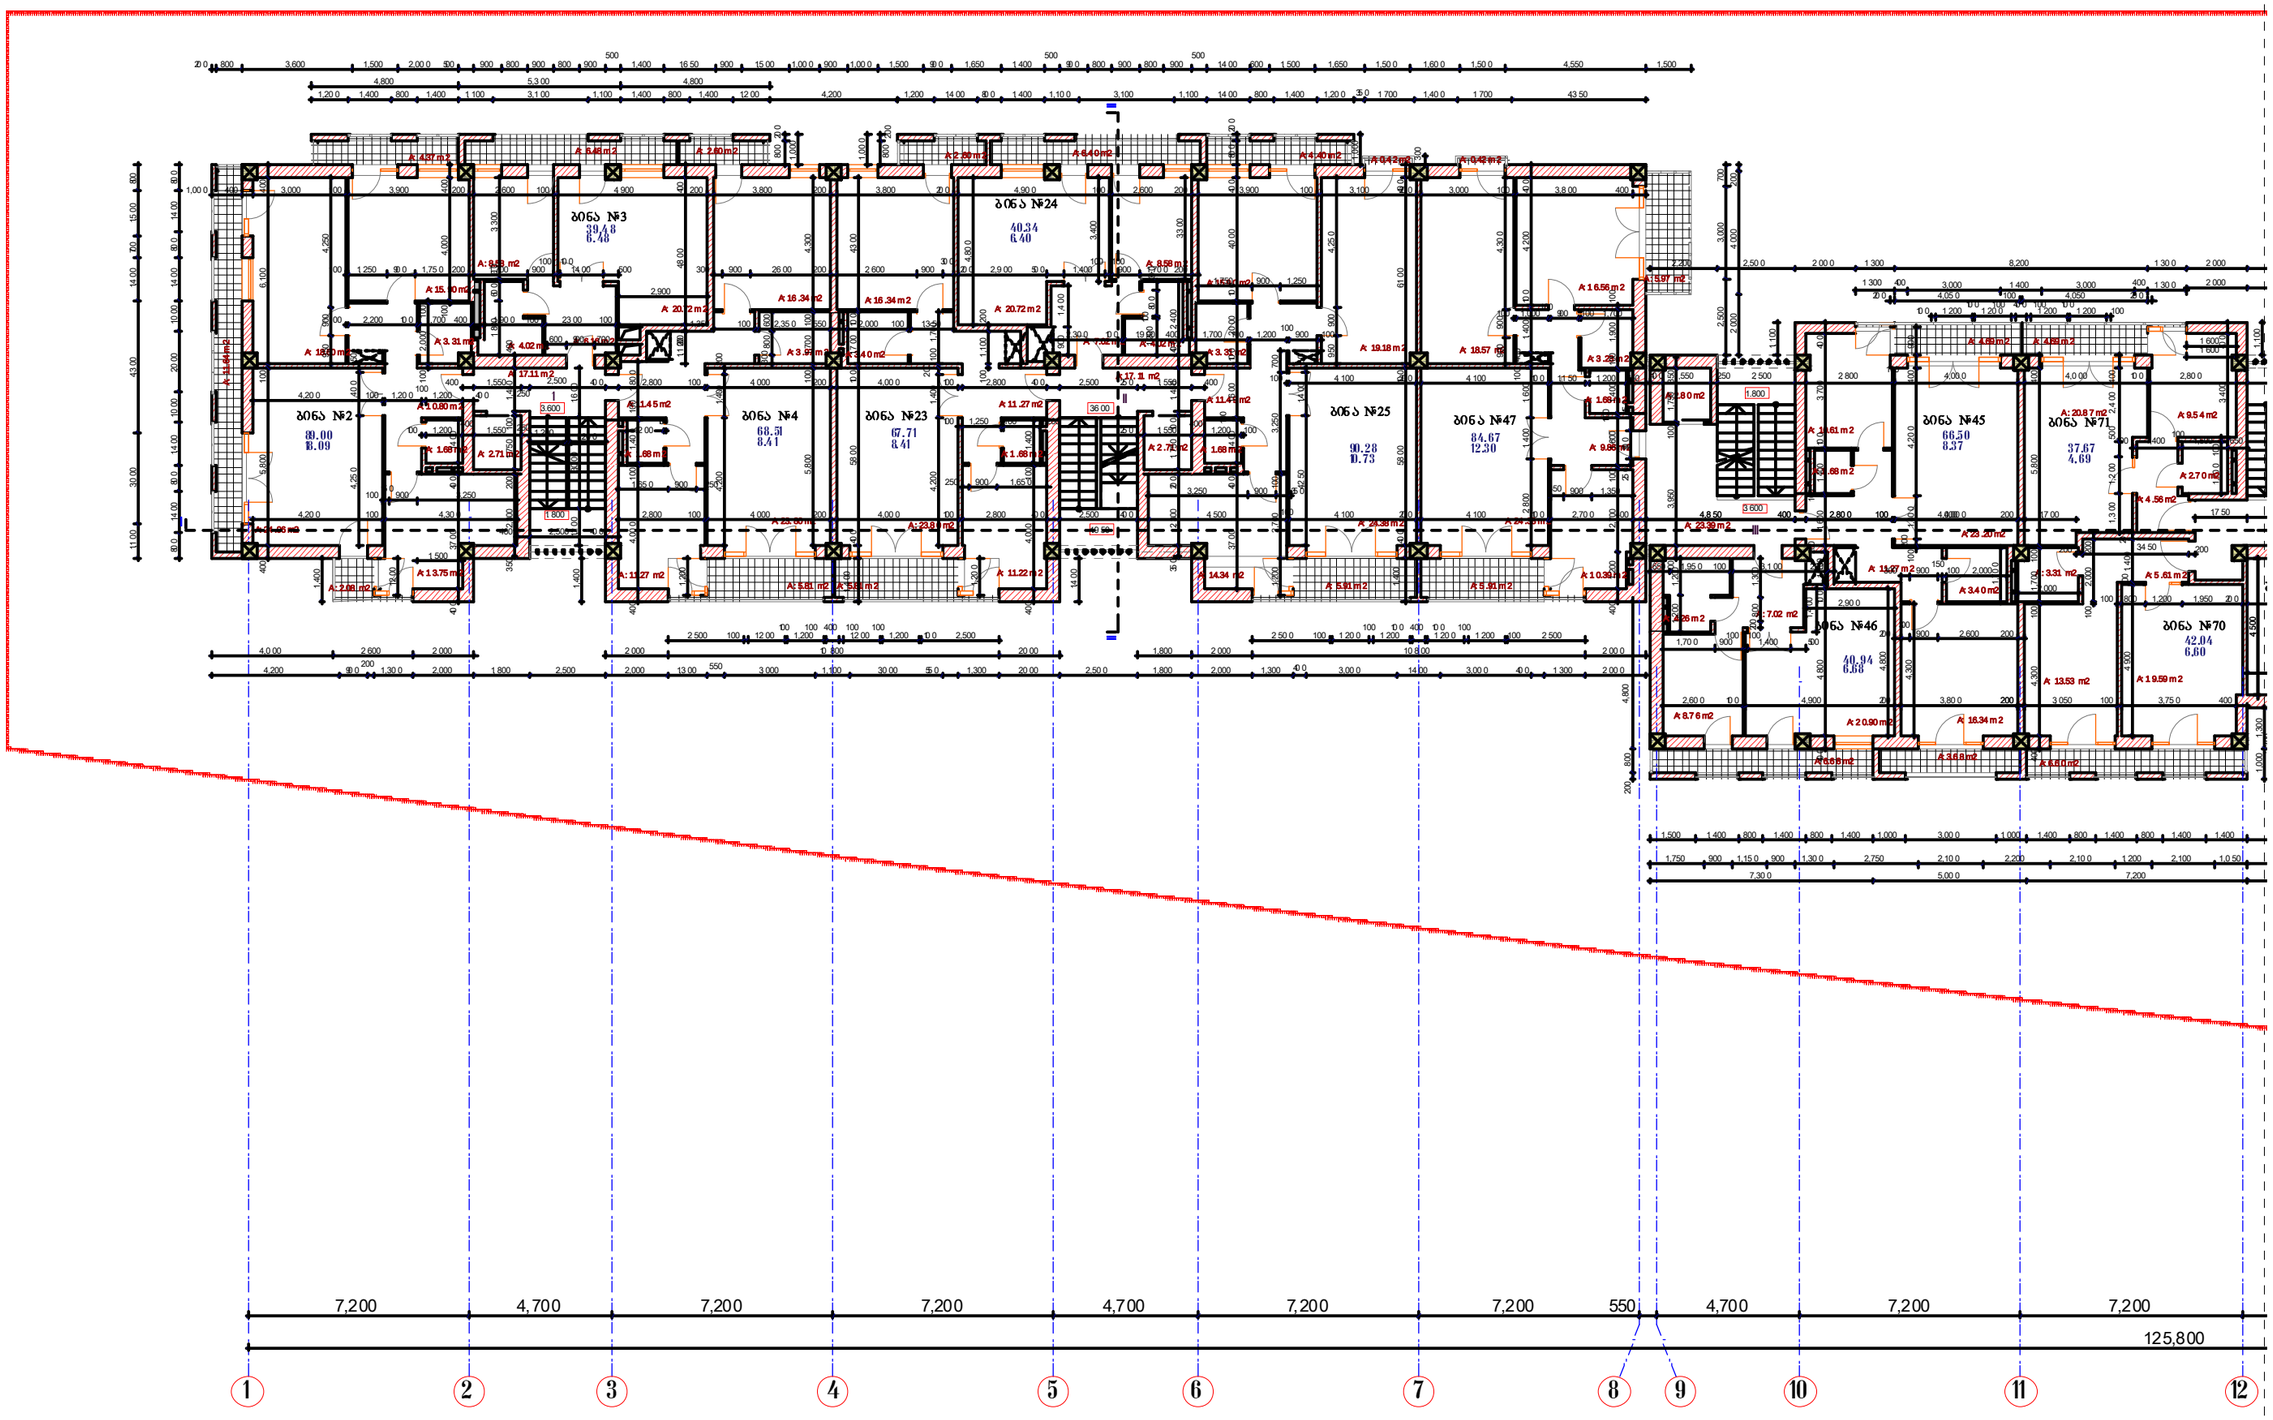

ექსპლიკაცია

1. საცხოვრებელი ფართი - 1388.56 მ²
2. სადარბაზო და ლიფტი – 157.25 მ²
3. სახ.ზედაპირო ფართი – 219.94 მ²

შენიშვნა

1. სართულის ინტენსივობის კოეფიციენტის საანგარიშო ფართი ---- 1657.72 მ²

I სართულის გეგმა

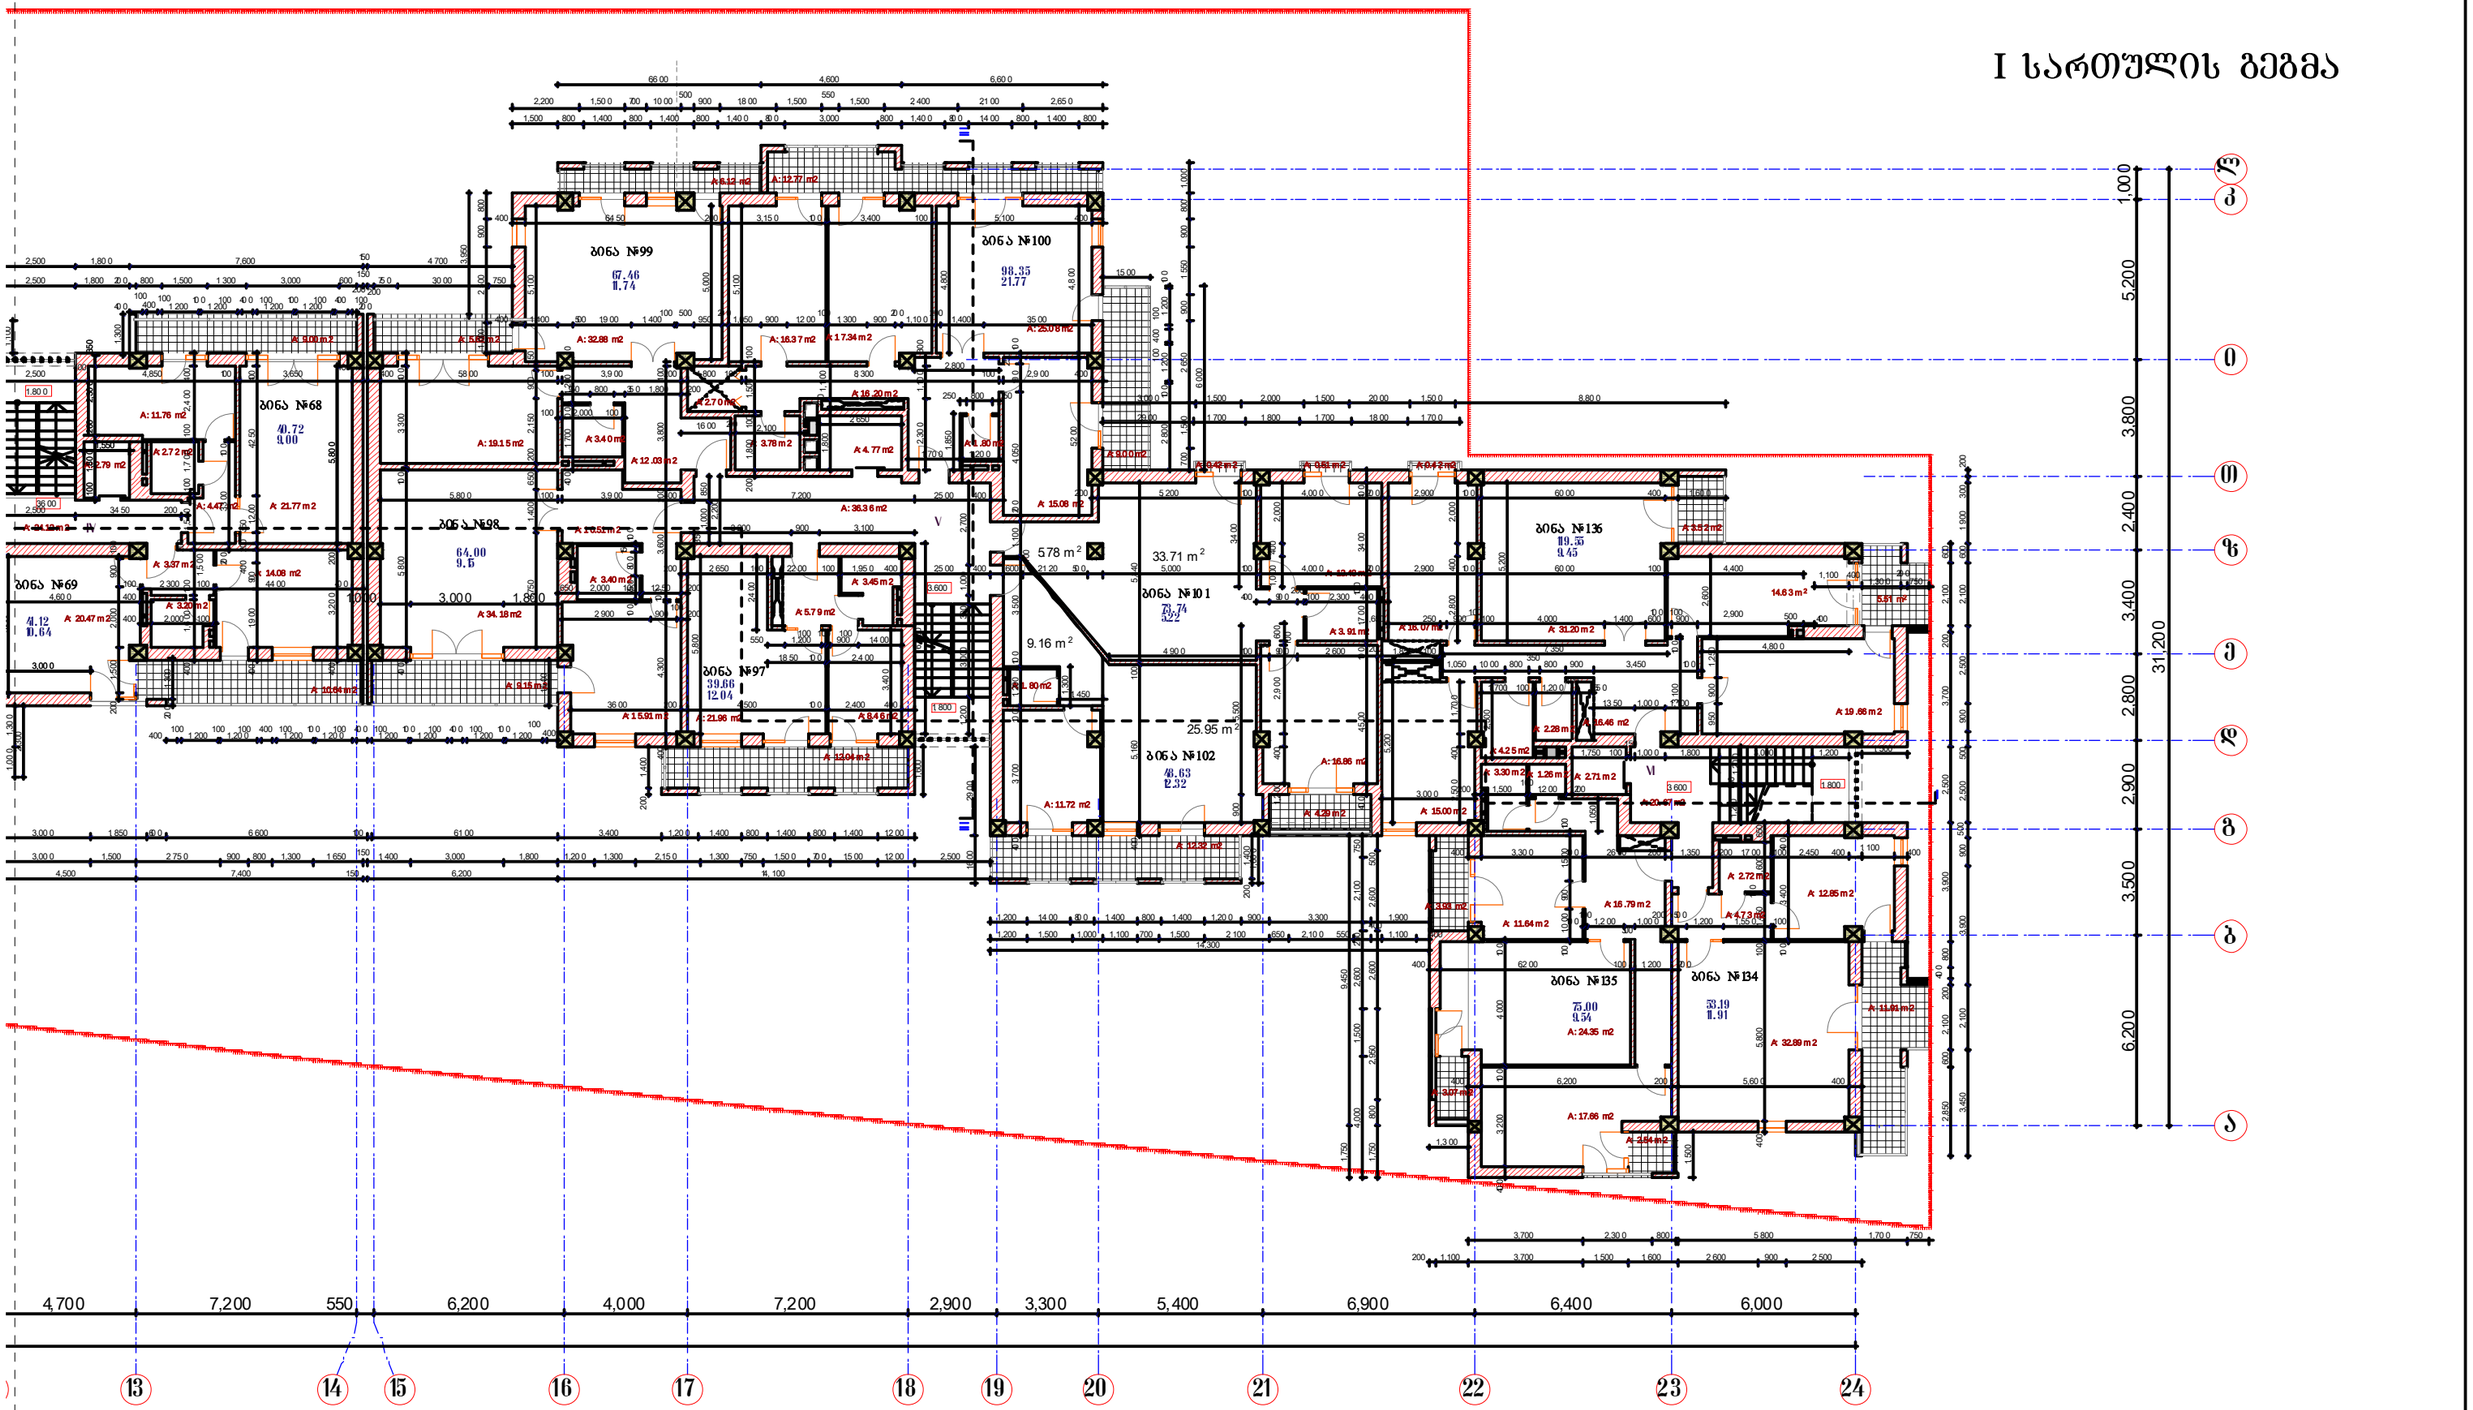

შ.პ.ს. " არქ-ქრიატივი "			2011
დირექტორი		ნ.გეგეჭკორი	ქ. თბილისი, ვაკე-საბურთალოს რაიონი, საბურთალოს სახლობრივი რაიონის VII კვარტალი მრავალბინიანი საცხ. სახლი (კორექტირება)
ავტორი		ი.საბანაძე	
შესრულა		მ.თანიაშვილი	
			მ 1:200
			I სართულის გეგმა

სტადია	ფურც.	ფურცლ
პრ.	ა-7	ა-21
ალბომის №		

ექსპლიკაცია

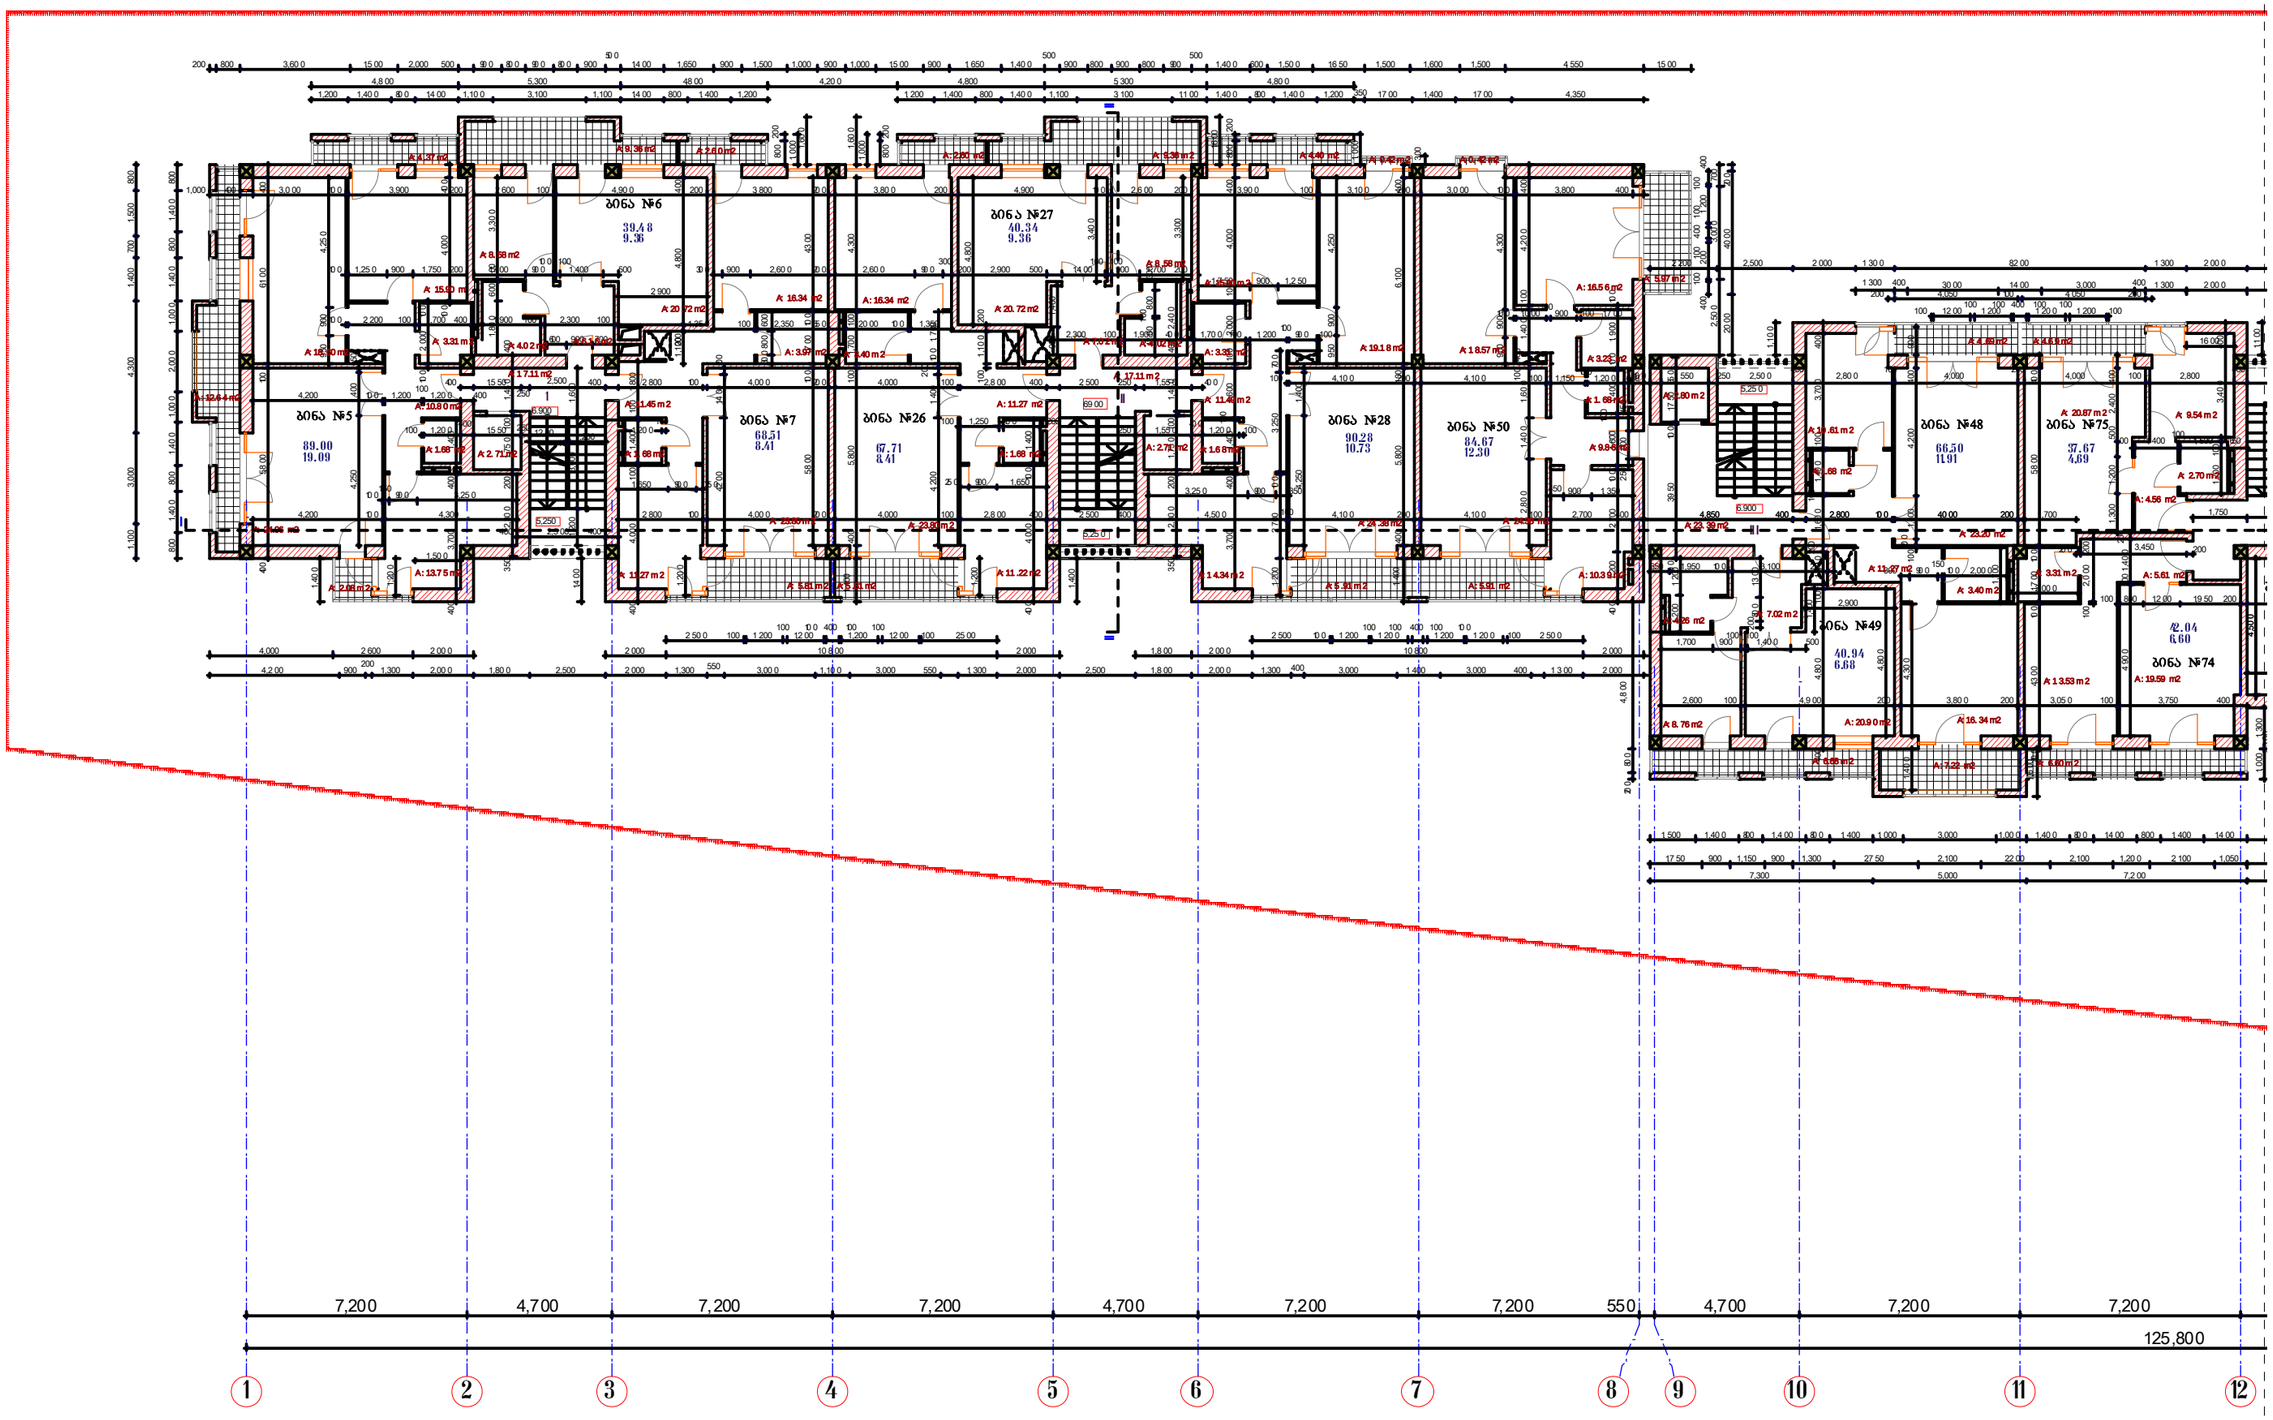

ექსპლიკაცია

1. საცხოვრებელი ფართი - 1385.86 მ²
2. სალარგაზო და ლიფტი – 157.25 მ²
3. სახმხულო ფართი – 232.65 მ²

შენიშვნა

1. სართულის ინტენსივობის კოეფიციენტის საანგარიშო ფართი ------ 1657.72 მ²

II სართულის გეგმა

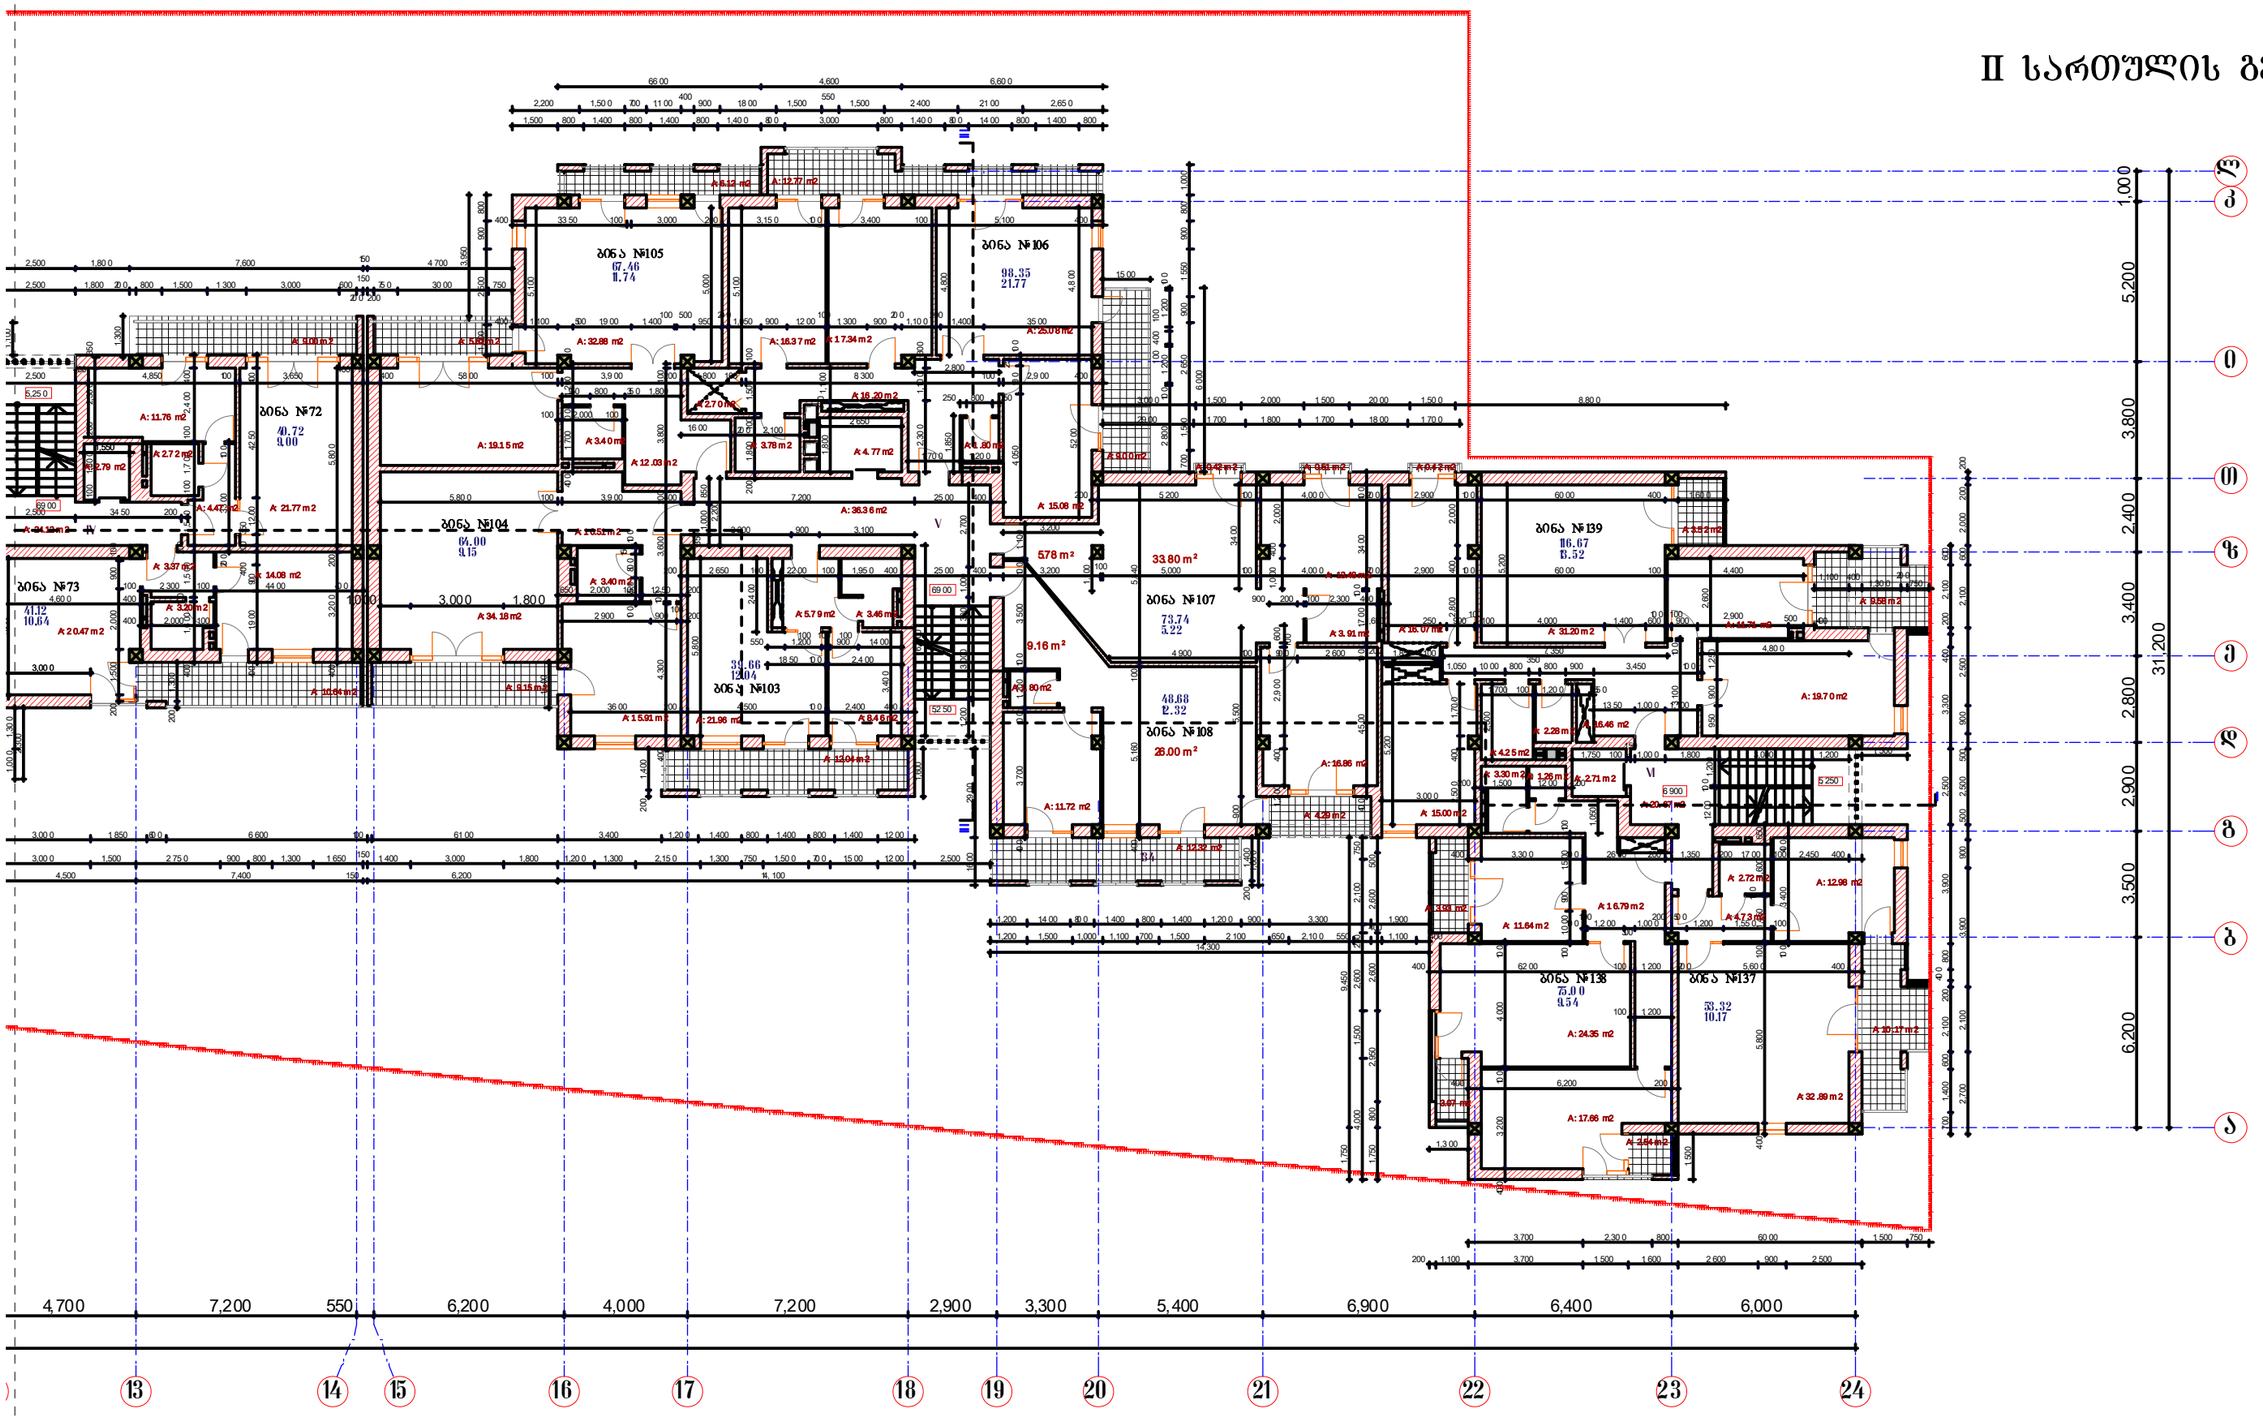

შ.პ.ს. " არქ-ქრიატიონ "			2011
დირექტორი		ნ.გეგეჭკორი	ქ. თბილისი, ვაკე-საბურთალოს რაიონი, საბურთალოს სახზოგრებელი რაიონის VII კვარტალი მრავალბინიანი საცხ. სახლი (კორექტირება)
ავტორი		ი.საბანაძე	
შესრულა		მ.თანიაშვილი	
			მ 1:200
			II სართულის გეგმა

სტადია	ფურც.	ფურცრ
პრ.	ა-8	ა-21
ალბომის №		

ექსპლიკაცია

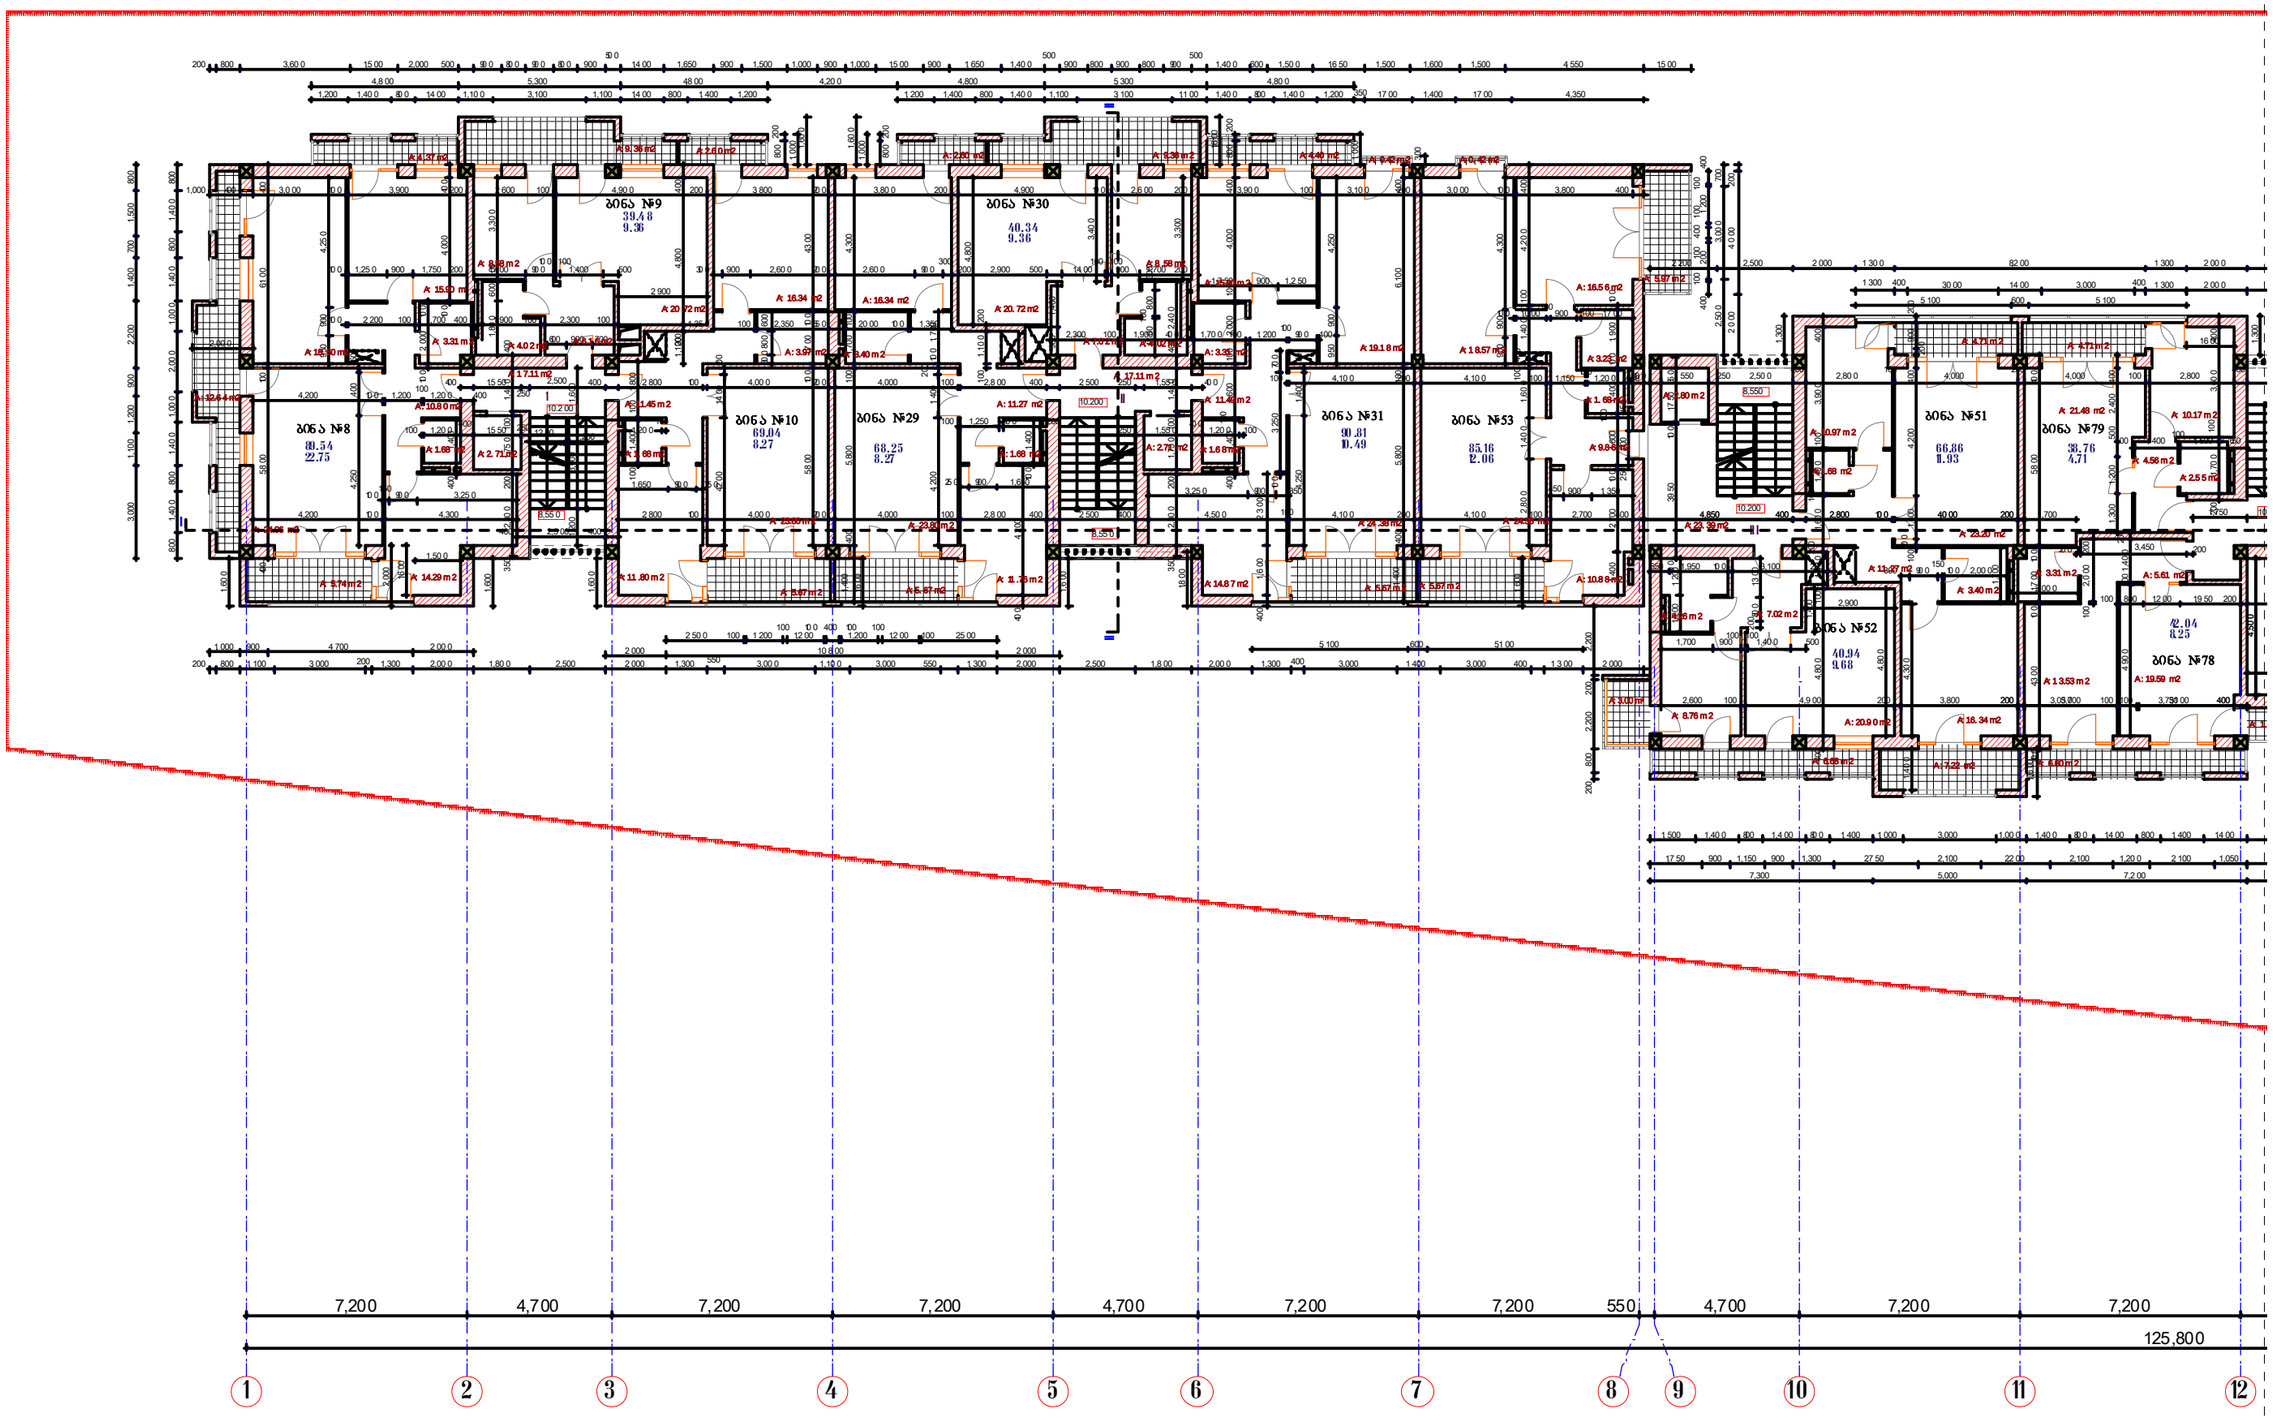

ექსპლიკაცია

1. საცხოვრებელი ფართი - 1378.87 მ²
2. სალარგაზო და ლიფტი – 157.25 მ²
3. სახმხულო ფართი – 249.41 მ²

შენიშვნა

1. სართულის ინტენსივობის კოეფიციენტის საანგარიშო ფართი ------ 1676,73 მ²

III სართულის გეგმა

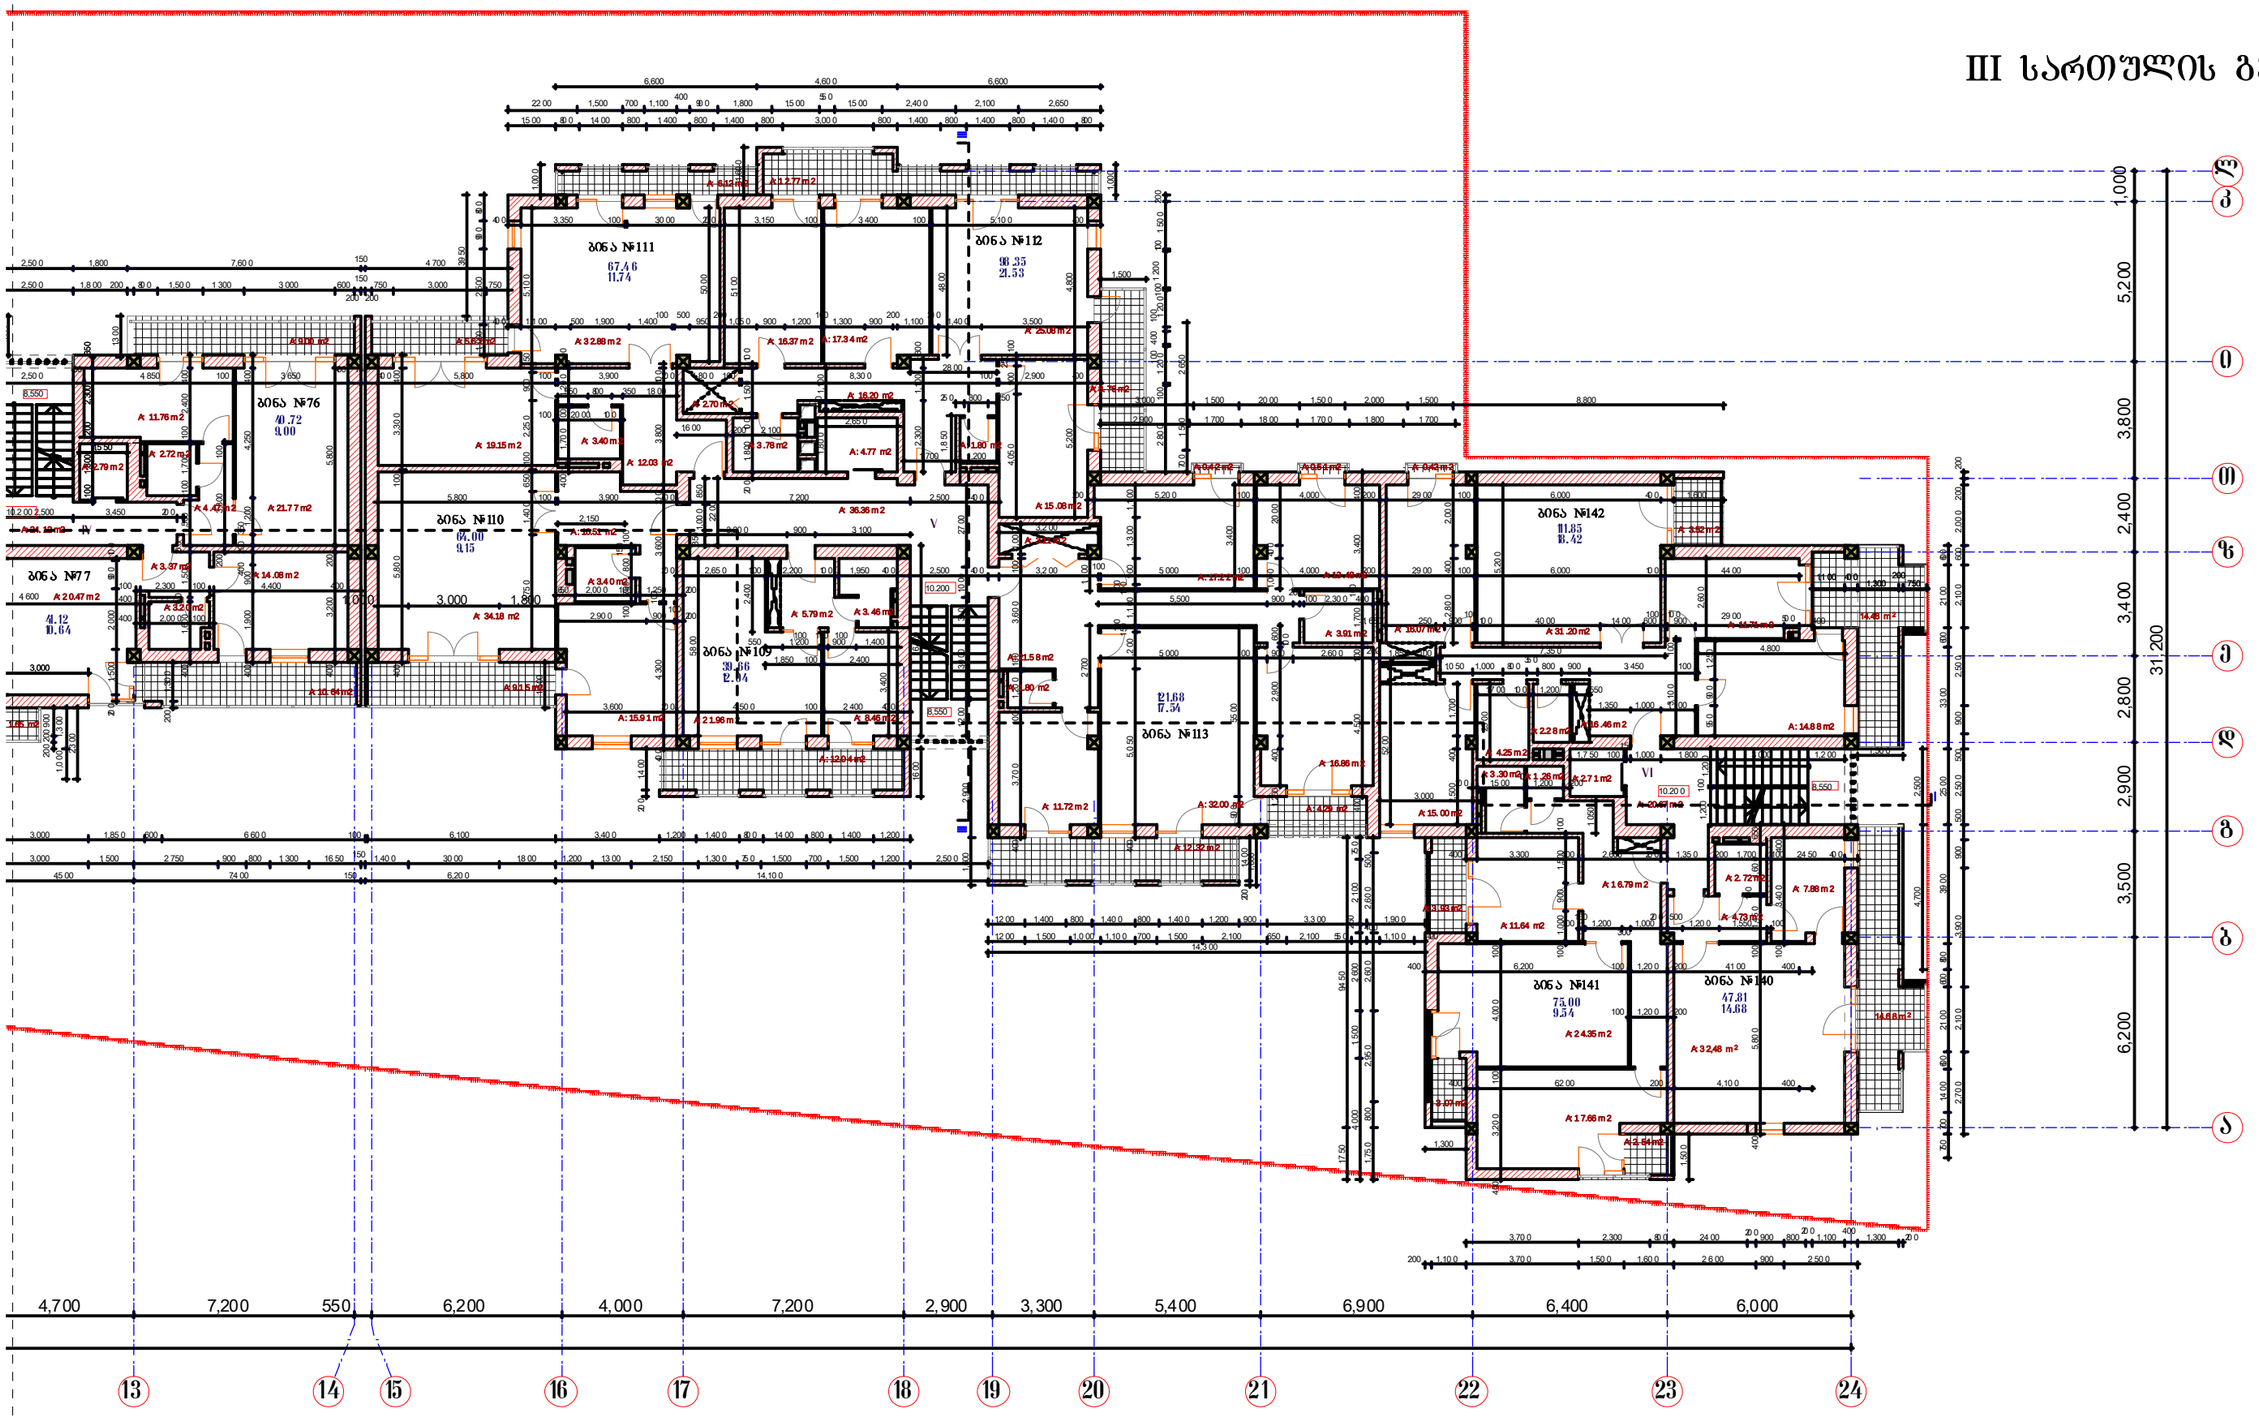

შ.პ.ს. " არქ-ქრიატიონ "			2011
დირექტორი		ნგებეჭკორი	ქ. ონბილისი, ვაკე-საბურთალოს რაიონი, საბურთალოს საცხოვრებელი რაიონის VII ჯგარტალი მრავალბინიანი საცხ. სახლი (კორექტირება)
ავტორი		ისაბანაძე	
შესრულა		მთანაყვილი	
			მ 1:200
			III სართულის გეგმა

სტადია	ფურც.	ფურც.რ
პრ.	ა-9	ა-21
დაკვეთა №		

ექსპლიკაცია

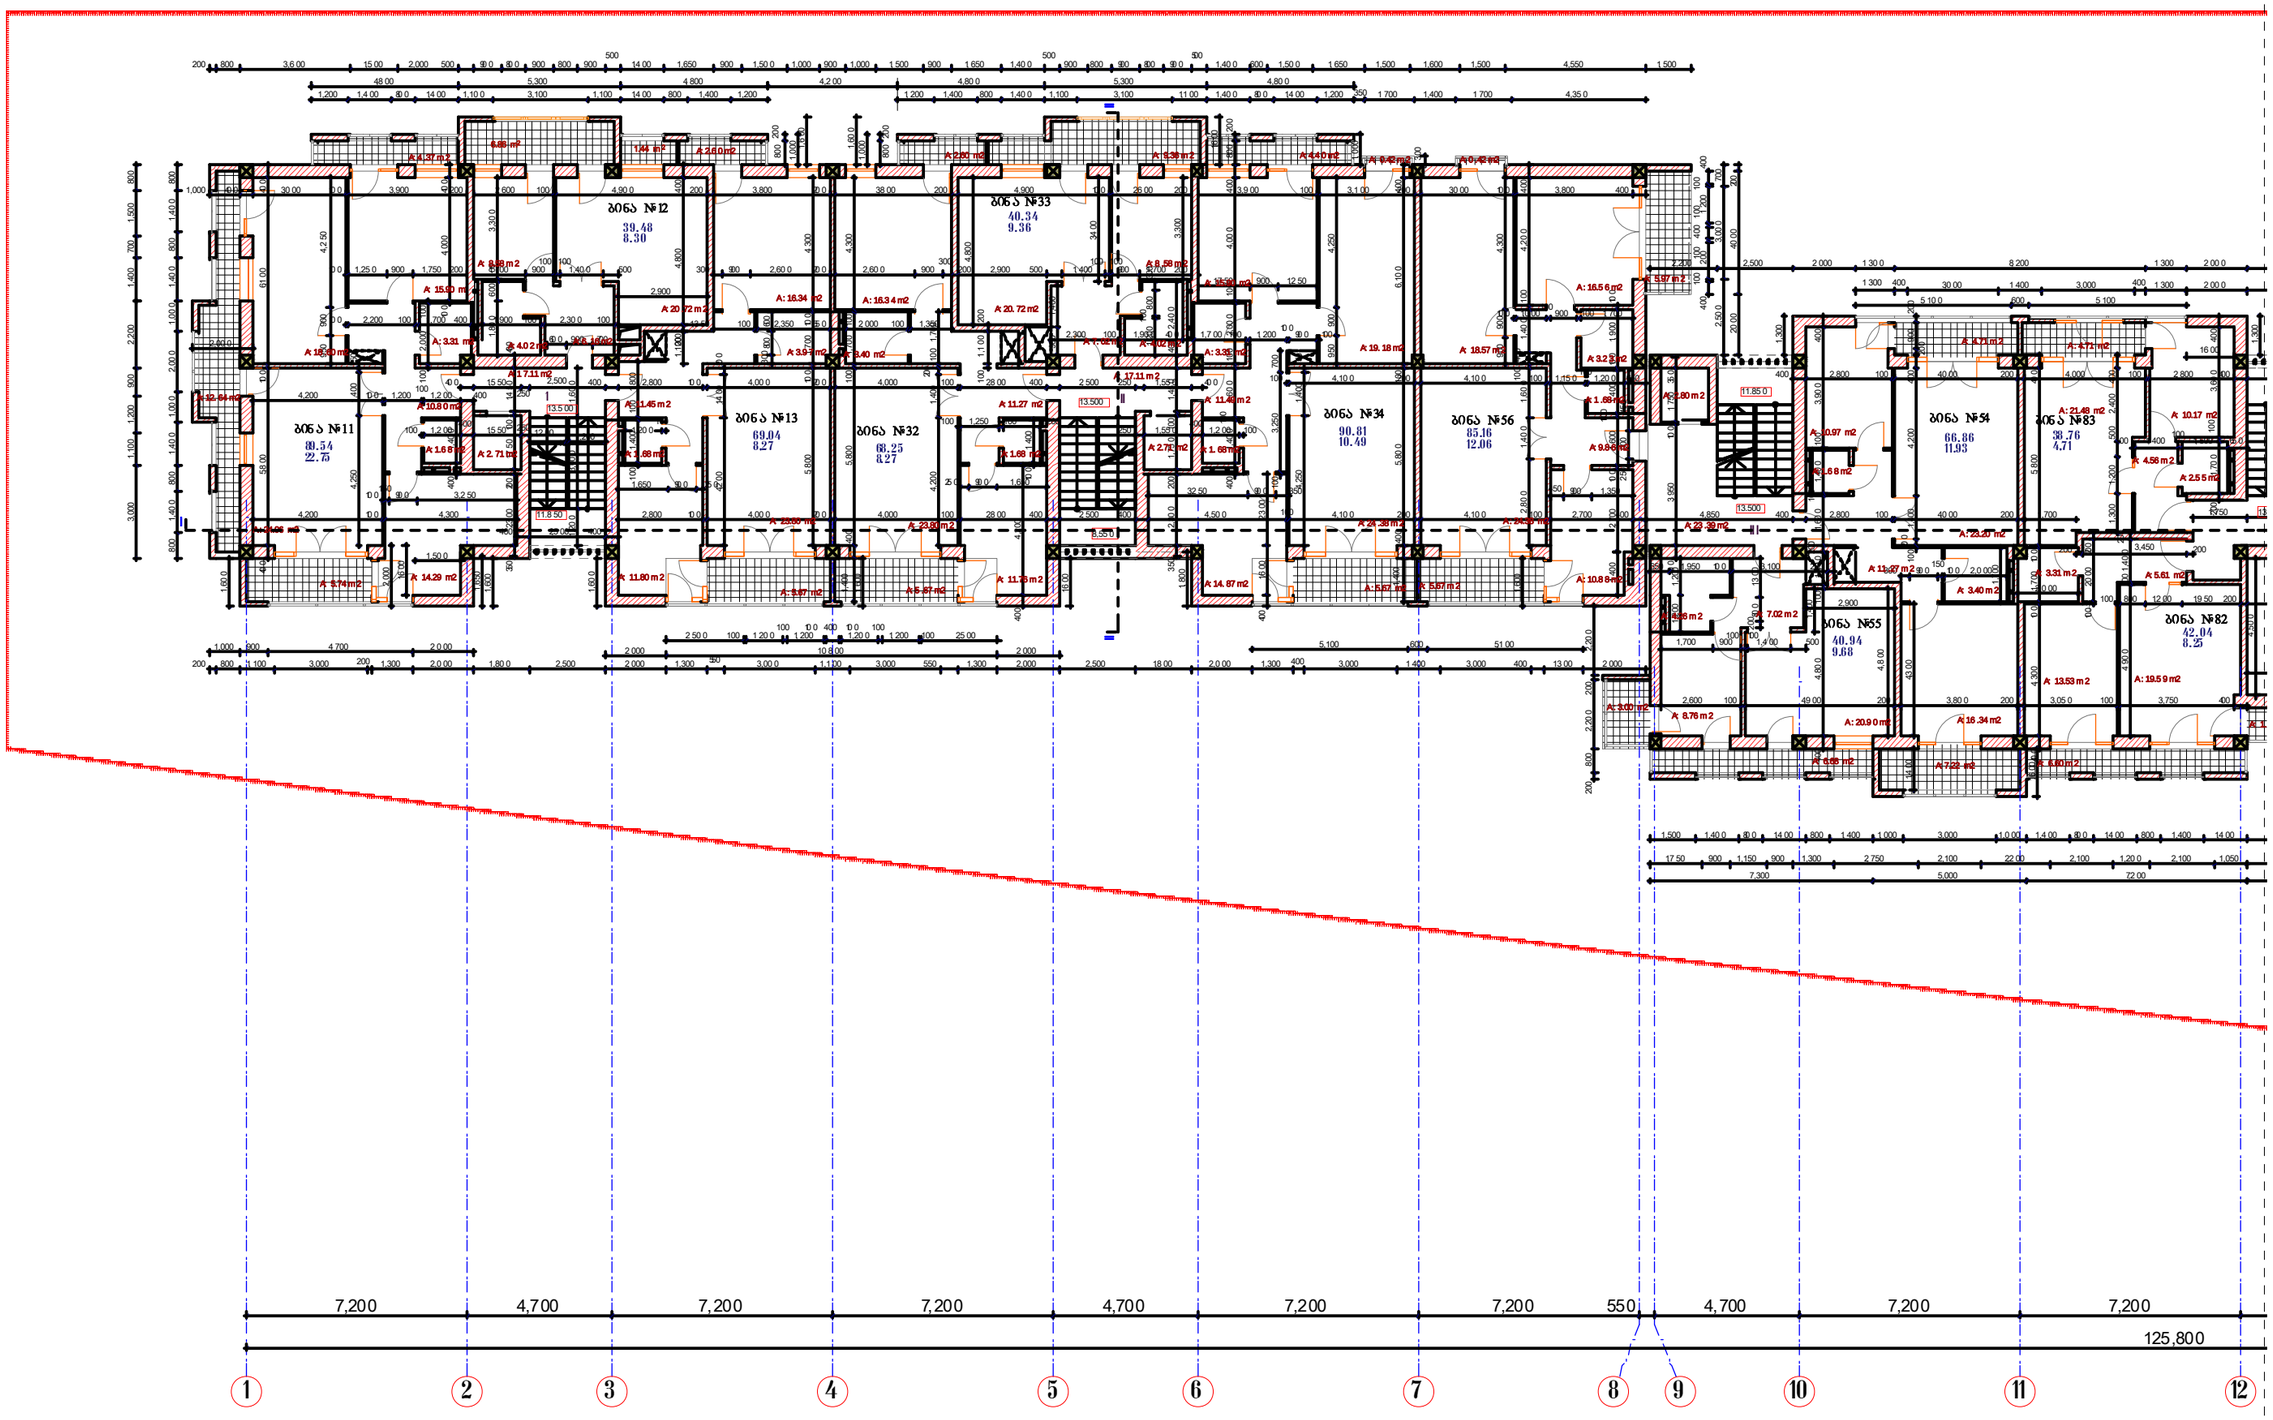

ექსპლიკაცია

1. საცხოვრებელი ფართი - 1372.77 მ²
2. სადარბაზო და ლიფტი – 157.25 მ²
3. სახმხულო ფართი – 247.89 მ²

შენიშვნა

1. სართულის ინტენსივობის კოეფიციენტის საანგარიშო ფართი ------ 1637,48 მ²

IV სართულის გეგმა

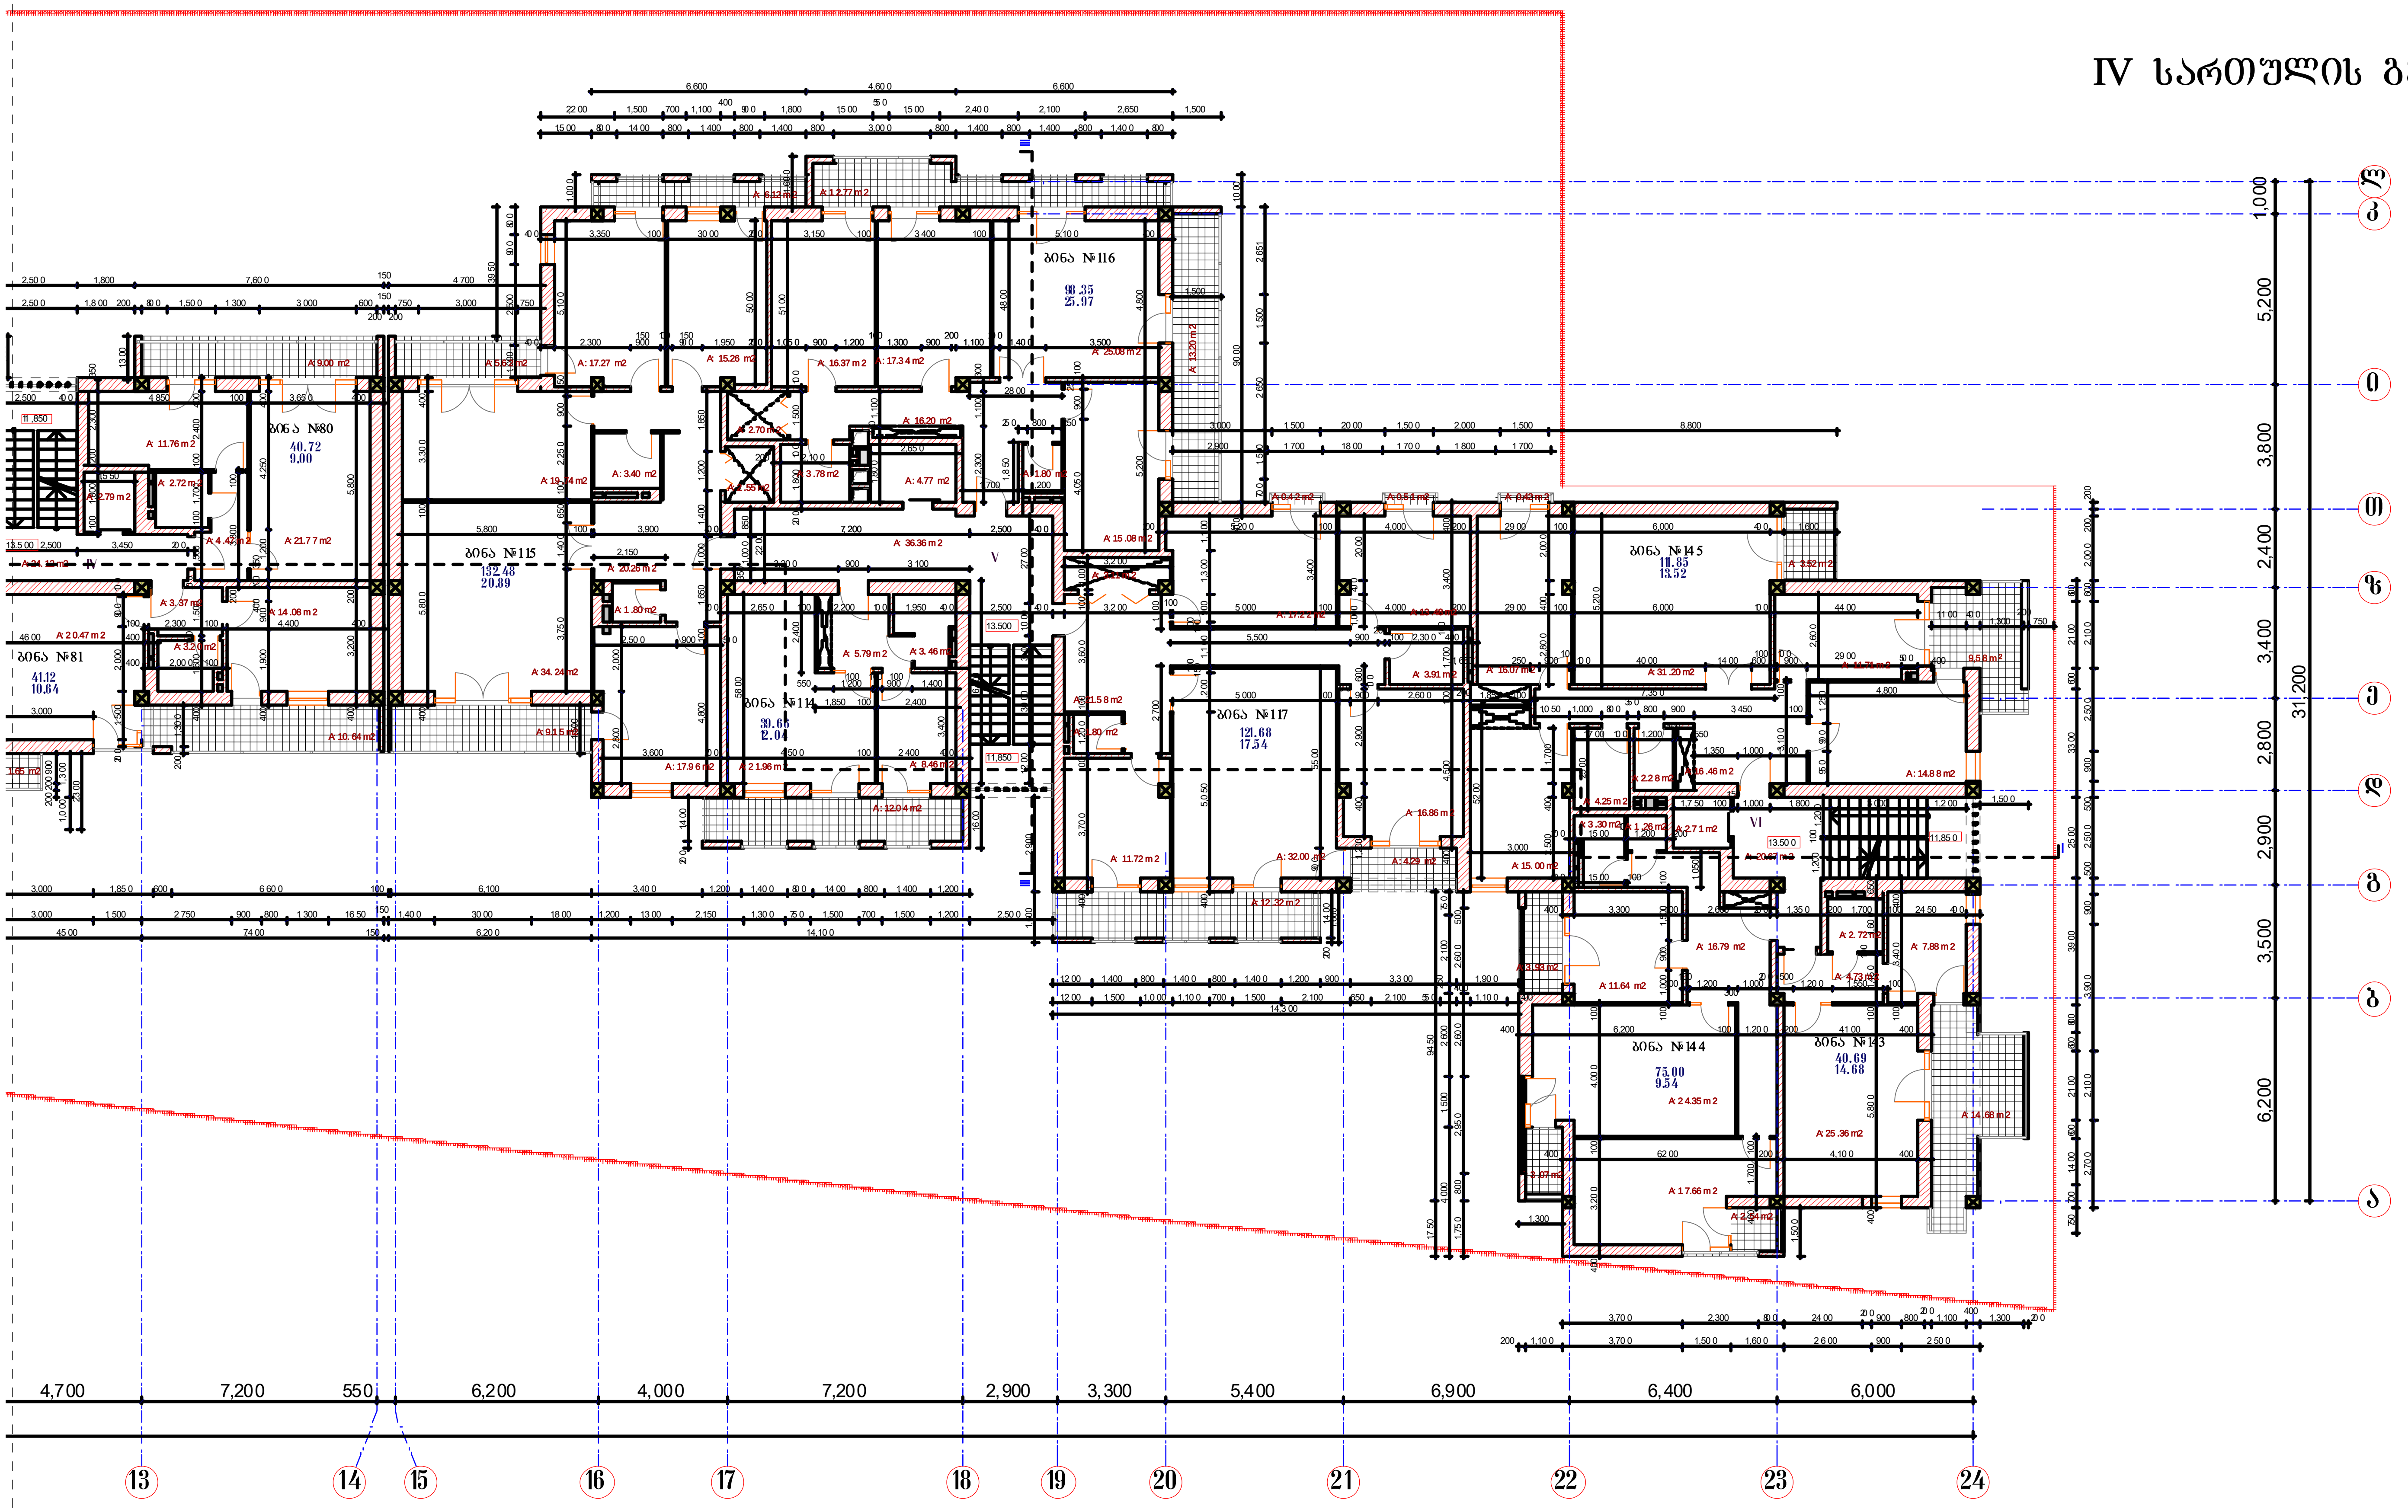

შ.პ.ს. " არქ-ქრიატიონ "				2011		
დირექტორი		ნ.გეგეჭკორი	ქ. თბილისი, ვაკე-საბურთალოს რაიონი, საბურთალოს საცხოვრებელი რაიონის VII კვარტალი მრავალბინიანი საცხ. სახლი (კორექტირება)			
ავტორი		ი.საბანაძე				
შეასრულა		მ.თანიაშვილი				
			მ 1:200	სტადია	ფურც.	ფურც.რ
			IV სართულის გეგმა	პრ.	ა-10	ა-21
				დავლეთა №		

ექსპლიკაცია

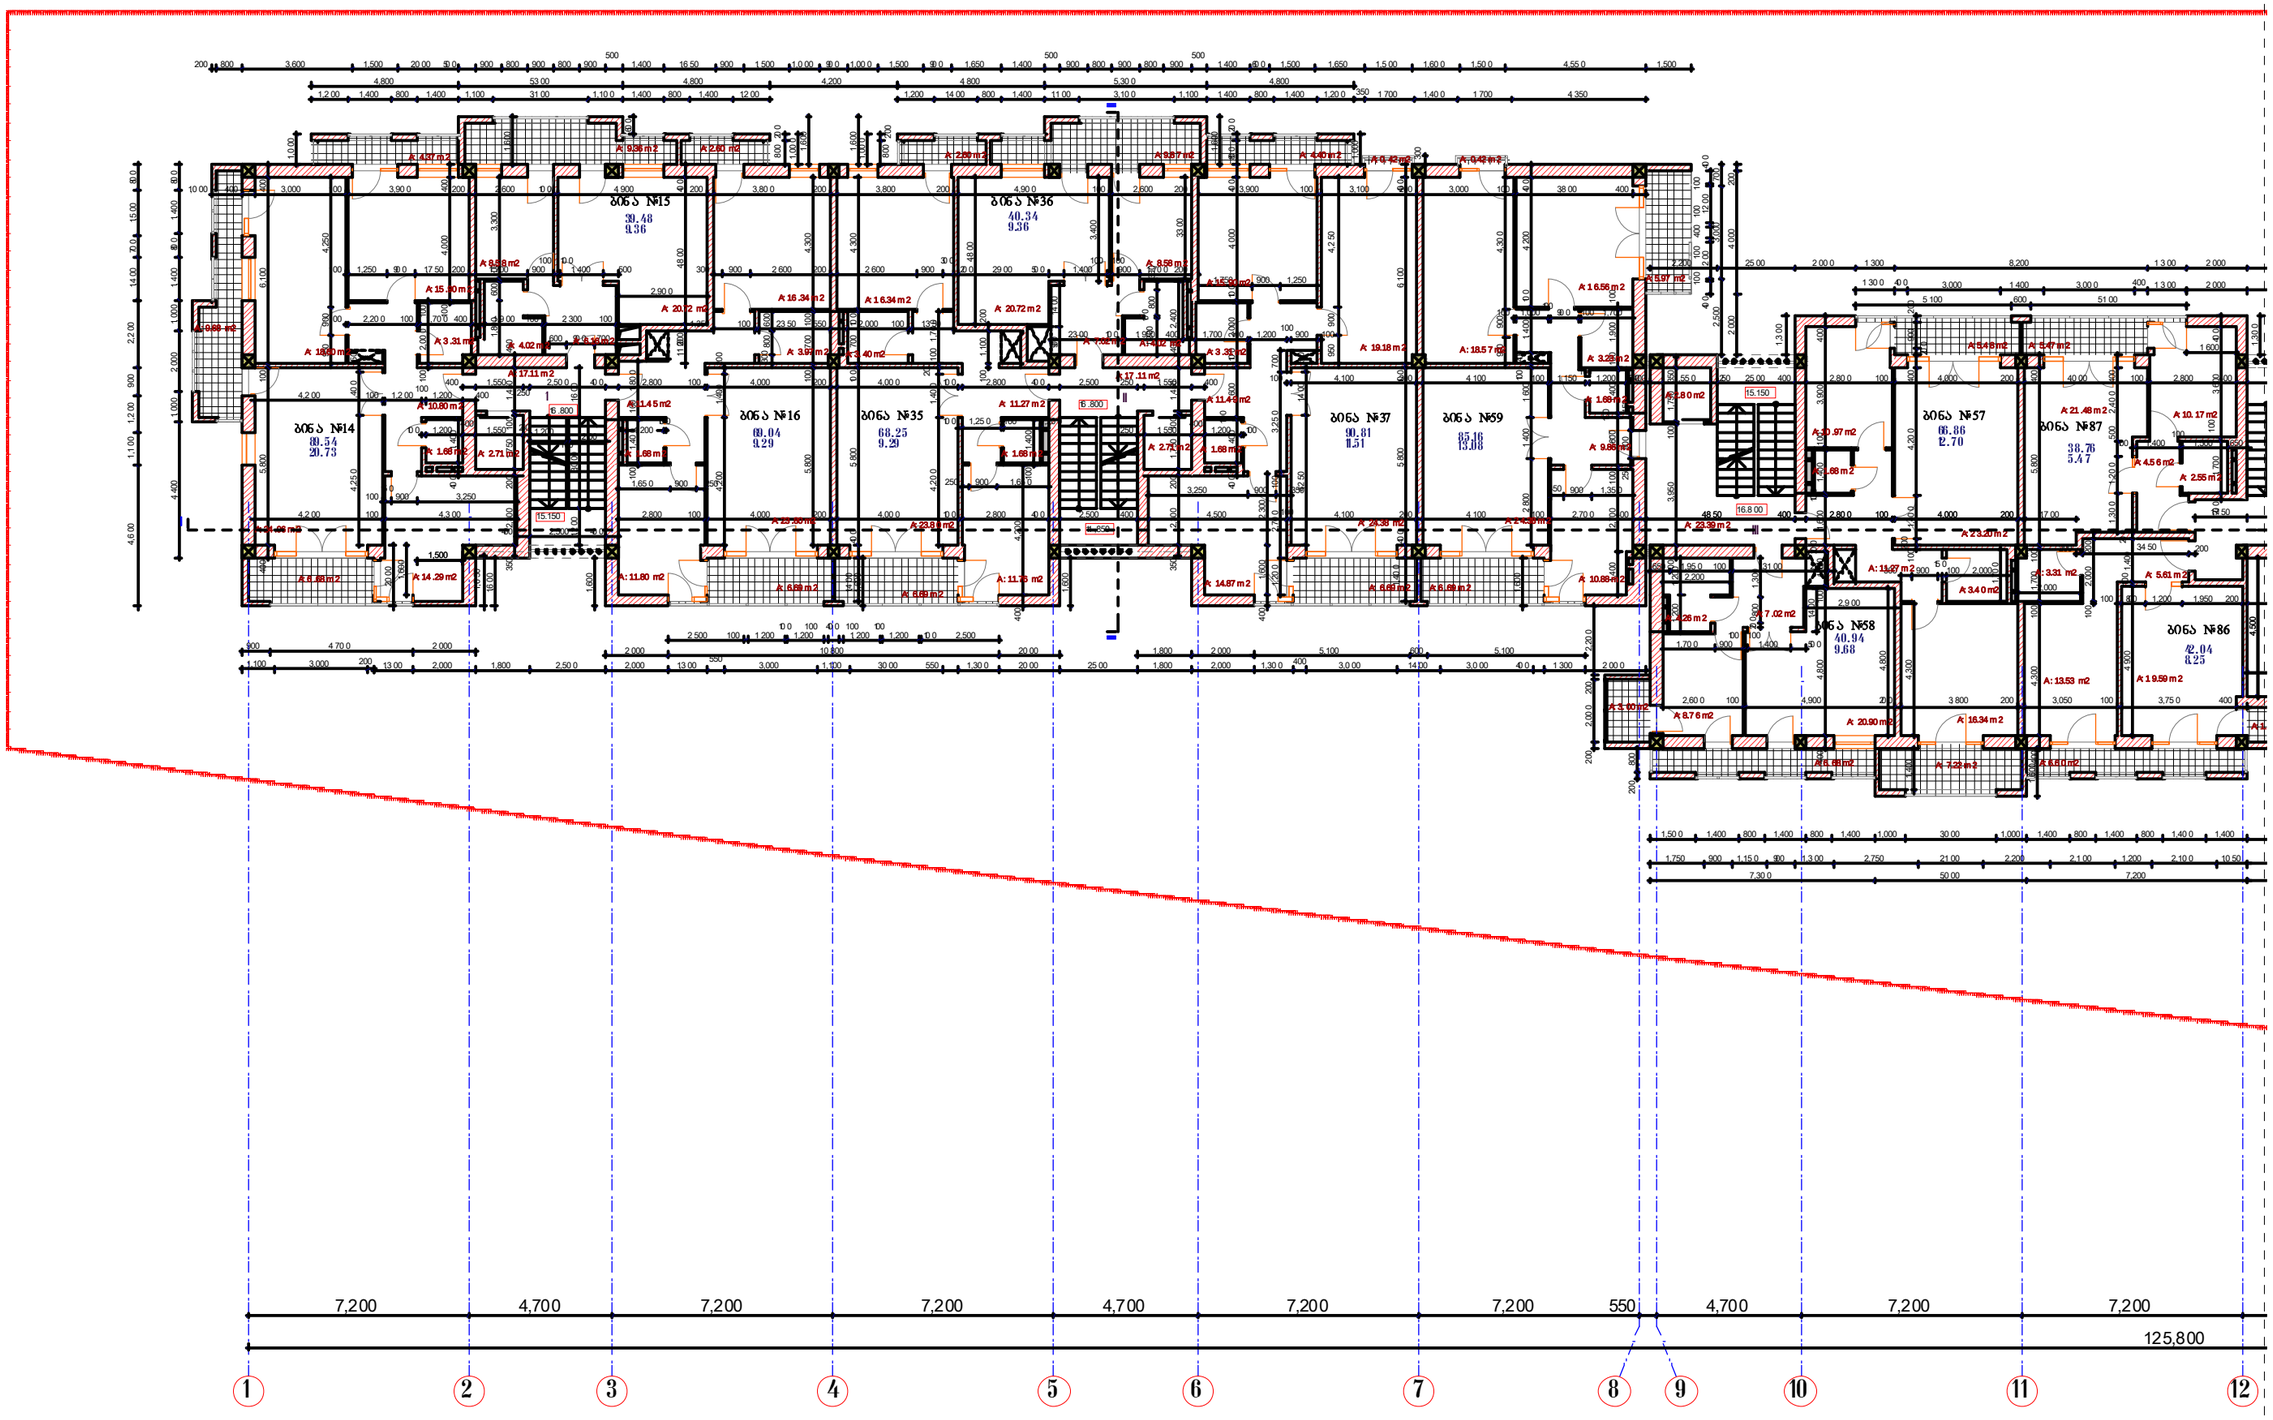

ექსპლიკაცია

1. საცხოვრებელი ფართი - 1367.73 მ²
2. სადარბაზო და ლიფტი – 154.46 მ²
3. სახმხულო ფართი – 25325 მ²

შენიშვნა

1. სართულის ინტენსივობის კოეფიციენტის საანგარიშო ფართი ----- 1626,84 მ²

V სართულის გეგმა

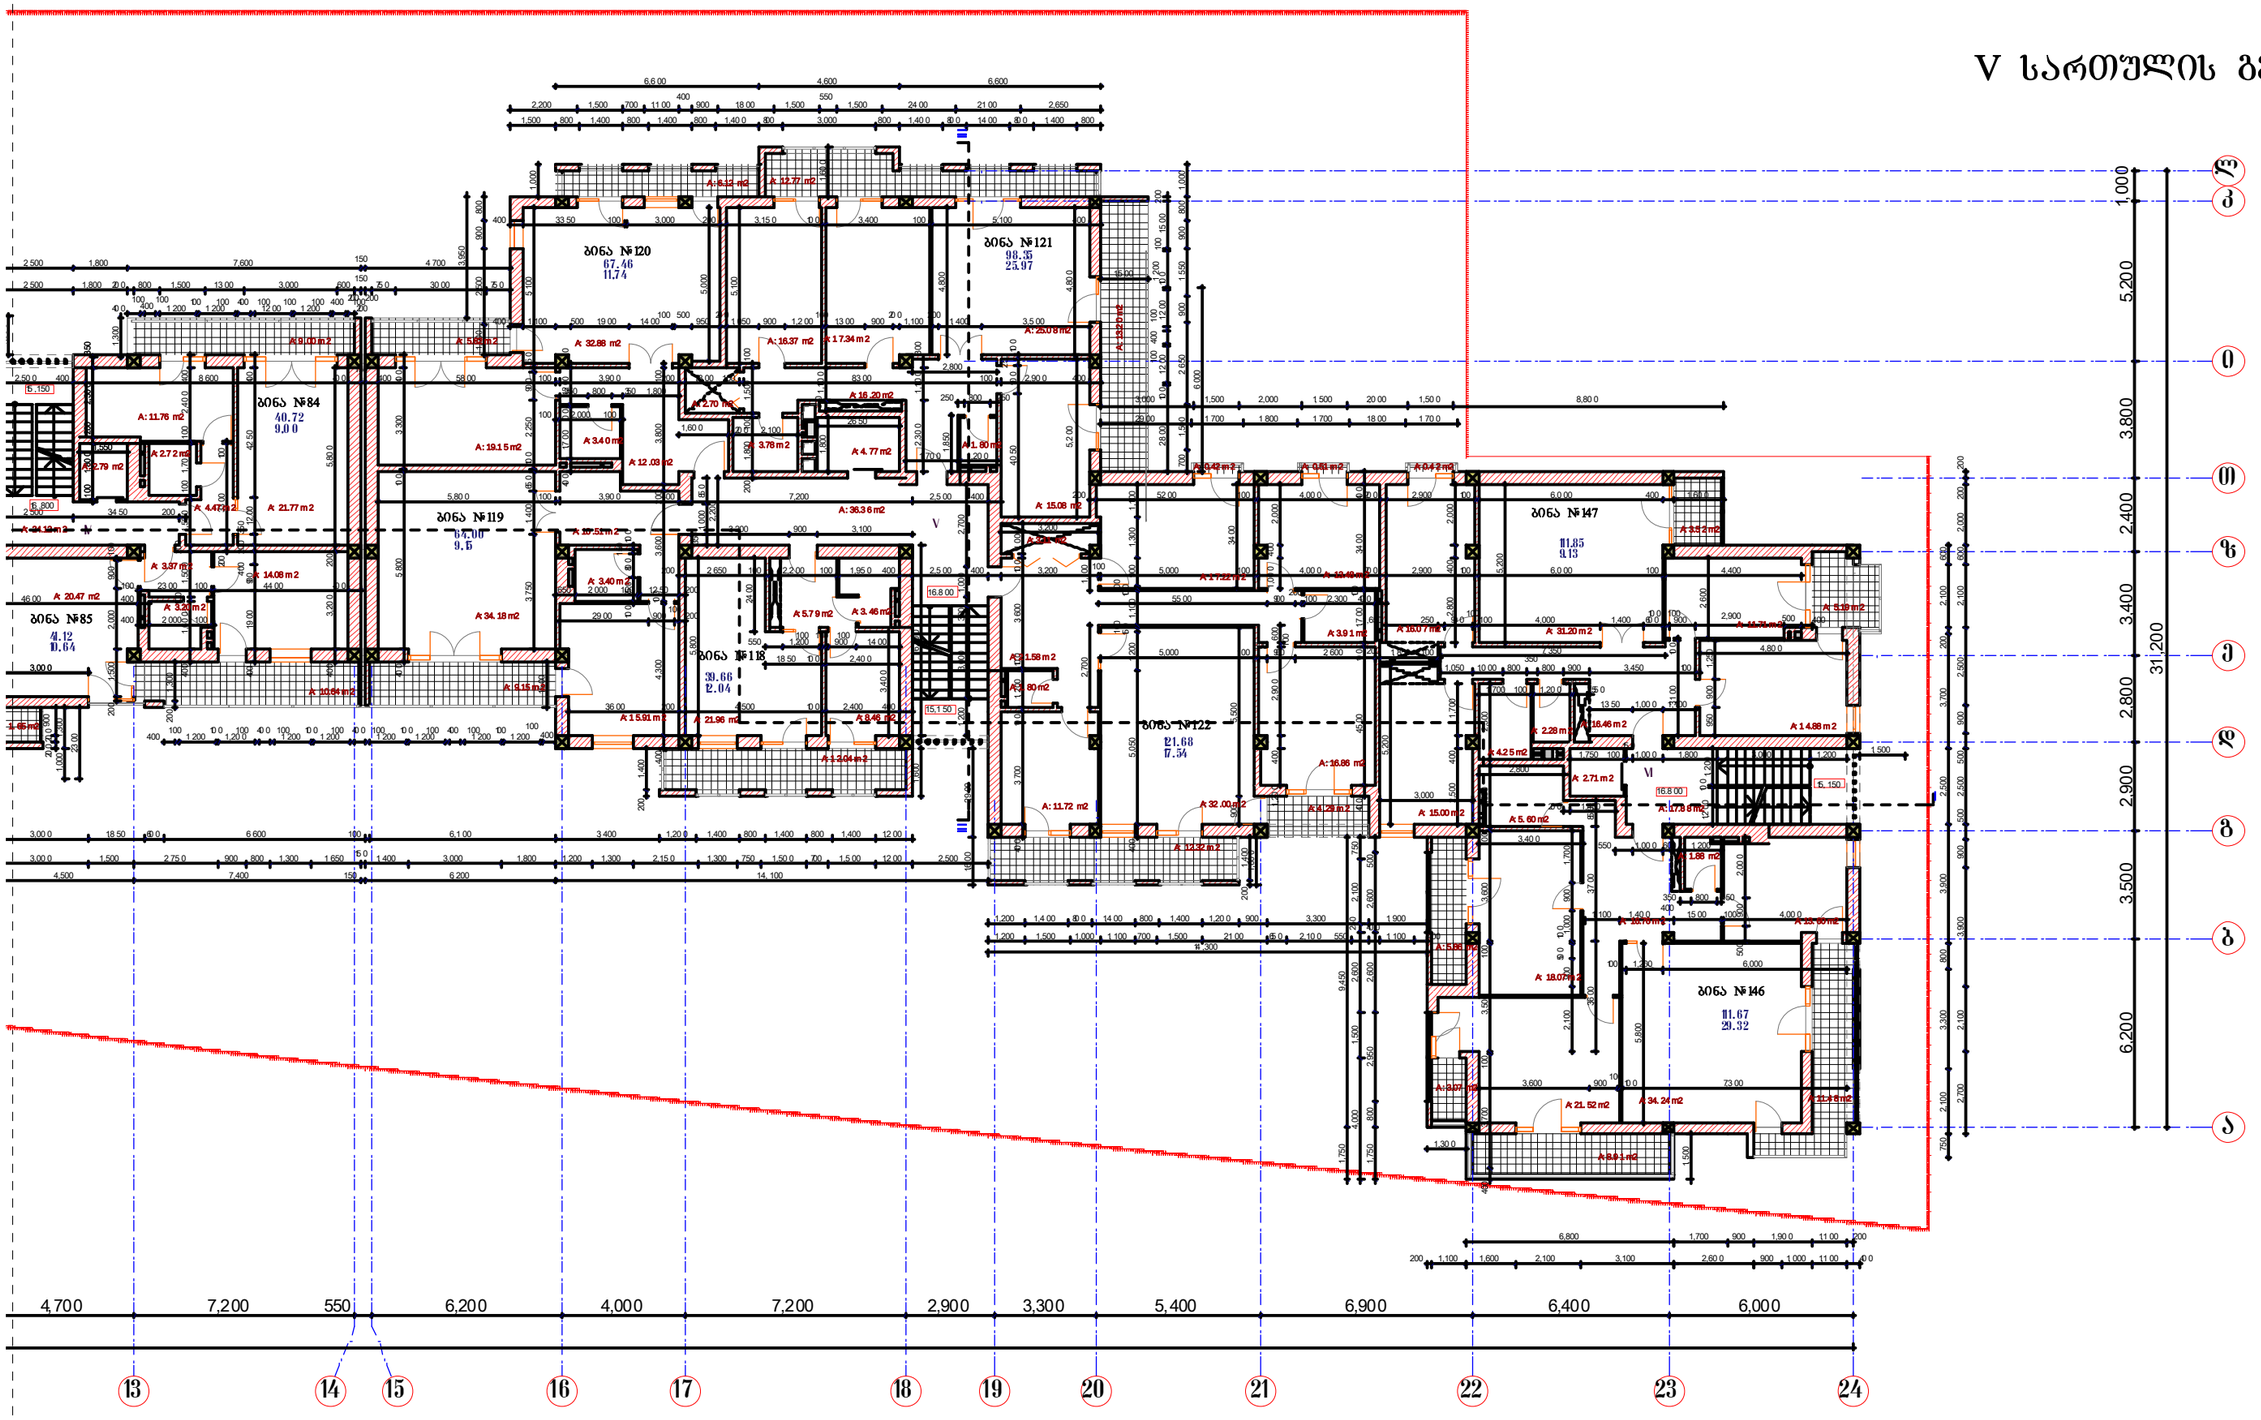

შ.პ.ს. " არქ-ქრიაციონ "			2011
დირექტორი		ნ.გეგეჭკორი	ქ თბილისი, ვაკე-საბურთალოს რაიონი, საბურთალოს საცხოვრებელი რაიონის VII კვარტალი მრავალბინიანი საცხ. სახლი (კორექტირება)
ავტორი		ი.საბანაძე	
შესრულა		მ.თანიაშვილი	
			მ 1:200
			V სართულის გეგმა

სტადია	ფურც.	ფურცრ
პრ.	ა-11	ა-21
დაკვეთა №		

ექსპლიკაცია

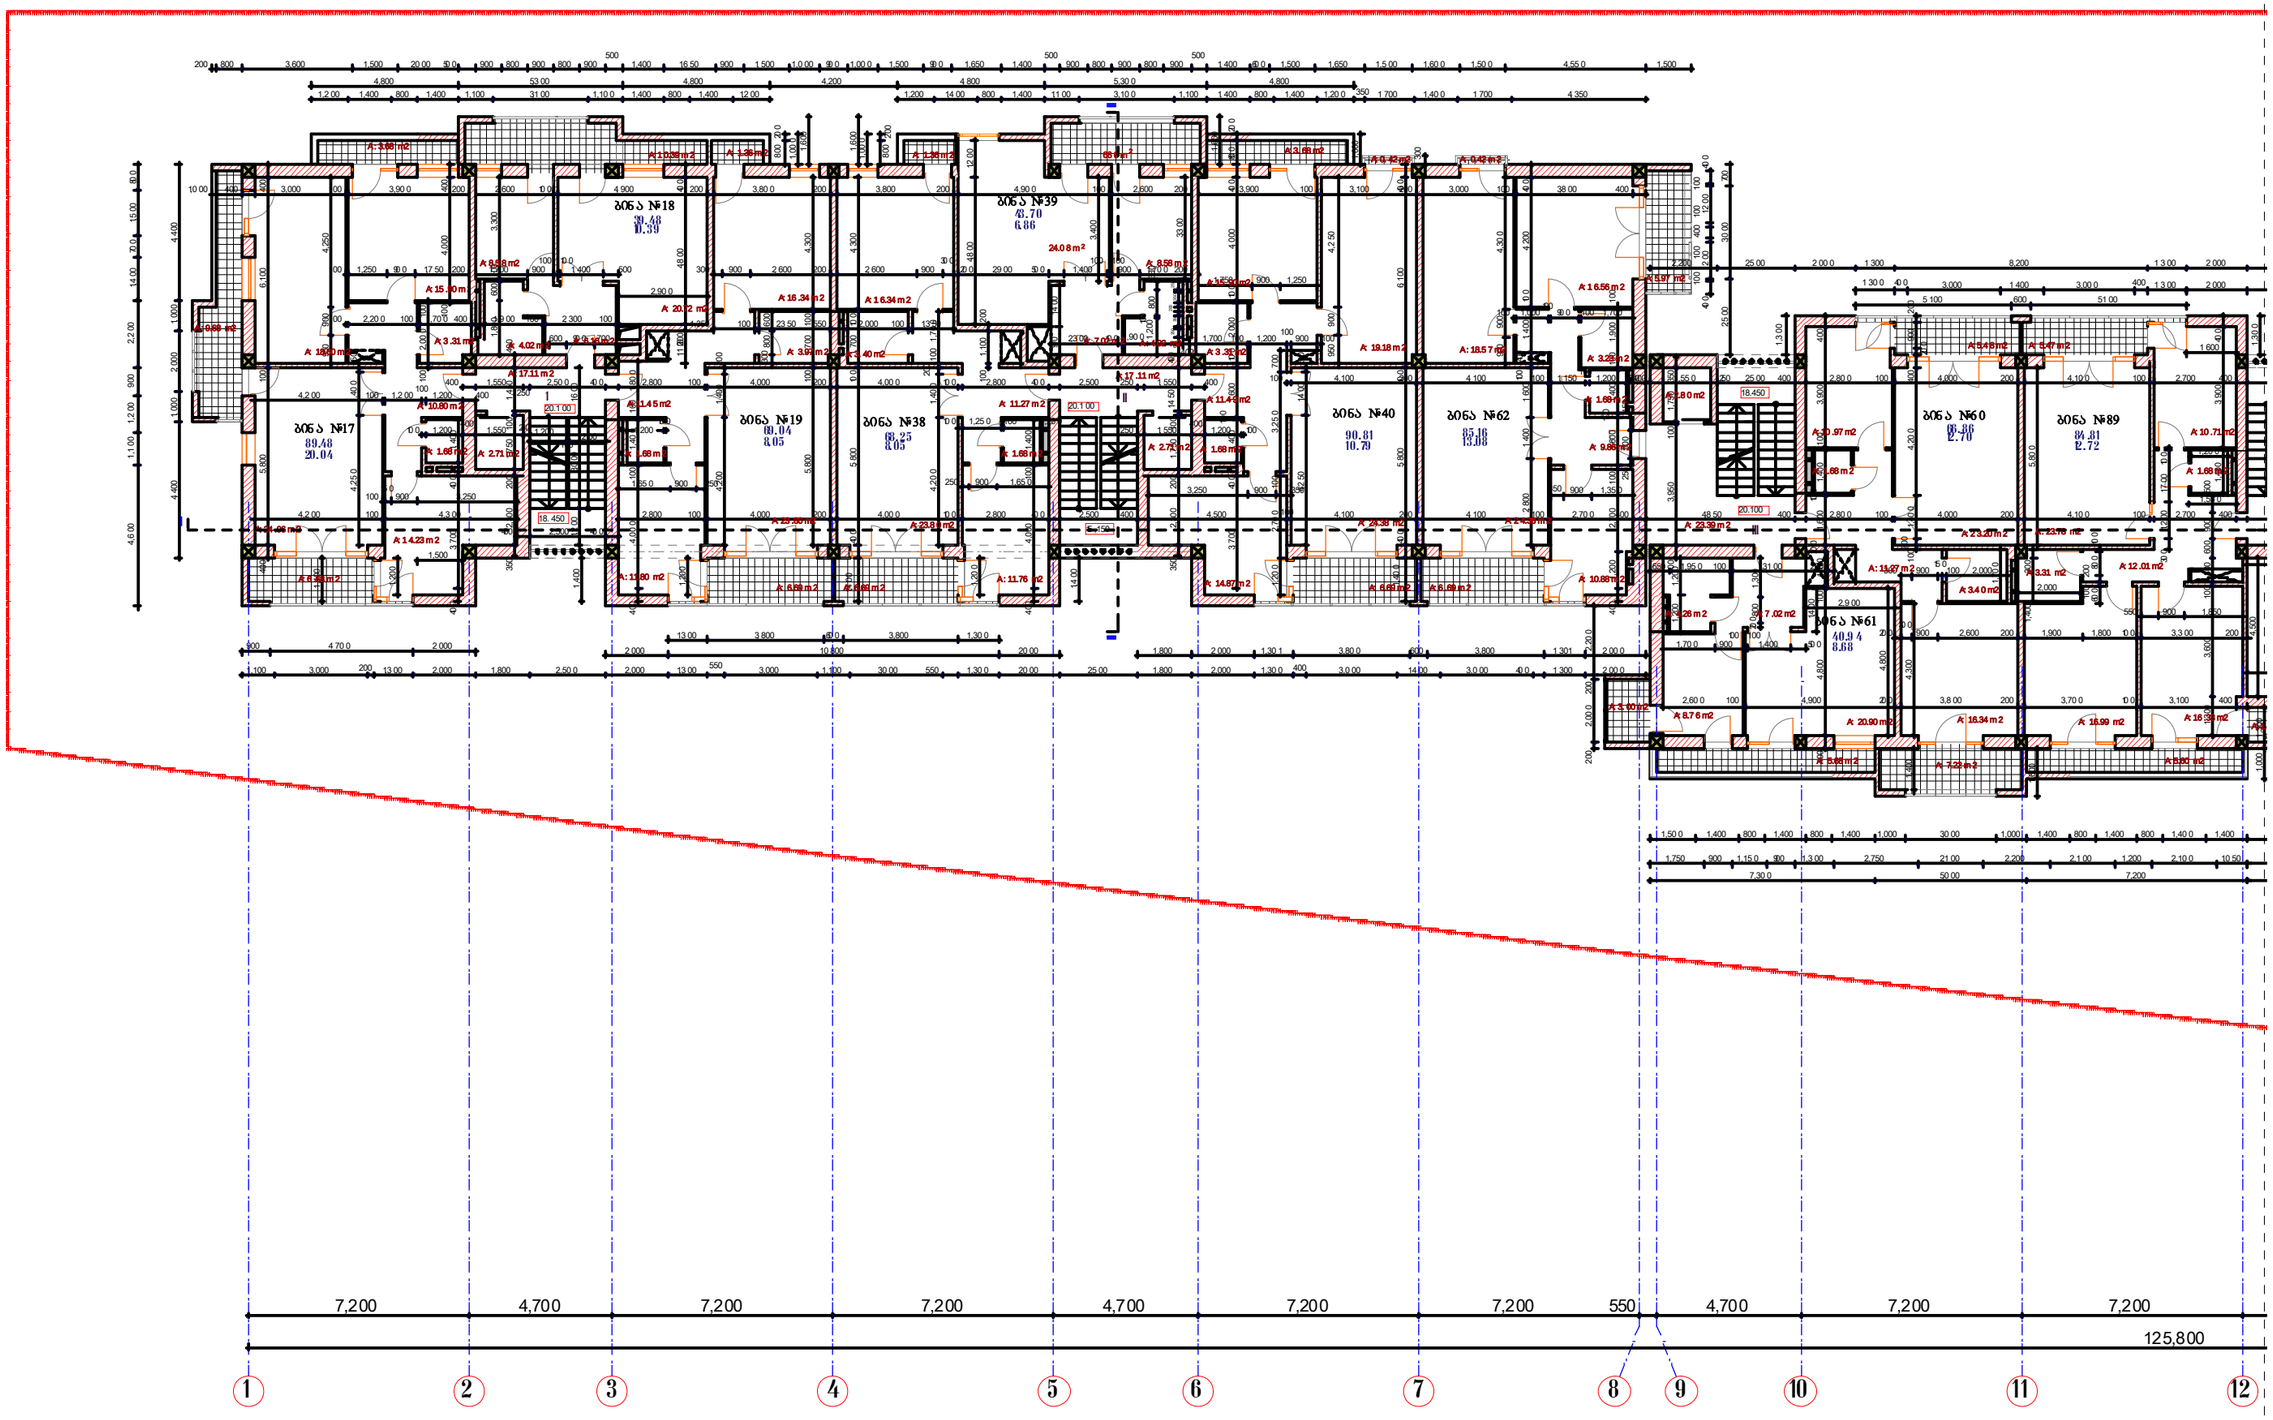

ექსპლიკაცია

1. საცხოვრებელი ფართი - 1315.00 მ²
2. სადარბაზო და ლიფტი – 150.83 მ²
3. სახ.ზხულო ფართი – 296.01 მ²

შენიშვნა

1. სართულის ინტენსივობის კოეფიციენტის საანგარიშო ფართი ------ 1563,74 მ²

VI სართულის გეგმა

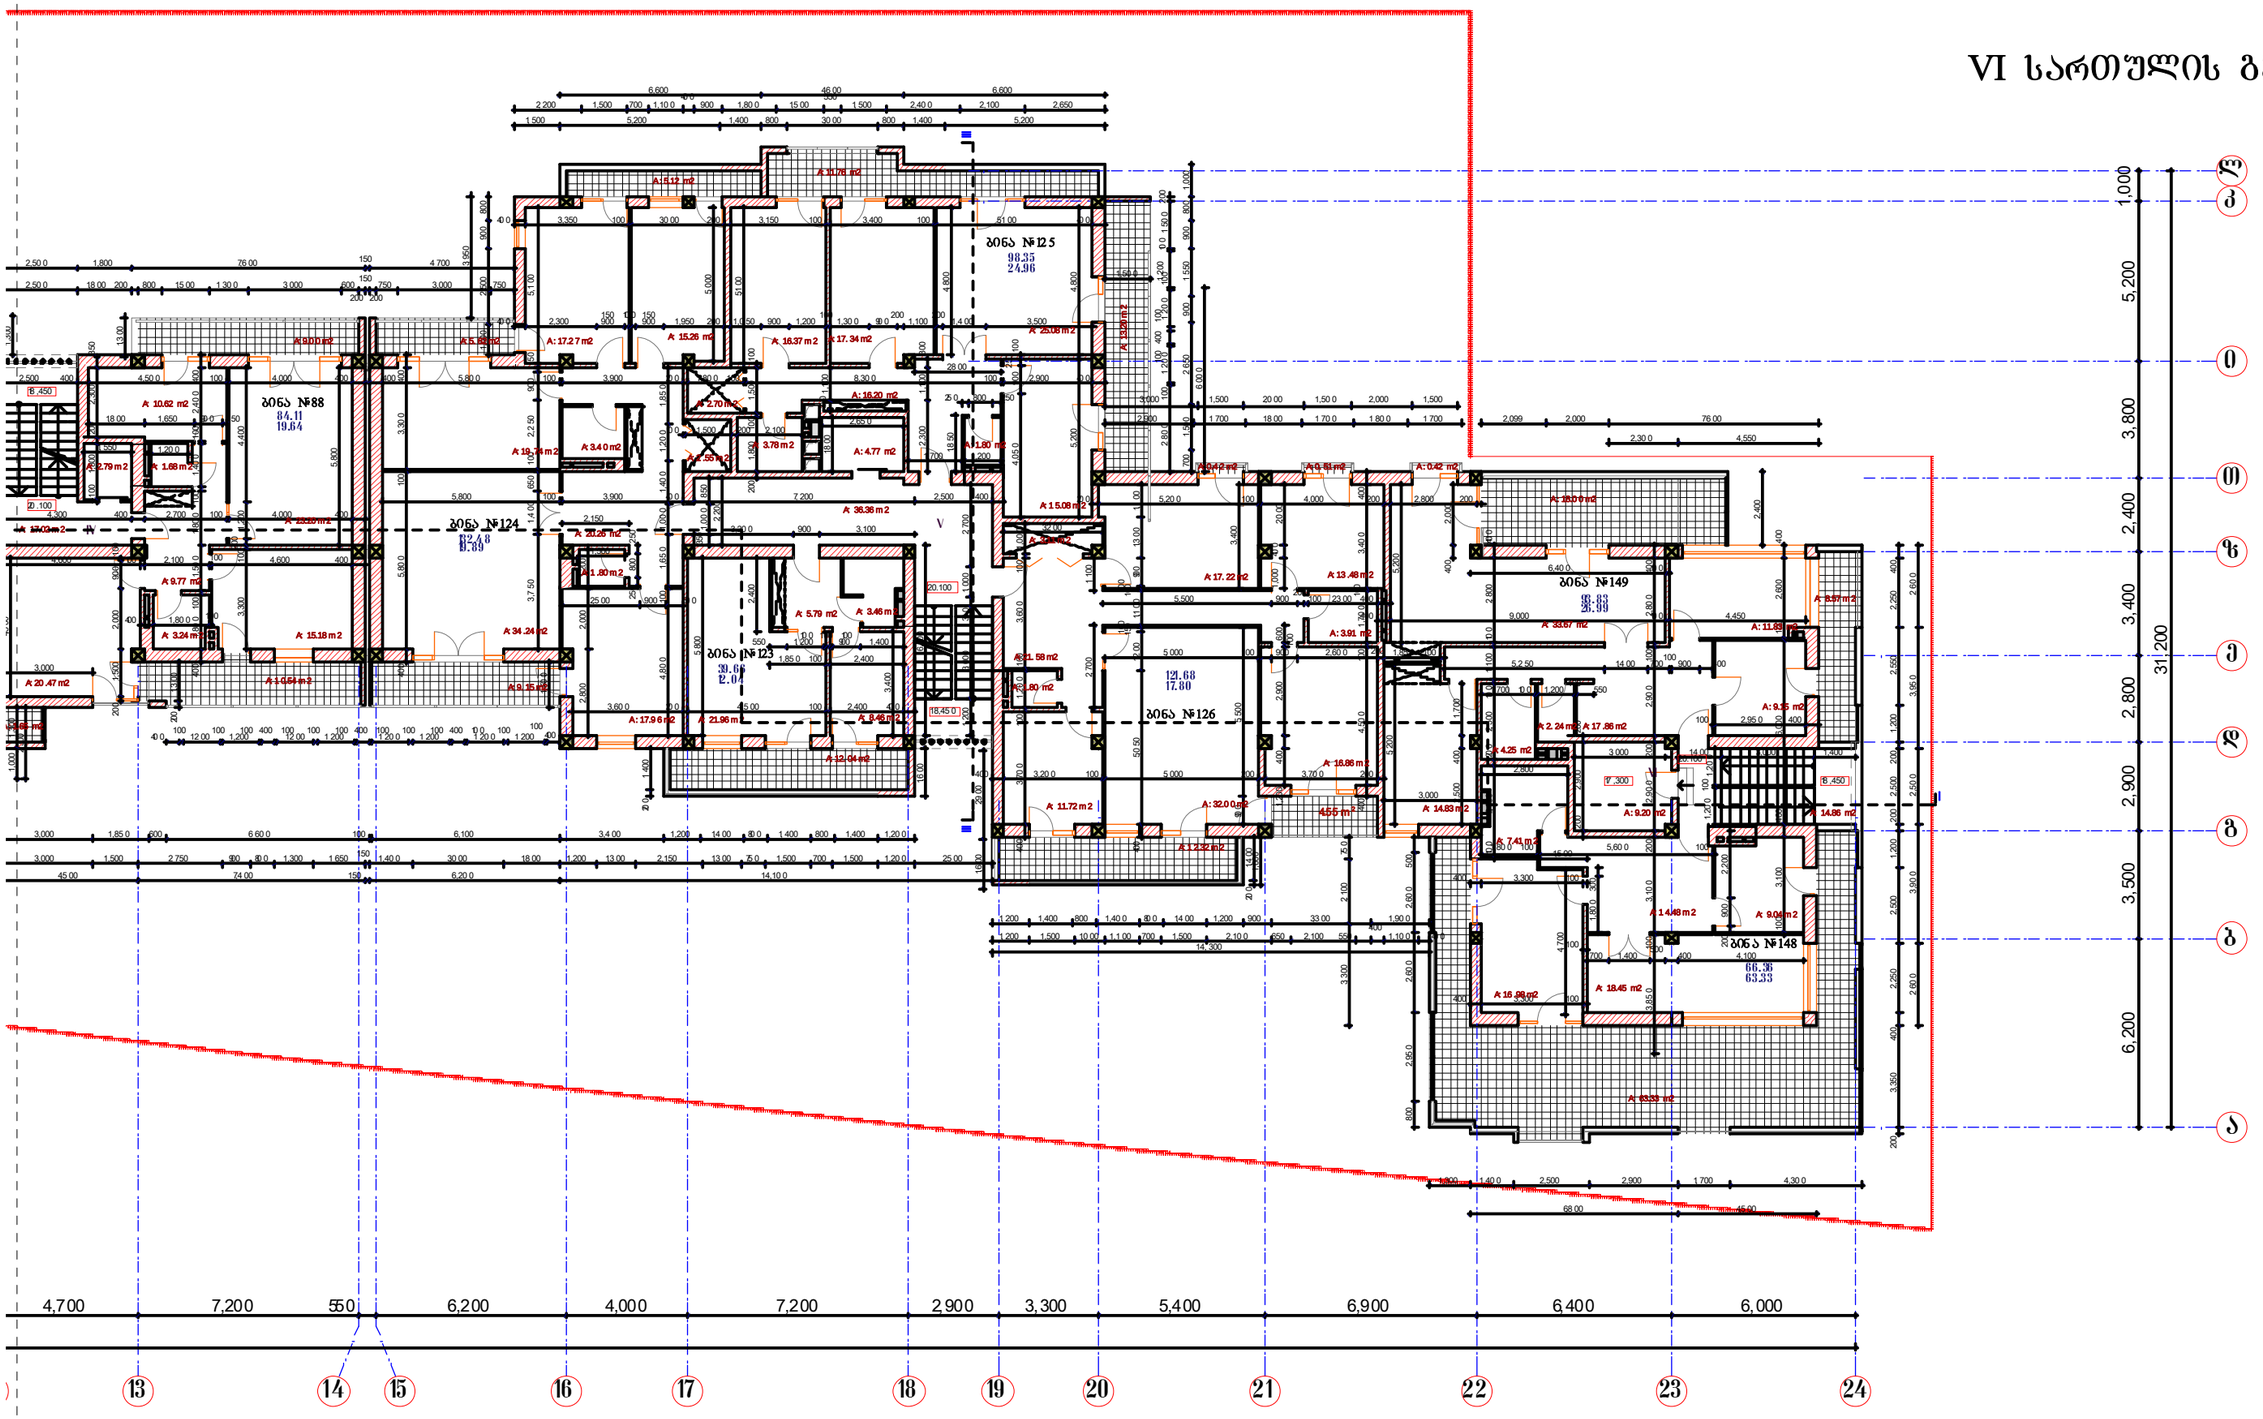

შ.პ.ს. " არქ-ქრიატიონ "			2011
დირექტორი		ნგებეჭკორი	ქ. თბილისი, ვაკე-საბურთალოს რაიონი, საბურთალოს საცხოვრებელი რაიონის VII კვარტალი მრავალბინიანი საცხ. სახლი (კორექტირება)
ავტორი		ისაბანაძე	
შეასრულა		მთანიაშვილი	
			მ 1:200
			VI სართულის გეგმა

სტადია	შენრც.	შენრც.რ
პრ.	ა-12	ა-21
დაკვეთა №		

ექსპლიკაცია

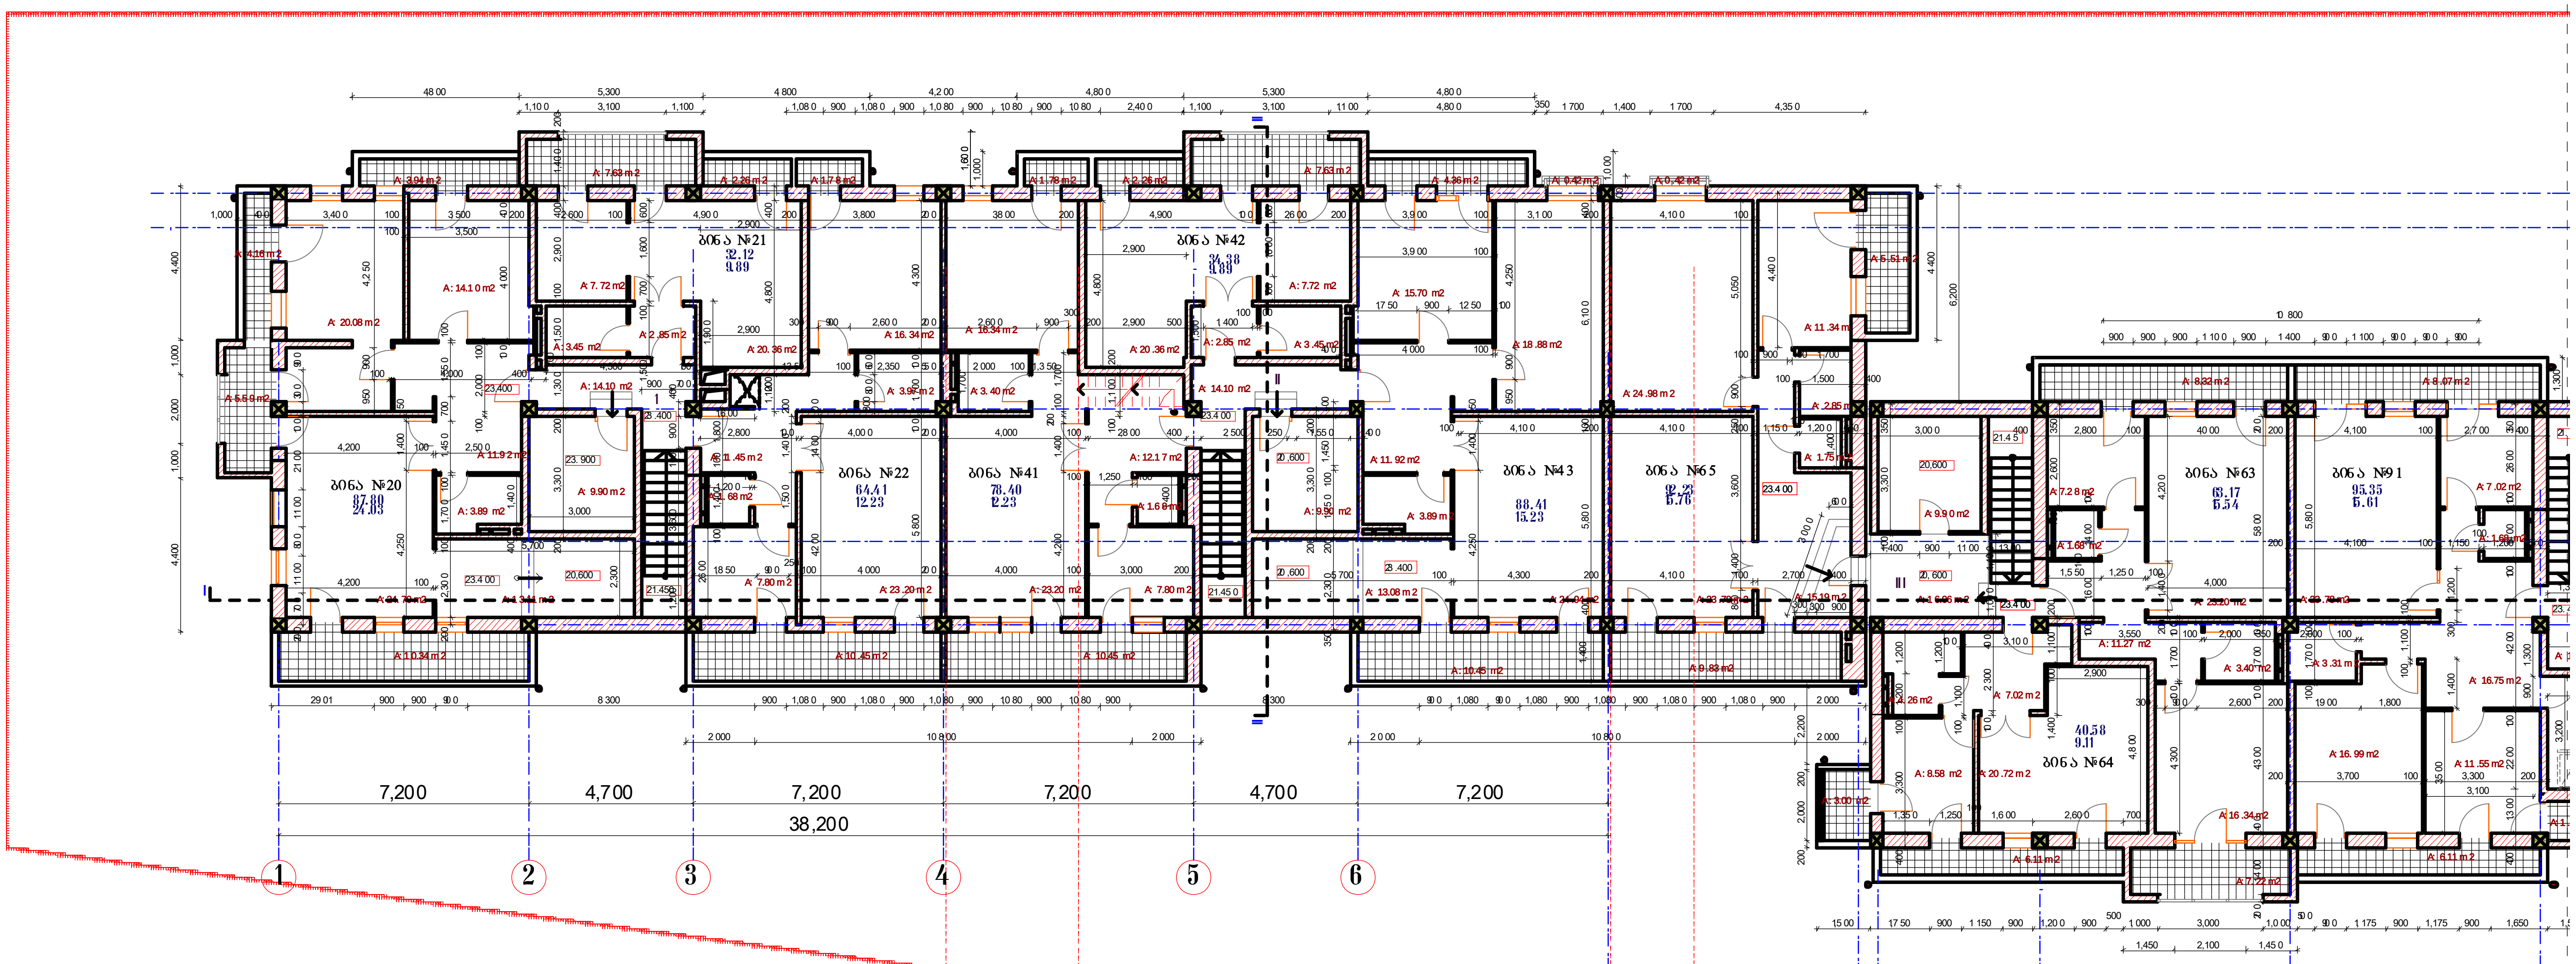

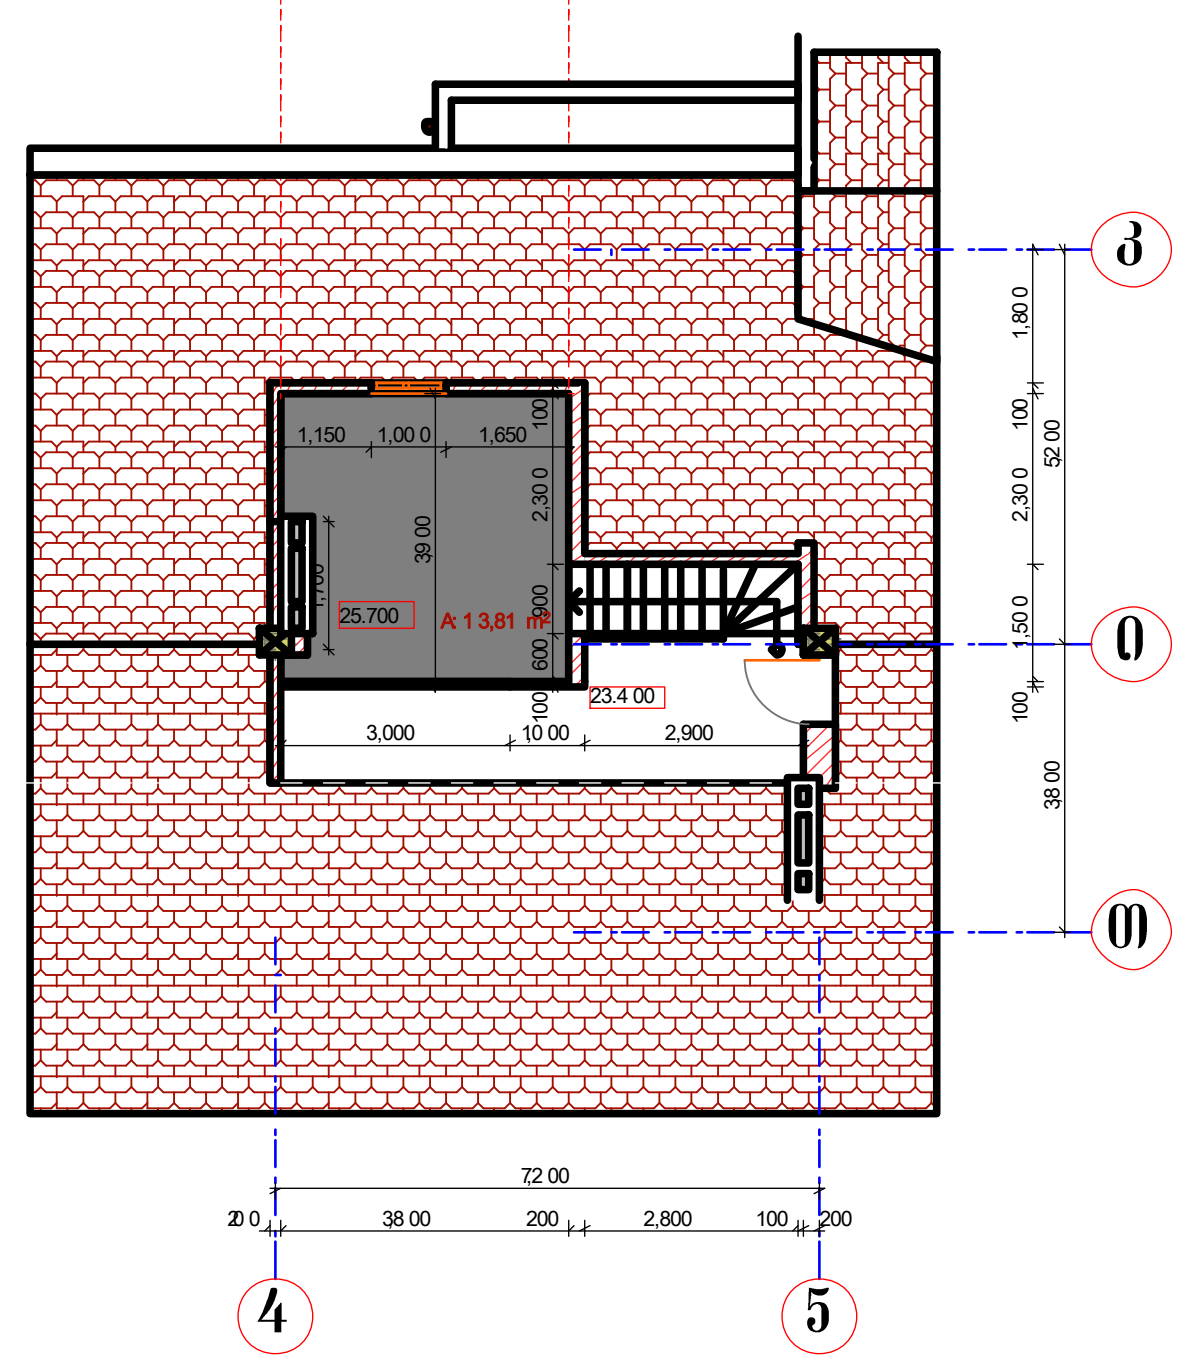

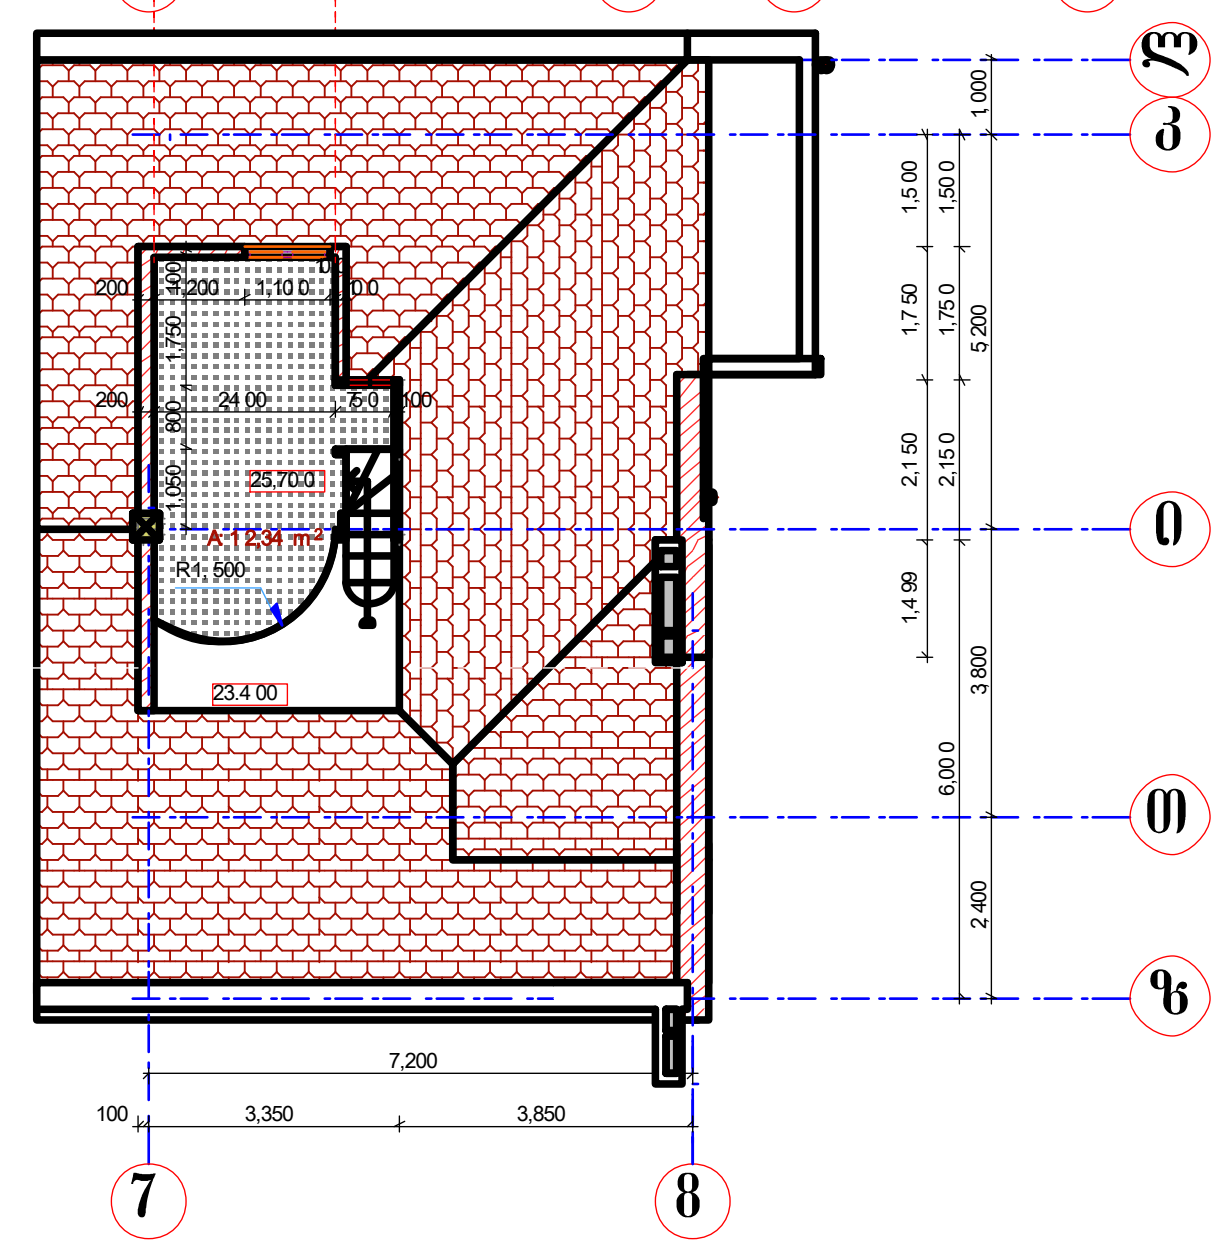

ექსპლიკაცია

1. საცხოვრებელი ფართი - 1139.25 მ^2
2. სადარბაზო და ლიფტი – 136.58 მ^2
3. საზფხულო ფართი – 228.56 მ^2

მანსარდის გეგმა

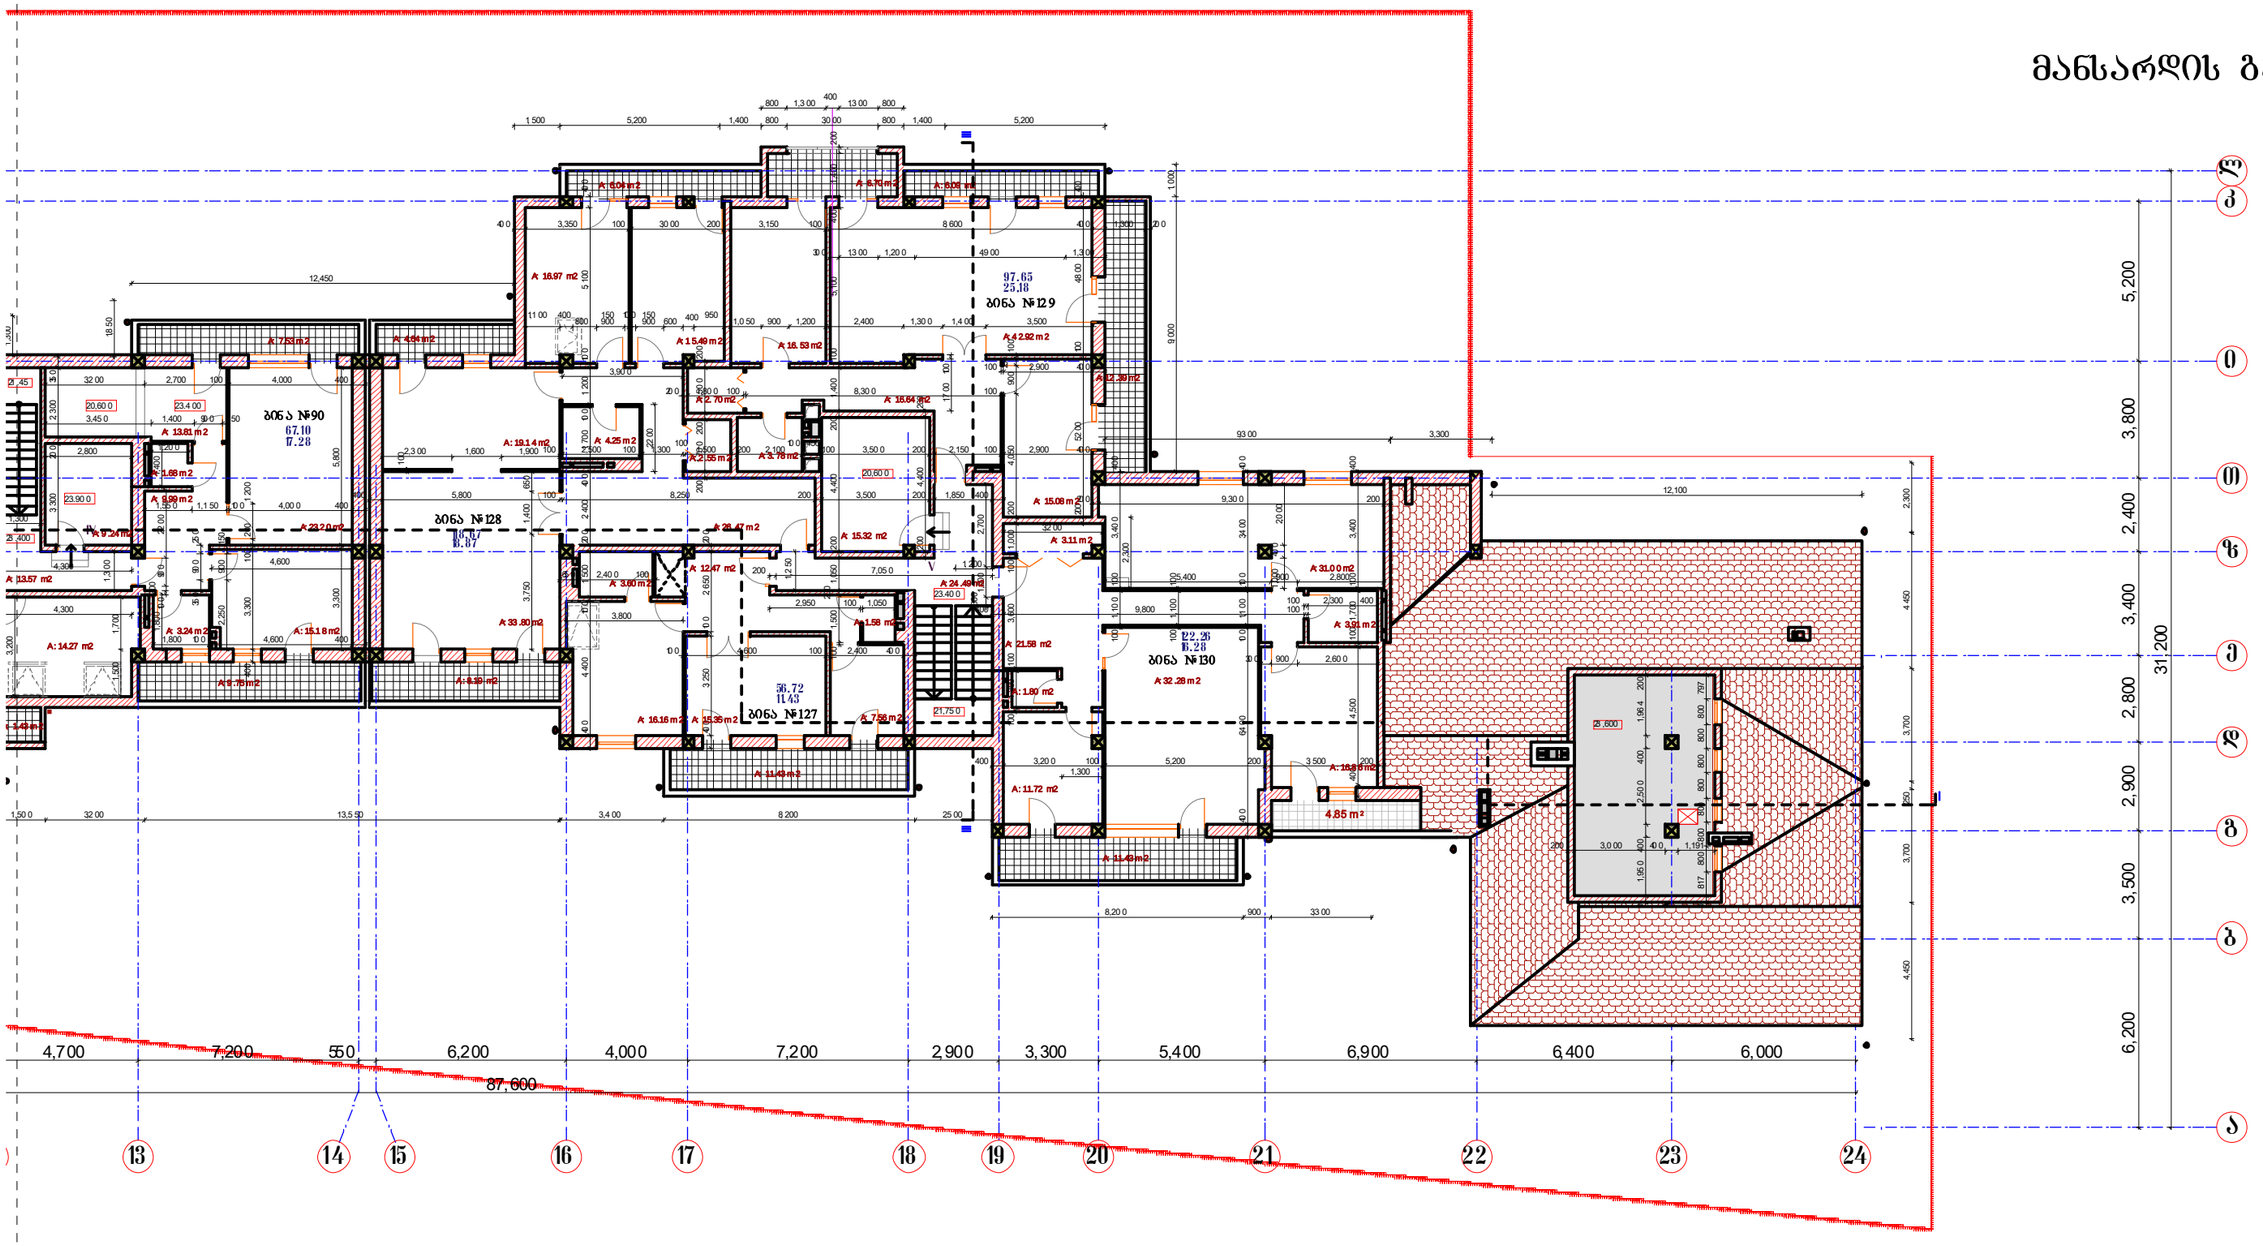

შენიშვნა

1. სართულის ინტენსივობის კოეფიციენტის საანგარიშო ფართი ------ 1322,24 მ²

შ.პ.ს. " არქ-ქრიატიონ "			2011
დირექტორი		ნაგებეჭკორი	ქ. თბილისი, ვაკე-საბურთალოს რაიონი, საბურთალოს სახლთვრებელი რაიონის VII კვარტალი მრავალბინიანი საცხ. სახლი (კორექტირება)
ავტორი		ისაბანაძე	
შესრულა		მთანიაშვილი	
			მ 1:200
			მანსარდის გეგმა

სტადია	შურც.	შურც.რ
პრ.	ა-13	ა-21
დაკვეთა №		

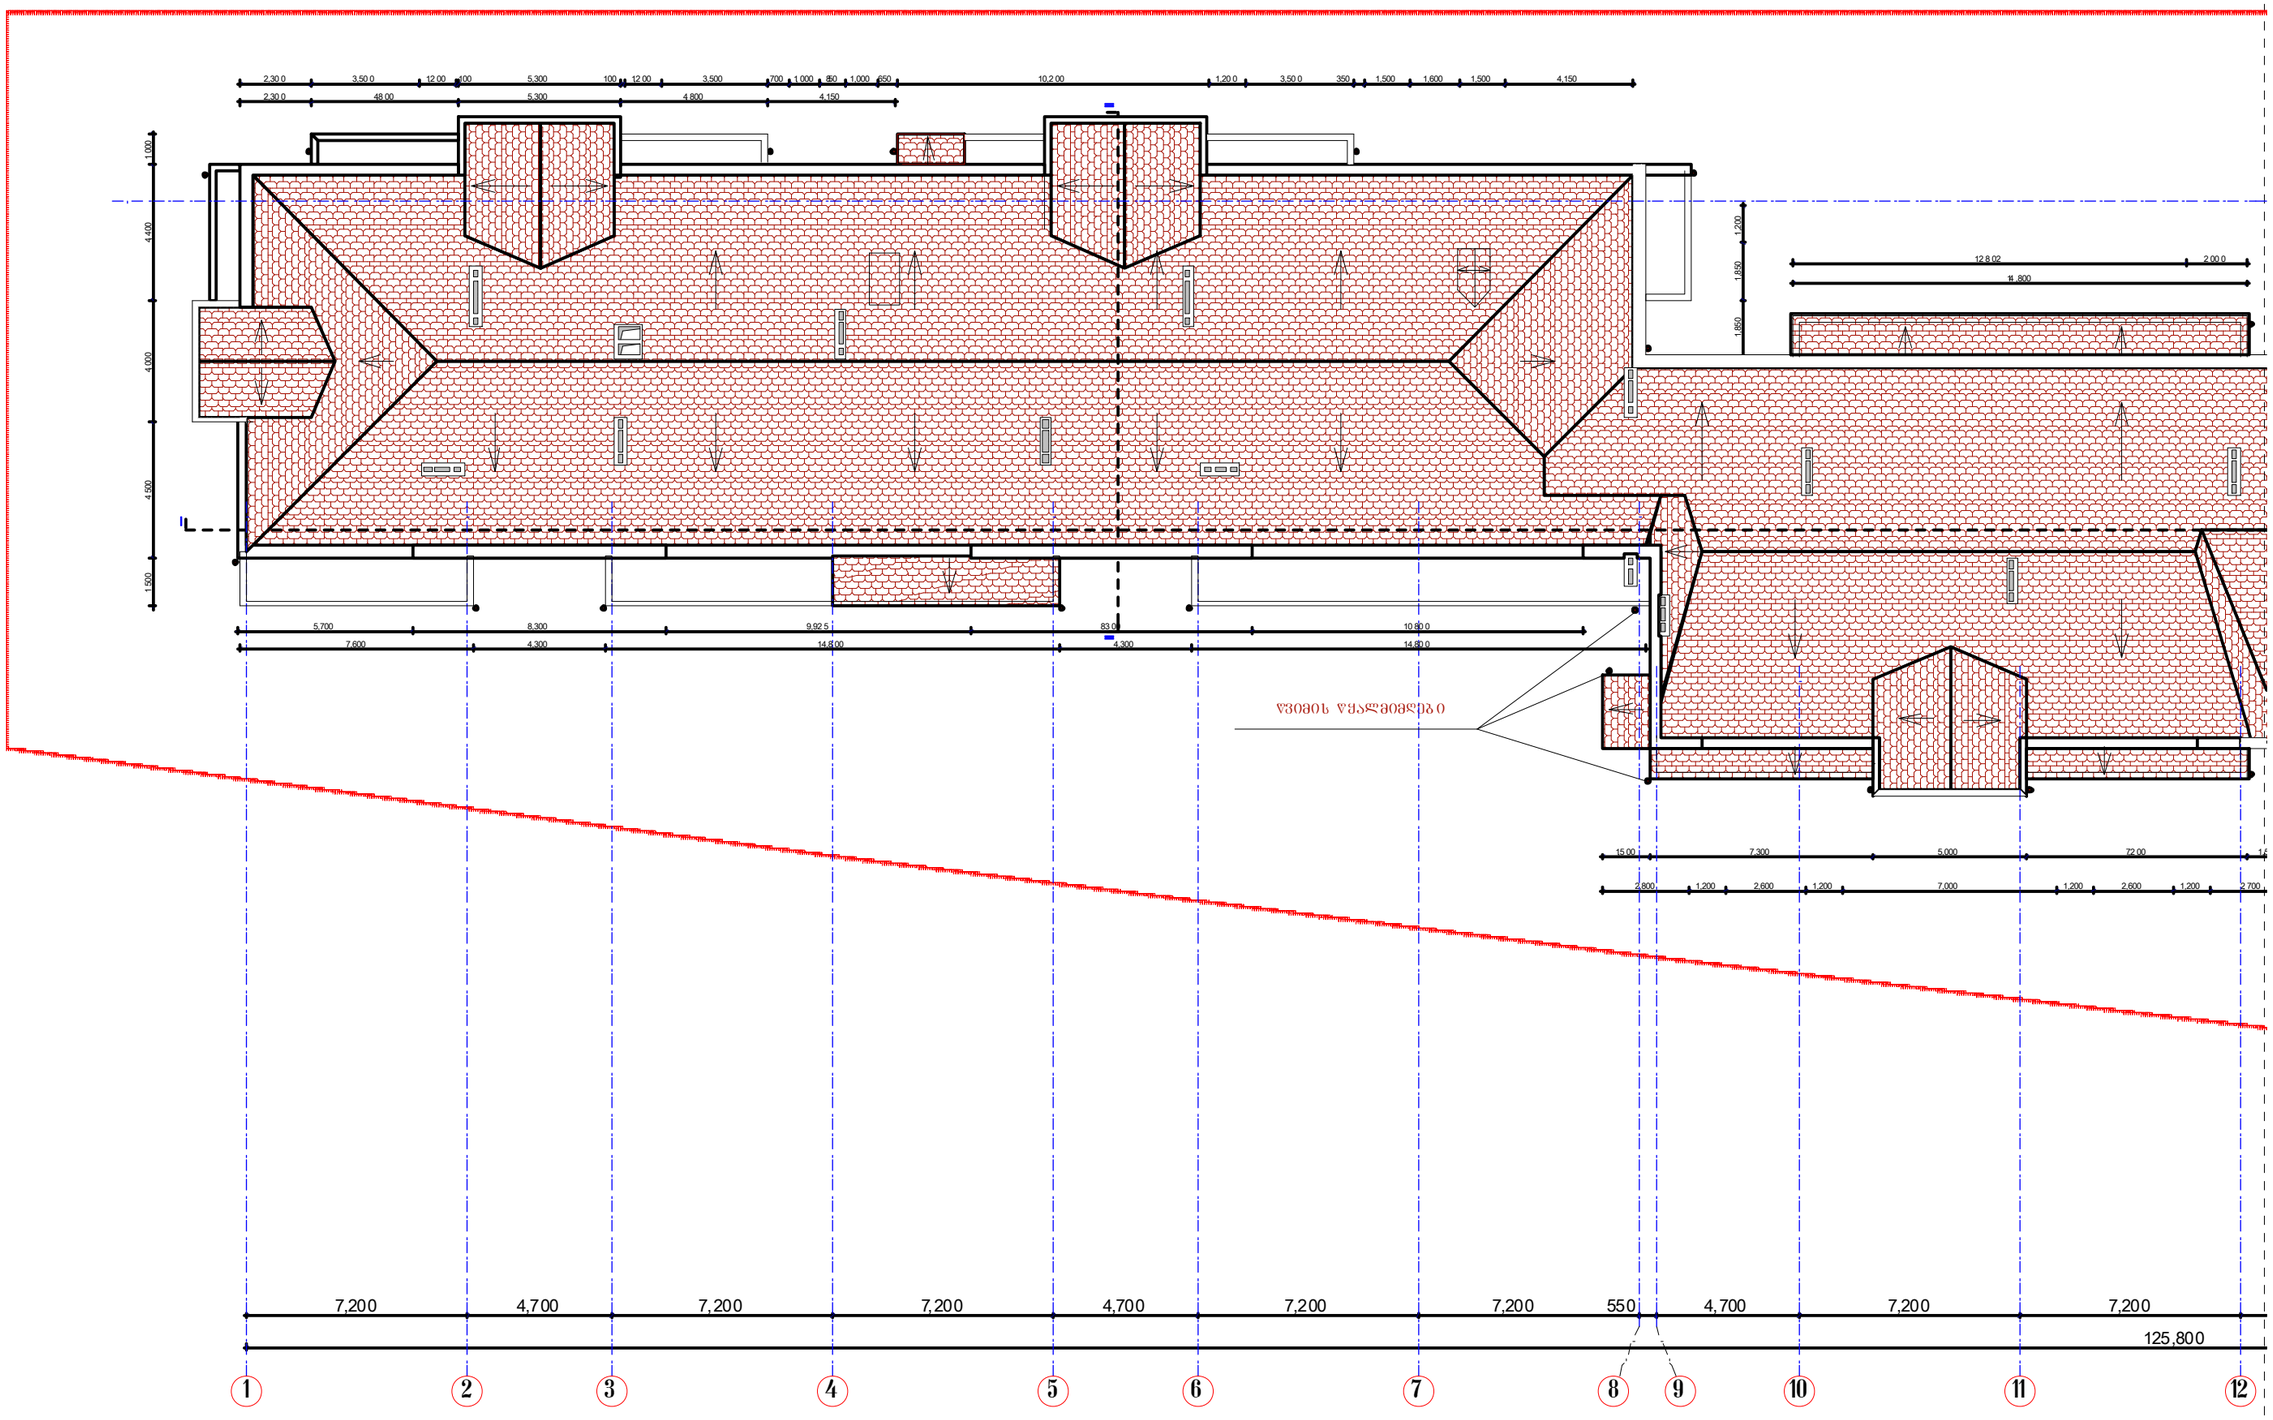
2,30 0
3,50 0
12 00
100
5,300
100
12 00
3,500
700
1,000
850
1,000
650
10,2 00
1,20 0
3,50 0
350
1,500
1,600
1,500
4,150
2,30 0
48 00
5,300
4,800
4,150
1,000
4,400
4,000
4,500
1,500
1,200
1,650
1,650
12,8 02
2,00 0
14 ,800
5,700
7,600
8,300
4,300
9,92 5
14,6 00
83 0
4,300
10,6 0 0
14,8 0 0
ᲕᲐᲒᲔᲑᲘᲡ ᲕᲘᲬᲠᲐᲒᲔᲑᲘᲡᲙᲔᲜ
15 00
7,300
5,000
72 00
2,800
1,200
2,600
1,200
7,000
1,200
2,600
1,200
2,700
7,200
4,700
7,200
7,200
4,700
7,200
7,200
550
4,700
7,200
7,200
125,800
1
2
3
4
5
6
7
8
9
10
11
12

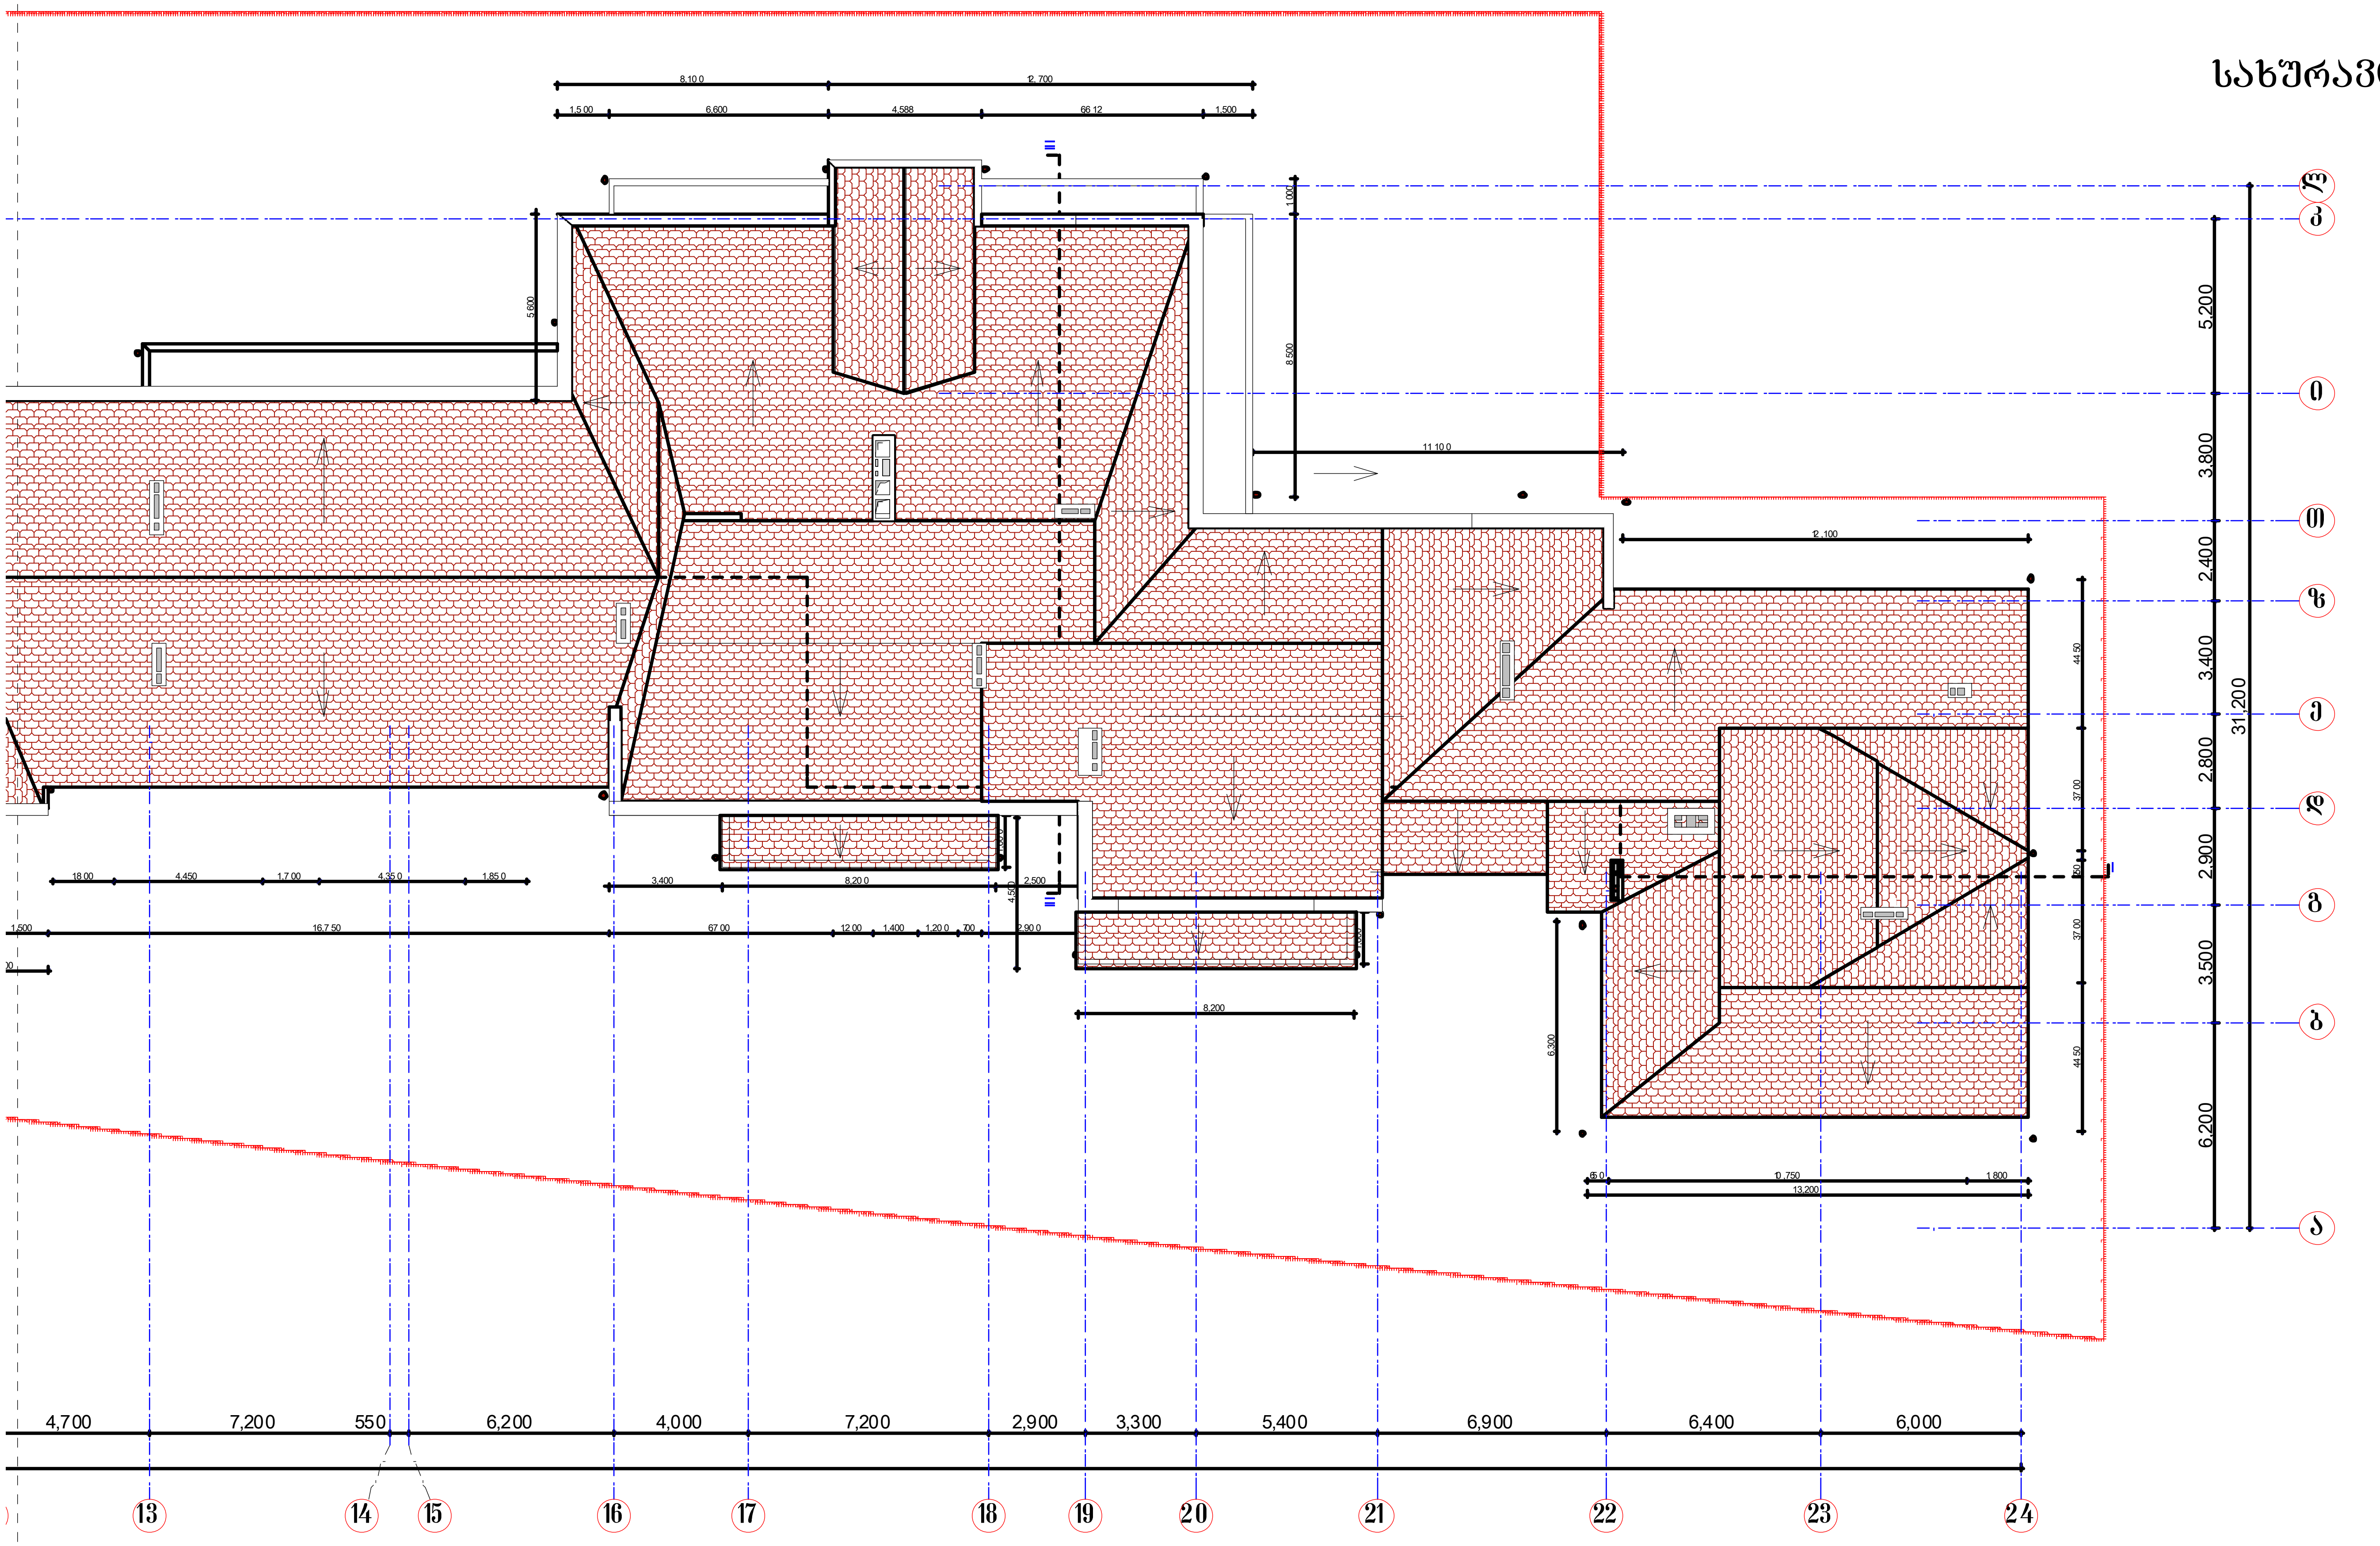

შ.პ.ს. " არქ-ქრიატიონ "				2011
დირექტორი		ნ.ბეგეჯკორი	ქ. თბილისი, ვაკე-საბურთალოს რაიონი, საბურთალოს საცხოვრებელი რაიონის VII კვარტალი მრავალბინიანი საცხ. სახლი (კორექტირება)	
ავტორი		ი.საბანაძე		
შეასრულა		მ.თანიაშვილი		
			მ 1:200	სტადია / ფურც. / ფურც.რ
			სახურავის გეგმა	პრ. / ა-14 / ა-21
				დაკვეთა №