

A 2	დაკვეთა N

ექსპლიკაცია

პირობითი აღნიშვნები

შენიშვნები

+00.00 = 457.65

დამკვეთი

Alliance-Georgia შ.პ.ს.

პ/ნ: 404509288

მისამართი

ქ. თბილისი, დიღომი

ს/კ 01.72.14.036.171

პროექტის სახელწოდება

მრავალბინიანი საცხოვრებელი სახლი

თანამდებობა	გვარი	ხელმოწერა
დირექტორი	შ. ჩიტიშვილი	
პრ. ავტორი	შ. ჩიტიშვილი	
დაამუშავა	შ. ჩიტიშვილი	

მისამართი
ქ. თბილისი, მ. კოსტავას II შესახვევი. №1ა
M.Kostava II Lane. №1a,
Tbilisi, Georgia.
E-mail: shakochi@yahoo.com

მასშტაბი	ნახაზის სახელწოდება
1:100	გეგმა +0.00 ნიშნულზე
თარიღი 20.10.2018	

პროექტი	ფურცელი	ფურცლები
ესკიზური პროექტი	ა -	12

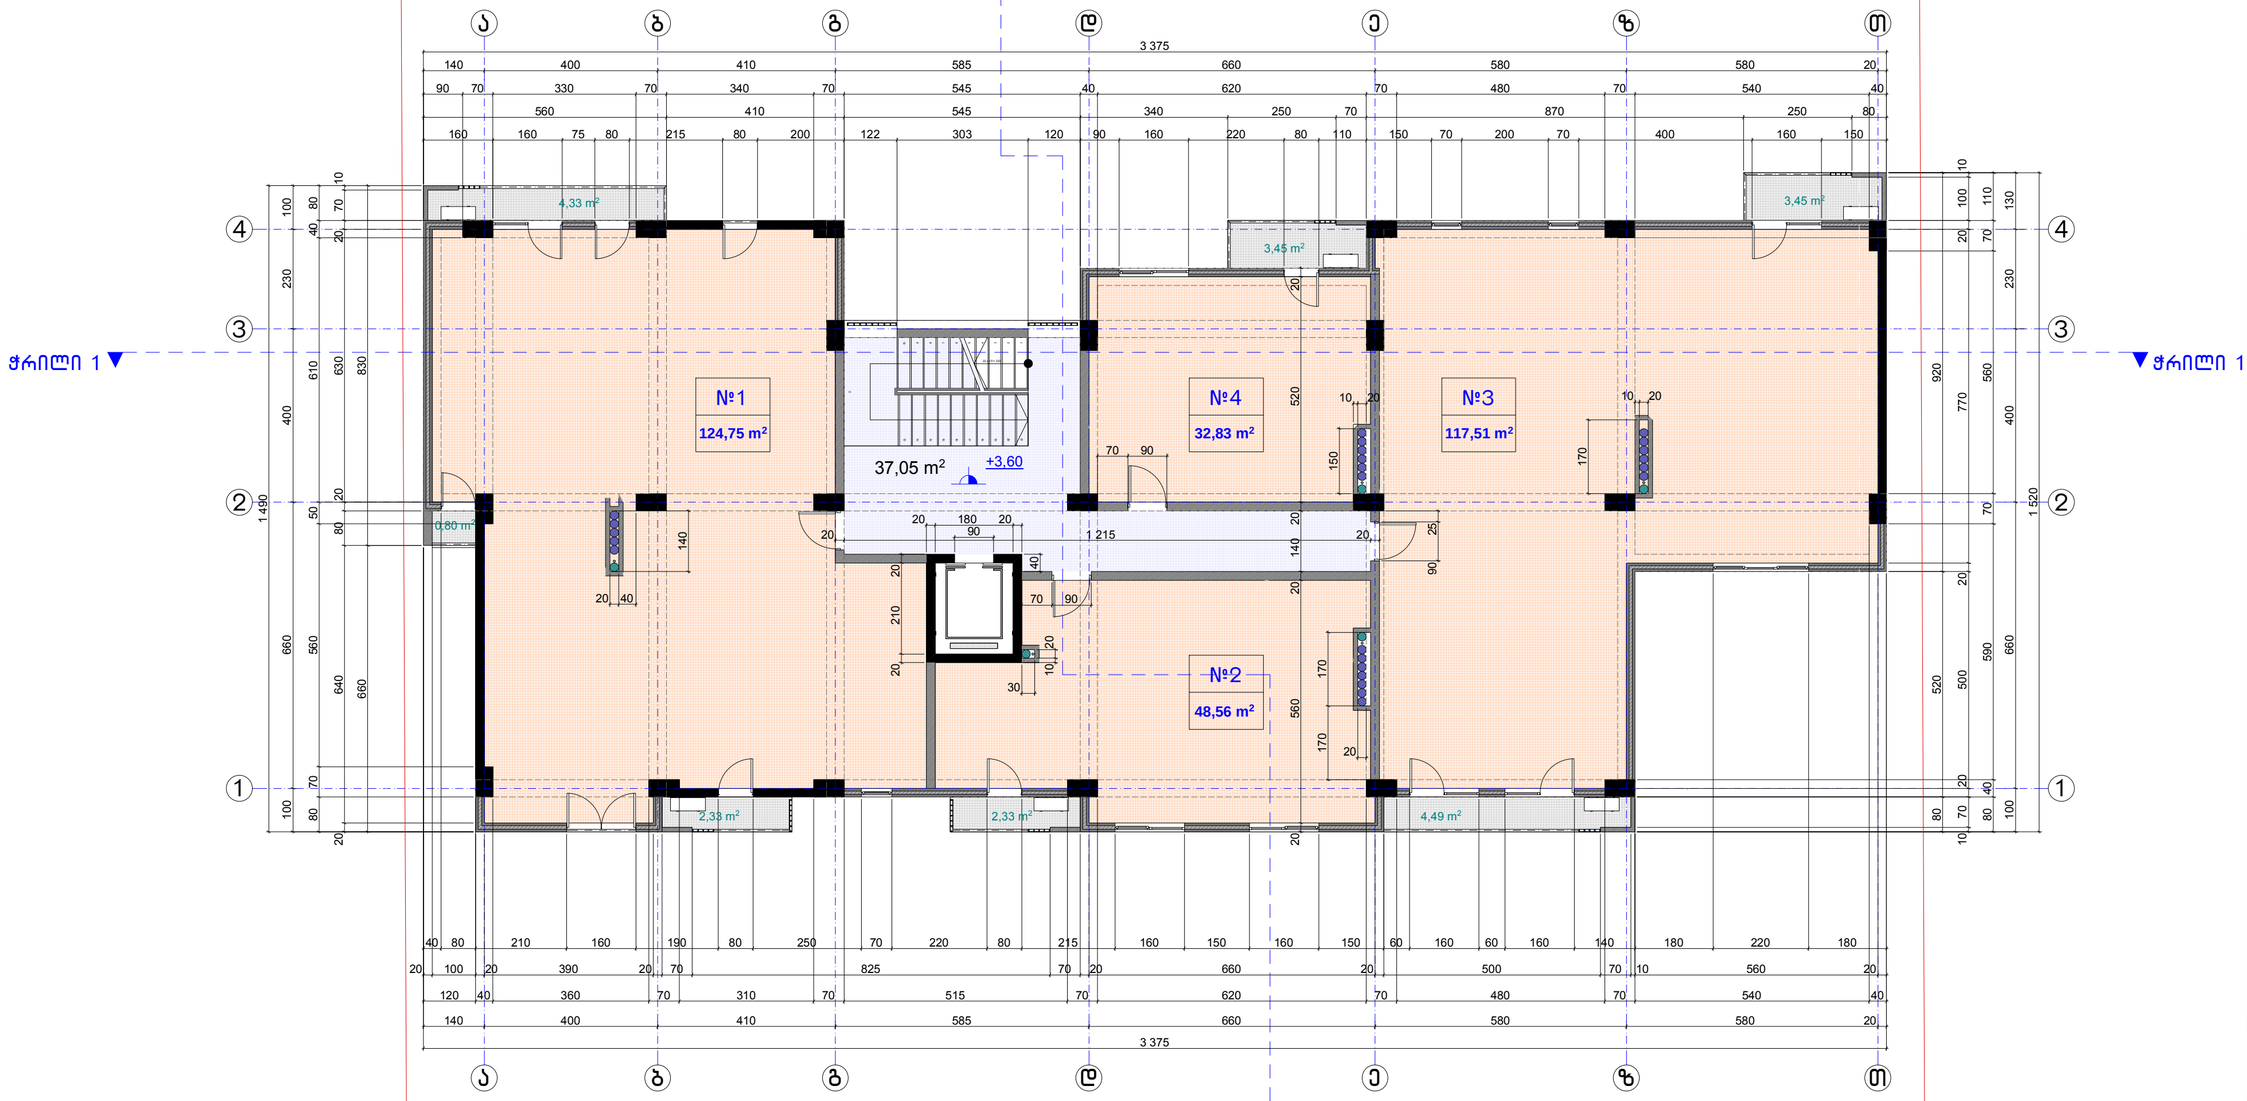

A 2	ლაკვეთა N	

ეძახლიკაცია

პირობითი აღნიშვნები

შენიშვნები

+00.00 = 457.65

დამკვეთი

Alliance-Georgia შ.პ.ს.

პ/ნ: 404509288

მისამართი

ქ. თბილისი, დიღომი

ს/კ 01.72.14.036.171

პროექტის სახელწოდება

მრავალბინიანი საცხოვრებელი სახლი

დასახელება	გვარი	ხელმოწერა
დირექტორი	შ. ჩიტაშვილი	
პრ. ავტორი	შ. ჩიტაშვილი	
დამუშავა	შ. ჩიტაშვილი	

მისამართი
ქ. თბილისი, შ. კოსტავას II შესახვევი. №1ა
M.Kostava II Lane. №1a, Tbilisi, Georgia.
E-mail: shakochi@yahoo.com

მასშტაბი 1:100	ნახაზის სახელწოდება გეგმა +3.60 ნიშნულზე
თარიღი 20.10.2018	

პროექტი	ფურცელი	ფურცლები
ესკიზური პროექტი	ა -	12

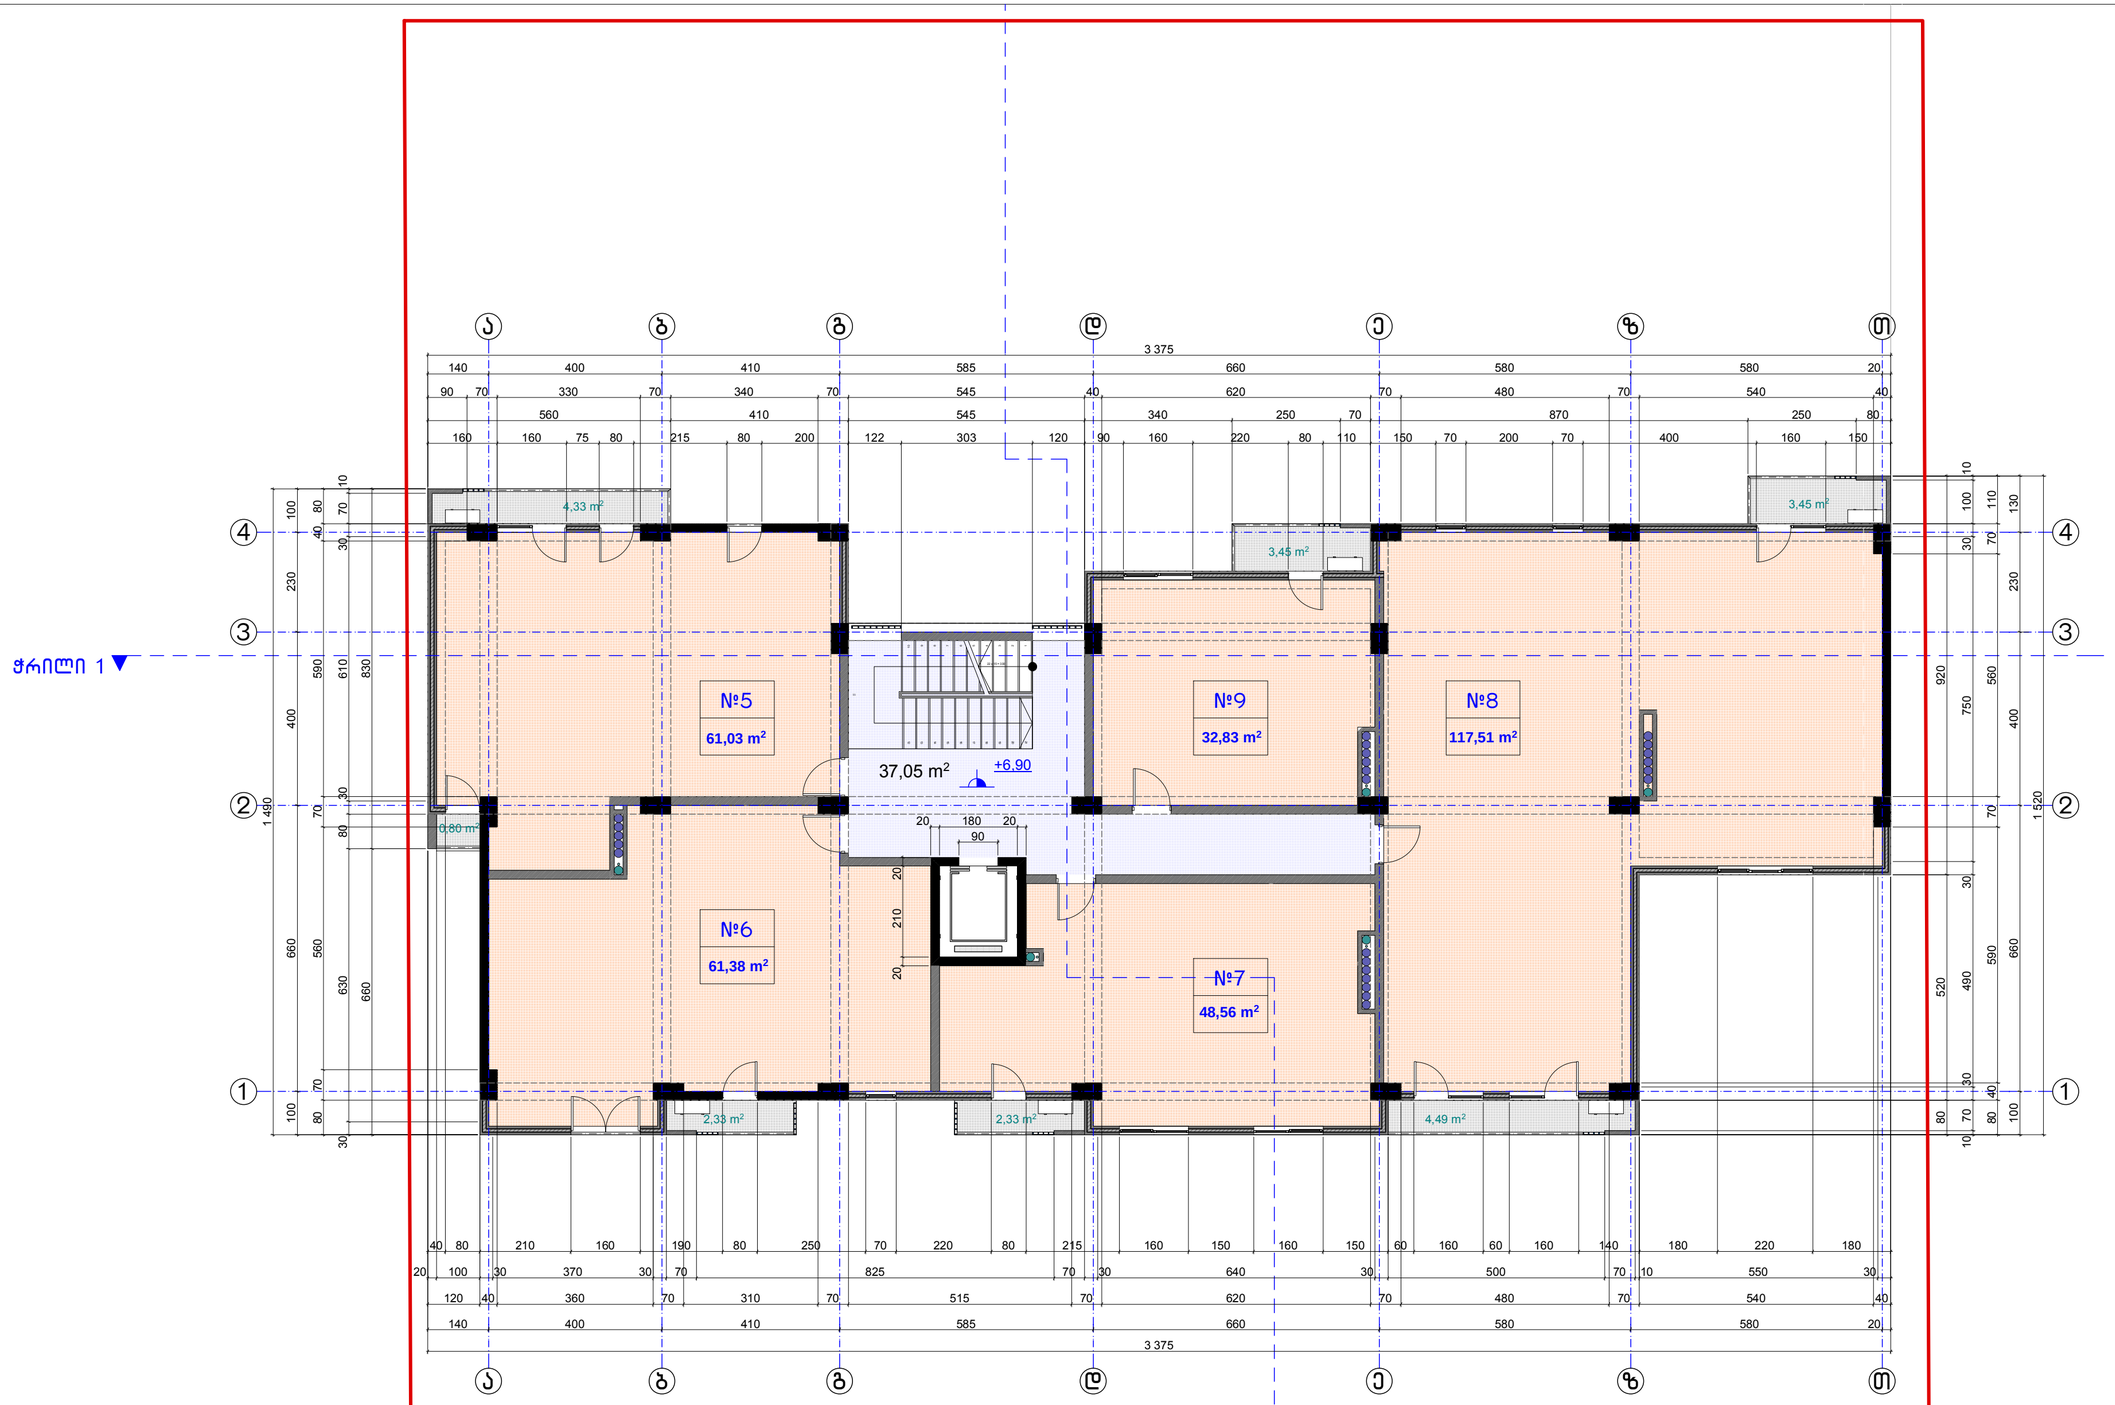

A 2 | დაკვეთა N

ეძახლიკაცია

პირობითი აღნიშვნები

შენიშვნები

+00.00 = 457.65

დამკვეთი
Alliance-Georgia შ.პ.ს.
ა/ნ: 404509288

მისამართი
ქ. თბილისი, დიღომი
ს/კ 01.72.14.036.171

პროექტის სახელწოდება
მრავალბინიანი საცხოვრებელი სახლი

თანამდებობა	გვარი	ხელმოწერა
დირექტორი	შ. ჩიტიშვილი	
პრ. ავტორი	შ. ჩიტიშვილი	
დამუშავა	შ. ჩიტიშვილი	

მისამართი
ქ. თბილისი, მ. კოსტავას II შესახვევი, №1ა
M.Kostava II Lane. №1a, Tbilisi, Georgia.
E-mail: shakochi@yahoo.com

მასშტაბი 1:100
ნახაზის სახელწოდება გეგმა
თარიღი 20.10.2018
+6.90 ნიშნულზე

პროექტი	ფურცელი	ფურცლები
ესკიზური პროექტი	ა -	12

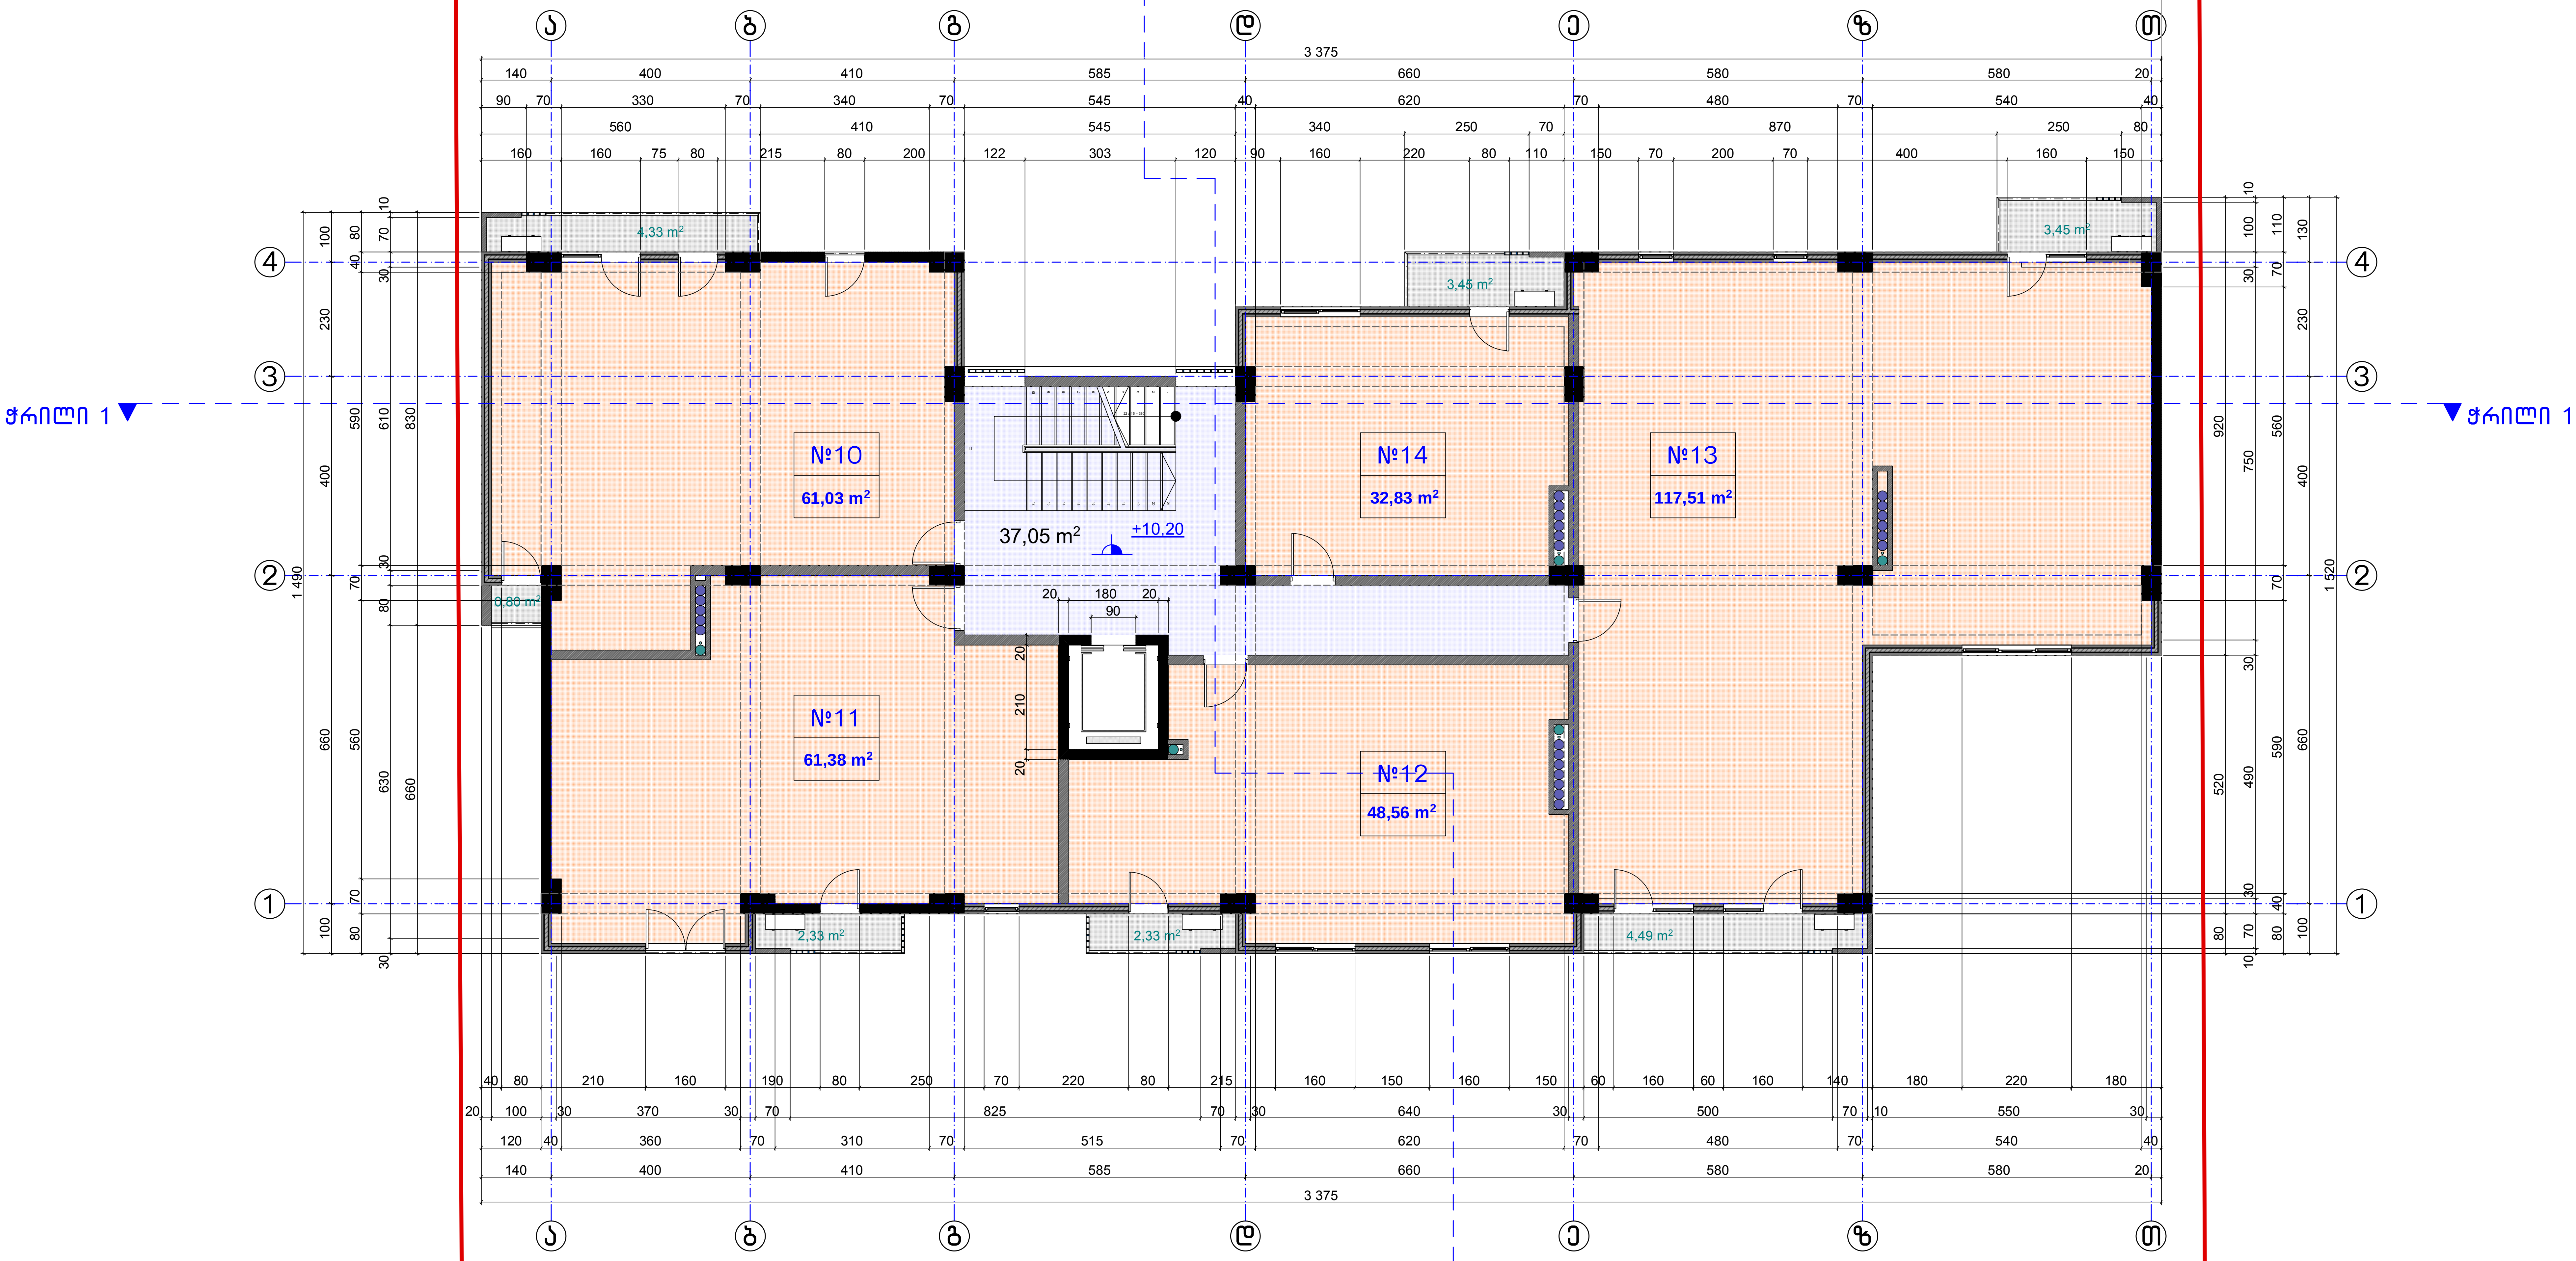

A 2	დაკვეთა N	

ექსპლიკაცია

პირობითი აღნიშვნები

შენიშვნები

+00.00 = 457.65

დამკვეთი

Alliance-Georgia შ.პ.ს.

პ/ნ: 404509288

მისამართი

ქ. თბილისი, დიღომი

ს/კ 01.72.14.036.171

პროექტის სახელწოდება

მრავალბინიანი საცხოვრებელი სახლი

თანამდებობა	გვარი	ხელმოწერა
დირექტორი	შ. ჩიტიშვილი	
პრ. ავტორი	შ. ჩიტიშვილი	
დაამუშავა	შ. ჩიტიშვილი	

მისამართი

ქ. თბილისი, მ. კოსტავას II შესახვევი. №1ა

M.Kostava II Lane. №1a, Tbilisi, Georgia.

E-mail: shakochi@yahoo.com

მასშტაბი 1:100

თარიღი 20.10.2018

ნახაზის სახელწოდება

გეგმა +10.20 ნიშნულზე

პროექტი	ფურცელი	ფურცლები
ესკიზური პროექტი	ა -	12

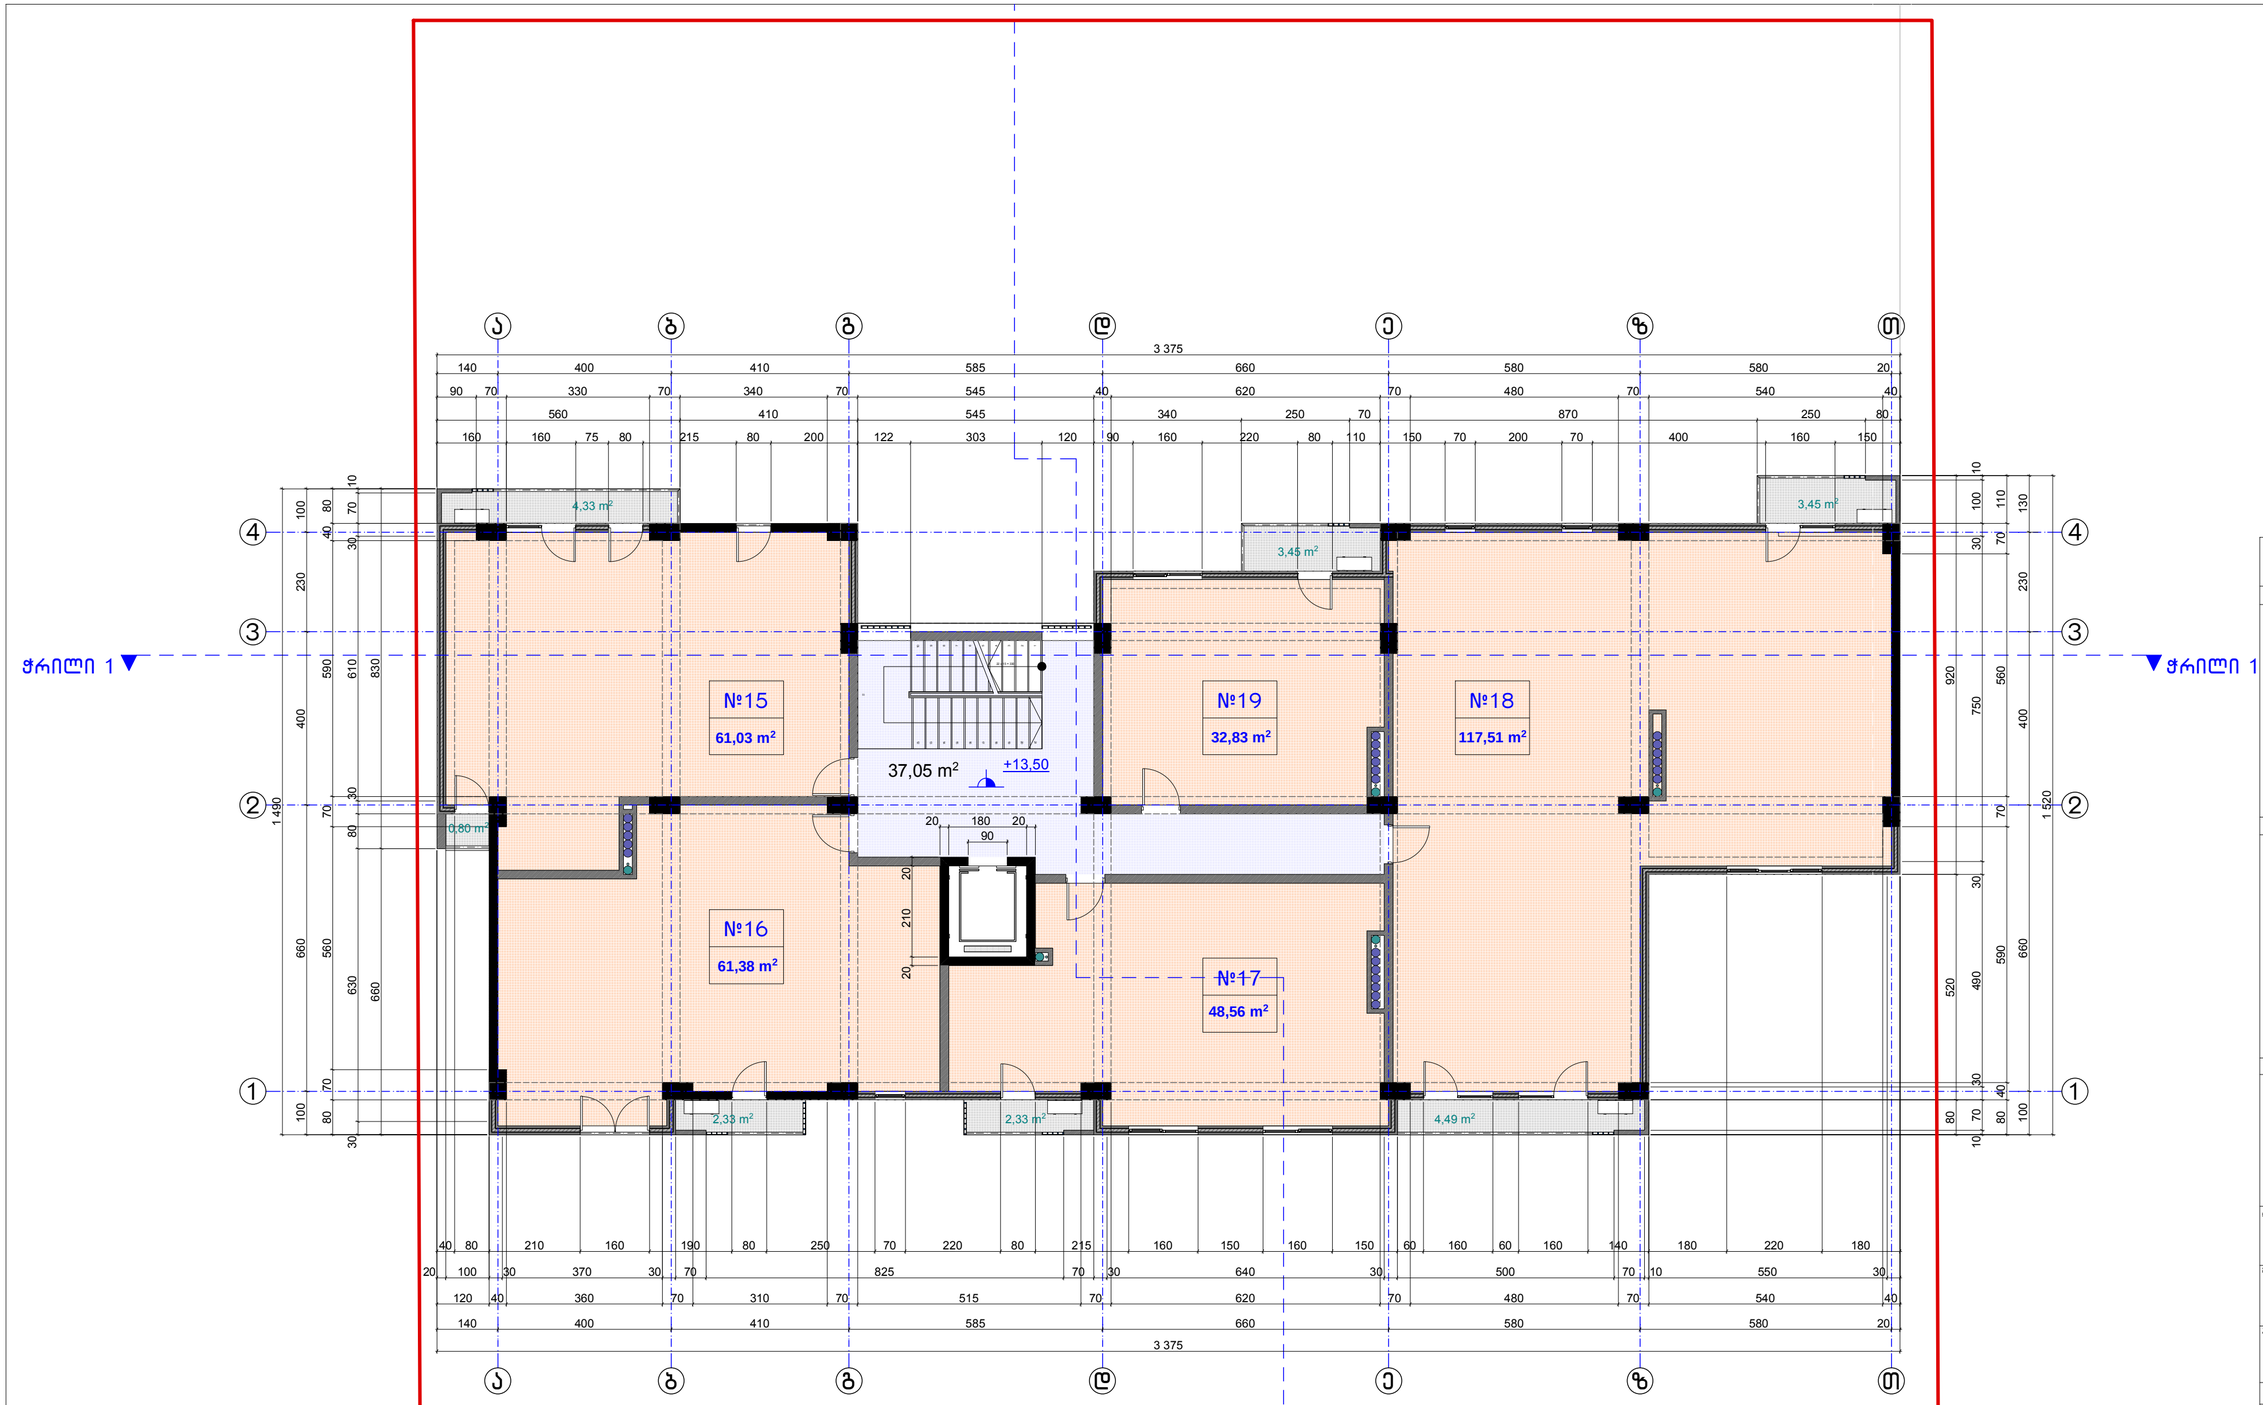

A 2 | ლაკვეთა N

ეძახლიკაცია

პირობითი აღნიშვნები

შენიშვნები

+00.00 = 457.65

დამკვეთი
Alliance-Georgia შ.პ.ს.
ა/ნ: 404509288

მისამართი
ქ. თბილისი, დიღომი
ს/კ 01.72.14.036.171

პროექტის სახელწოდება
მრავალბინიანი საცხოვრებელი სახლი

თანამდებობა	**გვარი**	**ხელმოწერა**
დირექტორი	შ. ჩიტიშვილი	
პრ. ავტორი	შ. ჩიტიშვილი	
დამუშავა	შ. ჩიტიშვილი	

მისამართი
ქ. თბილისი, მ. კოსტავას II შესახვევი, №1ა
M.Kostava II Lane. №1a, Tbilisi, Georgia.
E-mail: shakochi@yahoo.com

მასშტაბი 1:100
ნახაზის სახელწოდება გეგმა
თარიღი 20.10.2018
+13.50 ნიშნულზე

პროექტი	ფურცელი	ფურცლები
ესკიზური პროექტი	ა -	12

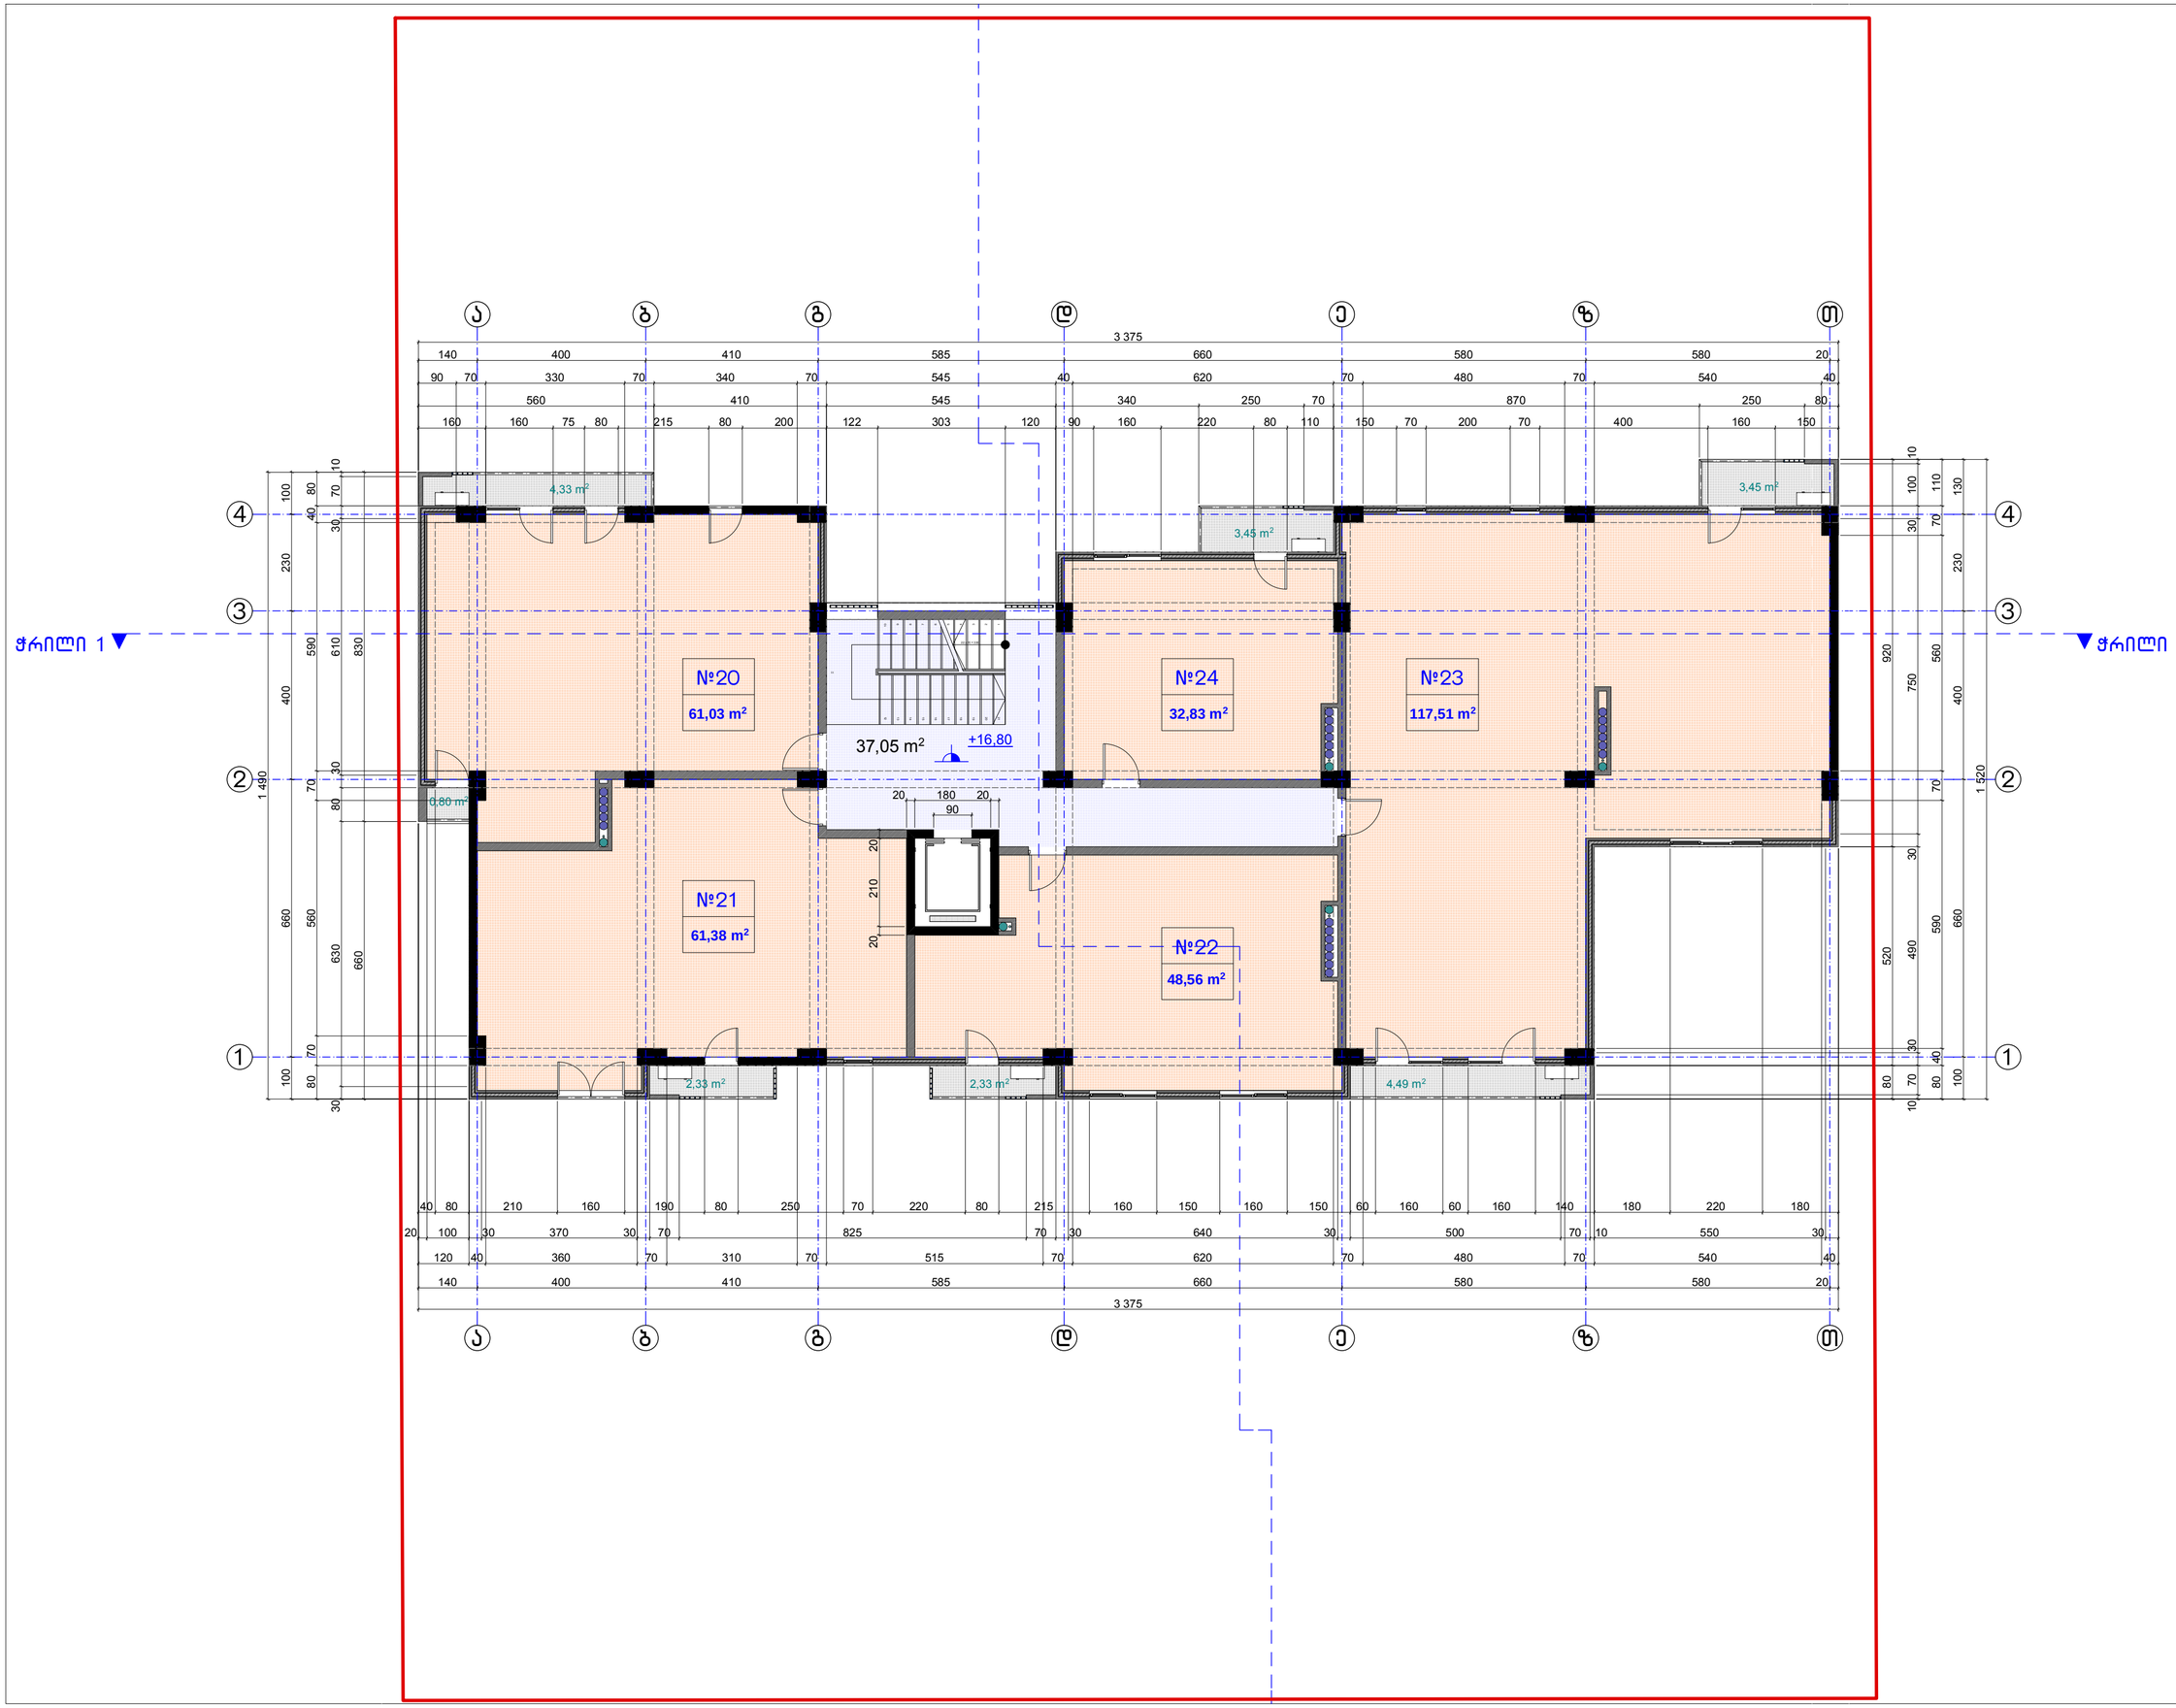

A 2 | ლაკვეთა N

ეძახლიკაცია

პირობითი აღნიშვნები

ნიშნიშვნები

+00.00 = 457.65

დამკვეთი
Alliance-Georgia შ.პ.ს.
პ/ნ: 404509288

მისამართი
ქ. თბილისი, დიღომი
ს/კ 01.72.14.036.171

პროექტის სახელწოდება
მრავალბინიანი საცხოვრებელი სახლი

თანამდებობა	გვარი	ხელმოწერა
დირექტორი	შ. ჩიტიშვილი	
პრ. ავტორი	შ. ჩიტიშვილი	
დამხმარე	შ. ჩიტიშვილი	

მისამართი
ქ. თბილისი, მ. კოსტავას II შესახვევი, №1ა
M.Kostava II Lane. №1a,
Tbilisi, Georgia.
E-mail: shakochi@yahoo.com

მასშტაბი 1:100
ნახაზის სახელწოდება გეგმა
თარიღი 20.10.2018
+16.80 ნიშნულზე

პროექტი	ფურცელი	ფურცლები
ესკიზური პროექტი	ა -	12



A 2	დაკვეთა N

ექსპლიკაცია

პირობითი აღნიშვნები

შენიშვნები

+00.00 = 457.65

დამკვეთი
Alliance-Georgia შ.პ.ს.
პ/ნ: 404509288

მისამართი
ქ. თბილისი, დიღომი
ს/კ 01.72.14.036.171

პროექტის სახელწოდება
მრავალბინიანი საცხოვრებელი სახლი

თანამდებობა	გვარი	ხელმოწერა
დირექტორი	შ. ჩიტიშვილი	
პრ. ავტორი	შ. ჩიტიშვილი	
დაამუშავა	შ. ჩიტიშვილი	

მისამართი
ქ. თბილისი, მ. კოსტავას II შესახვევი. №1ა
M.Kostava II Lane. №1a, Tbilisi, Georgia.
E-mail: shakochi@yahoo.com

მასშტაბი	ნახაზის სახელწოდება
1:100	გეგმა +20.10 ნიშნულზე
თარიღი 20.10.2018	

პროექტი	ფურცელი	ფურცლები
ესკიზური პროექტი	ა -	12

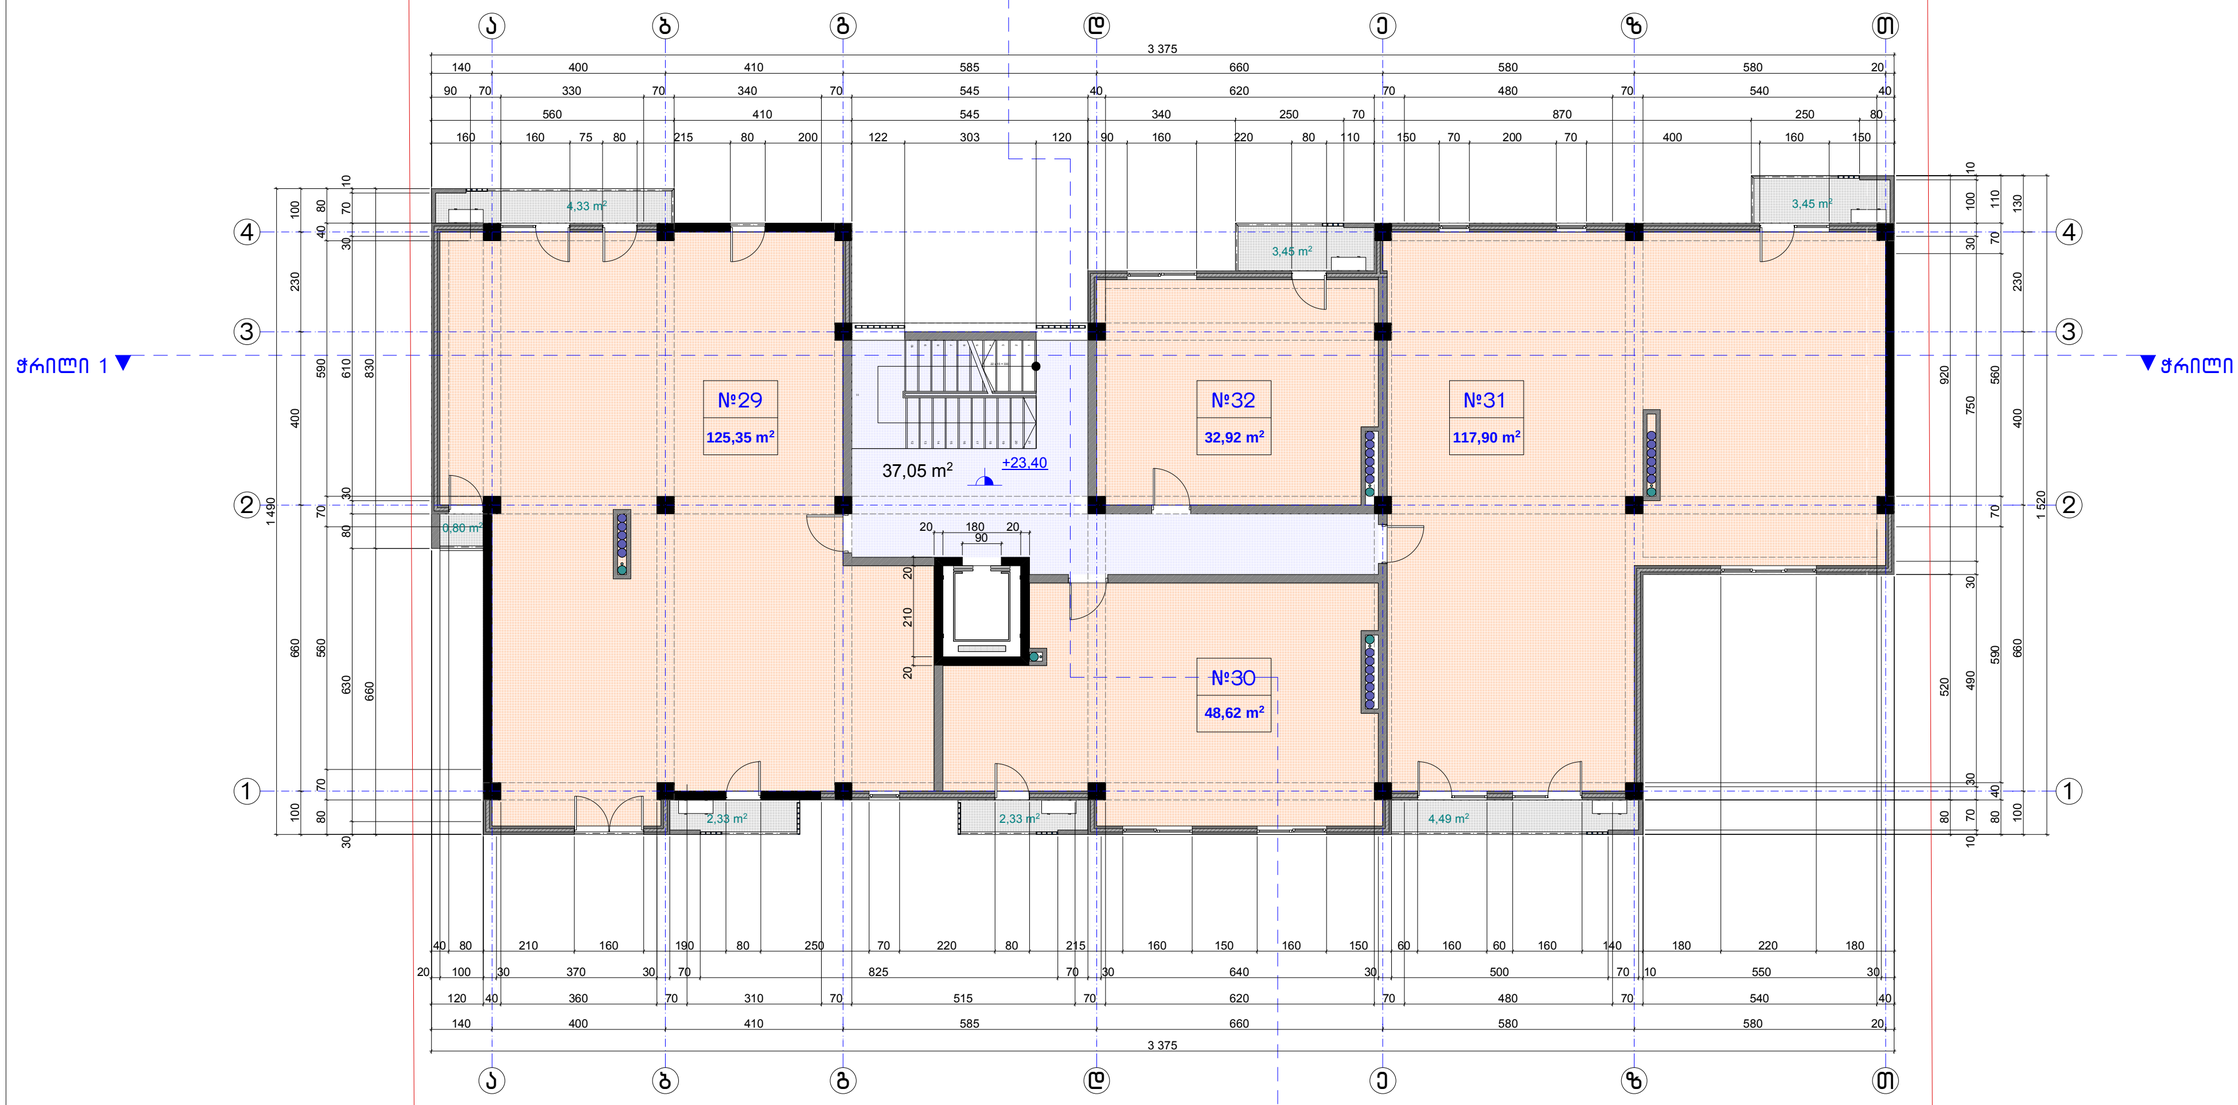

A 2

ლაკვეთა N

ეძახლიკაცია

პირობითი აღნიშვნები

შენიშვნები

+00.00 = 457.65

დამკვეთი

Alliance-Georgia შ.პ.ს.

პ/ნ: 404509288

მისამართი

ქ. თბილისი, დიღომი

ს/კ 01.72.14.036.171

პროექტის სახელწოდება

მრავალბინიანი საცხოვრებელი სახლი

ასახვებობა	გვარი	ხელმოწერა
დირექტორი	შ. ჩიტიშვილი	
პრ. ავტორი	შ. ჩიტიშვილი	
დამუშავა	შ. ჩიტიშვილი	

მისამართი
ქ. თბილისი, მ. კოსტავას
II შესახვევი, №1ა
M.Kostava II Lane. №1a,
Tbilisi, Georgia.
E-mail: shakochi@yahoo.com

მასშტაბი 1:100

ნახაზის სახელწოდება გეგმა

თარიღი 20.10.2018

+23.40 ნიშნულზე

პროექტი	ფურცელი	ფურცლები
ესკიზური პროექტი	ა -	12

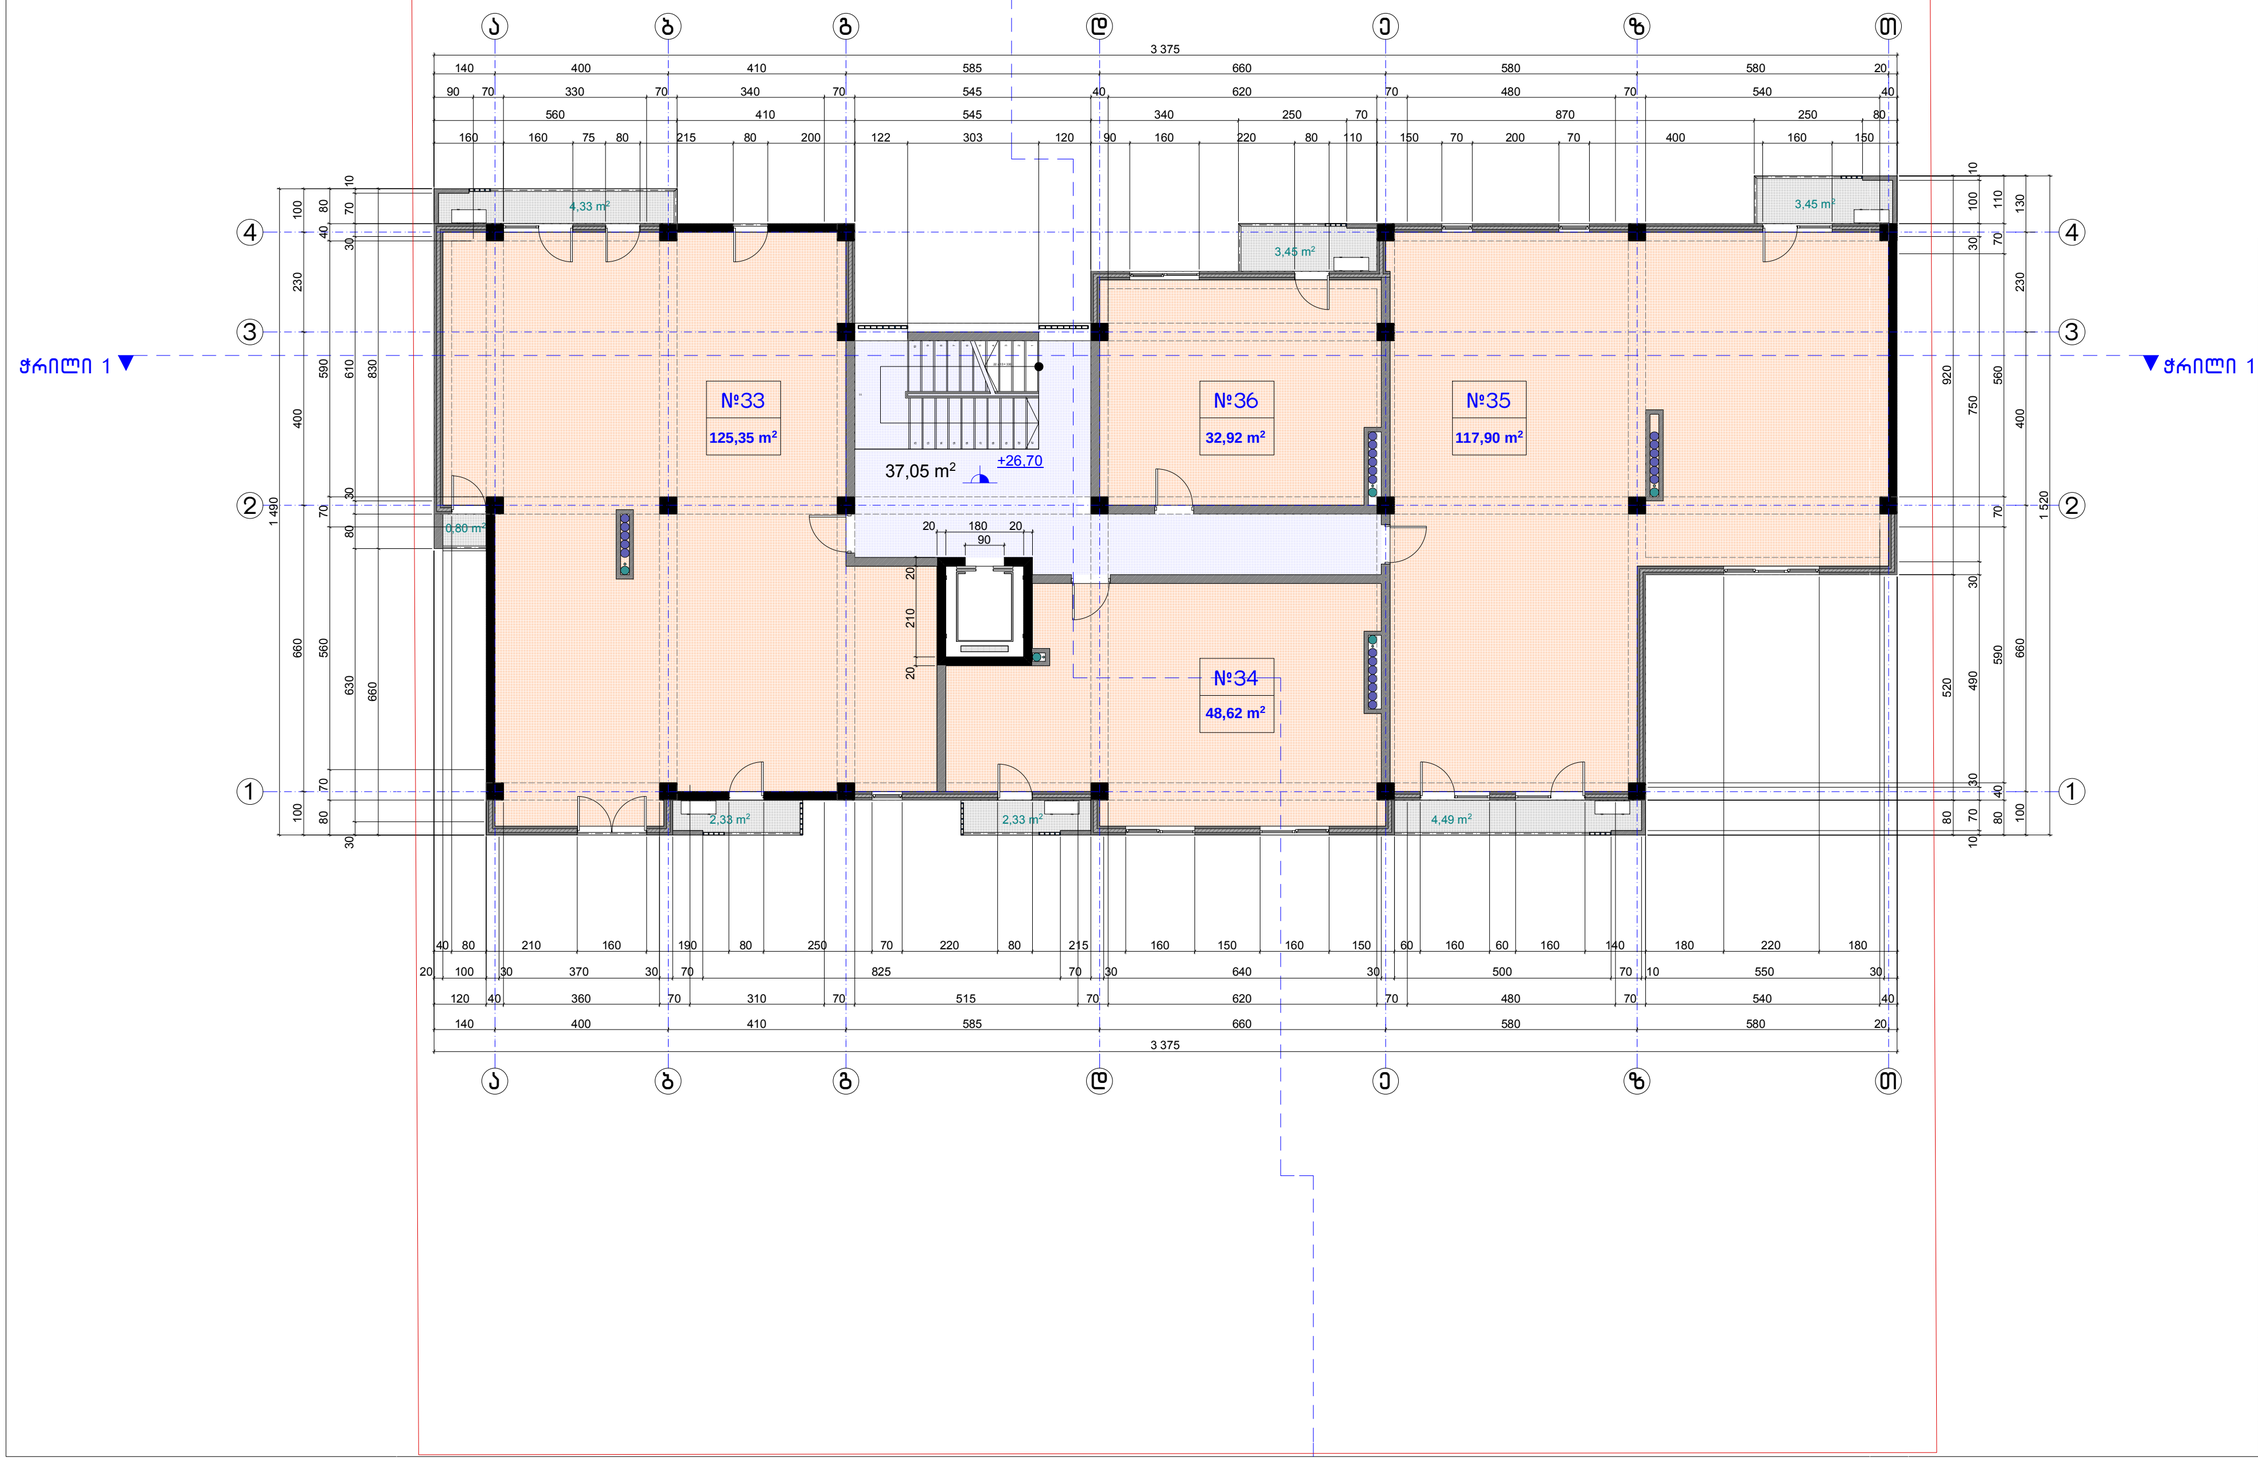

A 2 | ლაკვეთა N

ექსპლიკაცია

პირობითი აღნიშვნები

შენიშვნები

+00.00 = 457.65

დამკვეთი
Alliance-Georgia შ.პ.ს.
პ/ნ: 404509288

მისამართი
ქ. თბილისი, დიღომი
ს/კ 01.72.14.036.171

პროექტის სახელწოდება
მრავალბინიანი საცხოვრებელი სახლი

თანამდებობა	გვარი	ხელმოწერა
დირექტორი	შ. ჩიტიშვილი	
პრ. ავტორი	შ. ჩიტიშვილი	
დამუშავა	შ. ჩიტიშვილი	

მისამართი
ქ. თბილისი, მ. კოსტავას
II შესახვევი, №1ა.
M.Kostava II Lane. №1a,
Tbilisi, Georgia.
E-mail: shakochi@yahoo.com

მასშტაბი 1:100
ნახაზის სახელწოდება გეგმა
თარიღი 20.10.2018
+26.70 ნიშნულზე

პროექტი	ფურცელი	ფურცლები
ესკიზური პროექტი	ა -	12

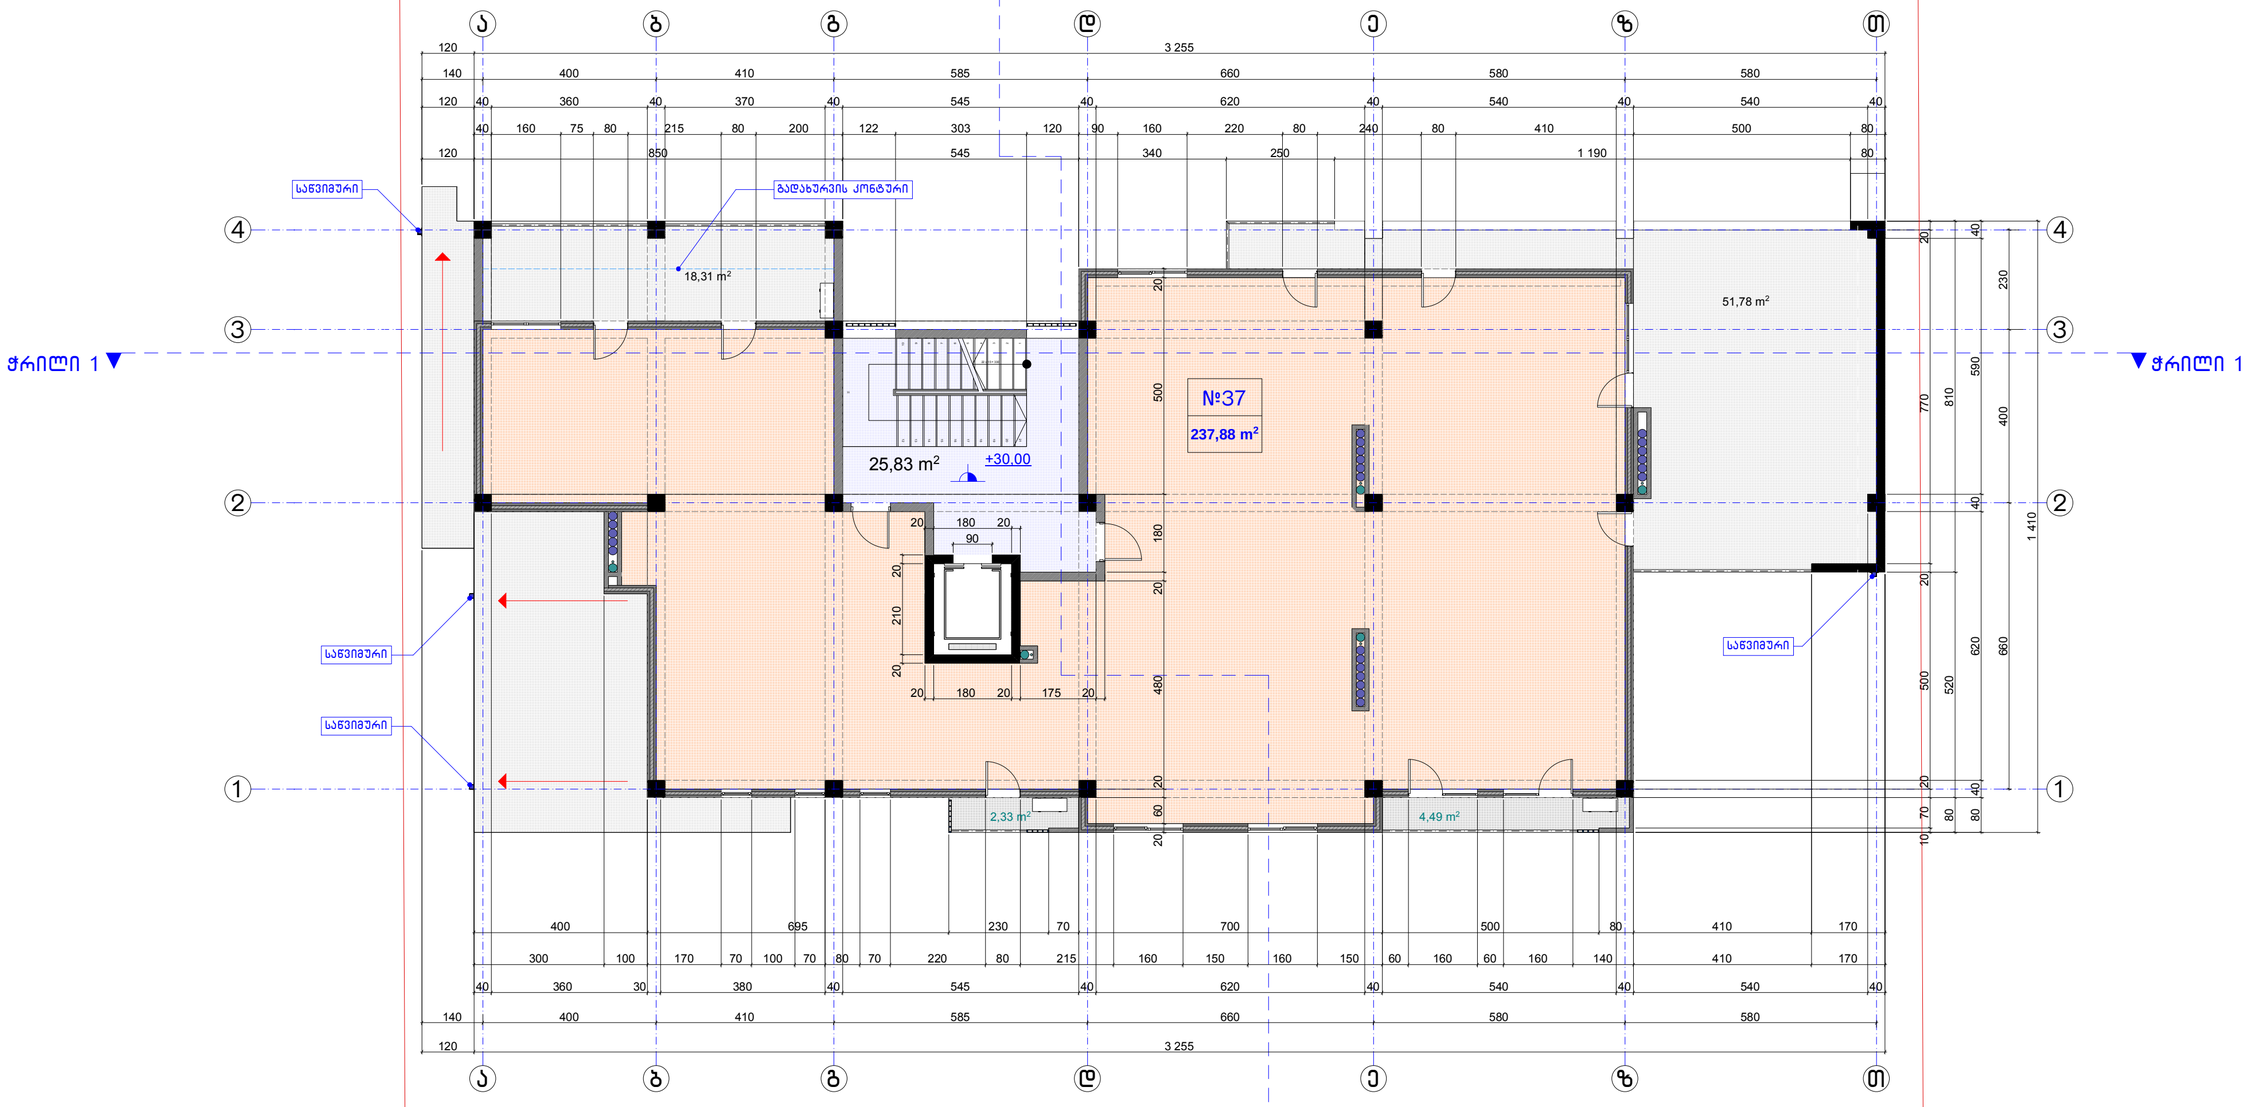

A 2	დაკვეთა N	
	ექსპლიკაცია	
	პირობითი აღნიშვნები	
	შენიშვნები	

+00.00 = 457.65

დამკვეთი
Alliance-Georgia შ.პ.ს.
ს/ნ: 404509288

მისამართი
ქ. თბილისი, დიღომი
ს/კ 01.72.14.036.171

პროექტის საბელნოება
მრავალბინიანი საცხოვრებელი სახლი

თანამდებობა	გვარი	ხელმოწერა
დირექტორი	შ. ჩიტიშვილი	
პრ. ავტორი	შ. ჩიტიშვილი	
დამუშავა	შ. ჩიტიშვილი	

მისამართი
ქ. თბილისი, მ. კოსტავას
II შესახვევი. №1ა.
M.Kostava II Lane. №1a,
Tbilisi, Georgia.
E-mail: shakochi@yahoo.com

მასშტაბი 1:100	ნახაზის საბელნოება გეგმა
თარიღი 20.10.2018	+30.00 ნიშნულზე

პროექტი	ფურცელი	ფურცლები
ესკიზური პროექტი	ა -	12

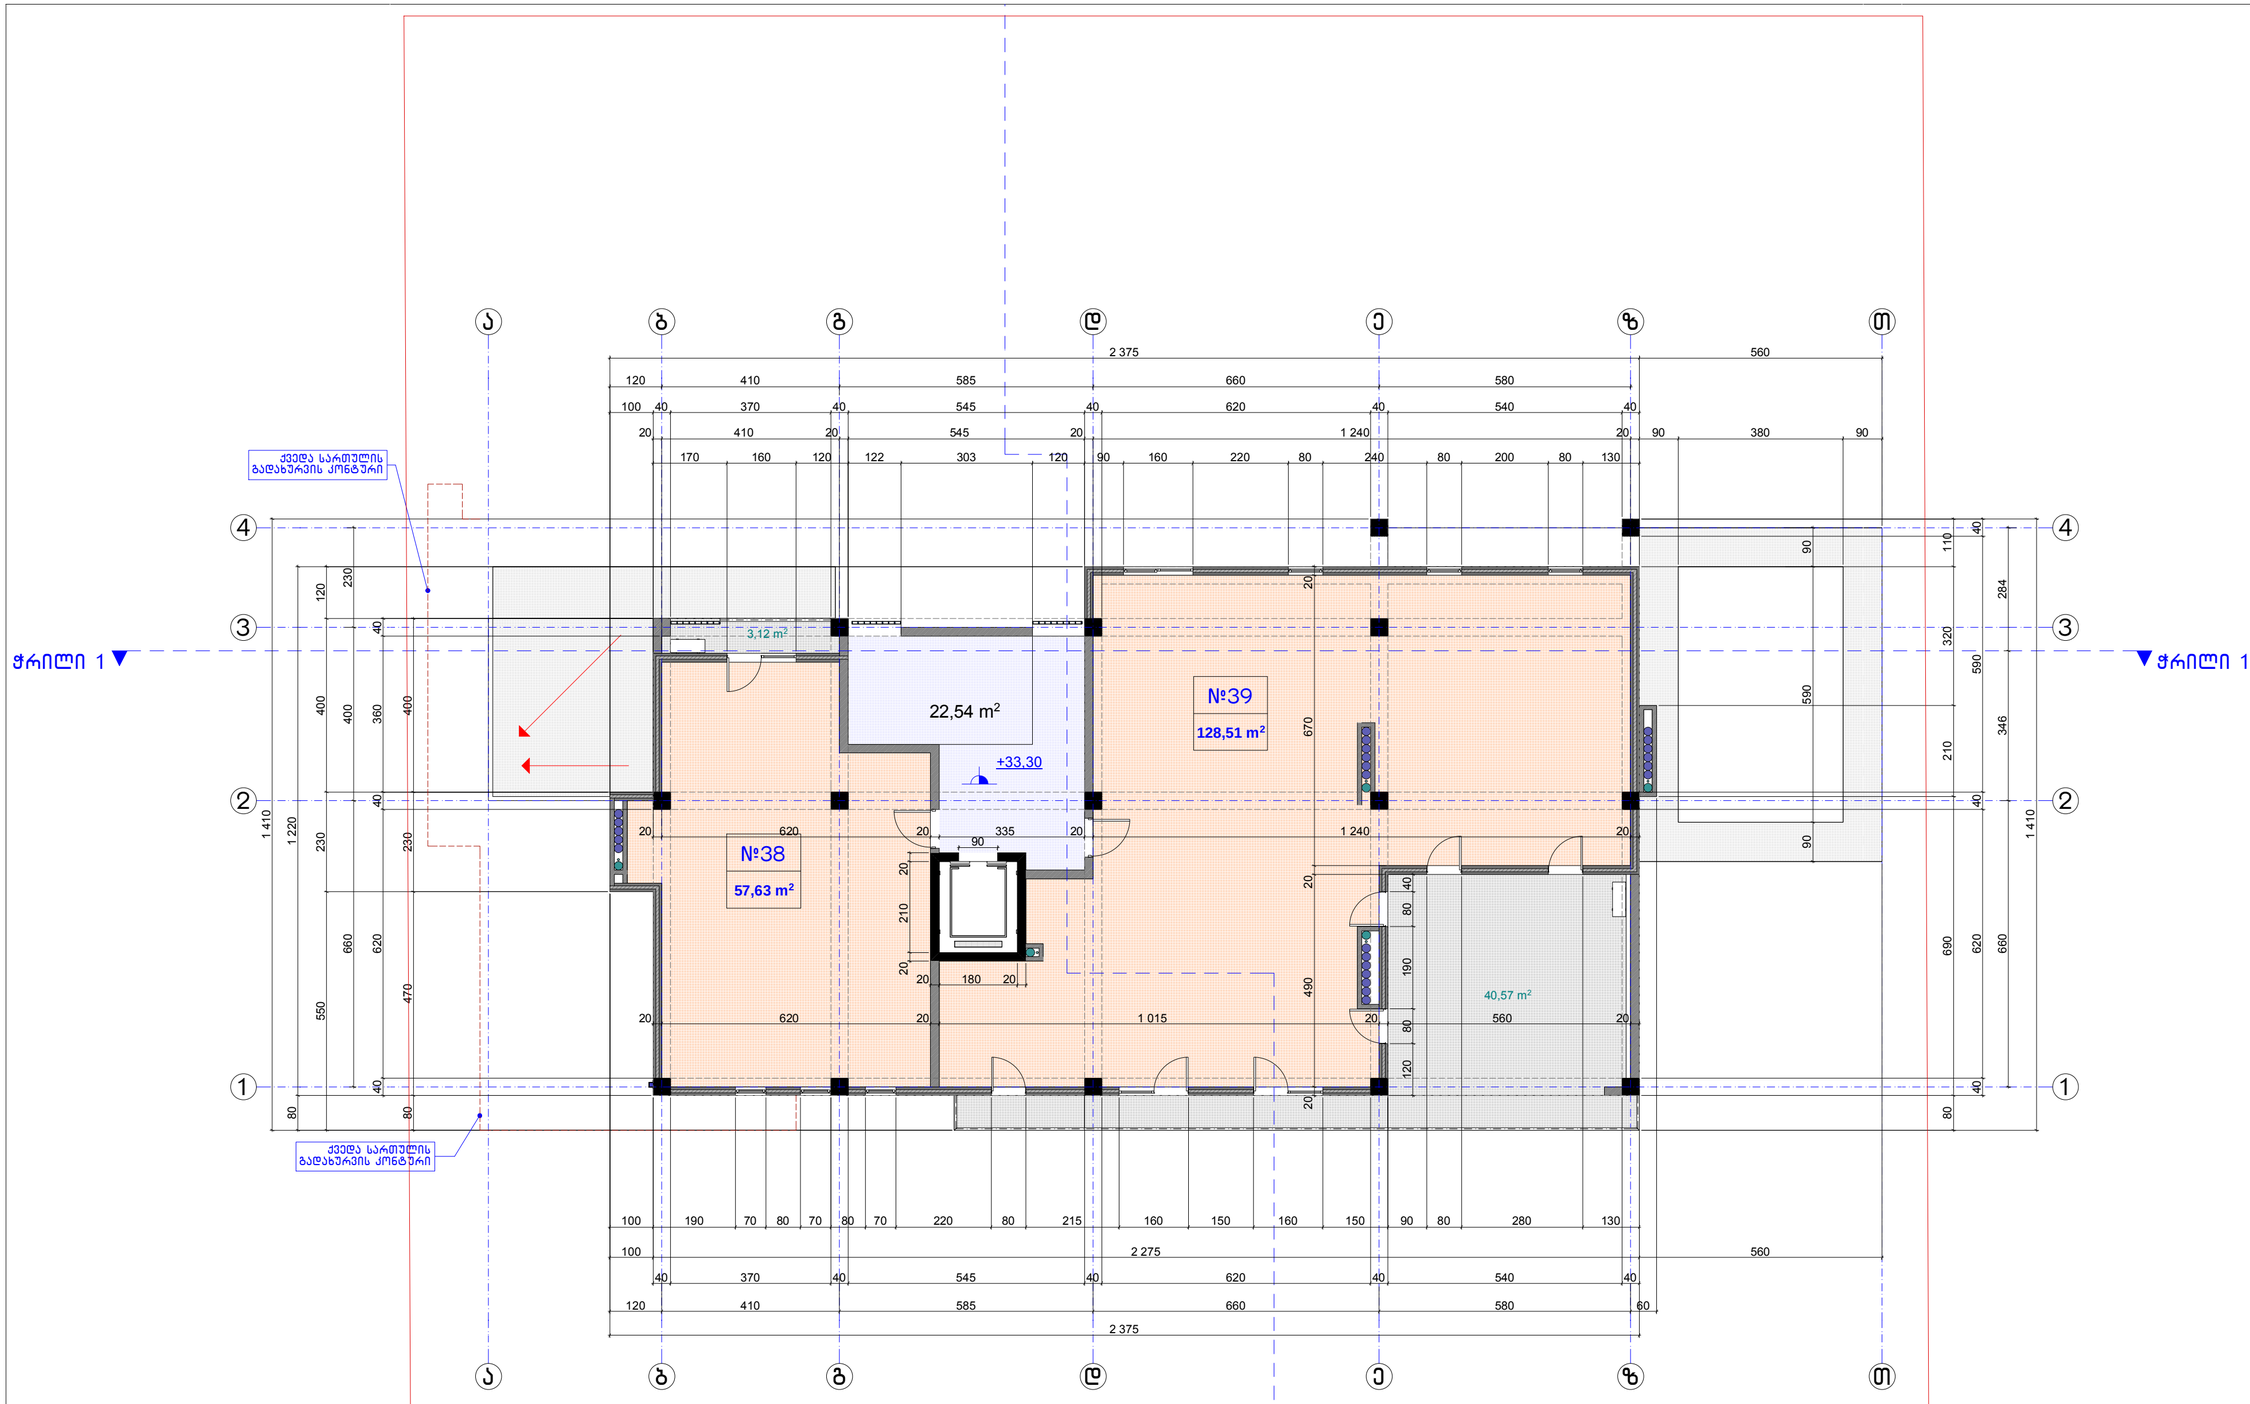

A 2 | ლაკვეთა N

ეძახლიკაცია

პირობითი აღნიშვნები

შენიშვნები

+00.00 = 457.65

დამკვეთი
Alliance-Georgia შ.პ.ს.
პ/ნ: 404509288

მისამართი
ქ. თბილისი, დილომი
ს/კ 01.72.14.036.171

პროექტის სახელწოდება
მრავალბინიანი საცხოვრებელი სახლი

თანამდებობა	გვარი	ხელმოწერა
დირექტორი	შ. ჩიტიშვილი	
პრ. ავტორი	შ. ჩიტიშვილი	
დამუშავა	შ. ჩიტიშვილი	

მისამართი
ქ. თბილისი, შ. კოსტავას
II შესახვევი. №1ა
M.Kostava II Lane. №1a,
Tbilisi, Georgia.
E-mail: shakochi@yahoo.com

მასშტაბი 1:100
ნახაზის სახელწოდება გეგმა
თარიღი 20.10.2018
+33.30 ნიშნულზე

პროექტი	ფურცელი	ფურცლები
ესკიზური პროექტი	ა -	12

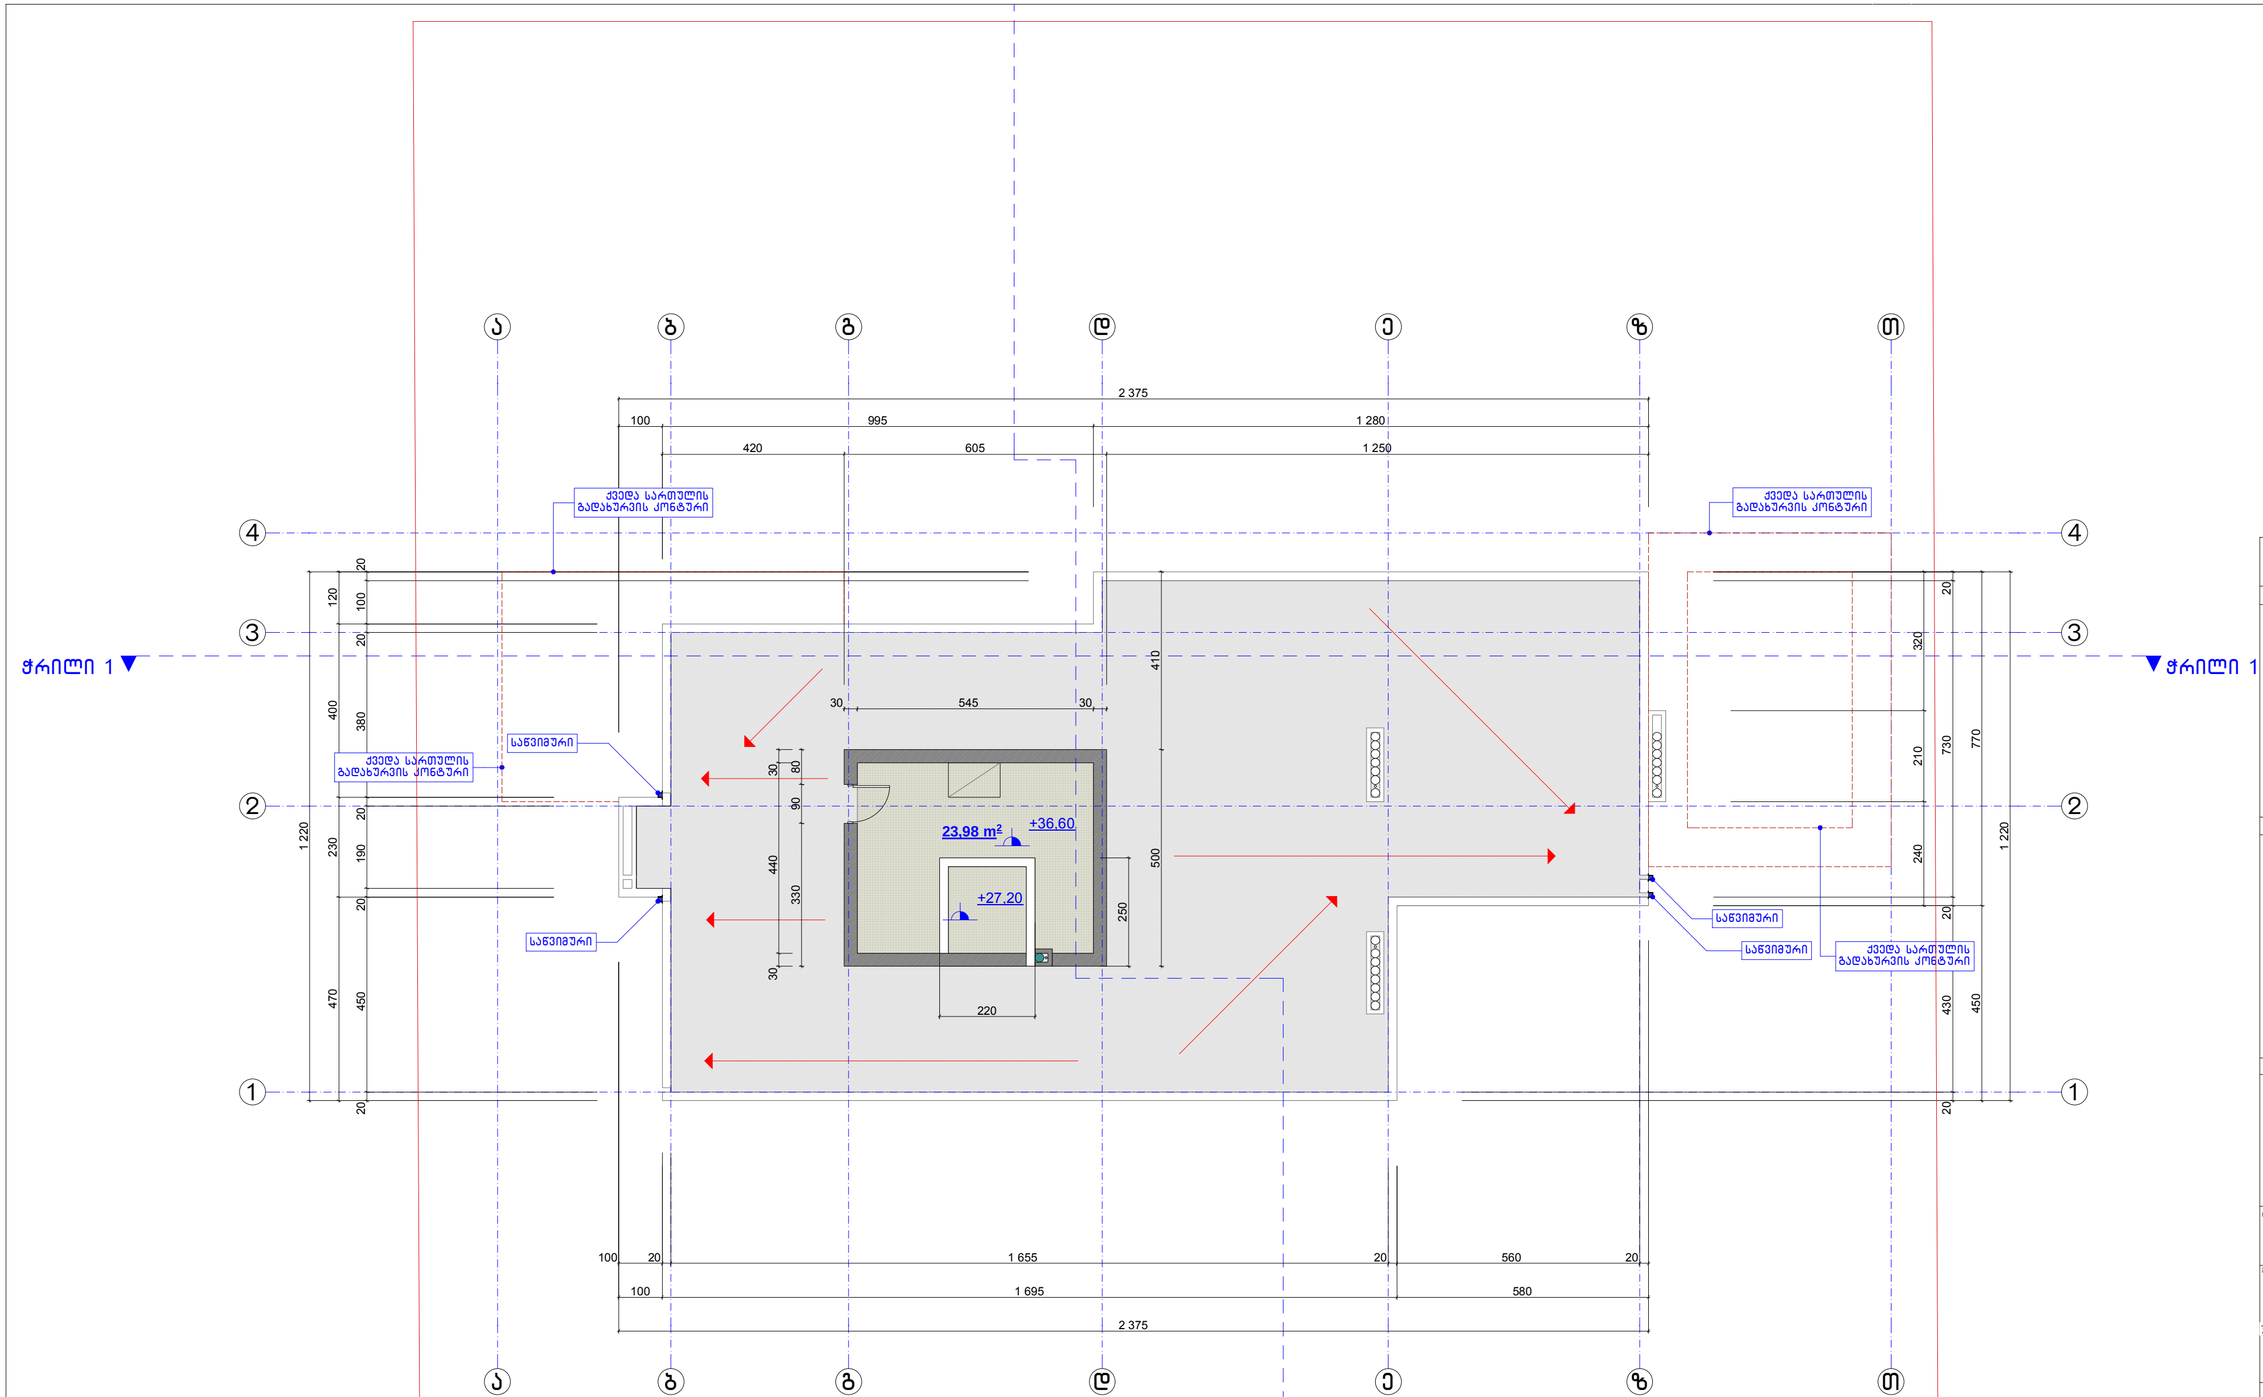

A 2	დაკვეთა N	

ეძახლიკაცია

პირობითი აღნიშვნები

შენიშვნები

+00.00 = 457.65

დამკვეთი
Alliance-Georgia შ.პ.ს.
პ/ნ: 404509288

მისამართი
ქ. თბილისი, დიღომი
ს/კ 01.72.14.036.171

პროექტის სახელწოდება
მრავალბინიანი საცხოვრებელი სახლი

მუშაობებია	გვარი	ხელმოწერა
დირექტორი	შ. ჩიტიშვილი	
პრ. ავტორი	შ. ჩიტიშვილი	
დამუშავა	შ. ჩიტიშვილი	

მისამართი
ქ. თბილისი, შ. კოსტავას II შესახვევი. №1ა
M.Kostava II Lane. №1a, Tbilisi, Georgia.
E-mail: shakochi@yahoo.com

მასშტაბი 1:100	ნახაზის სახელწოდება გეგმა
თარიღი 20.10.2018	+36.60 ნიშნულზე

პროექტი	ფურცელი	ფურცლები
ესკიზური პროექტი	ა -	12

ა ბ გ დ ე ზ თ

4 3 2 1

ჭრილი 1

ჭრილი

605

500

+39.23

გადახურვის კონტური
+26.70 ნიშნულზე

გადახურვის კონტური
+26.70 ნიშნულზე

საწვიმარი

საწვიმარი

A 2	დაკვეთა N	

ექსპლიკაცია

პირობითი აღნიშვნები

შენიშვნები

+00.00 = 457.65

დამკვეთი

Alliance-Georgia შ.პ.ს.

პ/ნ: 404509288

მისამართი

ქ. თბილისი, დიღომი

ს/კ 01.72.14.036.171

პროექტის სახელწოდება

მრავალბინიანი საცხოვრებელი სახლი

თანამდებობა	გვარი	ხელმოწერა
დირექტორი	შ. ჩიტიშვილი	
პრ. ავტორი	შ. ჩიტიშვილი	
დამხმარე	შ. ჩიტიშვილი	

მისამართი
ქ. თბილისი, მ. კოსტავას
II შესახვევი, №1ა
M.Kostava II Lane. №1a,
Tbilisi, Georgia.

E-mail: shakochi@yahoo.com

მასშტაბი 1:100

ნახაზის სახელწოდება
სახურავის გეგმა
+39.23 ნიშნულზე

თარიღი 20.10.2018

პროექტი	ფურცელი	ფურცლები
ესკიზური პროექტი	ა -	12