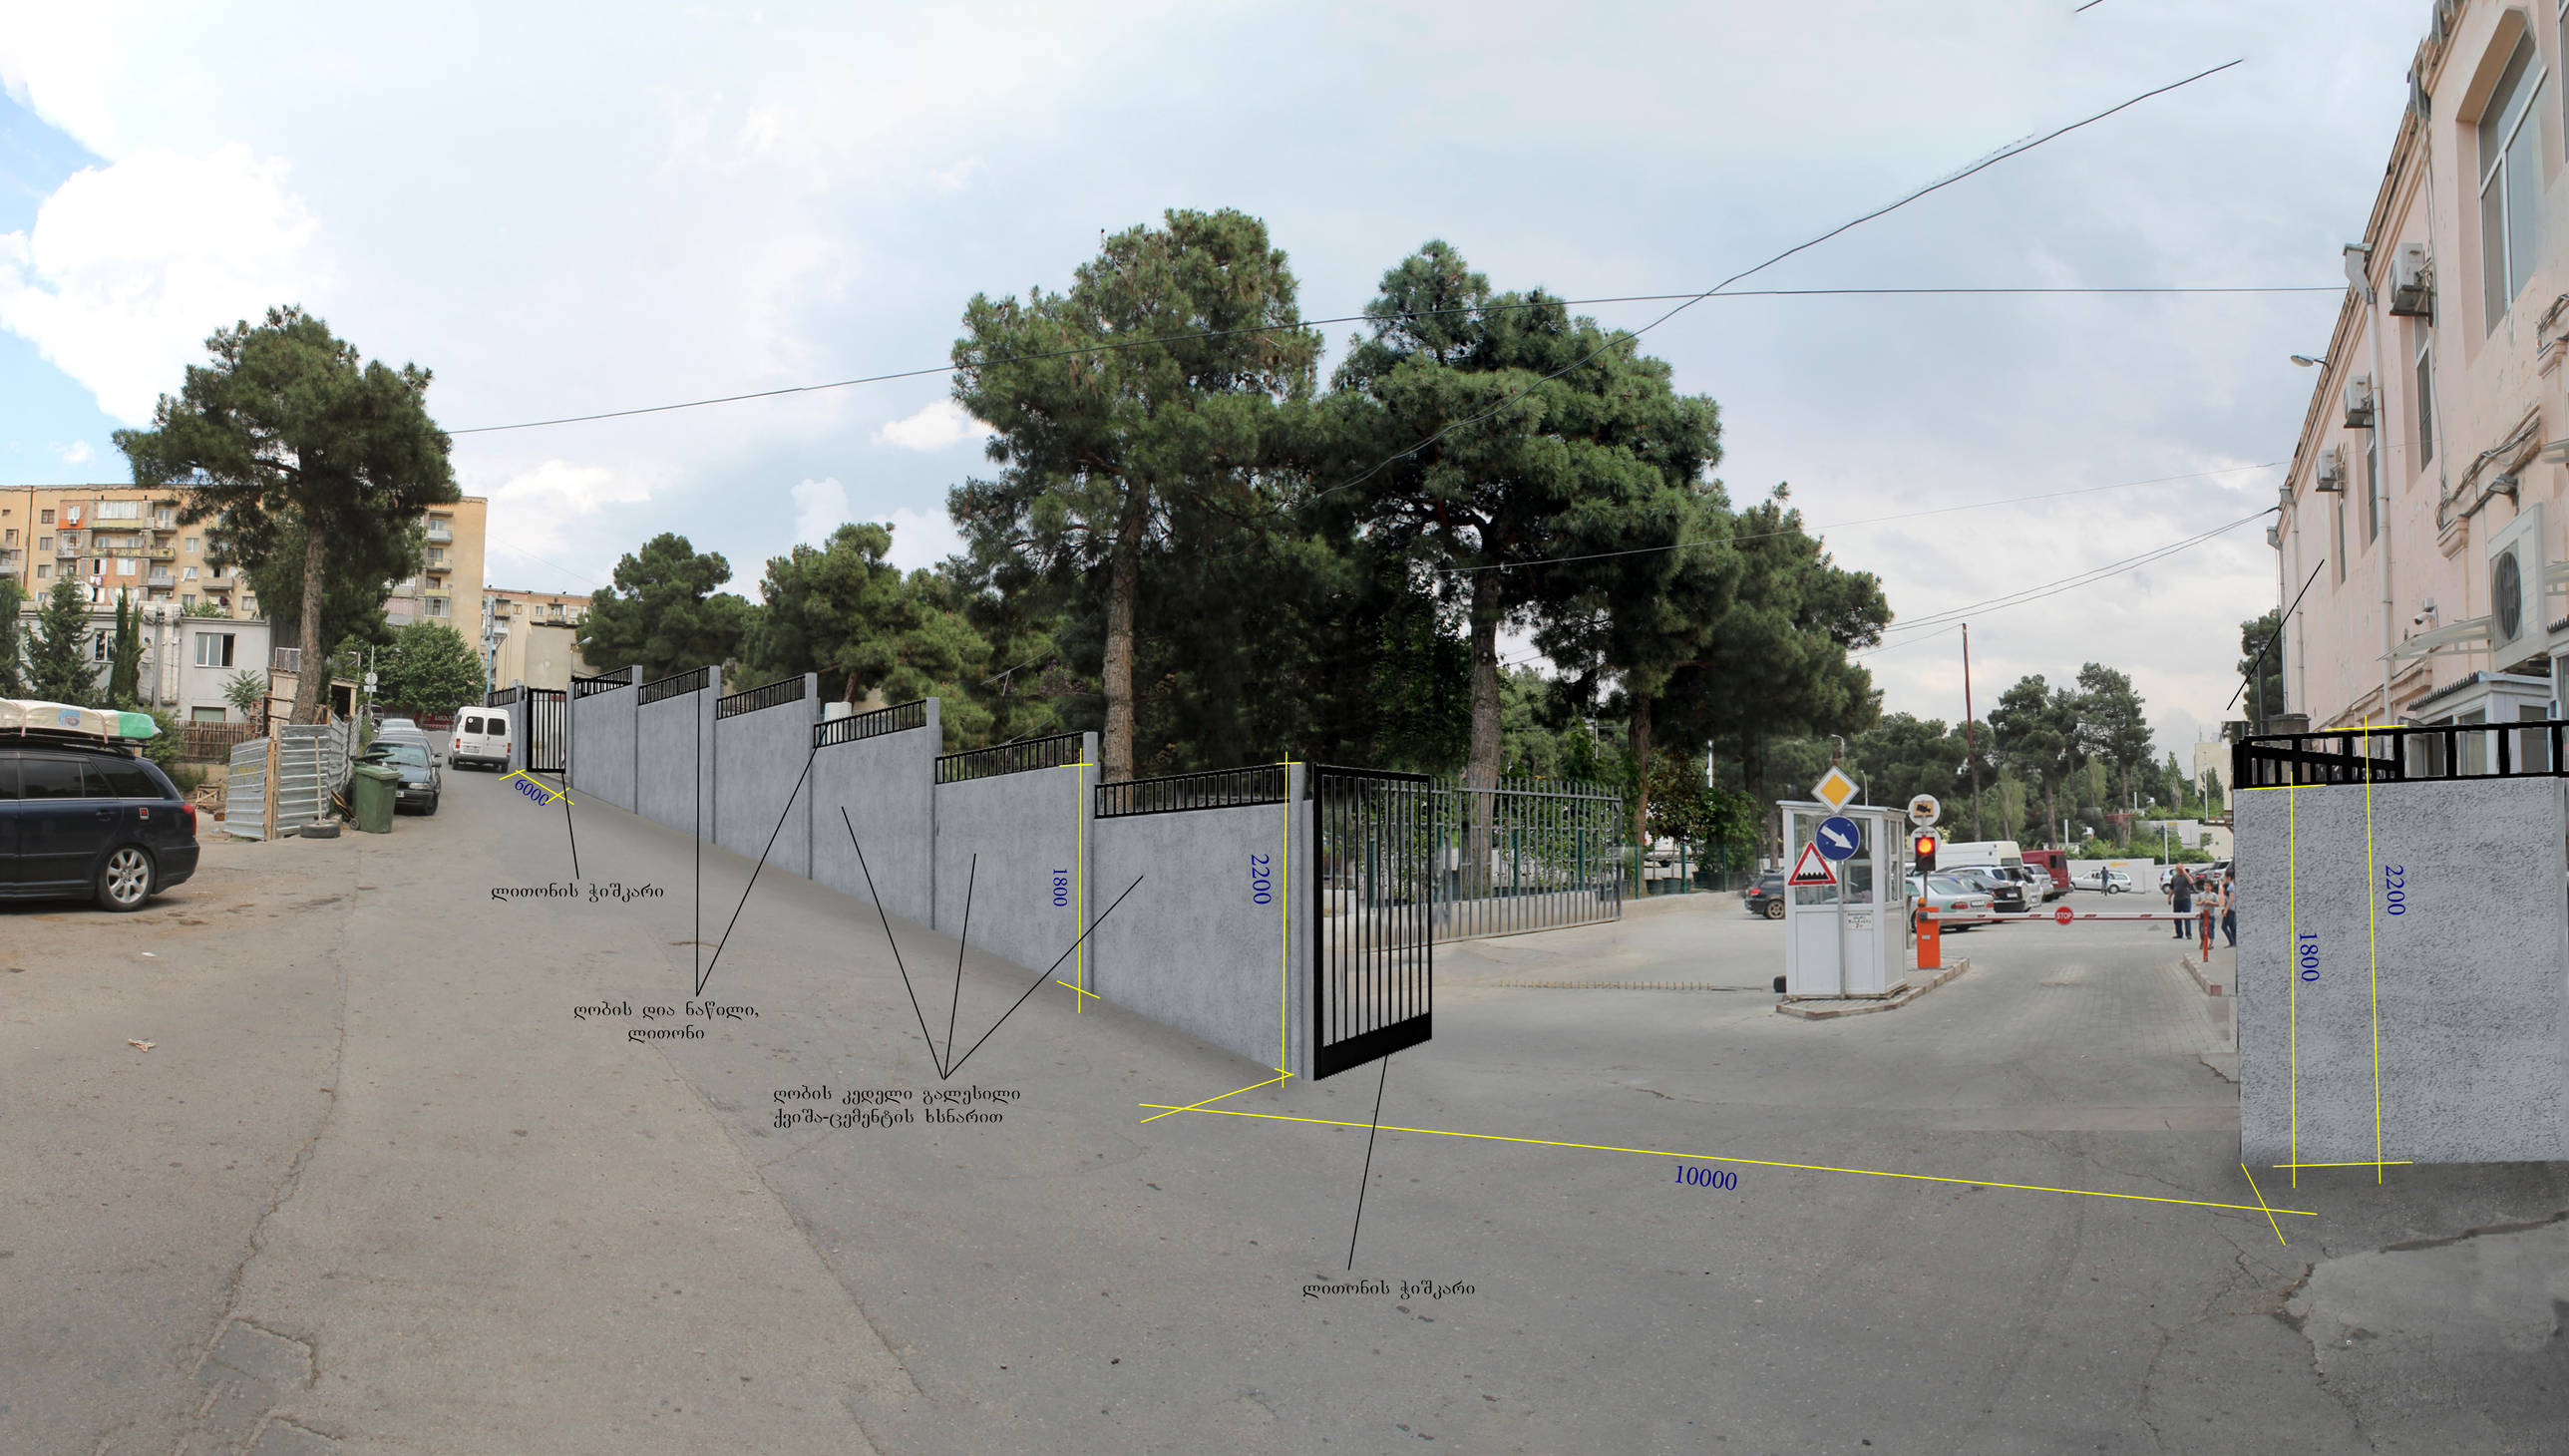
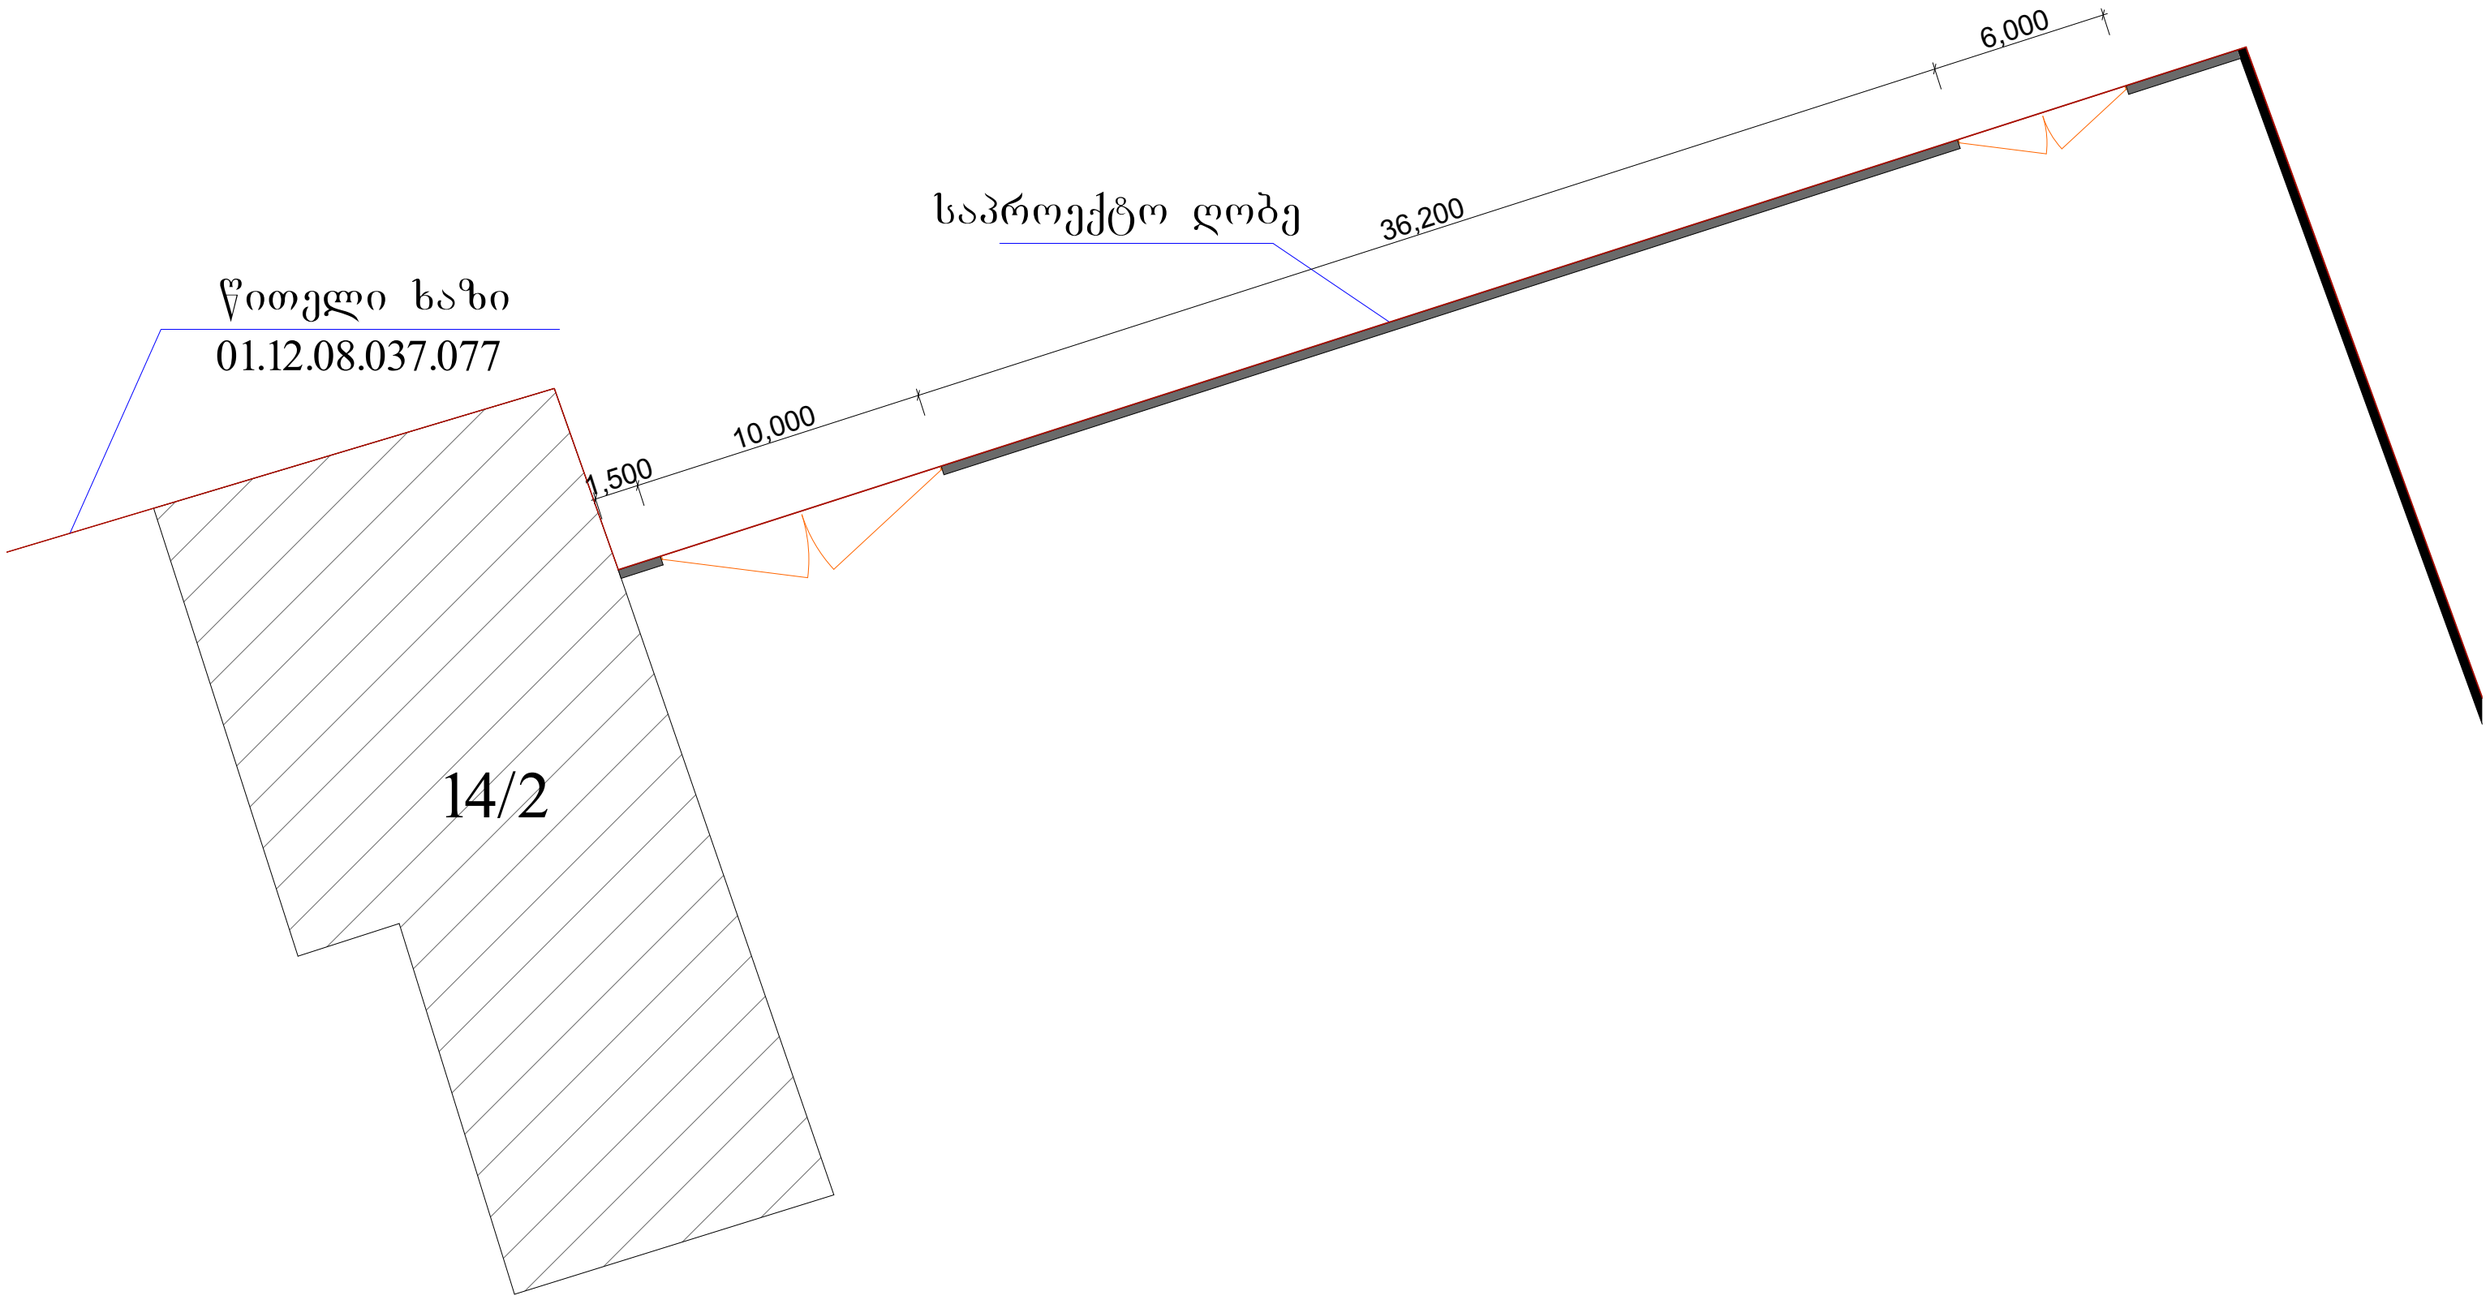

6000
ლითონის ჭიშკარი
ღობის დია ნაწილი,
ლითონი
1800
ღობის კედელი გალესილი
ქვიშა-ცემენტის ხსნარით
2200
ლითონის ჭიშკარი
10000
1800
2200


წითელი ხაზი
01.12.08.037.077
საპროექტო ღობე
1,500
10,000
36,200
6,000
14/2