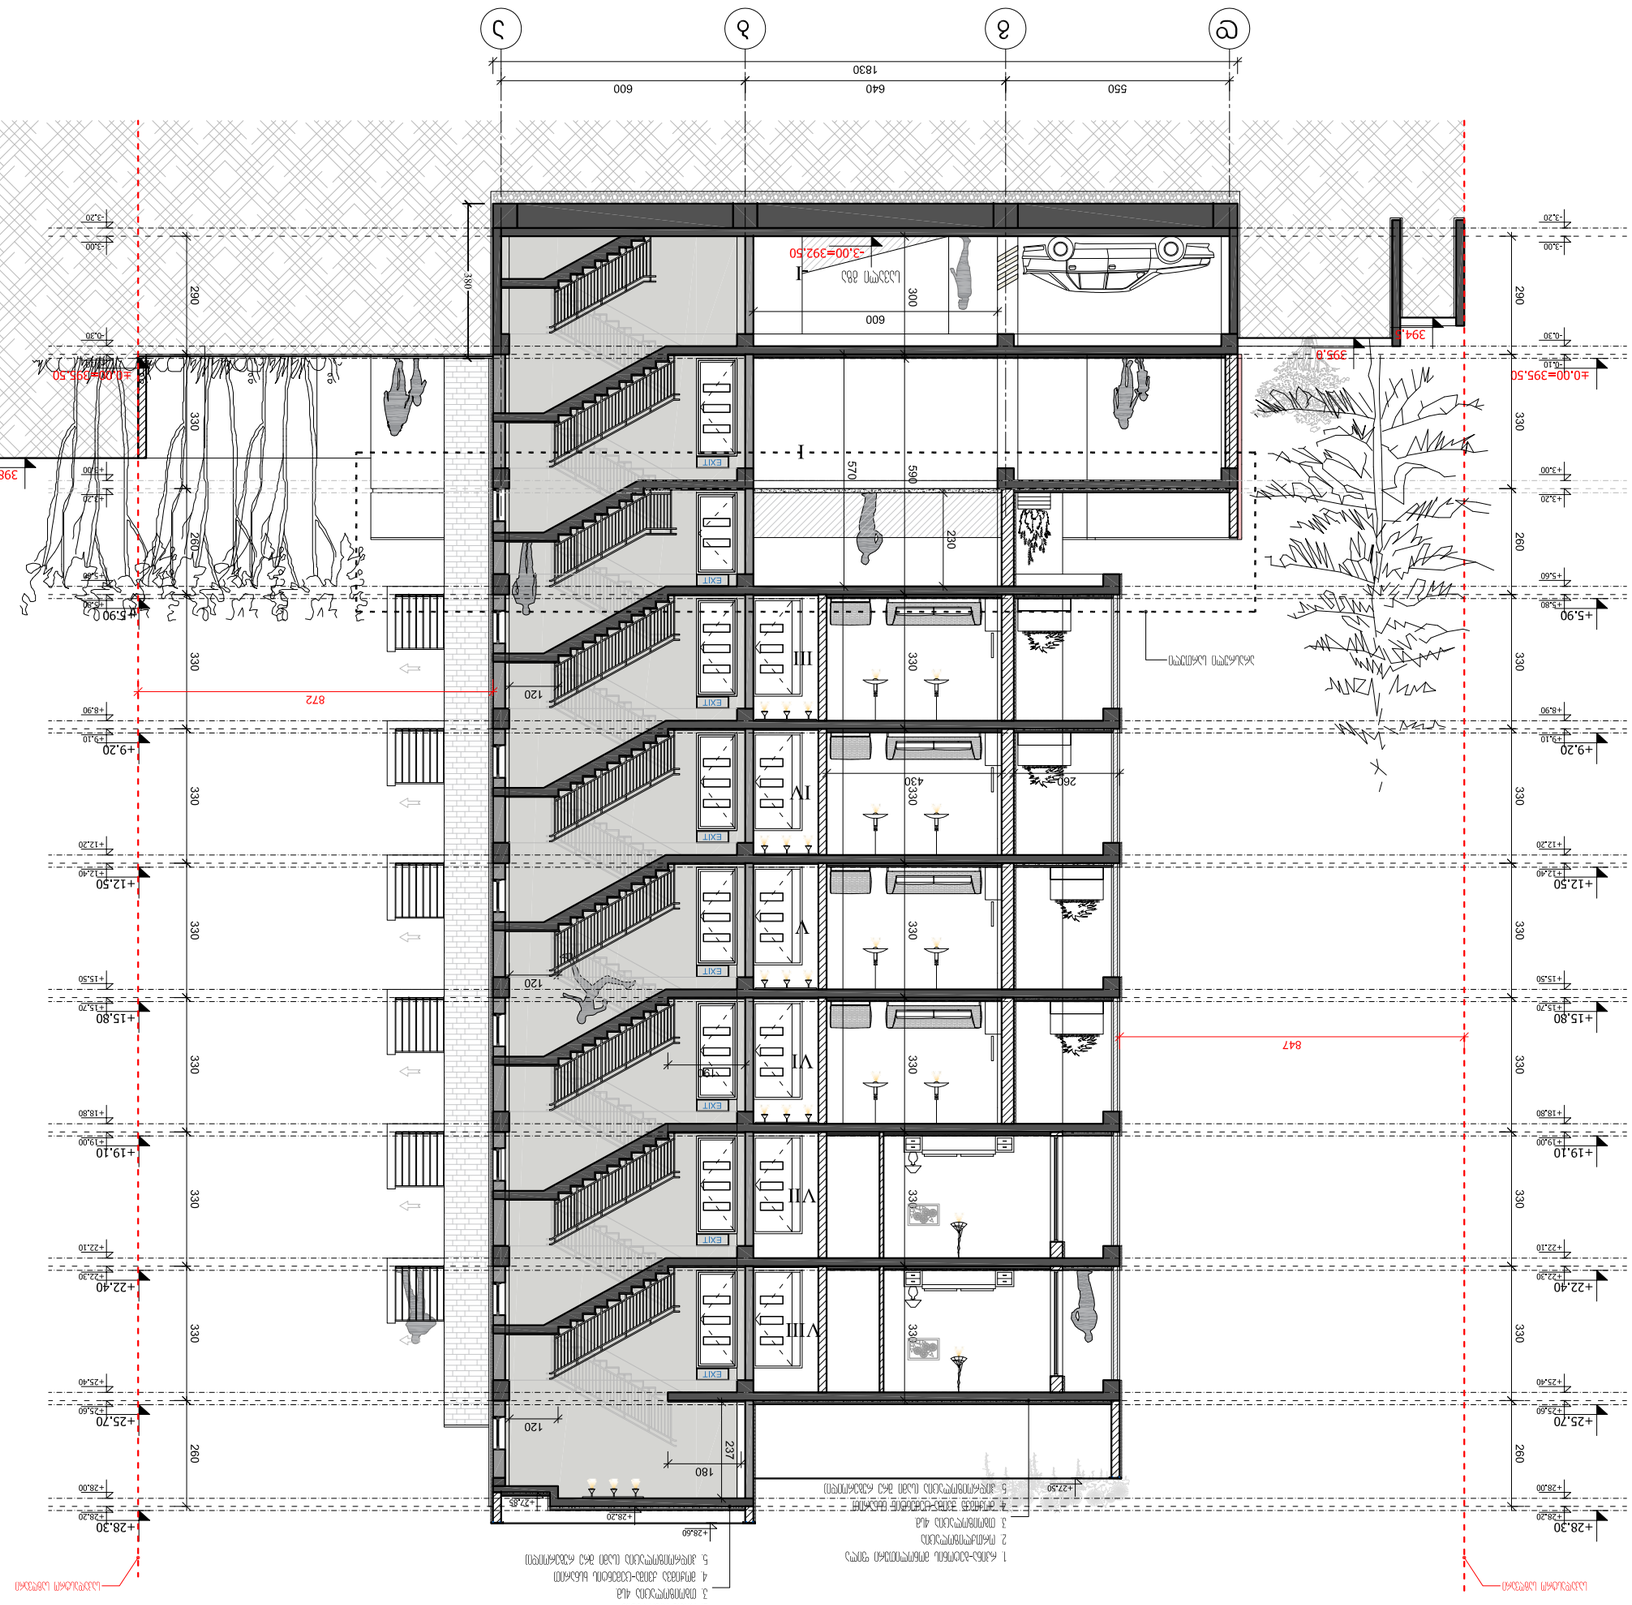


ფასადი 1-1 (ღ-ჯ მონაკვეთი)

ფორმატი PAPER SIZE	ლეგენდა LEGEND		
A-3		1.6.07	gegmebi.dwg
ფაილის სახელი FILE NAME	პროექტის № PROJECT #	ნახაზის № CONTRACT #	

ნიშნები LEGEND

6.00	არსებული ნიშნული EXISTING LEVEL
6.00	პროექტირებული ნიშნული PROJECTED LEVEL
1	ნახაზის ნომერი DRAWING NUMBER
	ფასადის ნაწილის ნომერი FACADE PART NUMBER

ნახაზის აღწერა DRAWING DESCRIPTION

ფილიალი BRANCH	ქ. ბათუმი, ზ. ჭყონიას ქ. №3	
ADDRESS		
ობიექტის მისამართი ADDRESS OF OBJECT	ქ. ბათუმი, ზ. ჭყონიას ქ. №3	
ფილიალის ხელმძღვანელი MANAGER OF BRANCH	ი. ხალვაში	
პროექტის ხელმძღვანელი PROJECT MANAGER	ა. ხალვაში	
ტექნიკური ზედამხედველი TECHNICAL SUPERVISOR		
არქიტექტორი ARCHITECT	ა.ბაბალიშვილი	

M ARCHITECTURE

შპს „არქიტექტურა მ“

არქიტექტურა ბ.ბაბალიშვილი


მასშტაბი SCALE	1:100	თარიღი DATE OF ISSUE 15/08/2018
ნახაზის № DRWG.		ცვლილებები REVISIONS
ფასადი 1-1 (ღ-ჯ მონაკვეთი)		№ ცვლილების №, თარიღი REV. DATE
		1
		2
		3
		4
		5
		6
ნახატების სია STAGE	ნახატების რაოდენობა INDEX	ფურცლების რაოდენობა PAGES
	ქ-12	12



KEY PLAN ობიექტის ადგილმდებარეობის სქემა

1. ნახაზზე ნაჩვენები ზომები მოცემულია მილიმეტრებში, ხოლო ნიშნულები მეტრებში;
2. ნახაზის ნაწილების ზომების დაზუსტება ობიექტზე სამუშაოების დაწყებამდე;
3. ფერადი გადაწყვეტა შეთანხმებული უნდა იქნეს ავტორთან ან მის წარმომადგენელთან.

NOTES შენიშვნები

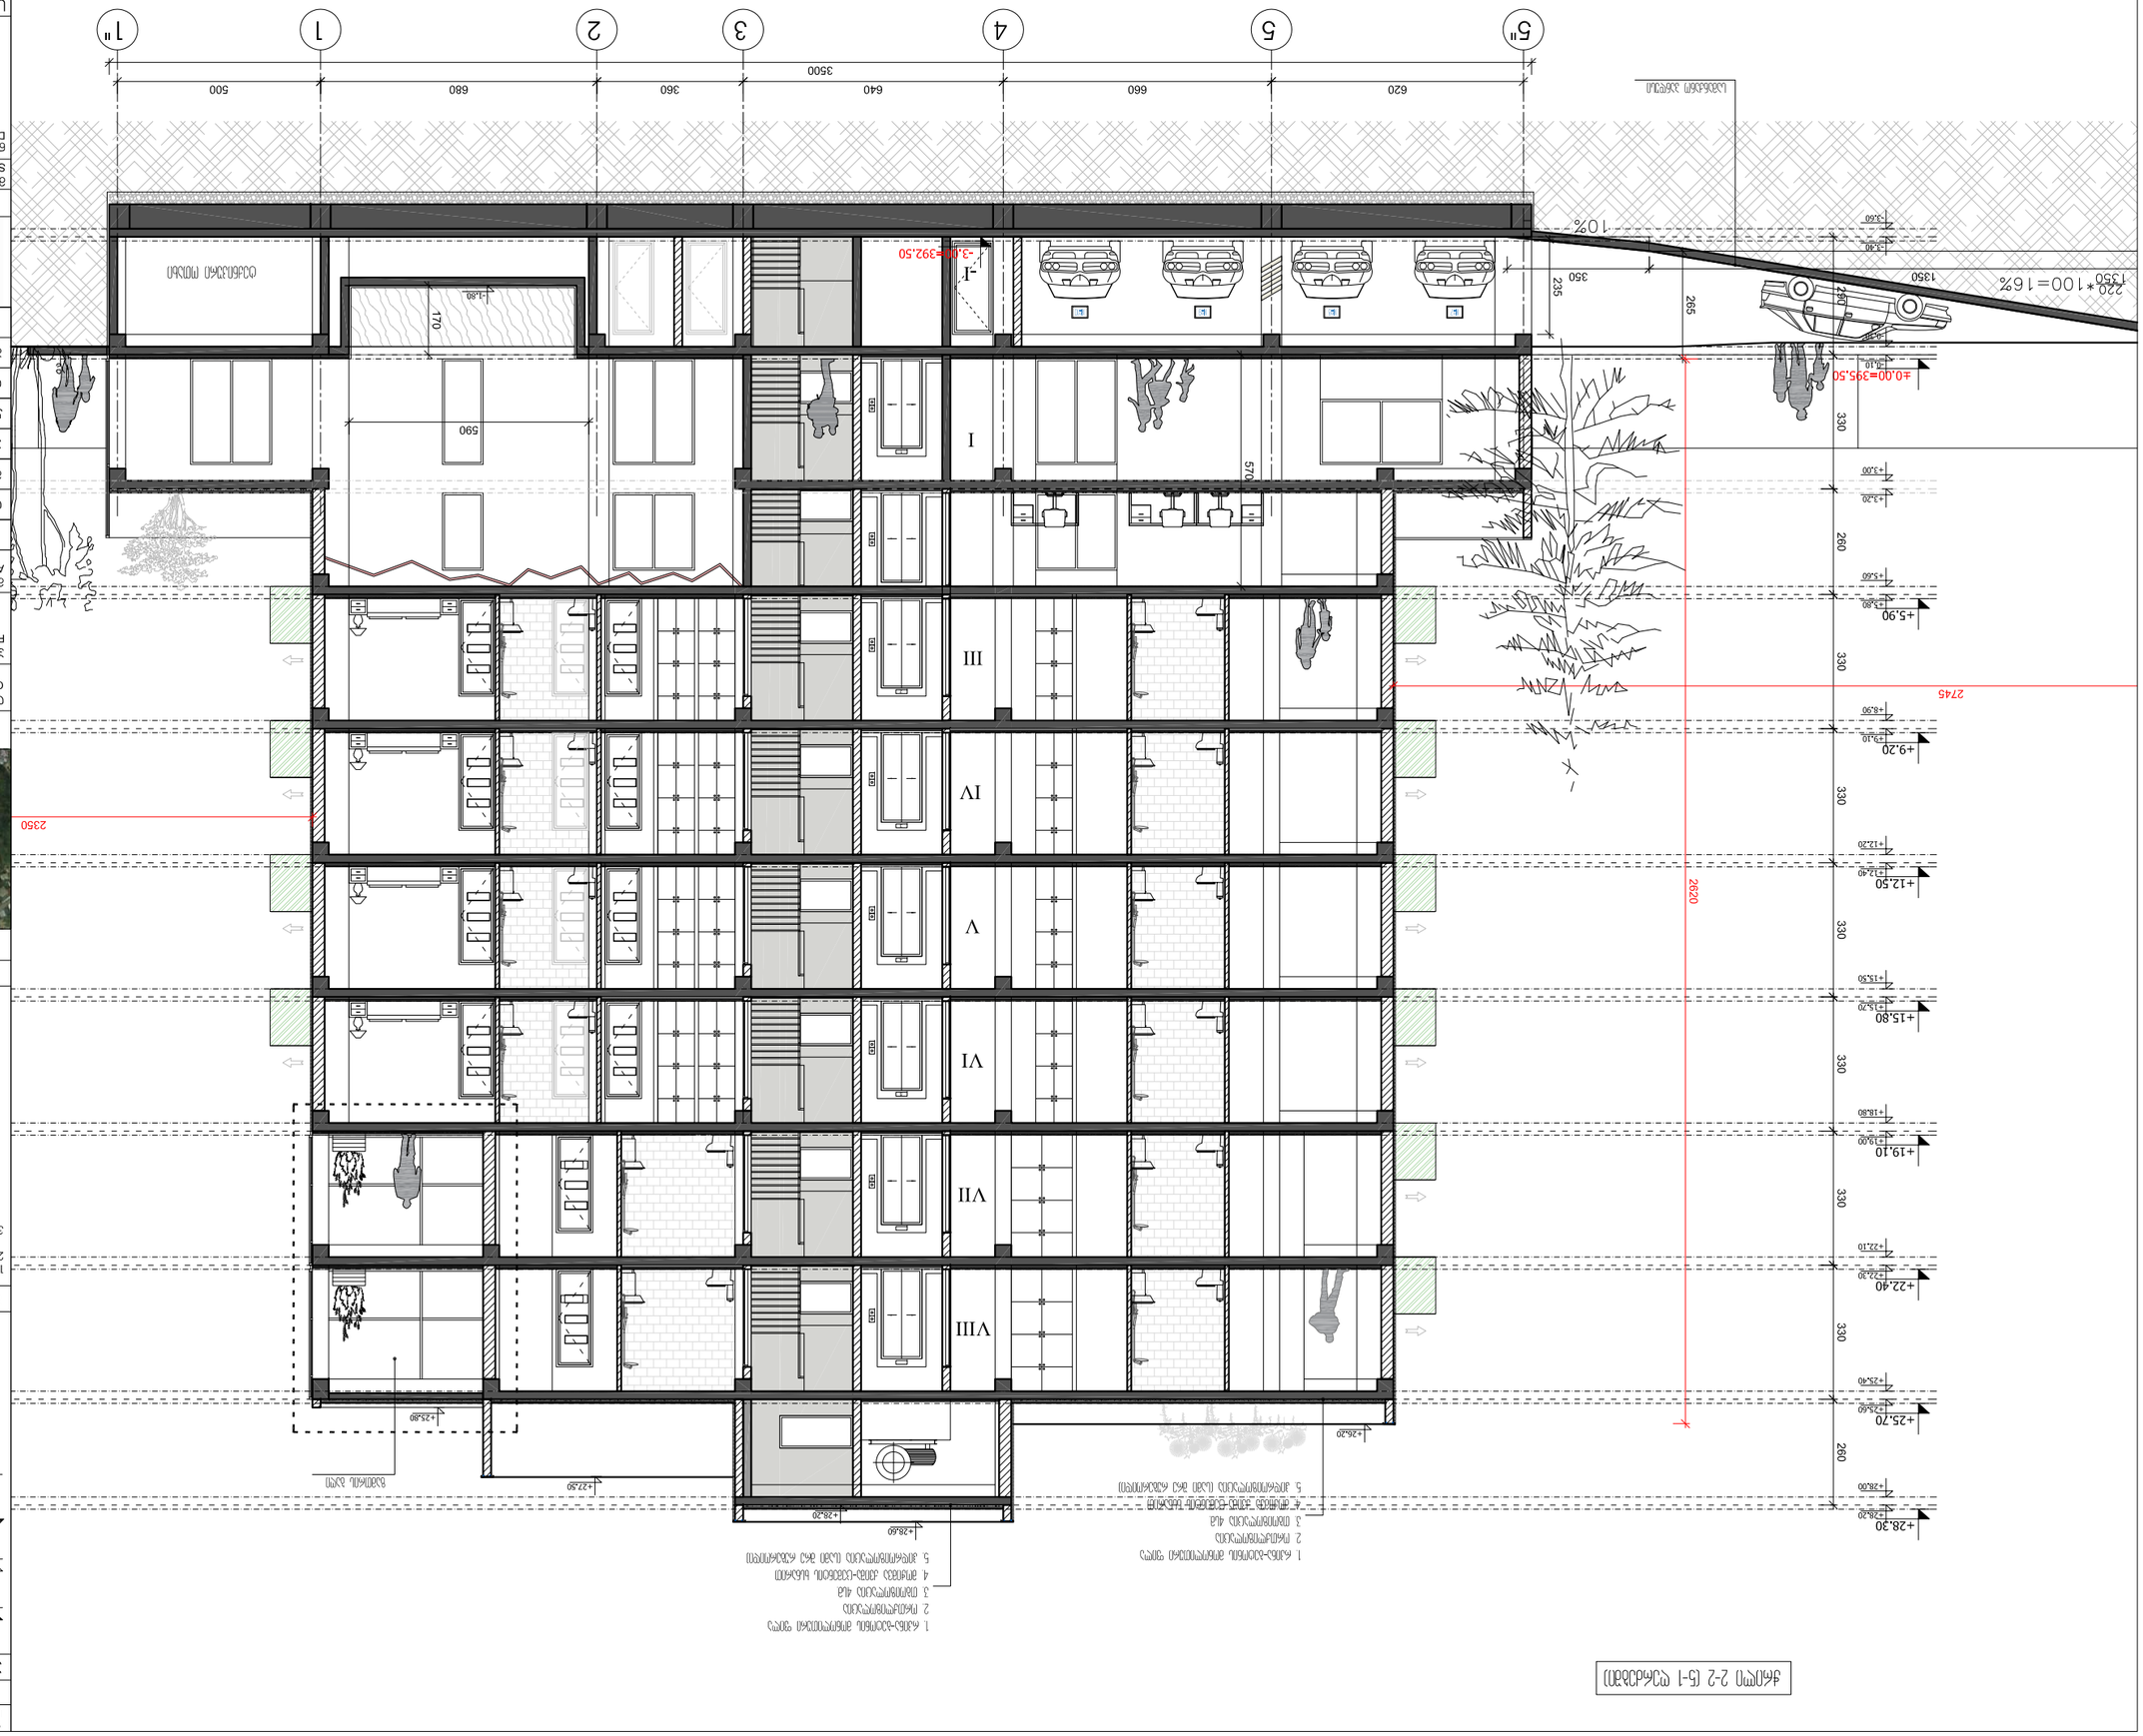
1"
1
2
3
4
5
5"
3500
500
680
360
640
660
620
I
II
III
IV
V
VI
VII
VIII
590
570
170
-3,00=392,50
±0,00=395,50
10%
1350*100=16%
1350
350
235
265
330
260
2745
2620
2350
+2,90
+5,60
+5,90
+8,90
+9,20
+12,20
+12,50
+15,50
+15,80
+18,80
+19,10
+22,10
+22,40
+25,40
+25,70
+28,70
+28,30
+28,60
+26,20
+25,90
+22,90
+28,60
+28,30
+26,20
-1,80
-3,40
-3,60
-3,40
-3,60
-3,40
-3,60