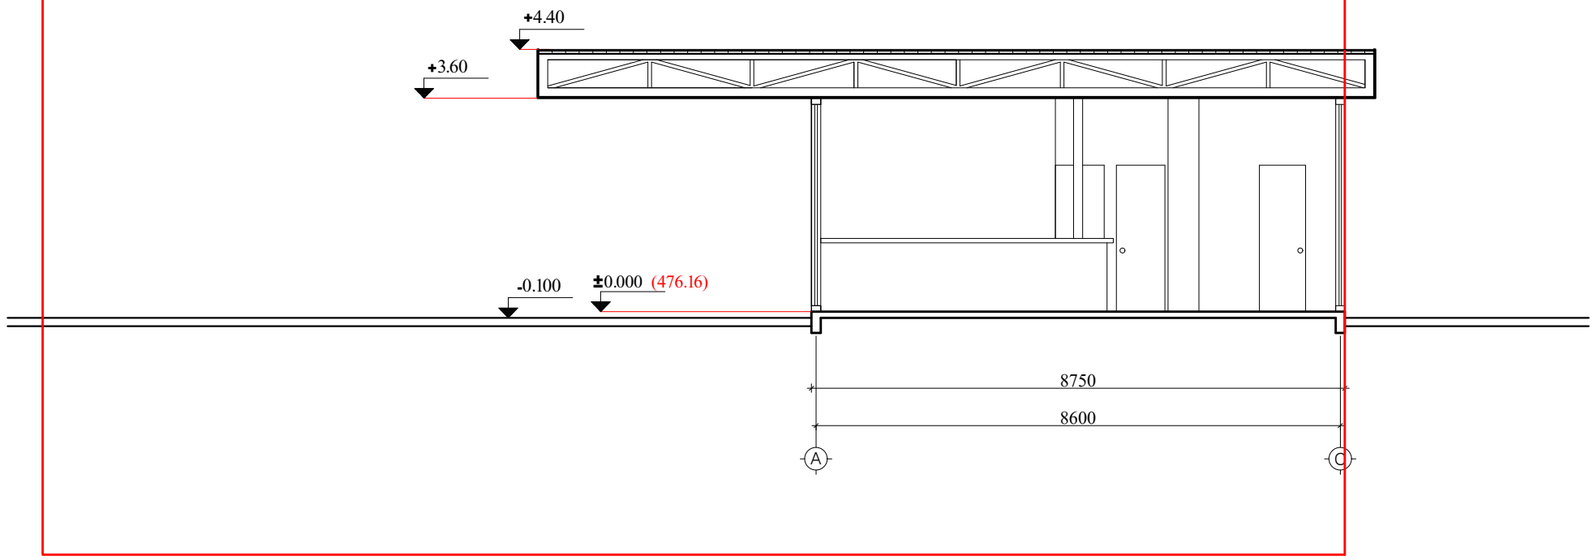

+4.40 +3.60 -0.100 ±0.000 (476.16) 8750 A ჩ 8600 თარიღი ნომერი რევიზია აღწერა ა-300 ფურცელი მასშტაბი ფორმატი თარიღი 1:100 A3 20.06.2018 NAnaxazi NAsaproeqto გუნდი პროექტის არქიტექტორი პროექტი ფაილის სპეც. DWG Petapi სქემატური პროექტი შენიშვნა გ. ბზეკალავა კაფე ჭრილი 1-1

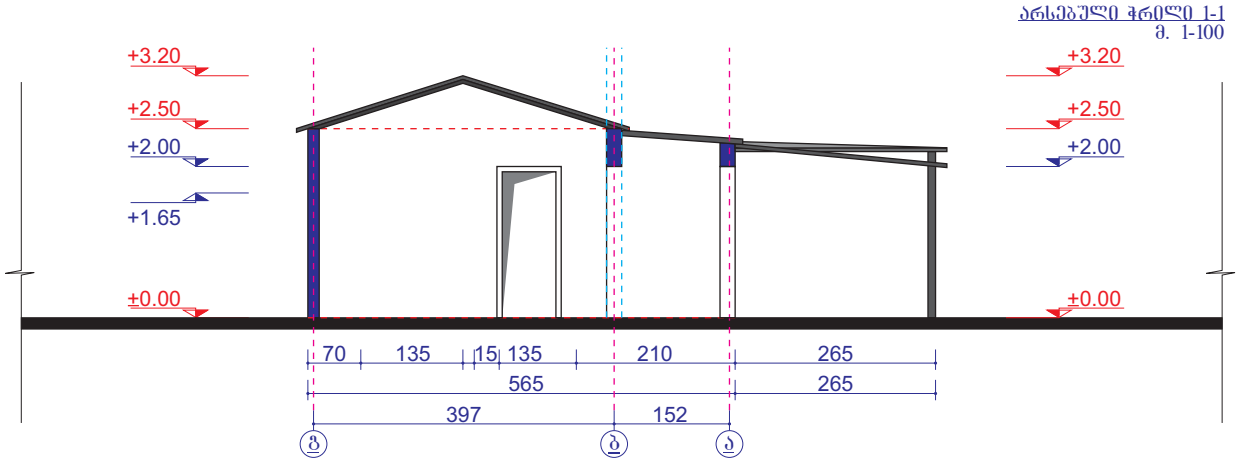

ი. მ. მ.საგუაშვილი 01014006224 “ პაწკუ “		ქ. თბილისი, დასახლება დიღომი,მიკრო/რაიონი III, კორ. I-ის, მიმდებარედ ს/კ: 01.10.08.006.107 არსებული შენობის აზომვითი ნახაზი. დამკვეთი: შპს”ლიდო” ID 205264998				
დირექტორი	მ.საგუაშვილი		აზომვითი ნახაზი		15/06/2018	
პრ.ავტორი	ჯ.აბაიშვილი		არსებული ჭრილი 1-1 ნიშ. 0.00 მ. 1-100	სტადია	ფურც. №	ფურც. რაოდ.
დამკვეთი	შპს”ლიდო” ID 205264998			აგ.ნ.	7	7