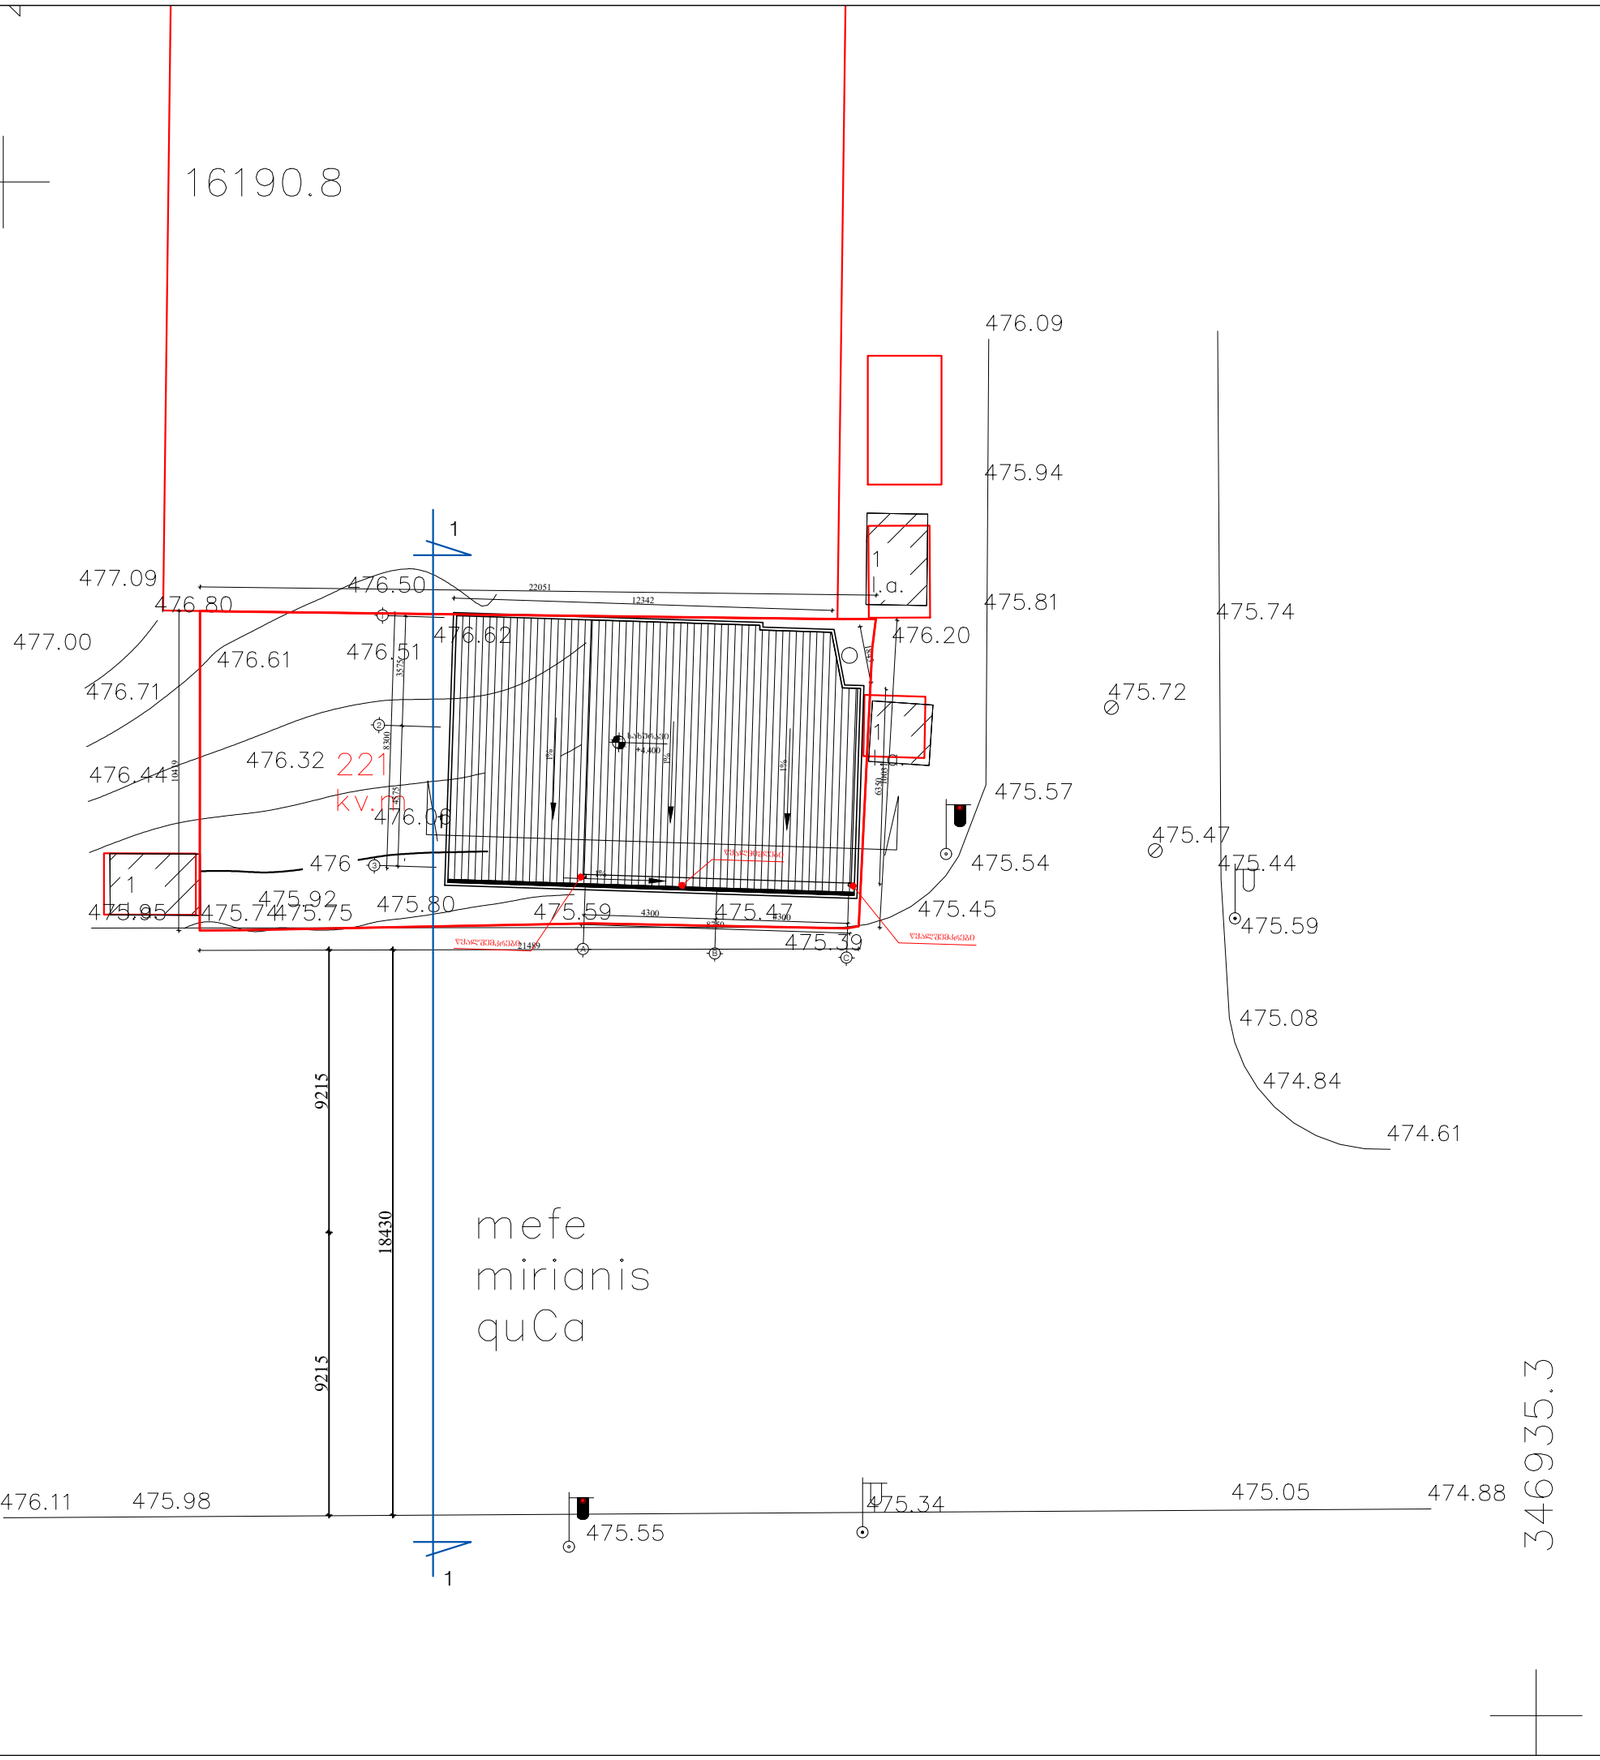

22051

10031 21489

10419 12342

3575 4575 12 3 A B C 1845 1 4300 4300

6350 8750
8300სახურავი +4.400 1% წყალშემკრები 1%1%1% წყალშემკრები წყალმიმღები 11

18430

9215 9215 თარიღი ნომერი რევიზია აღწერა ა-500 ფურცელი მასშტაბი ფორმატი თარიღი 1:100 A3 20.06.2018 NAnaxazi NAsaproeqto გუნდი პროექტის არქიტექტორი პროექტი ფაილის სპეც. DWG Petapi სქემატური პროექტი შენიშვნა გ. ბზეკალავა კაფე სიმაღლის განსაზღვრის სქემა

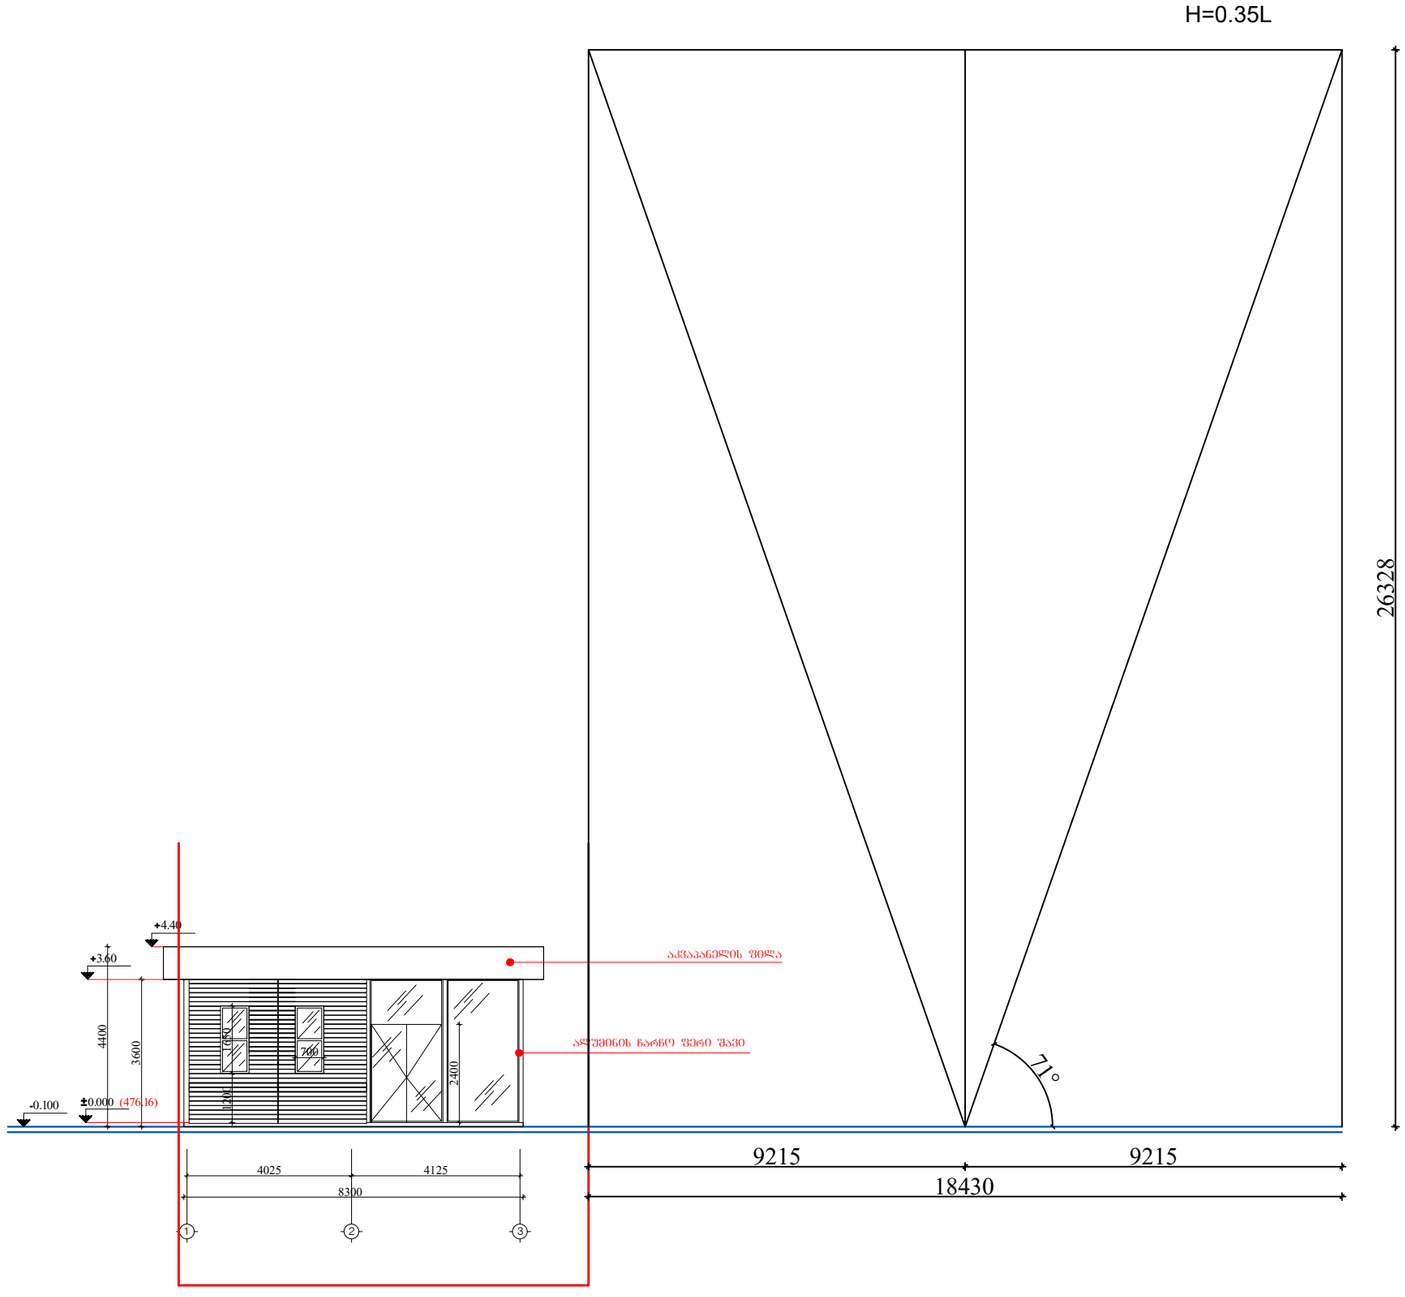

ARCHITECTURE

NEO-A

CONSULTING

საპროექტო ბიჭვი

პროექტის არქიტექტორი | გ. ბუნიაშვილი

შენიშვნა

რევიზია

თარიღი	ნომერი	აღწერა

პროექტი

კაფე

ნახაზი

სიმაღლის განაწილების სქემა

მასშტაბი	ფორმატი	თარიღი
1:100	A3	20.06.2018

ეტაპი	ფურცელი
სქემატური პროექტი	ა-501
ფაილის სახე. DWG	