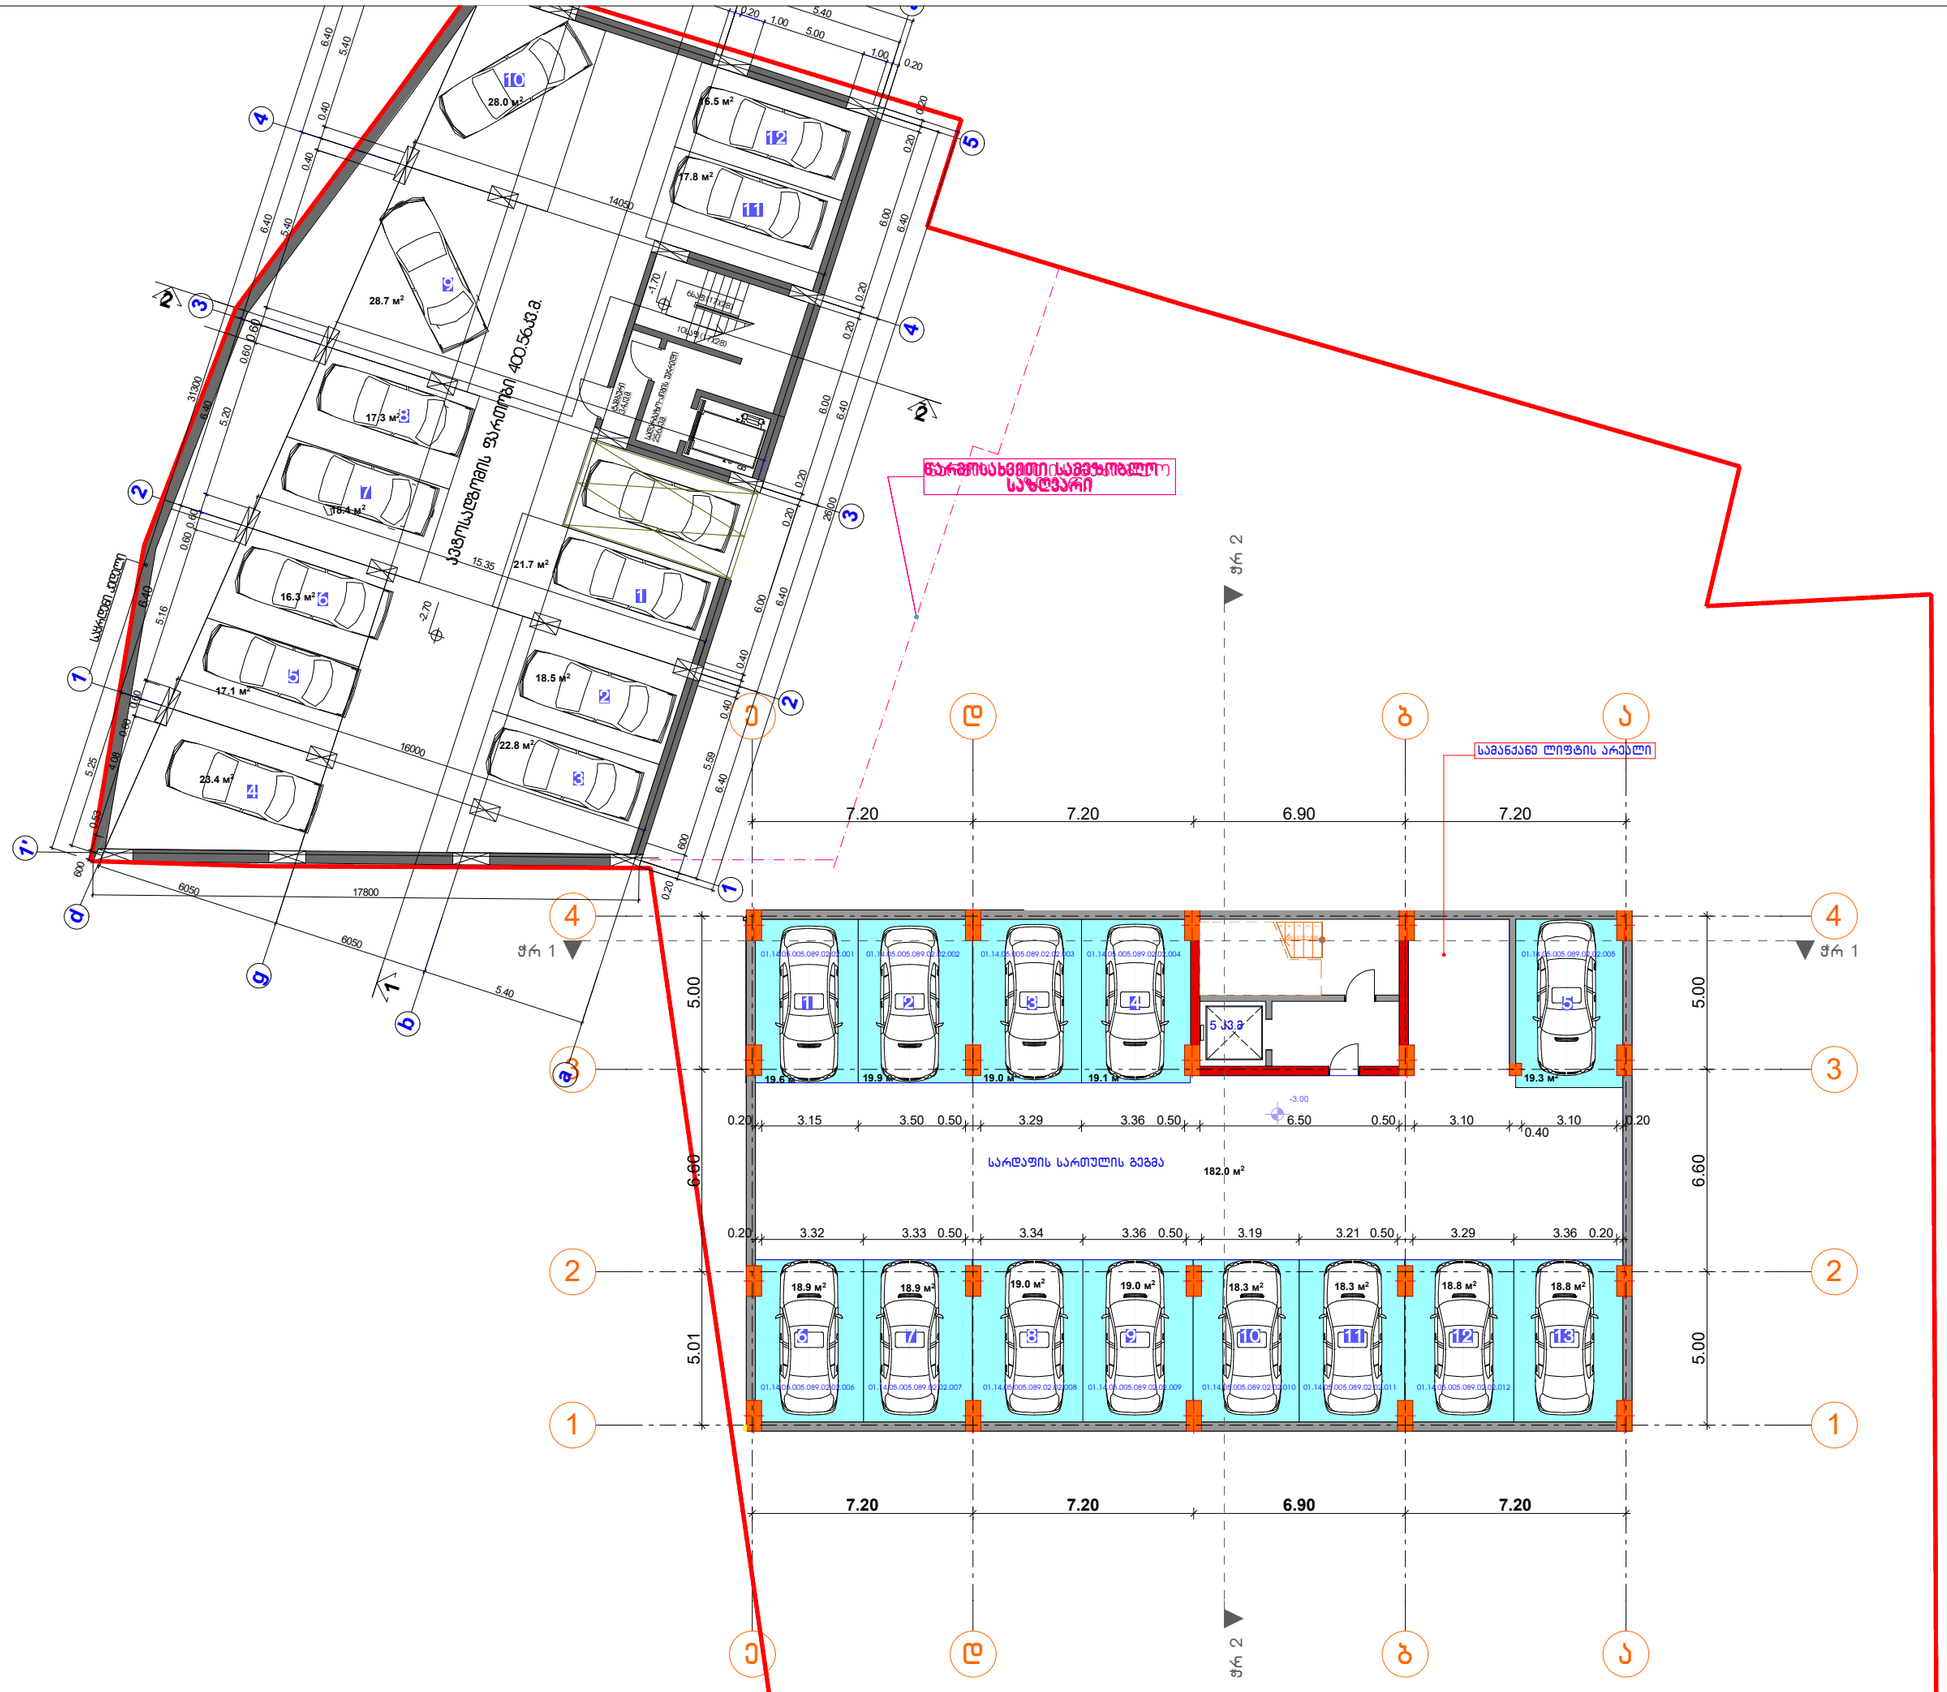


ფორმატი	დაკვეთა №	ფაილის სახელი
A1		

ექსპლიკაცია:

ავტოსადგომის ფართობი : 13 მანქანაზე 428.9 კვ.მ
კიბის უჯრედისა სა სადარბაზოს ფართობი 27.5 კვ.მ

სულ ჯამი: 456.4 კვ.მ

1. ავტოსადგომის რაოდენობა საპროექტო შენობაში
13 ცალი

1. ავტოსადგომის რაოდენობა შეთანხმებულ შენობაში
12 ცალი

სულ: 31 ცალი

პირობითი ნიშნები:

1.საპროექტო შენობა (ბინების რაოდენობა 33 ცალი)

2.შეთანხმებული შენობა №2884363
(ბინების რაოდენობა 36 ცალი)

შენიშვნები:

1. ზომები მოცემულია მეტრებში;

2.არქიტექტურული ნიშნული 0.000 შეესაბამება აბსოლუტურ ნიშნულს +589.75

დამკვეთი
შ.პ.ს."სოლო დეველოპმენტი"

მისამართი
ქ.თბილისი, ა.პოლიტკოვსკაიას ქუჩა №57

პროექტის სახელწოდება

შერეული ფუნქციის შენობა
(კომერციული-საცხოვრებელი)

თანამდებობა	გვარი	ხელმოწერა	თარიღი
დირექტორი	გ.აფციაური		
არქიტექტორი	ქ.ტურავა		
კონსტრუქტორი	თ.მშველიძე		


SOLO DEVELOPMENT

მისამართი
თბილისი,
ა.პოლიტკოვსკაიას №57

მასშტაბი	1:100
თარიღი	

ნახაზი
გეგმა -3.000 ნიშნულზე

სტადია	ფურცელი	ფურცლები
არქ. პრ.		

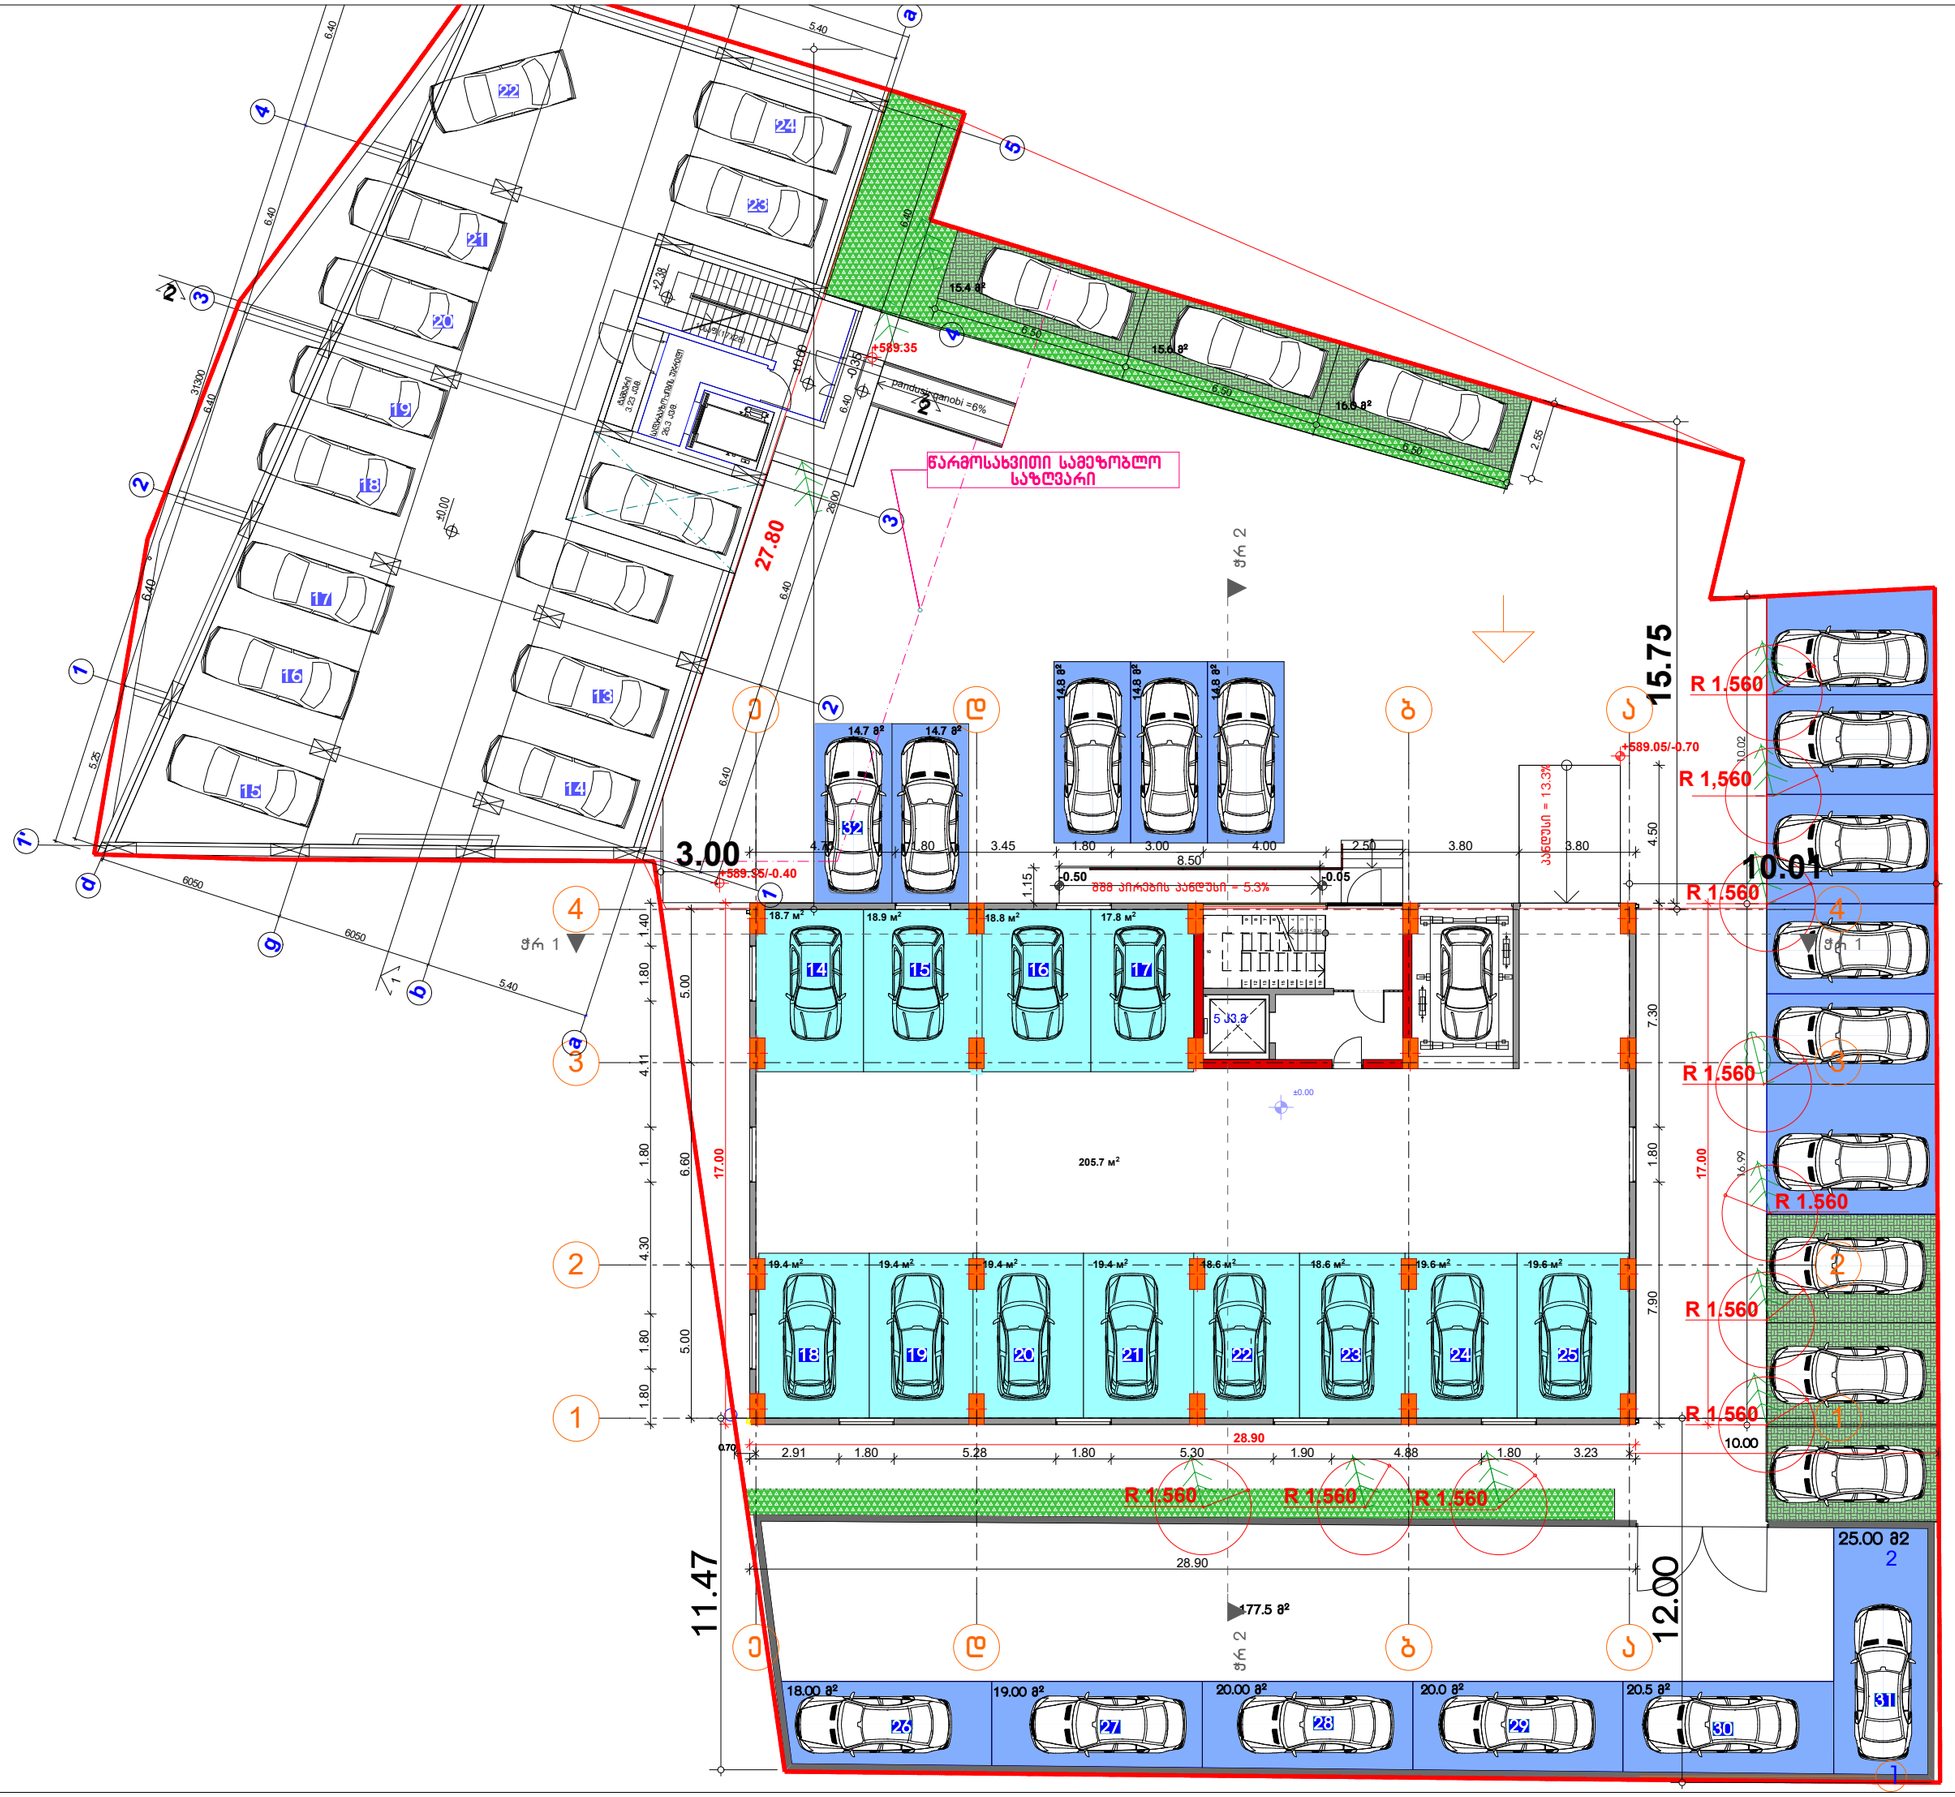

ფორმატი	დაკვეთა №	ფაილის სახელი
A1		

ექსპლიკაცია:

განაშენიანების ფართობი:	838.2 კვ.მ
ქ1 საპროექტო შენობა:	491.3 კვ.მ
ქ1 არსებული შენობა:	817.7 კვ.მ
სულ: ქ1 განაშენიანების კოეფიციენტის საანგარიშო ფართობი	1309.0კვ.მ
კვ-	165.8 კვ.მ

გადახურული ავტოსადგომების ფართობი საპროექტო შენობაში 12 მანქანაზე 433.9კვ.მ
შენობა №3 ავტოსადგომი 6 მანქანაზე 300კვ.მ
სულ: 733.9 კვ.მ

სულ ავტოსადგომების ჯამი:	733.9 კვ.მ
კიბის უჯრედისა და სადარბაზოს ფართობი:	28.60 კვ.მ
სულ ჯამი:	762.5კვ.მ

1. ავტოსადგომების რაოდენობა საპროექტო შენობაში: 35 ცალი

1.ავტოსადგომების რაოდენობა შეთანხმებული შენობაში: 11 ცალი

სულ: 46 ავტომანქანა

პირობითი ნიშნები:

შენიშვნები:

1. ზომები მოცემულია მეტრებში;

2.არქიტექტურული ნიშნული 0.000 შეესაბამება აბსოლუტურ ნიშნულს +589.75



გრუნტის ცხაურა მოვირავებება

დამკვეთი
შ.პ.ს."სოლო დეველოპმენტი"

მისამართი
ქ.თბილისი, ა.პოლიტკოვსკაიას ქუჩა №57

პროექტის სახელწოდება

შერეული ფუნქციის შენობა
(კომერციული-საცხოვრებელი)


თანამდებობა	გვარი	ხელმოწერა	თარიღი
დირექტორი	გ.აფციაური		
არქიტექტორი	ქ.ტურავა		
კონსტრუქტორი	თ.მშველიძე		

SOLO DEVELOPMENT

მისამართი
თბილისი,
ა.პოლიტკოვსკაიას №57

მასშტაბი	1:100	ნახაზი
თარიღი		გეგმა 0.000 ნიშნულზე

სტადია	ფურცელი	ფურცლები
არქ. პრ.		

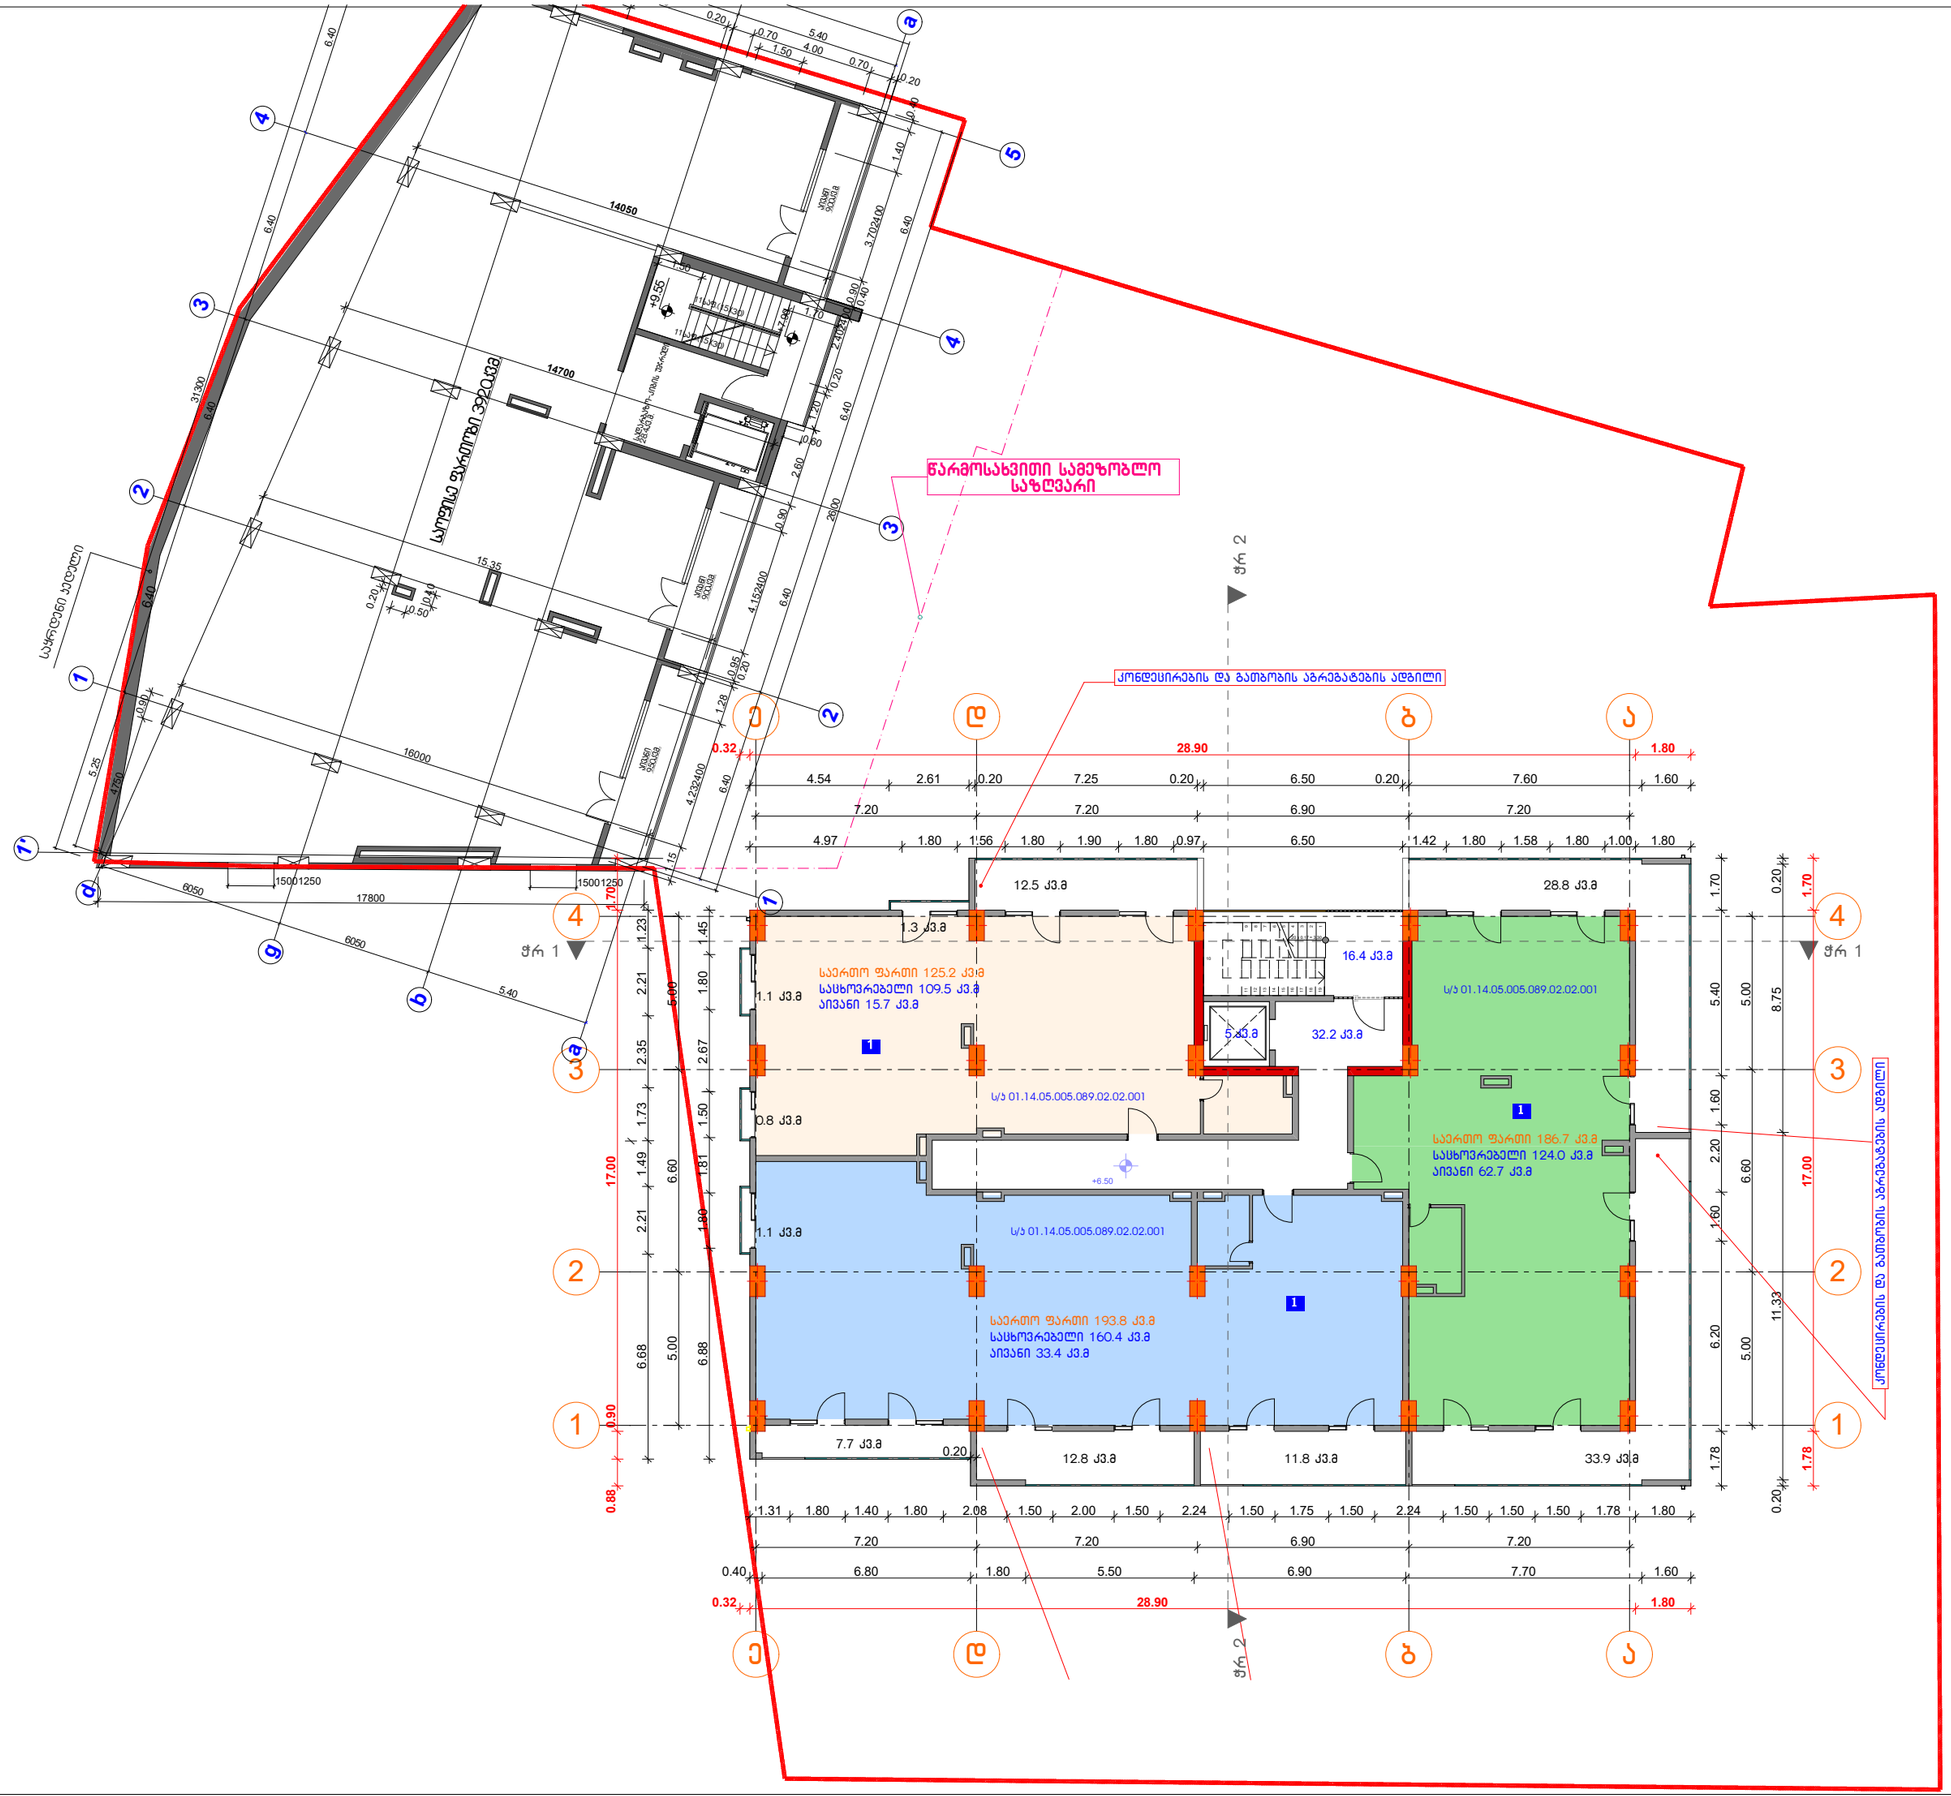

ფორმატი	დაკვეთა №	ფაილის სახელი
A1		

ექსპლიკაცია:

კ2- საარმექტო შენობა:	489.90კვ.მ
ბინა №1	
საცხოვრებელი	109.5 კვ.მ
აივანი	15.7 კვ.მ
სულ:	125.2 კვ.მ
ბინა №2	
საცხოვრებელი	160.4 კვ.მ
აივანი	33.4 კვ.მ
სულ:	193.8 კვ.მ
ბინა №2	
საცხოვრებელი	124.0 კვ.მ
აივანი	62.7 კვ.მ
სულ:	186.7 კვ.მ
საცხოვრებელი	393.9 კვ.მ
აივანი	111.8 კვ.მ
კიბე დერეფანი	53.6
სულ:	559.3 კვ.მ

პირობითი ნიშნები:

შენიშვნები:

1. ზომები მოცემულია მეტრებში;

2.არქიტექტურული ნიშნული 0.000 შეესაბამება აბსოლუტურ ნიშნულს +589.75

დამკვეთი
შ.პ.ს."სოლო დეველოპმენტი"

მისამართი
ქ.თბილისი, ა.პოლიტკოვსკაიას ქუჩა №57

პროექტის სახელწოდება

შერეული ფუნქციის შენობა (კომერციული-საცხოვრებელი)

თანამდებობა	გვარი	ხელმოწერა	თარიღი
დირექტორი	გ.აფციაური		
არქიტექტორი	კ.ტურავა		
კონსტრუქტორი	თ.მშველიძე		


SOLO DEVELOPMENT

მისამართი
თბილისი, ა.პოლიტკოვსკაიას №57

მასშტაბი	1:100
თარიღი	

ნახაზი
გეგმა +6.500 ნიშნულზე

სტადია	ფურცელი	ფურცლები
არქ. პრ.		

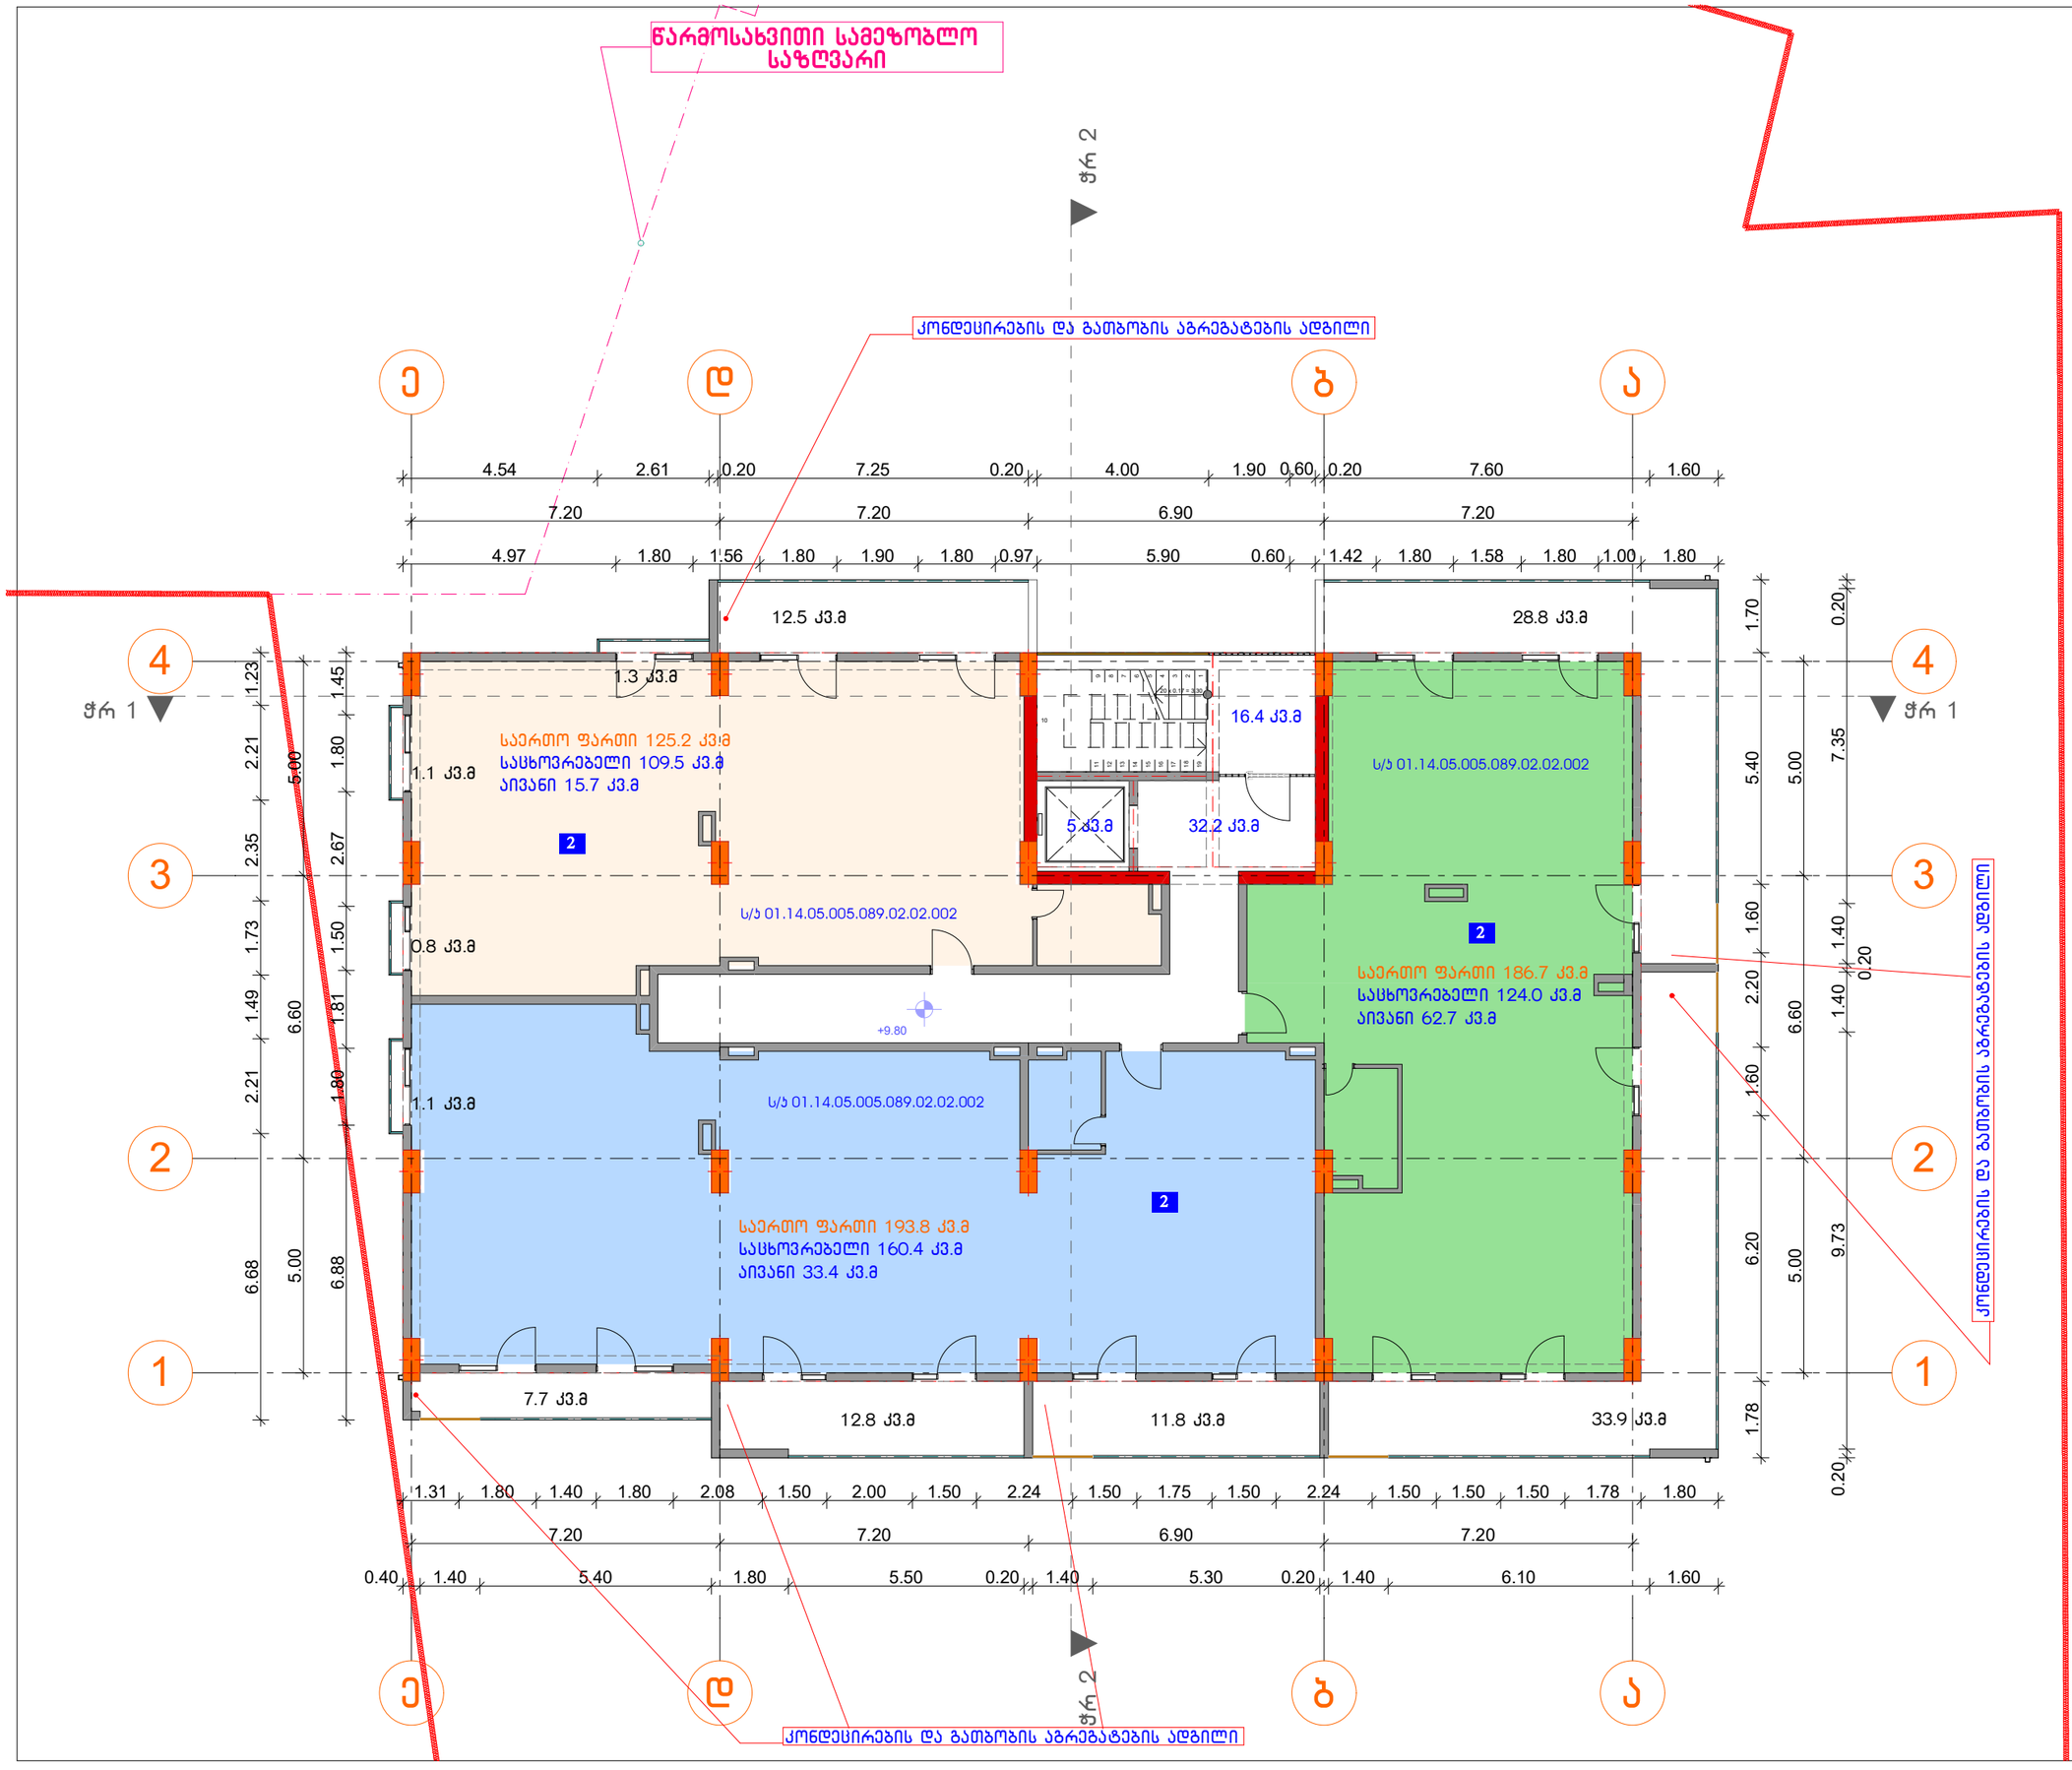

ფორმატი	დაკვეთა №	ფაილის სახელი
A2		

ექსპლიკაცია:

ქ2- საპროექტო შენობა:	489.90კვ.მ
ბინა №4	
საცხოვრებელი	109.5 კვ.მ
აივანი	15.7 კვ.მ
სულ:	125.2 კვ.მ
ბინა №5	
საცხოვრებელი	160.4 კვ.მ
აივანი	33.4 კვ.მ
სულ:	193.8 კვ.მ
ბინა №6	
საცხოვრებელი	124.0 კვ.მ
აივანი	62.7 კვ.მ
სულ:	186.7 კვ.მ
საცხოვრებელი	393.9 კვ.მ
აივანი	111.8 კვ.მ
კიბე დერეფანი	53.6
სულ:	559.3 კვ.მ

შენიშვნები:

1. ზომები მოცემულია მეტრებში;

2.არქიტექტურული ნიშნული 0.000 შეესაბამება აბსოლუტურ ნიშნულს +589.75

დამკვეთი
შ.პ.ს."სოლო დეველოპმენტი"

მისამართი
ქ.თბილისი, ა.პოლიტკოვსკაიას ქუჩა №57

პროექტის სახელწოდება
შერეული ფუნქციის შენობა (საოფისე-საცხოვრებელი)


თანამდებობა	გვარი	ხელმოწერა	თარიღი
დირექტორი	გ.აფციაური		
არქიტექტორი	კ.ტურავა		
კონსტრუქტორი	თ.მშვენიძე		

SOLO DEVELOPMENT

მისამართი
თბილისი, ა.პოლიტკოვსკაიას ქ №6

მასშტაბი 1:100
თარიღი
ნახაზი გეგმა +9.800 ნიშნულზე

სტადია	ფურცელი	ფურცლები
არქ. პრ.		

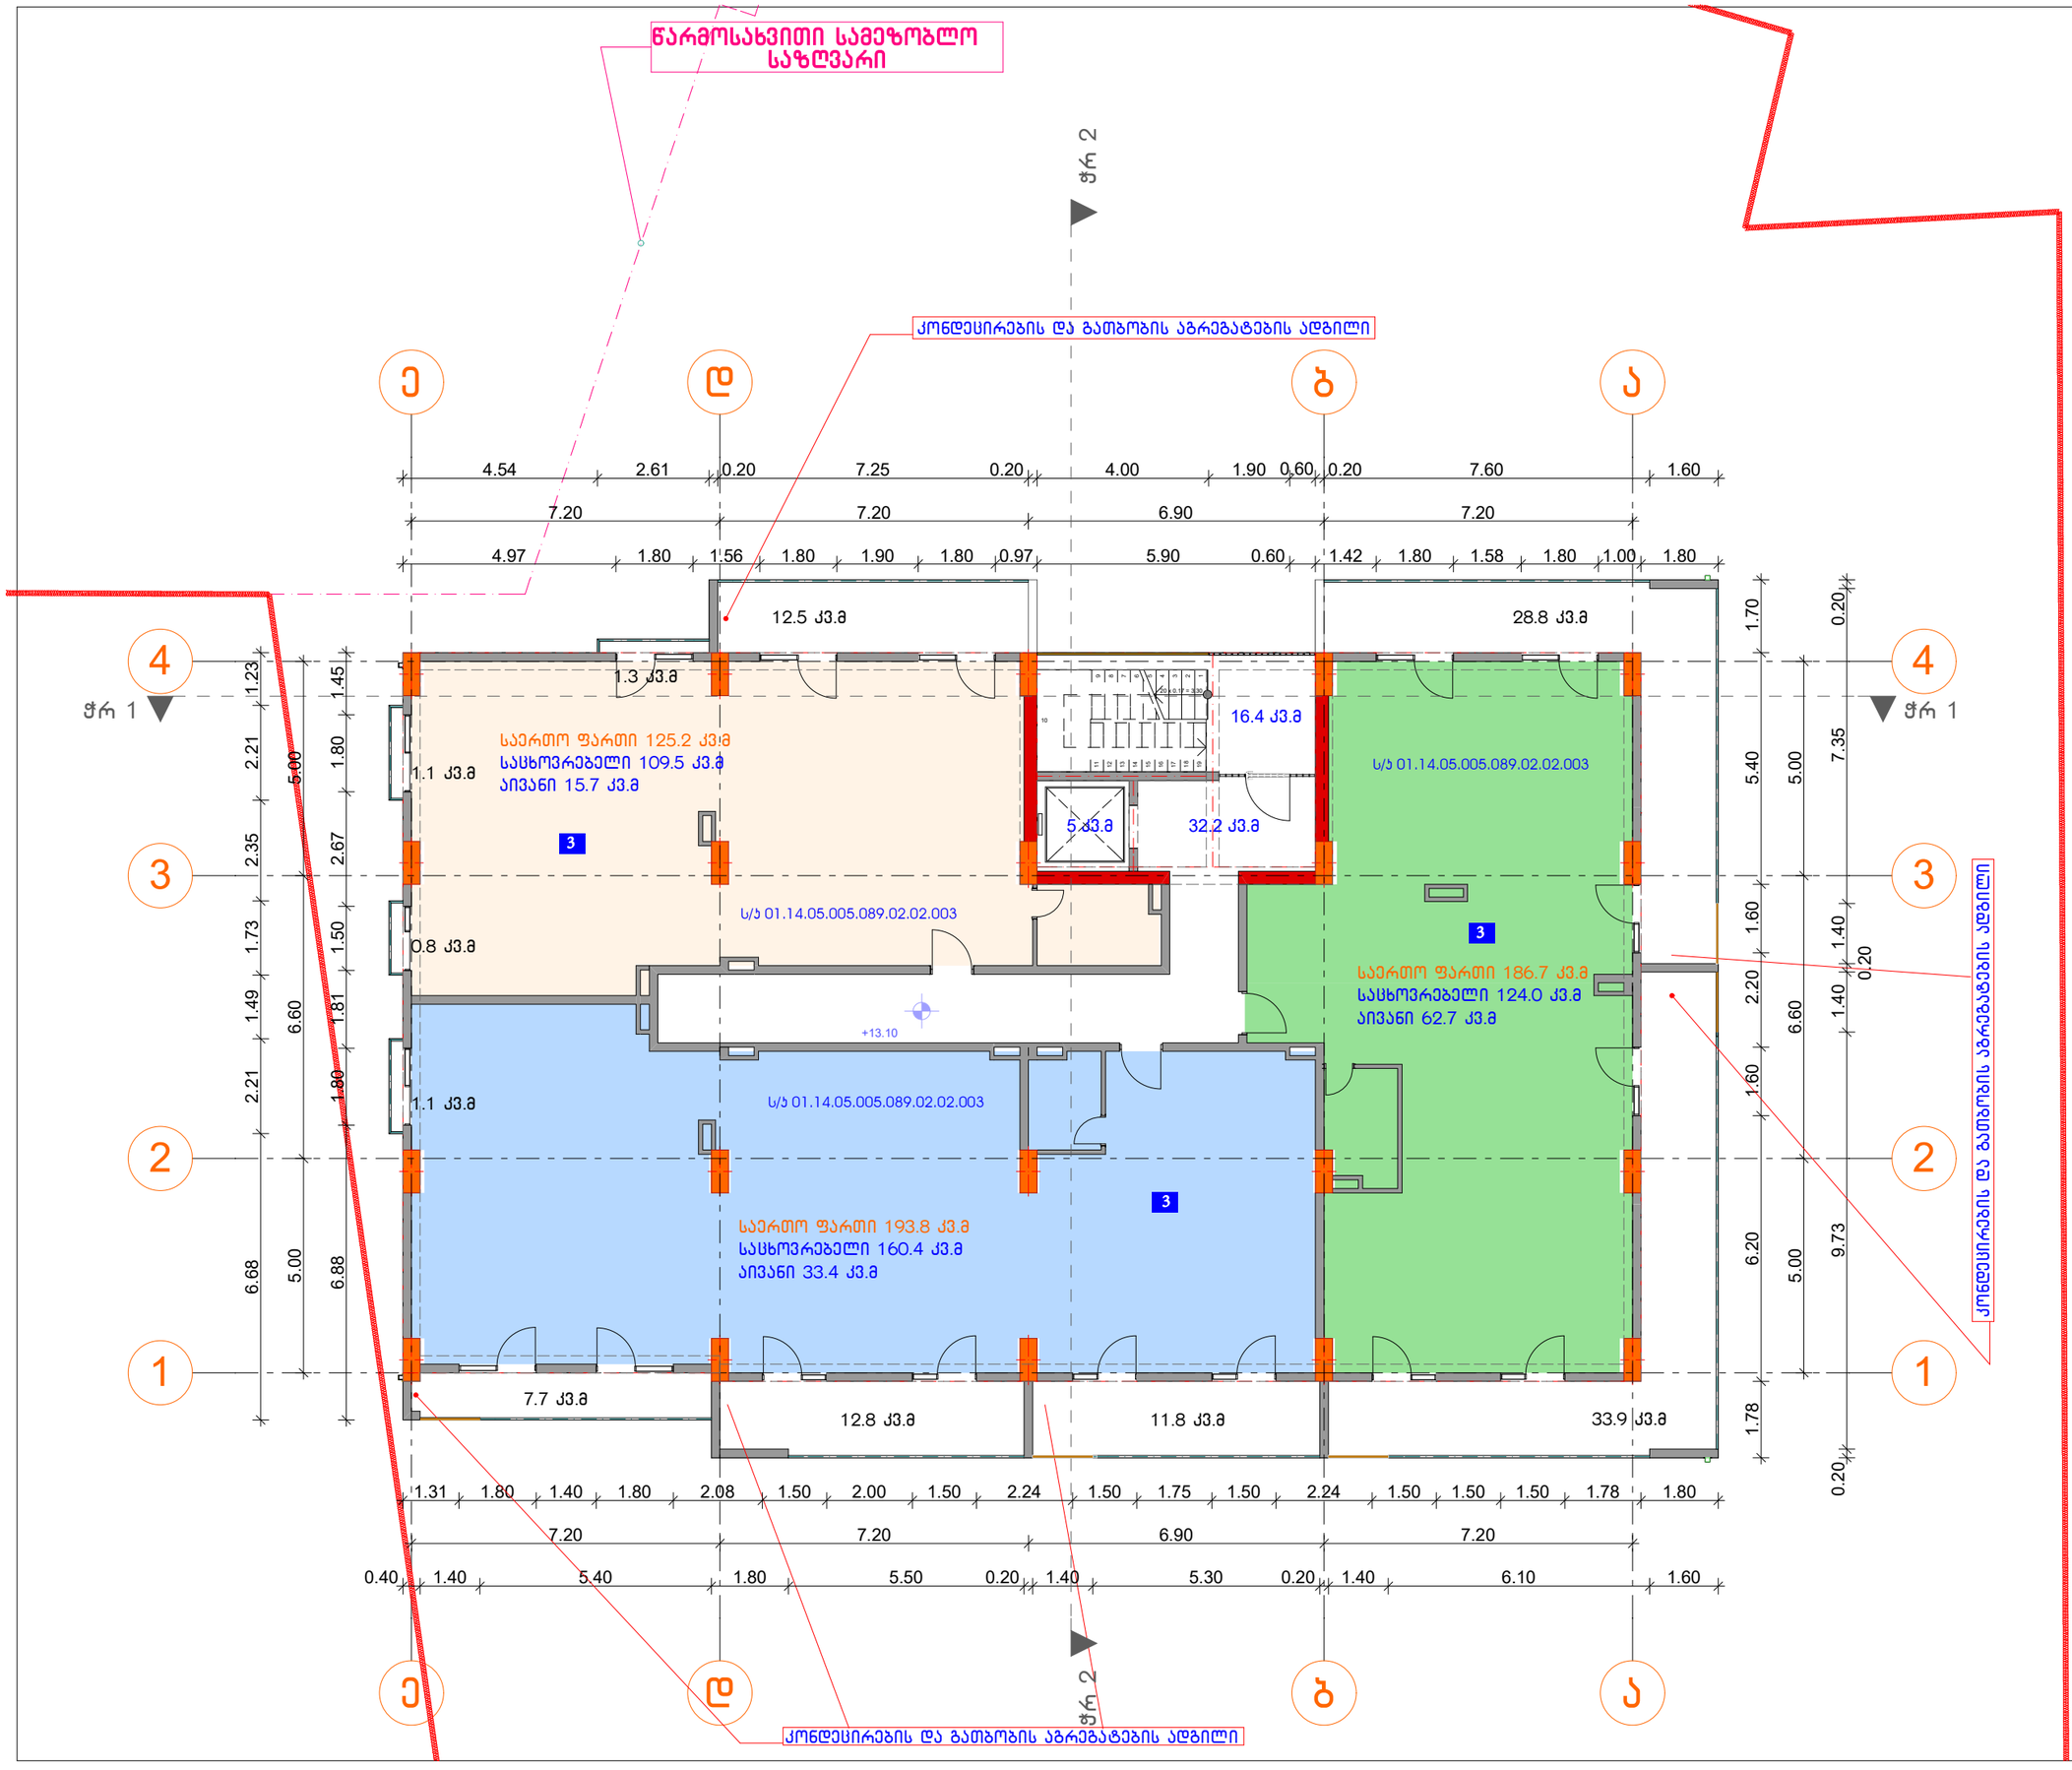

ფორმატი	დაკვეთა №	ფაილის სახელი
A2		

ექსპლიკაცია:

ქ2- საპროექტო შენობა:	489.90კვ.მ
ბინა №7	
საცხოვრებელი	109.5 კვ.მ
აივანი	15.7 კვ.მ
სულ:	125.2 კვ.მ
ბინა №5	
საცხოვრებელი	160.4 კვ.მ
აივანი	33.4 კვ.მ
სულ:	193.8 კვ.მ
ბინა №9	
საცხოვრებელი	124.0 კვ.მ
აივანი	62.7 კვ.მ
სულ:	186.7 კვ.მ
საცხოვრებელი	393.9 კვ.მ
აივანი	111.8 კვ.მ
კიბე დერეფანი	53.6
სულ:	559.3 კვ.მ

შენიშვნები:

1. ზომები მოცემულია მეტრებში;

2.არქიტექტურული ნიშნული 0.000 შეესაბამება აბსოლუტურ ნიშნულს +589.75

დამკვეთი
შ.პ.ს."სოლო დეველოპმენტი"

მისამართი
ქ.თბილისი, ა.პოლიტკოვსკაიას ქუჩა №57

პროექტის სახელწოდება
შერეული ფუნქციის შენობა (საოფისე-საცხოვრებელი)

თანამდებობა	გვარი	ხელმოწერა	თარიღი
დირექტორი	გ.აფციაური		
არქიტექტორი	კ.ტურავა		
კონსტრუქტორი	თ.მშვენიძე		

SOLO DEVELOPMENT


მისამართი
თბილისი, ა.პოლიტკოვსკაიას ქ №6

მასშტაბი 1:100

თარიღი

ნახაზი
გეგმა +13.100 ნიშნულზე

სტადია	ფურცელი	ფურცლები
არქ. პრ.		

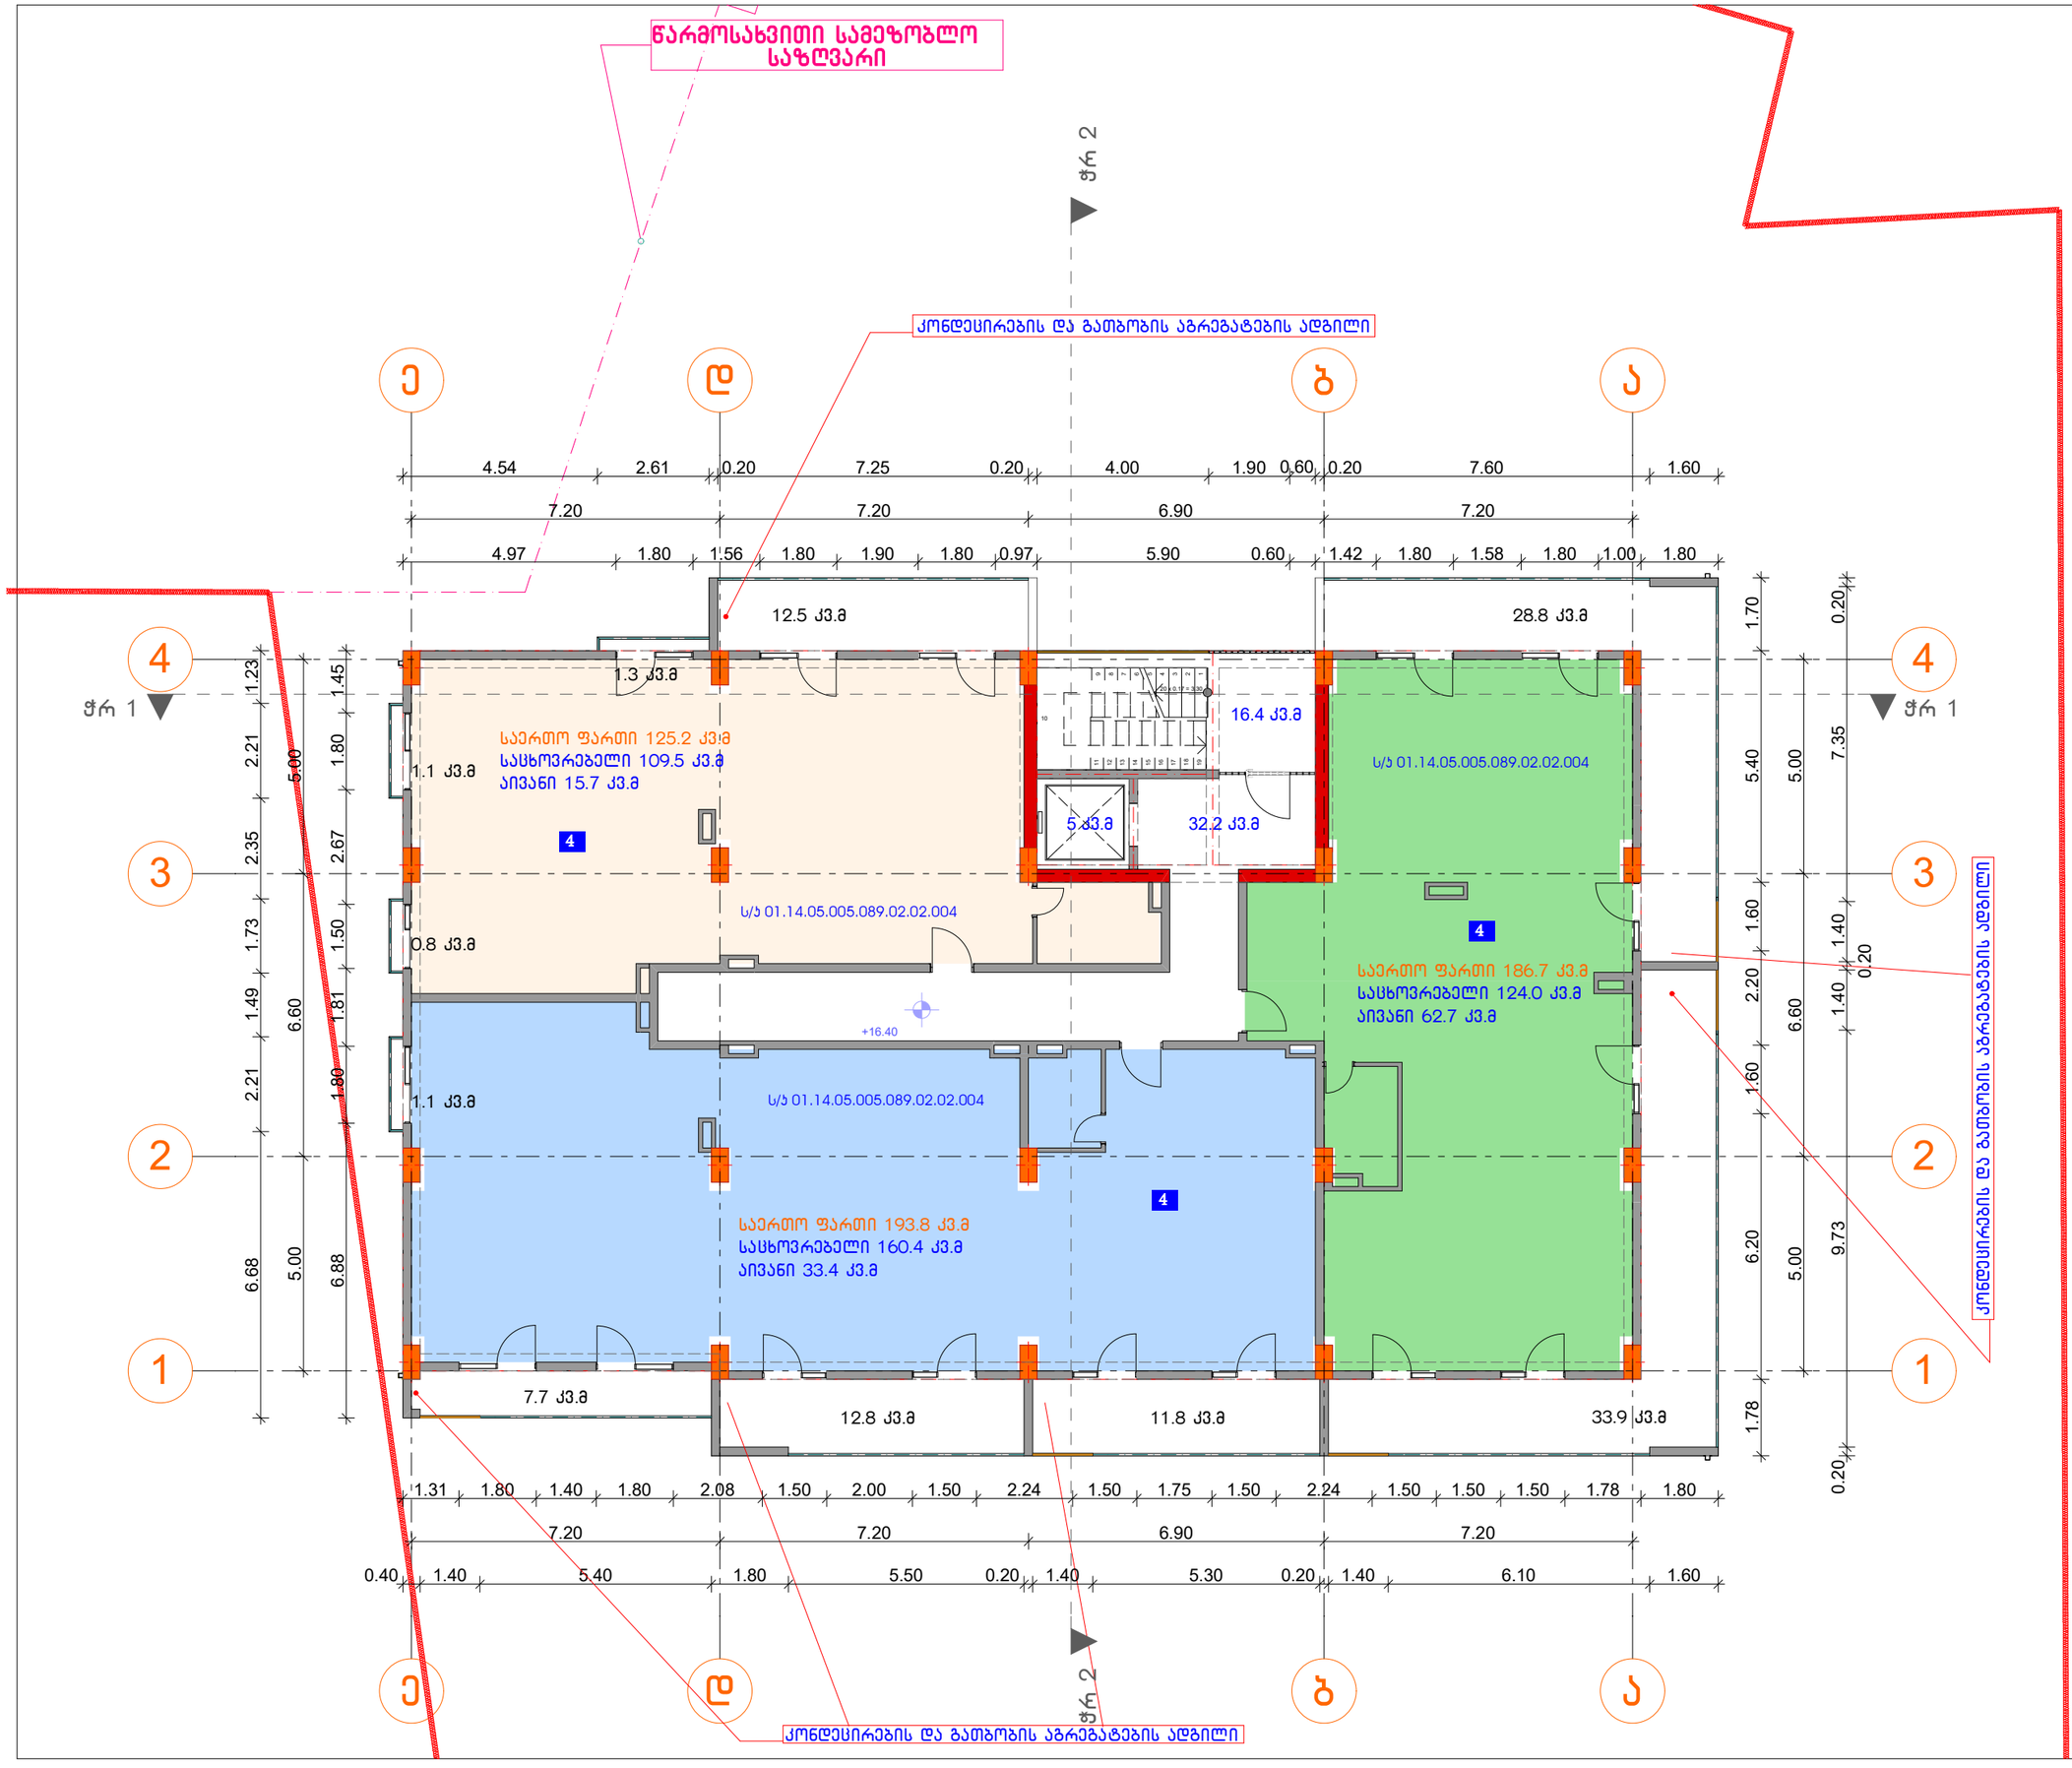

ფორმატი	დაკვეთა №	ფაილის სახელი
A2		

ექსპლიკაცია:

ქ2- საპროექტო შენობა:	489.90კვ.მ
ბინა №10	
საცხოვრებელი	109.5 კვ.მ
აივანი	15.7 კვ.მ
სულ:	125.2 კვ.მ
ბინა №5	
საცხოვრებელი	160.4 კვ.მ
აივანი	33.4 კვ.მ
სულ:	193.8 კვ.მ
ბინა №12	
საცხოვრებელი	124.0 კვ.მ
აივანი	62.7 კვ.მ
სულ:	186.7 კვ.მ
საცხოვრებელი	393.9 კვ.მ
აივანი	111.8 კვ.მ
კიბე დერეფანი	53.6
სულ:	559.3 კვ.მ

შენიშვნები:

1. ზომები მოცემულია მეტრებში;

2.არქიტექტურული ნიშნული 0.000 შეესაბამება აბსოლუტურ ნიშნულს +589.75

დამკვეთი
შ.პ.ს."სოლო დეველოპმენტი"

მისამართი
ქ.თბილისი, ა.პოლიტკოვსკაიას ქუჩა №57

პროექტის სახელწოდება
შერეული ფუნქციის შენობა (საოფისე-საცხოვრებელი)

თანამდებობა	გვარი	ხელმოწერა	თარიღი
დირექტორი	გ.აფციაური		
არქიტექტორი	კ.ტურავა		
კონსტრუქტორი	თ.მშვენიძე		


SOLO DEVELOPMENT

მისამართი
თბილისი, ა.პოლიტკოვსკაიას ქ №6

მასშტაბი 1:100
თარიღი

ნახაზი
გეგმა +16.400 ნიშნულზე

სტადია	ფურცელი	ფურცლები
არქ. პრ.		

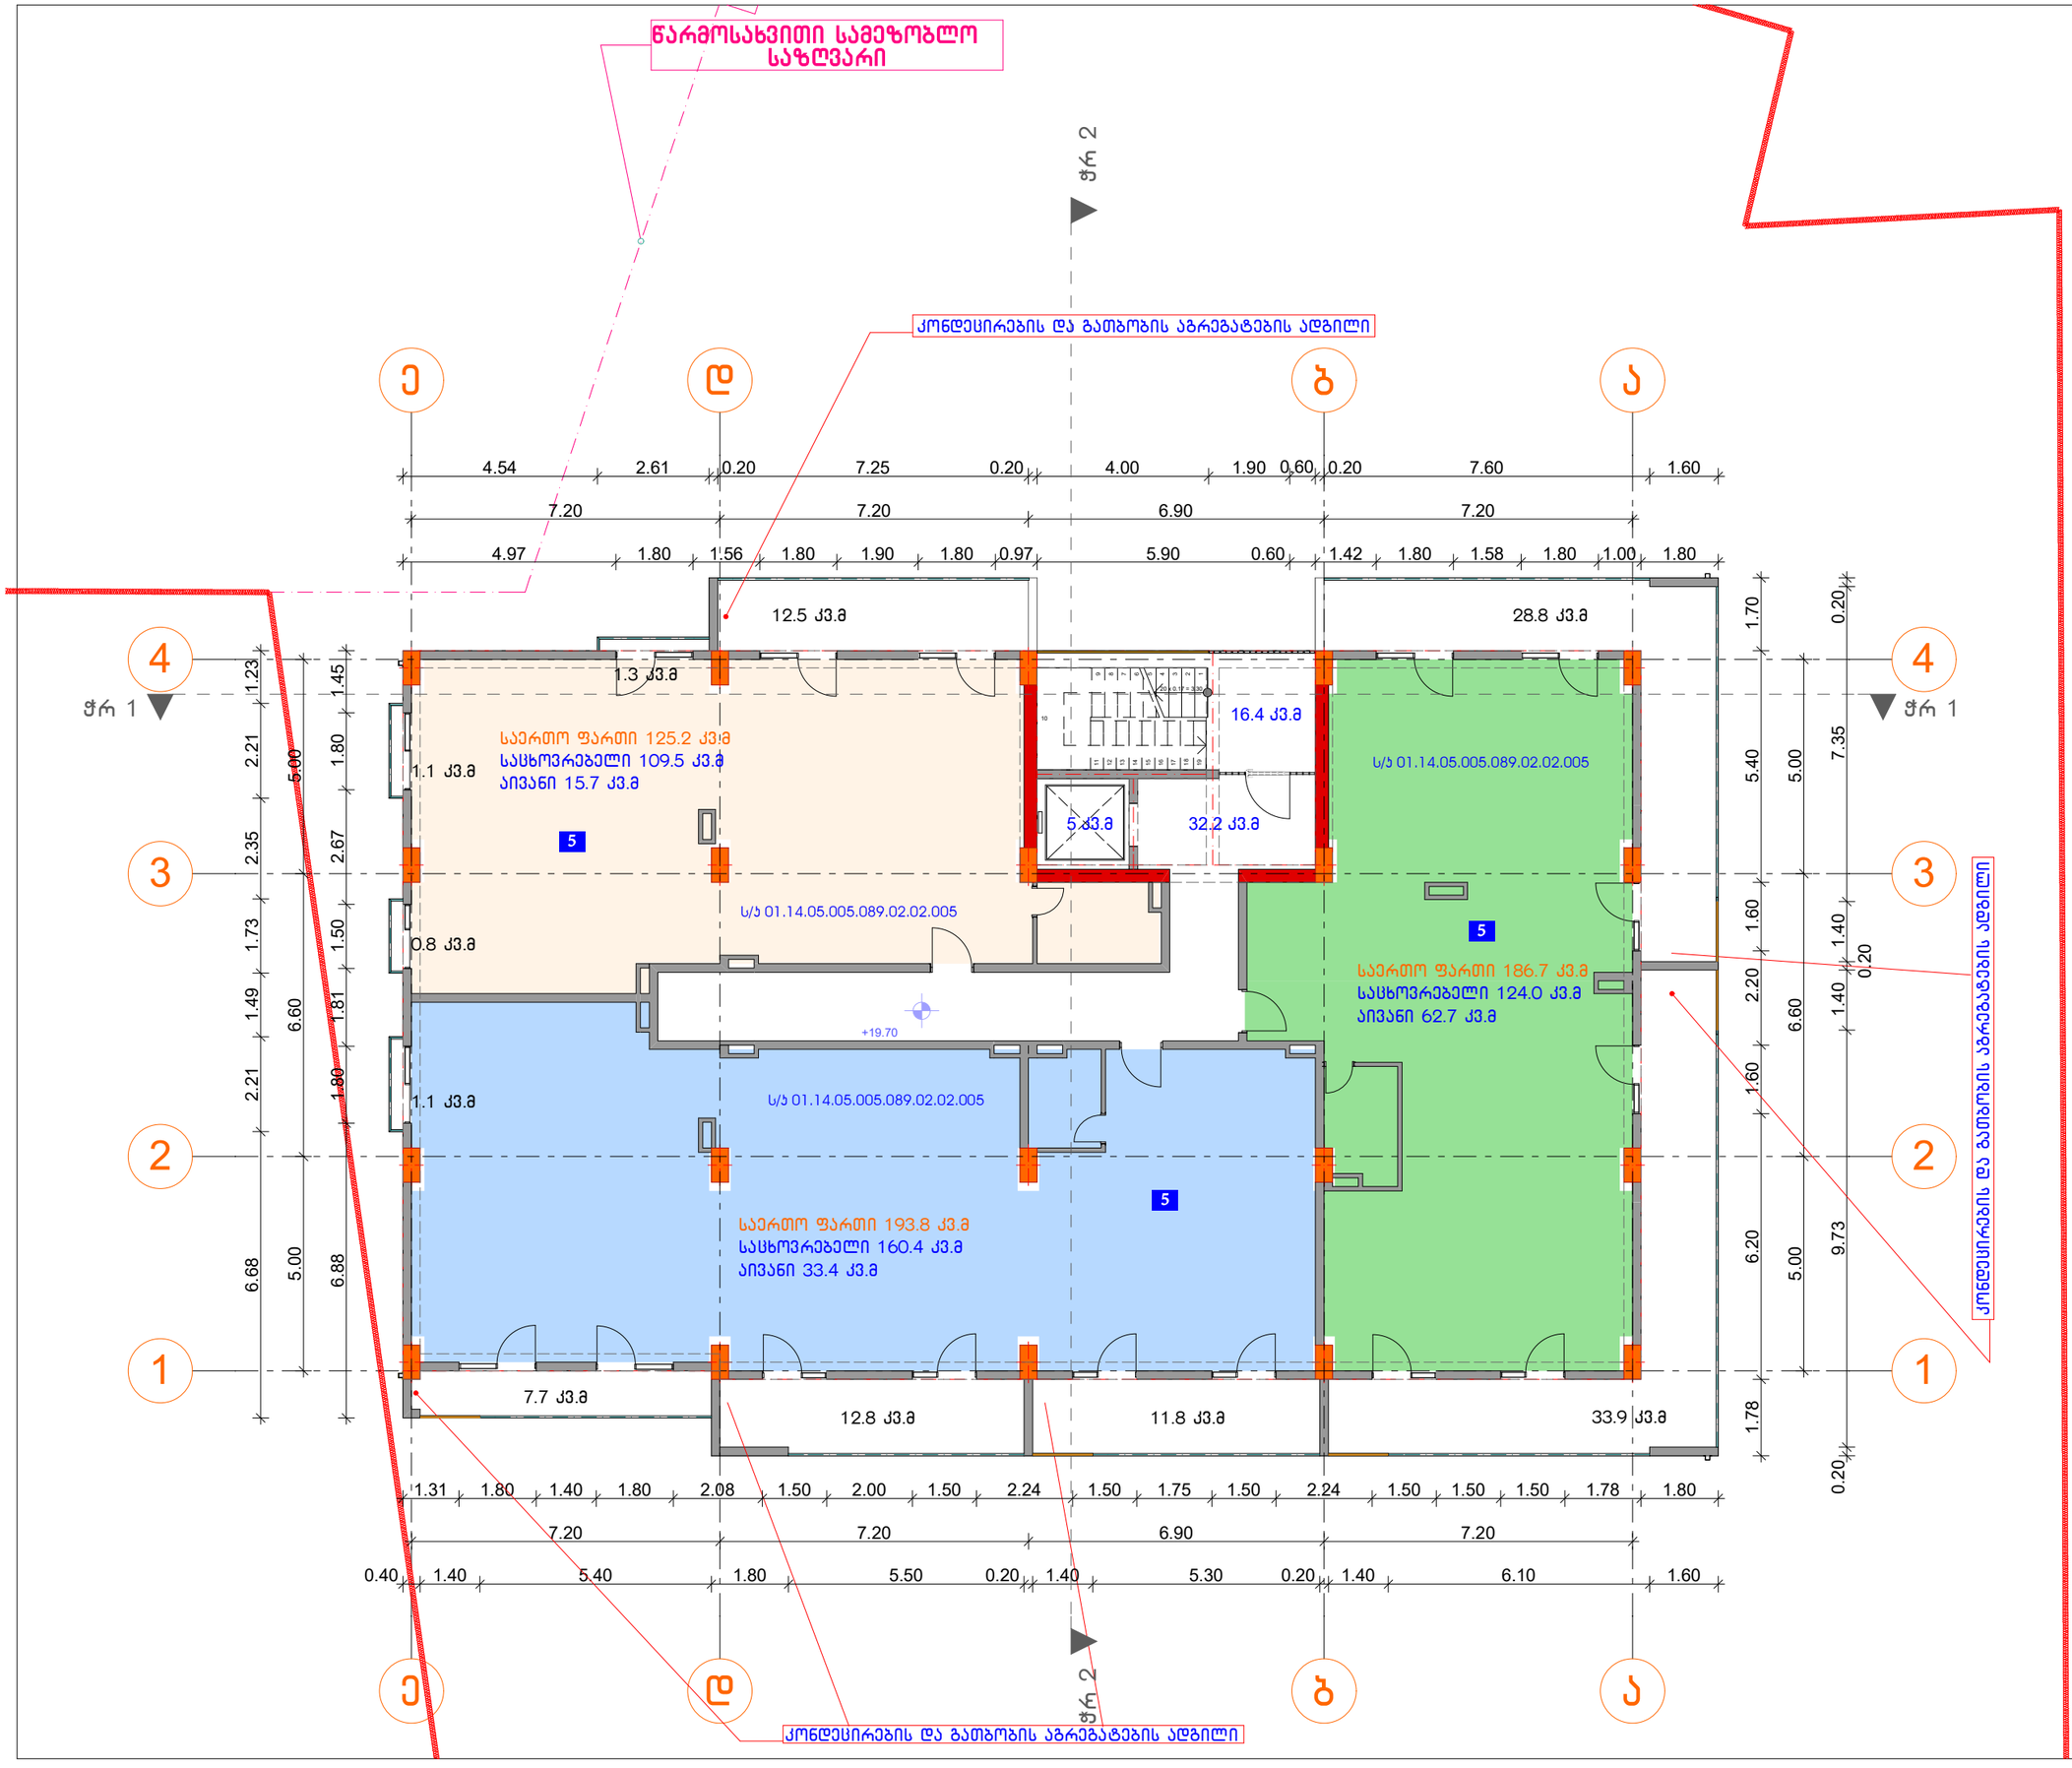

ფორმატი	დაკვეთა №	ფაილის სახელი
A2		

ექსპლიკაცია:

კ2- საპროექტო შენობა:	489.90კვ.მ
ბინა №13	
საცხოვრებელი	109.5 კვ.მ
აივანი	15.7 კვ.მ
სულ:	125.2 კვ.მ
ბინა №5	
საცხოვრებელი	160.4 კვ.მ
აივანი	33.4 კვ.მ
სულ:	193.8 კვ.მ
ბინა №15	
საცხოვრებელი	124.0 კვ.მ
აივანი	62.7 კვ.მ
სულ:	186.7 კვ.მ
საცხოვრებელი	393.9 კვ.მ
აივანი	111.8 კვ.მ
კიბე დერეფანი	53.6
სულ:	559.3 კვ.მ

შენიშვნები:

1. ზომები მოცემულია მეტრებში;

2.არქიტექტურული ნიშნული 0.000 შეესაბამება აბსოლუტურ ნიშნულს +589.75

დამკვეთი
შ.პ.ს."სოლო დეველოპმენტი"

მისამართი
ქ.თბილისი, ა.პოლიტკოვსკაიას ქუჩა №57

პროექტის სახელწოდება
შერეული ფუნქციის შენობა (საოფისე-საცხოვრებელი)

თანამდებობა	გვარი	ხელმოწერა	თარიღი
დირექტორი	გ.აფციაური		
არქიტექტორი	კ.ტურავა		
კონსტრუქტორი	თ.მშვენიძე		


SOLO DEVELOPMENT

მისამართი
თბილისი, ა.პოლიტკოვსკაიას ქ №6

მასშტაბი	1:100
თარიღი	

ნახაზი
გეგმა +19.700 ნიშნულზე

სტადია	ფურცელი	ფურცლები
არქ. პრ.		

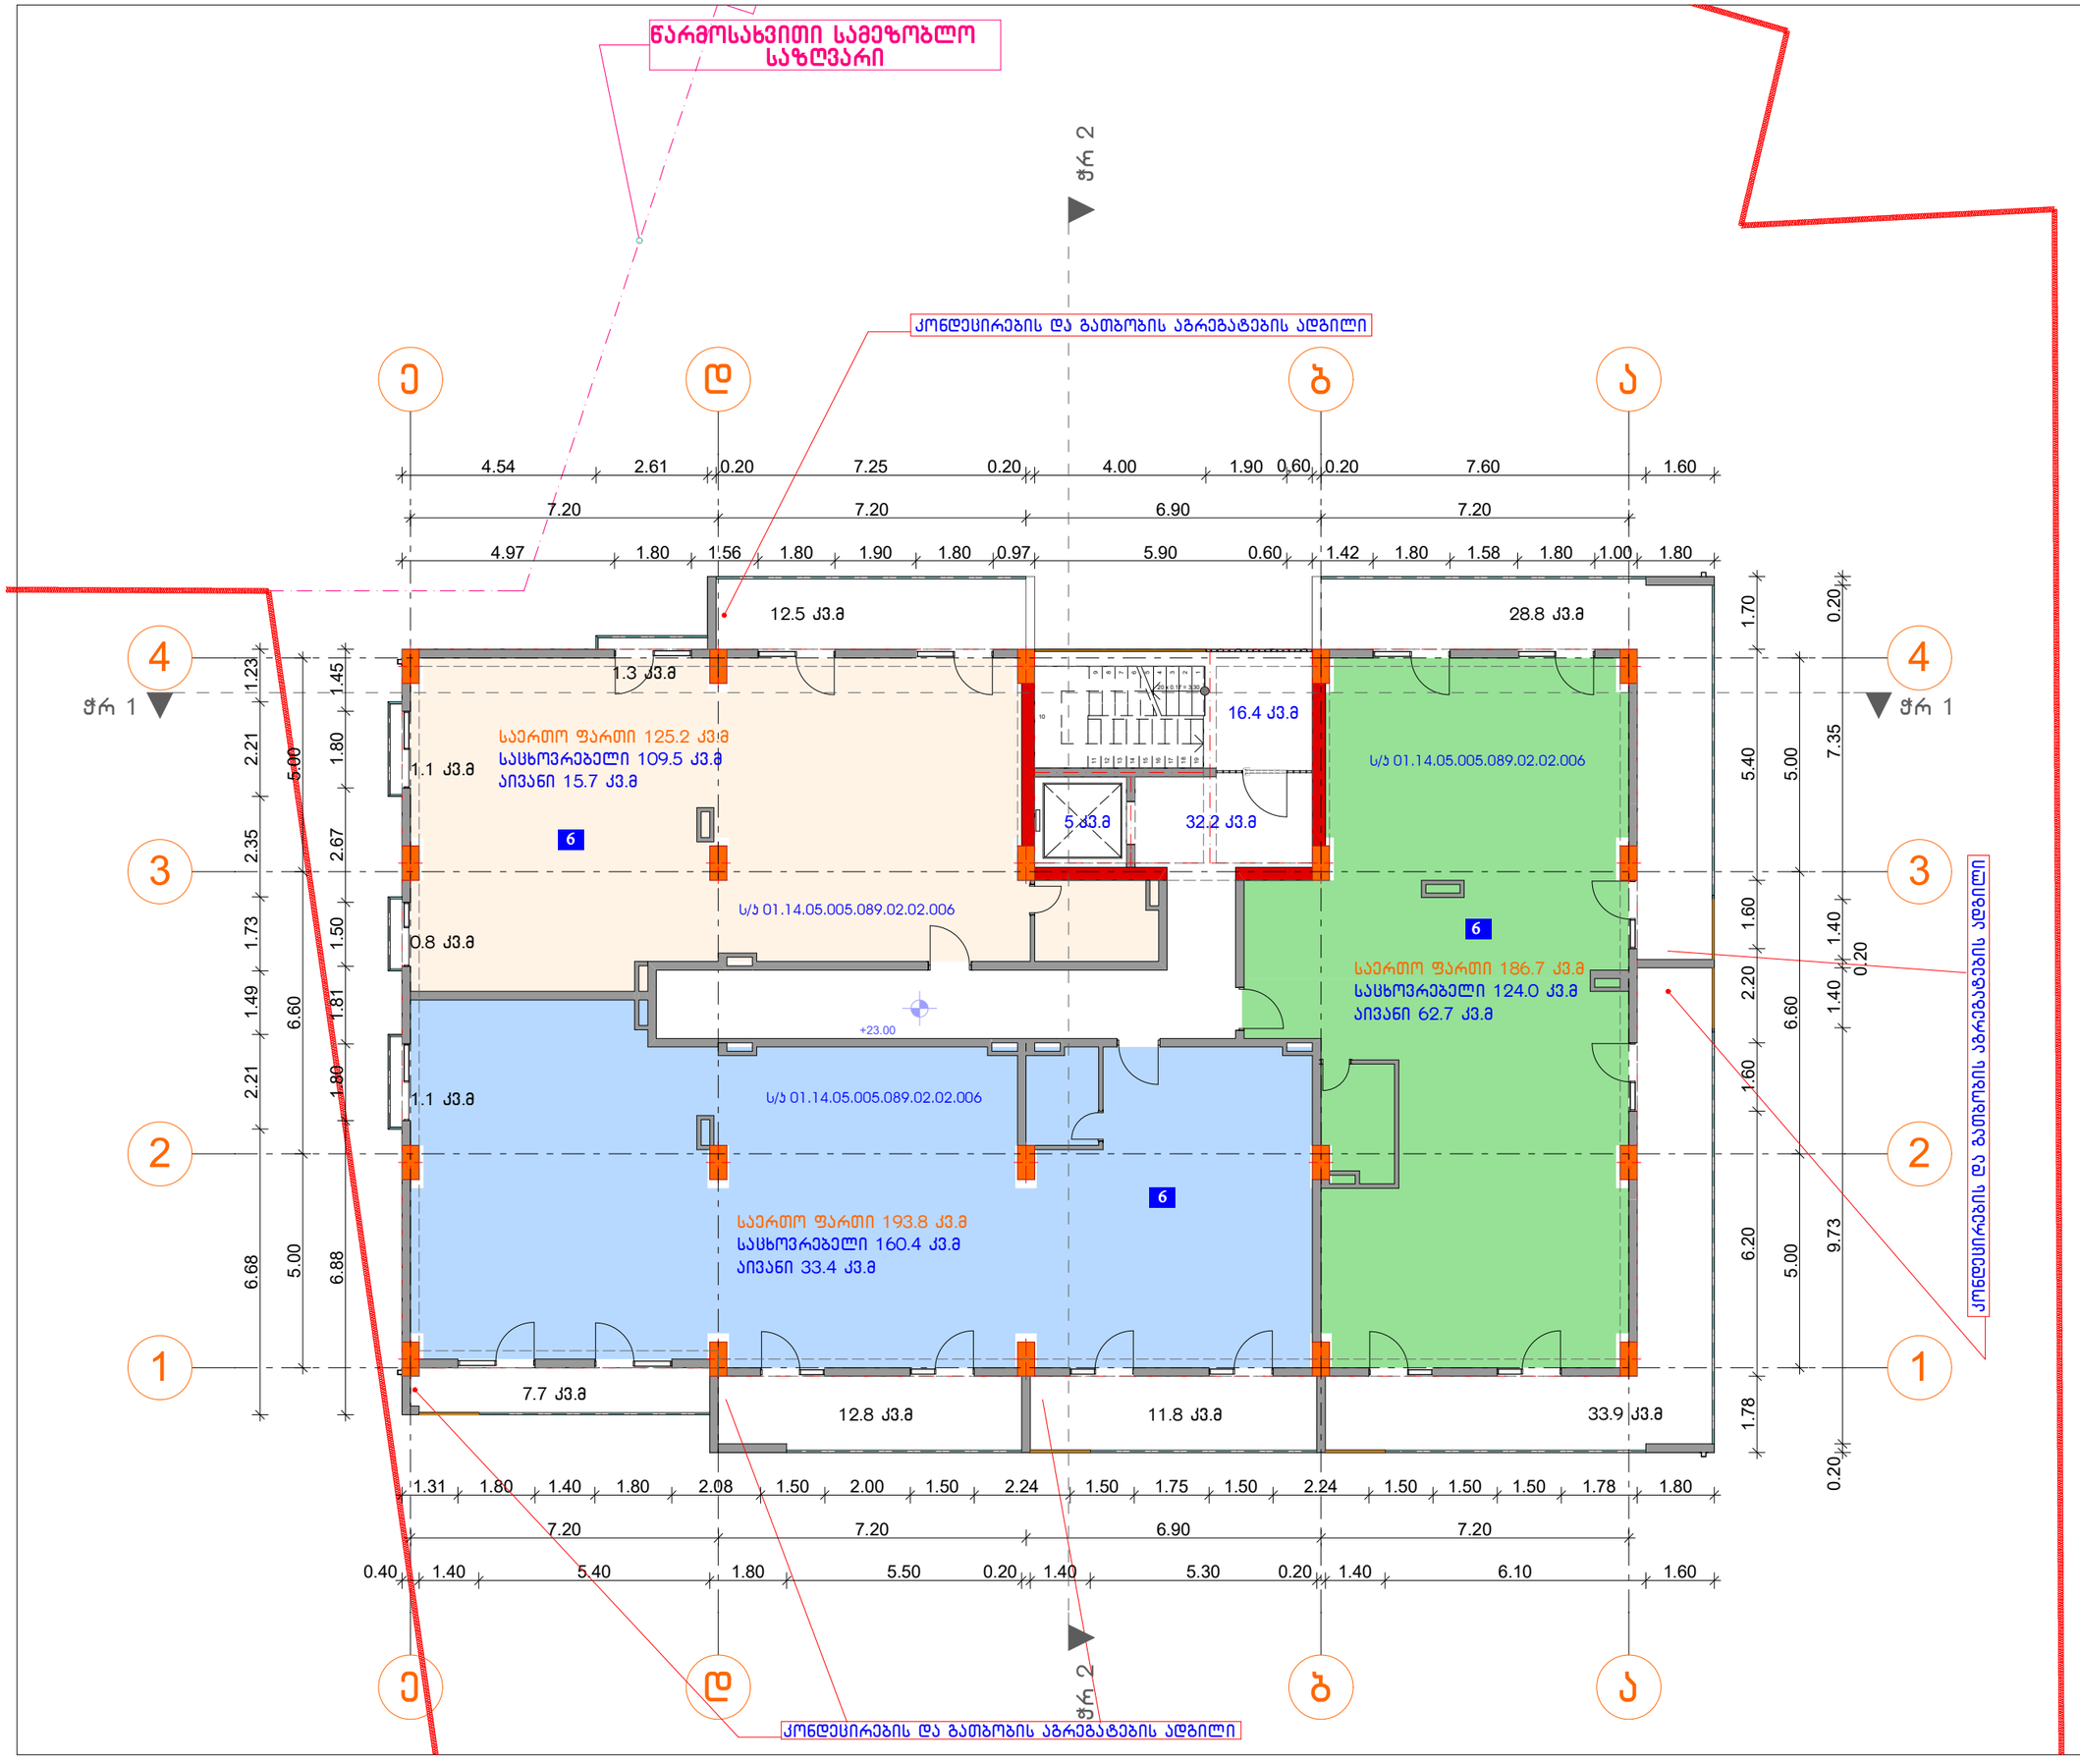

ფორმატი	დაკვეთა №	ფაილის სახელი
A2		

ექსპლიკაცია:

ქ2- საპროექტო შენობა:	489.90კვ.მ
ბინა №16	
საცხოვრებელი	109.5 კვ.მ
აივანი	15.7 კვ.მ
სულ:	125.2 კვ.მ
ბინა №5	
საცხოვრებელი	160.4 კვ.მ
აივანი	33.4 კვ.მ
სულ:	193.8 კვ.მ
ბინა №18	
საცხოვრებელი	124.0 კვ.მ
აივანი	62.7 კვ.მ
სულ:	186.7 კვ.მ
საცხოვრებელი	393.9 კვ.მ
აივანი	111.8 კვ.მ
კიბე დერეფანი	53.6
სულ:	559.3 კვ.მ

შენიშვნები:

1. ზომები მოცემულია მეტრებში;

2.არქიტექტურული ნიშნული 0.000 შეესაბამება აბსოლუტურ ნიშნულს +589.75

დამკვეთი
შ.პ.ს."სოლო დეველოპმენტი"

მისამართი
ქ.თბილისი, ა.პოლიტკოვსკაიას ქუჩა №57

პროექტის სახელწოდება
შერეული ფუნქციის შენობა (საოფისე-საცხოვრებელი)

თანამდებობა	გვარი	ხელმოწერა	თარიღი
დირექტორი	გ.აფციაური		
არქიტექტორი	კ.ტურავა		
კონსტრუქტორი	თ.მშვენიძე		


SOLO DEVELOPMENT

მისამართი
თბილისი, ა.პოლიტკოვსკაიას ქ №6

მასშტაბი	1:100
თარიღი	

ნახაზი
გეგმა +23.000 ნიშნულზე

სტადია	ფურცელი	ფურცლები
არქ. პრ.		

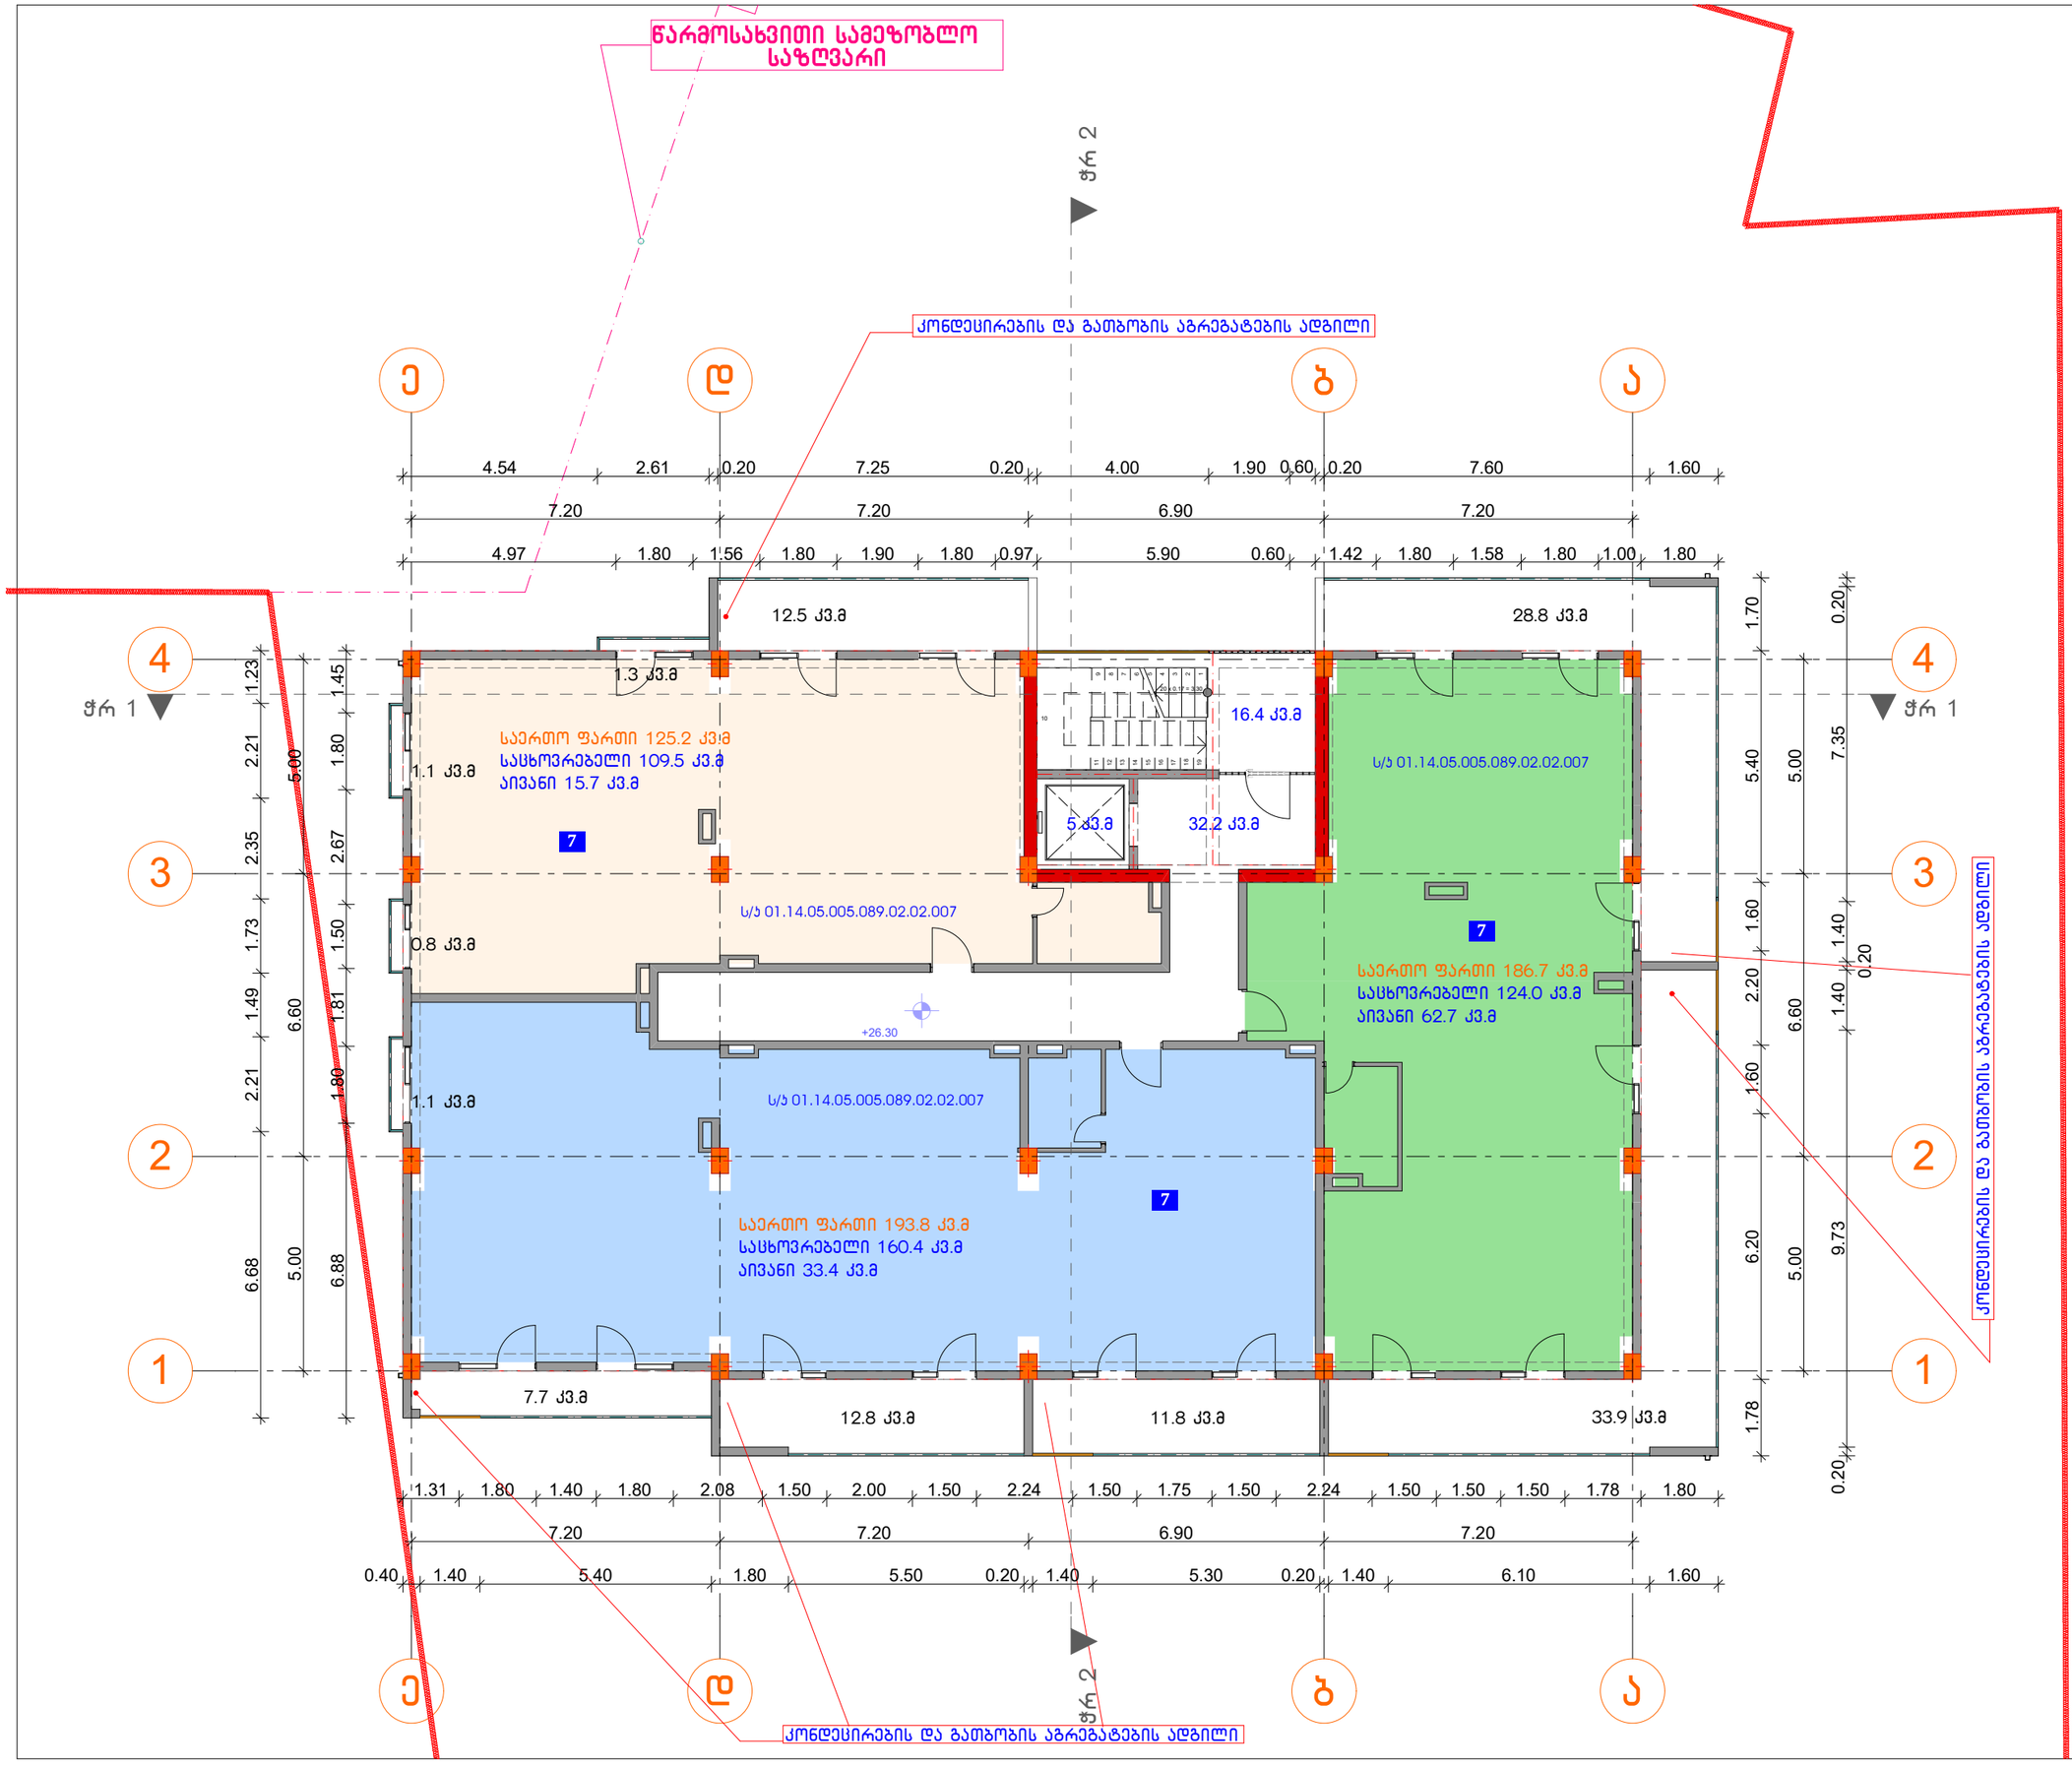

ფორმატი	დაკვეთა №	ფაილის სახელი
A2		

ექსპლიკაცია:

ქ2- საპროექტო შენობა:	489.90კვ.მ
ბინა №19	
საცხოვრებელი	109.5 კვ.მ
აივანი	15.7 კვ.მ
სულ:	125.2 კვ.მ
ბინა №5	
საცხოვრებელი	160.4 კვ.მ
აივანი	33.4 კვ.მ
სულ:	193.8 კვ.მ
ბინა №21	
საცხოვრებელი	124.0 კვ.მ
აივანი	62.7 კვ.მ
სულ:	186.7 კვ.მ
საცხოვრებელი	393.9 კვ.მ
აივანი	111.8 კვ.მ
კიბე დერეფანი	53.6
სულ:	559.3 კვ.მ

შენიშვნები:

1. ზომები მოცემულია მეტრებში;

2.არქიტექტურული ნიშნული 0.000 შეესაბამება აბსოლუტურ ნიშნულს +589.75

დამკვეთი
შ.პ.ს."სოლო დეველოპმენტი"

მისამართი
ქ.თბილისი, ა.პოლიტკოვსკაიას ქუჩა №57

პროექტის სახელწოდება
შერეული ფუნქციის შენობა (საოფისე-საცხოვრებელი)

თანამდებობა	გვარი	ხელმოწერა	თარიღი
დირექტორი	გ.აფციაური		
არქიტექტორი	კ.ტურავა		
კონსტრუქტორი	თ.მშვენიძე		


SOLO DEVELOPMENT

მისამართი
თბილისი, ა.პოლიტკოვსკაიას ქ №6

მასშტაბი 1:100
თარიღი

ნახაზი
გეგმა +26.300 ნიშნულზე

სტადია	ფურცელი	ფურცლები
არქ. პრ.		

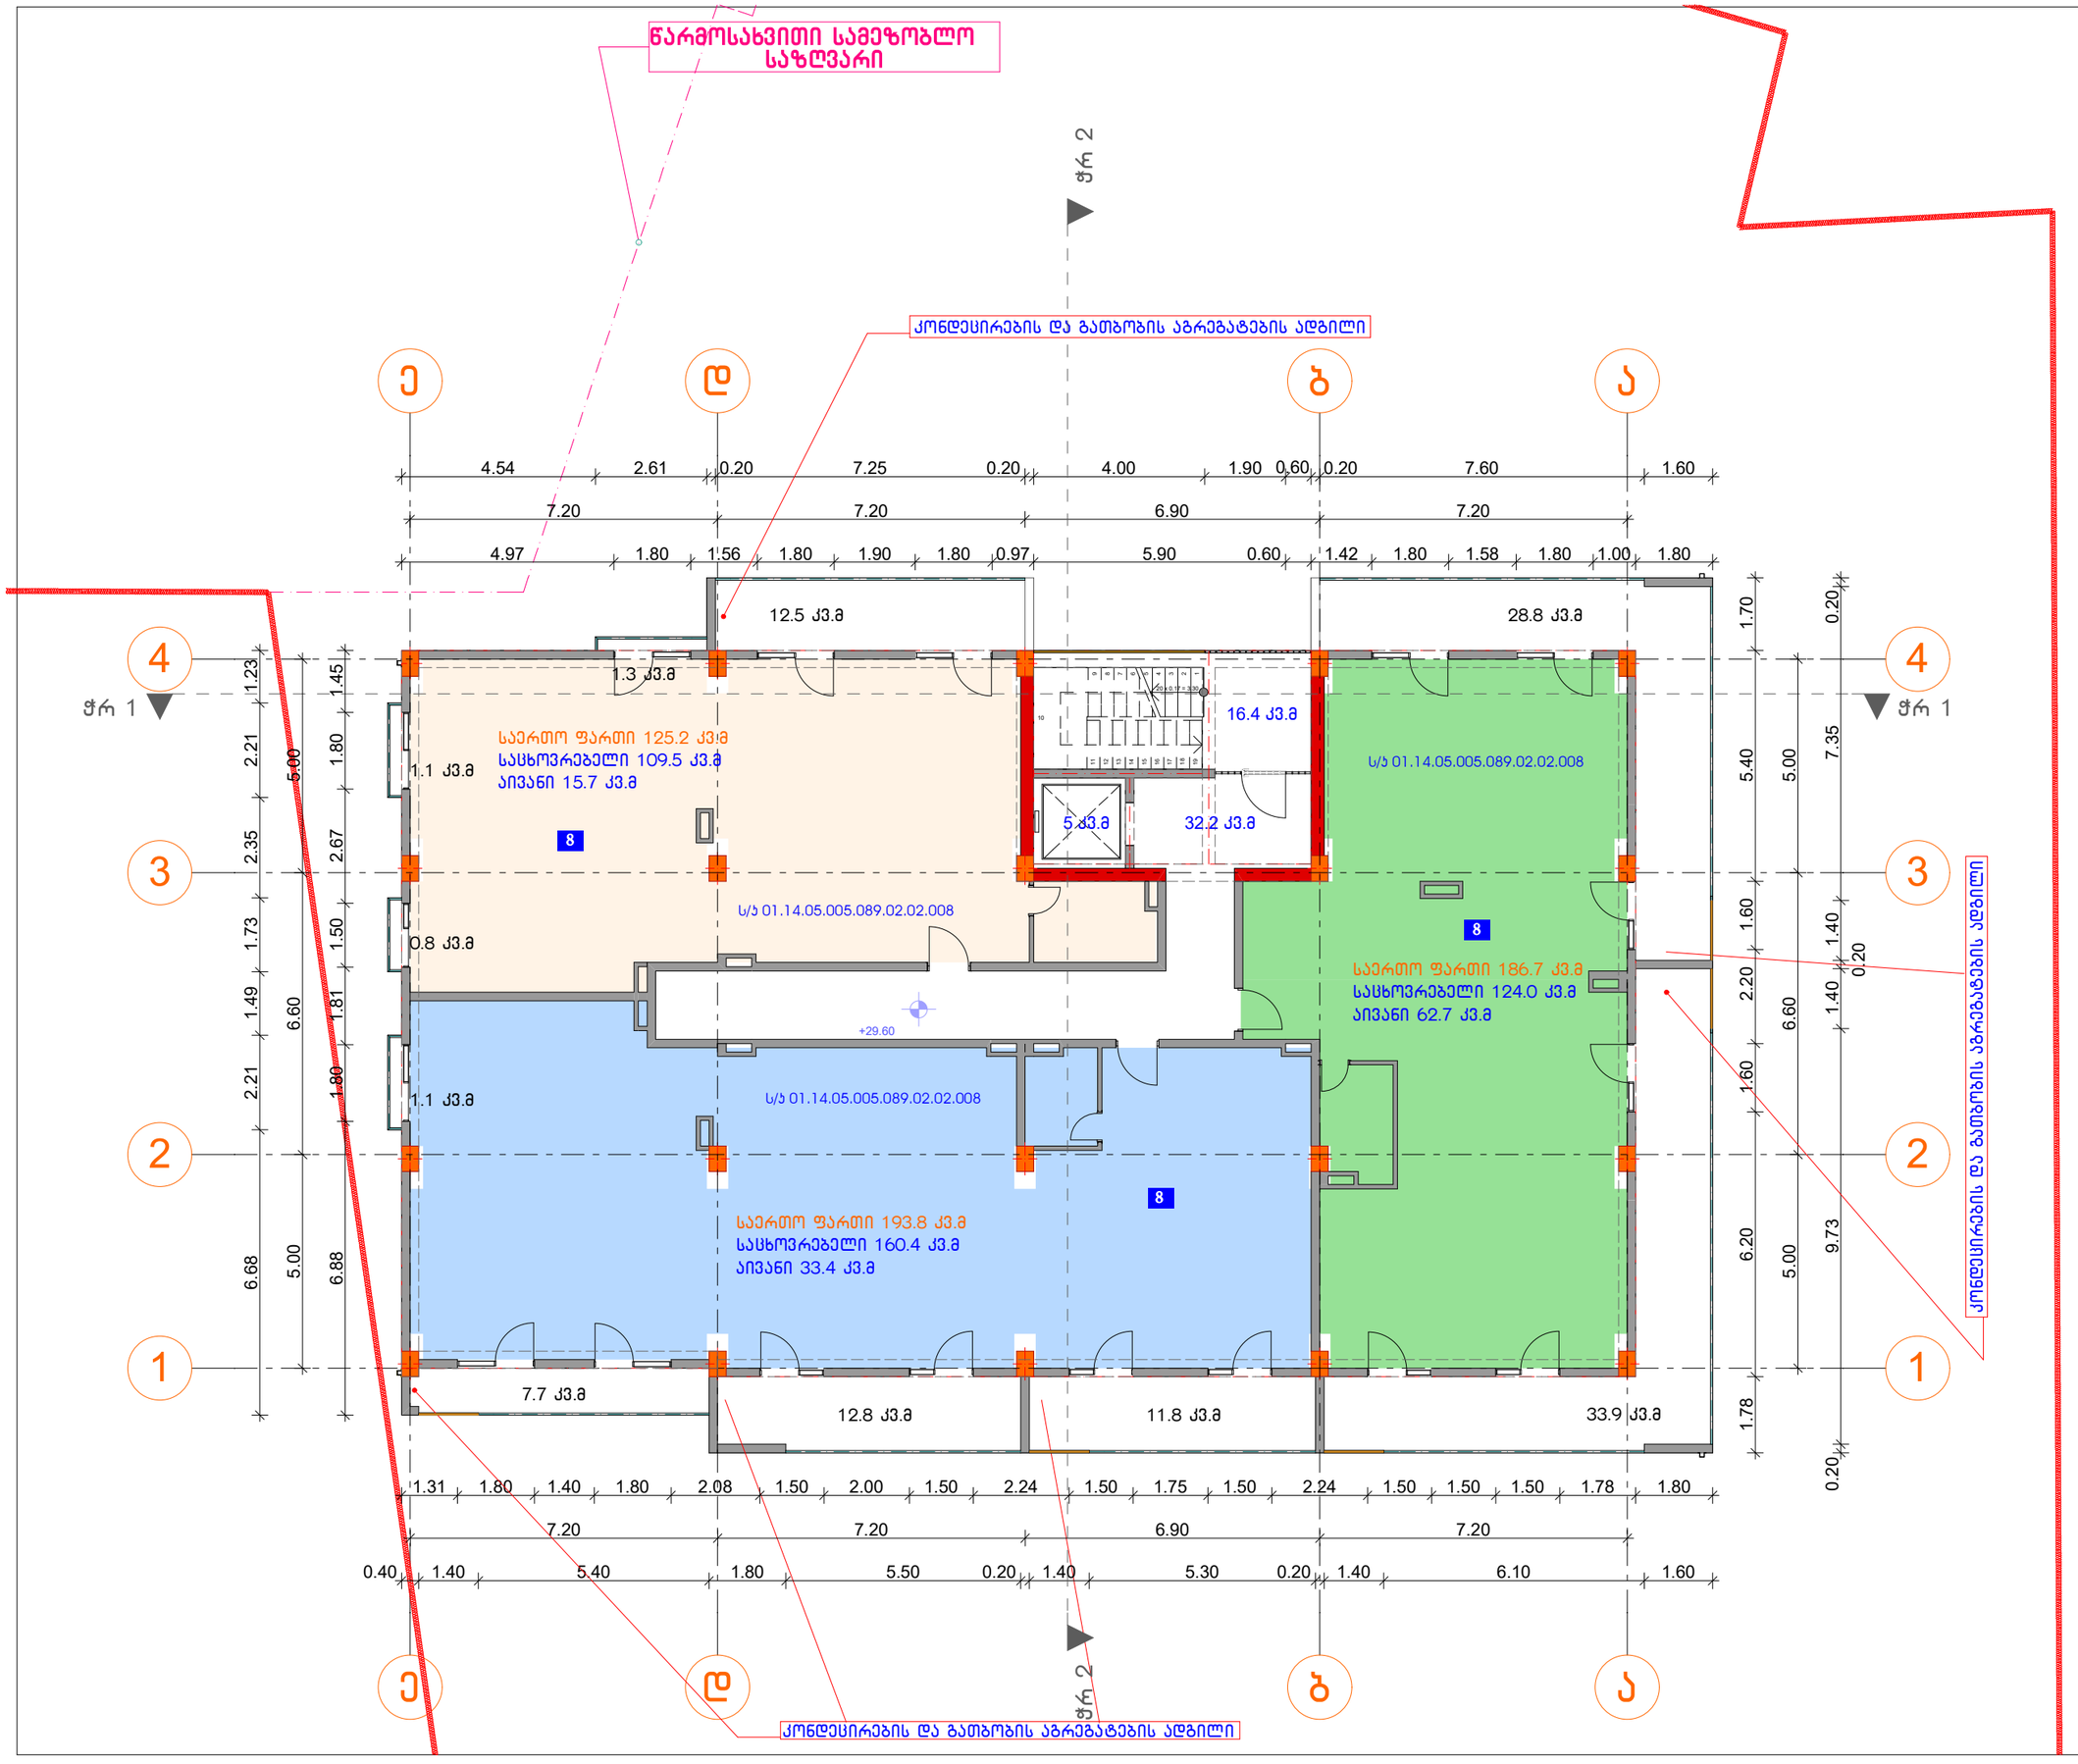

ფორმატი	დაკვეთა №	ფაილის სახელი
A2		

ექსპლიკაცია:

ქ2- საპროექტო შენობა:	489.90კვ.მ
ბინა №22	
საცხოვრებელი	109.5 კვ.მ
აივანი	15.7 კვ.მ
სულ:	125.2 კვ.მ
ბინა №5	
საცხოვრებელი	160.4 კვ.მ
აივანი	33.4 კვ.მ
სულ:	193.8 კვ.მ
ბინა №24	
საცხოვრებელი	124.0 კვ.მ
აივანი	62.7 კვ.მ
სულ:	186.7 კვ.მ
საცხოვრებელი	393.9 კვ.მ
აივანი	111.8 კვ.მ
კიბე დერეფანი	53.6
სულ:	559.3 კვ.მ

შენიშვნები:

1. ზომები მოცემულია მეტრებში;

2.არქიტექტურული ნიშნული 0.000 შეესაბამება აბსოლუტურ ნიშნულს +589.75

დამკვეთი
შ.პ.ს."სოლო დეველოპმენტი"

მისამართი
ქ.თბილისი, ა.პოლიტკოვსკაიას ქუჩა №57

პროექტის სახელწოდება
შერეული ფუნქციის შენობა (საოფისე-საცხოვრებელი)

თანამდებობა	გვარი	ხელმოწერა	თარიღი
დირექტორი	გ.აფციაური		
არქიტექტორი	კ.ტურავა		
კონსტრუქტორი	თ.მშვენიძე		

SOLO DEVELOPMENT


მისამართი
თბილისი, ა.პოლიტკოვსკაიას ქ №6

მასშტაბი 1:100

თარიღი

ნახაზი
გეგმა +29.600 ნიშნულზე

სტადია	ფურცელი	ფურცლები
არქ. პრ.		

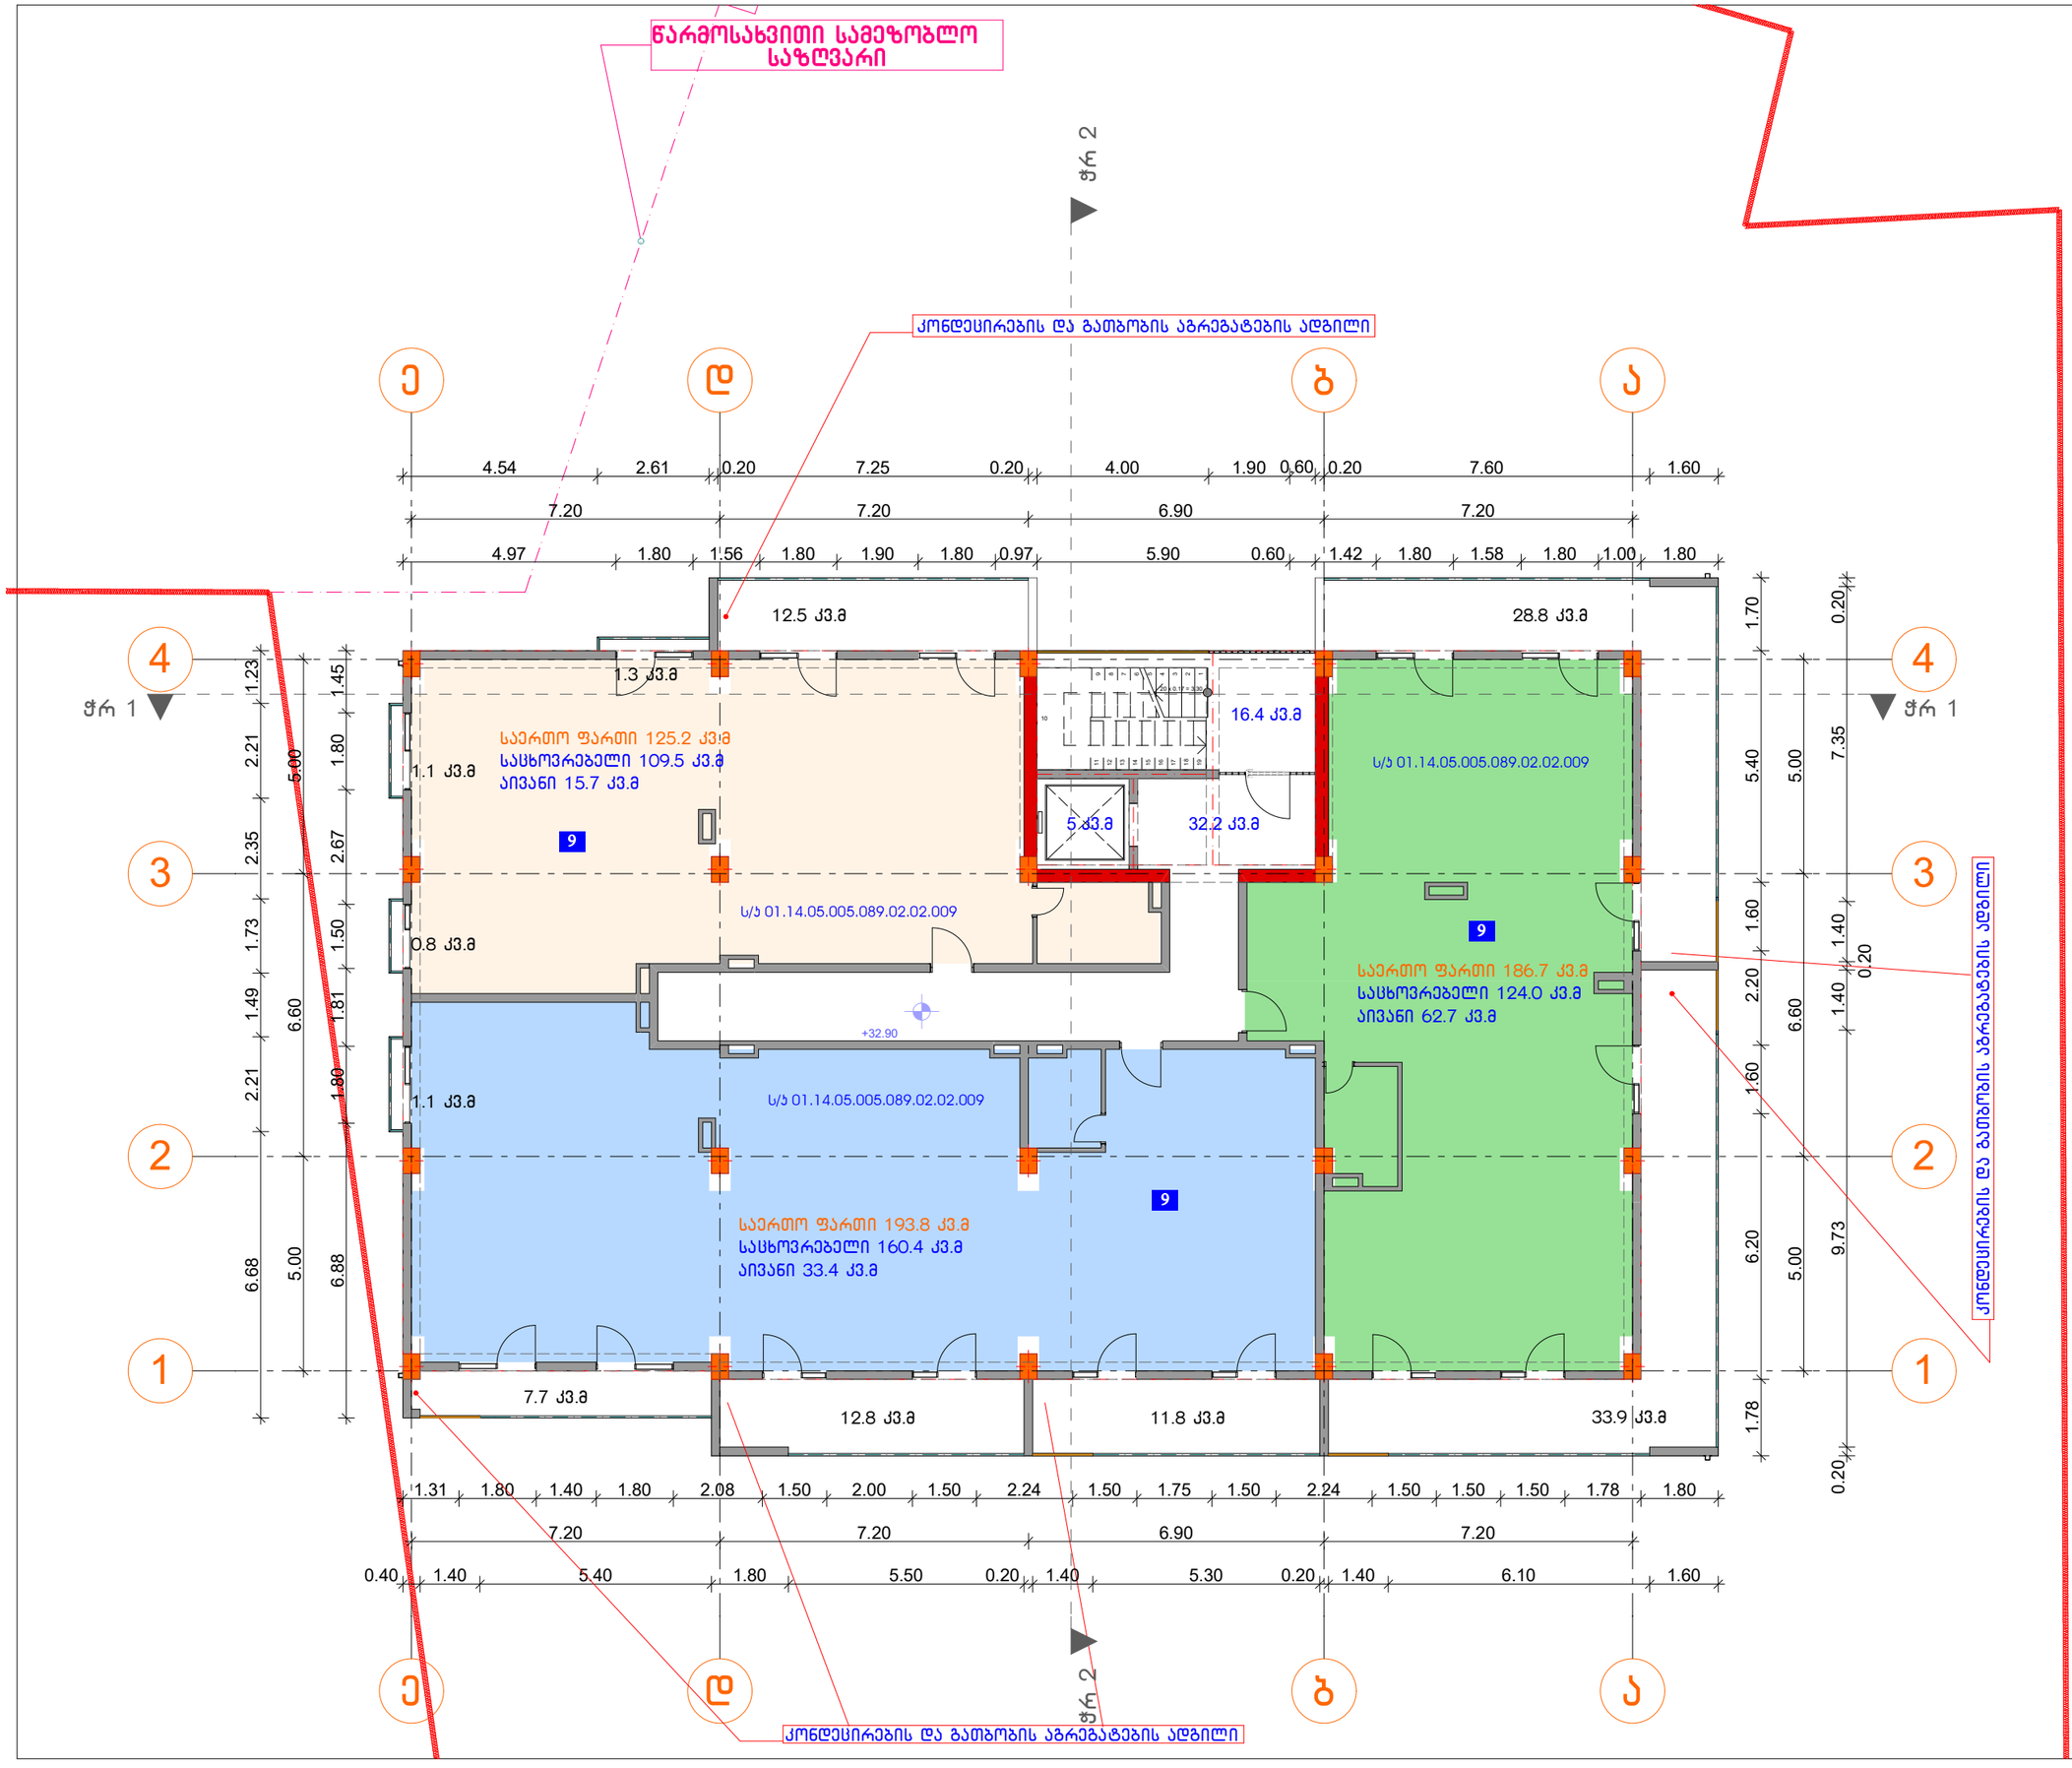

ფორმატი	დაკვეთა №	ფაილის სახელი
A2		

ექსპლიკაცია:

ქ2- საპროექტო შენობა:	489.90კვ.მ
ბინა №25	
საცხოვრებელი	109.5 კვ.მ
აივანი	15.7 კვ.მ
სულ:	125.2 კვ.მ
ბინა №5	
საცხოვრებელი	160.4 კვ.მ
აივანი	33.4 კვ.მ
სულ:	193.8 კვ.მ
ბინა №27	
საცხოვრებელი	124.0 კვ.მ
აივანი	62.7 კვ.მ
სულ:	186.7 კვ.მ
საცხოვრებელი	393.9 კვ.მ
აივანი	111.8 კვ.მ
კიბე დერეფანი	53.6
სულ:	559.3 კვ.მ

შენიშვნები:

1. ზომები მოცემულია მეტრებში;

2.არქიტექტურული ნიშნული 0.000 შეესაბამება აბსოლუტურ ნიშნულს +589.75

დამკვეთი
შ.პ.ს."სოლო დეველოპმენტი"

მისამართი
ქ.თბილისი, ა.პოლიტკოვსკაიას ქუჩა №57

პროექტის სახელწოდება
შერეული ფუნქციის შენობა (საოფისე-საცხოვრებელი)

თანამდებობა	გვარი	ხელმოწერა	თარიღი
დირექტორი	გ.აფციაური		
არქიტექტორი	კ.ტურავა		
კონსტრუქტორი	თ.მშვენიძე		


SOLO DEVELOPMENT

მისამართი
თბილისი, ა.პოლიტკოვსკაიას ქ №6

მასშტაბი 1:100
თარიღი

ნახაზი
გეგმა +32.900 ნიშნულზე

სტადია	ფურცელი	ფურცლები
არქ. პრ.		

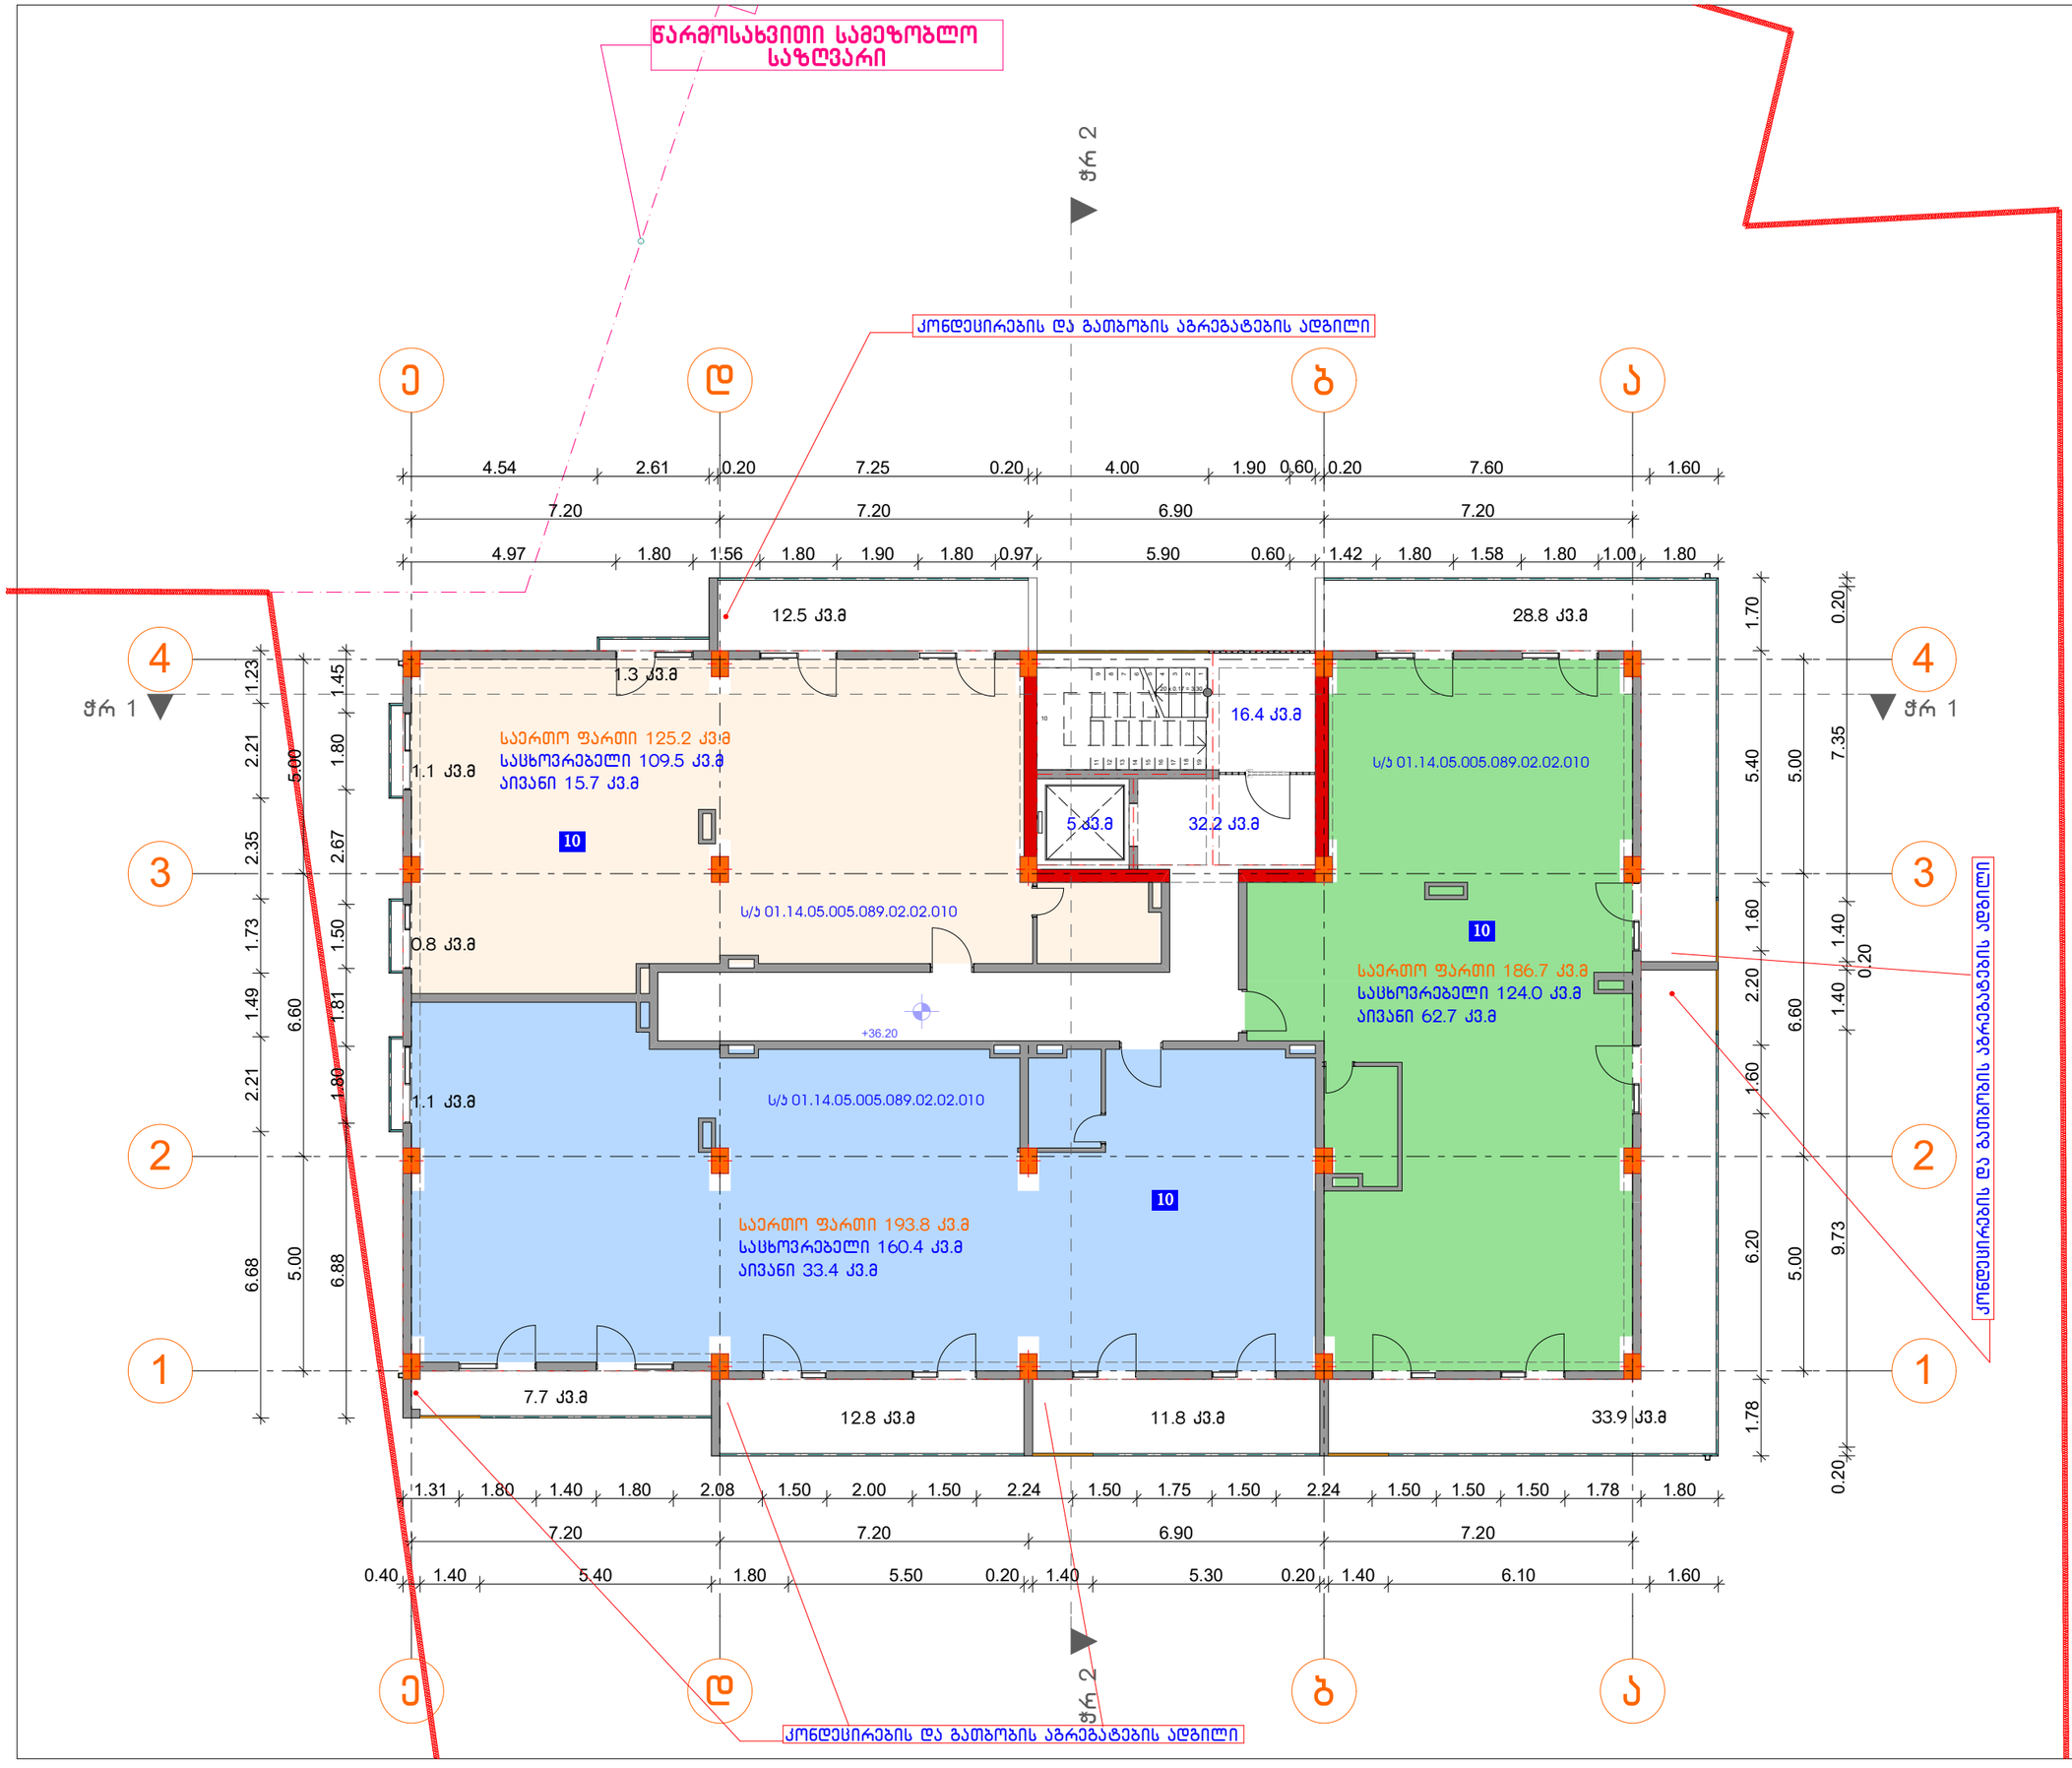

ფორმატი	დაკვეთა №	ფაილის სახელი
A2		

ექსპლიკაცია:

ქ2- საპროექტო შენობა:	489.90კვ.მ
ბინა №28	
საცხოვრებელი	109.5 კვ.მ
აივანი	15.7 კვ.მ
სულ:	125.2 კვ.მ
ბინა №5	
საცხოვრებელი	160.4 კვ.მ
აივანი	33.4 კვ.მ
სულ:	193.8 კვ.მ
ბინა №30	
საცხოვრებელი	124.0 კვ.მ
აივანი	62.7 კვ.მ
სულ:	186.7 კვ.მ
საცხოვრებელი	393.9 კვ.მ
აივანი	111.8 კვ.მ
კიბე დერეფანი	53.6
სულ:	559.3 კვ.მ

შენიშვნები:

1. ზომები მოცემულია მეტრებში;

2.არქიტექტურული ნიშნული 0.000 შეესაბამება აბსოლუტურ ნიშნულს +589.75

დამკვეთი
შ.პ.ს."სოლო დეველოპმენტი"

მისამართი
ქ.თბილისი, ა.პოლიტკოვსკაიას ქუჩა №57

პროექტის სახელწოდება
შერეული ფუნქციის შენობა (საოფისე-საცხოვრებელი)

თანამდებობა	გვარი	ხელმოწერა	თარიღი
დირექტორი	გ.აფციაური		
არქიტექტორი	კ.ტურავა		
კონსტრუქტორი	თ.მშვილიძე		


SOLO DEVELOPMENT

მისამართი
თბილისი, ა.პოლიტკოვსკაიას ქ №6

მასშტაბი 1:100
თარიღი

ნახაზი
გეგმა +36.200 ნიშნულზე

სტადია	ფურცელი	ფურცლები
არქ. პრ.		

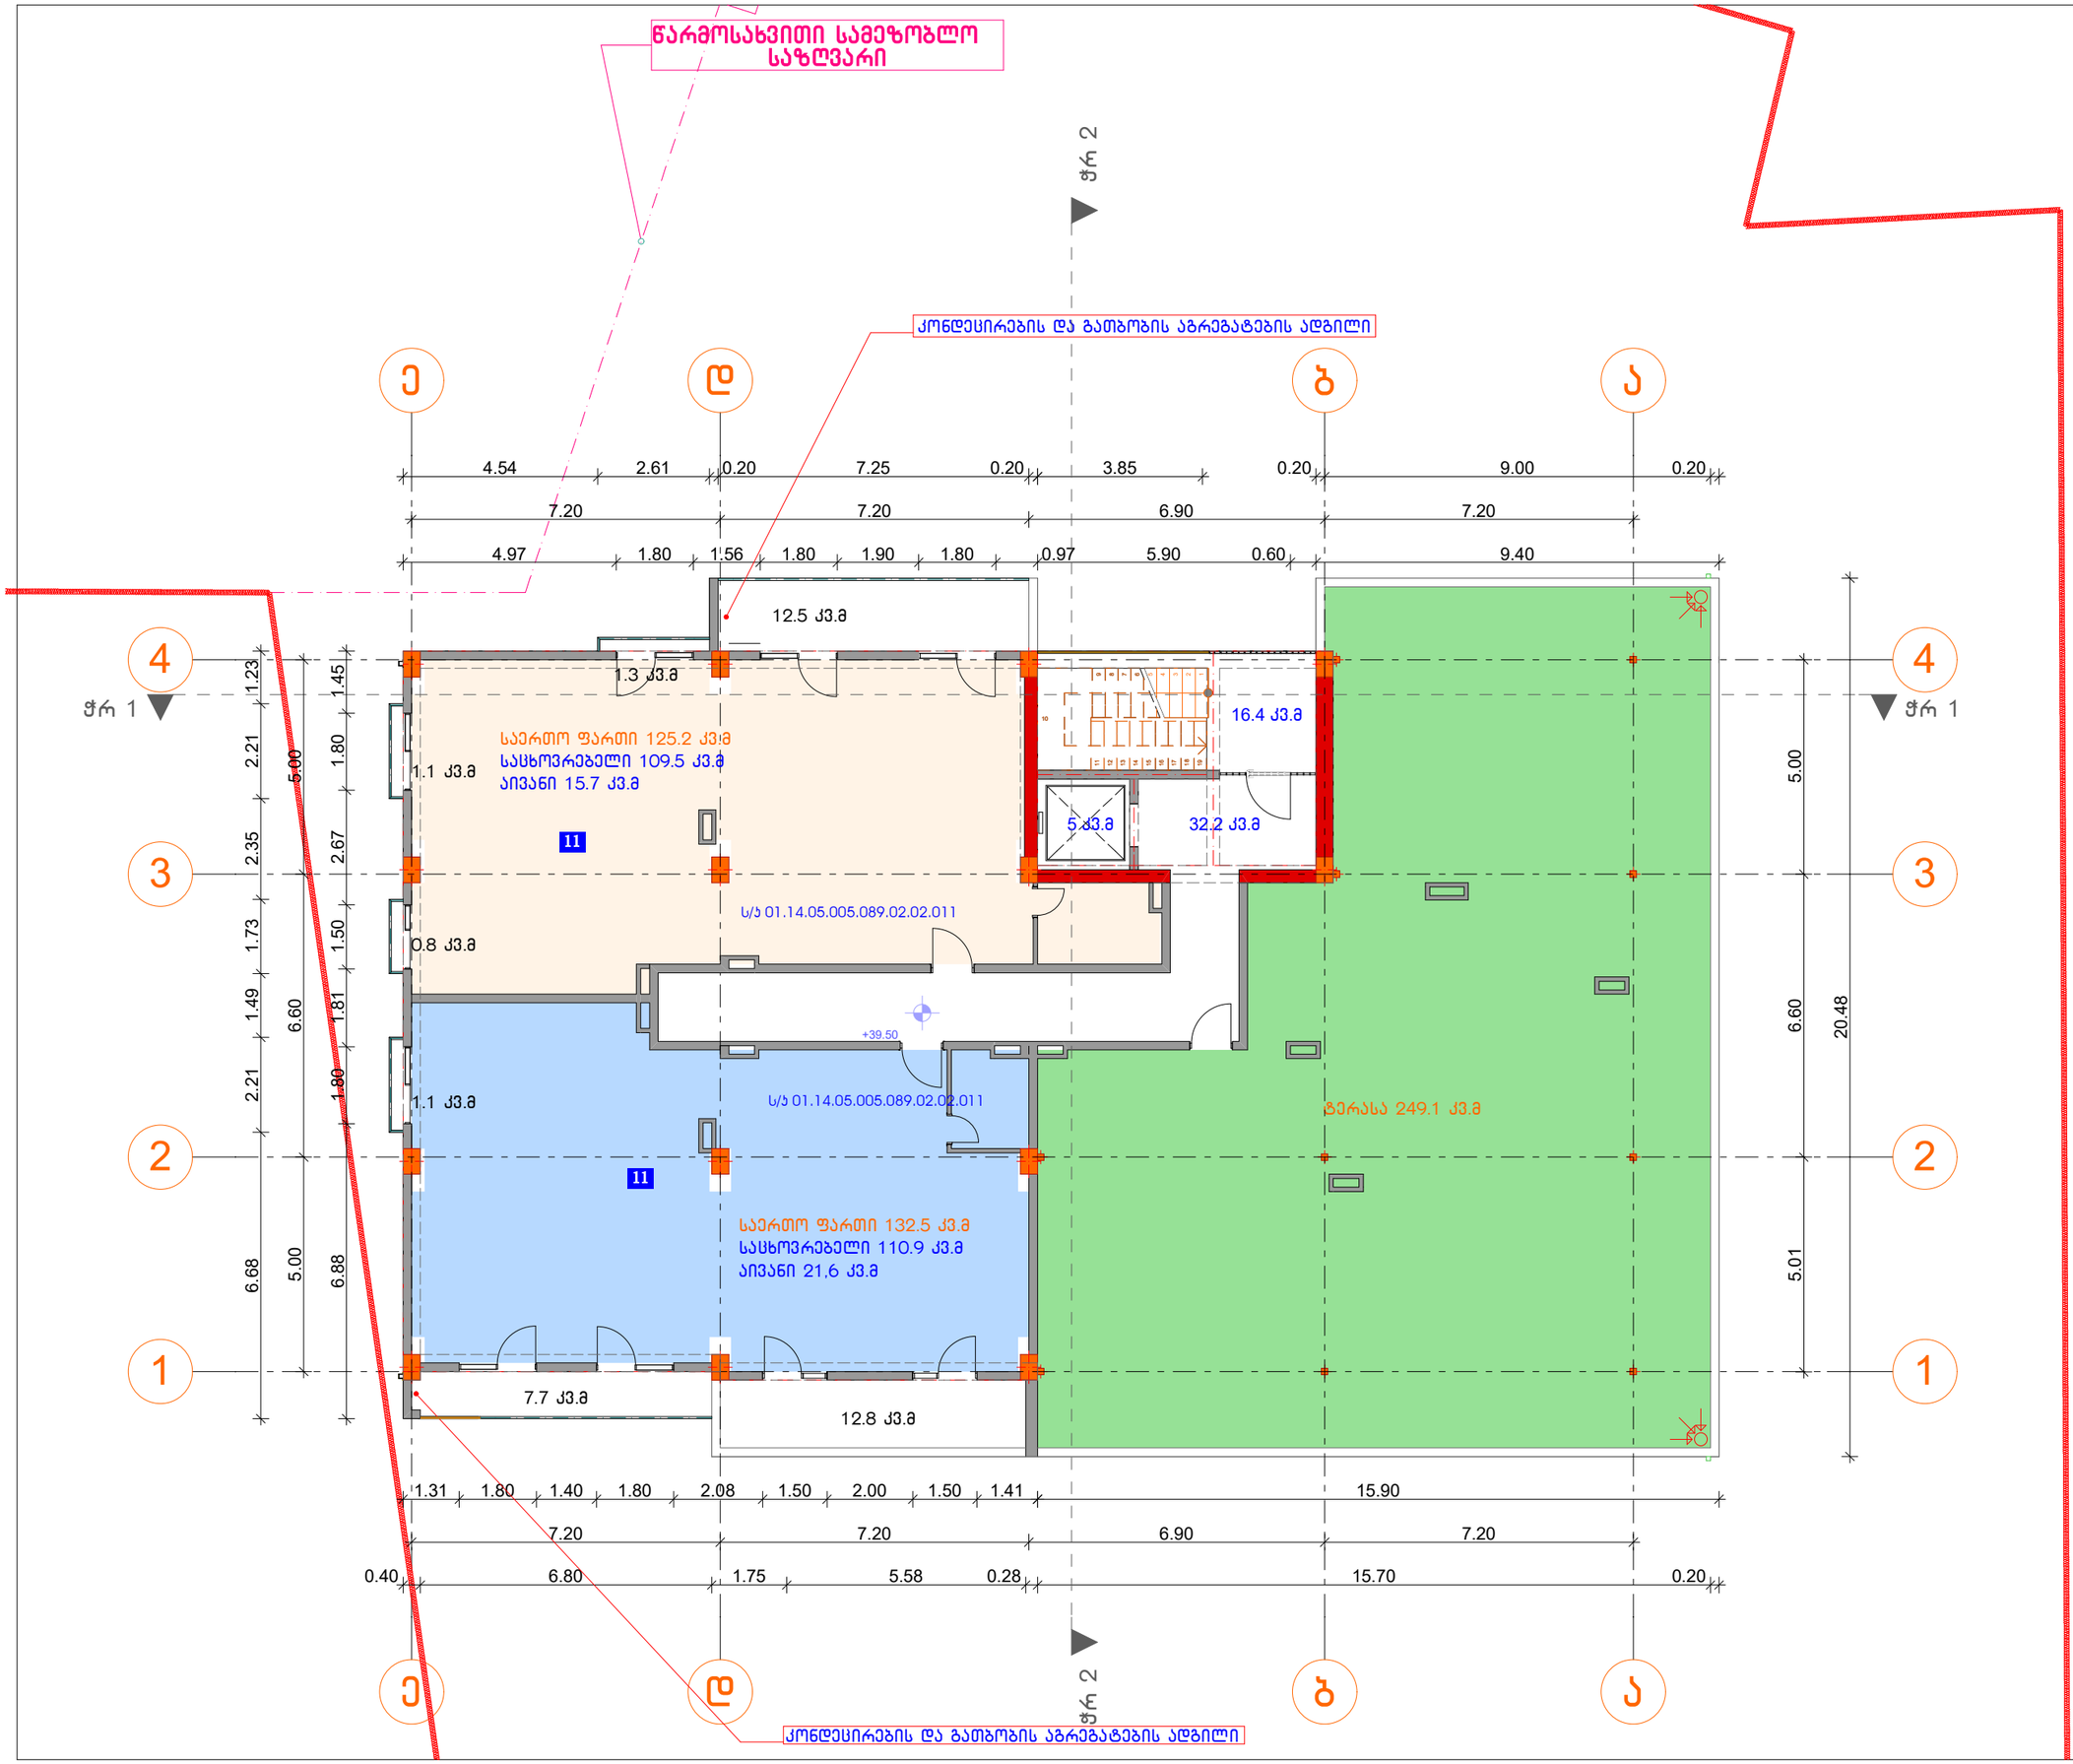

ფორმატი	დაკვეთა №	ფაილის სახელი
A2		

ექსპლიკაცია:

კ2- საპროექტო შენობა: 307.8კვ.მ

ბინა №31

საცხოვრებელი	109.5 კვ.მ
აივანი	15.7 კვ.მ
სულ:	125.2 კვ.მ

ბინა №32

საცხოვრებელი	110.9 კვ.მ
აივანი	21.6 კვ.მ
სულ:	132.5 კვ.მ

საცხოვრებელი	220.4 კვ.მ
აივანი	37.3 კვ.მ
კიბე დერეფანი	53.6კვ.მ
ტერასა	249.1კვ.მ
სულ:	560.4 კვ.მ

შენიშვნები:

1. ზომები მოცემულია მეტრებში;

2.არქიტექტურული ნიშნული 0.000 შეესაბამება აბსოლუტურ ნიშნულს +589.75

დამკვეთი
შ.პ.ს."სოლო დეველოპმენტი"

მისამართი
ქ.თბილისი, ა.პოლიტკოვსკაიას ქუჩა №57

პროექტის სახელწოდება

შერეული ფუნქციის შენობა (საოფისე-საცხოვრებელი)

თანამდებობა	გვარი	ხელმოწერა	თარიღი
დირექტორი	გ.აფციაური		
არქიტექტორი	ქ.ტურავა		
კონსტრუქტორი	თ.მშველიძე		


SOLO DEVELOPMENT

მისამართი
თბილისი, ა.პოლიტკოვსკაიას ქ №6

მასშტაბი	1:100
თარიღი	

ნახაზი
გეგმა +39.500 ნიშნულზე

სტადია	ფურცელი	ფურცლები
არქ. პრ.		

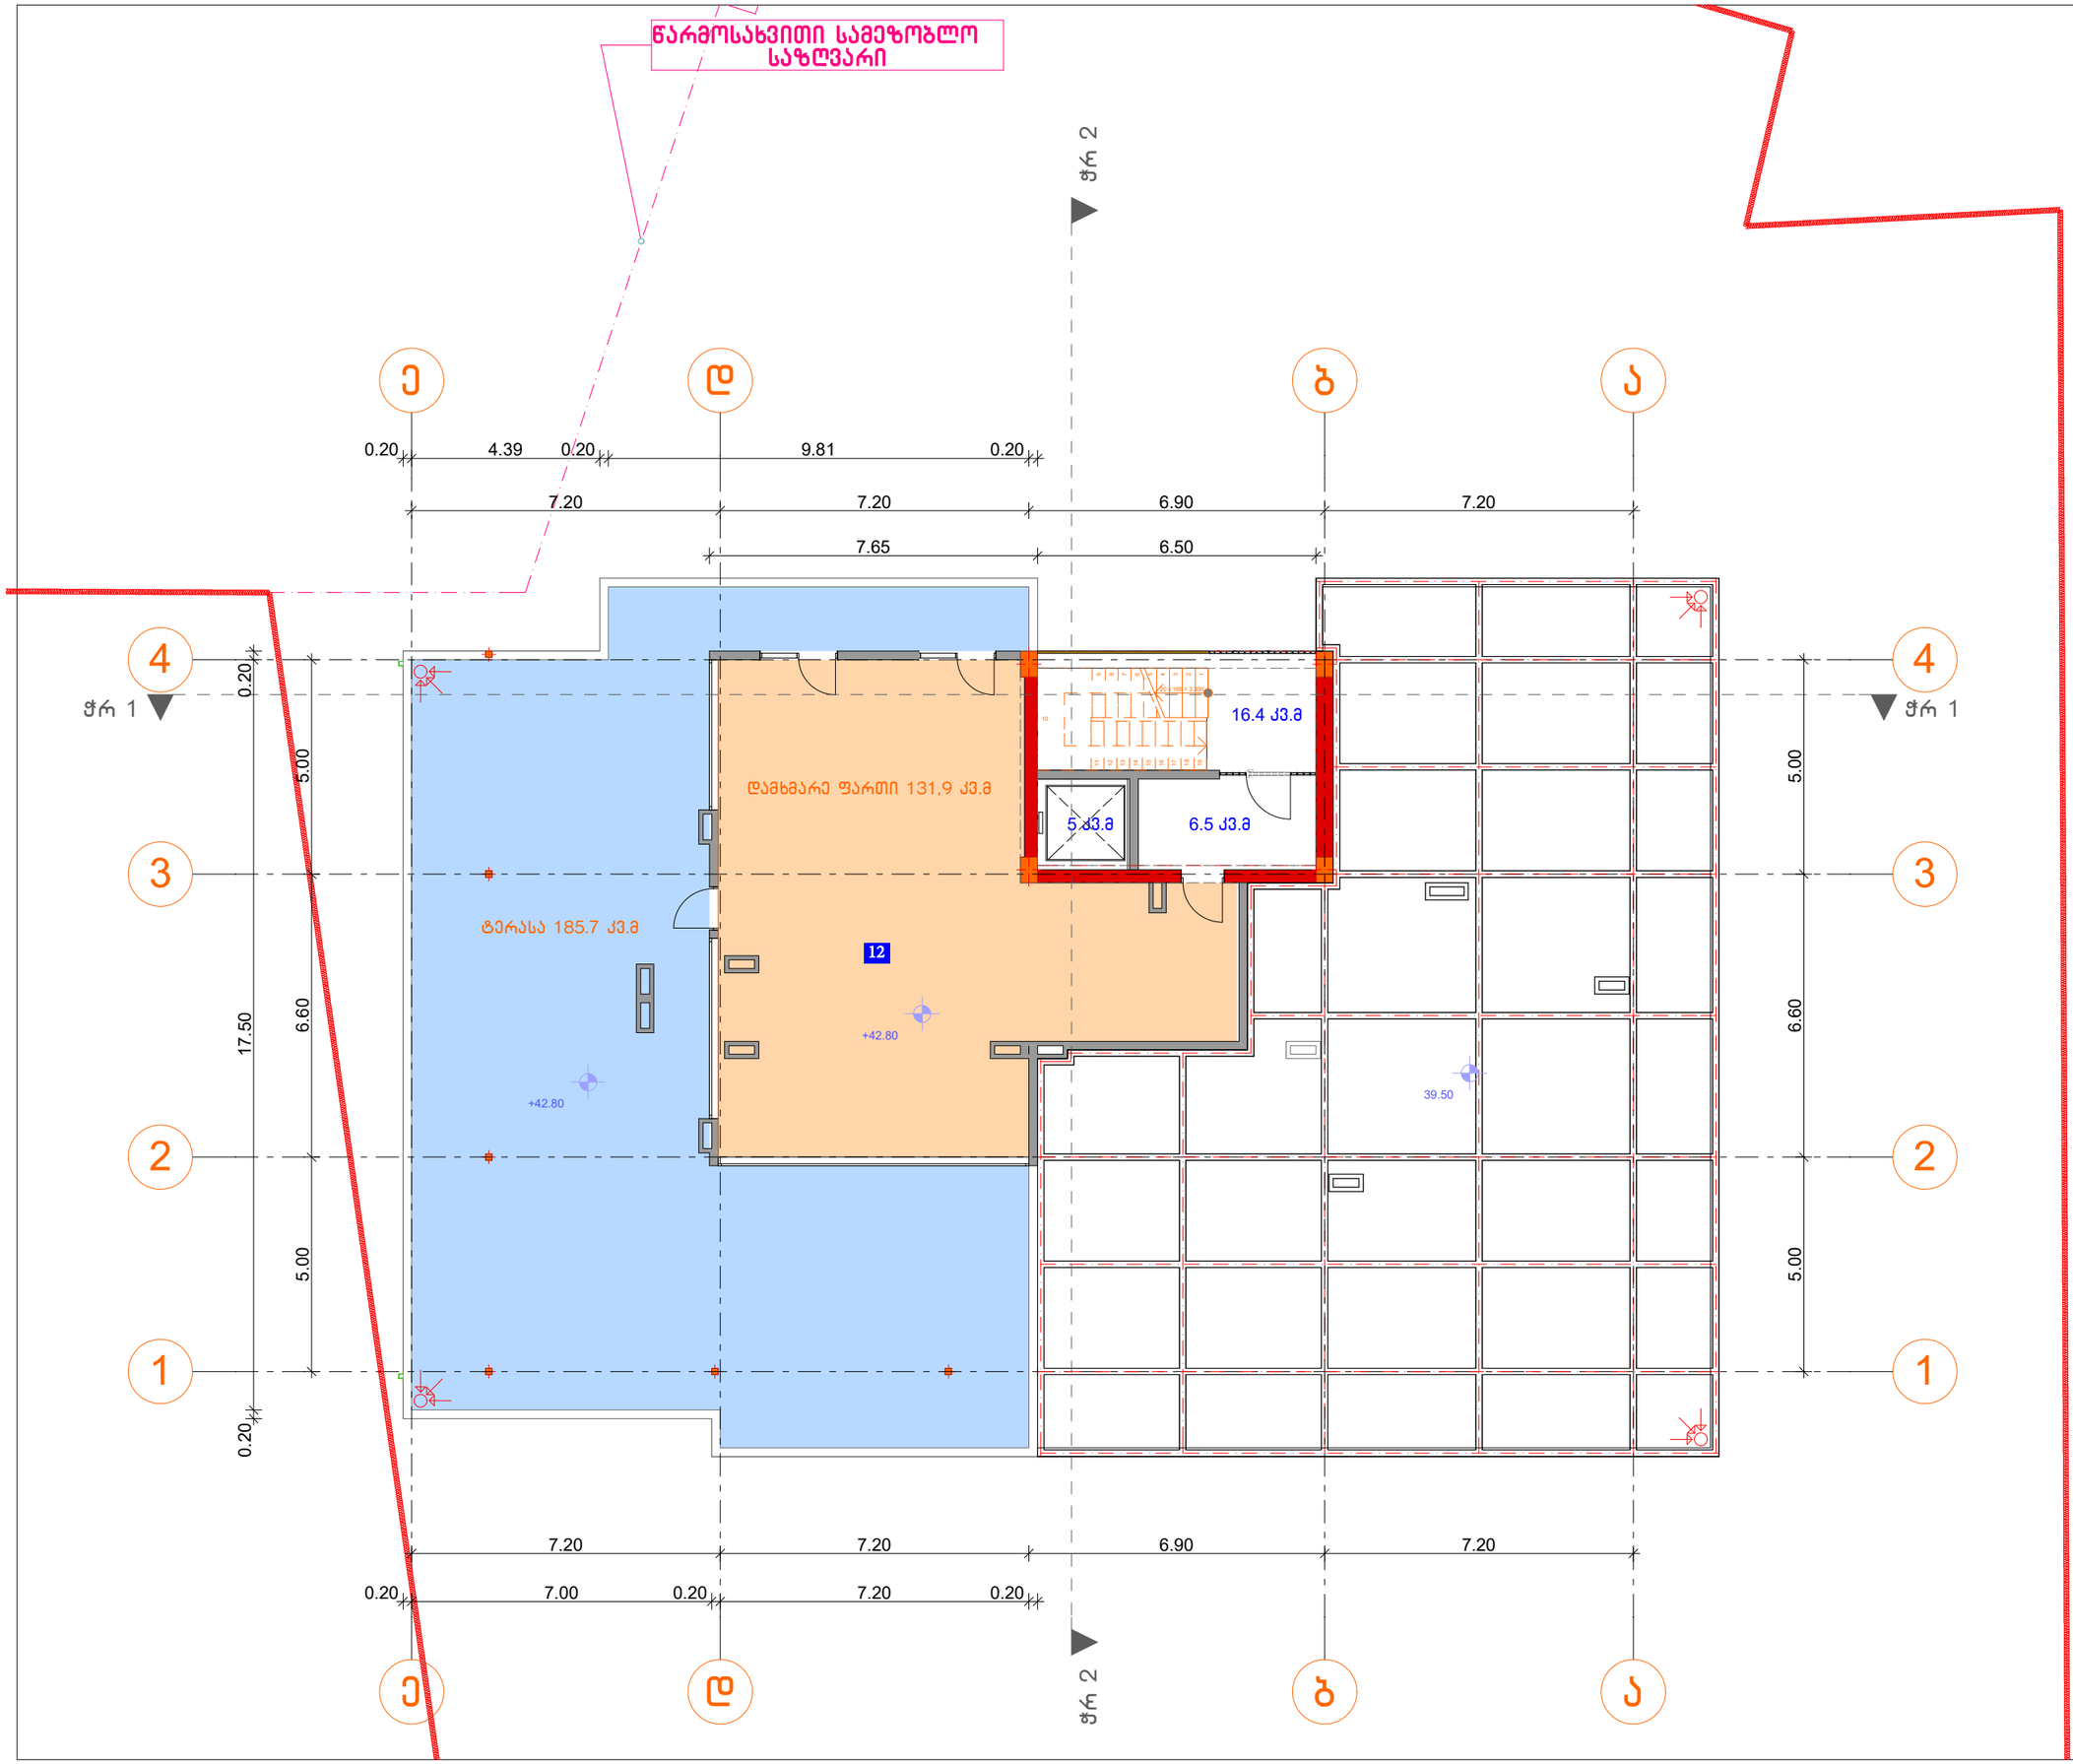

ფორმატი	დაკვეთა №	ფაილის სახელი
A2		

ექსპლიკაცია:

დამხმარე ფართი №33	
დამხმარე ფართი	131.9 კვ.მ
ტერასა	185.7 კვ.მ
სულ:	317.6 კვ.მ

შენიშვნები:

1. ზომები მოცემულია მეტრებში;

2.არქიტექტურული ნიშნული 0.000 შეესაბამება აბსოლუტურ ნიშნულს +589.75

დამკვეთი
შ.პ.ს."სოლო დეველოპმენტი"

მისამართი
ქ.თბილისი, ა.პოლიტკოვსკაიას ქუჩა №57

პროექტის სახელწოდება
შერეული ფუნქციის შენობა (საოფისე-საცხოვრებელი)


თანამდებობა	გვარი	ხელმოწერა	თარიღი
დირექტორი	გ.აფციაური		
არქიტექტორი	კ.ტურავა		
კონსტრუქტორი	თ.მშველიძე		

SOLO DEVELOPMENT

მისამართი
თბილისი, ა.პოლიტკოვსკაიას ქ №6

მასშტაბი	1:100	ნახაზი
თარიღი		გეგმა +42.800 ნიშნულზე

სტადია	ფურცელი	ფურცლები
არქ. პრ.		

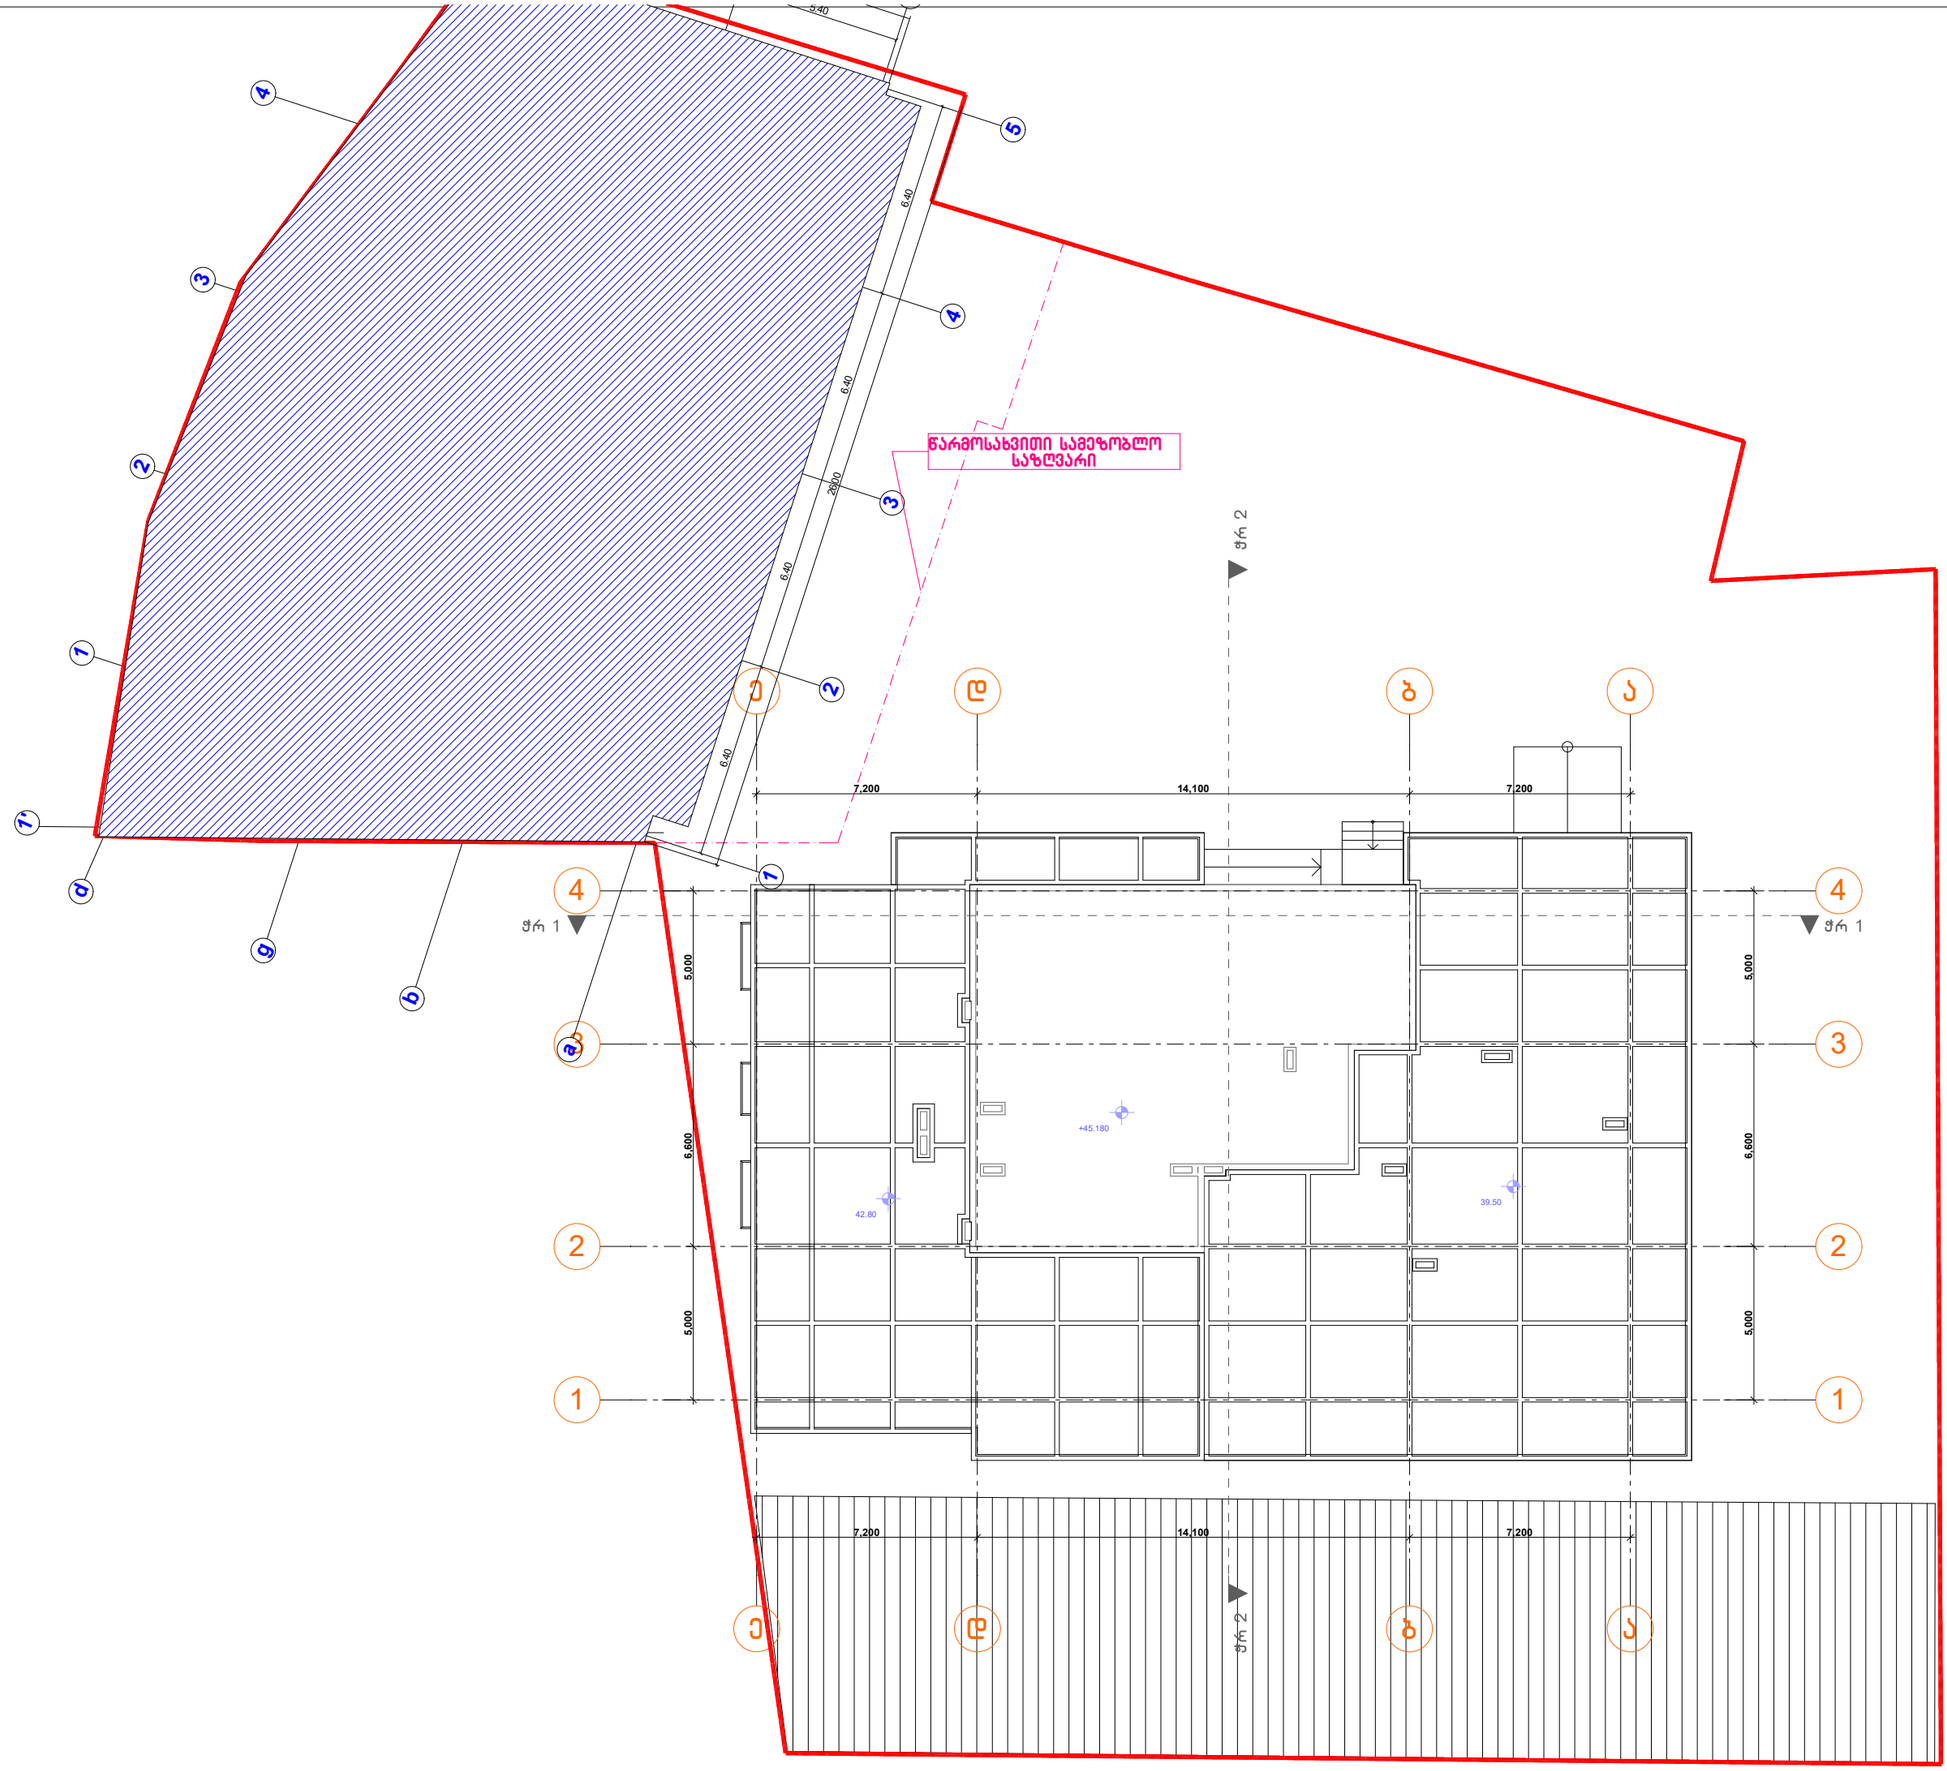

ფორმატი	დაკვეთა №	ფაილის სახელი
A1		

ექსპლიკაცია:

პირობითი ნიშნები:

შენიშვნები:

1. ზომები მოცემულია მეტრებში;

2.არქიტექტურული ნიშნული 0.000 შეესაბამება აბსოლუტურ ნიშნულს +589.75

დამკვეთი
შ.პ.ს."სოლო დეველოპმენტი"

მისამართი
ქ.თბილისი, ა.პოლიტკოვსკაიას ქუჩა №57

პროექტის სახელწოდება

შერეული ფუნქციის შენობა
(კომერციული-საცხოვრებელი)

თანამდებობა	გვარი	ხელმოწერა	თარიღი
დირექტორი	გ.აფციაური		
არქიტექტორი	ქ.ტურავა		
კონსტრუქტორი	თ.მშველიძე		

SOLO DEVELOPMENT

მისამართი
თბილისი,
ა.პოლიტკოვსკაიას №57

მასშტაბი	1:100	ნახაზი
თარიღი		გადახურვის გეგმა

სტადია	ფურცელი	ფურცლები
არქ. პრ.		