ავტოსატრანსპორტო საშუალების პერიოდული ტექნიკური ინსპექტირების ცენტრის


დენდროლოგიური პროექტი

საპროექტო:

GeorgianHouse
Architrcture Design Contruction

ქუჩა: ალ.ყაზბეგის12ა. Adress:Al. Kazbegi ave. 12a
ქალაქი: თბილისი City:Tbilisi
ქვეყანა: საქართველო Country:Georgia
საფოსტო კოდი: 0160 Postcode:0160

დენდროლოგიური გეგმა

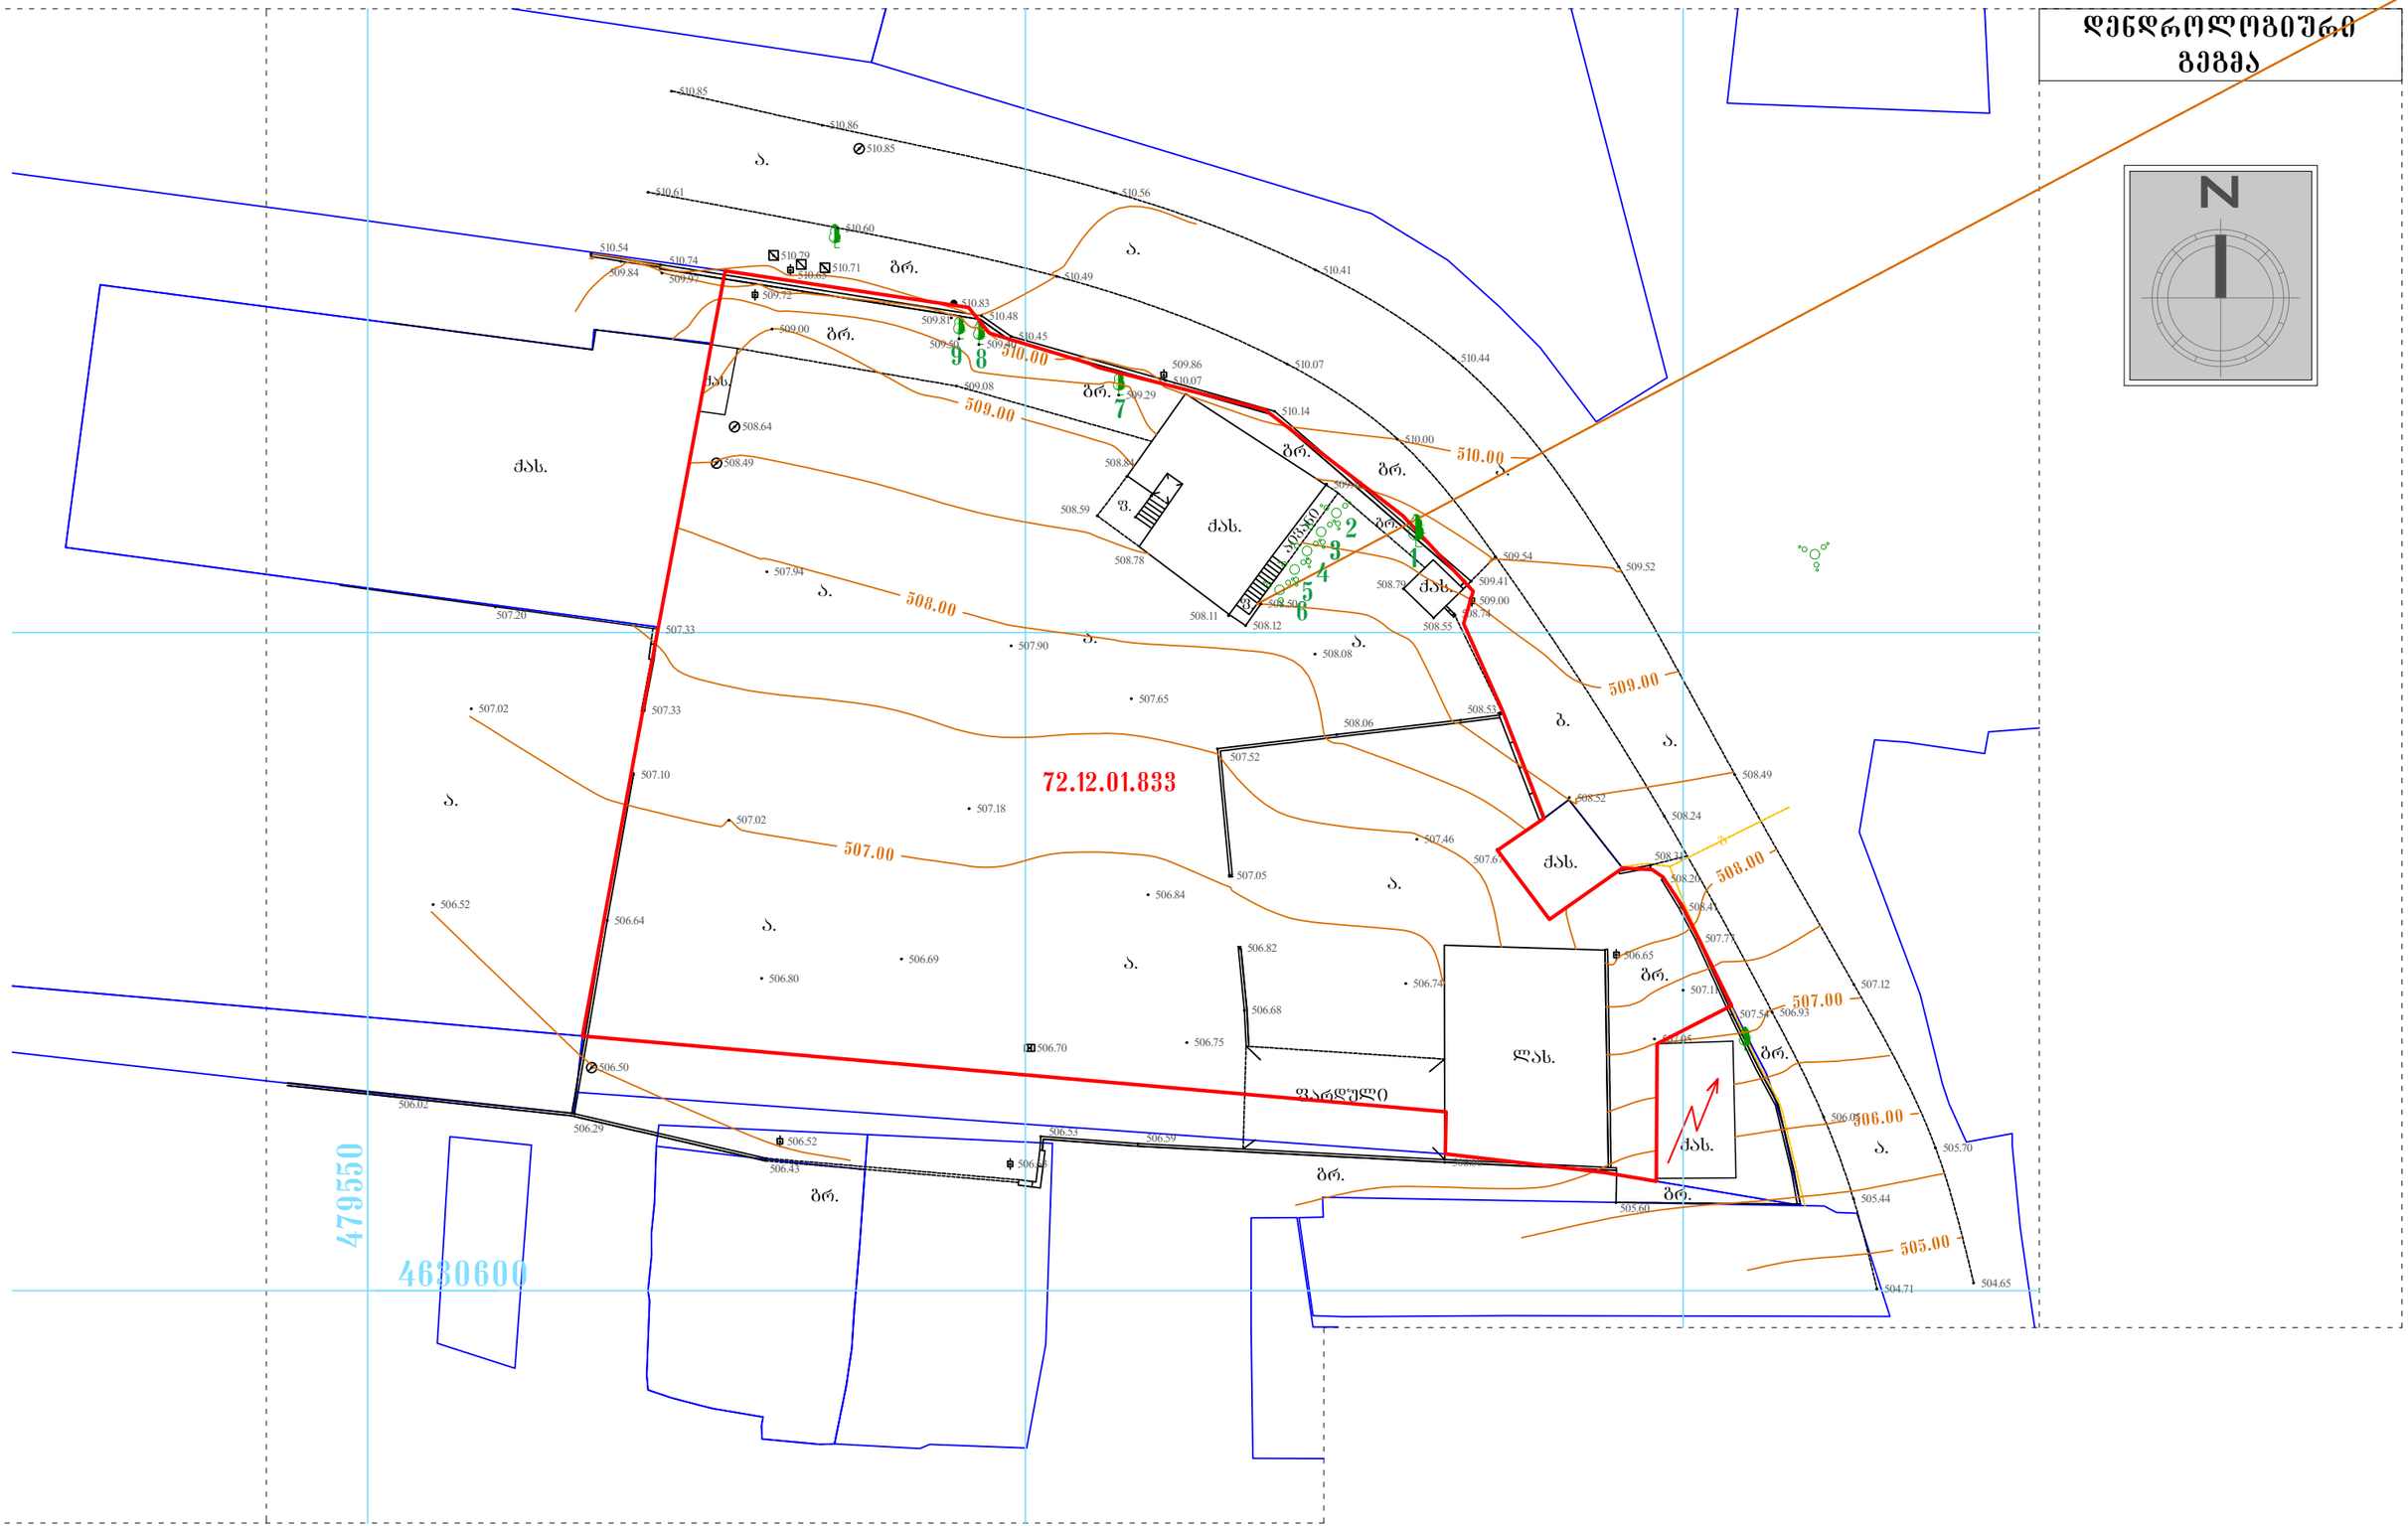

პირობითი აღნიშვნები:

1 - საპროექტო შენობა
2 - პარკინგები
4 - ასფალტის საფარი
ტერიტორიის წითელი ხაზები

დამკვეთი:

სს ,,ბრინვეი საქართველო,,

საპროექტო:

GeorgianHouse
Architrcture Design Contruction
ქუჩა: ალ.ყაზბეგის12ა. Adress:Al. Kazbegi ave. 12a
ქალაქი: თბილისი City:Tbilisi
ქვეყანა: საქართველო Country:Georgia
საფოსტო კოდი: 0160 Postcode:0160

პროექტის სტატუსი:
არქიტექტურული ნაწილი

შემსრულებლები:
ლ.ალავიძე
ნ.მაისაია


პროექტის დასახელება:
ავტოსატრანსპორტო საშუალების პერიოდული ტექნიკური ინსპექტირების ცენტრი

ნახაზის დასახელება:
ქალაქი თბილისი, ზაკესი, მშვიდობის ქ. N104
- ტოპოგეგმა (72.12.01.833) -

მასშტაბი:
1:500

ფურცელი
1

დენდროლოგიური გეგმა

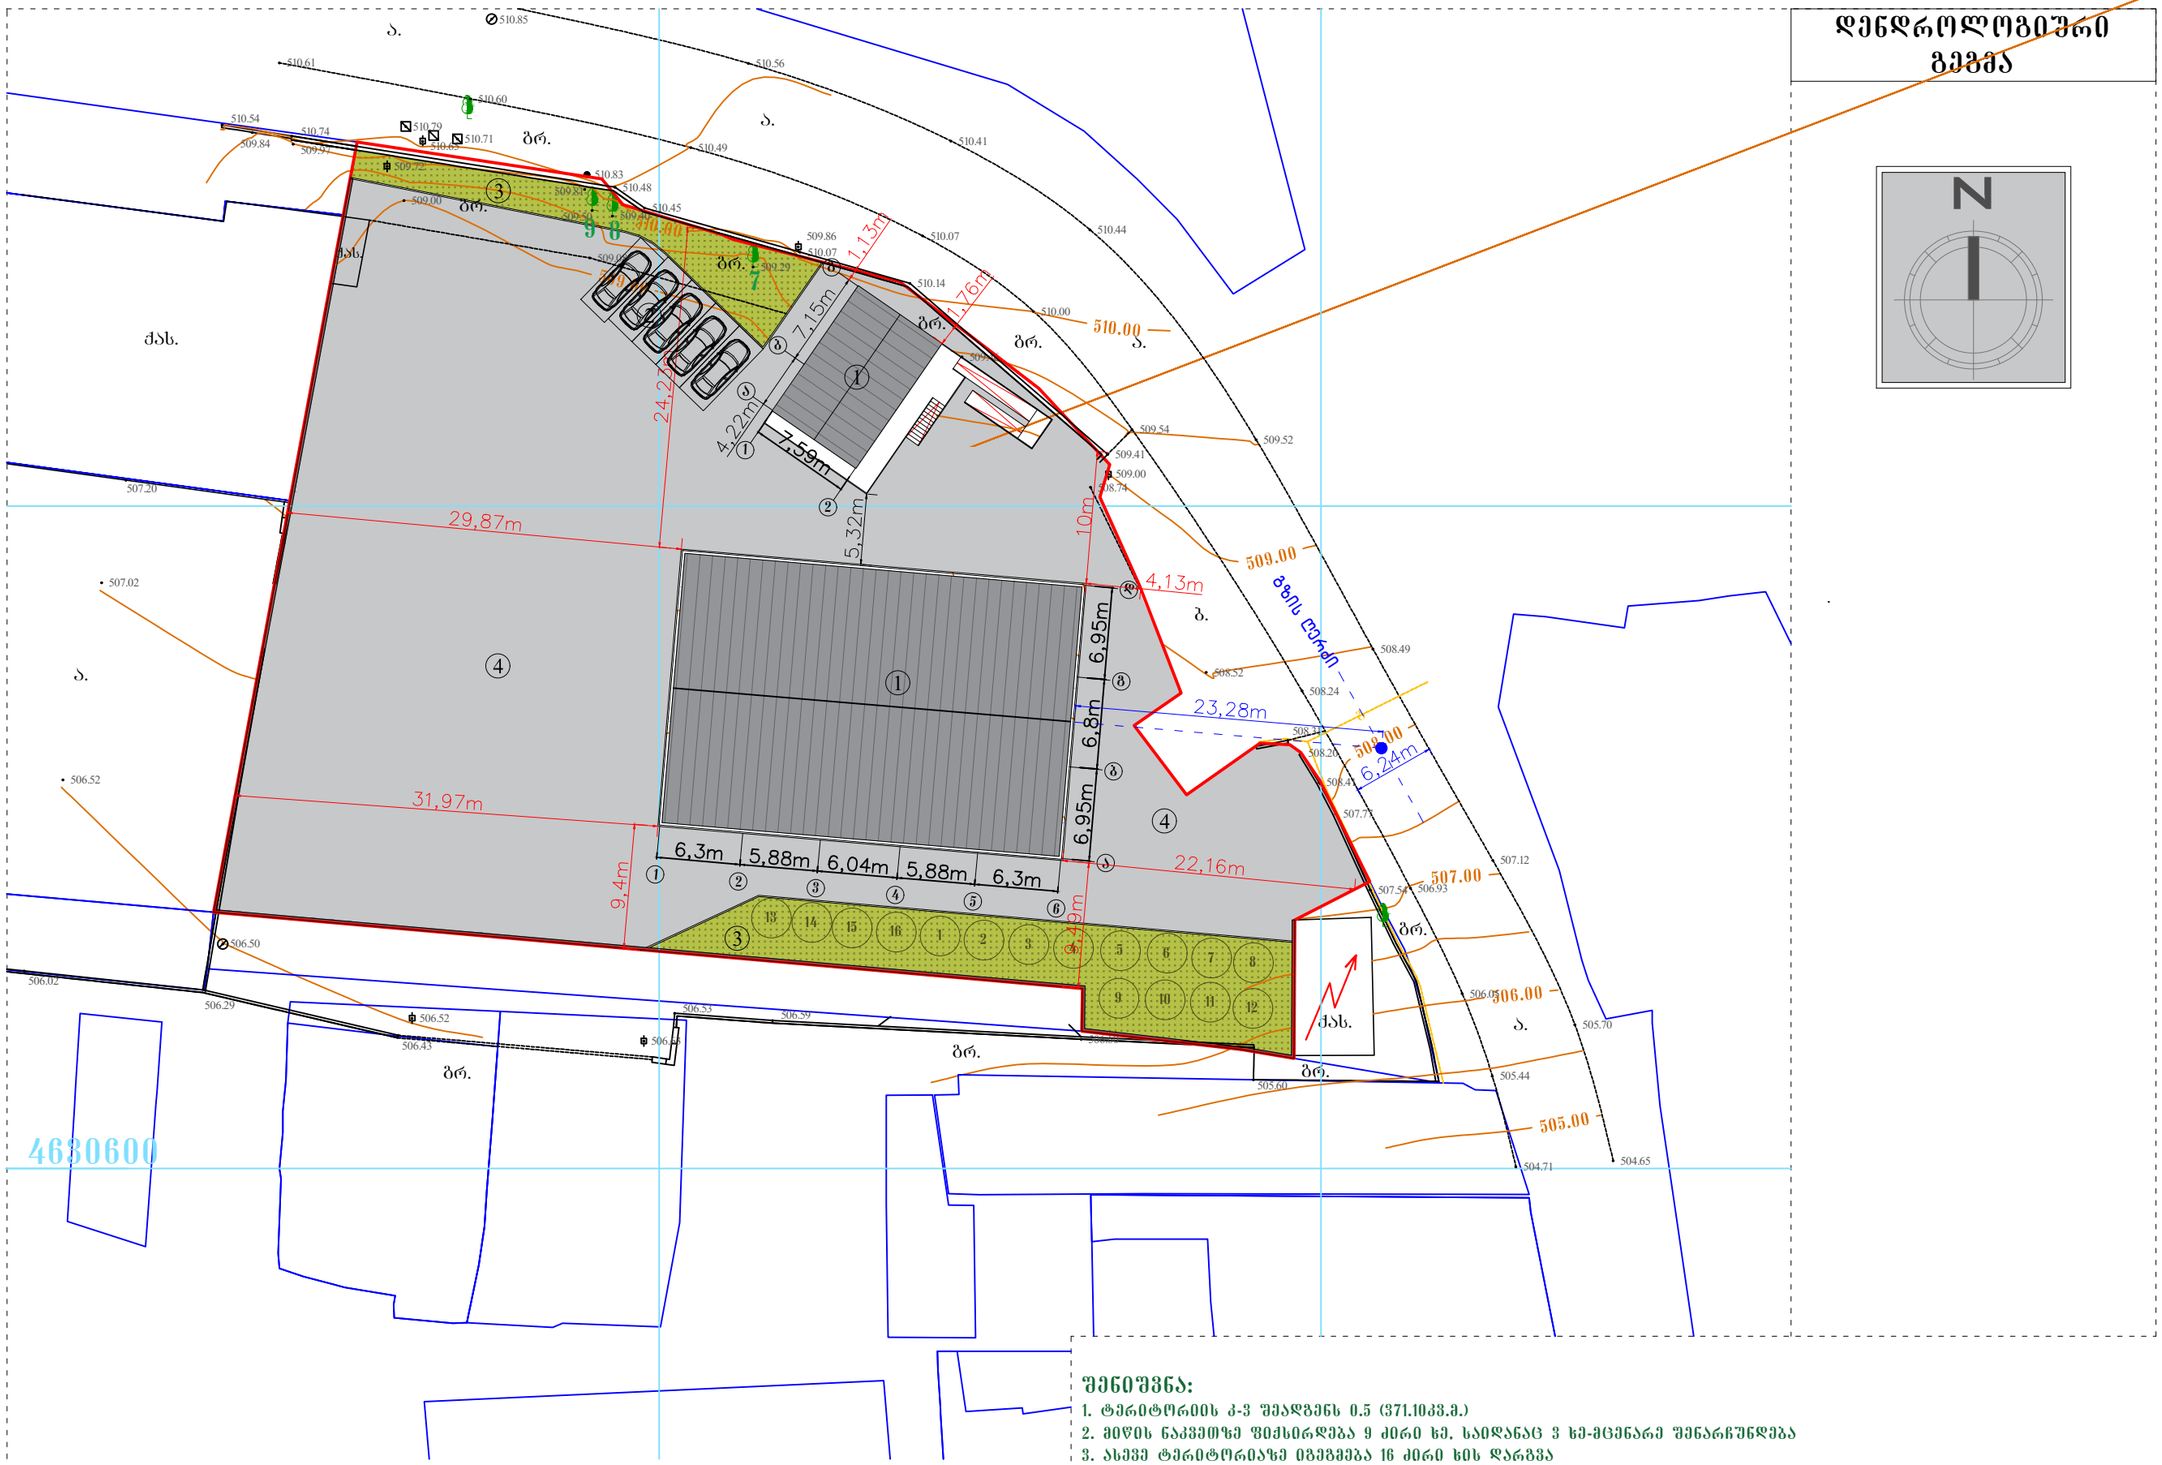

შენიშვნა:

1. ტერიტორიის კ-ვ შეადგენს 0.5 (371.10კვ.მ.)
2. მიწის ნაკვეთზე შეძსირდება 9 ძირი ხე, სანდანაც 3 ხე-მცენარე შენარჩუნდება
3. ასევე ტერიტორიაზე იგეგმება 16 ძირი ხის დარგვა

პირობითი აღნიშვნები:

1. - საპროექტო შენობა
2. - პარკინგები
3. - გამწვანების ზოლი
4. - ბეტონის საფარი

ტერიტორიის წითელი ხაზები

ბალახის საფარი -

საპროექტო წოწვოვანი ხე - 12ც.

დამკვეთი:

სს ,,გრინვეი საქართველო,,

საპროექტო:

GeorgianHouse
Architrcture Design Contruction

ქუჩა: ალ.ყაზბეგის12ა. Adress:Al. Kazbegi ave. 12a
ქალაქი: თბილისი City:Tbilisi
ქვეყანა: საქართველო Country:Georgia
საფოსტო კოდი: 0160 Postcode:0160

პროექტის სტატუსი:
არქიტექტურული ნაწილი

შემსრულებლები:
ლ.ალავიძე
ნ.მაისაია

პროექტის დასახელება:
ავტოსატრანსპორტო საშუალების პერიოდული ტექნიკური ინსპექტირების ცენტრი

მასშტაბი:
1:500

ნახაზის დასახელება:
ქალაქი თბილისი, ზაპესი, მშვიდობის ქ. N104
- დენდროლოგიური პროექტი (72.12.01.833) -

ფურცელი
2

მცენარეთა ექსპლიკაცია

	არსებული მცენარეთა დასახელება						
N	მცენარეთა დასახელება	მცენ. ზოგ. მდგომარ.	D(ფს.ყ.10სმ-ზე)		სასიცოცხლო ფორმა	შენიშვნა	რაოდენობა-ც.
1	ატამი - Prunus persica	ჯანსაღი	8		ხე	მოჭრა	1
2	ვაზი - Vitis	ჯანსაღი	3		ბუჩქი	მოჭრა	1
3	ვაზი - Vitis	ჯანსაღი	3		ბუჩქი	მოჭრა	1
4	ვაზი - Vitis	ჯანსაღი	3		ბუჩქი	მოჭრა	1
5	ვაზი - Vitis	ჯანსაღი	3		ბუჩქი	მოჭრა	1
6	ვაზი - Vitis	ჯანსაღი	3		ბუჩქი	მოჭრა	1
7	ლეღვი - Ficus carica	ჯანსაღი	28		ხე	შენარჩ.	1
8	ვაშლი - Malus	ჯანსაღი	14		ხე	შენარჩ.	1
9	კაკალი - Juglans regia	ჯანსაღი	9		ხე	შენარჩ.	1

მცენარეთა ექსპლიკაცია

	საპროექტო მცენარეთა დასახელება							
N	მცენარეთა დასახელება	სიმაღლე	ღეროს დიამეტრი	ასაკი	სასიცოცხლო ფორმა	შენიშვნა	რაოდენობა-ც.	ნომერი გეგმაზე
1	მარადმწვანე კვიპაროსი ჰორიზონტალური / Cupressus sempervirens horizontalis	3მ.-დან	14სმ.-დან	5-10წ.	ხე	წიწვოვანი	11	2-3-4-5-6-7-8-9-10-11
2	ვერხვი (Populus)	3მ.-დან	14სმ.-დან	5-10წ.	ხე	ფოთლ.	5	1-12-13-14-15

შენიშვნა:

1. მცენარეები შერჩეულია კლიმატის, ნიადაგის, დეკორატიულობისა და შრობაუნარიანობის გათვალისწინებით
2. საპროექტო მცენარეების შეცვლა შესაძლებელია პროექტის ავტორთან შეთანხმებით

პირობითი აღნიშვნები:

1 - საპროექტო შენობა
2 - პარკინგები
4 - ასფალტის საფარი
ტერიტორიის წითელი ხაზები

დამკვეთი:

სს ,,ბრინვეი საქართველო,,

საპროექტო:

GeorgianHouse
Architrcture Design Contruction

ქუჩა: ალ.ყაზბეგის12ა. Adress:Al. Kazbegi ave. 12a
ქალაქი: თბილისი City:Tbilisi
ქვეყანა: საქართველო Country:Georgia
საფოსტო კოდი: 0160 Postcode:0160

პროექტის სტატუსი:
არქიტექტურული ნაწილი

შემსრულებლები:
ლ.ალავიძე
ნ.მაისაია

პროექტის დასახელება:
ავტოსატრანსპორტო საშუალების პერიოდული ტექნიკური ინსპექტირების ცენტრი

მასშტაბი:
1:500

ნახაზის დასახელება:
ქალაქი თბილისი, ზაპესი, მშვიდობის ქ. N104
- დენდრო პროექტი -

ფურცელი
3

სამუშაოთა მოცულობა

N	სამუშაოთა დასახელება	რაოდენობა-ც.	შენიშვნა
1	ადგილების მომზადება ხეების დასარგავად 50% მიწის ნაზავის დამატებით ორმოებში (ორმოს ზომა 0.8X0.8X0.8)	16	9.00 კუბ.მ. მიწის ნაზავი
2	ხეების დარგვა	16	
3	ტერიტორიაზე არსებული ხეების სხვლა ფორმირება	3	
4	15სმ.-იანი სისქის განოყიერებული მიწის შეტანა ბლანირება, ბალახის საფარის მოსაწყობად 371.10 კვ.მ. ფართობზე	57.00 კუბ.მ.	
5	ბალახის საფარის მოწყობა	371.10 კვ.მ.	
6	ბალახის საფარის მოვლა	371.10 კვ.მ.	

შენიშვნა:

1. მცენარეები შერჩეულია კლიმატის, ნიადაგის, დეკორატიულობისა და შრბანული პირობების გათვალისწინებით
2. საპროექტო მცენარეების შეცვლა შესაძლებელია პროექტის ავტორთან შეთანხმებით
3. მცენარეებისა და ბალახის მოწყობა მოხდეს აბროტექნიკის სამუშაო ნორმების დაცვით
4. წიწვოვანი ხეების დერეფს გარშემოწერილობა უნდა შეადგენდეს 14სმ.-დან
5. უზრუნველყოფილი იქნას ბალახისა და ხე-მცენარეების მორწყვა მთელი სავეგეტაციო პერიოდის განმავლობაში

პირობითი აღნიშვნები:

1 - საპროექტო შენობა
2 - პარკინგები
4 - ასფალტის საფარი
ტერიტორიის წითელი ხაზები

დამკვეთი:

სს ,,ბრინვეი საქართველო,,

საპროექტო:

GeorgianHouse
Architrcture Design Contruction

ქუჩა: ალ.ყაზბეგის12ა. Adress:Al. Kazbegi ave. 12a
ქალაქი: თბილისი City:Tbilisi
ქვეყანა: საქართველო Country:Georgia
საფოსტო კოდი: 0160 Postcode:0160

პროექტის სტატუსი:
არქიტექტურული ნაწილი

შემსრულებლები:
ლ.ალავიძე
ნ.მაისაია

პროექტის დასახელება:
ავტოსატრანსპორტო საშუალების პერიოდული ტექნიკური ინსპექტირების ცენტრი

მასშტაბი:
1:500

ნახაზის დასახელება:
ქალაქი თბილისი, ზაკესი, მშვიდობის ქ. N104
- დენდრო პროექტი -

ფურცელი
4

მცენარეების ფოტო ვიზუალიზაცია

მარადმწვანე კვიპაროსი ჰორიზონტალური
/ Cupressus sempervirens horizontalis



ვერხვი
(Populus)



შენიშვნა:

1. მცენარეები შერჩეულია კლიმატის, ნიადაგის, დეკორატიულობისა და შრბანული პირობების გათვალისწინებით
2. საპროექტო მცენარეების შეცვლა შესაძლებელია პროექტის ავტორთან შეთანხმებით
3. მცენარეებისა და ბალახის მოწყობა მოხდეს აგროტექნიკის სამუშაო ნორმების დაცვით
4. წიწვოვანი ხეების ღეროს გარშემოწერილობა უნდა შეადგენდეს 14სმ.-დან
5. უზრუნველყოფილი იქნას ბალახისა და ხე-მცენარეების მორწყვა მთელი სავეგეტაციო პერიოდის განმავლობაში

პირობითი აღნიშვნები:	დამკვეთი:	საპროექტო:	პროექტის სტატუსი:	პროექტის დასახელება:	მასშტაბი:
① - საპროექტო შენობა ② - პარკინგები ④ - ასფალტის საფარი ტერიტორიის წითელი ხაზები	სს ,,ბრინვეი საქართველო,,	GeorgianHouse Architrcture Design Contruction ქუჩა: ალ.ყაზბეგის12ა. Adress:Al. Kazbegi ave. 12a ქალაქი: თბილისი City:Tbilisi ქვეყანა: საქართველო Country:Georgia საფოსტო კოდი: 0160 Postcode:0160	არქიტექტურული ნაწილი შემსრულებლები: ლ.ალავიძე ნ.მაისაია	ავტოსატრანსპორტო საშუალების პერიოდული ტექნიკური ინსპექტირების ცენტრი	1:500
				ნახაზის დასახელება: ქალაქი თბილისი, ზაპესი, მშვიდობის ქ. N104 - მცენარეების ფოტო ვიზუალიზაცია -	ფურცელი 5

დენდროლოგიური პროექტის საინფორმაციო დაფა

ვიზუალიზაცია

დამკვეთი: სს ,,ბრინვეი საქართველო,,

საპროექტო ტერიტორია: ს.კ. 72.12.01.833

ქალაქი თბილისი, ზაჰესი, მუშვიდობის ქ. N104

ნებართვის გაცემის ორგანო: სსიპ ქ. თბილისის მუნიციპალიტეტის მერიის გარემოს დაცვის საქალაქო სამსახური
კვ - 0.5 (371.10მ²)

დენდროლოგიური პროექტის შეთანხმების თარიღი
დენდროლოგიური პროექტის დასრულების თარიღი **10/09/2020**

არსებული ხე-მცენარეების სახეობა:
1 ძირი ლეღვი
1 ძირი ვაშლი
1 ძირი კაკალი

დასარგავი ხე-მცენარეების სახეობა:
11 ძირი ჰორიზონტალური კვიპაროსი
5 ძირი ვერხვი

ახლადდარგულ ხე-მცენარეების მოვლაზე პასუხისმგებელია:
სს ,,ბრინვეი საქართველო,,

ახლადდარგული ხე-მცენარეების მოვლის ხანგრძ. 3 წელი



მარადმწვანე კვიპაროსი ჰორიზონტალური
/ Cupressus sempervirens horizontalis