sakadastro sazRvari

ჭრილი 2-2

2-12 ღერძებს შორის

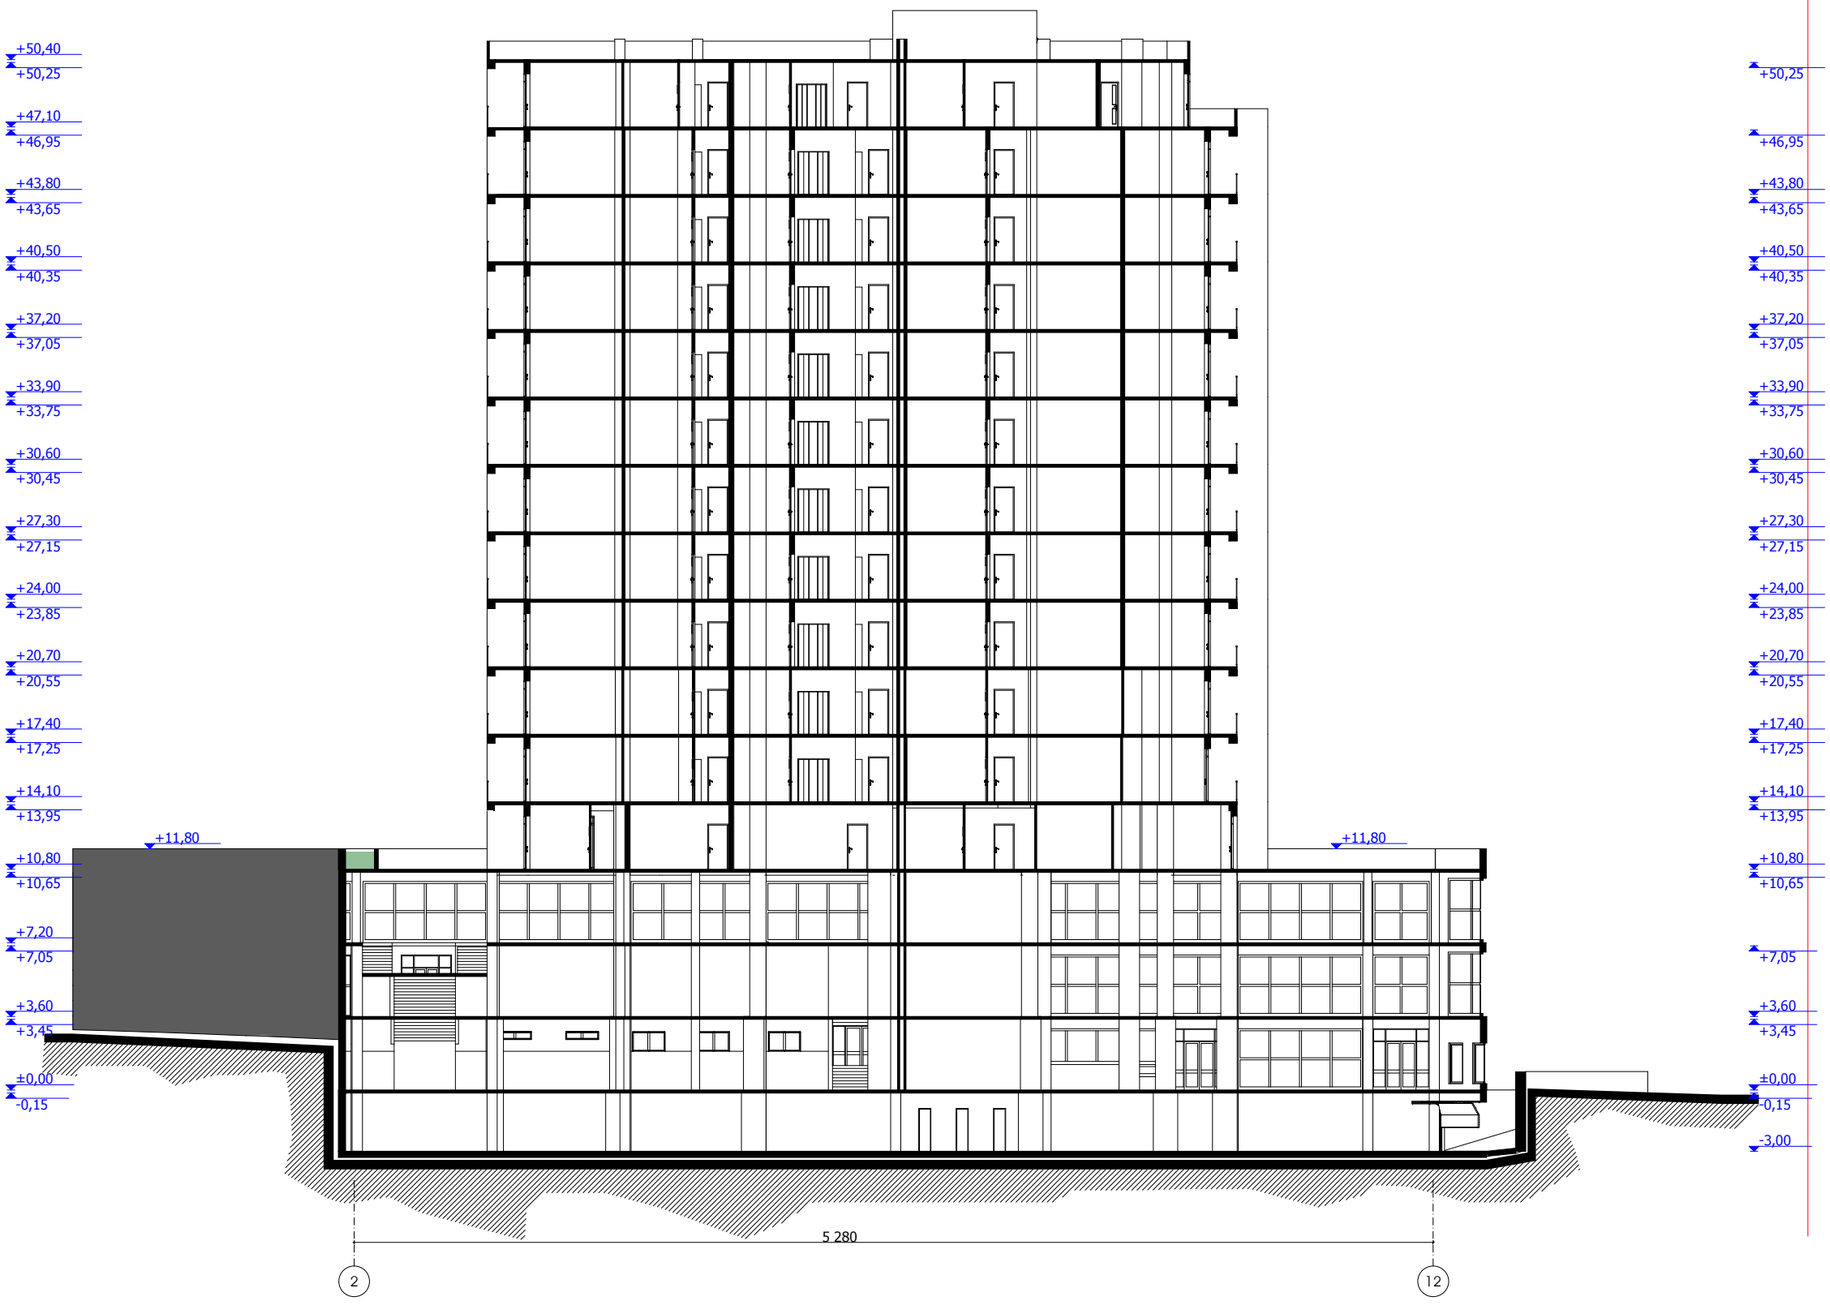

საპროექტო ობიექტის საკადასტრო საზღვარი

K2 -ის კონტური

ჭრილი 2-2
2-12 ღერძებს შორის
მ 1:300

დირექტორი		ბ. მარგიანი
პრემ. არქიტექტორი		ც. ბართაია
პრო. ავტორი		ც. ბართაია
შესრულა		ქ. სახვაძე

საპროექტო ობიექტის მისამართი

ქ.ბათუმის, ლადიძის №6 (ქრთ. ვულფსონის ქ.)

დამკვეთი-მშენებელი

ი.მ.ს. "შპაკმარდი 07"

დასაპროექტებელი ობიექტი

მრავალფუნქციური შენობის კორპუსი

ძალაში შესვლამდე პარამეტრები

ინტენსივობის კოეფიციენტი	კ1=0.75
ინტენსივობის კოეფიციენტი	კ2=4.1

ტექნიკური მონაცემები

ჭრილი 1-1
ზ-ა ღერძებს შორის
მ 1:300

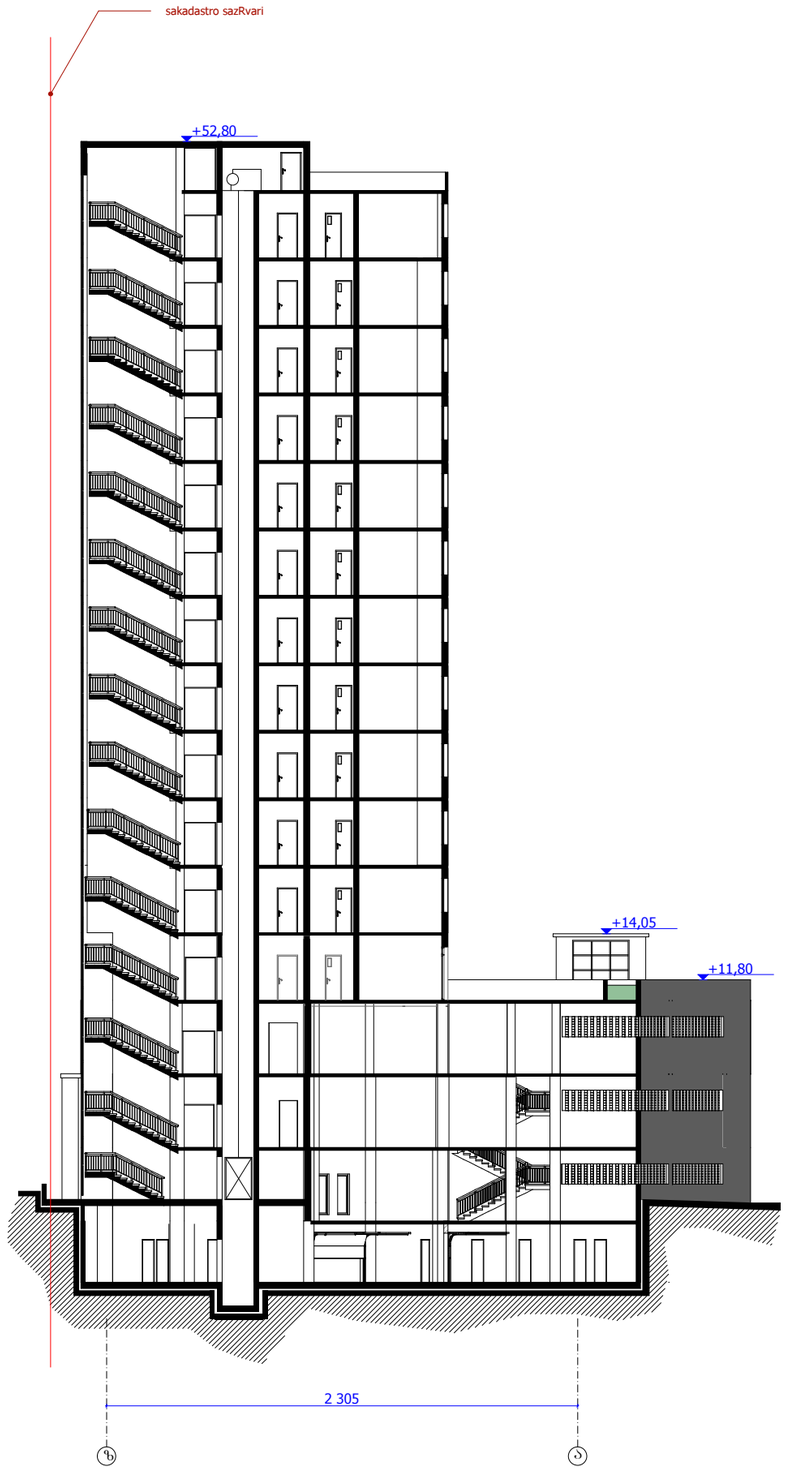

ჭრილი 1-1

ზ-ა ღერძებს შორის

+50,40 / +50,25
+47,10 / +46,95
+43,80 / +43,65
+40,50 / +40,35
+37,20 / +37,05
+33,90 / +33,75
+30,60 / +30,45
+27,30 / +27,15
+24,00 / +23,85
+20,70 / +20,55
+17,40 / +17,25
+14,10 / +13,95
+10,80 / +10,65
+7,20 / +7,05
+3,60 / +3,45
±0,00 / -0,15
-3,00

+50,40 / +50,25
+47,10 / +46,95
+43,80 / +43,65
+40,50 / +40,35
+37,20 / +37,05
+33,90 / +33,75
+30,60 / +30,45
+27,30 / +27,15
+24,00 / +23,85
+20,70 / +20,55
+17,40 / +17,25
+14,10 / +13,95
+10,80 / +10,65
+7,20 / +7,05
+3,60 / +3,45
±0,00 / -0,15
-3,00

საკადასტრო საზღვარი

K2 -ის კონტური

დირექტორი	ბ. მარგიანი
პრემ. არქიტექტორი	ც. ბართაია
პრო. ავტორი	ც. ბართაია
შესრულა	ქ. სახვაძე

საპროექტო ობიექტის მისამართი

ქ.ბათუმის, ლადიძის №6 (ქრთ. წულუკიძის ქ.)

დამკვეთი-მშენებელი

ი.ბ.ა. "ზღაპრული ნიმფები 07"

დასაპროექტებელი ობიექტი

მრავალფუნქციური შენობის კორპუსი

ძალაშემსრებითი პარამეტრები

ინტენსივობის კოეფიციენტი	კ1=0.75
ინტენსივობის კოეფიციენტი	კ2=4.1

ტექნიკური მონაცემები
