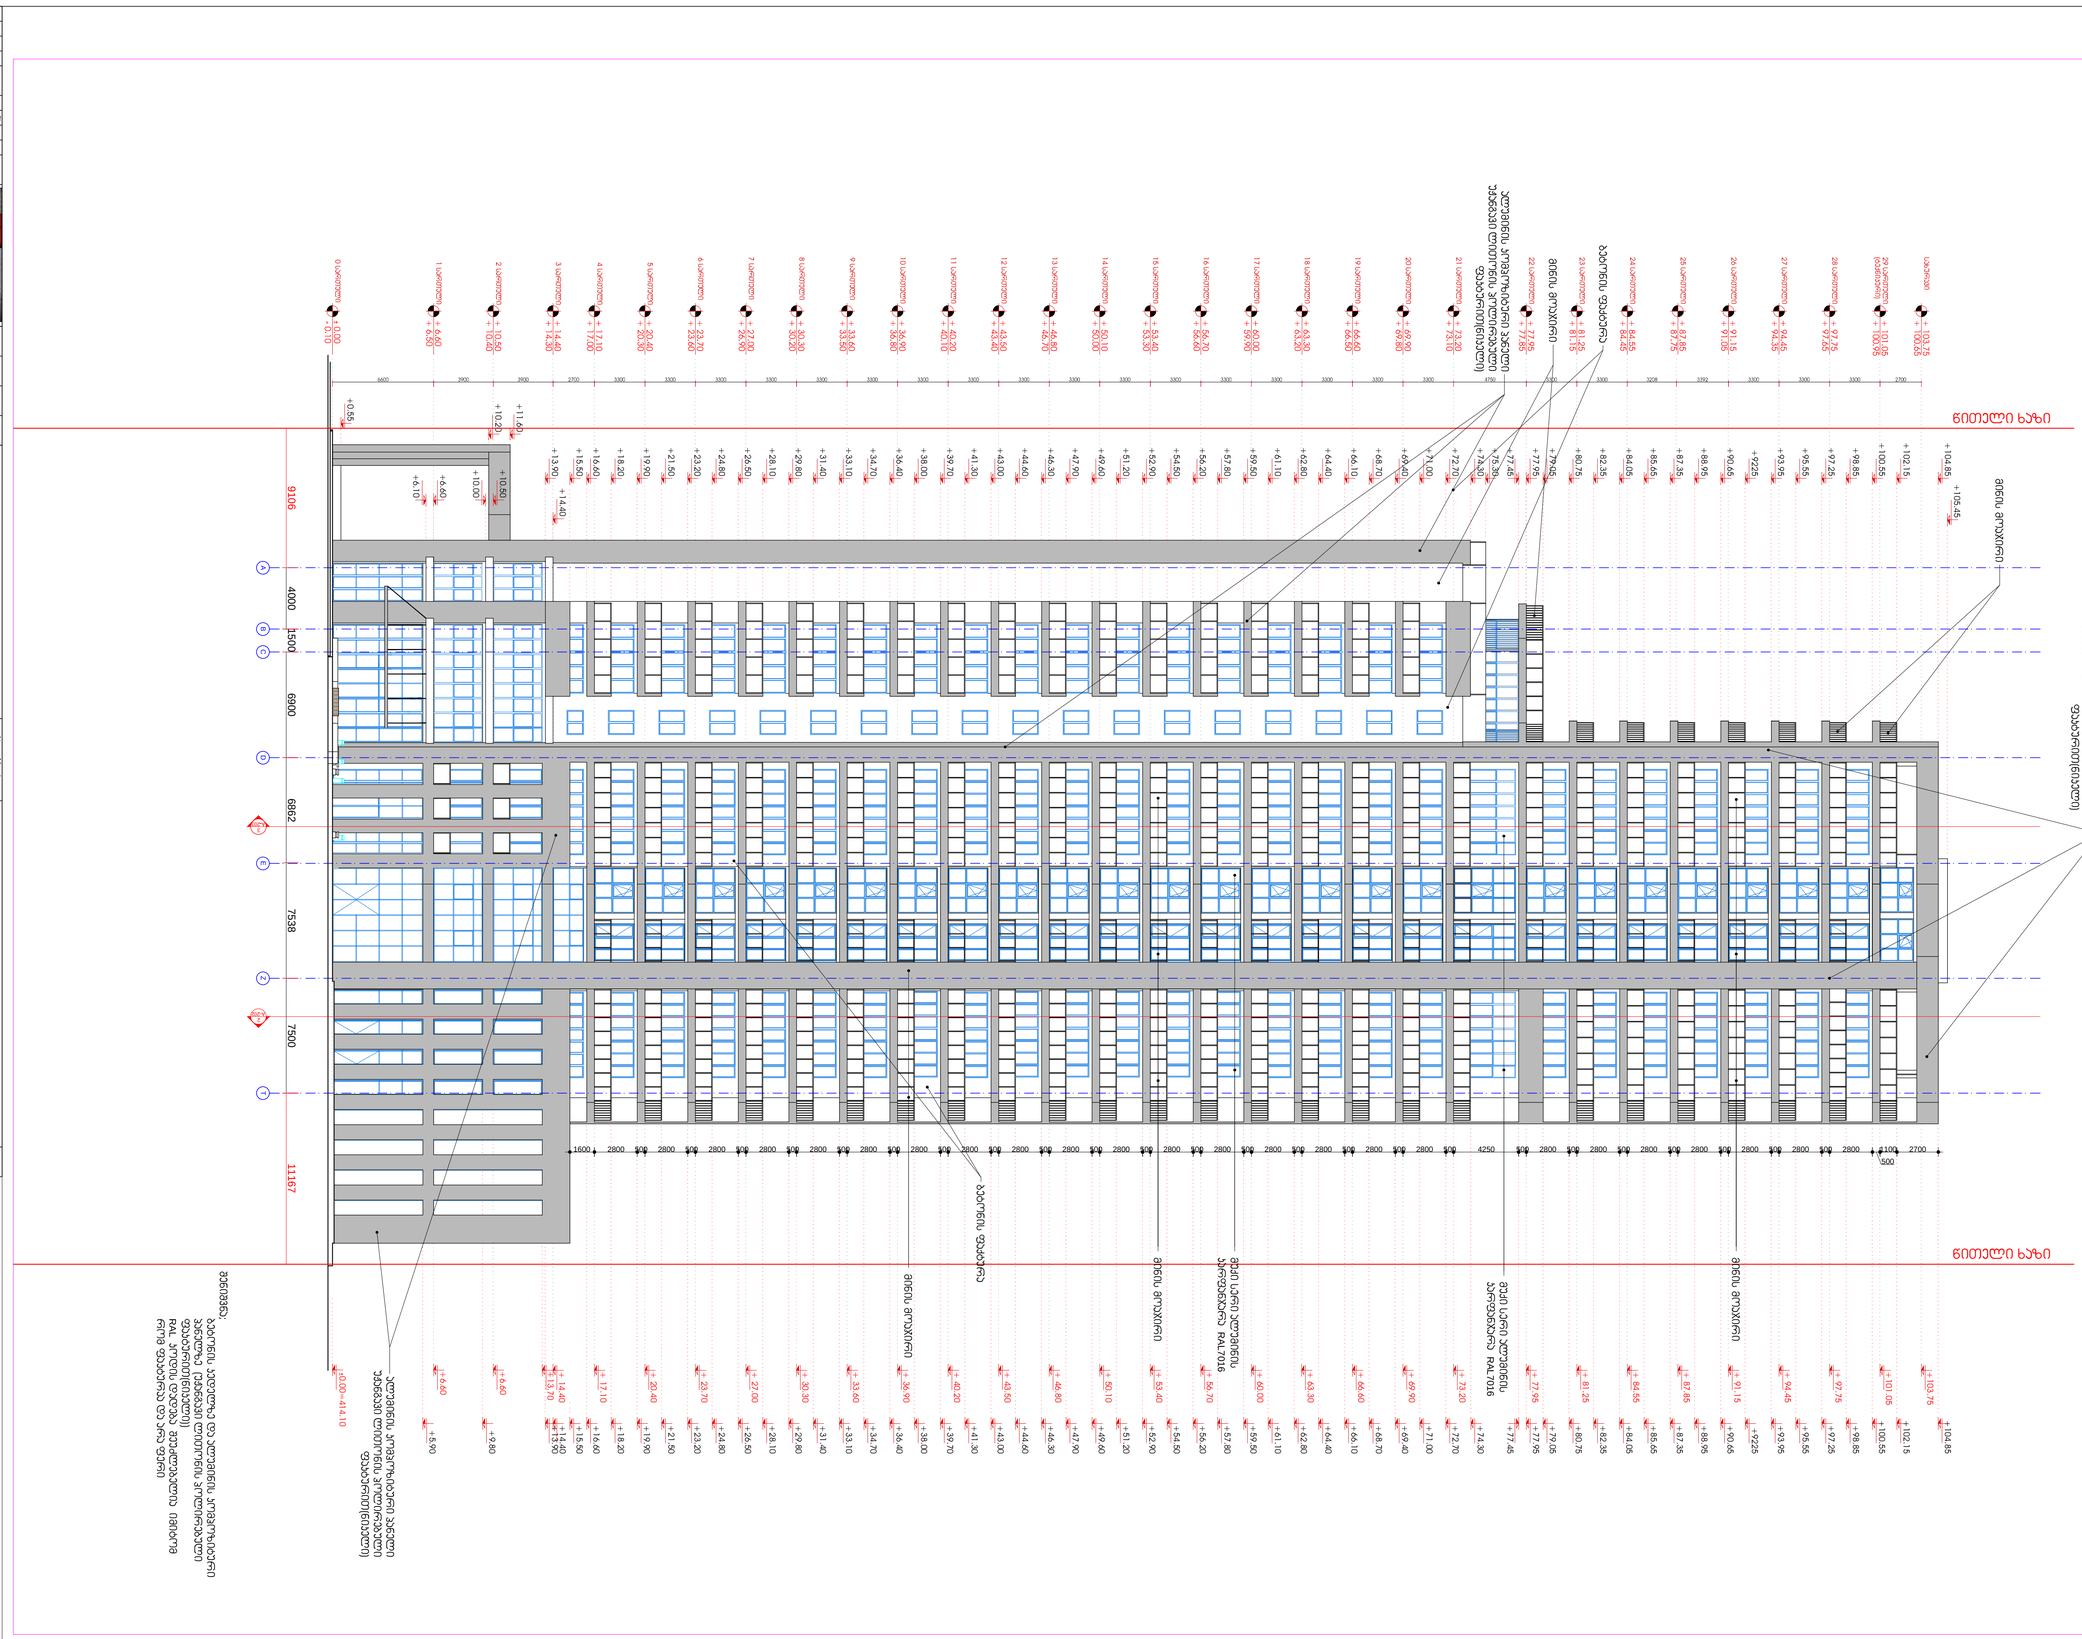

A B ჩ D E ძ თ 4000 1500 6900 6862 7538 7500 +104.85 +102.15 +100.55 +98.85 +97.25 +95.55 +93.95 +9225 +90.65 +88.95 +87.35 +85.65 +84.05 +82.35 +80.75 +79.05 +77.95 +77.45 +74.30 +72.70 +71.00 +69.40 +68.70 +66.10 +64.40 +62.80 +61.10 +59.50 +57.80 +56.20 +54.50 +52.90 +51.20 +49.60 +47.90 +46.30 +44.60 +43.00 +41.30 +39.70 +38.00 +36.40 +34.70 +33.10 +31.40 +29.80 +28.10 +26.50 +24.80 +23.20 +21.50 +19.90 +18.20 +16.60 +15.50 +103.75 +101.05 + 97.75 + 94.45 + 91.15 + 87.85 + 84.55 + 81.25 + 77.95 + 73.20 + 69.90 + 66.60 + 63.30 + 60.00 + 56.70 + 53.40 + 50.10 + 46.80 + 43.50 + 40.20 + 36.90 + 33.60 + 30.30 + 27.00 + 23.70 + 20.40 + 17.10 +14.40 +13.90 +13.70 +6.60 ო0.00=414.10 + 14.40 +9.80 +5.90 +6.60 0 სართული 4 სართული 3 სართული 2 სართული 1 სართული 29 სართული (ტექნიკური) 28 სართული 27 სართული 26 სართული 25 სართული 24 სართული 23 სართული 22 სართული 21 სართული 5 სართული სახურავი 20 სართული 19 სართული 18 სართული 17 სართული 16 სართული 15 სართული 14 სართული 13 სართული 12 სართული 11 სართული 10 სართული 9 სართული 8 სართული 7 სართული 6 სართული +104.85 +105.45 +102.15 +100.55 +98.85 +97.25 +95.55 +93.95 +9225 +90.65 +88.95 +87.35 +85.65 +84.05 +82.35 +80.75 +79.05 +77.95 +77.45 +75.30 +74.30 +72.70 +71.00 +69.40 +68.70 +66.10 +64.40 +62.80 +61.10 +59.50 +57.80 +56.20 +54.50 +52.90 +51.20 +49.60 +47.90 +46.30 +44.60 +43.00 +41.30 +39.70 +38.00 +36.40 +34.70 +33.10 +31.40 +29.80 +28.10 +26.50 +24.80 +23.20 +21.50 +19.90 +18.20 +16.60 +15.50 +13.90 +14.40 +11.60 +10.20 +0.55 +6.60 +6.10 +10.50 +10.00 11167

წითელი ხაზი

წითელი ხაზი 9106 ფასადი 1 : 200 A-თ ღერძებს შორის მუქი სერი ალუმინის კარფანჯარა მინის moajiriRAL7016 მუქი სერი ალუმინის კარფანჯარა RAL7016 მინის მოაჯირი ალუმინის კომპოზიტური პანელი უჟანგავი ლითონის პოლირებული fakturiT(ნიკელი) მინის მოაჯირი ალუმინის კომპოზიტური პანელი უჟანგავი ლითონის პოლირებული fakturiT(ნიკელი) მინის მოაჯირი ალუმინის კომპოზიტური პანელი უჟანგავი ლითონის პოლირებული fakturiT(ნიკელი) მინის მოაჯირი ბეტონის ფაქტურა ბეტონის ფაქტურა

2800 500 2800 500 2800 500 2800 500 2800 500 2800 500 2800 500 4250 500 2800 500 2800 500 2800 500 2800 500 2800 500 2800 500 2800 500 2800 500 2800 500 2800 500 2800 500 2800 500 2800 1600

500

2700 1100 2800 500 2800 500 2800 500 2800 500 შენიშვნა; ბეტონის კედელზე და ალუმინის კომპოზიტური პანელზე (უჟანგავი ლითონის პოლირებული

fakturiT(ნიკელი)) RAL კოდის დადება შეუძლებელია იმიტომ რომ fakturaa და არა ფერი

ფასადი A-თ ღერძებს შორის

არქიტექტურული ნაწილი

თარიღი ფორმატი მასშტაბი

მუშა

სტადია ფურცელი ფურცლები

შეასრულა

მთ.არქიტექტორი

დირექტორი

თანამდებობა გვარი ხელმოწერა

07.11.2017

პირობითი აღნიშვნები

1. ნახაზზე ზომები მოცემულია მილიმეტრებში

შენიშვნები:

2. მშენებლობის დროს ყველა ცვლილება
შეთანხმებული უნდა იყოს პროექტის ავტორთან

3. მშენებლობის დროს ყველა ზომა გადამოწმდეს
ადგილზე მშენებლის მიერ

Rerzis ნიშანი

Rerzis ხაზი

ჭრილის ხაზი

ჭრილის ნომერი

გიფსოფილის კედელი

ბეტონის ბლოკის კედელი

სვეტები

მონოლითური ბეტონის კედელი

კედელის მოპირკეტება

შპს"arqidea" 401986801
თბილისი, ს.ცინცაძის ქ. #26/ა
ტელ: +99599 70 80 13

დ.ელიზბარაშვილი

გ.ქევანიშვილი

ბ.ზაქარაშვული

დამკვეთი
S.p.s. "roial grouf"

ადგილმდებარეობა
ქ.თბილისი წერეთლის გამზირი #35,37,39

ნაკვეთის საკადასტრო კოდი
(01.13.06.015.014)

პროექტის დასახელება

მრავალფუნქციური კომპლექსი

A-301

A 1 1-200

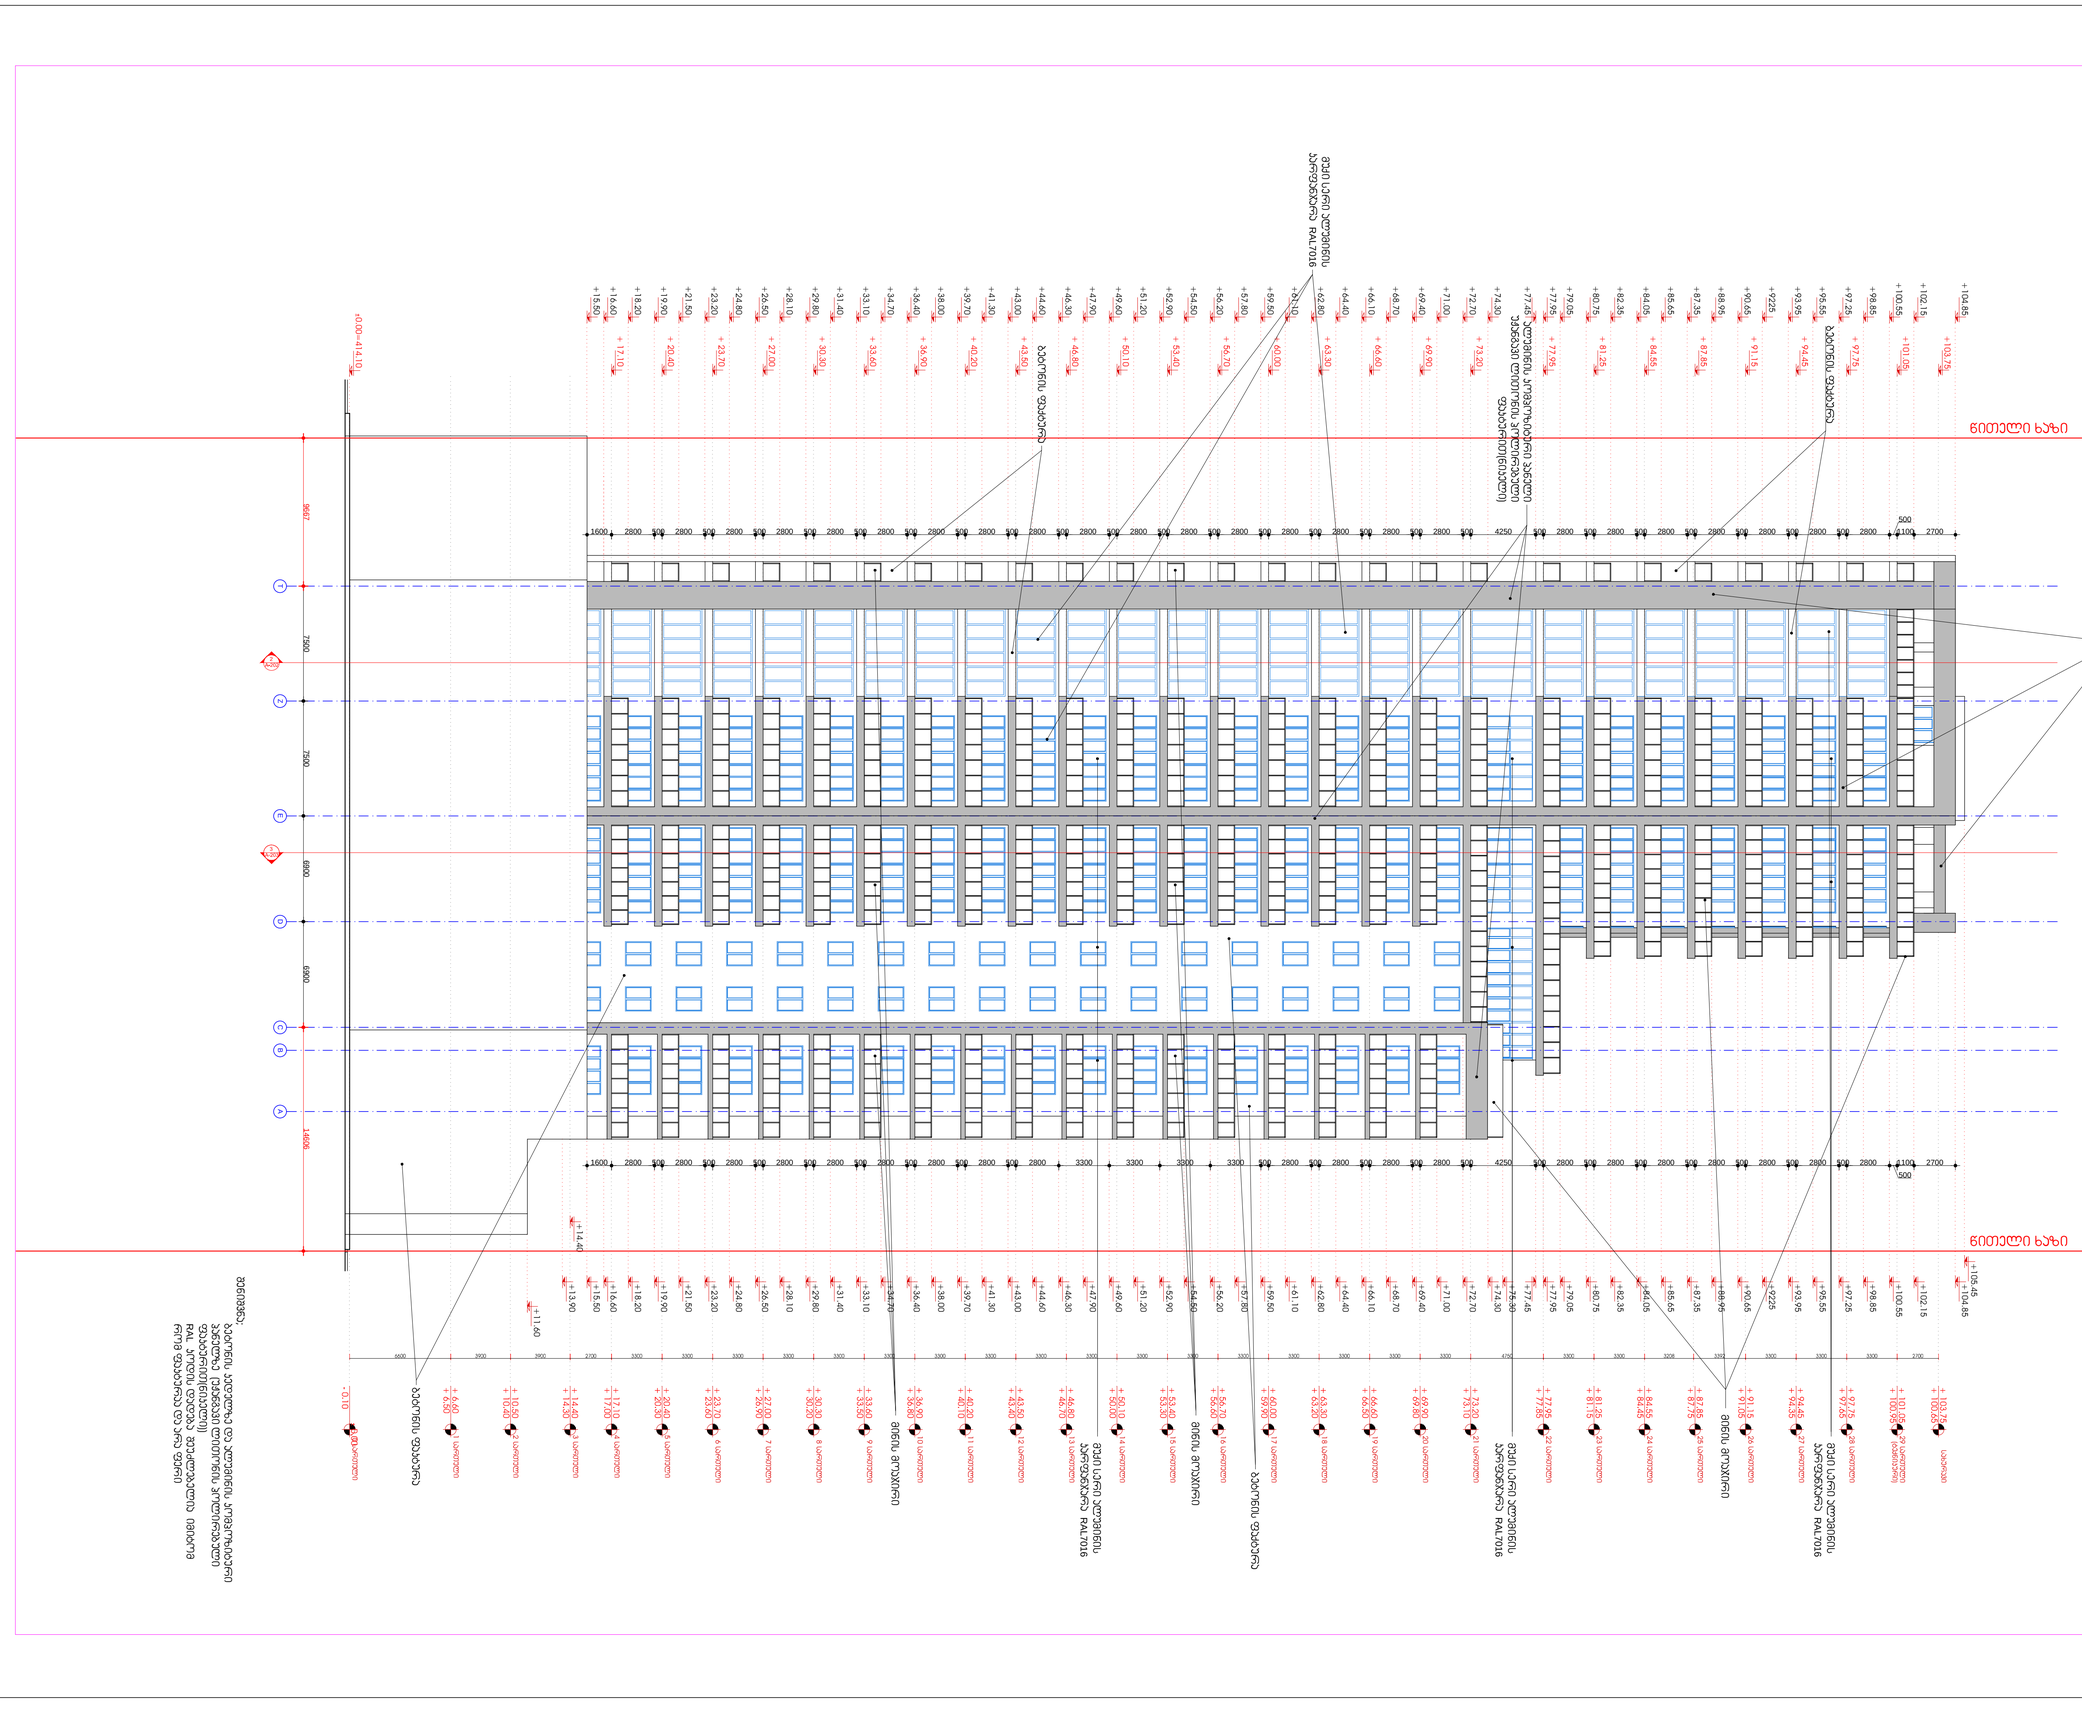

A B ჩ D E ძ თ 6900 6900 7500 7500 0 სართული 29 სართული 28 სართული 27 სართული 26 სართული 25 სართული 24 სართული 23 სართული 22 სართული 21 სართული 4 სართული 3 სართული 2 სართული 1 სართული (ტექნიკური) 20 სართული 19 სართული 18 სართული 17 სართული 16 სართული 15 სართული 14 სართული 13 სართული 12 სართული 11 სართული 10 სართული 5 სართული 9 სართული 8 სართული 7 სართული 6 სართული სახურავი +104.85 +105.45 +102.15 +100.55 +98.85 +97.25 +95.55 +93.95 +9225 +90.65 +88.95 +87.35 +85.65 +84.05 +82.35 +80.75 +79.05 +77.95 +77.45 +75.30 +74.30 +72.70 +71.00 +69.40 +68.70 +66.10 +64.40 +62.80 +61.10 +59.50 +57.80 +56.20 +54.50 +52.90 +51.20 +49.60 +47.90 +46.30 +44.60 +43.00 +41.30 +39.70 +38.00 +36.40 +34.70 +33.10 +31.40 +29.80 +28.10 +26.50 +24.80 +23.20 +21.50 +19.90 +18.20 +16.60 +15.50 +13.90 +14.40 +11.60 +104.85 +102.15 +100.55 +98.85 +97.25 +95.55 +93.95 +9225 +90.65 +88.95 +87.35 +85.65 +84.05 +82.35 +80.75 +79.05 +77.95 +77.45 +74.30 +72.70 +71.00 +69.40 +68.70 +66.10 +64.40 +62.80 +61.10 +59.50 +57.80 +56.20 +54.50 +52.90 +51.20 +49.60 +47.90 +46.30 +44.60 +43.00 +41.30 +39.70 +38.00 +36.40 +34.70 +33.10 +31.40 +29.80 +28.10 +26.50 +24.80 +23.20 +21.50 +19.90 +18.20 +16.60 +15.50 +103.75 +101.05 + 97.75 + 94.45 + 91.15 + 87.85 + 84.55 + 81.25 + 77.95 + 73.20 + 69.90 + 66.60 + 63.30 + 60.00 + 56.70 + 53.40 + 50.10 + 46.80 + 43.50 + 40.20 + 36.90 + 33.60 + 30.30 + 27.00 + 23.70 + 20.40 + 17.10

წითელი ხაზი

წითელი ხაზი 14606 9667 ფასადი 1 : 200 თ-A ღერძებს შორის ო0.00=414.10 მინის მოაჯირი მინის მოაჯირი ალუმინის კომპოზიტური პანელი უჟანგავი ლითონის პოლირებული fakturiT(ნიკელი) ალუმინის კომპოზიტური პანელი უჟანგავი ლითონის პოლირებული fakturiT(ნიკელი) მუქი სერი ალუმინის კარფანჯარა RAL7016 მუქი სერი ალუმინის კარფანჯარა RAL7016 მუქი სერი ალუმინის კარფანჯარა RAL7016 ბეტონის ფაქტურა ბეტონის ფაქტურა ბეტონის ფაქტურა ბეტონის faktura მუქი სერი ალუმინის კარფანჯარა RAL7016 მინის მოაჯირი

2800 500 2800 500 2800 500 2800 500 2800 500 2800 500 2800 500 4250 500 2800 500 2800 500 2800 500 2800 500 2800 500 2800 500 2800 500 2800 500 2800 500 2800 500 2800 500 2800 500 2800 1600

500

2700 1100

2800 500 2800 500 2800 500 2800 500 2800 500 2800 500 2800 500 4250 500 2800 500 2800 500 2800 500 2800 500 3300 3300 3300 3300 2800 500 2800 500 2800 500 2800 500 2800 500 2800 500 2800 500 2800 500 2800 1600

500

2700 1100

2800 500 2800 500 2800 500 2800 500 შენიშვნა; ბეტონის კედელზე და ალუმინის კომპოზიტური პანელზე (უჟანგავი ლითონის პოლირებული

fakturiT(ნიკელი)) RAL კოდის დადება შეუძლებელია იმიტომ რომ fakturaa და არა ფერი

ფასადი თ-A ღერძებს შორის

არქიტექტურული ნაწილი

თარიღი ფორმატი მასშტაბი

მუშა

სტადია ფურცელი ფურცლები

შეასრულა

მთ.არქიტექტორი

დირექტორი

თანამდებობა გვარი ხელმოწერა

07.11.2017

პირობითი აღნიშვნები

1. ნახაზზე ზომები მოცემულია მილიმეტრებში

შენიშვნები:

2. მშენებლობის დროს ყველა ცვლილება
შეთანხმებული უნდა იყოს პროექტის ავტორთან

3. მშენებლობის დროს ყველა ზომა გადამოწმდეს
ადგილზე მშენებლის მიერ

Rerzis ნიშანი

Rerzis ხაზი

ჭრილის ხაზი

ჭრილის ნომერი

გიფსოფილის კედელი

ბეტონის ბლოკის კედელი

სვეტები

მონოლითური ბეტონის კედელი

კედელის მოპირკეტება

შპს"arqidea" 401986801
თბილისი, ს.ცინცაძის ქ. #26/ა
ტელ: +99599 70 80 13

დ.ელიზბარაშვილი

გ.ქევანიშვილი

ბ.ზაქარაშვული

დამკვეთი
S.p.s. "roial grouf"

ადგილმდებარეობა
ქ.თბილისი წერეთლის გამზირი #35,37,39

ნაკვეთის საკადასტრო კოდი
(01.13.06.015.014)

პროექტის დასახელება

მრავალფუნქციური კომპლექსი

A-302

A 1 1-200

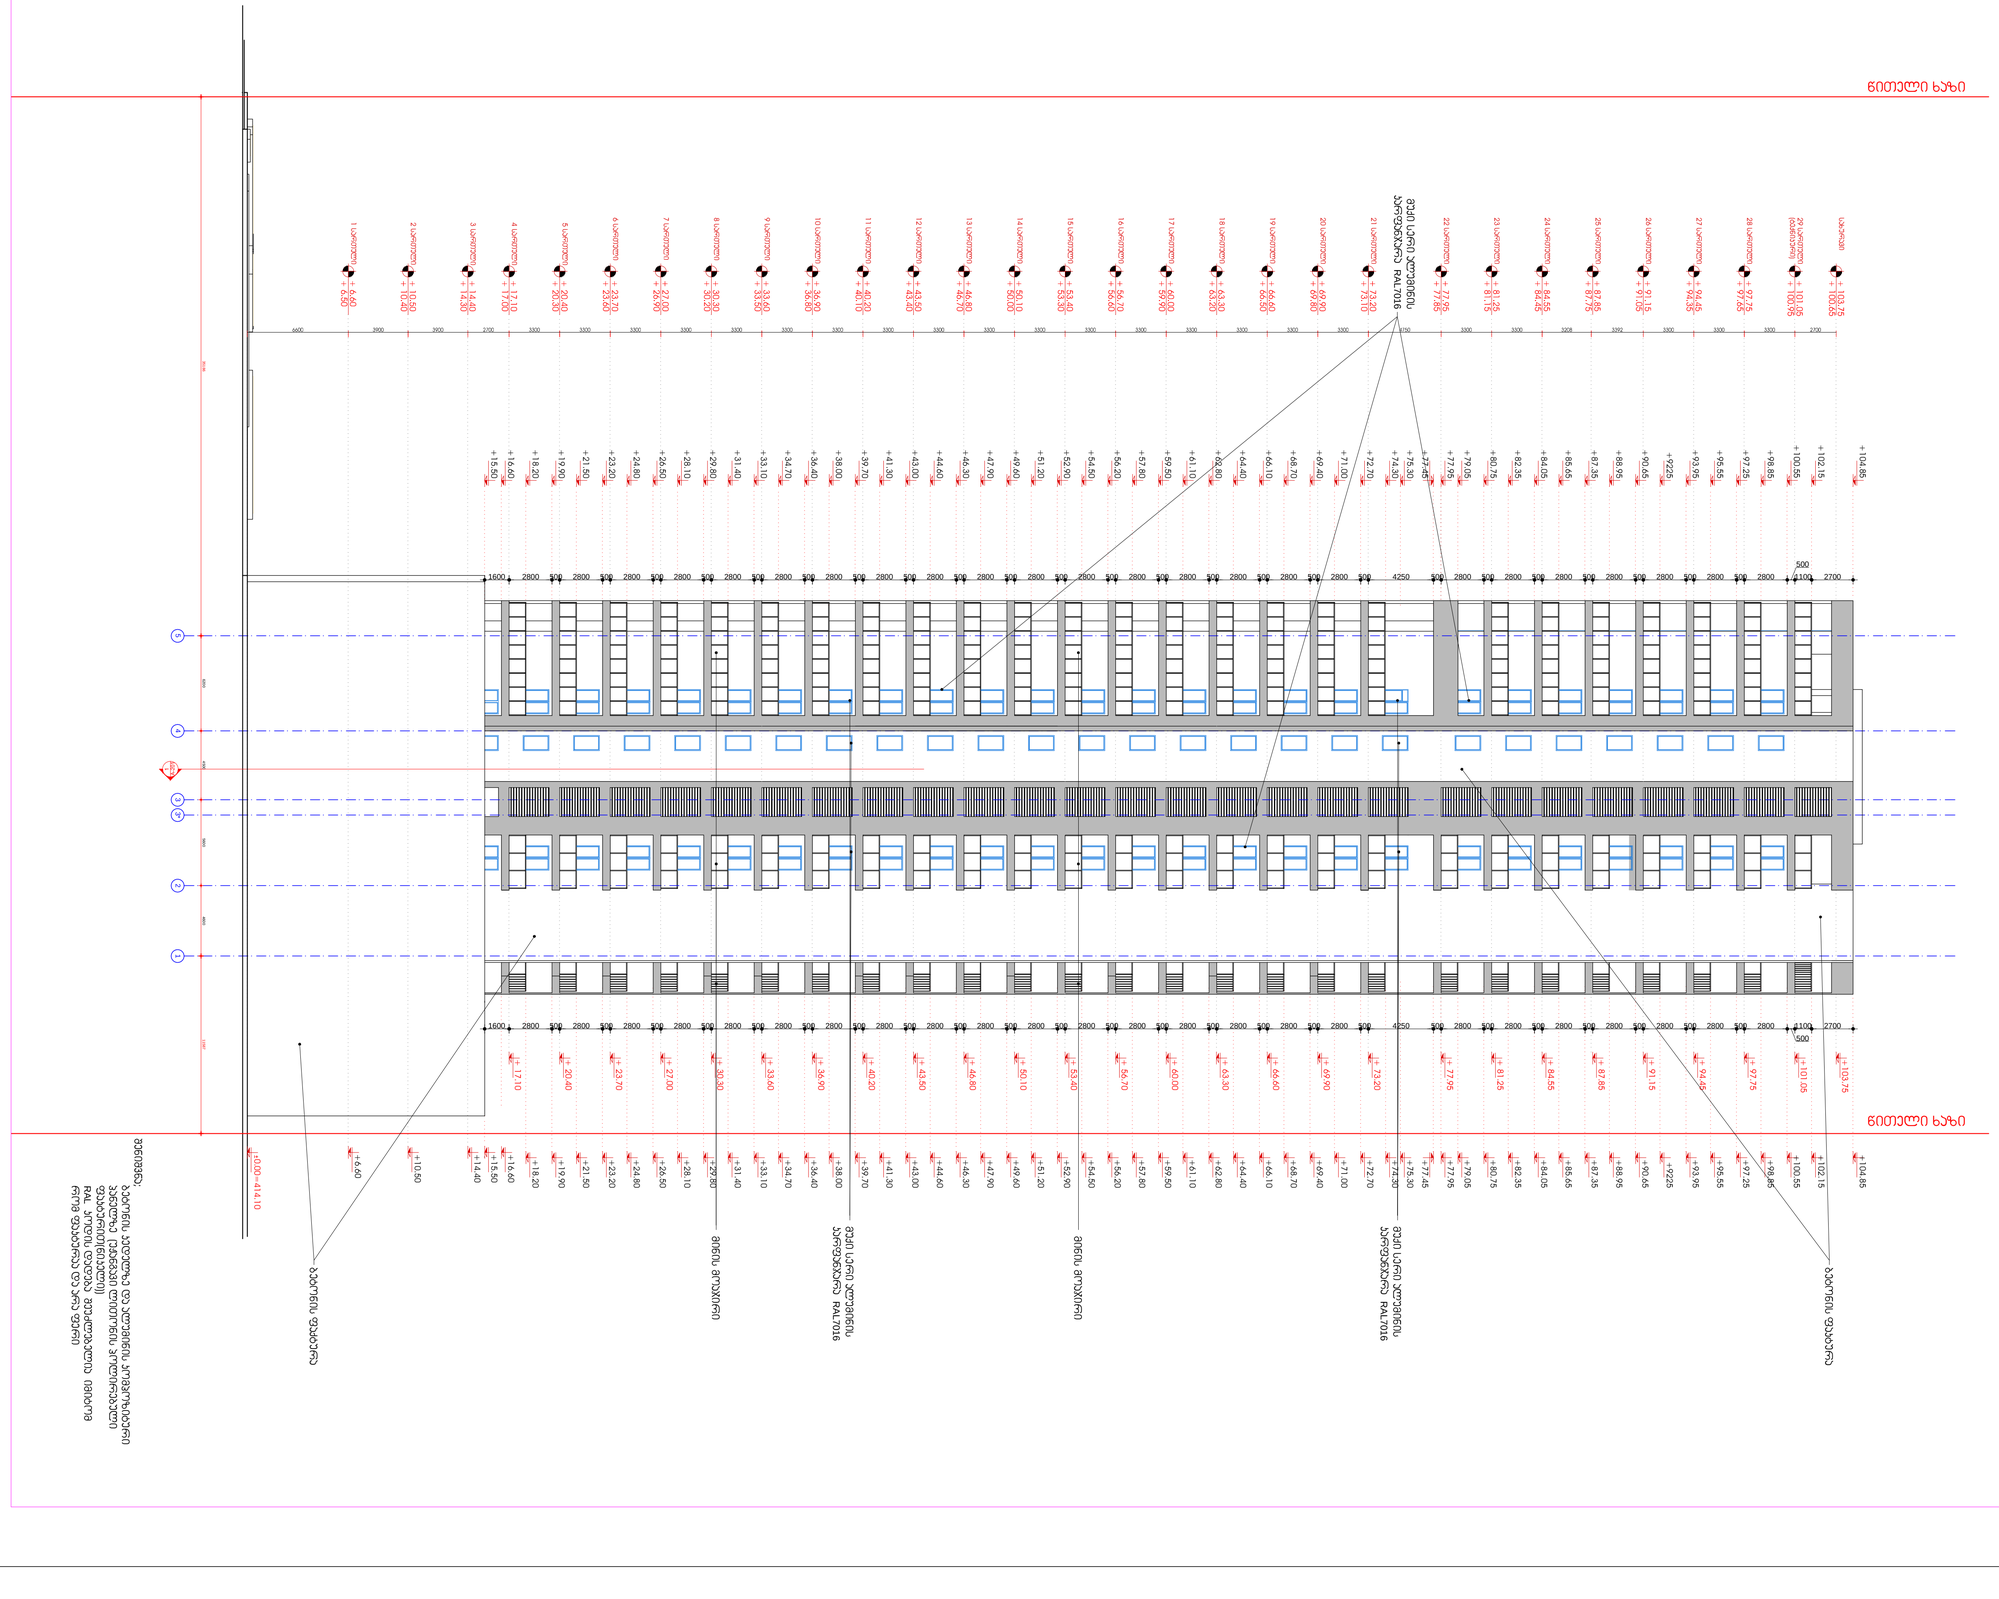

1 2 3 4 5 3* 4600 5600 4500 6200 4 სართული 3 სართული 2 სართული 1 სართული 29 სართული (ტექნიკური) 28 სართული 27 სართული 26 სართული 25 სართული 24 სართული 23 სართული 22 სართული 21 სართული 5 სართული სახურავი 20 სართული 19 სართული 18 სართული 17 სართული 16 სართული 15 სართული 14 სართული 13 სართული 12 სართული 11 სართული 10 სართული 9 სართული 8 სართული 7 სართული 6 სართული +104.85 +102.15 +100.55 +98.85 +97.25 +95.55 +93.95 +9225 +90.65 +88.95 +87.35 +85.65 +84.05 +82.35 +80.75 +79.05 +77.95 +77.45 +75.30 +74.30 +72.70 +71.00 +69.40 +68.70 +66.10 +64.40 +62.80 +61.10 +59.50 +57.80 +56.20 +54.50 +52.90 +51.20 +49.60 +47.90 +46.30 +44.60 +43.00 +41.30 +39.70 +38.00 +36.40 +34.70 +33.10 +31.40 +29.80 +28.10 +26.50 +24.80 +23.20 +21.50 +19.90 +18.20 +16.60 +15.50 +10.50 +6.60 +103.75 +101.05 + 97.75 + 94.45 + 91.15 + 87.85 + 84.55 + 81.25 + 77.95 + 73.20 + 69.90 + 66.60 + 63.30 + 60.00 + 56.70 + 53.40 + 50.10 + 46.80 + 43.50 + 40.20 + 36.90 + 33.60 + 30.30 + 27.00 + 23.70 + 20.40 + 17.10 +14.40 +104.85 +102.15 +100.55 +98.85 +97.25 +95.55 +93.95 +9225 +90.65 +88.95 +87.35 +85.65 +84.05 +82.35 +80.75 +79.05 +77.95 +77.45 +75.30 +74.30 +72.70 +71.00 +69.40 +68.70 +66.10 +64.40 +62.80 +61.10 +59.50 +57.80 +56.20 +54.50 +52.90 +51.20 +49.60 +47.90 +46.30 +44.60 +43.00 +41.30 +39.70 +38.00 +36.40 +34.70 +33.10 +31.40 +29.80 +28.10 +26.50 +24.80 +23.20 +21.50 +19.90 +18.20 +16.60 +15.50

წითელი ხაზი

წითელი ხაზი 11587 35186 ფასადი 1 : 200 5-1 ღერძებს შორის

ო0.00=414.10 ბეტონის faktura ბეტონის ფაქტურა მუქი სერი ალუმინის კარფანჯარა RAL7016 მინის მოაჯირი მინის მოაჯირი მუქი სერი ალუმინის კარფანჯარა RAL7016 მუქი სერი ალუმინის კარფანჯარა RAL7016

2800 500 2800 500 2800 500 2800 500 2800 500 2800 500 2800 500 4250 500 2800 500 2800 500 2800 500 2800 500 2800 500 2800 500 2800 500 2800 500 2800 500 2800 500 2800 500 2800 500 2800 1600

500

2700 1100

2800 500 2800 500 2800 500 2800 500 2800 500 2800 500 2800 500 4250 500 2800 500 2800 500 2800 500 2800 500 2800 500 2800 500 2800 500 2800 500 2800 500 2800 500 2800 500 2800 500 2800 1600

500

2700 1100

2800 500 2800 500 2800 500 2800 500

2800 500 2800 500 2800 500 2800 500 შენიშვნა; ბეტონის კედელზე და ალუმინის კომპოზიტური პანელზე (უჟანგავი ლითონის პოლირებული

fakturiT(ნიკელი)) RAL კოდის დადება შეუძლებელია იმიტომ რომ fakturaa და არა ფერი

ფასადი 5-1 ღერძებს შორის

არქიტექტურული ნაწილი

თარიღი ფორმატი მასშტაბი

მუშა

სტადია ფურცელი ფურცლები

შეასრულა

მთ.არქიტექტორი

დირექტორი

თანამდებობა გვარი ხელმოწერა

07.11.2017

პირობითი აღნიშვნები

1. ნახაზზე ზომები მოცემულია მილიმეტრებში

შენიშვნები:

2. მშენებლობის დროს ყველა ცვლილება
შეთანხმებული უნდა იყოს პროექტის ავტორთან

3. მშენებლობის დროს ყველა ზომა გადამოწმდეს
ადგილზე მშენებლის მიერ

Rerzis ნიშანი

Rerzis ხაზი

ჭრილის ხაზი

ჭრილის ნომერი

გიფსოფილის კედელი

ბეტონის ბლოკის კედელი

სვეტები

მონოლითური ბეტონის კედელი

კედელის მოპირკეტება

შპს"arqidea" 401986801
თბილისი, ს.ცინცაძის ქ. #26/ა
ტელ: +99599 70 80 13

დ.ელიზბარაშვილი

გ.ქევანიშვილი

ბ.ზაქარაშვული

დამკვეთი
S.p.s. "roial grouf"

ადგილმდებარეობა
ქ.თბილისი წერეთლის გამზირი #35,37,39

ნაკვეთის საკადასტრო კოდი
(01.13.06.015.014)

პროექტის დასახელება

მრავალფუნქციური კომპლექსი

A-303

A 1 1-200

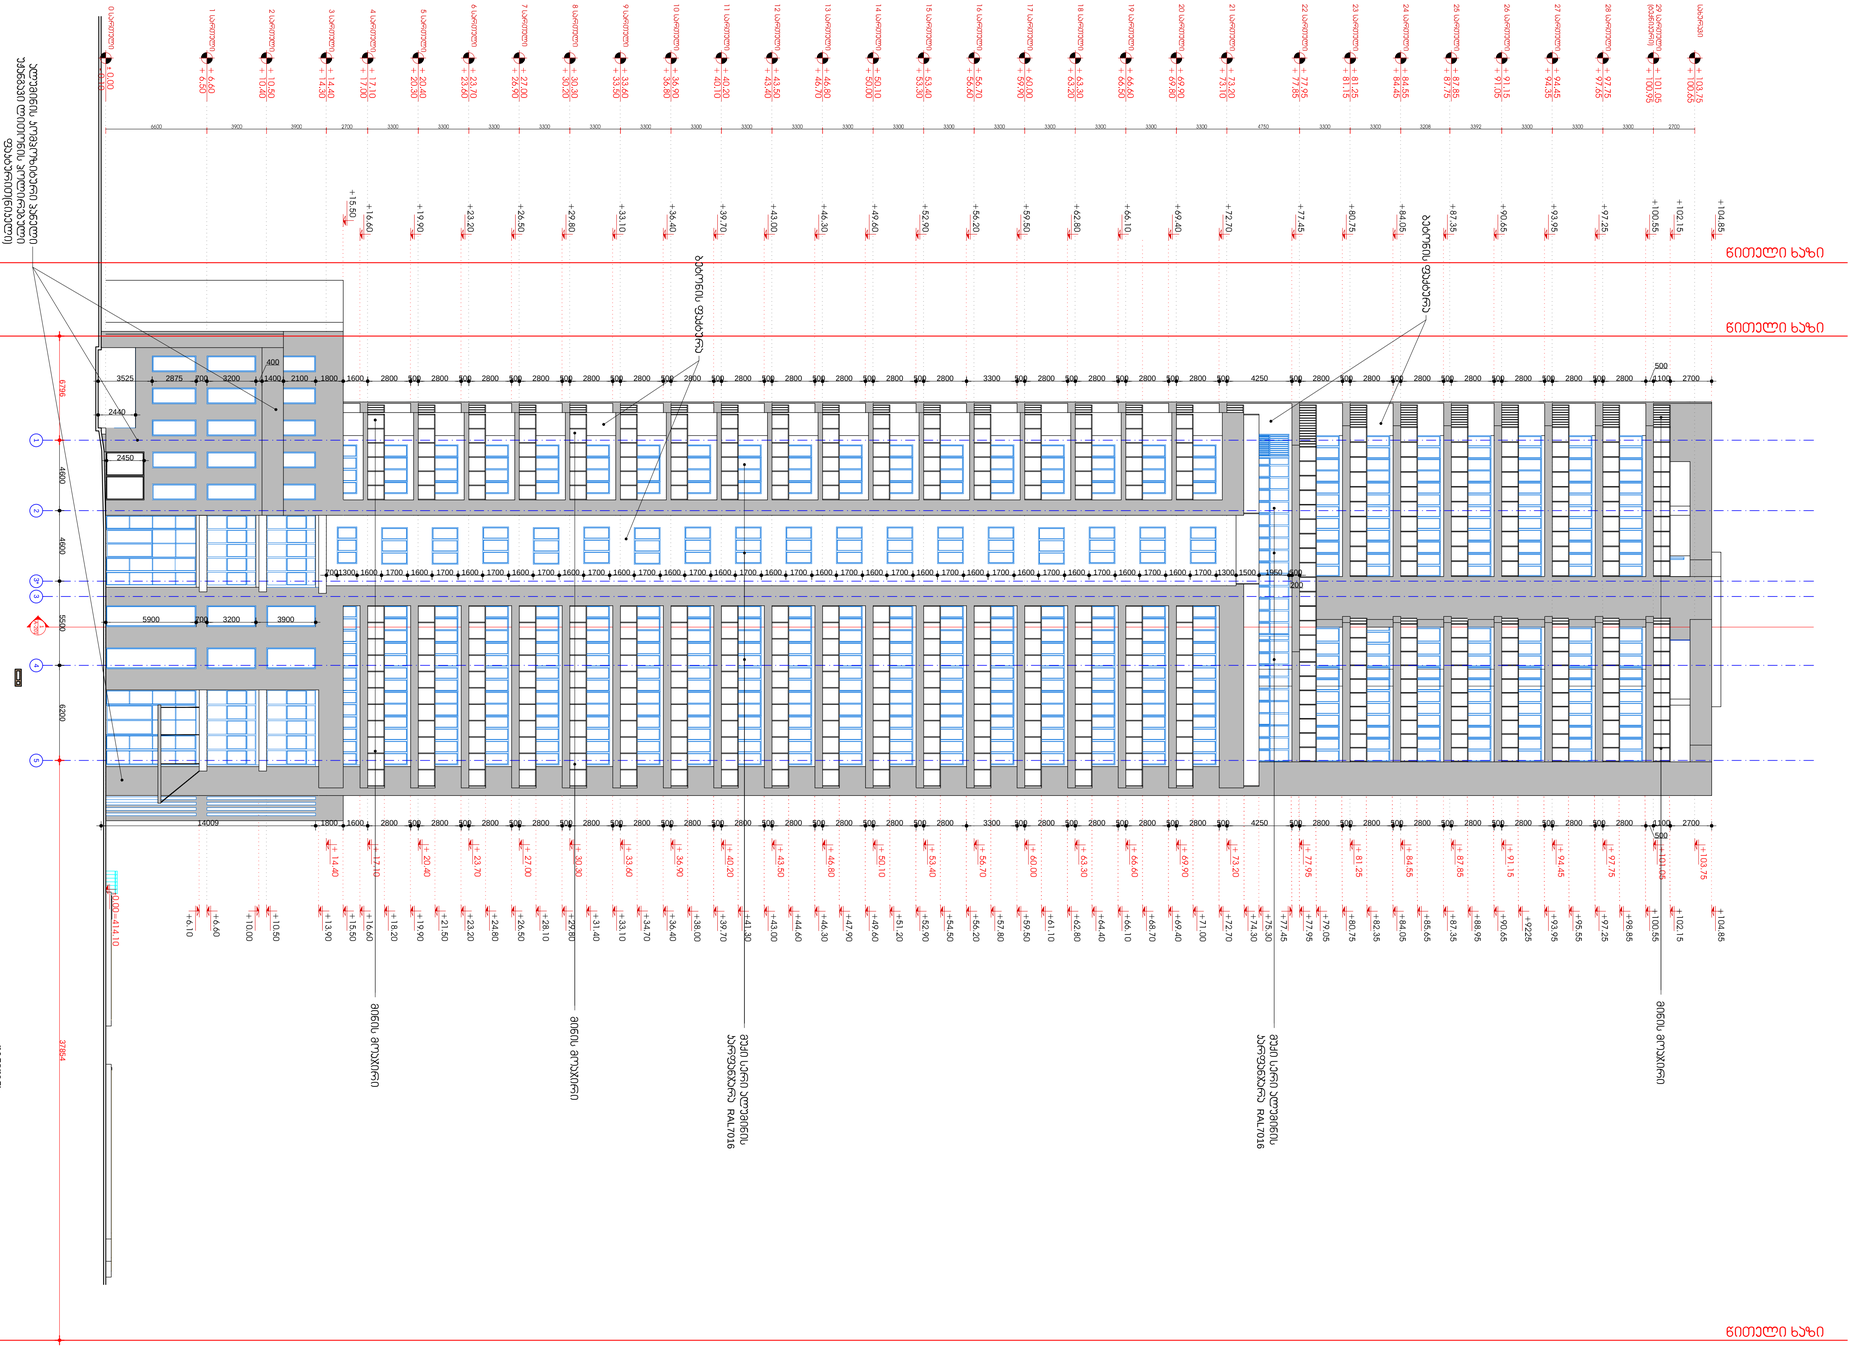

1 2 3 4 5 3* +36.40 +34.70 +33.10 +31.40 +29.80 +28.10 +26.50 +24.80 +23.20 +21.50 +19.90 +18.20 +16.60 +15.50 +13.90 +10.50 +10.00 +6.60 +6.10 + 36.90 + 33.60 + 30.30 + 27.00 + 23.70 + 20.40 + 17.10 + 14.40 +104.85 +102.15 +100.55 +98.85 +97.25 +95.55 +93.95 +9225 +90.65 +88.95 +87.35 +85.65 +84.05 +82.35 +80.75 +79.05 +77.95 +77.45 +75.30 +74.30 +72.70 +71.00 +69.40 +68.70 +66.10 +64.40 +62.80 +61.10 +59.50 +57.80 +56.20 +54.50 +52.90 +51.20 +49.60 +47.90 +46.30 +44.60 +43.00 +41.30 +39.70 +38.00 +103.75 +101.05 + 97.75 + 94.45 + 91.15 + 87.85 + 84.55 + 81.25 + 77.95 + 73.20 + 69.90 + 66.60 + 63.30 + 60.00 + 56.70 + 53.40 + 50.10 + 46.80 + 43.50 + 40.20 4600 4600 5500 6200 A-201 1 0 სართული 4 სართული 3 სართული 2 სართული 1 სართული 29 სართული (ტექნიკური) 28 სართული 27 სართული 26 სართული 25 სართული 24 სართული 23 სართული 22 სართული 21 სართული 5 სართული სახურავი 20 სართული 19 სართული 18 სართული 17 სართული 16 სართული 15 სართული 14 სართული 13 სართული 12 სართული 11 სართული 10 სართული 9 სართული 8 სართული 7 სართული 6 სართული +15.50 +104.85 +102.15 +100.55 +97.25 +93.95 +90.65 +87.35 +84.05 +80.75 +77.45 +72.70 +69.40 +66.10 +62.80 +59.50 +56.20 +52.90 +49.60 +46.30 +43.00 +39.70 +36.40 +33.10 +29.80 +26.50 +23.20 +19.90 +16.60

წითელი ხაზი

წითელი ხაზი

წითელი ხაზი 6796 37854 ფასადი 1 : 200 1-5 ღერძებს შორის

ო0.00=414.10 მუქი სერი ალუმინის კარფანჯარა RAL7016 მუქი სერი ალუმინის კარფანჯარა RAL7016 ალუმინის კომპოზიტური პანელი უჟანგავი ლითონის პოლირებული fakturiT(ნიკელი)

2450

3200 700 2875 3525

400

1800 2100 1400

3900 3200 700 5900 მინის მოაჯირი მინის მოაჯირი მინის მოაჯირი ბეტონის ფაქტურა ბეტონის ფაქტურა

2800 500 2800 500 2800 500 2800 500 2800 500 2800 500 2800 500 4250 500 2800 500 2800 500 2800 500 2800 500 3300 500 2800 500 2800 500 2800 500 2800 500 2800 500 2800 500 2800 500 2800 1600

500

2700 1100 2800 500 2800 500 2800 500 2800

2800 500 2800 500 2800 500 2800 500 2800 500 2800 500 2800 500 4250 500 2800 500 2800 500 2800 500 2800 500 3300 500 2800 500 2800 500 2800 500 2800 500 2800 500 2800 500 2800 500 2800 1600

500

2700 1100 2800 500 2800 500 2800 500 2800 1800 14009

1950 1500 1300 1700 1600 1700 1600 1700 1600 1700 1600 1700 1600 1700 1600 1700 1600 1700 1600 1700 1600 1700 1600 1700 1600 1700 1600 1700 1600 1700 1600 1700 1600 1700 1600 1700 1600 1300 700

200

500

2440 შენიშვნა; ბეტონის კედელზე და ალუმინის კომპოზიტური პანელზე (უჟანგავი ლითონის პოლირებული

fakturiT(ნიკელი)) RAL კოდის დადება შეუძლებელია იმიტომ რომ fakturaa და არა ფერი

ფასადი 1-5 ღერძებს შორის

არქიტექტურული ნაწილი

თარიღი ფორმატი მასშტაბი

მუშა

სტადია ფურცელი ფურცლები

შეასრულა

მთ.არქიტექტორი

დირექტორი

თანამდებობა გვარი ხელმოწერა

07.11.2017

პირობითი აღნიშვნები

1. ნახაზზე ზომები მოცემულია მილიმეტრებში

შენიშვნები:

2. მშენებლობის დროს ყველა ცვლილება
შეთანხმებული უნდა იყოს პროექტის ავტორთან

3. მშენებლობის დროს ყველა ზომა გადამოწმდეს
ადგილზე მშენებლის მიერ

Rerzis ნიშანი

Rerzis ხაზი

ჭრილის ხაზი

ჭრილის ნომერი

გიფსოფილის კედელი

ბეტონის ბლოკის კედელი

სვეტები

მონოლითური ბეტონის კედელი

კედელის მოპირკეტება

შპს"arqidea" 401986801
თბილისი, ს.ცინცაძის ქ. #26/ა
ტელ: +99599 70 80 13

დ.ელიზბარაშვილი

გ.ქევანიშვილი

ბ.ზაქარაშვული

დამკვეთი
S.p.s. "roial grouf"

ადგილმდებარეობა
ქ.თბილისი წერეთლის გამზირი #35,37,39

ნაკვეთის საკადასტრო კოდი
(01.13.06.015.014)

პროექტის დასახელება

მრავალფუნქციური კომპლექსი

A-304

A 1 1-200