ფასადი ღერძებში "1-6"
მ. 1:100



ხელშეკრულება №

პირობითი აღნიშვნები

- ღერძის ხაზი
- საკადასტრო საზღვარი
- ბორდის ხაზი
- ასფალტის კიდული
- ბალიტისებული ბეტონის კიდული-ბეტონი
- ბასთუმა-კონდიციონერის ასფალტი
- მისაყვანი სველი ბეტონი
- მისაწყობი მასალის მისაყვანი ხაზები
- LG-2 — რკალისებრიობის ჯგუფი (ლეკალებით)
- ტ.ტ. 2 — რკალისებრიობის რკინებიობა
- ბ. №6 42.2 — საერთო წარმი
- 38.2 4.0 — საანაზღაურო წარმი
- წარმიება ფილა კონტურის გასწვრივ №
- ღია ფილა
- კედლის ცენტრალიზებულია (პროექციით)
- კედლის ცენტრალიზებულია (პროექციით)
- სარკინანი
- საცხრილებელი რკალისებრია
- ბორდი
- მწვანე საფარი
- ცხაურა ტიპის მოპირკეთება (ასანთული)
- სტრუქტურული ზედაპირის ნიშნული
- ჩაღრმავების აღნიშვნა

შენიშვნა

1. შენობის მოცულობითი კონფიგურაცია, ფასადების ჩარჩოებია და კომპოზიციაა შეთანხმებულია შენობის მასალების და ფერადოვნების შესახებ საკითხებზე.
2. კორპუსები ნაწილები ერთეული კონსტრუქციაა შეთანხმება შეთანხმების შეთანხმებაზე.
3. შენობის ბაიც და შენი კომის სანიტარიების ჩარჩოებია შეთანხმება შეთანხმებაზე.
4. მოხარისხების კარია და სხვა ლეიზების მოხარისხ შეთანხმების მიმართულებაა და ინსტრუქციაა შეთანხმება ტიპის სასურველია. შესაბამისად შეთანხმება შეთანხმების ნიშნის.
5. ლეიზების შესაბამისი მასალისებული ზომების და კონსტრუქციაა შეთანხმება შეთანხმებაზე.

ზემოთ მოცემული შეთანხმება და მასთან დაკავშირებული არ აისახება შენობის ძირითად მასალისებაზე და პროექტის ავტორ მასთან დაკავშირებით საქონლის.

FLEX ARCHITECTURE

შპს. "ფლექსის არქიტექტურა"		
თანამდებობა	სახელი	ხელმოწერა
დირექტორი	ი. გახუასვილი	
პროექტის ავტორი	ი. გახუასვილი	

დასახელება: ობიექტი გეზიფიცირებული

პროექტის სახელწოდება:
მრავალბინიანი საცხოვრებელი სახლი

მისამართი:
ქ.თბილისი სოფ. დიღომი ნაკ: 01.72.14.040.670

მასშტაბი	თარიღი	ნახაზის დასახელება
1:100		ფასადი ღერძებში "1-6"

სტადია	შეცვლილი	შეცვლები
არქ. ნაწილი		

ფასადი ღერძებში "6-1"
მ. 1:100



ხელშეკრულება №

პირობითი აღნიშვნები

- ღერძის ხაზი
- საკადასტრო საზღვარი
- ბორდის ხაზი
- ბეტონის კედელი
- ალმილიფანებული ბეტონის კედელი-ბლოკი
- ბათუმის კონდიციონერის კიბელი
- მისაწვდომი სველა წერტ
- მასასვლელად მისარებელი მანძილი
- Ц6-2 — ფასადმებურების ჯგუფი (ფერითურით)
- Ф.Ф. 2 — ფასადმებურების რაოდენობა
- ბ. NN5 42.2 — სანიტარ წასაში
- 38.2 4.0 — სანაფრეთის წასაში
- წასაშლელი შენა კონტურის ბლოკი №
- ღიობი შეღებვა
- კედლის ცენტრალიზაცია (ტიპობათიანი)
- კედლის ცენტრალიზაცია (ტიპობათიანი)
- საძირკვლი
- საცხოვრებელი ფასადმებურება
- ბორდი
- ფრჩხილი სახსარი
- ცხაურა ტიპის მოპირკეთება (ბასტრული)
- სტრუქტურული ზემოპირის ნიშნული
- მონოლითური აღნიშვნა

შენიშვნა

1. შენობის მოცულობითი კონფიგურაცია, არქიტექტურა და კონსტრუქციული შენობანები შენობის ბასაობებში და მიმართულებით შენობის ბასაობებში და მიმართულებით პროექტირებული მონოლითური სამშენებლო
2. პროექტით გათვალისწინებული ტიპიური კონსტრუქციული შენობანები შენობანები
3. შენობის ბაზა და შენი კედლის სამშენებლოს ტიპიური შენობანები შენობანები
4. შენობანები ქარისა და სხვა ტიპიური მოქმედი ნაწილები, მიმართულება და ტიპიური შენობანები ფარის სხვებისა, შენობანები შენობანები პროექტირებული სამუშაოები სანამ
5. ტიპიური შენობის ბასაობები ნაწილი და კონსტრუქციის შენობანები შენობანები

ზემოთ მოცემული ცვლილება შენობანები და სხვა ცვლილებები არ არსებობა შენობის ტიპიური ბასაობების და მიმართულებით თან არ ბასრულდება კონსტრუქციის სამუშაოები

FLEX ARCHITECTURE

შპს. "ფლექს არქიტექტურა"		
თანამდებობა	გვარი	ხელმოწერა
ხელმძღვანელი	ი. გაზიაშვილი	
პროექტის ავტორი	ი. გაზიაშვილი	

დამკვეთი: ირაკლი ჭუხუნელიძე

პროექტის სახელწოდება:
მრავალბინიანი საცხოვრებელი სახლი

მისამართი:
ქ.თბილისი სოფ. ღიღომი ნაკვ: 01.72.14.040.670

მასშტაბი	თარიღი	ნახაზის დასახელება
1:100		ფასადი ღერძებში "6-1"

სტადია	ფურცელი	ფურცლები
არქ. ნაწილი		

ფასადი ღერძებში "ა-გ"
მ. 1:100



ხელშეკრულება №

პირობითი აღნიშვნები

- ღერძის ხაზი
- საკვლახტარო ხაზოვანი
- ბორცის ხაზი
- ბეტონის კედელი
- საკონსტრუქციო ბეტონის კედელი-სვეტი
- ბასალტა-კონდენციონის პრიზმა
- მისაყრელი ხვრელ ბეტონ
- მასასრულებელი მისაბრუნი მასალი
- სვ-2 — შპაკლისშრეობის ჯამური (ძმენტით)
- ფ.ფ. 2 — შპაკლისშრეობის ფაქტობრივად
- ბ. №6 | 42.2 — საბეტონ ფასი
- 38.2 | 4.0 — საბაზისო ფასი
- შპაკლის შიდა კონტურის ბინის №
- ღია ფილა
- კედლის ცვლილებები (პროექტით)
- კედლის ცვლილებები (რეალური)
- საღობეები
- საფეხურებიანი შპაკლისშრეობა
- ბოძები
- მწვანე სანაო
- ფასადის ტიპის მოპირკეთება (ასანთელი)
- სტრუქტურული ზედაპირის ნიმუში
- ჩარიდების აღნიშვნა

შენიშვნა

1. შენობის მონოლითურად კონტრასანის, ფილებისა და ოთახების ფასადის ელემენტების შესრულება შენობის ტექნიკური პასპორტის და შესაბამისი პროექტის მოთხოვნების გათვალისწინებით.
2. კონსტრუქციული ელემენტების ტიპობრივი შესრულება შესაბამისი პროექტით.
3. შენობის ბაღე და შიდა ეზოს სანიტარული ტექნიკური შესრულება შესაბამისად.
4. შენობის ფასადის ტიპობრივი ელემენტების შესრულება შესაბამისი პროექტით და ტექნიკური შესრულება ტექნიკური სპეციფიკაციით შესაბამისად.
5. ფასადის ბალკონის ბალუსტრადი ტიპობრივი შესრულება შესაბამისად.

ზემოთ მოცემული ზომა, შენიშვნა და მასზე დამოკიდებული არ არსებობა შენობის ტექნიკური ბალუსტრადის და შესაბამისი ეზოს არ გამოიყენება პროექტირების საშუალებას.

FLEX ARCHITECTURE

შპს. "ფლექს არქიტექტურა"

თანამდებობა	სახელი	ხელმოწერა
დირექტორი	ი. მახვილაძე	
პროექტის ავტორი	ი. მახვილაძე	

დამკვეთი: ირაკლი ჭიჭილაძე

პროექტის სახელწოდება:
მრავალბინიანი საცხოვრებელი სახლი

მისამართი:
ქ.ბათუმი სოფ. დიდუბა ნაკვ: 01.72.14.040.670

მასშტაბი	თარიღი	ნახაზის დასახელება
1:100		ფასადი ღერძები ა-გ

სტადია	შენიშვნები	შენიშვნები
არქ. ნაწილი		

ფასადი ღერძებში "გ-ა"
მ. 1:100

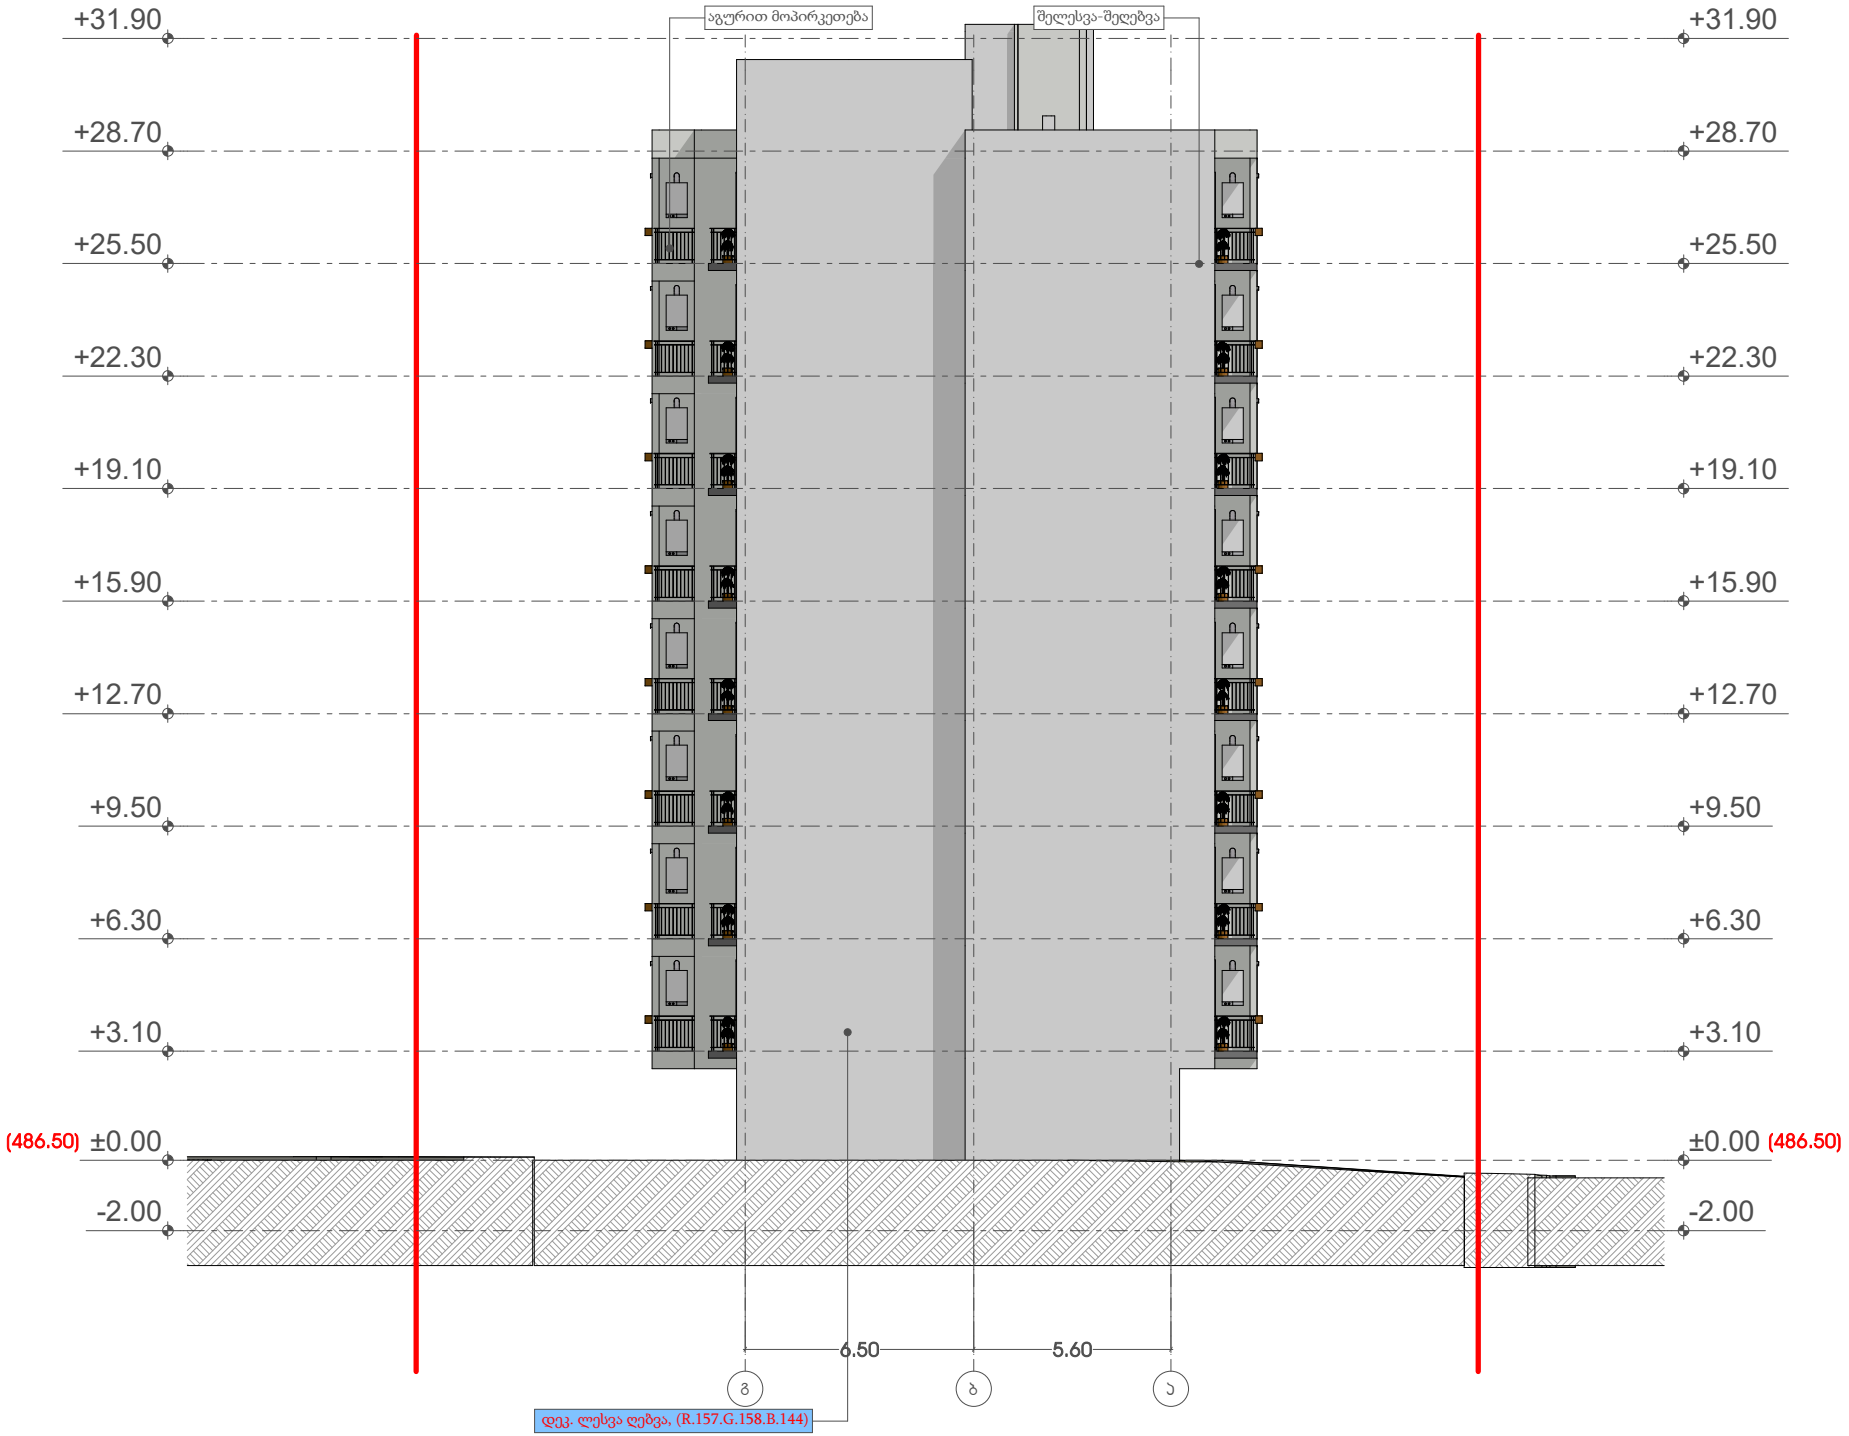

ხელშეკრულება №

პირობითი აღნიშვნები

- ღერძის ხაზი
- საკარკასტერო ხაზოვანი
- ზოლის ხაზი
- პლიტის კიდეები
- მონოლითური ბეტონის კედელი-სვეტი
- მასონრის-კონფიგურაციის პანელი
- მესამეული სვრეს ბეტონი
- მასალებლანდაზე მესამეული მასალები
- Ს3-2 Ø.Ø. 2 — რკინაბეტონის ჯებირი (ქვემოდებით)
- რკინაბეტონის ჩაღრმავება
- ბ. N6 | 42.2 | 38.2 | 4.0 — საერთო ზარები, სახანძრო ზარები, ზარიანი შიდა კონტურის, ბინის №
- ღიობი შიდაკედი
- კედლის ცვლილებები (პირველადი)
- კედლის ცვლილებები (ორლასტიანი)
- საკარკასები
- საცხოვრებელი რკინაბეტონა
- ბოძები
- მოვლილ სახლი
- ცხასია ტიპის მოპირკეთება (სამშენებლო)
- სტრუქტურული ზოლაციის ნიშნული
- ზომილობების აღნიშვნა

შენიშვნა

1. შენიშვნის მოწყობისთვის კონსტრუქციის ინფორმაცია და კონსტრუქციის შემოწმება შენიშვნის მასალების და მოწყობის შესრულების ინსტრუქციის მოთხოვნების საქმიანობის.
2. კონსტრუქციის ნაწილების ტიპების კონსტრუქციის შემოწმება შენიშვნის მიხედვით.
3. შენიშვნის ბაზე და მოწყობის კონსტრუქციის ინფორმაცია შემოწმება.
4. შენიშვნების ქარხნა და სხვა ღონისძიების მოწყობა შემოწმება მიხედვით შემოწმება და კონსტრუქცია შემოწმება. ნებისმიერ სამუშაოს შემოწმება შენიშვნის.
5. ღონისძიების მასალის მასალებული ტიპები და კონსტრუქციის შემოწმება შენიშვნის.

ზემოთ მოცემული ზომა, შემოწმება და სხვა ინფორმაციას არ არსებობა შემოწმების კონსტრუქციის მასალებზე და პროექტზე რომ არ გამოიყენოს. კონსტრუქციის სახელოვნება.

FLEX ARCHITECTURE

შპს. "ფლექს არქიტექტურა"

თანამდებობა	გვარი	ხელმოწერა
მთავარმენეჯერი	ი. გაზიაშვილი	
პროექტის ავტორი	ი. გაზიაშვილი	

შემსრულებელი: ირაკლი ჯოხონელიძე

პროექტის სახელწოდება:
მრავალბინიანი საცხოვრებელი სახლი

მისამართი:
ქ.ბათუმში სოფ. ზედნიერი ნაკვ: 01.72.14.040.670

მასშტაბი	თარიღი	ნახაზის დასახელება
1:100		ფასადი ღერძებში "გ-ა"

სტადია	ფურცელი	ფურცლები
არქ. ნაწილი		

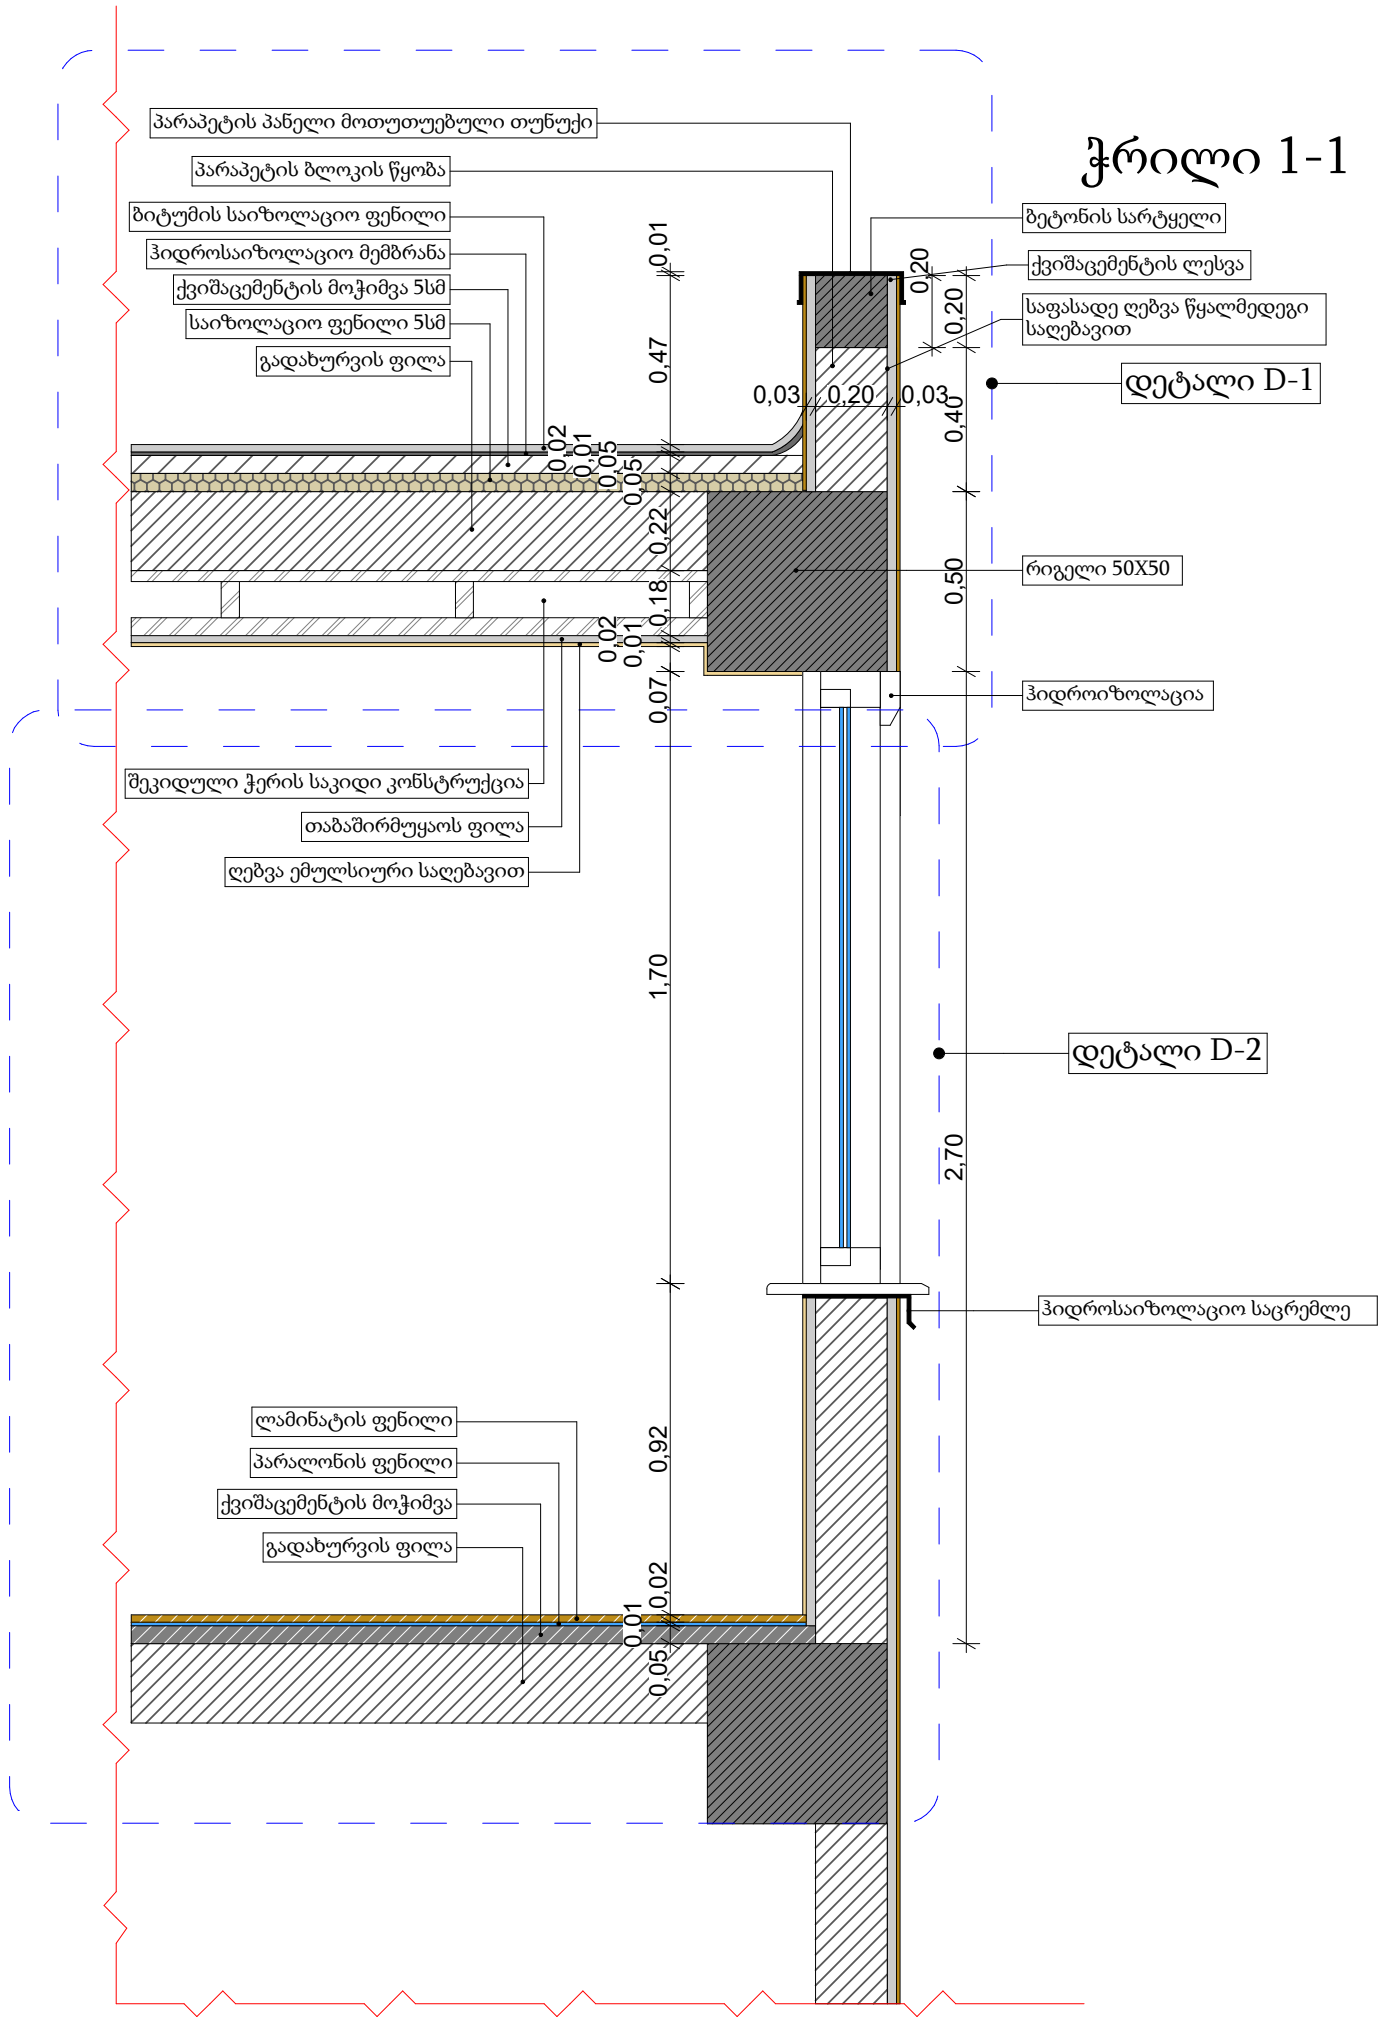
ჭრილი 1-1
პარაპეტის პანელი მოთუთუებული თუნუქი
პარაპეტის ბლოკის წყობა
ბიტუმის საიზოლაციო ფენილი
ჰიდროსაიზოლაციო მემბრანა
ქვიშაცემენტის მოჭიმვა 5სმ
საიზოლაციო ფენილი 5სმ
გადახურვის ფილა
ბეტონის სარტყელი
ქვიშაცემენტის ლესვა
საფასადე ღებვა წყალმედეგი საღებავით
დეტალი D-1
რიგელი 50X50
ჰიდროიზოლაცია
შეკიდული ჭერის საკიდი კონსტრუქცია
თაბაშირმუყაოს ფილა
ღებვა ემულსიური საღებავით
დეტალი D-2
ჰიდროსაიზოლაციო საცრემლე
ლამინატის ფენილი
პარალონის ფენილი
ქვიშაცემენტის მოჭიმვა
გადახურვის ფილა
0,01
0,47
0,02
0,01
0,05
0,05
0,22
0,18
0,02
0,01
0,07
1,70
0,92
0,02
0,01
0,05
0,20
0,20
0,03
0,20
0,03
0,40
0,50
2,70

ჭრილი 1-1
დეტალი D-1

ჭრილი 1-1

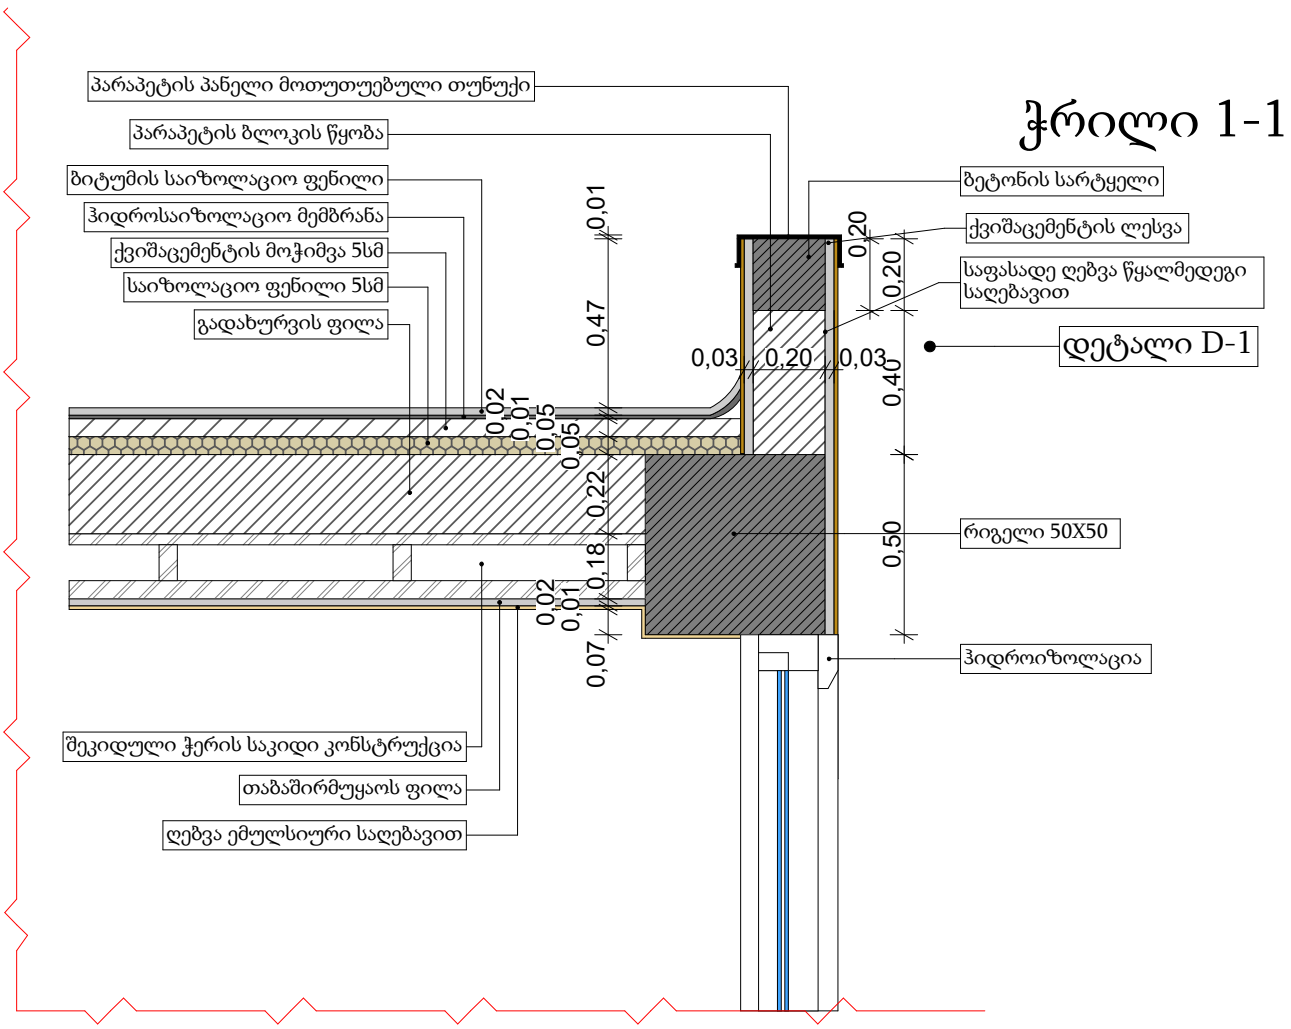

ჭრილი 1-1
დეტალი D-2

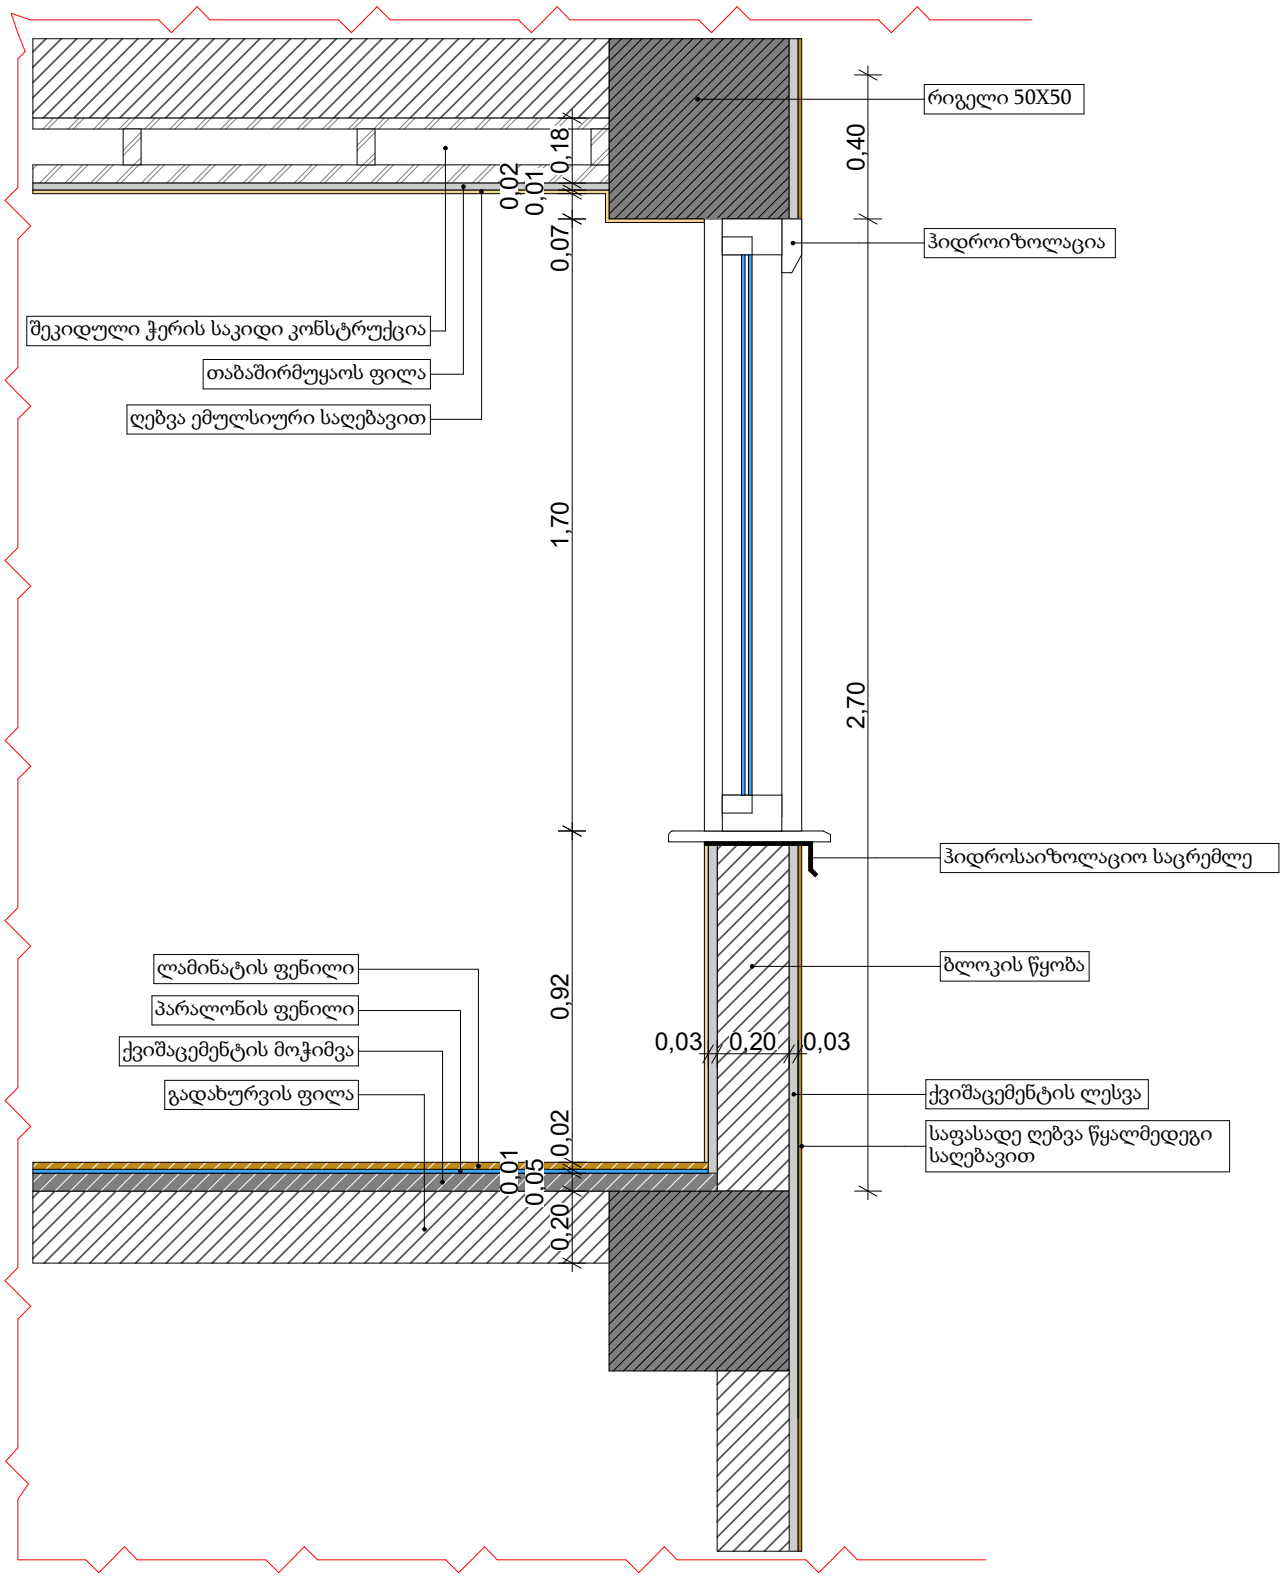

ვიზუალიზაცი 1

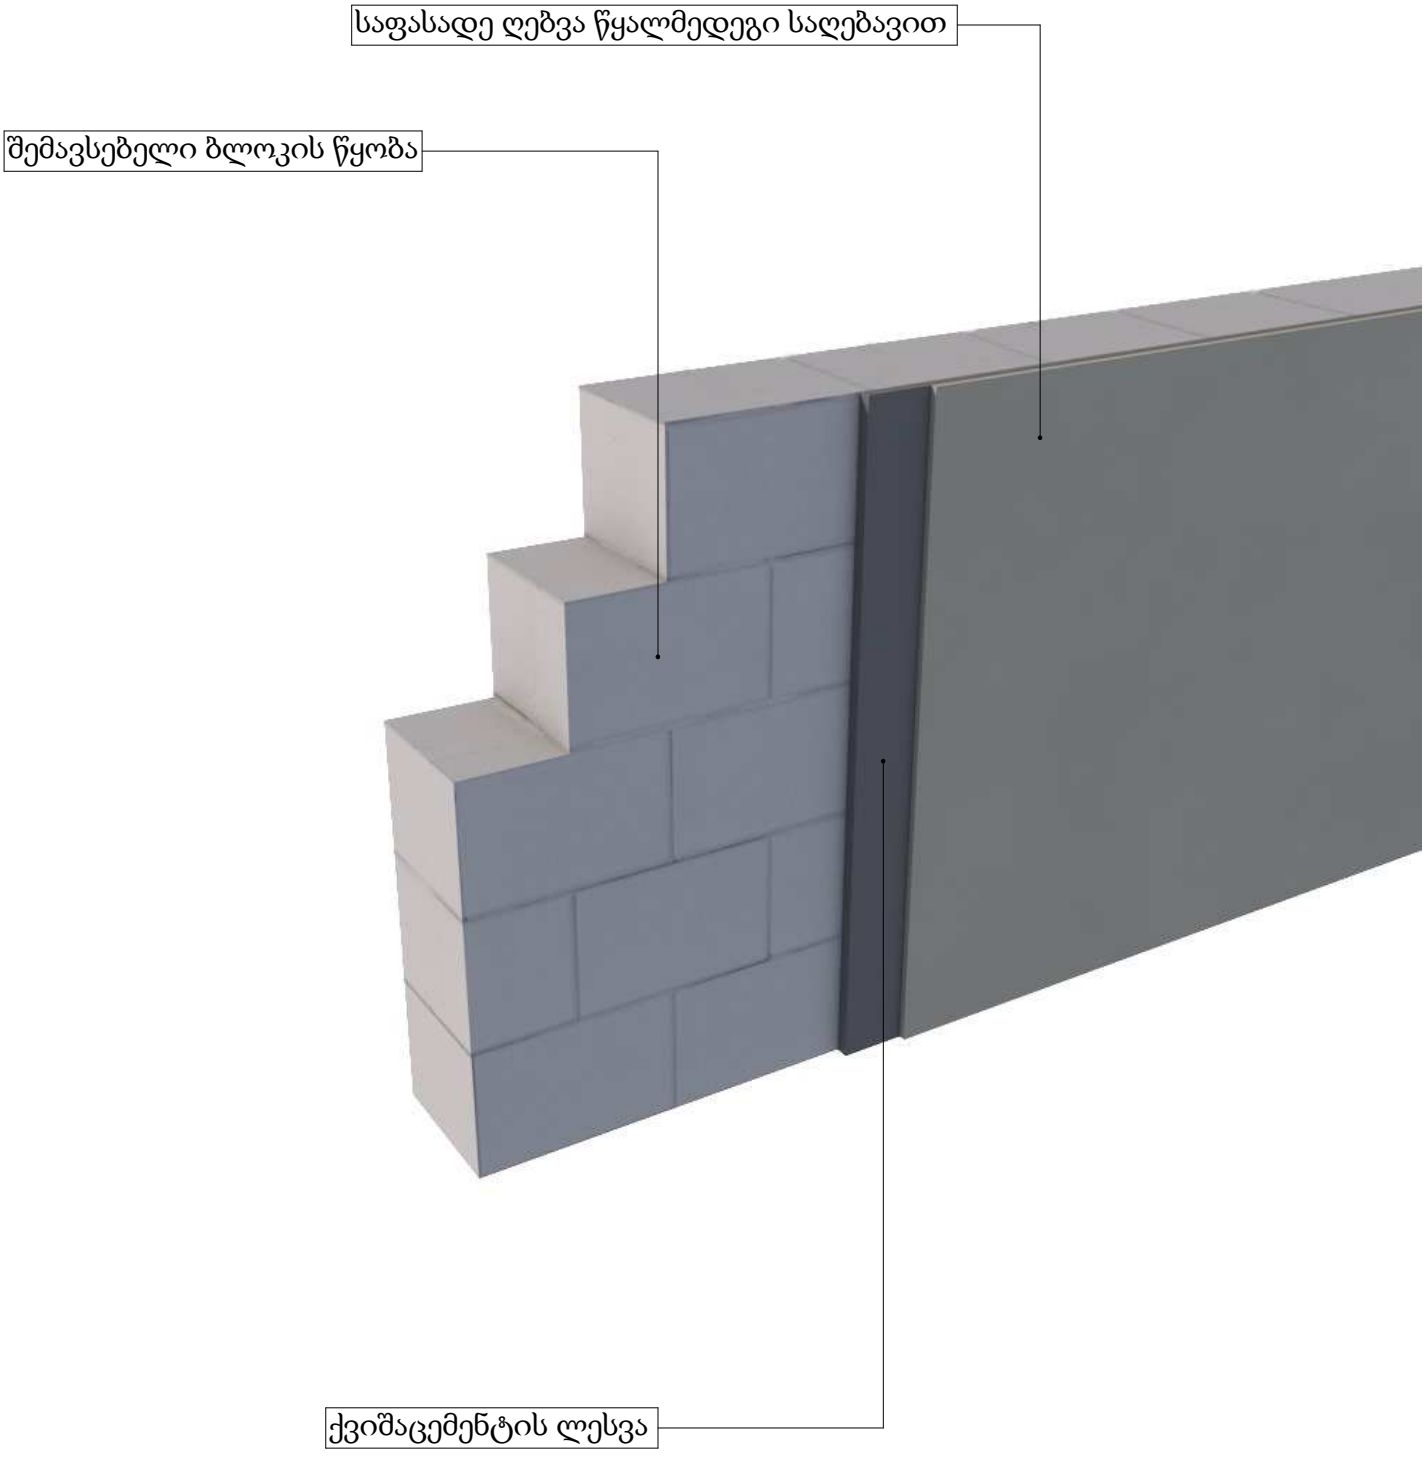

ჭრილი 2-2

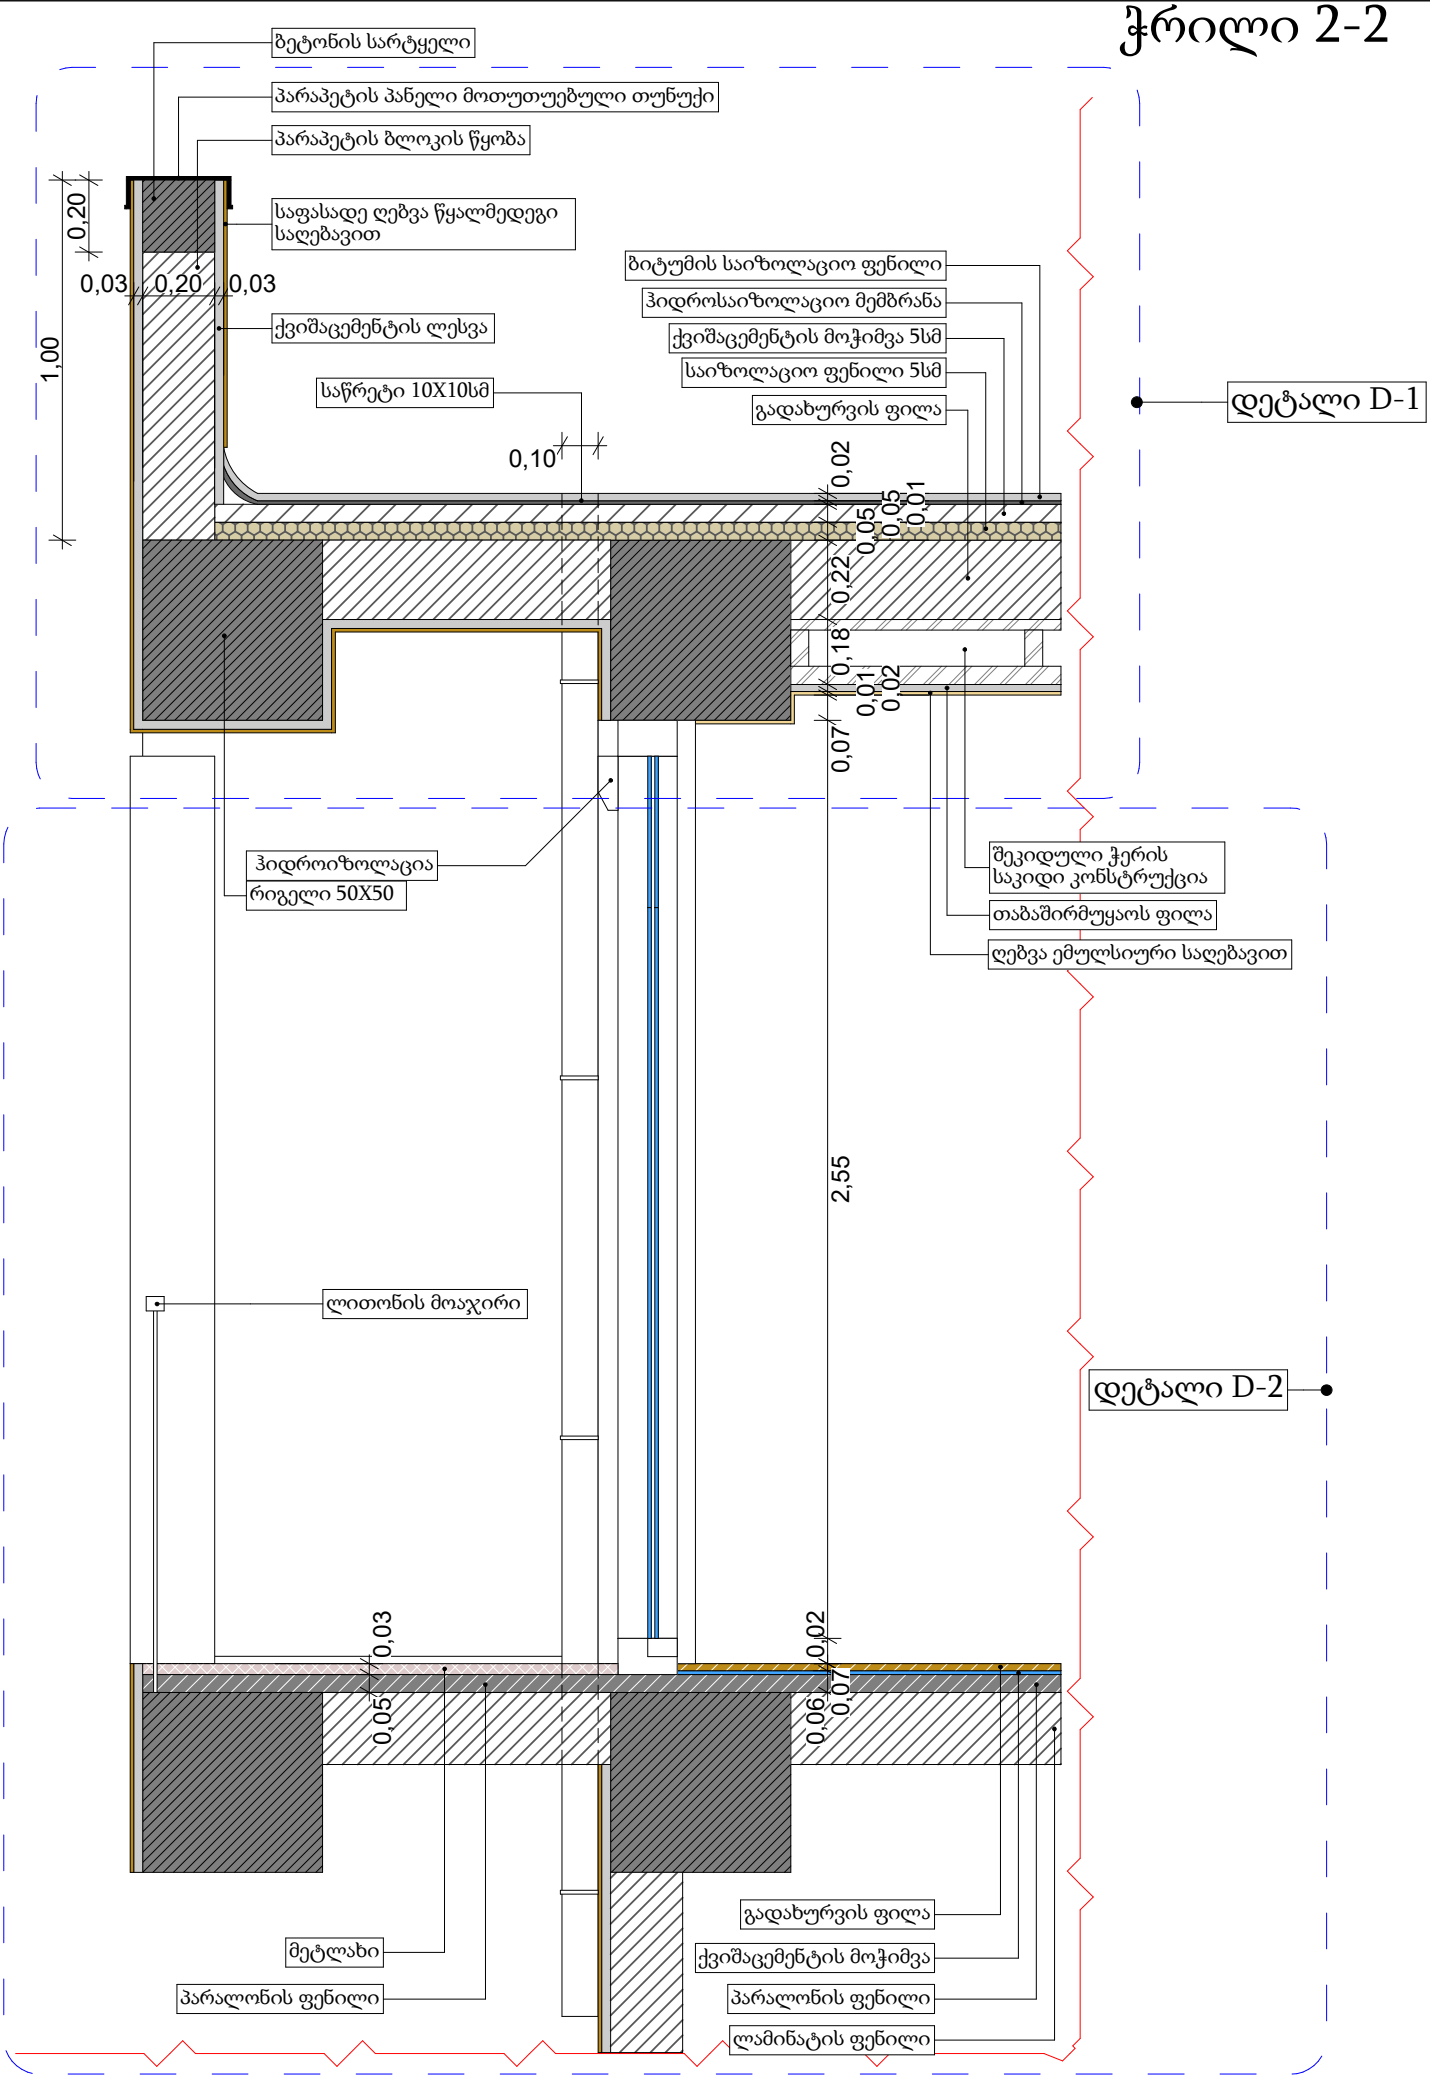
ბეტონის სარტყელი
პარაპეტის პანელი მოთუთუებული თუნუქი
პარაპეტის ბლოკის წყობა
საფასადე ღებვა წყალმედეგი საღებავით
0,20
0,03
0,20
0,03
1,00
ქვიშაცემენტის ლესვა
საწრეტი 10X10სმ
0,10
ბიტუმის საიზოლაციო ფენილი
ჰიდროსაიზოლაციო მემბრანა
ქვიშაცემენტის მოჭიმვა 5სმ
საიზოლაციო ფენილი 5სმ
გადახურვის ფილა
დეტალი D-1
0,02
0,05
0,01
0,22
0,18
0,01
0,02
0,07
ჰიდროიზოლაცია
რიგელი 50X50
შეკიდული ჭერის საკიდი კონსტრუქცია
თაბაშირმუყაოს ფილა
ღებვა ემულსიური საღებავით
2,55
ლითონის მოაჯირი
დეტალი D-2
0,03
0,05
0,02
0,06
0,07
მეტლახი
პარალონის ფენილი
გადახურვის ფილა
ქვიშაცემენტის მოჭიმვა
პარალონის ფენილი
ლამინატის ფენილი

ჭრილი 2-2
დეტალი D-1

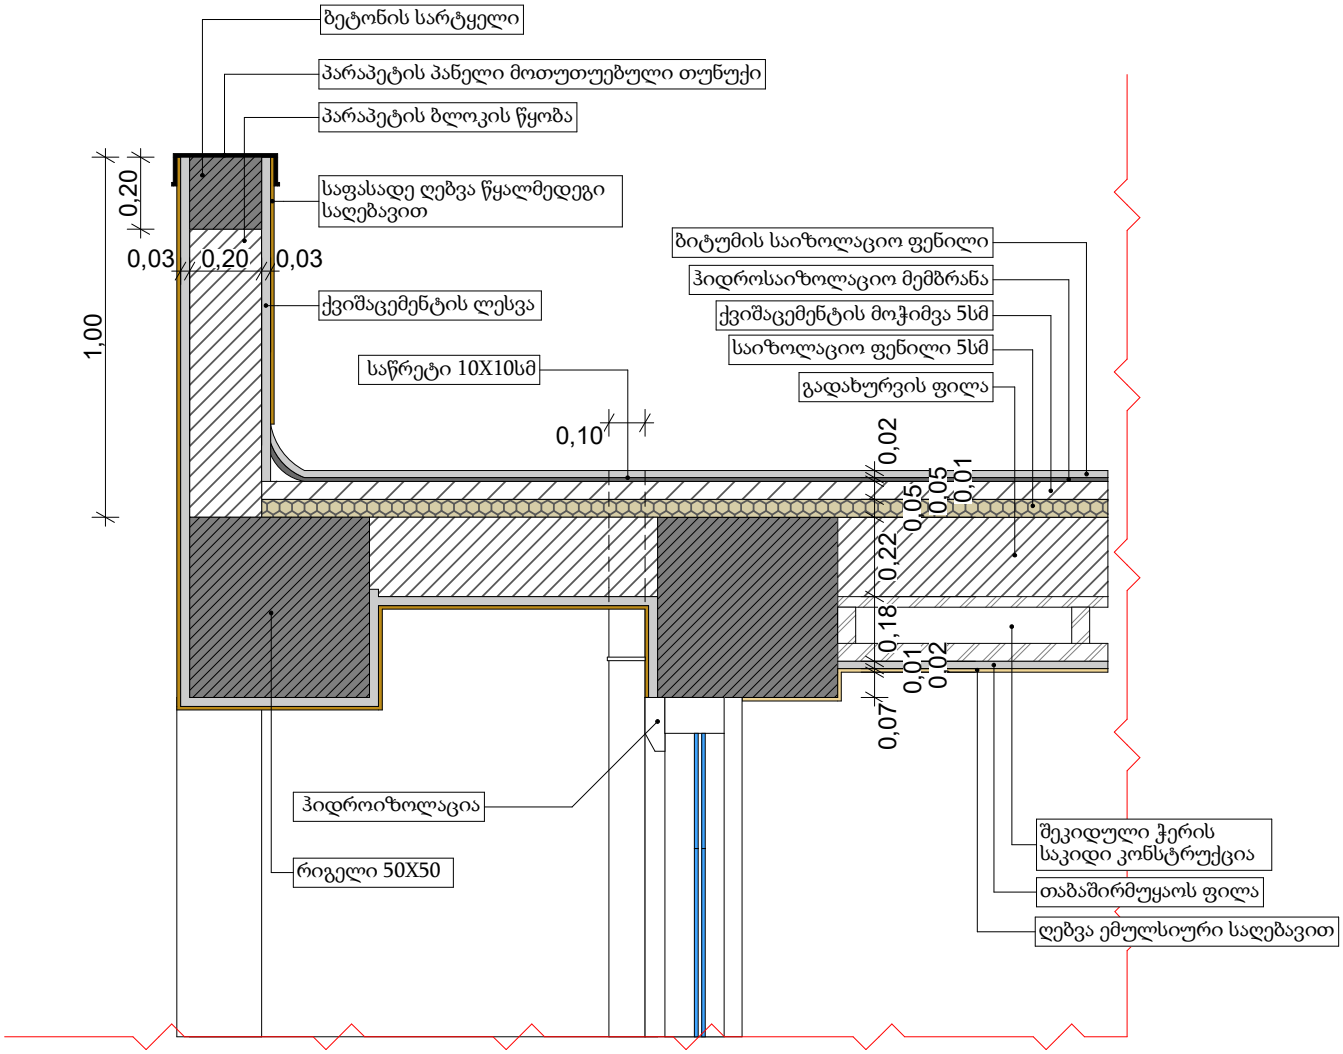

ჭრილი 2-2
დეტალი D-2

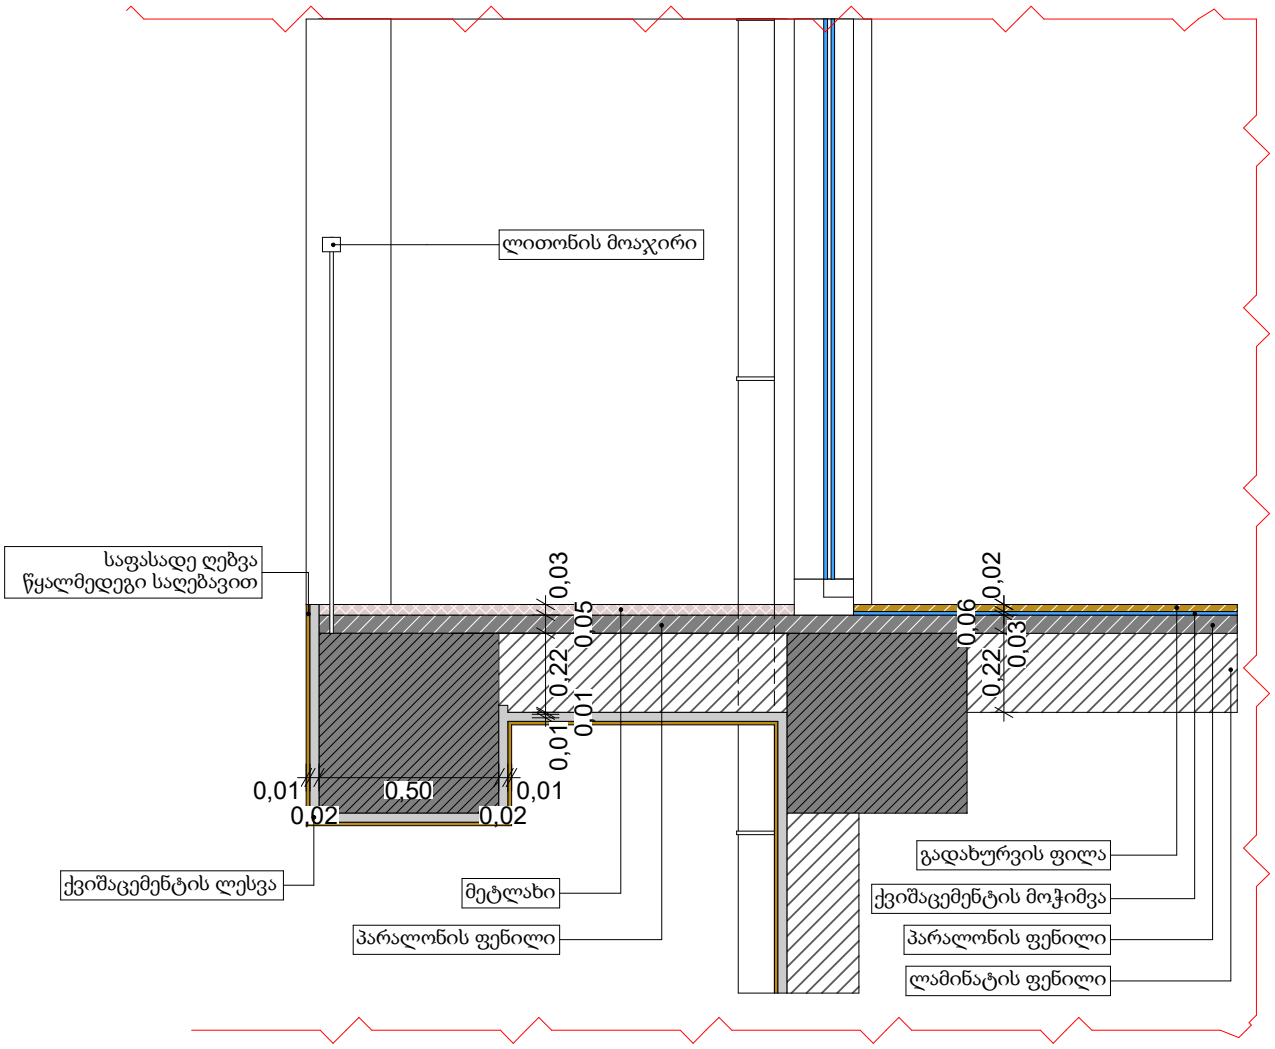

ვიზუალიზაცი 2

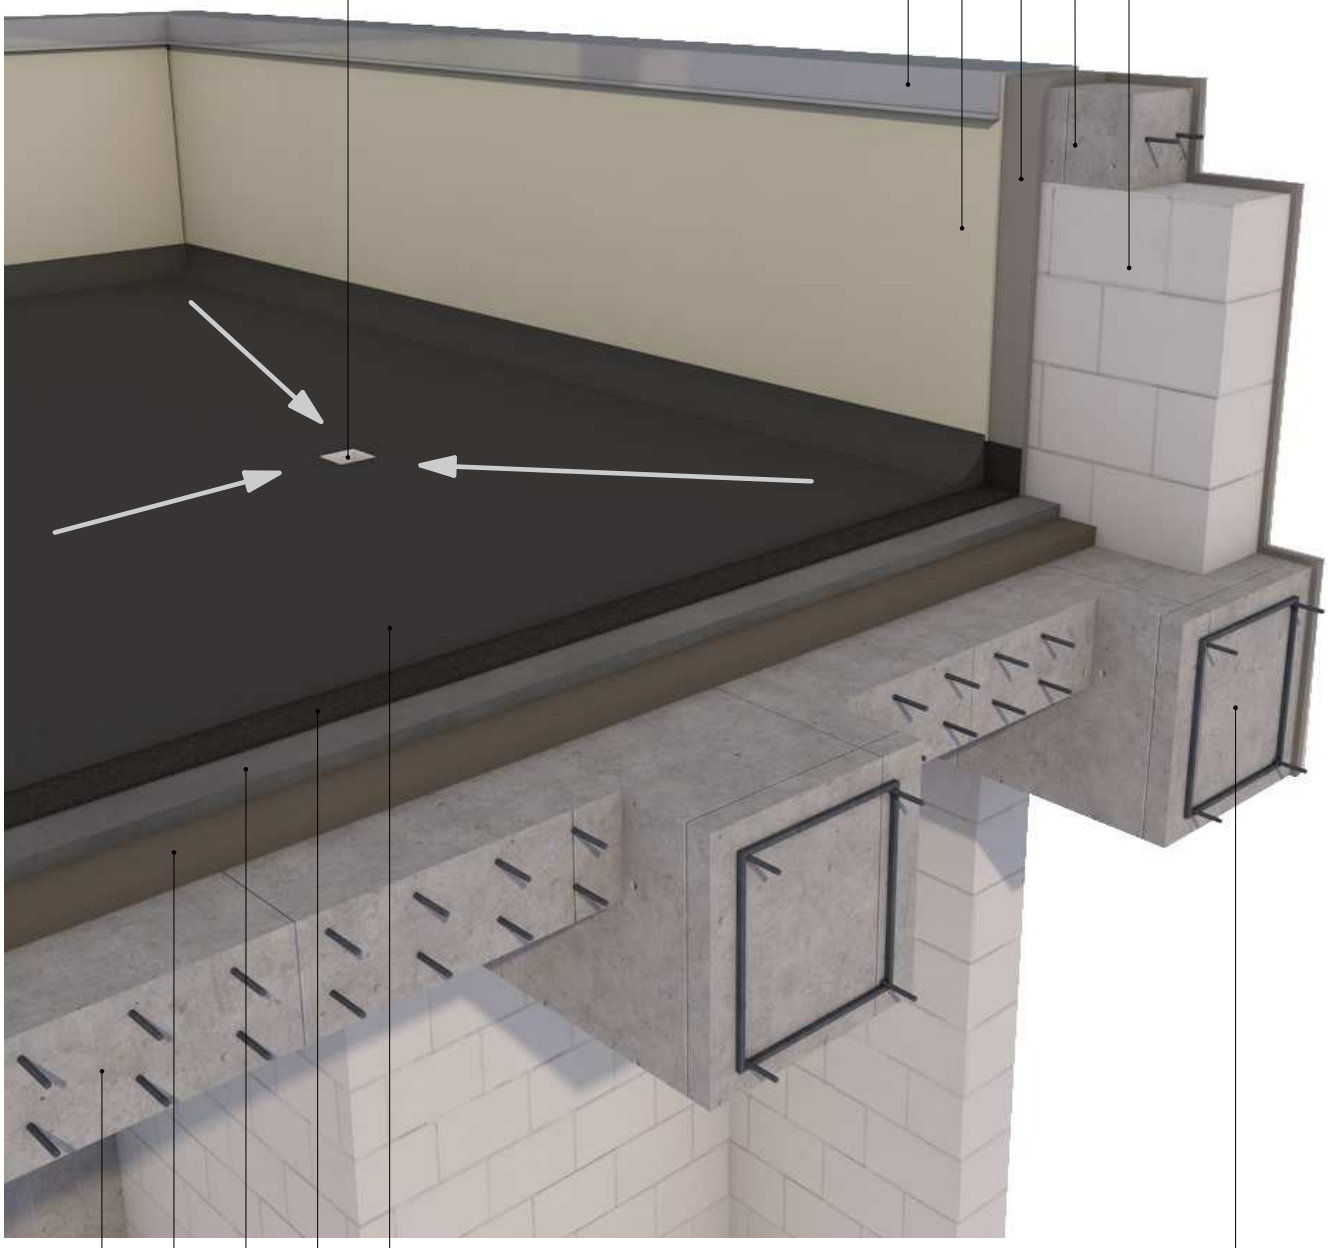

ჭრილი 3-3

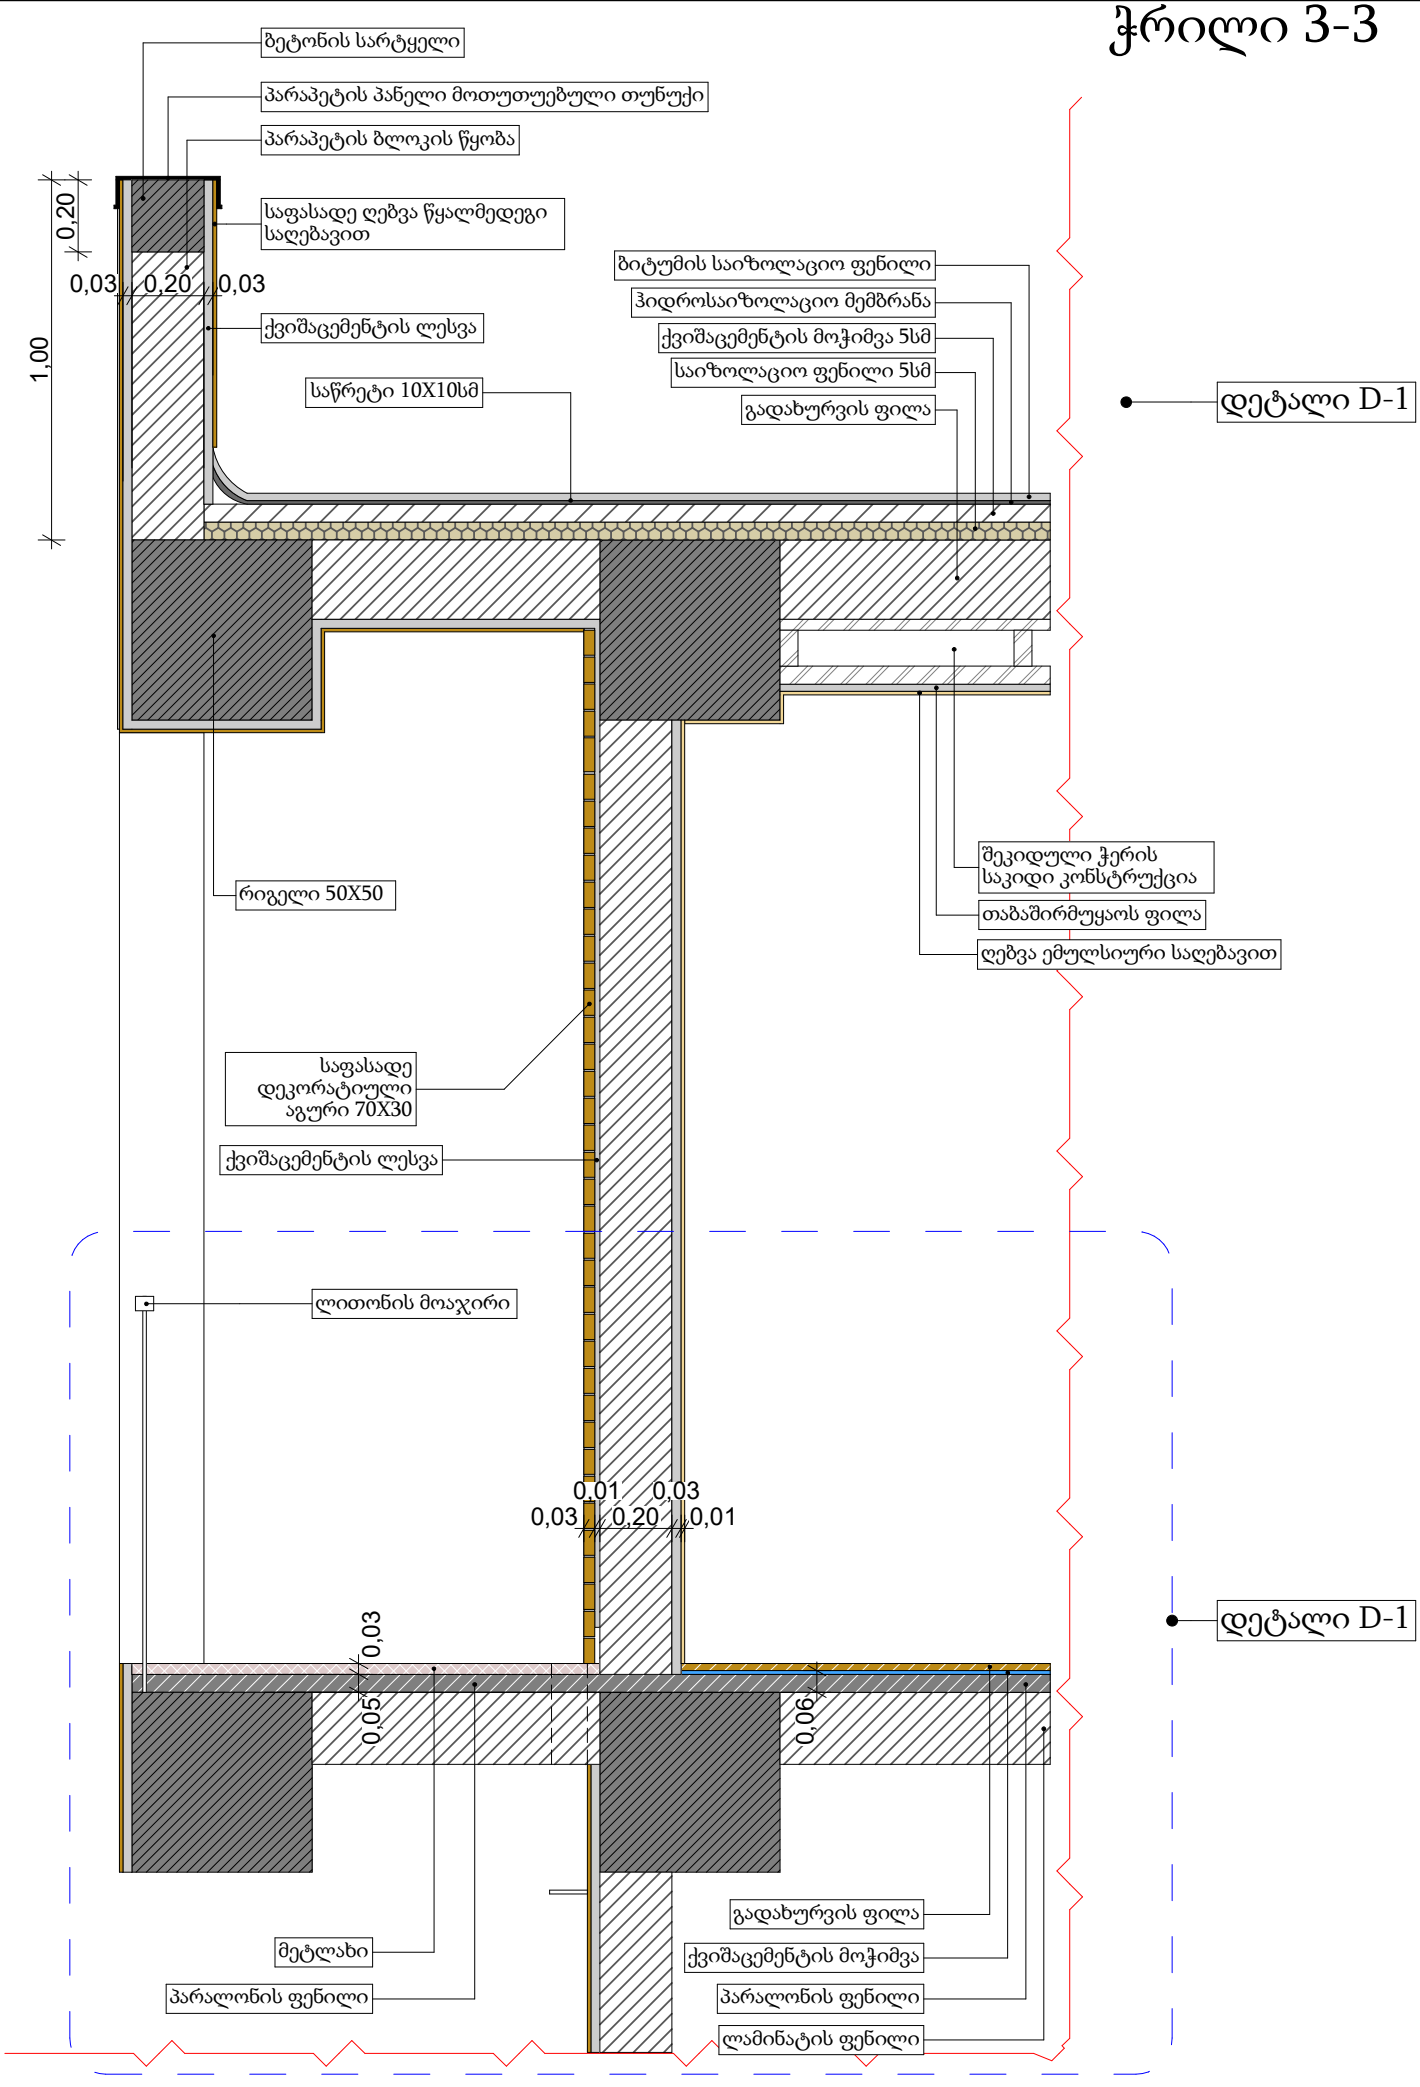
ბეტონის სარტყელი
პარაპეტის პანელი მოთუთუებული თუნუქი
პარაპეტის ბლოკის წყობა
საფასადე ღებვა წყალმედეგი საღებავით
0,20
0,03
0,20
0,03
1,00
ქვიშაცემენტის ლესვა
საწრეტი 10X10სმ
ბიტუმის საიზოლაციო ფენილი
ჰიდროსაიზოლაციო მემბრანა
ქვიშაცემენტის მოჭიმვა 5სმ
საიზოლაციო ფენილი 5სმ
გადახურვის ფილა
დეტალი D-1
რიგელი 50X50
შეკიდული ჭერის საკიდი კონსტრუქცია
თაბაშირმუყაოს ფილა
ღებვა ემულსიური საღებავით
საფასადე დეკორატიული აგური 70X30
ქვიშაცემენტის ლესვა
ლითონის მოაჯირი
0,01
0,03
0,03
0,20
0,01
დეტალი D-1
0,03
0,05
0,06
მეტლახი
პარალონის ფენილი
გადახურვის ფილა
ქვიშაცემენტის მოჭიმვა
პარალონის ფენილი
ლამინატის ფენილი

ჭრილი 3-3
დეტალი D-1

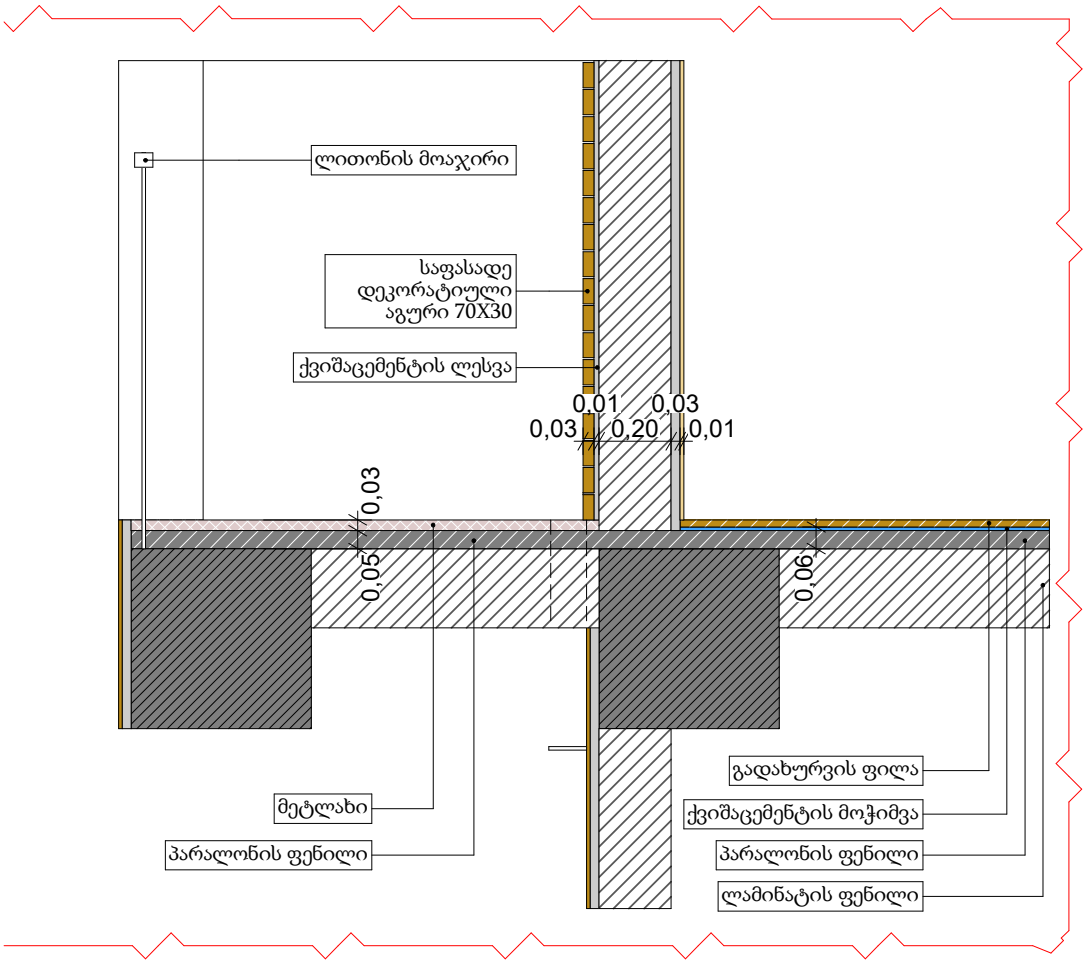

ვიზუალიზაცი 3

