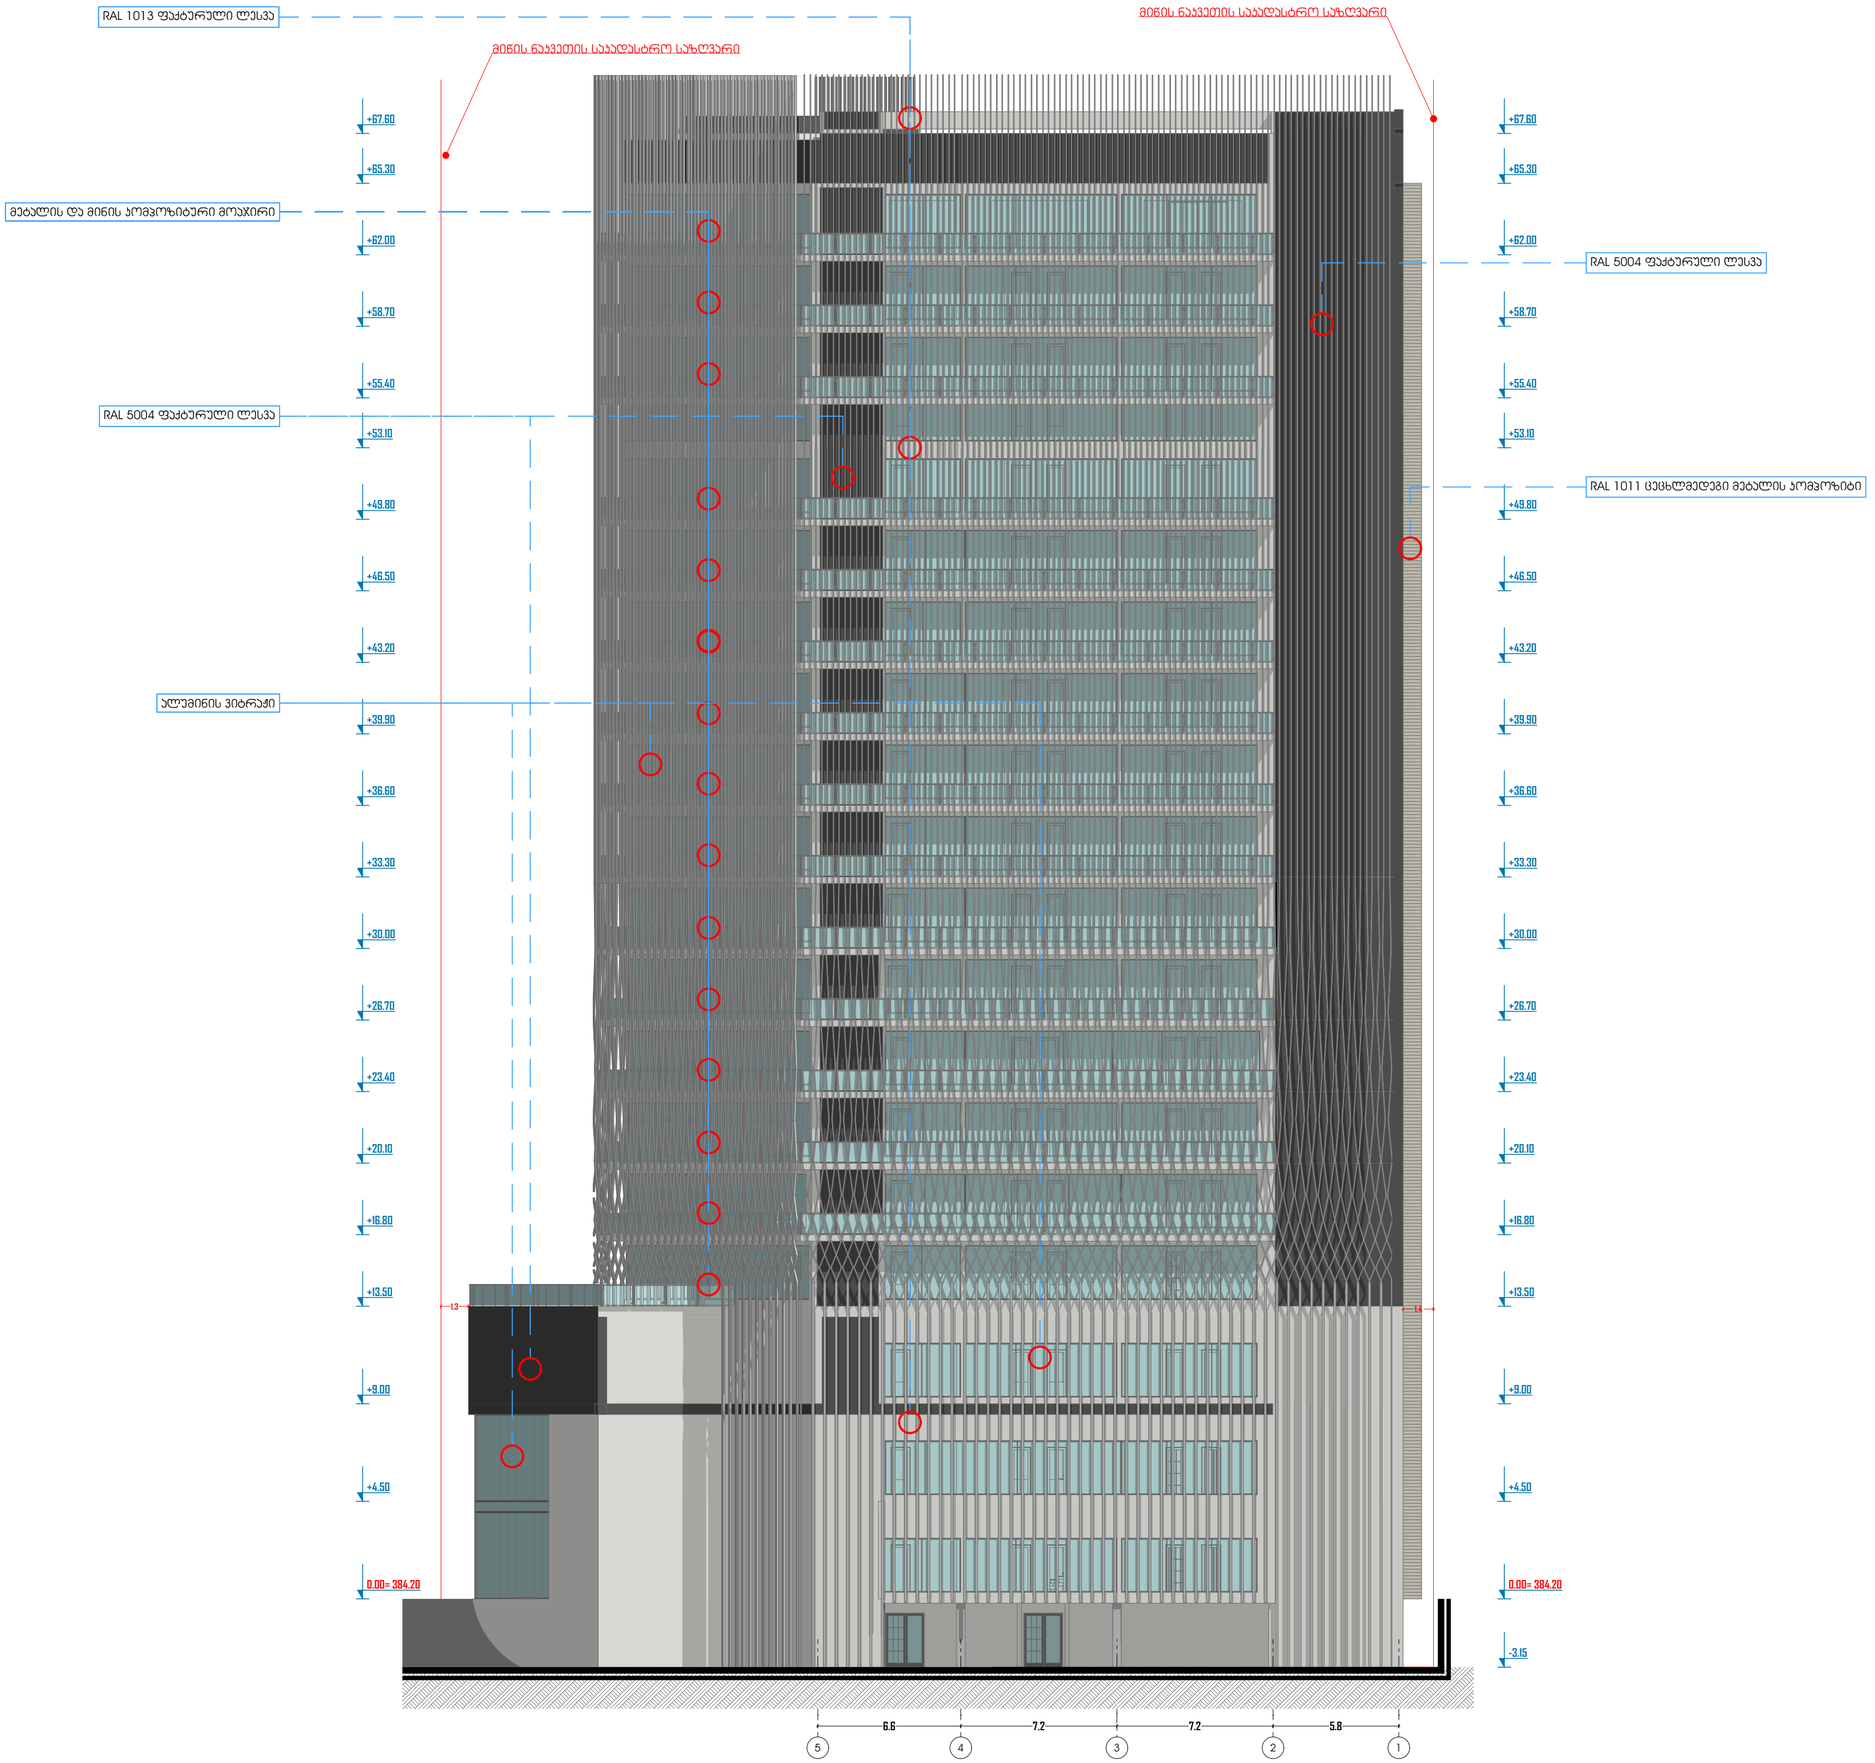

მრავალფუნქციური კომპლექსი

N

მისამართი:
ქალაქი თბილისი, ვარწანისის რაიონი, გულუას ქ., შსს-ს მოპირდაპირედ (ს/კ: 01.18.05.008.073).

არქიდეა დიზაინი

ს\კ: 404989205
მის: ქ. თბილისი, ვაჟა-საბურთალოს რაიონი, პეკინის გამზ №11, ბ №31
ტელ: 599 33 22 11

Archidea Design

Adress: Tbilisi, Pekini Ave. # 11, A #31
Tel: 599 33 22 11

დირექტორი		ი. შარაშენიძე
მთ. არქიტექტორი		ი. შარაშენიძე
ხმ.ხელმძღვანელი		ნ. ელიზბარაშვილი
არქიტექტორი		ნ. გოგეშვილი
არქიტექტორი		ალ. ცაავა

ტექნიკურ ეკონომიკური მონაცემები

სასტუმროს ფართობი	
საკონფერენციო დარბაზის ფართობი	
კაფე/რესტორნის ფართობი	
სპორტ. დარბაზის ფართობი	
საუნა/აუზის ფართობი	
დამხმარე სათავსების ფართობი	
ჯიბის უჯრედის და დერეფნის ფართობი	

პირობითი აღნიშვნები

- გადადგილების სწრაფები
- მ.მ.გ. პირებთა გადადგილების მისაბმელი სწრაფები
- Exit გასასვლელი
- მ.მ.გ. პირთა გასასვლელი

ნახაზის სახელწოდება

ფასადი 1

მასშტაბი	ფორმატი	თარიღი
1:200	A2	2018 წ
	ფურცელი	ფურცლები
	A.03	20

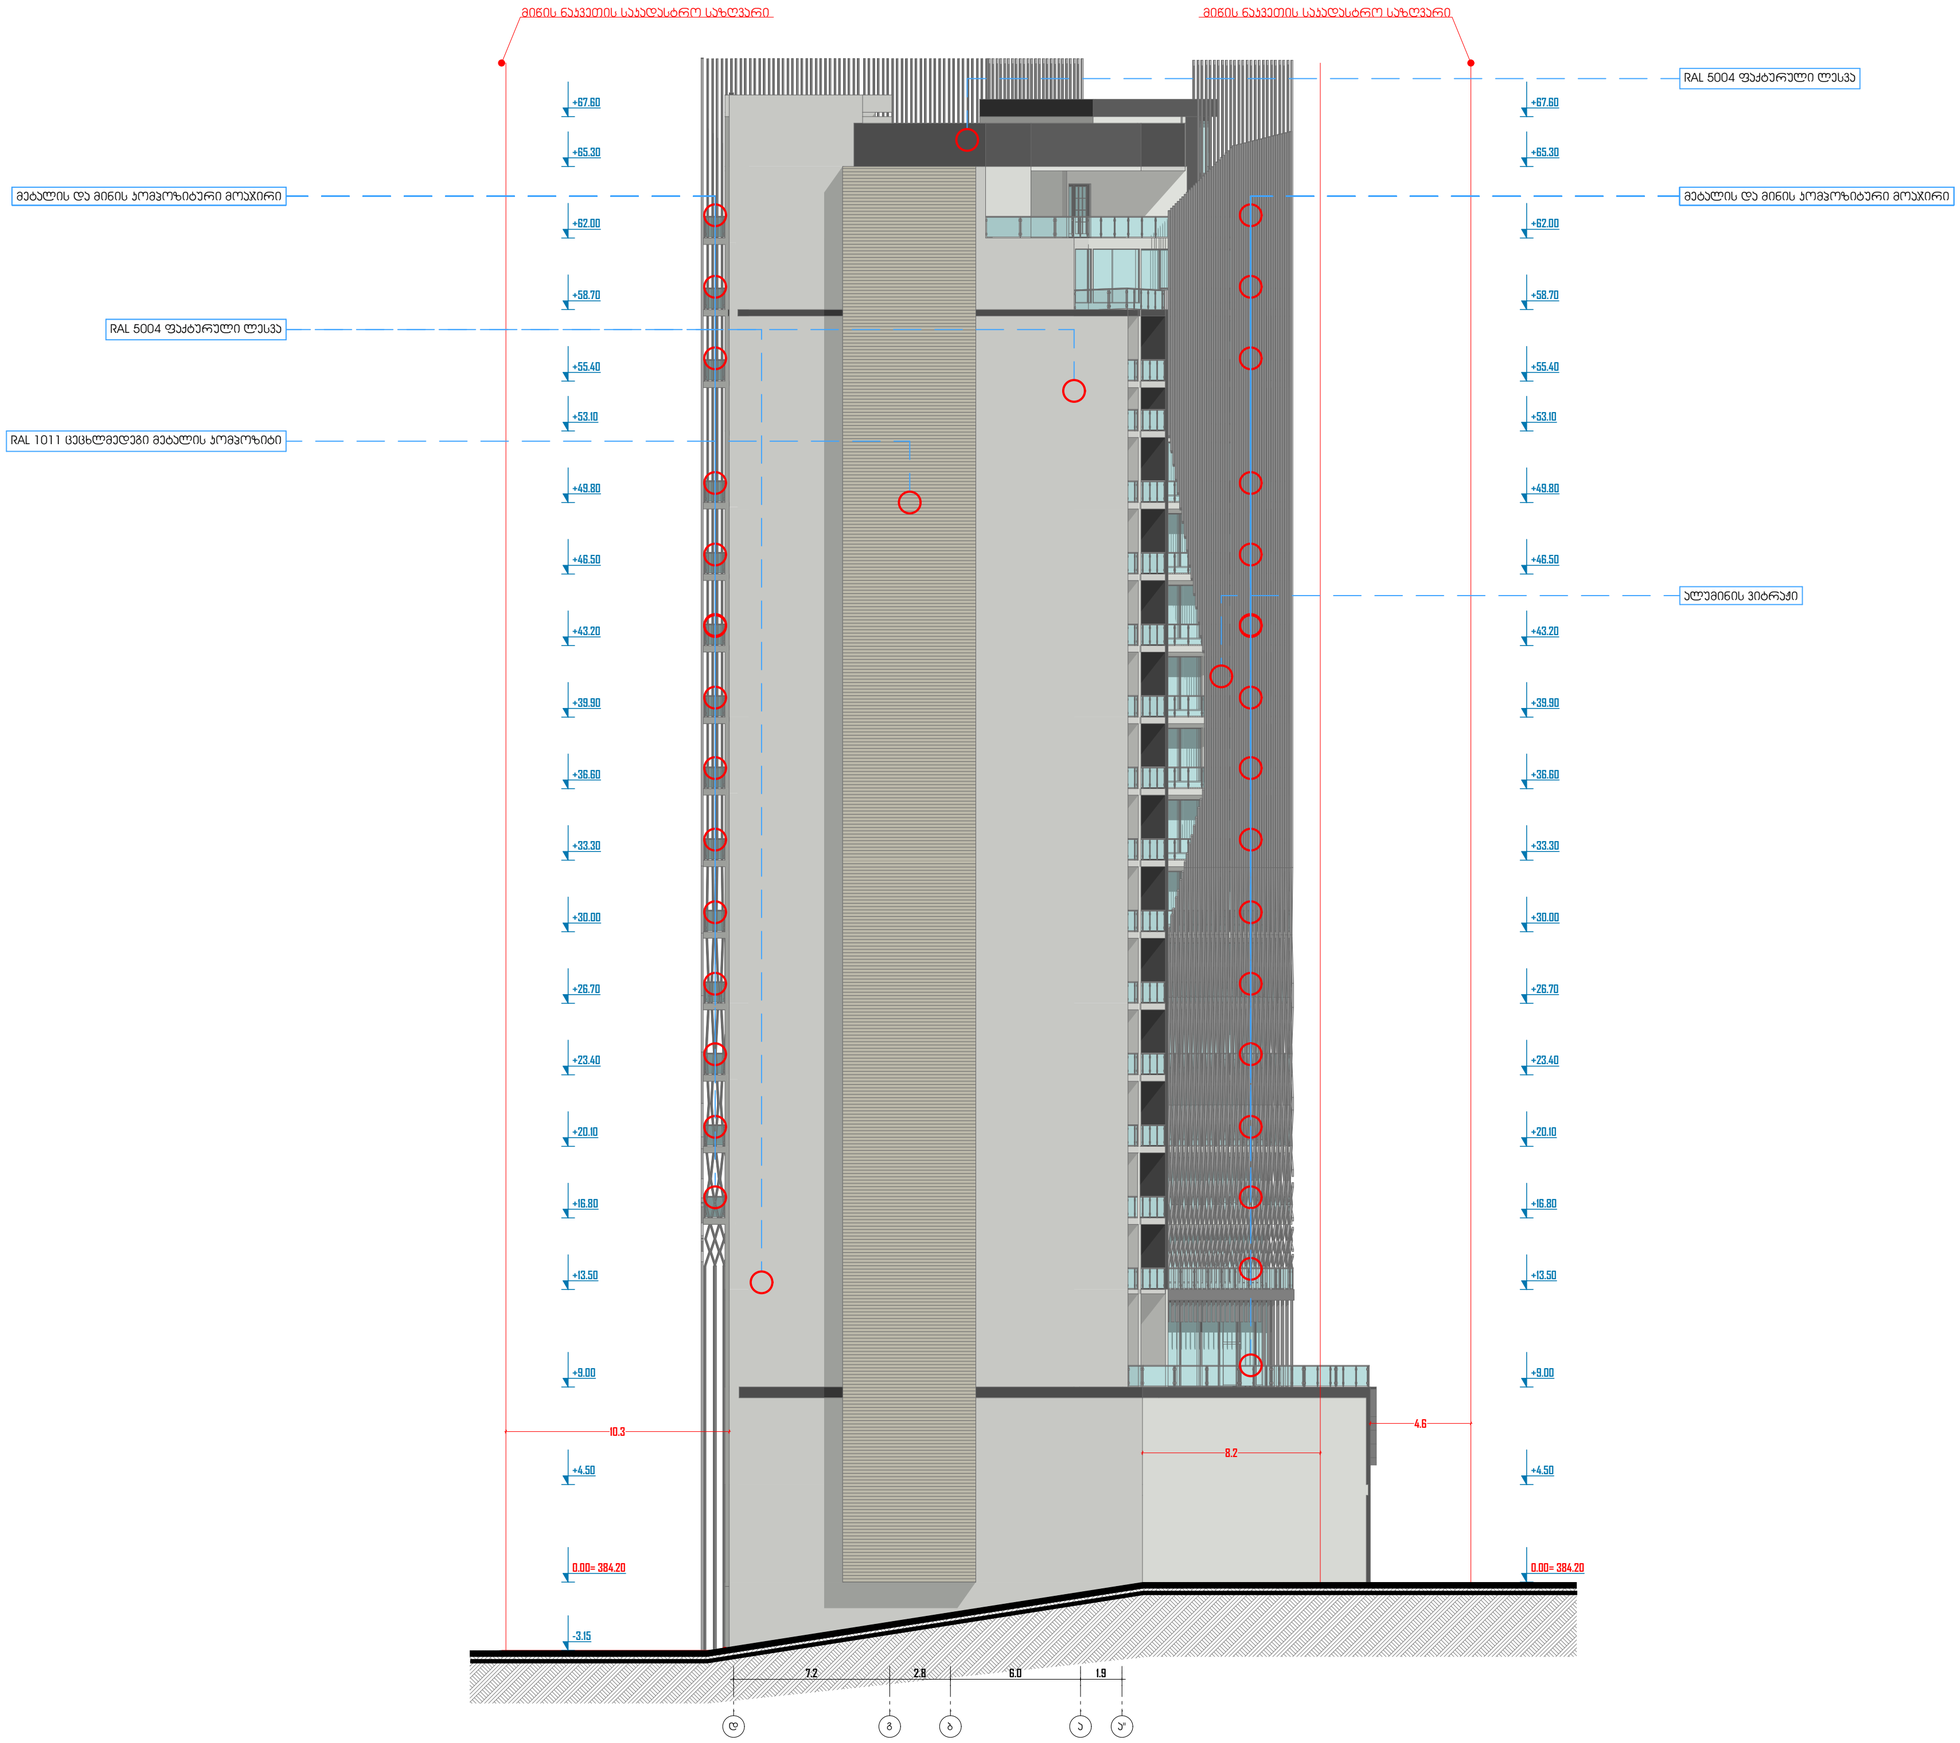

მრავალფუნქციური კომპლექსი

N

მისამართი:
ქალაქი თბილისი, ვარწანისის რაიონი, გულუას ქ., მსს-ს მრჩირდაპირედ (ს/კ:ვ 01.18.05.008.073).

არქიდეა დიზაინი

ს\კ: 404989205
მის: ქ. თბილისი, ვაჟა-საბურთალოს რაიონი, პეკინის გამზ №11, ბ №31
ტელ: 599 33 22 11

Archidea Design

Adress: Tbilisi, Pekini Ave. # 11, A #31
Tel: 599 33 22 11

დირექტორი		ი. შარაშენიძე
მთ. არქიტექტორი		ი. შარაშენიძე
ხმ.ხელმძღვანელი		ნ. ელიზბარაშვილი
არქიტექტორი		ნ. გოგეშვილი
არქიტექტორი		ალ. ცაავა

ტექნიკურ ეკონომიკური მონაცემები

სასტუმროს ფართობი	
საკონფერენციო დარბაზის ფართობი	
ჯაფე/რესტორნის ფართობი	
სპორტ. დარბაზის ფართობი	
საუნა/აუზის ფართობი	
დამხმარე სათავსების ფართობი	
ჯიბის უჯრედის და დერეფანის ფართობი	

პირობითი აღნიშვნები

- გაფრთხილების სანიშნე
- ხ.ხ.მ პირველის გაფრთხილების მისაბმელი სანიშნე
- Exit გასასვლელი
- ხ.ხ.მ. პირთა გასასვლელი

ნახაზის სახელწოდება

ფასადი 2

მასშტაბი	ფორმატი	თარიღი
1:200	A2	2018 წ
	ფურცელი	ფურცლები
	A.04	20

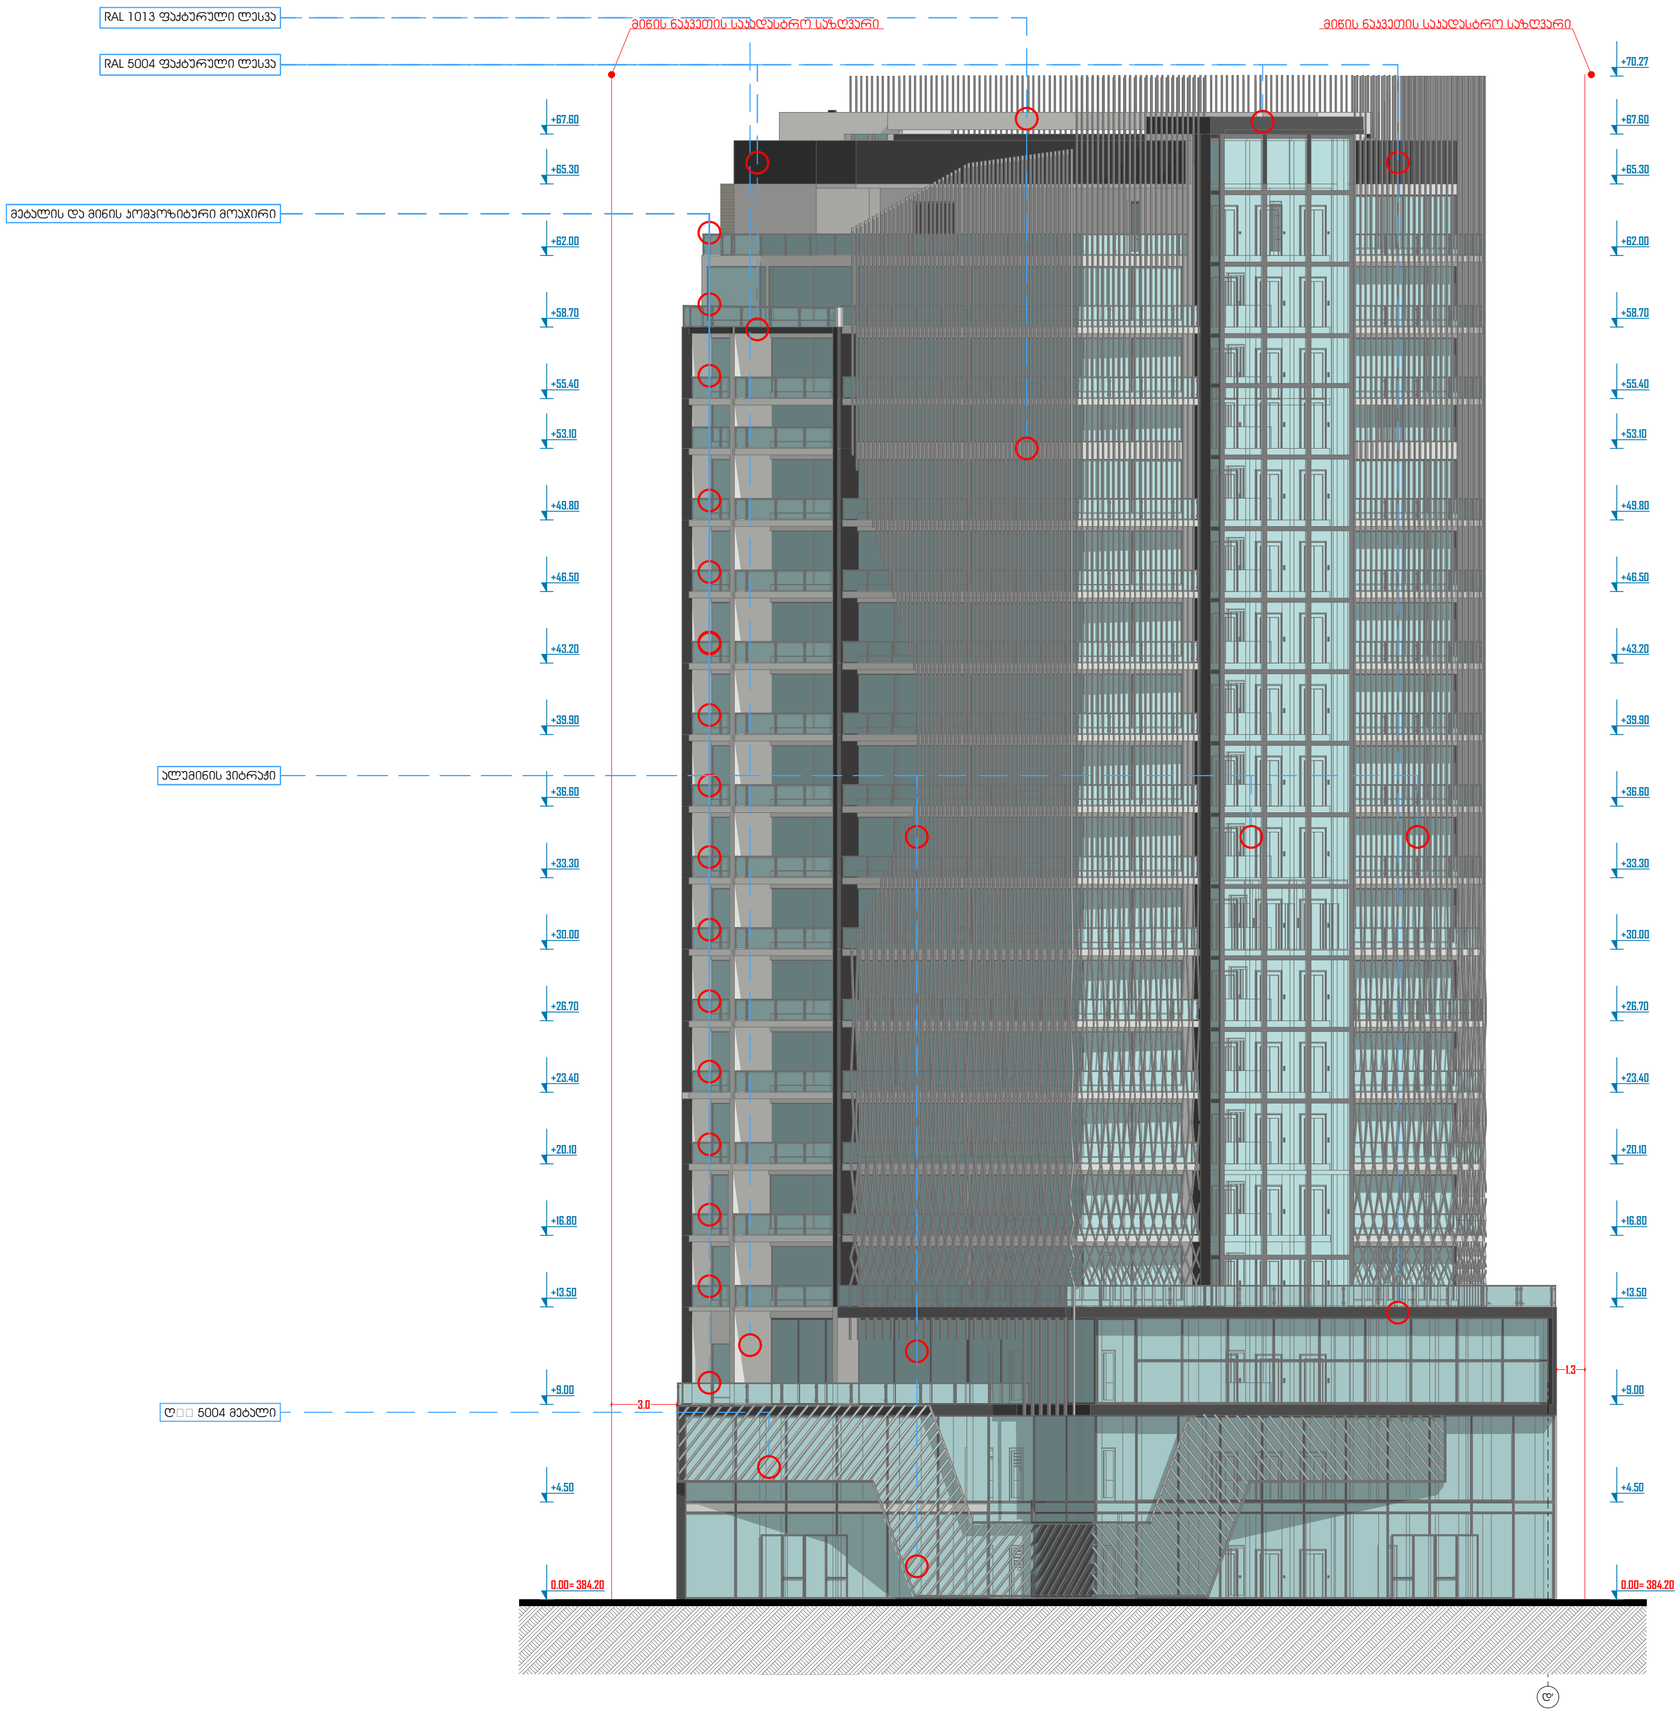

მრავალფუნქციური კომპლექსი

N

მისამართი:
ქალაქი თბილისი, ვარკეთილის რაიონი, გულუას ქ., შსს-ს მიმდებარედ (ს/კ: 01.18.05.008.073).

არქიდეა დიზაინი

ს\კ: 404989205
მის: ქ. თბილისი, ვაჟა-საბურთალოს რაიონი, პეკინის გამზ №11, ბ №31
ტელ: 599 33 22 11

Archidea Design

Adress: Tbilisi, Pekini Ave. # 11, A #31
Tel: 599 33 22 11

დირექტორი		ი. შარაშენიძე
მთ. არქიტექტორი		ი. შარაშენიძე
ხმ.ხელმძღვანელი		ნ. ელიზბარაშვილი
არქიტექტორი		ნ. გოგეშვილი
არქიტექტორი		ალ. ცაავა

ტექნიკურ ეკონომიკური მონაცემები

სასტუმროს ფართობი	
საკონფერენციო დარბაზის ფართობი	
კაფე/რესტორნის ფართობი	
სპორტ. დარბაზის ფართობი	
საუნა/აუზის ფართობი	
დამხმარე სათავსების ფართობი	
პირის უჯრედის და დერეფანის ფართობი	

პირობითი აღნიშვნები

- გადასადგილების სქემაზე
- ხ.მ.მ. პირველის გადასადგილების მისაბმელი სქემაზე
- Exit გასასვლელი
- ხ.მ.მ. პირთა გასასვლელი

ნახაზის სახელწოდება

ფასადი 1

მასშტაბი	ფორმატი	თარიღი
1:200	A2	2018 წ
	ფურცელი	ფურცლები
	A.05	20

მრავალფუნქციური კომპლექსი

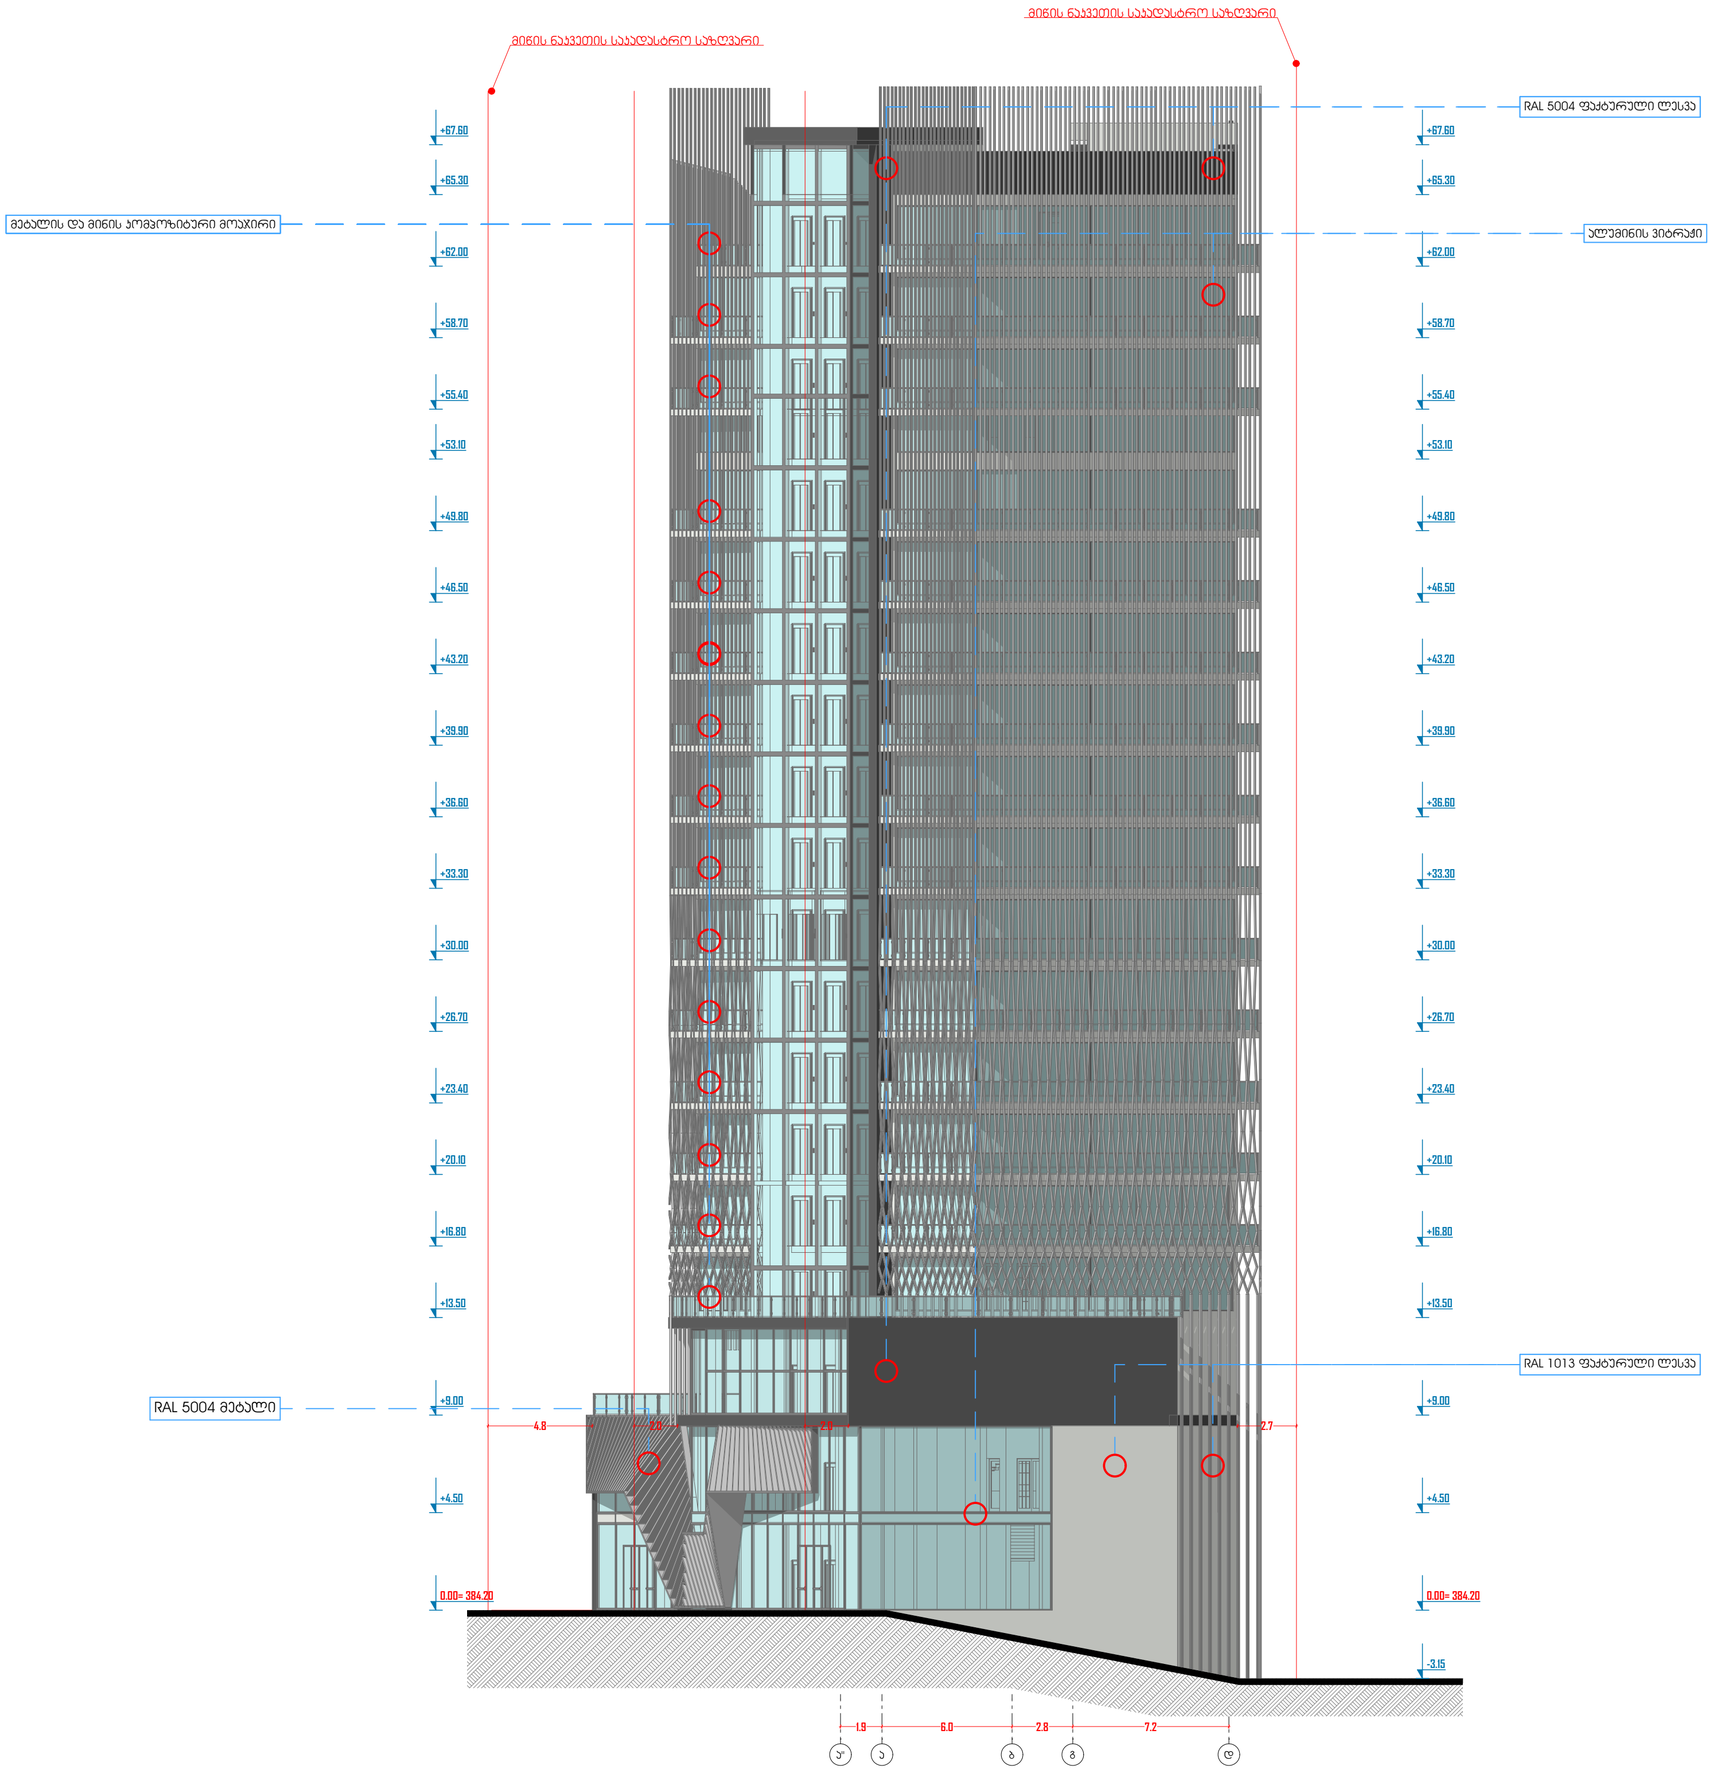

N

მისამართი:
ქალაქი თბილისი, ვარწანისის რაიონი, გულუას ქ., შსს-ს მფლობელობაში (ს/კ: 01.18.05.008.073).

არქიდეა დიზაინი

ს\კ: 404989205
მის: ქ. თბილისი, ვაჟა-საბურთალოს რაიონი, პეკინის გამზ №11, ბ №31
ტელ: 599 33 22 11

Archidea Design

Adress: Tbilisi, Pekini Ave. # 11, A #31
Tel: 599 33 22 11

დირექტორი		ი. შარაშენიძე
მთ. არქიტექტორი		ი. შარაშენიძე
ხმ.ხელმძღვანელი		ნ. ელიზბარაშვილი
არქიტექტორი		ნ. გოგეშვილი
არქიტექტორი		ალ. ცაავა

ტექნიკურ ეკონომიკური მონაცემები

სასტუმროს ფართობი	
საკონფერენციო დარბაზის ფართობი	
ბუფე/რესტორნის ფართობი	
სპორტ. დარბაზის ფართობი	
საუნა/აუზის ფართობი	
დამხმარე სათავსების ფართობი	
ჯიბის უჯრედის და დერეფანის ფართობი	

პირობითი აღნიშვნები

- გადაადგილების სქემაზე
- გ.შ.მ. პირველის გადაადგილების მისაბმელი სქემაზე
- Exit გასასვლელი
- გ.შ.მ. პირთა გასასვლელი

ნახაზის სახელწოდება

ფასადი 1

მასშტაბი	ფორმატი	თარიღი
1:200	A2	2018 წ
	ფურცელი	ფურცლები
	A.06	20