ჭრილი 1-1 1-7 ღერძებში
მ1:100

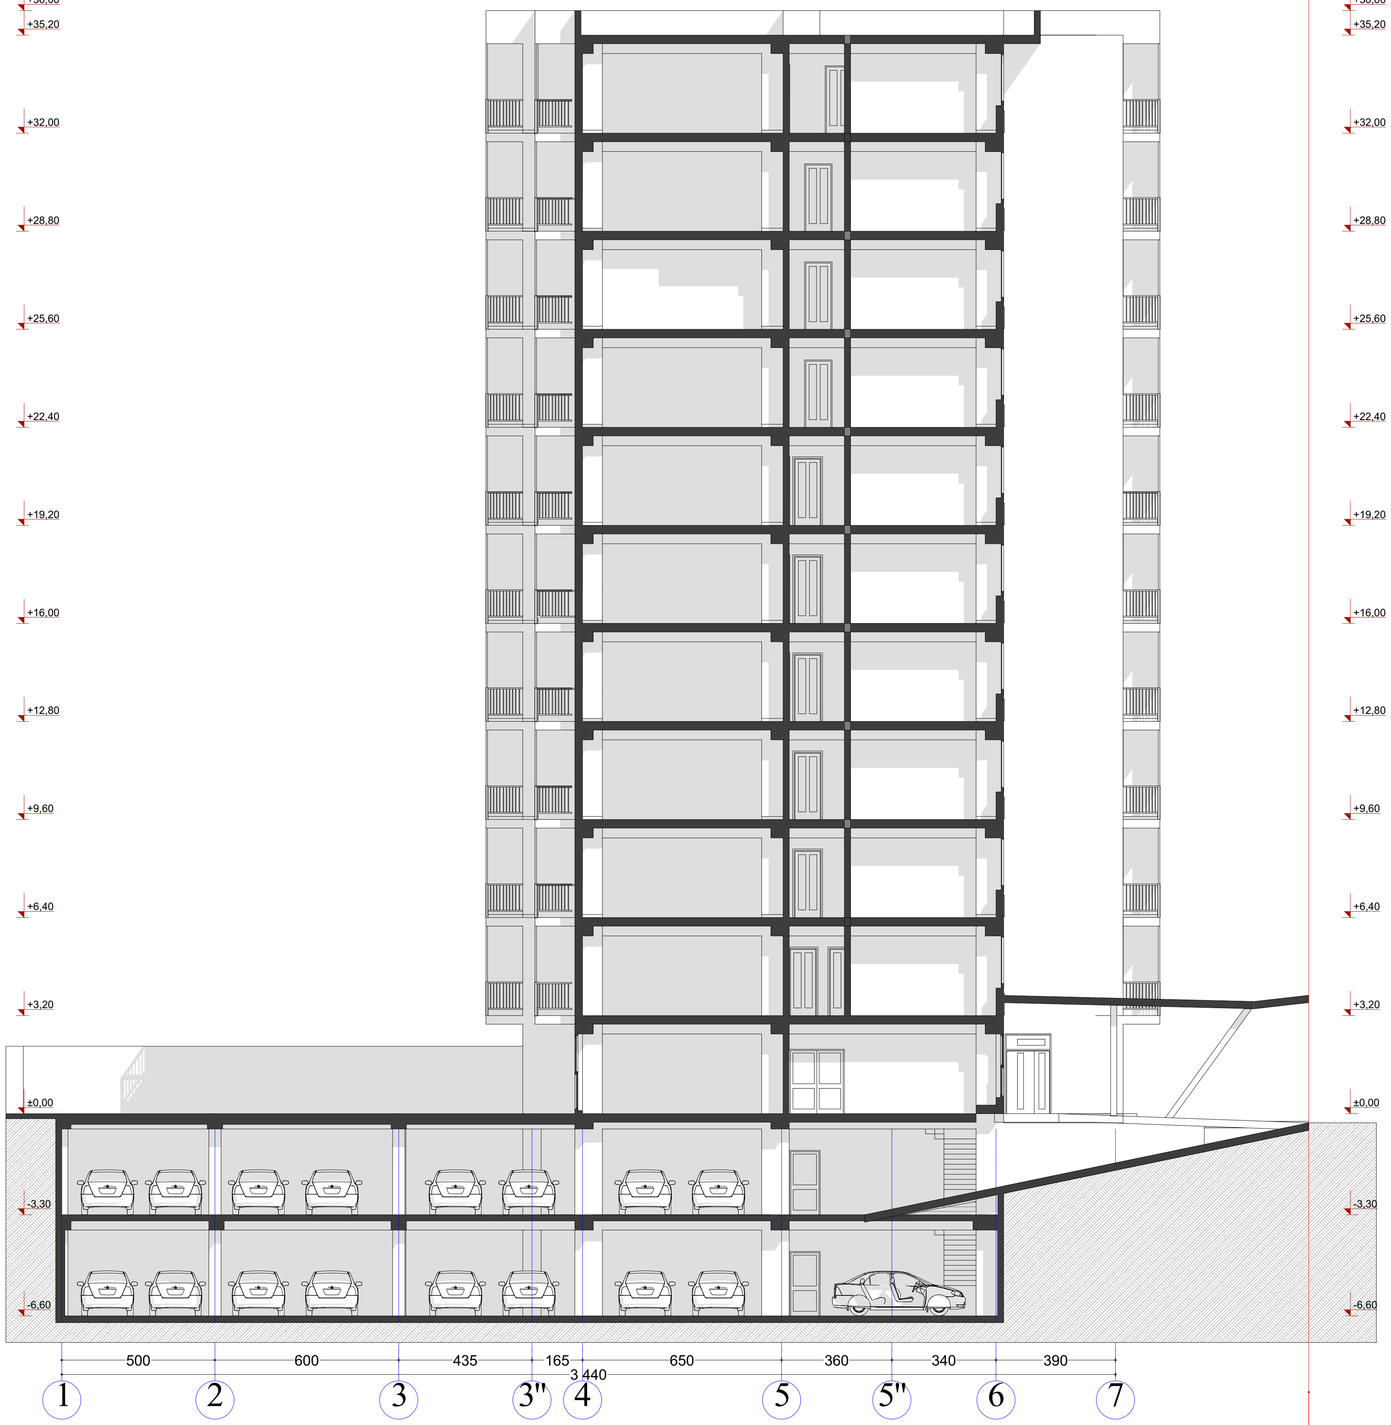

დამკვეთი:	ეკატერინე შერაზადაშვილი	ნახაზი	ჭრილი 1-1 1-7 ღერძებში	მასშტაბი	1:100	გვერდი		თანამდებობა	გვარი	ხელმოწერა
მისამართი:	ქობილისი, ჭყონდიდელის ქ №22	შენიშვნა:						დირექტორი	ა. მიხაილიდი	
ფუნქციური დანიშნულება	მრავალბინიანი საცხოვრებელი სახლი							ავტორი	ლ. ქვარცხავა	
								დაამუშავა	ლ. ნაკვეტაძე	
								შეამოწმა	ლ. ხვიბლიანი	

MILLIMETRE
ARCHITECTURE

T: 598409433 E-mail: Lana@millimetre.ltd www.millimetre.ltd

Wrili 2-2 z-a RerZebSi
m1:100



დამკვეთი:	ეკატერინე შერაზადაშვილი	ნახაზი	ჭრილი 2-2 ზ-ა ღერძებში	მასშტაბი	1:100	გვერდი		თანამდებობა	გვარი	ხელმოწერა
მისამართი:	ქ.თბილისი, ჭყონდიდელის ქ №22	შენიშვნა:						დირექტორი	ა. მიხაილიდი	
								ავტორი	ლ. ქვარცხავა	
ფუნქციური დანიშნულება	მრავალბინიანი საცხოვრებელი სახლი							დაამუშავა	ლ. ჩაკვეტაძე	
								შეამოწმა	ლ. ხვიბლიანი	

MILLIMETRE
ARCHITECTURE

T: 598409433 E-mail: Lana@millimetre.ltd www.millimetre.ltd