ბენებემა

ჩრ.

მაქსიმალური სიმაღლის საანგარიშო სხივი #1

ე. ბეჟანიშვილის ქ

ფუნქციის ზონებს შორის საზღვარი

მაქსიმალური სიმაღლის საანგარიშო სხივი #2

ვ. ნინოწმინდის ქ

ძირითადი ავტომაგისტრალი

ადგილობრივი მნიშვნელობის ქუჩა

ხისებელი შენობა

ელექტროგადამცემი ხაზი

სეისმტატით დატვირთული ფართობი

ბენებემა

მასშტაბი 1:500

დამგეგმარებელი (არქიტექტურა):

შპს "სითი და პო"

ბესიკის ქ. #4 0108
ქ. თბილისი, საქართველო

დამგეგმარებელი (სტრუქტურა):

1. +0.00 ნიშნული შეესაბამება +437.35 აბსოლუტში ნიშნულს
2. ნახაზზე ყველა სვლილება შეთანხმებული უნდა იყოს პროექტის ავტორთან

დამკვეთი:

შპს "ჯეო ემ ტექს"-ი

ნინოწმინდის ქ. #3, 0103, თბილისი, საქართველო

მრავალბინიანი საცხოვრებელი სახლი

მის.: ნინოწმინდის ქ. #3, თბილისი, საქართველო

4		
3		
2		
1		
შენიშვნა:		
თარიღი:	25/01/2018	

საავტორო უფლებები:

არქიტექტორი: ე. ელიოზიაშვილი

დაამუშავა: ე. ელიოზიაშვილი

დაამუშავა: ს. მოსრიშვილი

საავტორო უფლებები: შპს სითი და პო

სათაური

ბენებემა

A 201

A3

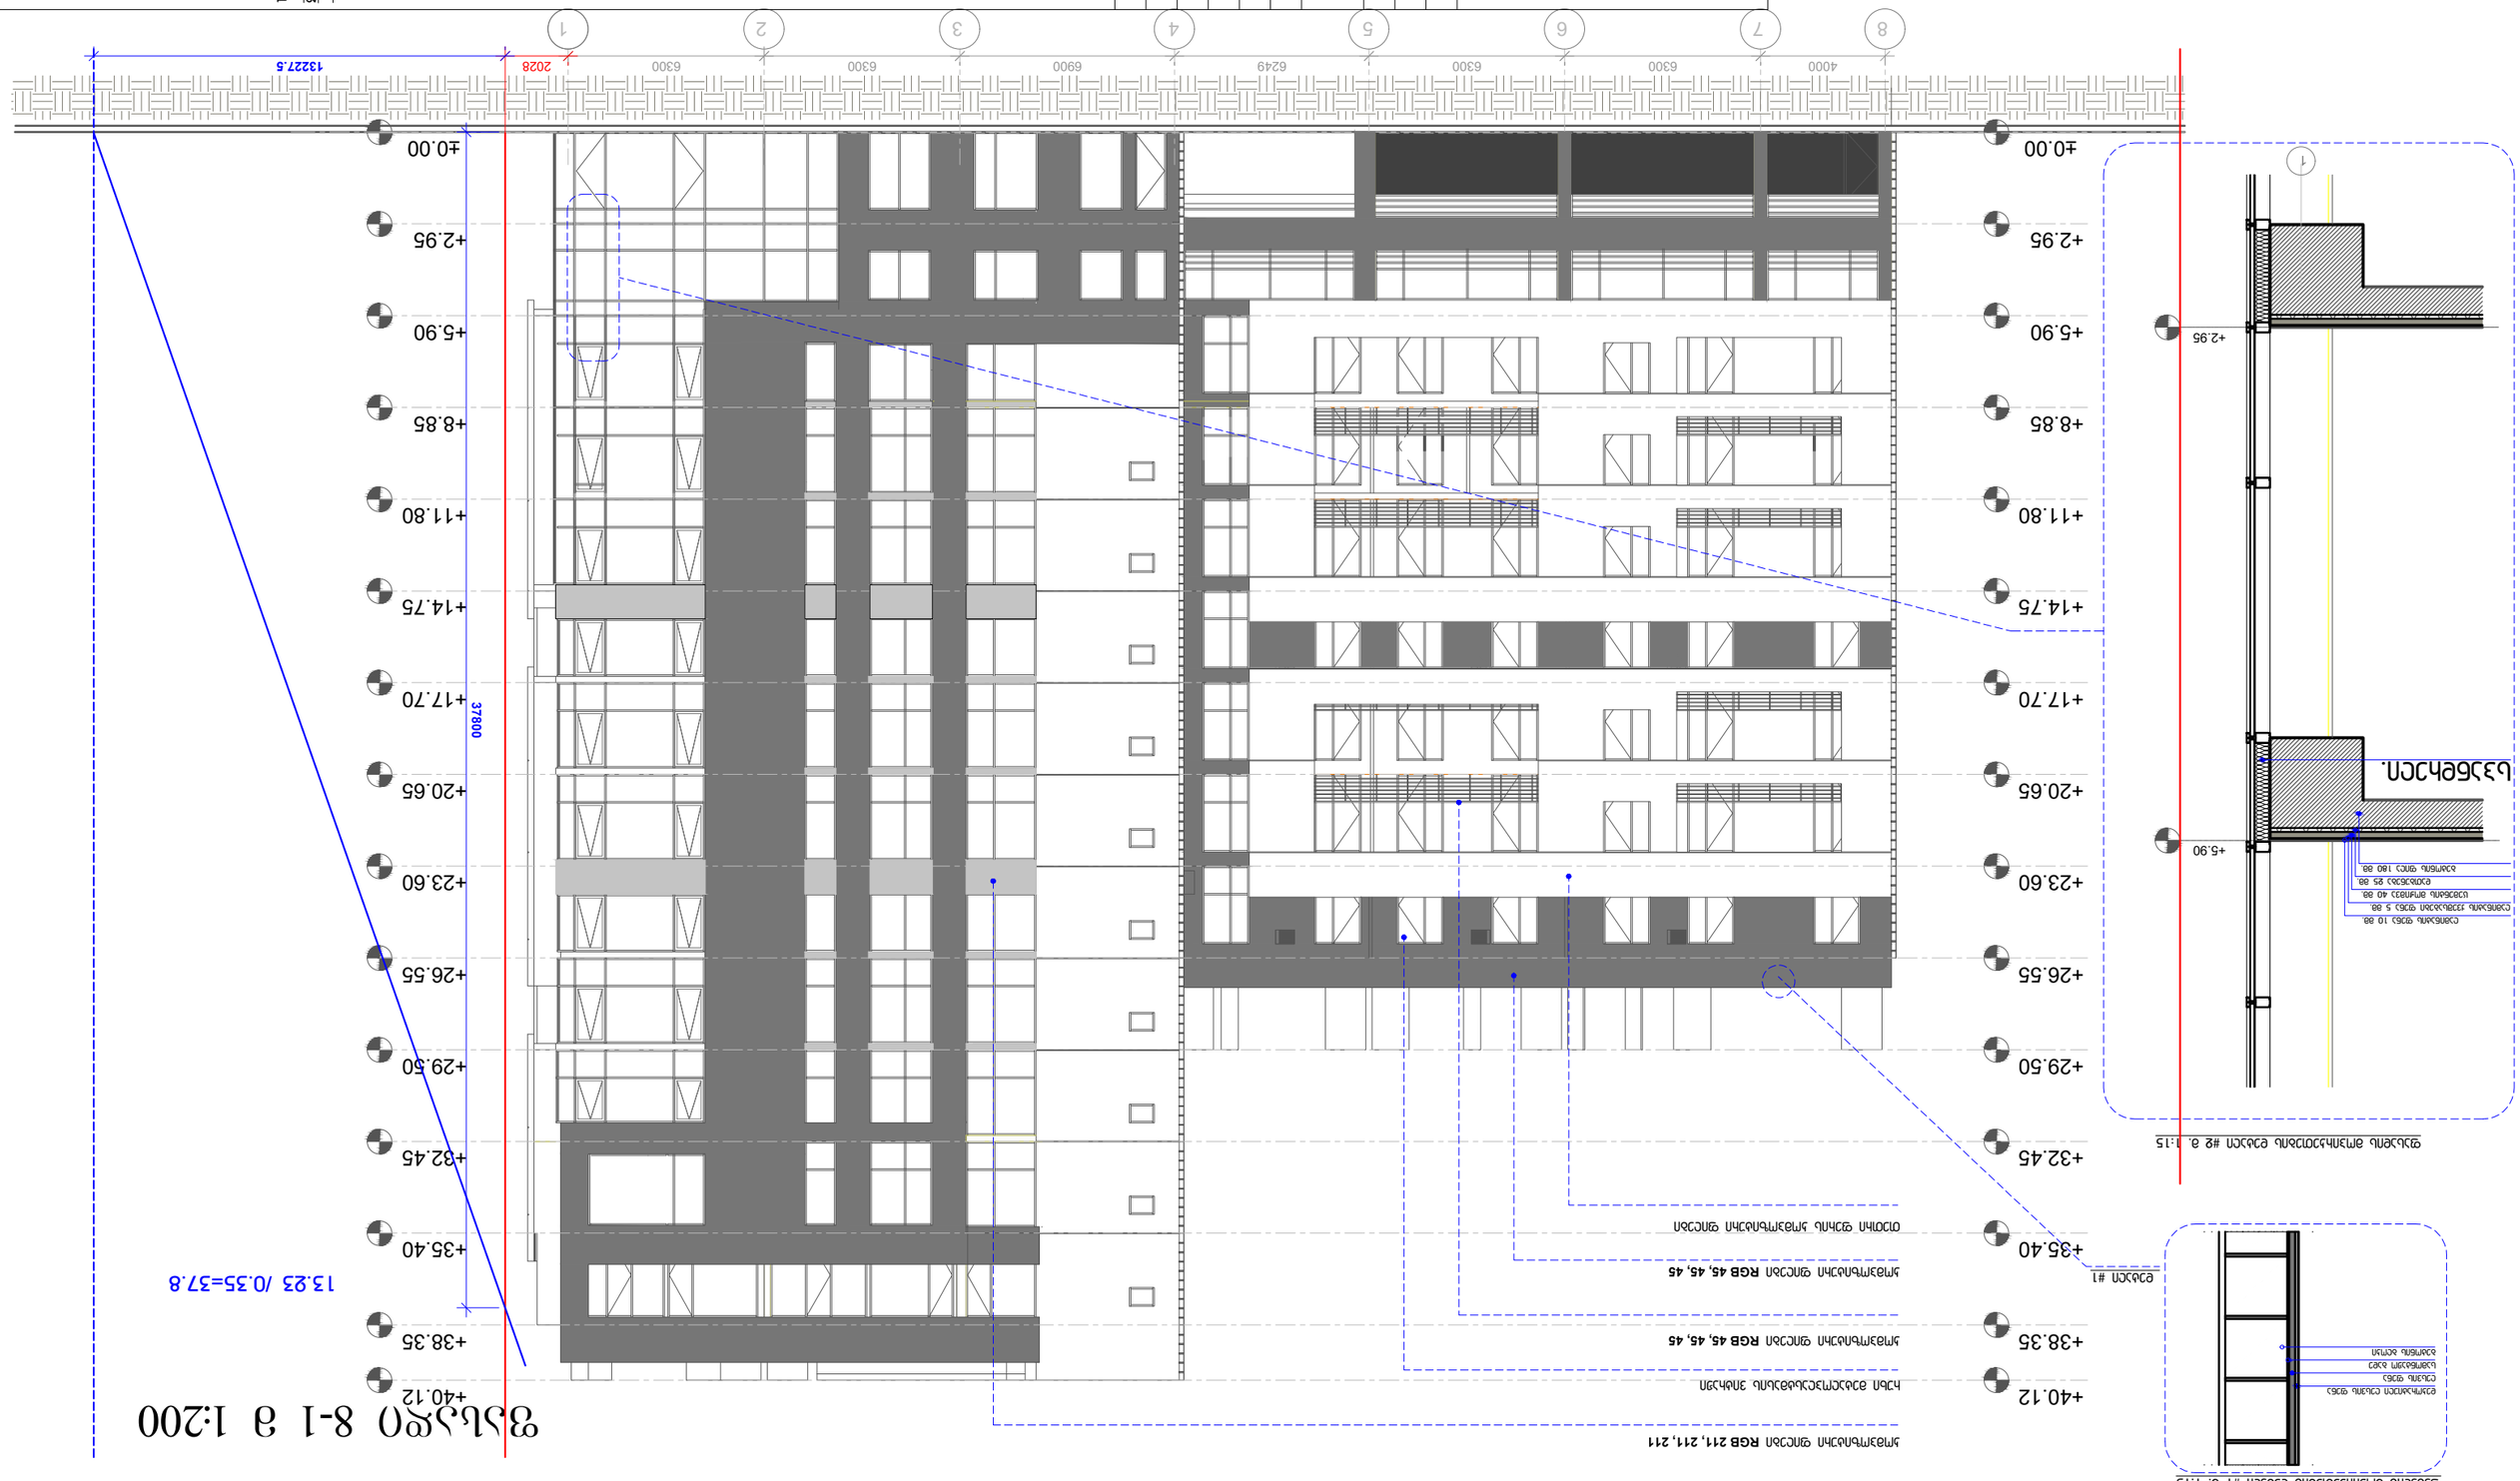

+2.95

±0.00

+5.90

+8.85

+11.80

+14.75

+17.70

+20.65

+23.60

+26.55

+29.50

+32.45

+35.40

+38.35

+40.12

8 7 6 5 4 3 2 1

4000 6300 6300 6249 6900 6300 6300

+2.95

±0.00

+5.90

+8.85

+11.80

+14.75

+17.70

+20.65

+23.60

+26.55

+29.50

+32.45

+35.40

+38.35

+40.12

ფასადი 8-1 მ 1:200

თეთრი ფერის კომპოზიტური ფილები

ბეტონის ბლოკი სამონტაჟო ბადე ლესვის ფენა დეკორატიული ლესვის ფენა

ფასადის მოპირკეთების დეტალი #1 მ. 1:15

ბეტონის ფილა 180 მმ. დათბუნება 25 მმ. ცემენტის მოჭიმვა 40 მმ. ლამინატის ქვეშსაგები ფენა 5 მმ. ლამინატის ფენა 10 მმ.

1

+2.95

+5.90 სპანდრელი.

ფასადის მოპირკეთების დეტალი #2 მ. 1:15

დეტალი #1 კომპოზიტური ფილები RGB 45, 45, 45

კომპოზიტური ფილები RGB 45, 45, 45

რუხი მეტალოპლასტმასის ვიტრაჟი

კომპოზიტური ფილები RGB 211, 211, 211 A3 სათაური საავტორო უფლებები: შპს სითი და კო დაამუშავა: არქიტექტორი: საავტორო უფლებები: თარიღი: შენიშვნა:

1
2

3

4 დამგეგმარებელი (არქიტექტურა): შპს "სითი და კო" ქ. თბილისი, საქართველო ბესიკის ქ. #4 0108 დამკვეთი: დამგეგმარებელი (სტრუქტურა): მრავალბინიანი მის.: ნინუას ქ. #3, თბილისი, საქართველო საცხოვრებელი სახლი დაამუშავა: ს. მორჩილაძე ე. ედიშერაშვილი ე. ედიშერაშვილი 25/01/2018 შპს "ჯეო ემ ტექს"-ი 1. +0.00 ნიშნული შეესაბამება +437.35 უნდა იყოს პროექტის ავტორთან 2. ნახაზზე ყველა ცვლილება შეთანხმებული აბსოლუტურ ნიშნულს ფასადი 8-1 A 401

13.23 /0.35=37.8

2028 13227.5 37800

ფასადი მ-ა მ 1:200

დამკვეთი (პრივატიზება):

შპს "სითი და პო"

ბესიკის ქ. #4 0108
ქ. თბილისი, საქართველო

დამკვეთი (სტრუქტურა):

1. +0.00 ნიშნული შეესაბამება +437.35 აბსოლუტურ ნიშნულს
2. ნახაზზე ყველა ცვლილება შეთანხმებული უნდა იყოს პროექტის ავტორთან

დამკვეთი:

შპს "ჯეო ემ ტექს"-ი

მრავალბინიანი საცხოვრებელი სახლი

მის.: ნინოწმის ქ. #3, თბილისი, საქართველო

შენიშვნა:		
თარიღი:	25/01/2018	

საავტორო უფლებები:

არქიტექტორი: ე. ელიოზიშვილი

დაამუშავა: ე. ელიოზიშვილი

დაამუშავა: ს. მოსაჩილაძე

საავტორო უფლებები: შპს სითი და პო

სათაური

ფასადი მ-ა

4
3
2
1

A 404

A3