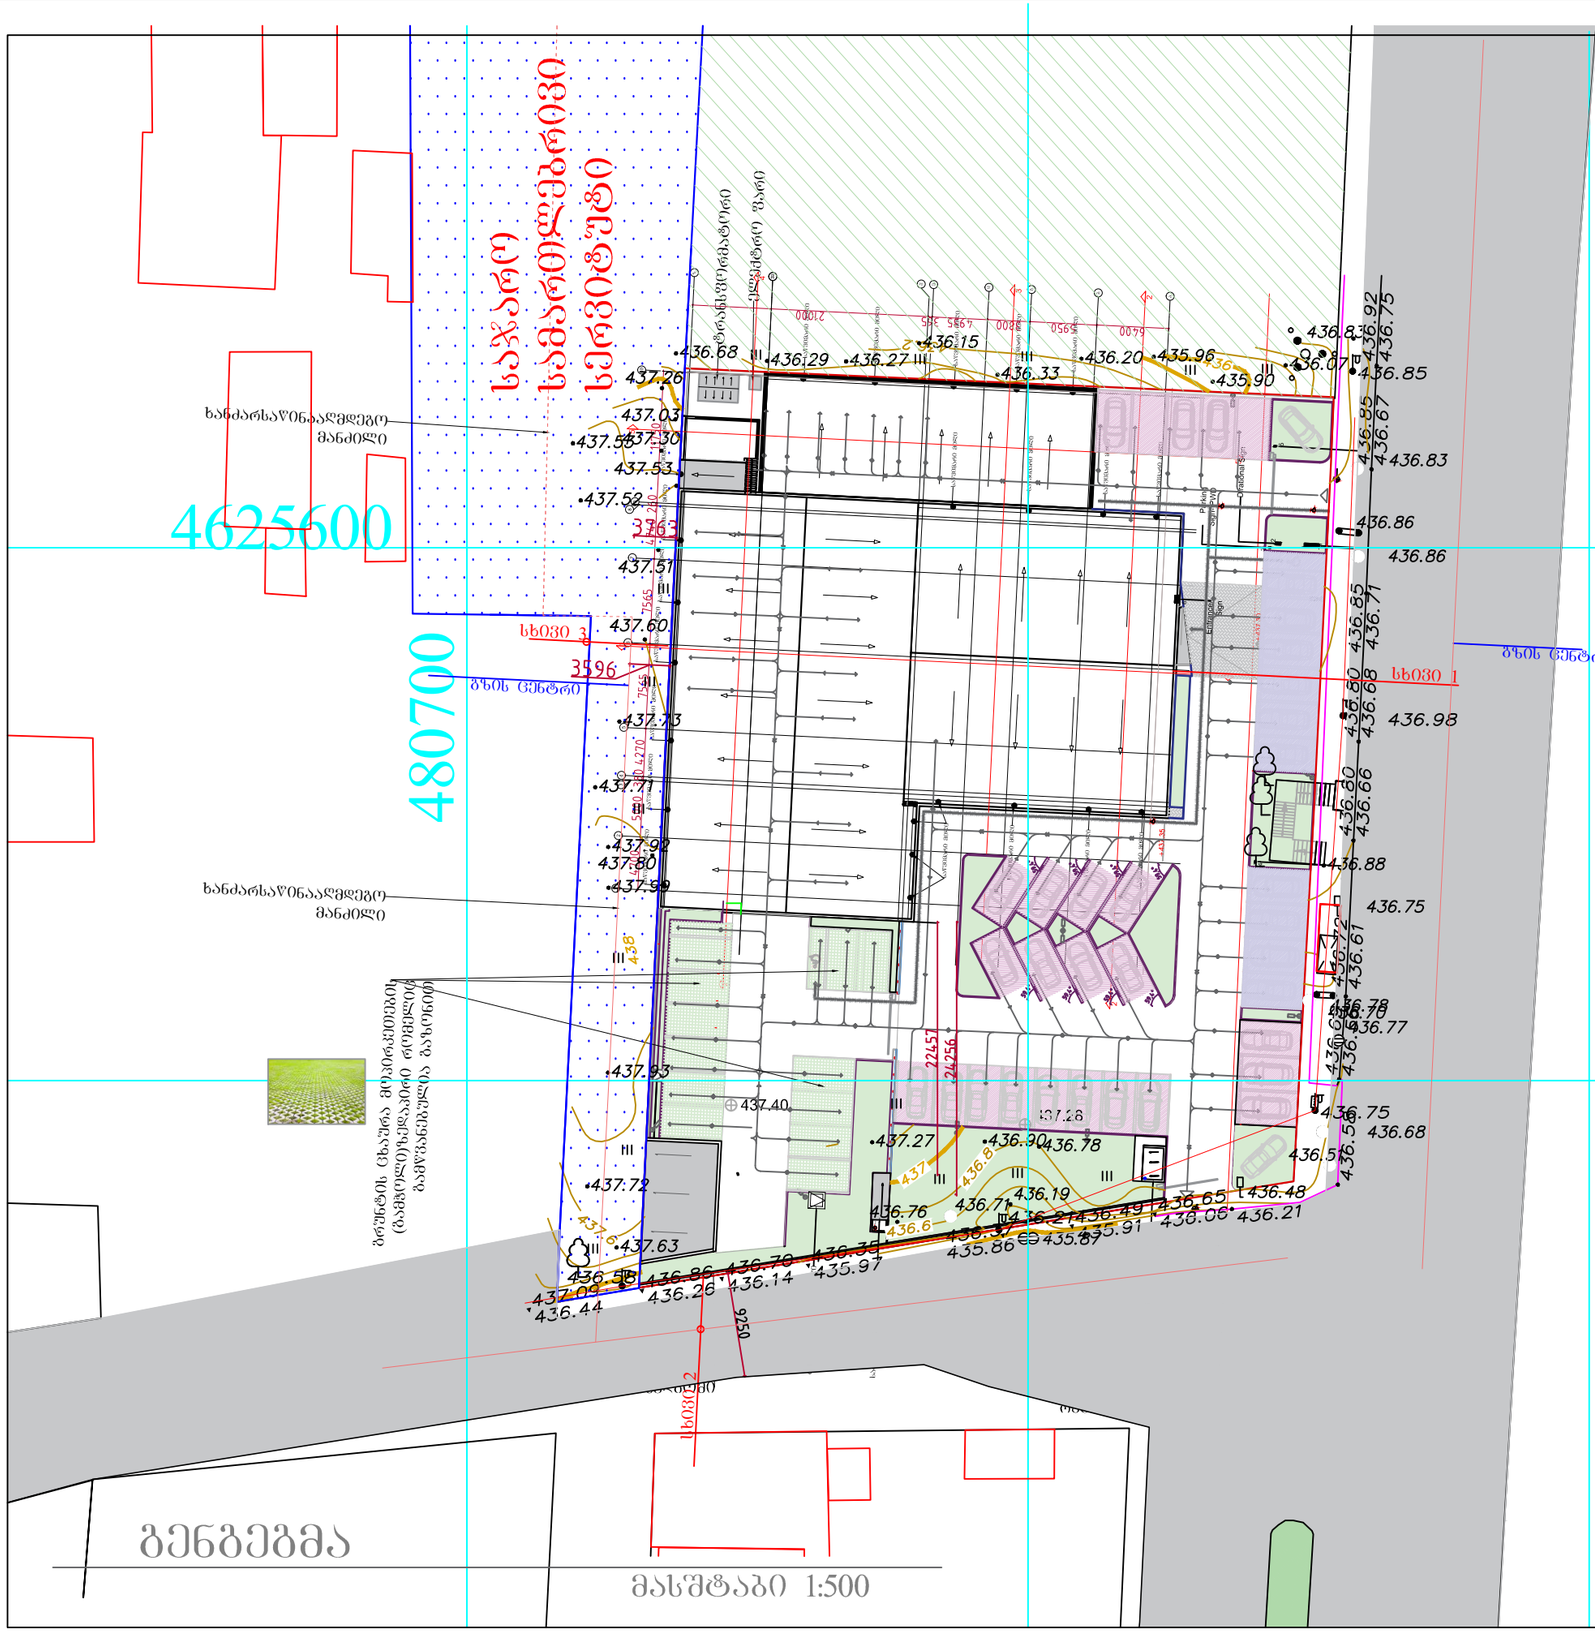
4625600
4804700
ხანძარსაწინააღმდეგო მანძილი
ხანძარსაწინააღმდეგო მანძილი
ხსმპ 3
ხსმპ 1
3596
3763
ბრუნვის ცენტრი
ბრუნვის ცენტრი
ბრუნვის ცენტრი
ბრუნვის ცენტრი
ბეტონის ცოკოლის ზედაპირის ფერადი ასფალტის საფარი (მაგმენტის ბეტონის ფერადი ასფალტის საფარი)
ბაზალტის ბაზალტის ბორდიურის ბაზალტის ბორდიური
437.26
437.03
437.30
437.53
437.52
437.51
437.60
437.73
437.71
437.92
437.80
437.99
437.93
437.72
437.63
437.09
436.44
436.58
436.86
436.78
436.14
436.26
435.97
436.39
435.86
435.87
436.30
436.78
436.19
436.71
436.76
436.49
436.65
436.06
436.21
436.48
436.58
436.75
436.68
436.77
436.78
436.70
436.61
436.72
436.88
436.66
436.80
436.75
436.71
436.85
436.67
436.83
436.86
436.86
436.85
436.60
436.68
436.98
436.92
436.75
436.85
436.83
436.07
436.15
436.68
436.29
436.27
436.33
436.20
435.96
435.90
436.36
437.40
437.27
437.63
437.72
437.93
437.71
437.92
437.80
437.99

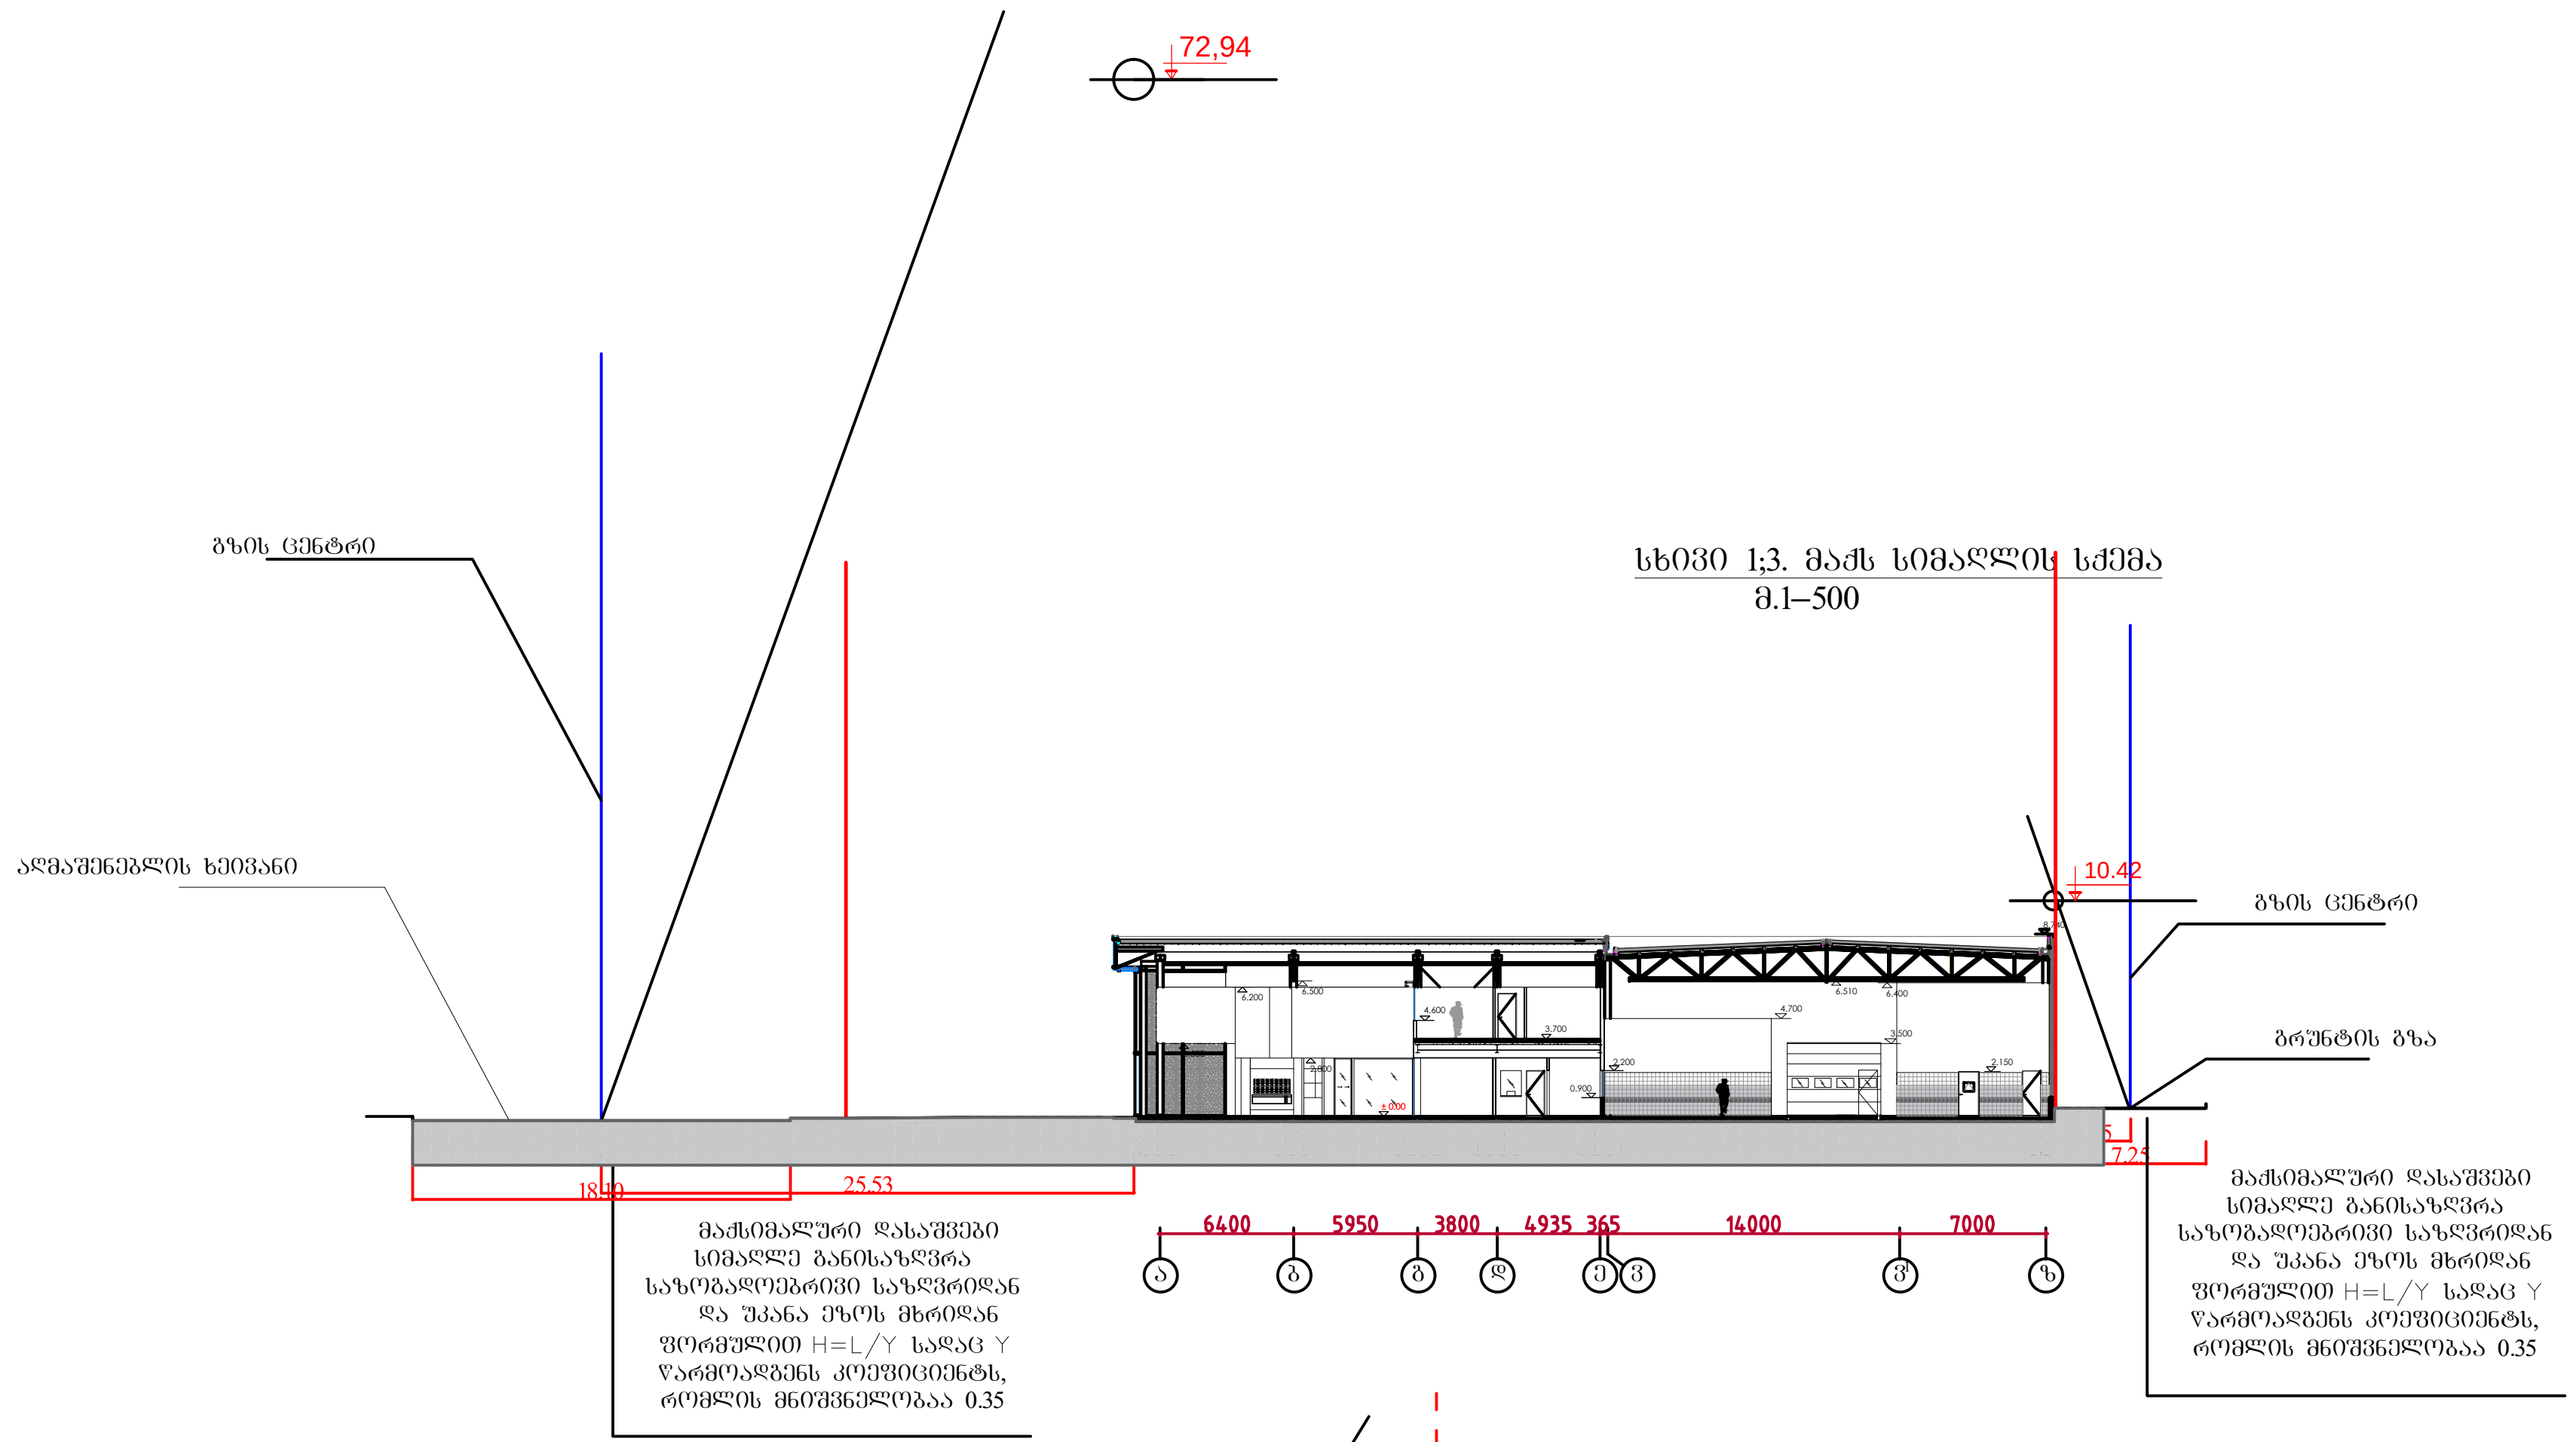

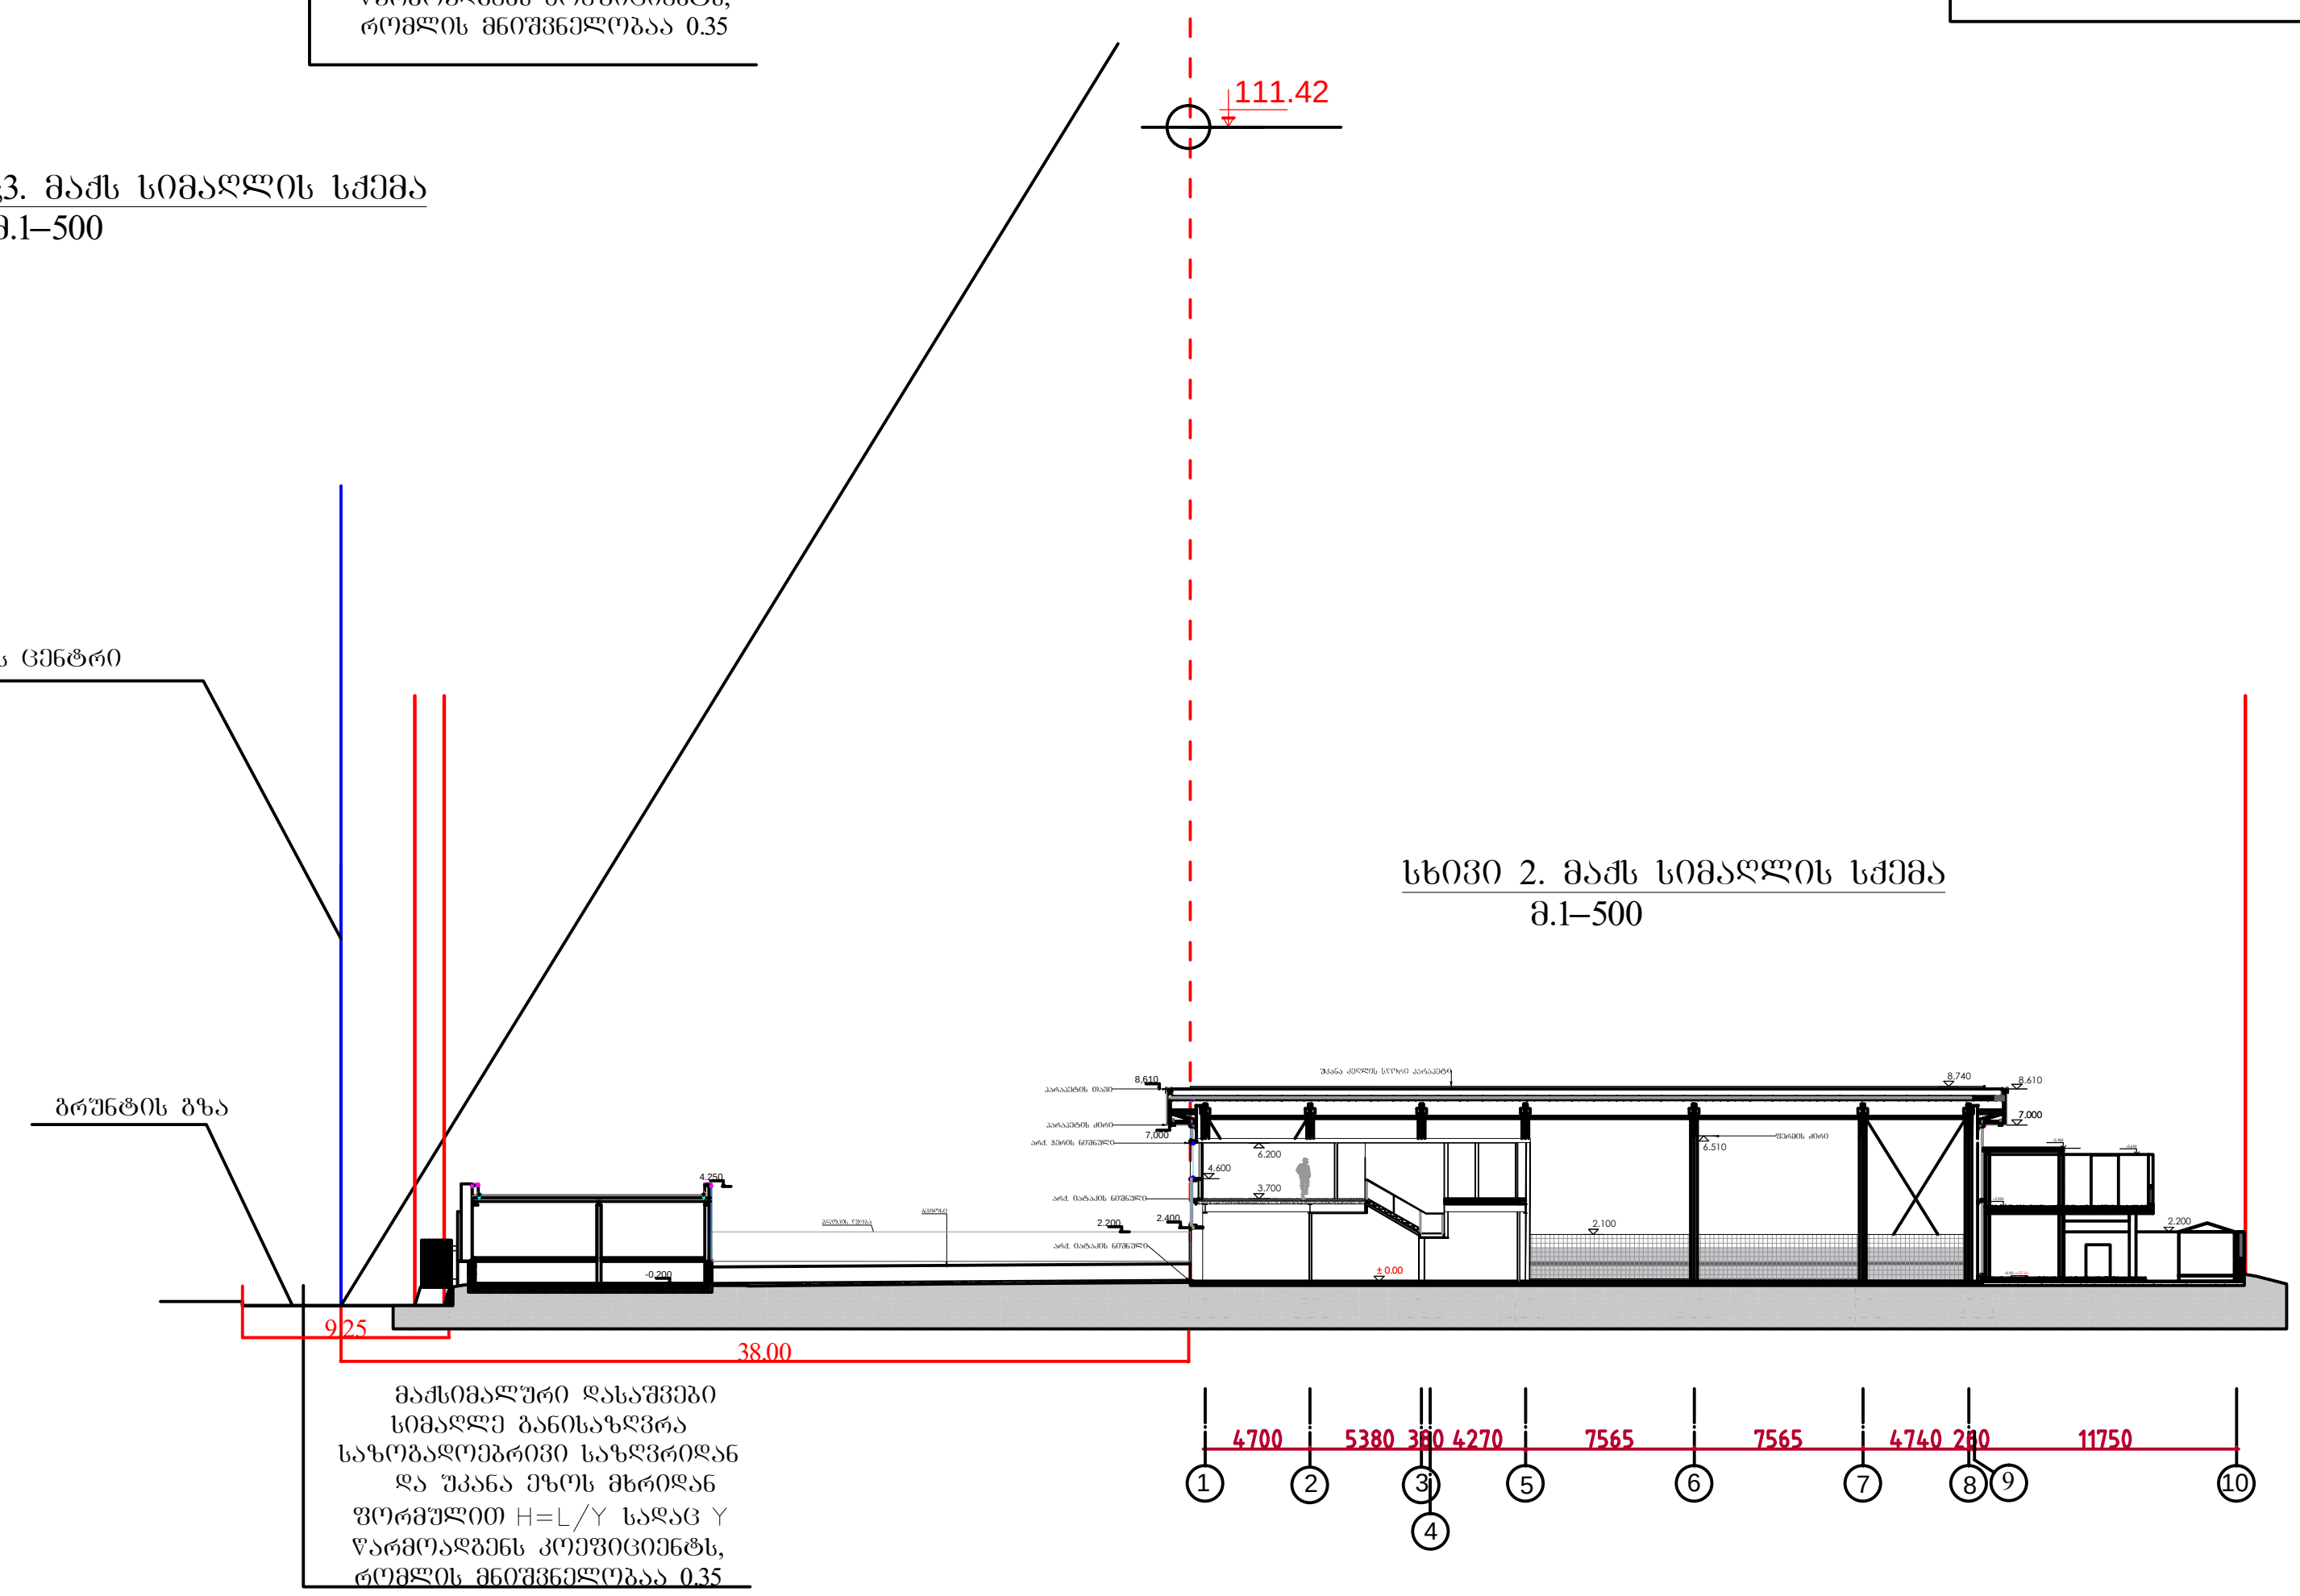

ზოგადი შენიშვნები

დოკუმენტი შეიცავს საავტორო უფლებებით დაცულ მასალას.
არსებული დოკუმენტის ან მასში შემცველი ინფორმაციის უნებართვო გამოყენებამ,გამოვლენამ,გავრცელებამ ან დუბლირებამ შესაძლებელია გამოიწვიოს მოქმედი კანონმდებლობით გათვალისწინებული ვალდებულება.

არ აიღოთ ნამუშევარი დოკუმენტში არსებული ყველა ზომა სავალდებულოა გადამოწმდეს მშენებლობის ადგილზე

ნებისმიერი სახის ხარვეზის აღმოჩენის შემთხვევაში სავალდებულოა დაუყოვნებლივ აცნობოთ არქიტექტურას

ყველა ზომა გამოსახულია მილიმეტრებში გარდა სპეციალური შენიშვნებისა

პირობითი აღნიშვნები

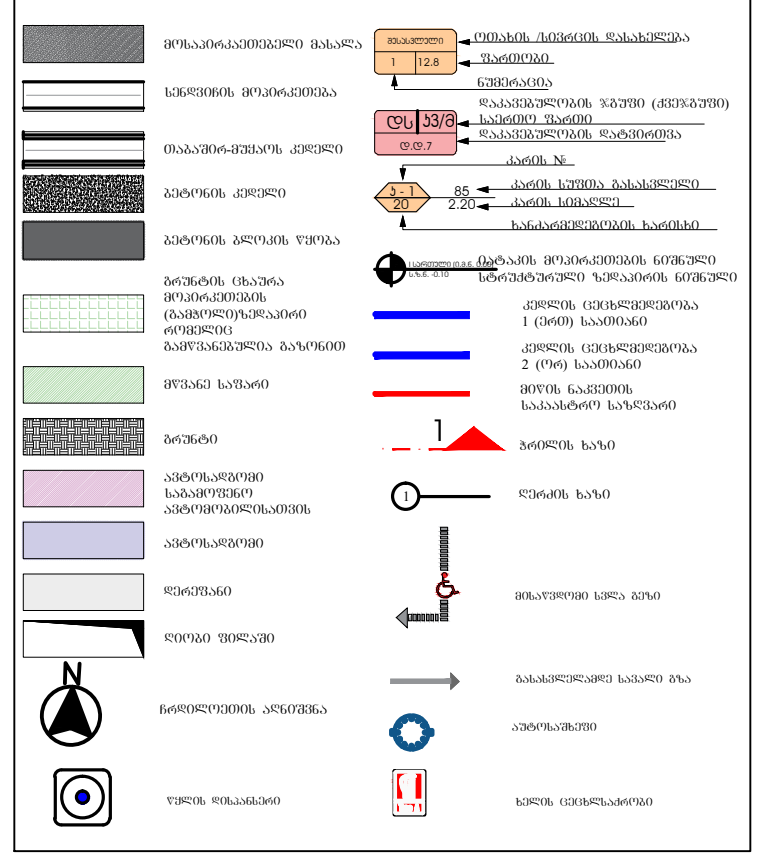

მდებარეობა

ცვლილებების ისტორია:

ცვლ ID:	ნახ ID:	ცვლილების დასახელება	თარიღი:
			00/00/00
			00/00/00
			00/00/00
			00/00/00
			00/00/00
			00/00/00
			00/00/00

ARE architecture
შიო ჩიტაძის N11
საქართველო, თბილისი
ტელ: (+995)597 35 16 15
E-mail: office@arearchitecture.ge
www.arearchitecture.ge

დამკვეთი: შპს: "ელ თი"

	სახელი	თარიღი	ხელმოწერა
შეასრულა:	თორნიკე ხუციშვილი	09.14.2018	
შეასრულა:	ნიკა წიქარიშვილი	09.14.2018	
შეასრულა:	სანდრო მელაძე	09.14.2018	
შეამოწმა:	ზურაბ ბოცაძე	09.14.2018	

სამუშაოს დასახელება: სიმაღლის განსაზღვრის სქემა

ტიტული: ლექსუსის ცენტრი\ არქიტექტურული პროექტი

მასშტაბი:	თარიღი:	ზომა:	ფურცელი №
1:500	09/14/2018	A3	