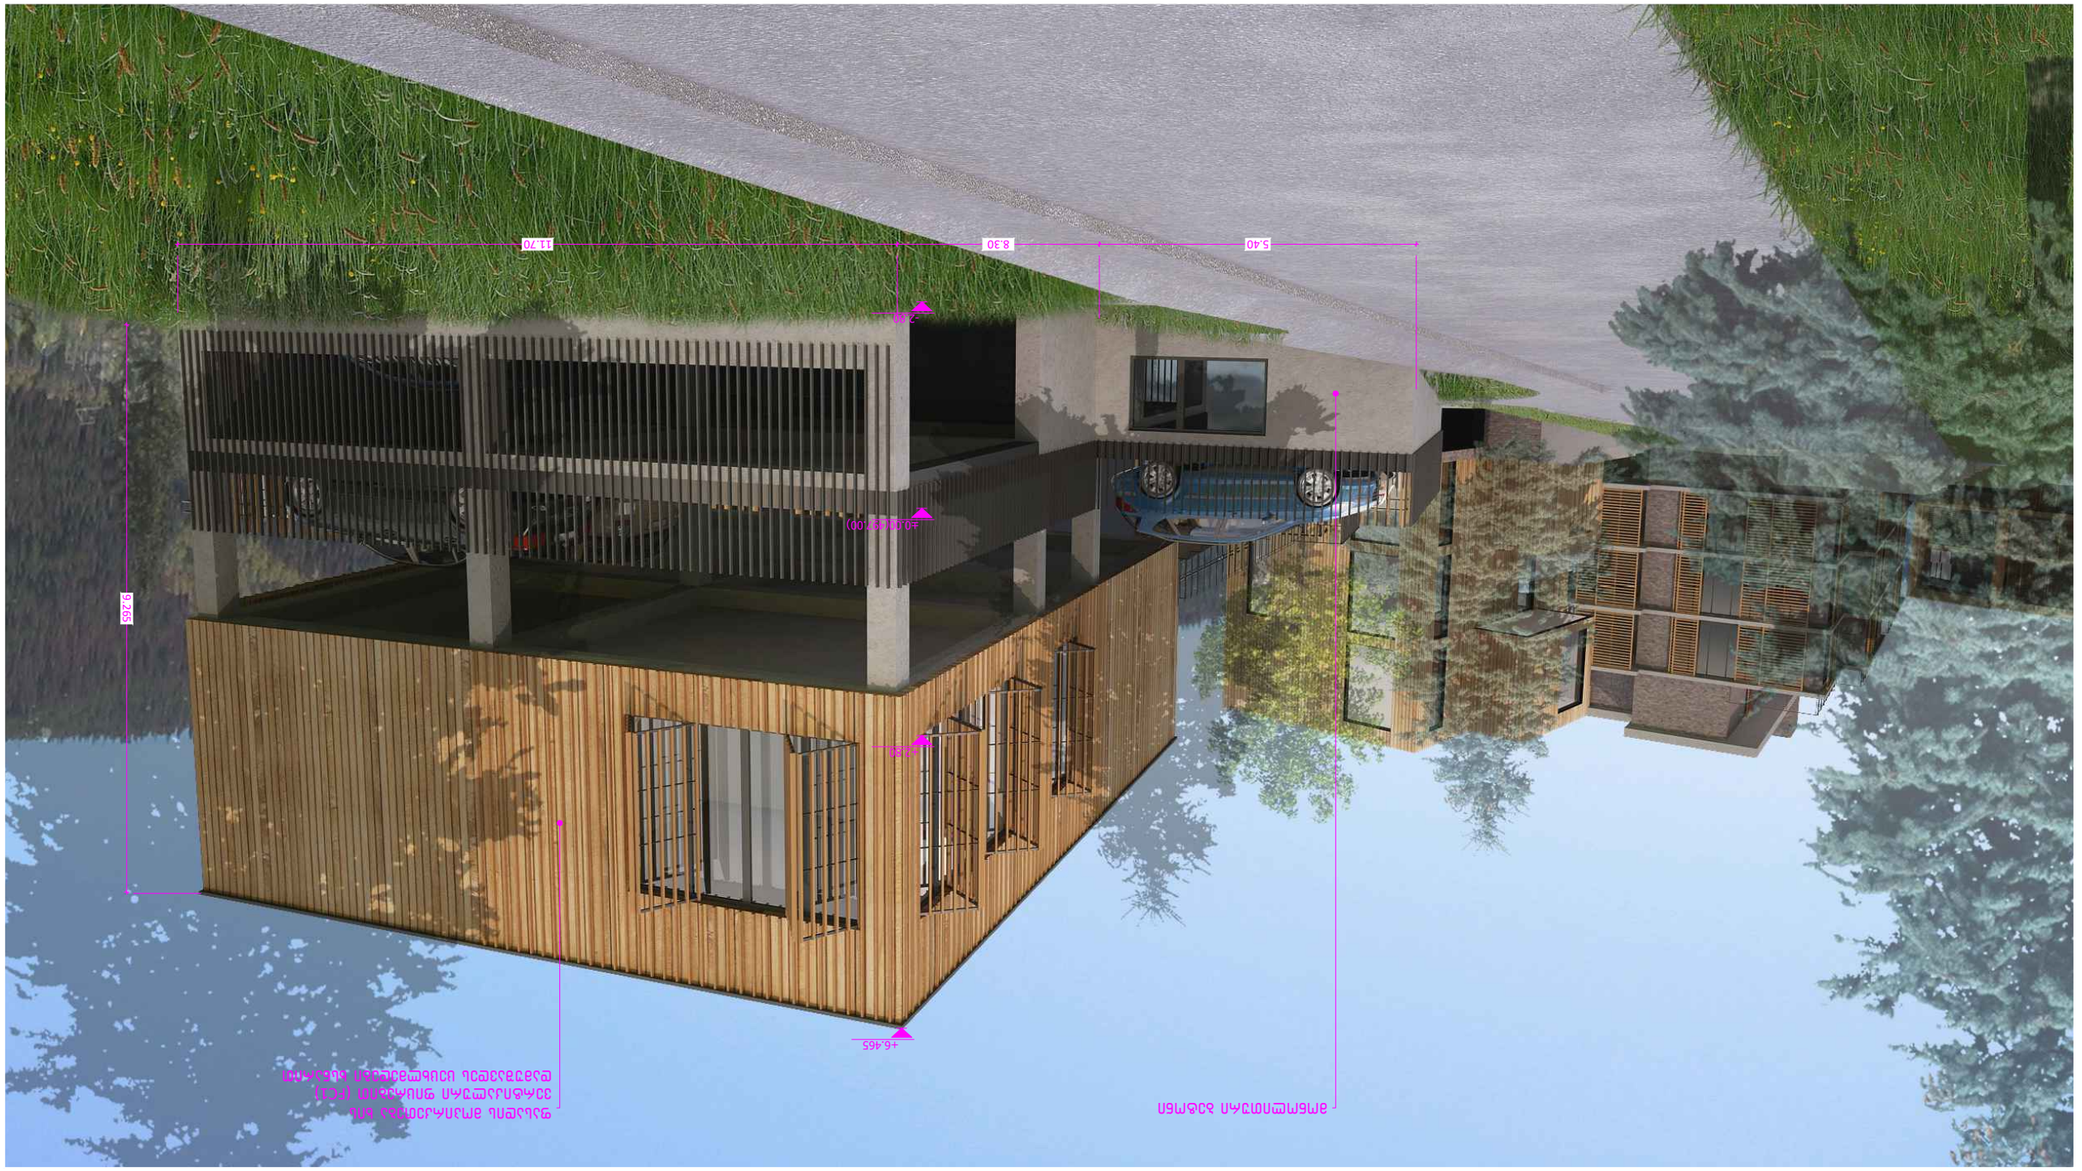

№	Дата	Изменение
1	12.03.2026	Первый выпуск
2	18.03.2026	Уточнение планировки
3	25.03.2026	Корректировка фасадов

Стадия	Лист	Листов
Р	1	1

Жилой дом с гаражом и мастерской

Адрес: г. Ольховка, ул. Речная, 14

Заказчик: Семёнов Игорь Петрович

Архитектор: Ларсен Хенрик Мортенсен

Чертёж: Ларсен Хенрик Мортенсен

Проверил: Ларсен Хенрик Мортенсен

Н. контроль: Ларсен Хенрик Мортенсен

ГИП: Ларсен Хенрик Мортенсен

Дата: 25.03.2026

Масштаб: 1:100

Формат: A3

Лист: 1

Листов: 1

Спецификация: 9ЖМ-АР-С

Примечание: Все размеры даны в миллиметрах, если не указано иное. Отметки даны относительно уровня чистого пола 1-го этажа.

Разработано в программе: Revit 2024

Файл: 9ЖМ-АР-С.rvt

Копирование: Без ограничений

Подпись: Ларсен Хенрик Мортенсен

Печать: Ларсен Хенрик Мортенсен

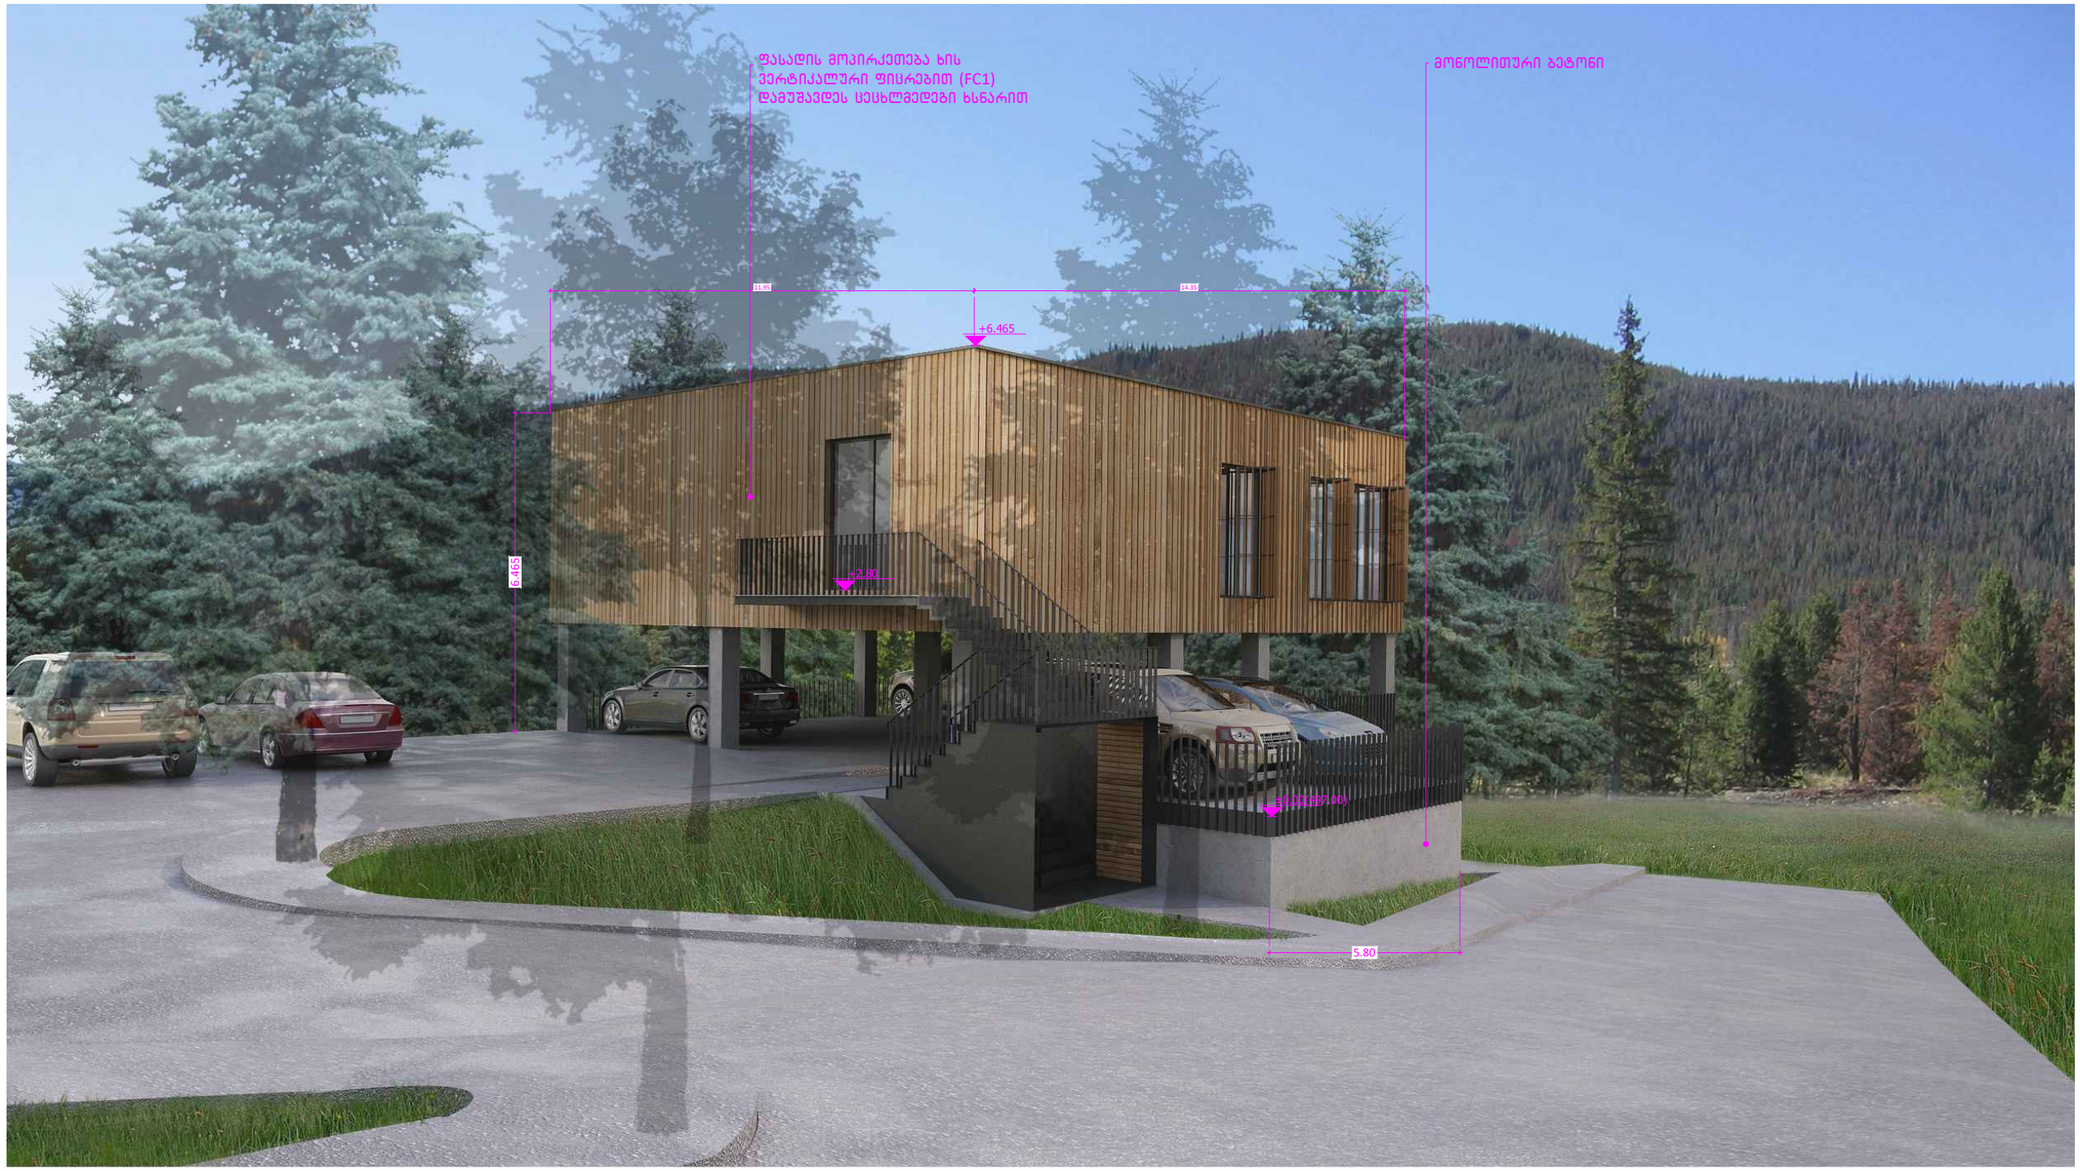

შენიშვნები

პრ. მთ. არქ.	მ. ბალიაშვილი	
არქ.	ა. ბაბაკიშვილი	
არქ.	თ. ასაბაშვილი	
არქ.	ა. ნასვლიშვილი	
არქ.	თ. ვალიშვილი	

დაკვეთა	–
სტადია	მუშა პროექტი
თარიღი	იანვარი 2018
ფორმატი	A3
მასშტაბი	1:100

პროექტის სახელწოდება და მისამართი

სასტუმრო კომპლექსი
ქ. თბილისი, ქრწანისის ქუჩა.
(პარკინგი/ადმინისტრაცია - A1)

ნახაზის დასახელება

ფოტომონტაჟი

ნახაზის კოდი

A1 (2).dwg

კლიენტი

შპს ქრწანისი დეველოპმენტი

კონსულტაციის ავტორი

HENNINGLARSENARCHITECTS
"Henning Larsen Architects"
Vesterbrogade 76
Dk-1620 Copenhagen V
Denmark
www.henninglarsen.com

საპროექტო ორგანიზაცია

Ab Architectural Bureau
"არქიტექტურული ბიურო"
დ. უზნაძის ქ.95, 0102,
თბილისი, საქართველო
www.arch-bureau.com



შენიშვნები	პრ. მთ. არქ.	მ. ბალიაშვილი		დაკვეთა	-
	არქ.	ა. ბაბაკიშვილი		სტადია	მუშა პროექტი
	არქ.	თ. ასაბაშვილი		თარიღი	იანვარი 2018
	არქ.	ა. ნაცვლიშვილი		ფორმატი	A3
	არქ.	თ. ვალიშვილი		მასშტაბი	1:100

პროექტის სახელწოდება და მისამართი
სასხოვრებელი კომპლექსი
ქ. თბილისი, კრწანისის ქუჩა.
(პარკინგი/ადმინისტრასია - A1)

ნახაზის დასახელება
ფოტომონტაჟი

ნახაზის კოდი
A1 (3).dwg

კლიენტი
შპს კრწანისი დეველოპმენტი

კონცეფციის ავტორი
HENNING**LARSEN**ARCHITECTS
"Henning Larsen Architects"
Vesterbrogade 76
Dk-1620 Copenhagen V
Denmark
www.henninglarsen.com

საპროექტო ორგანიზაცია
Architectural Bureau
"არქიტექტურული ბიურო"
დ. უზნაძის ქ.95, 0102,
თბილისი, საქართველო
www.arch-bureau.com