
არსებული ფასადი

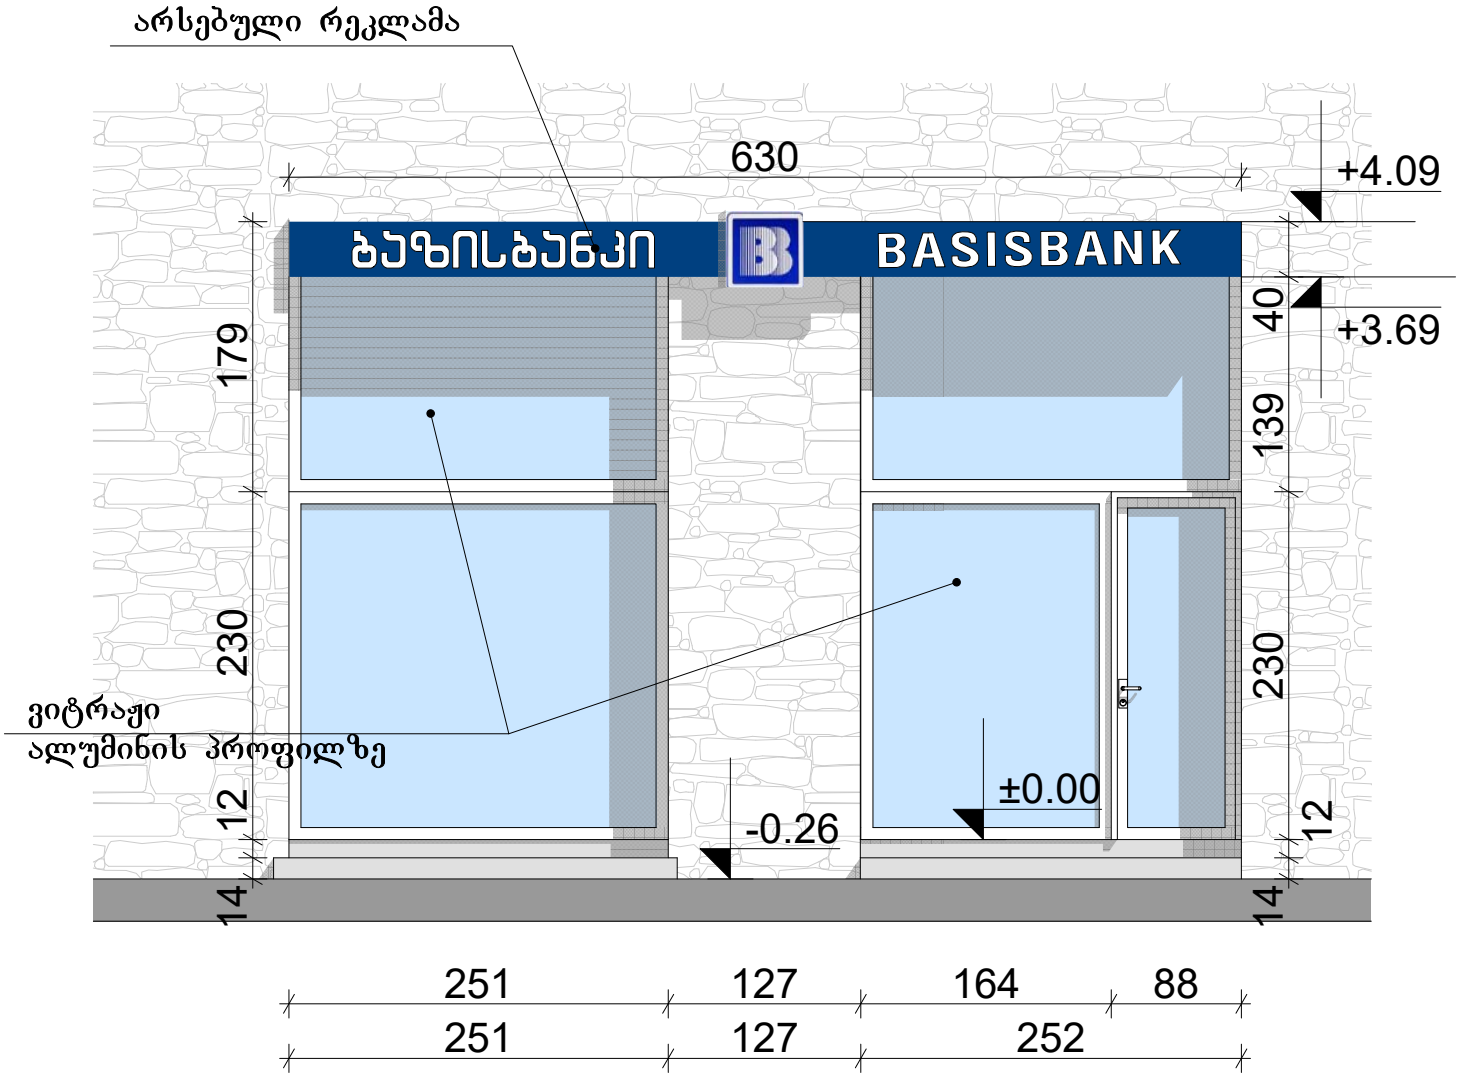

ვიტრაჟი
ალუმინის პროფილზე

არსებული ფასადი



არსებული ჭრილი

