გეგმა -3.200 ნიშნულზე
მ. 1:100

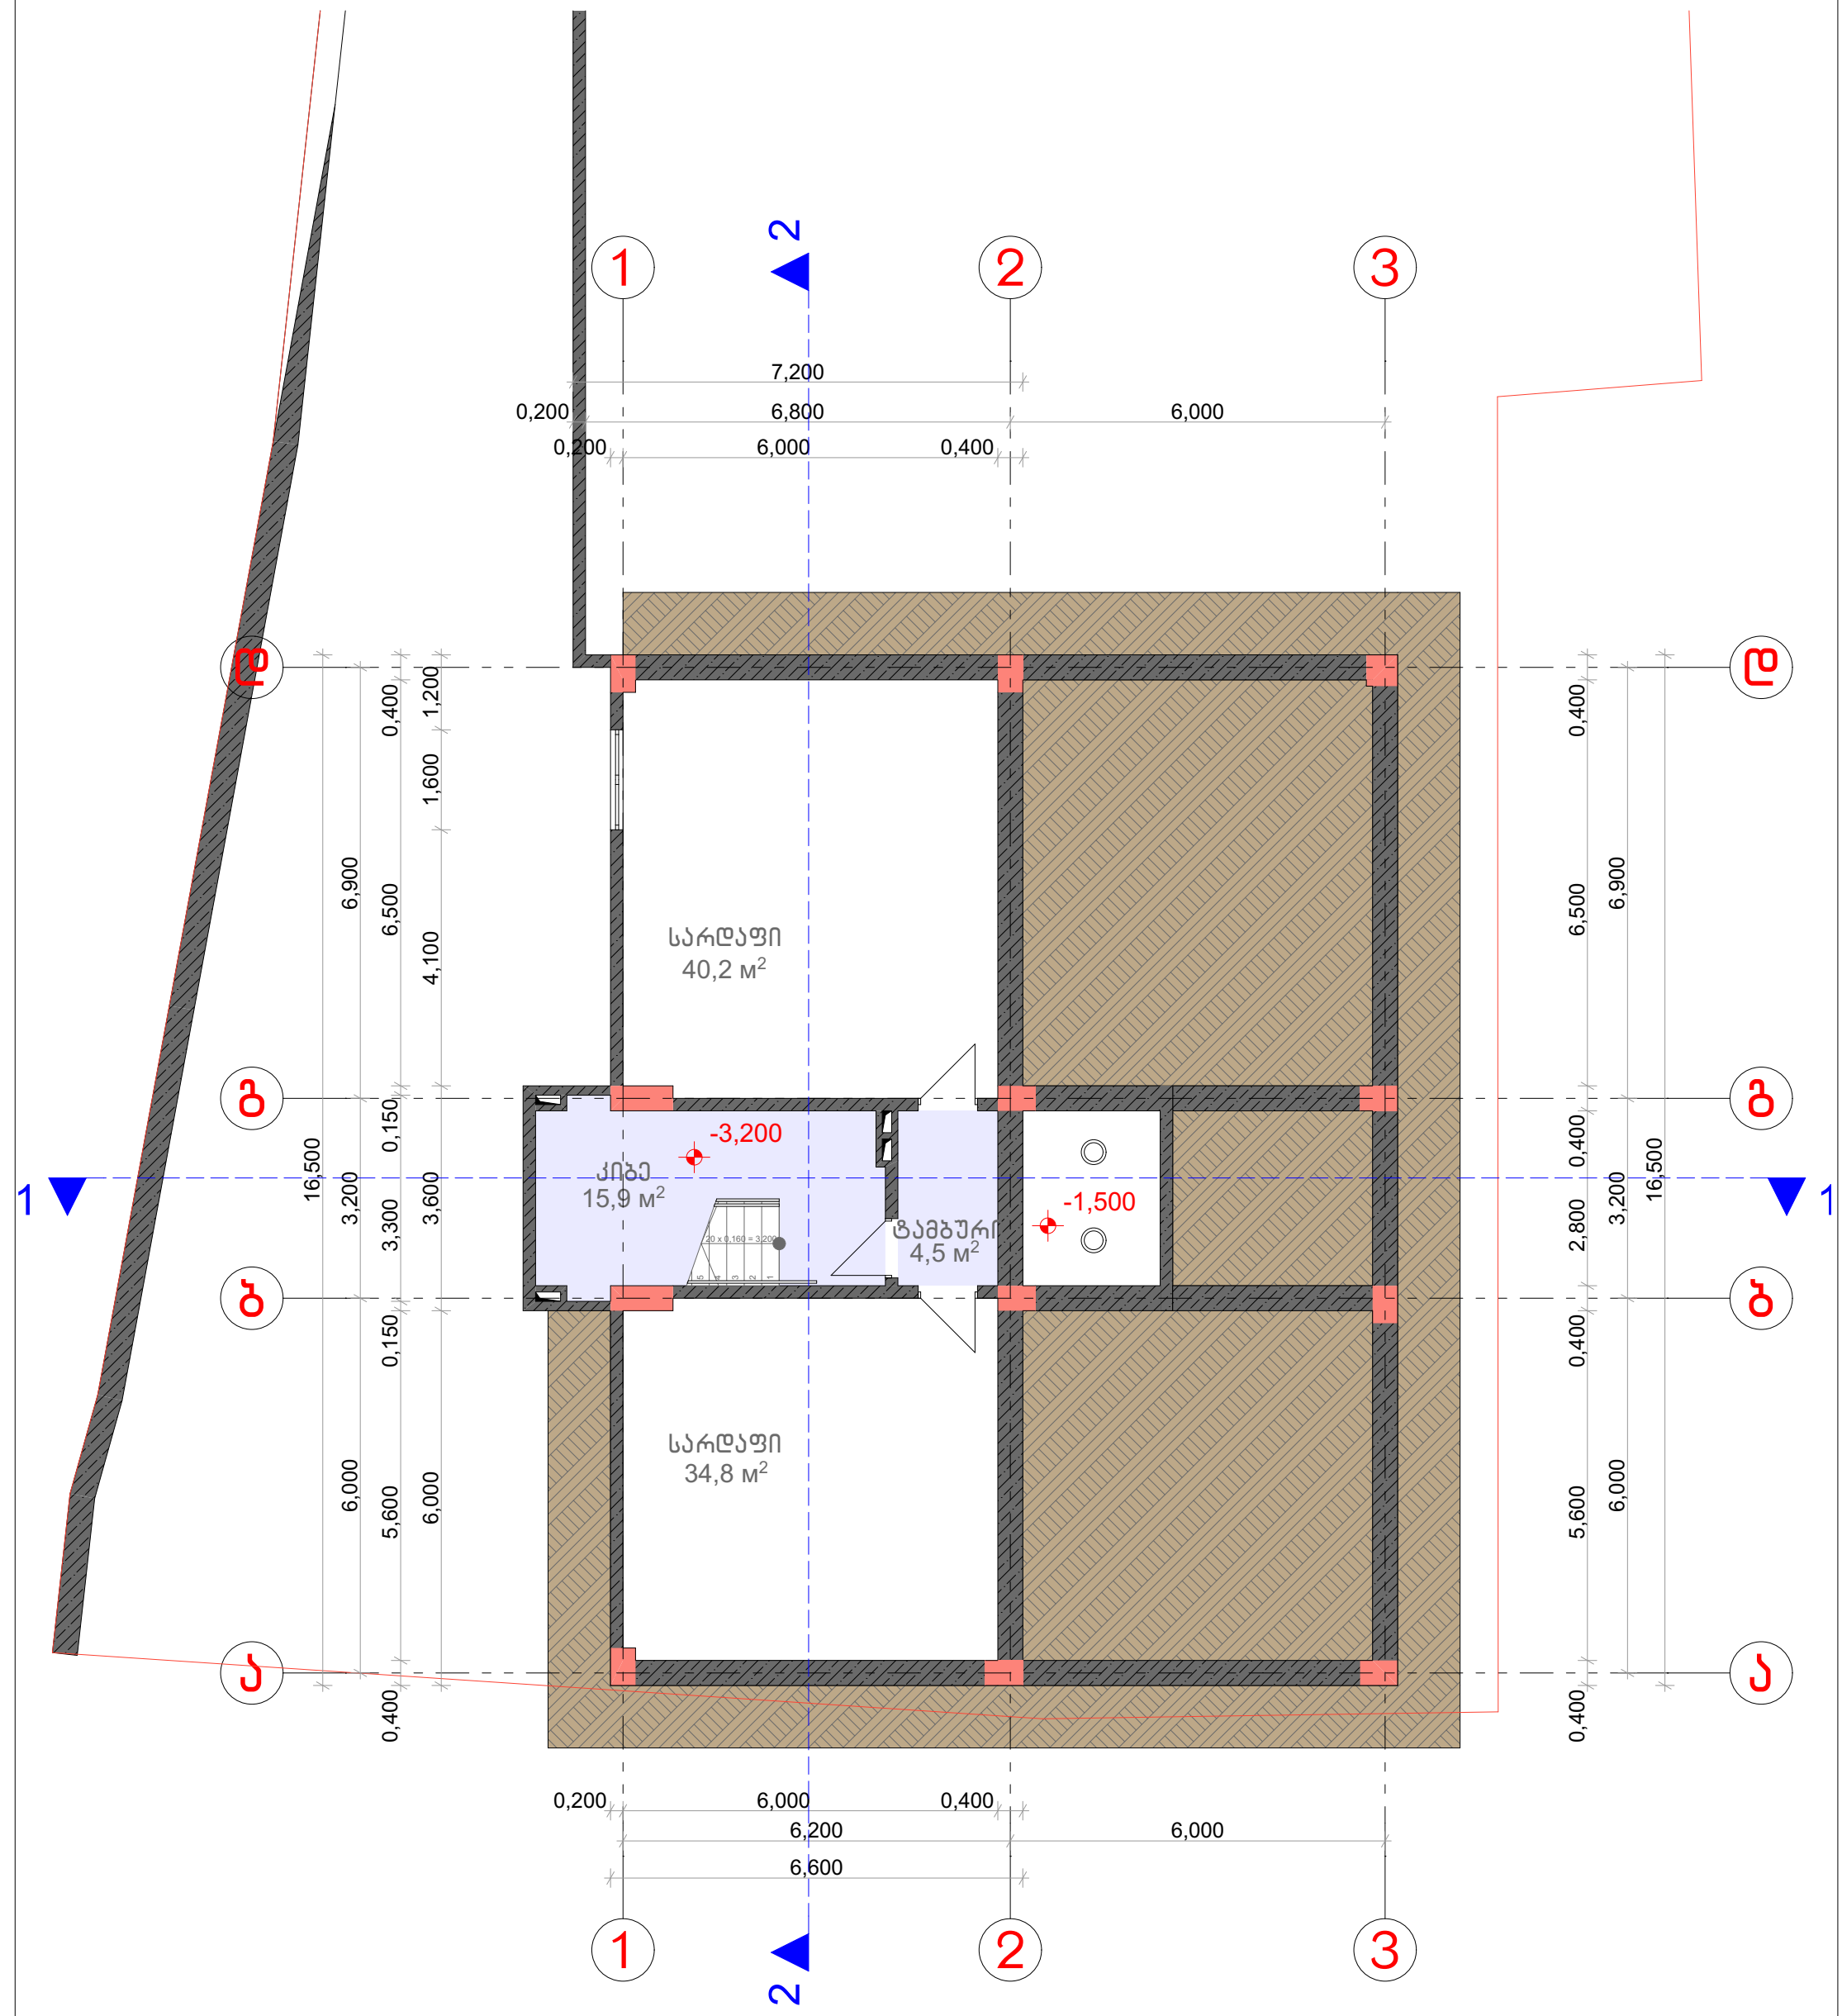

PROJECT არქ-დიზაინ პროექტი	დირექტორი	მ. რევაზიშვილი		დამკვეთი შ.პ.ს. "ეიმ ბილდინგ კომპანი"	სტადია	ფურც.	თარიღი	მასშტაბი
	პრ. ავტორები	მ. რევაზიშვილი			პრ.		07.08.18	1:100
	შემასრულა	შ. მაღრაძე		მრავალბინიანი საცხოვრებელი სახლი. მის: ქ. თბილისი ბურამიშვილის გამზ №80-ის მიმდ. (ს/კ 01.12.01.03.148)				
					შ.პ.ს. "არქ-დიზაინ პროექტი" თბილისი, უზნაძის №12 ტელ: 5 77 474 293			
	კონსტრუქტორი	მ. მექვაბიშვილი						

გეგმა 0.000 ნიშნულზე
მ. 1:100

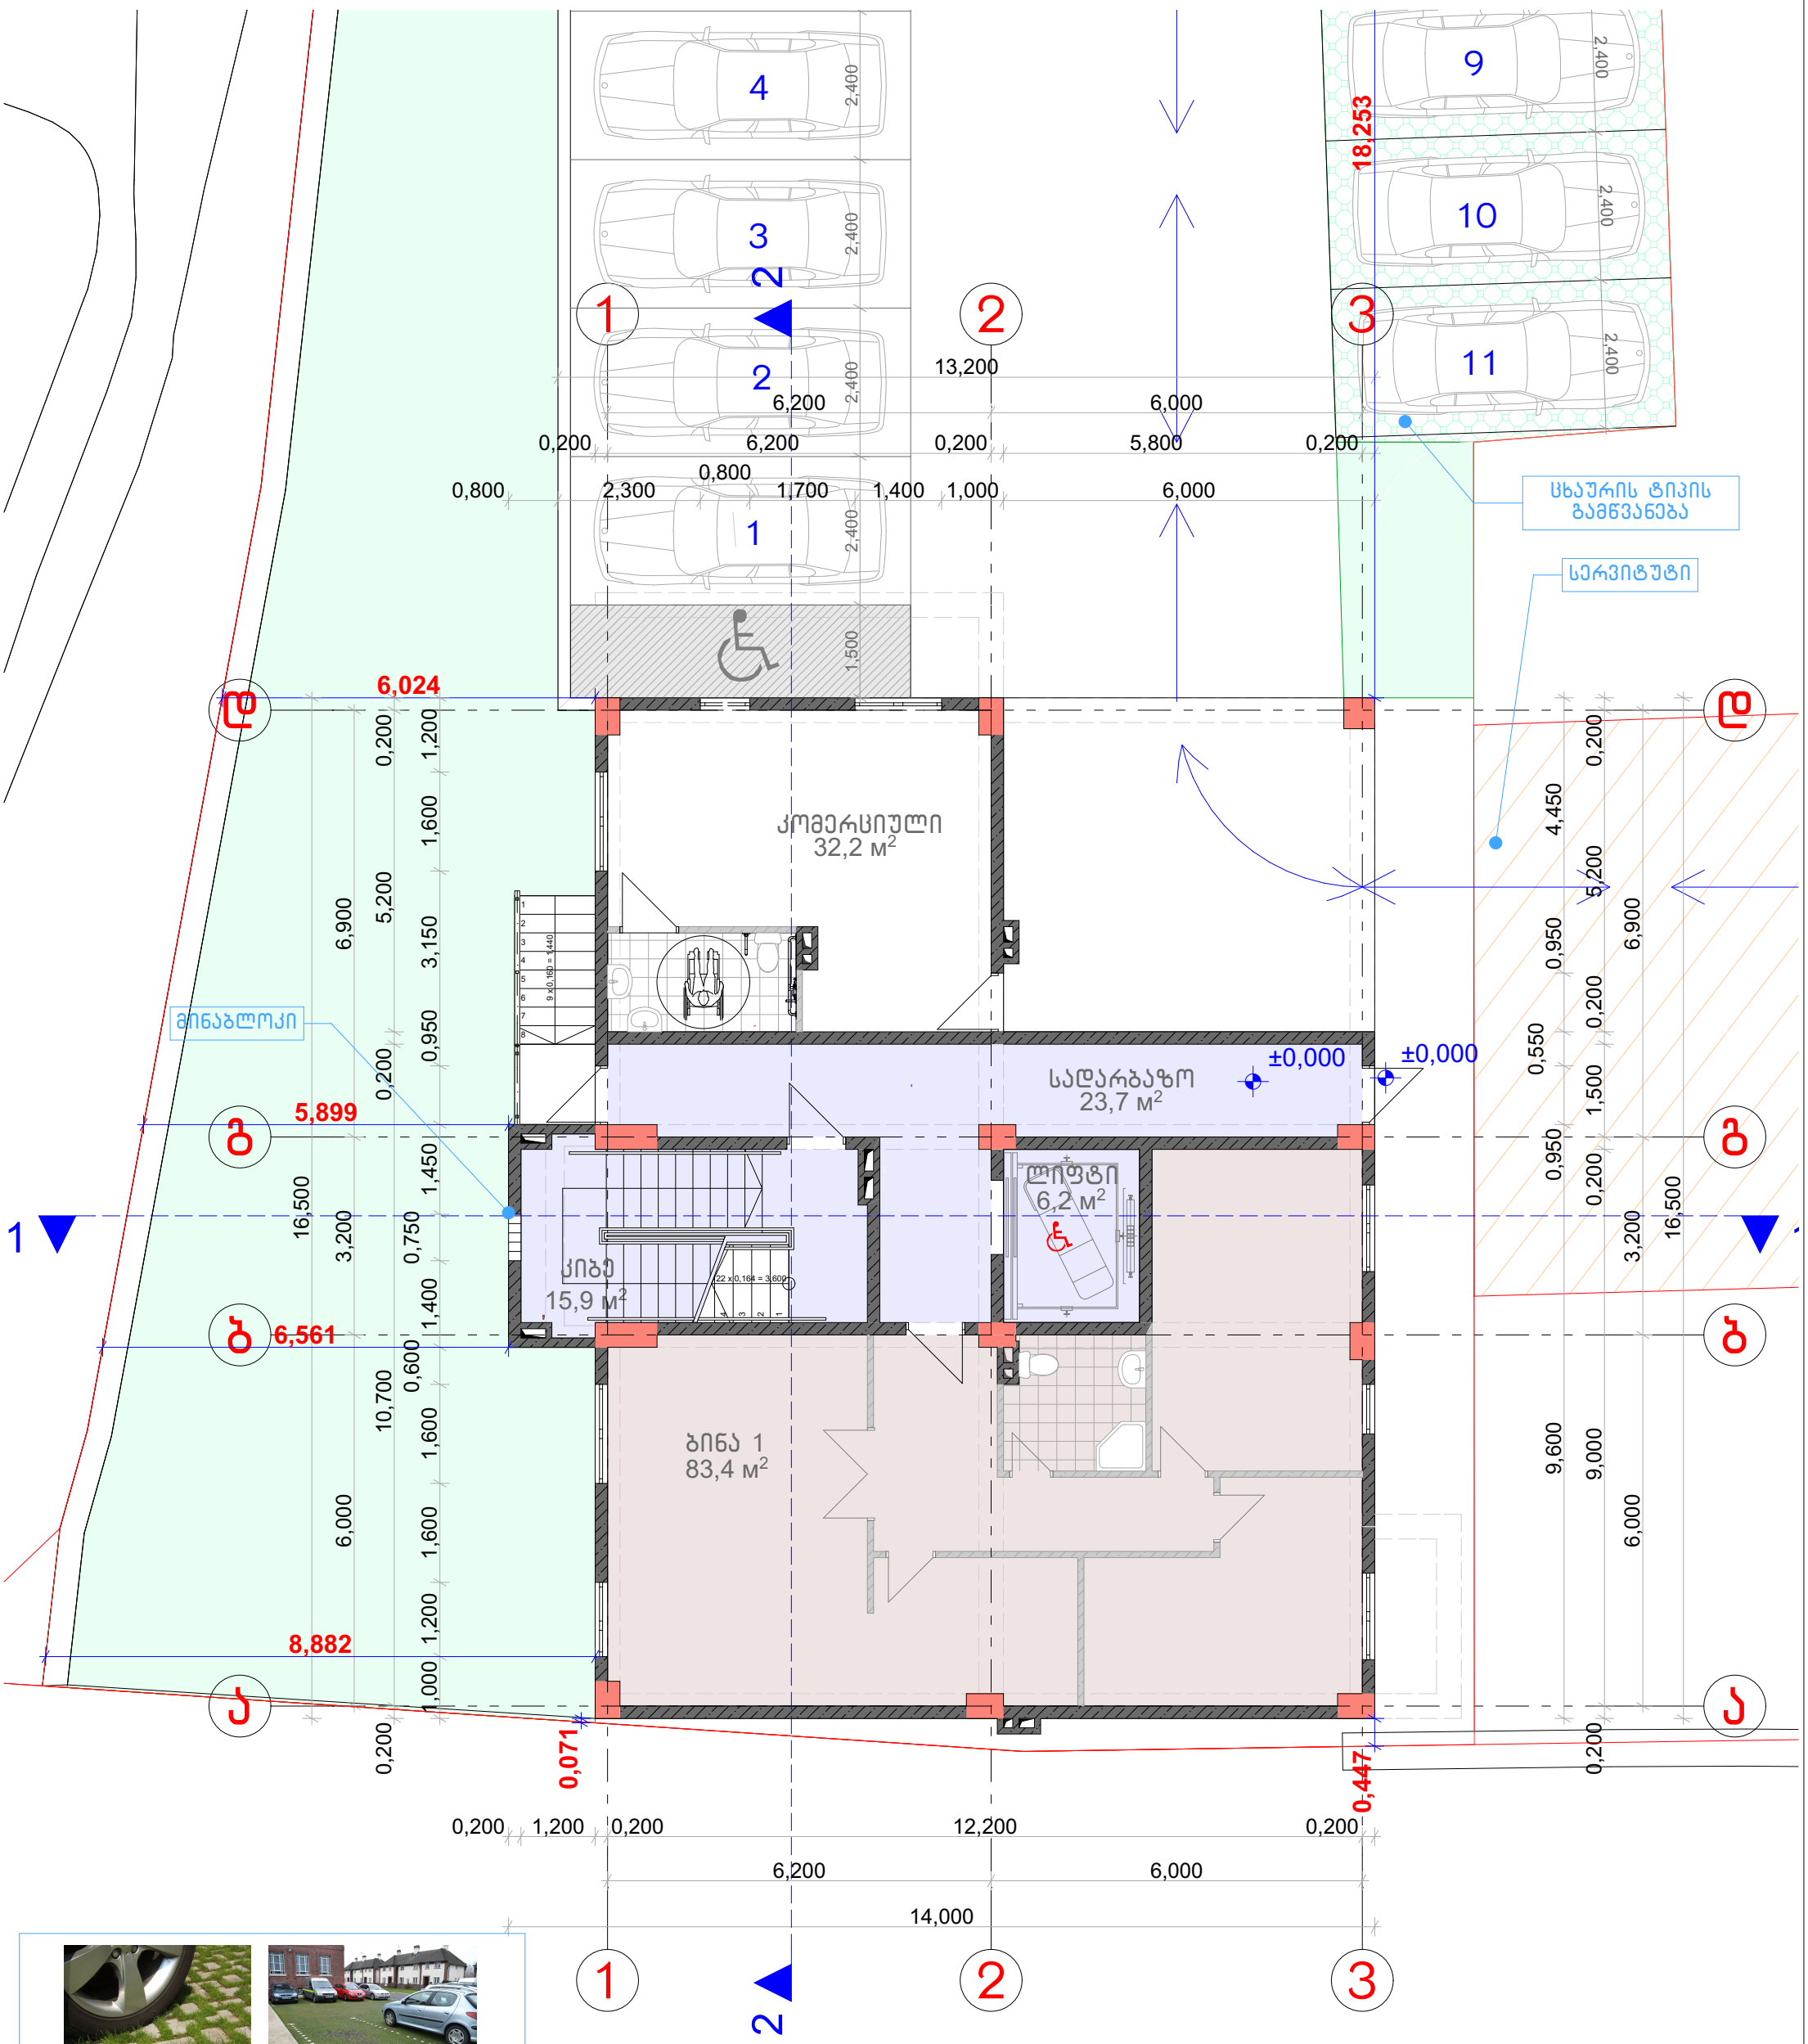

შენიშვნა:

ღია ავტოსადგომები (№8, 9, 10, 11) გამწვანების ზოლში მოპირკეთდება ბეტონის წყალგამტარი ფილებით

PROJECT არქ-დიზაინ პროექტი	დირექტორი	მ. რევაზიშვილი		დამკვეთი: შ.პ.ს. "ეიმ ბილდინგ კომპანი"	სტადია	ფურც.	თარიღი / მასშტაბი
	პრ. ავტორები	მ. რევაზიშვილი			პრ.		07.08.18 / 1:100
	შემასრულა	შ. მაღრაძე		მრავალბინიანი საცხოვრებელი სახლი. მის: ქ. თბილისი გურამიშვილის გამზ №80-ის მიმდ. (ს/კ 01.12.01.03.148)	შ.პ.ს. "არქ-დიზაინ პროექტი" თბილისი, უზნაძის №12 ტელ: 5 77 474 293		
	კონსტრუქტორი	მ. მექვაბიშვილი					

გეგმა +3.600 ნიშნულზე
მ. 1:100

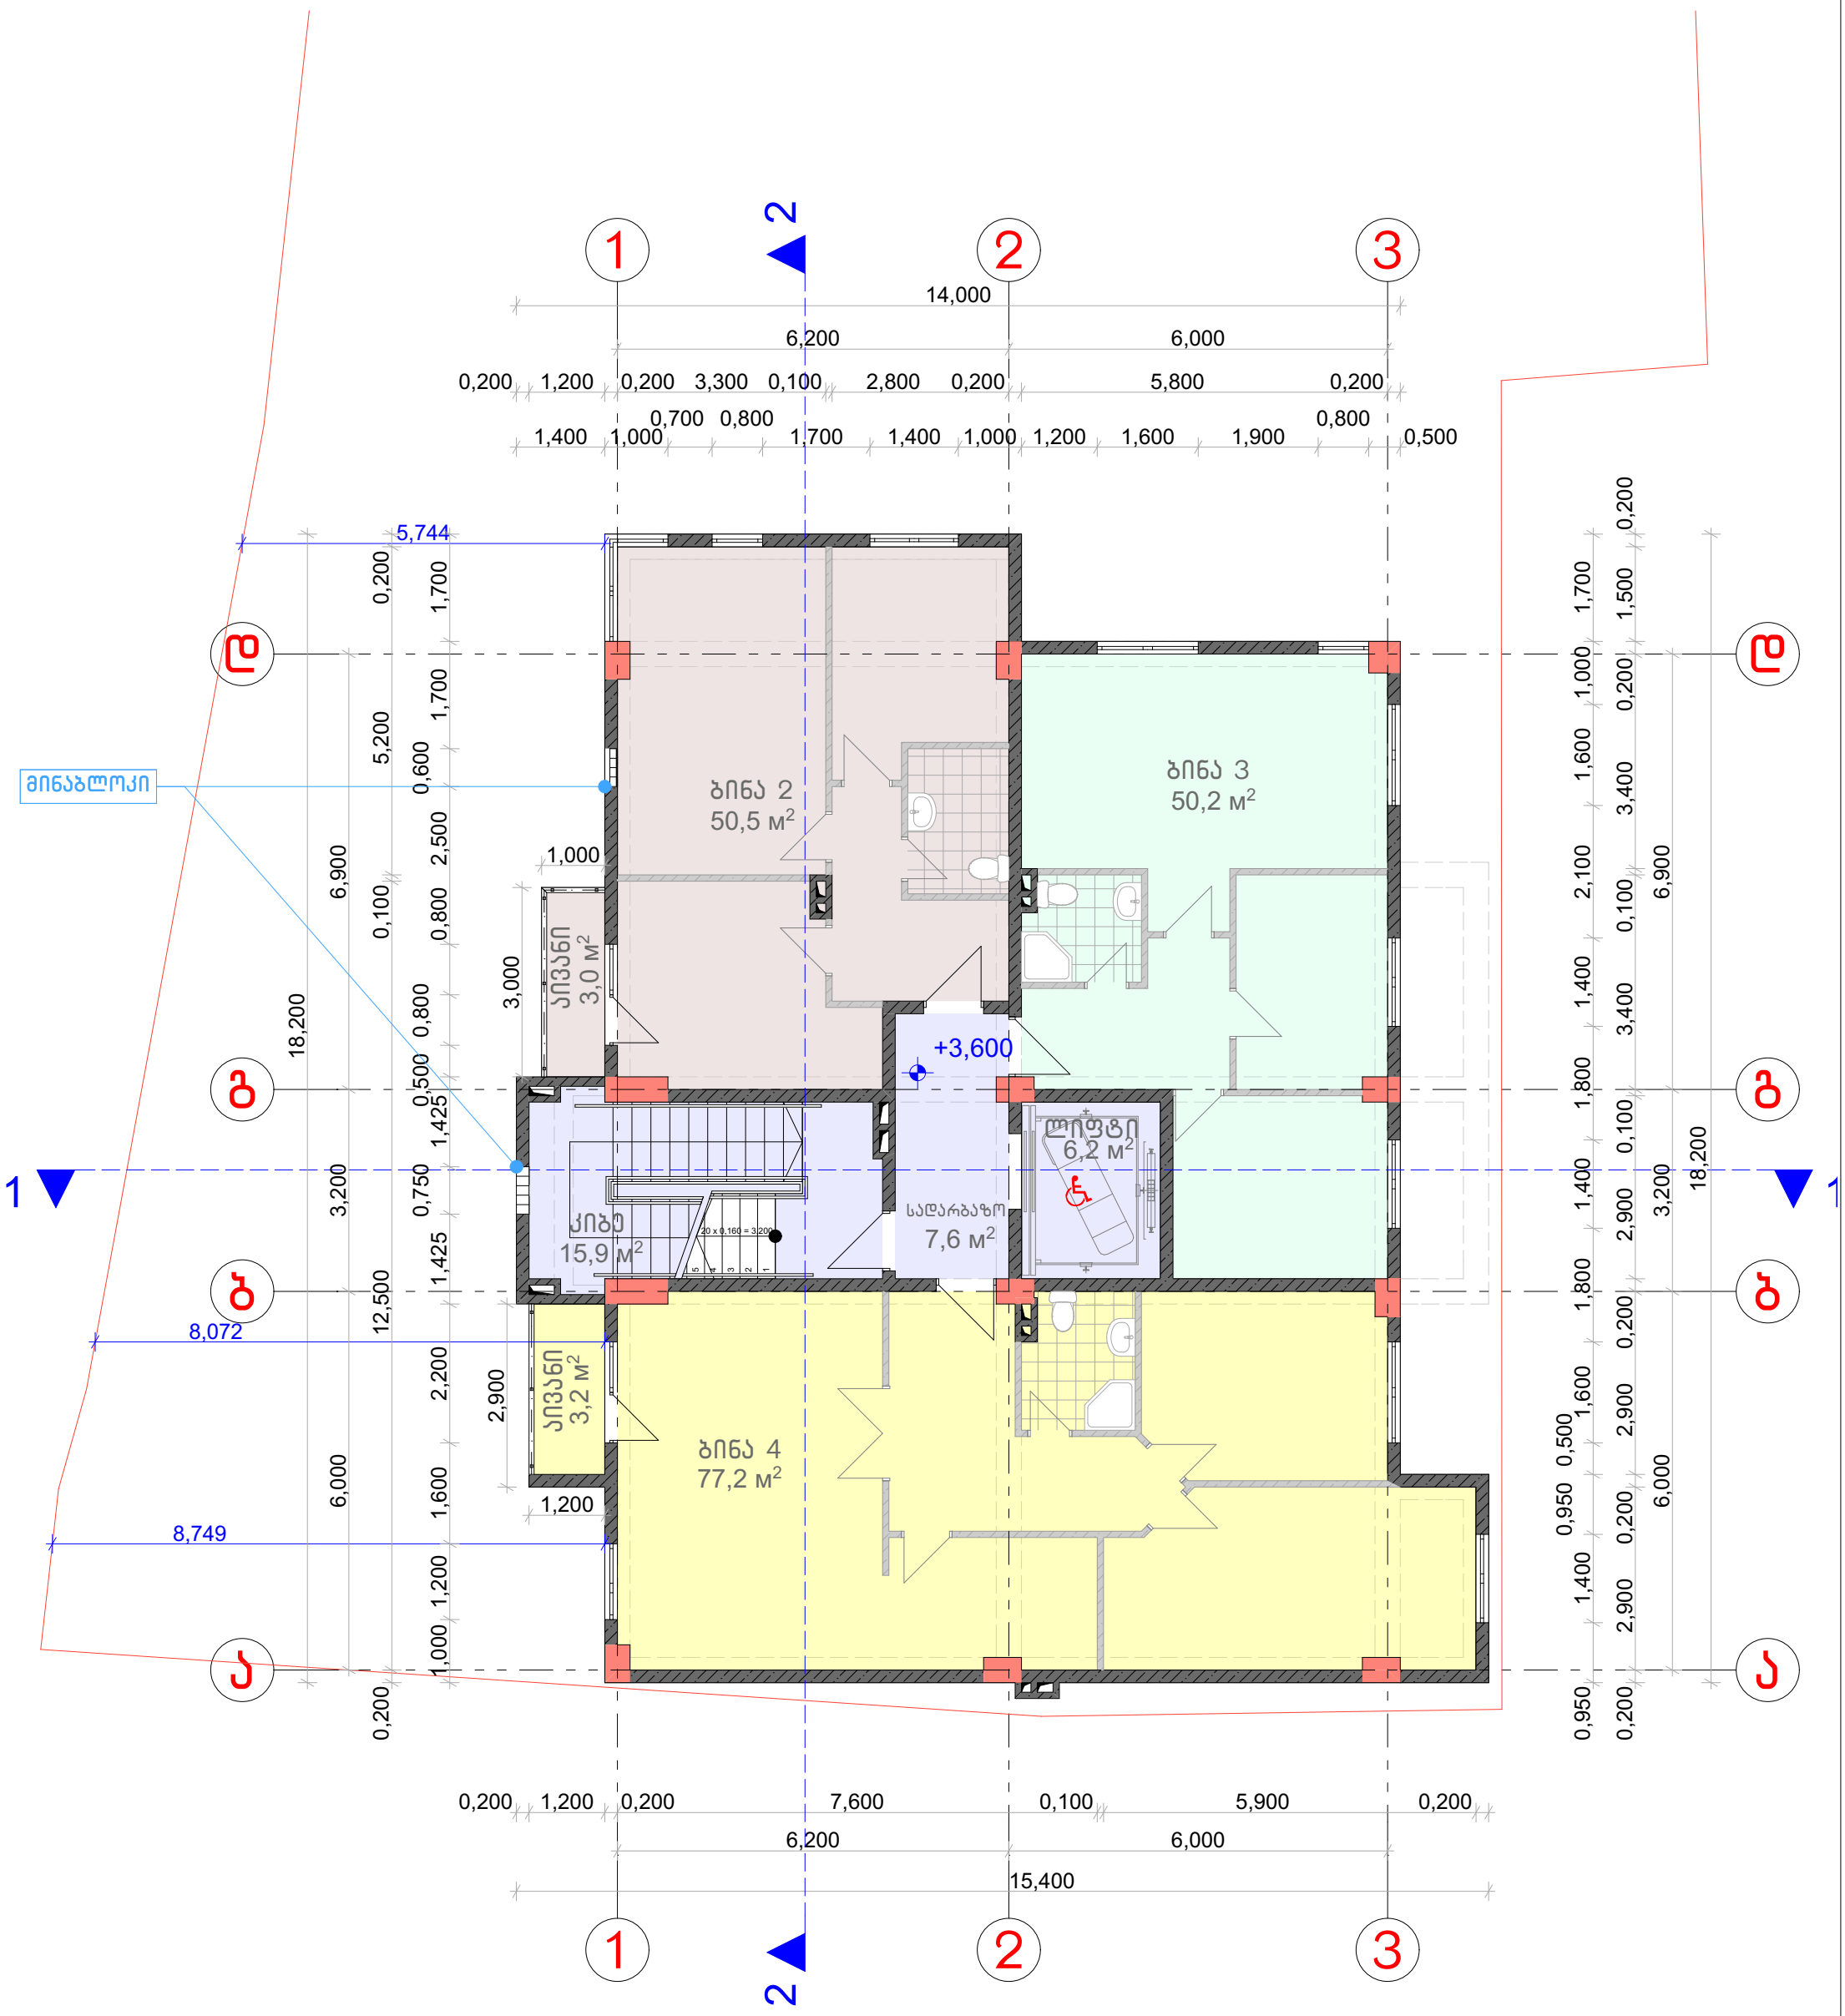

დირექტორი	მ. რევაზიშვილი		დამკვეთი	სტადია	ფურც.	თარიღი	მასშტაბი
პრ. ავტორები	მ. რევაზიშვილი		შ.პ.ს. "ეიმ ბილდინგ კომპანი"	პრ.		07.08.18	1:100
შესრულა	შ. მაღრაძე		მრავალბინიანი საცხოვრებელი სახლი. მის: ქ. თბილისი გურამიშვილის გამზ №80-ის მიმდ. (ს/კ 01.12.01.03.148)	შ.პ.ს. "არქ-დიზაინ პროექტი" თბილისი, უზნაძის №12 ტელ: 5 77 474 293			
კონსტრუქტორი	მ. მექვაბიშვილი						

PROJECT
არქ-დიზაინ პროექტი

გეგმა +6.800 ნიშნულზე
მ. 1:100



PROJECT არქ-დიზაინ პროექტი	დირექტორი	მ. რევაზიშვილი		დამკვეთი	სტადია	ფურც.	თარიღი / მასშტაბი
	პრ. ავტორები	მ. რევაზიშვილი		შ.პ.ს. "ეიმ ბილდინგ კომპანი"	პრ.		07.08.18 / 1:100
	შესრულა	შ. მაღრაძე		მრავალბინიანი საცხოვრებელი სახლი. მის: ქ. თბილისი გურამიშვილის გამზ №80-ის მიმდ. (ს/კ 01.12.01.03.148)	შ.პ.ს. "არქ-დიზაინ პროექტი" თბილისი, შზნაძის №12 ტელ: 5 77 474 293		
	კონსტრუქტორი	მ. მექვაბიშვილი					

გეგმა +10.000 ნიშნულზე
მ. 1:100

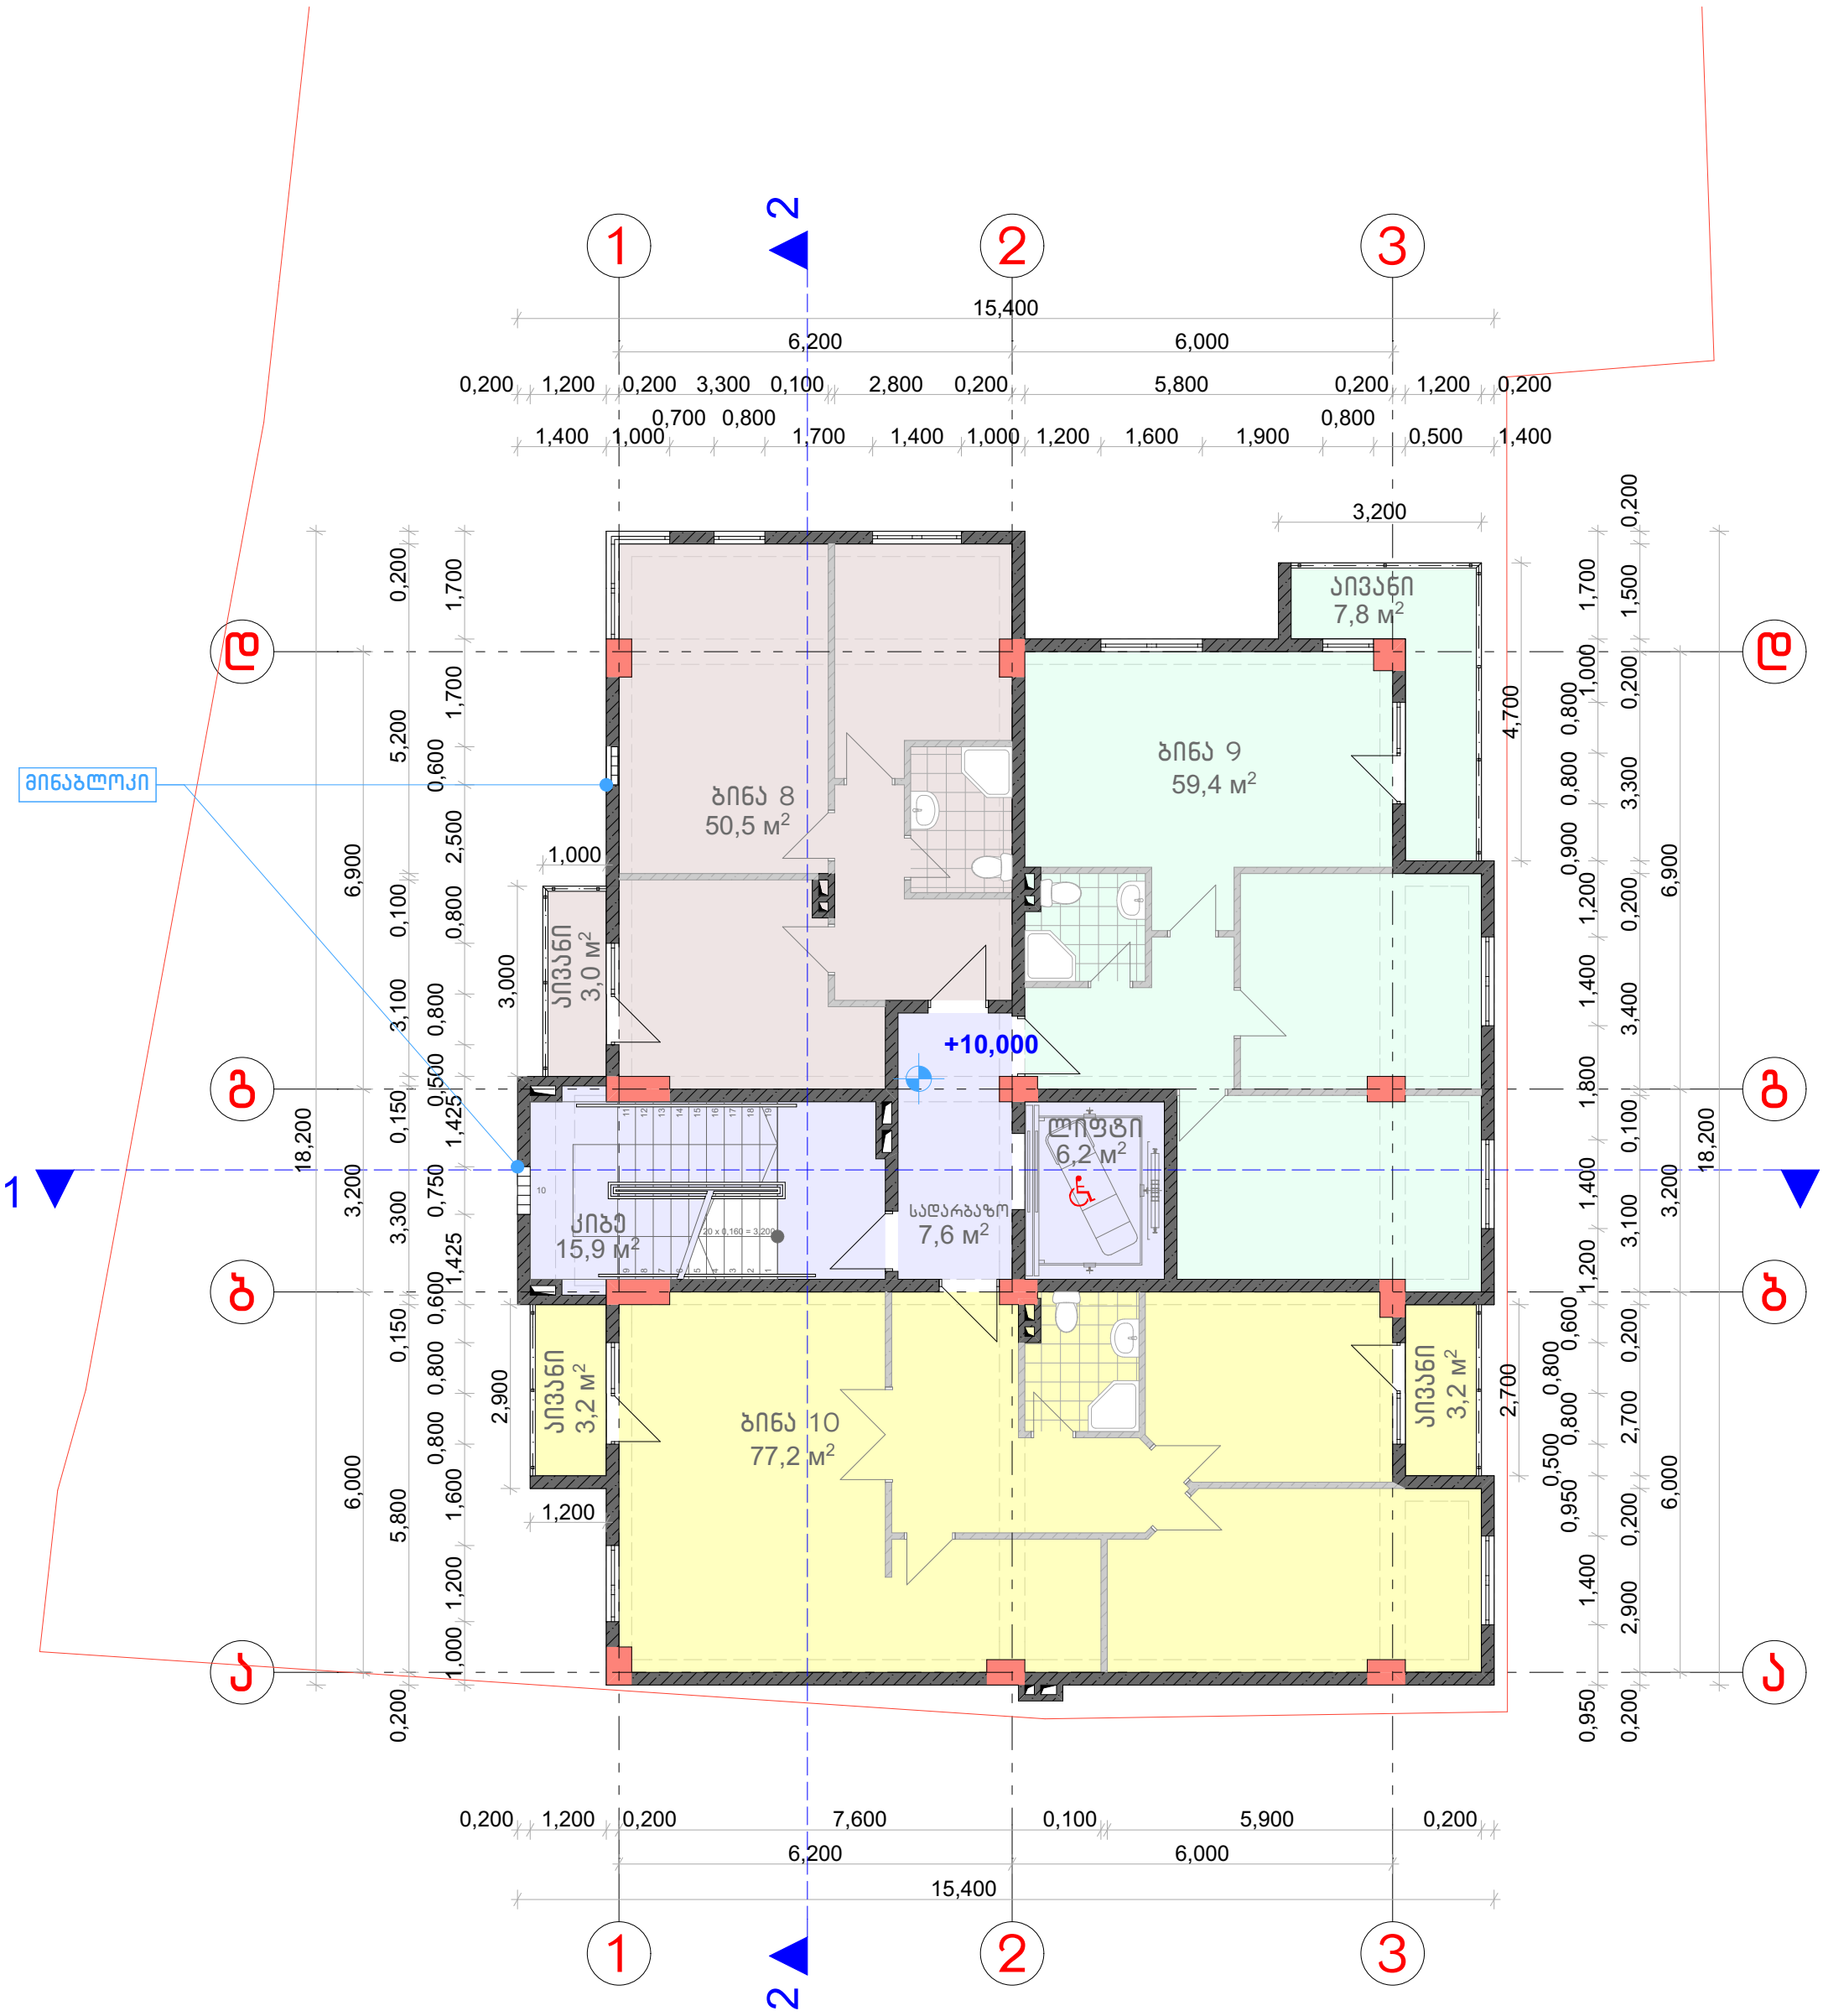

დირექტორი	მ. რევაზიშვილი		დამკვეთი	სტადია	ფურც.	თარიღი	მასშტაბი
პრ. ავტორები	მ. რევაზიშვილი		შ.პ.ს. "ეიმ ბილდინგ კომპანი"	პრ.		07.08.18	1:100
შეასრულა	შ. მაღრაძე		მრავალბინიანი საცხოვრებელი სახლი. მის: ქ. თბილისი გურამიშვილის გამზ №80-ის მიმდ. (ს/კ 01.12.01.03.148)	შ.პ.ს. "არქ-დიზაინ პროექტი" თბილისი, უზნაძის №12 ტელ: 5 77 474 293			
კონსტრუქტორი	მ. მექვაბიშვილი						

PROJECT
არქ-დიზაინ პროექტი

გეგმა +13.200 ნიშნულზე
მ. 1:100

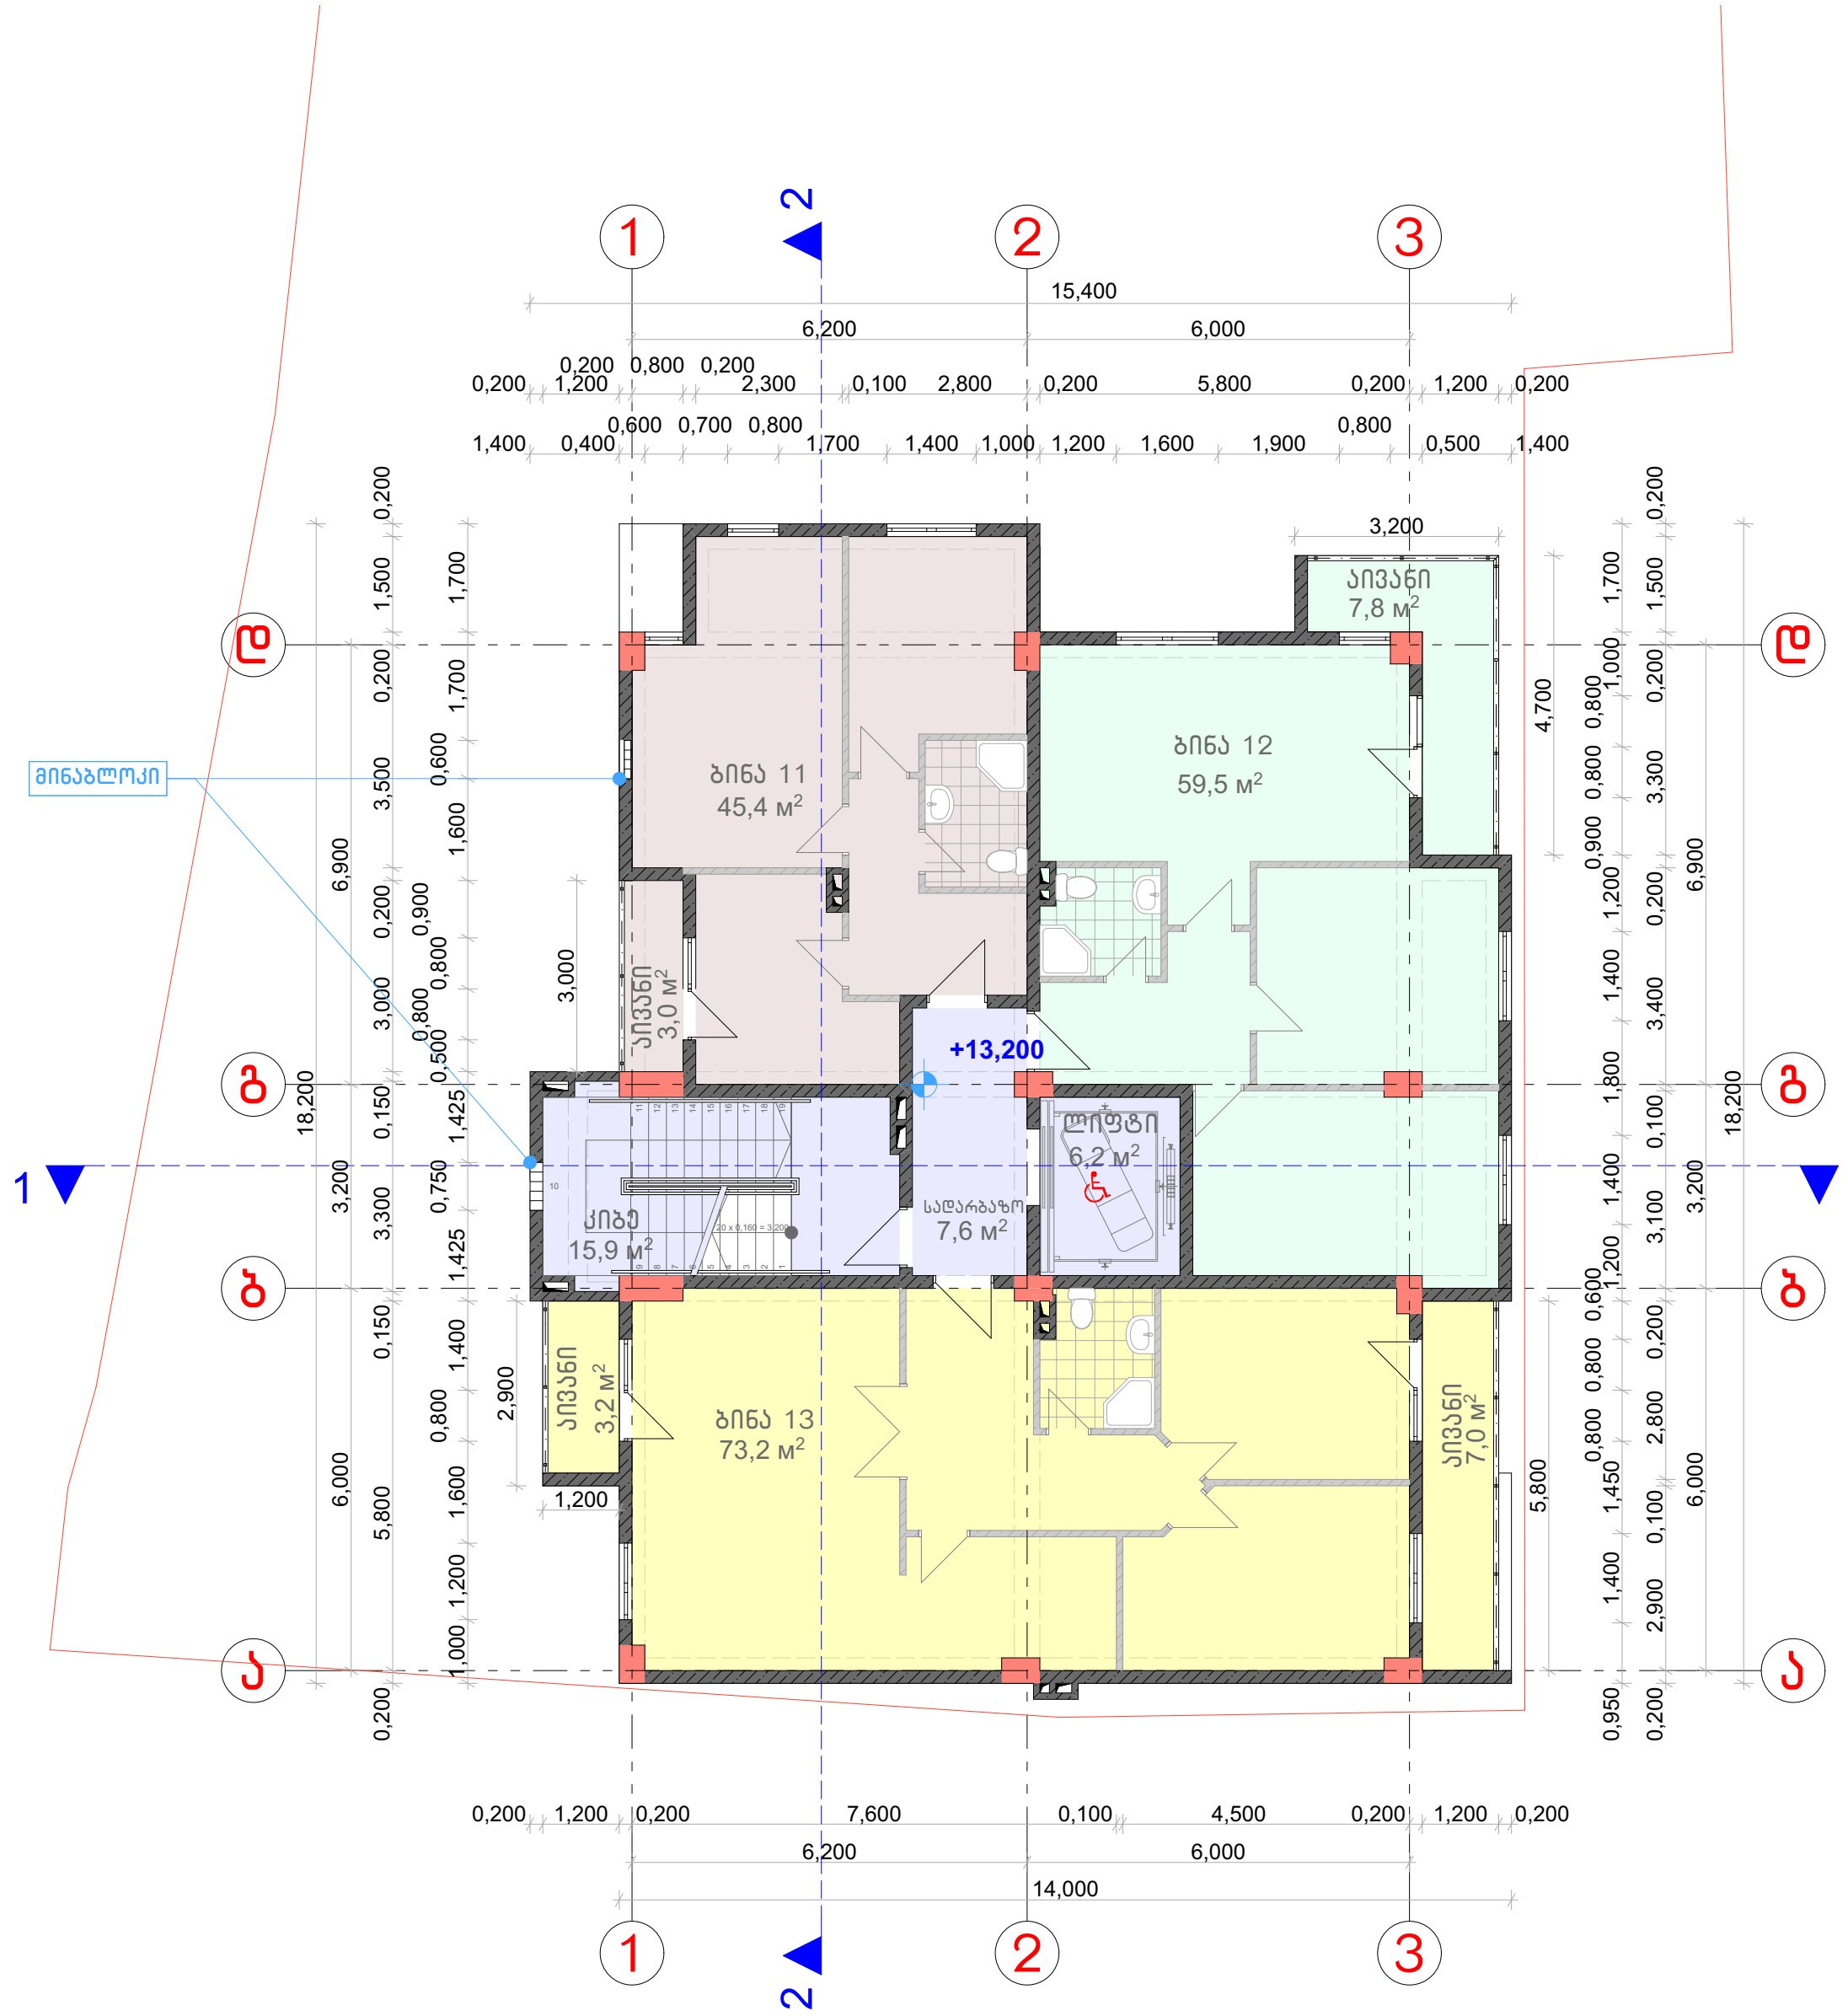

PROJECT არქ-დიზაინ პროექტი	დირექტორი	მ. რევაზიშვილი		დამკვეთი	სტადია	ფურც.	თარიღი / მასშტაბი
	პრ. ავტორები	მ. რევაზიშვილი		შ.პ.ს. "ეიმ ბილდინგ კომპანი"	პრ.		07.08.18 / 1:100
	შეასრულა	შ. მაღრაძე		მრავალბინიანი საცხოვრებელი სახლი. მის: ქ. თბილისი გურამიშვილის გამზ №80-ის მიმდ. (ს/კ 01.12.01.03.148)			
					შ.პ.ს. "არქ-დიზაინ პროექტი" თბილისი, უზნაძის №12 ტელ: 5 77 474 293		
	კონსტრუქტორი	მ. მექვაბიშვილი					

გეგმა +16.400 ნიშნულზე
მ. 1:100

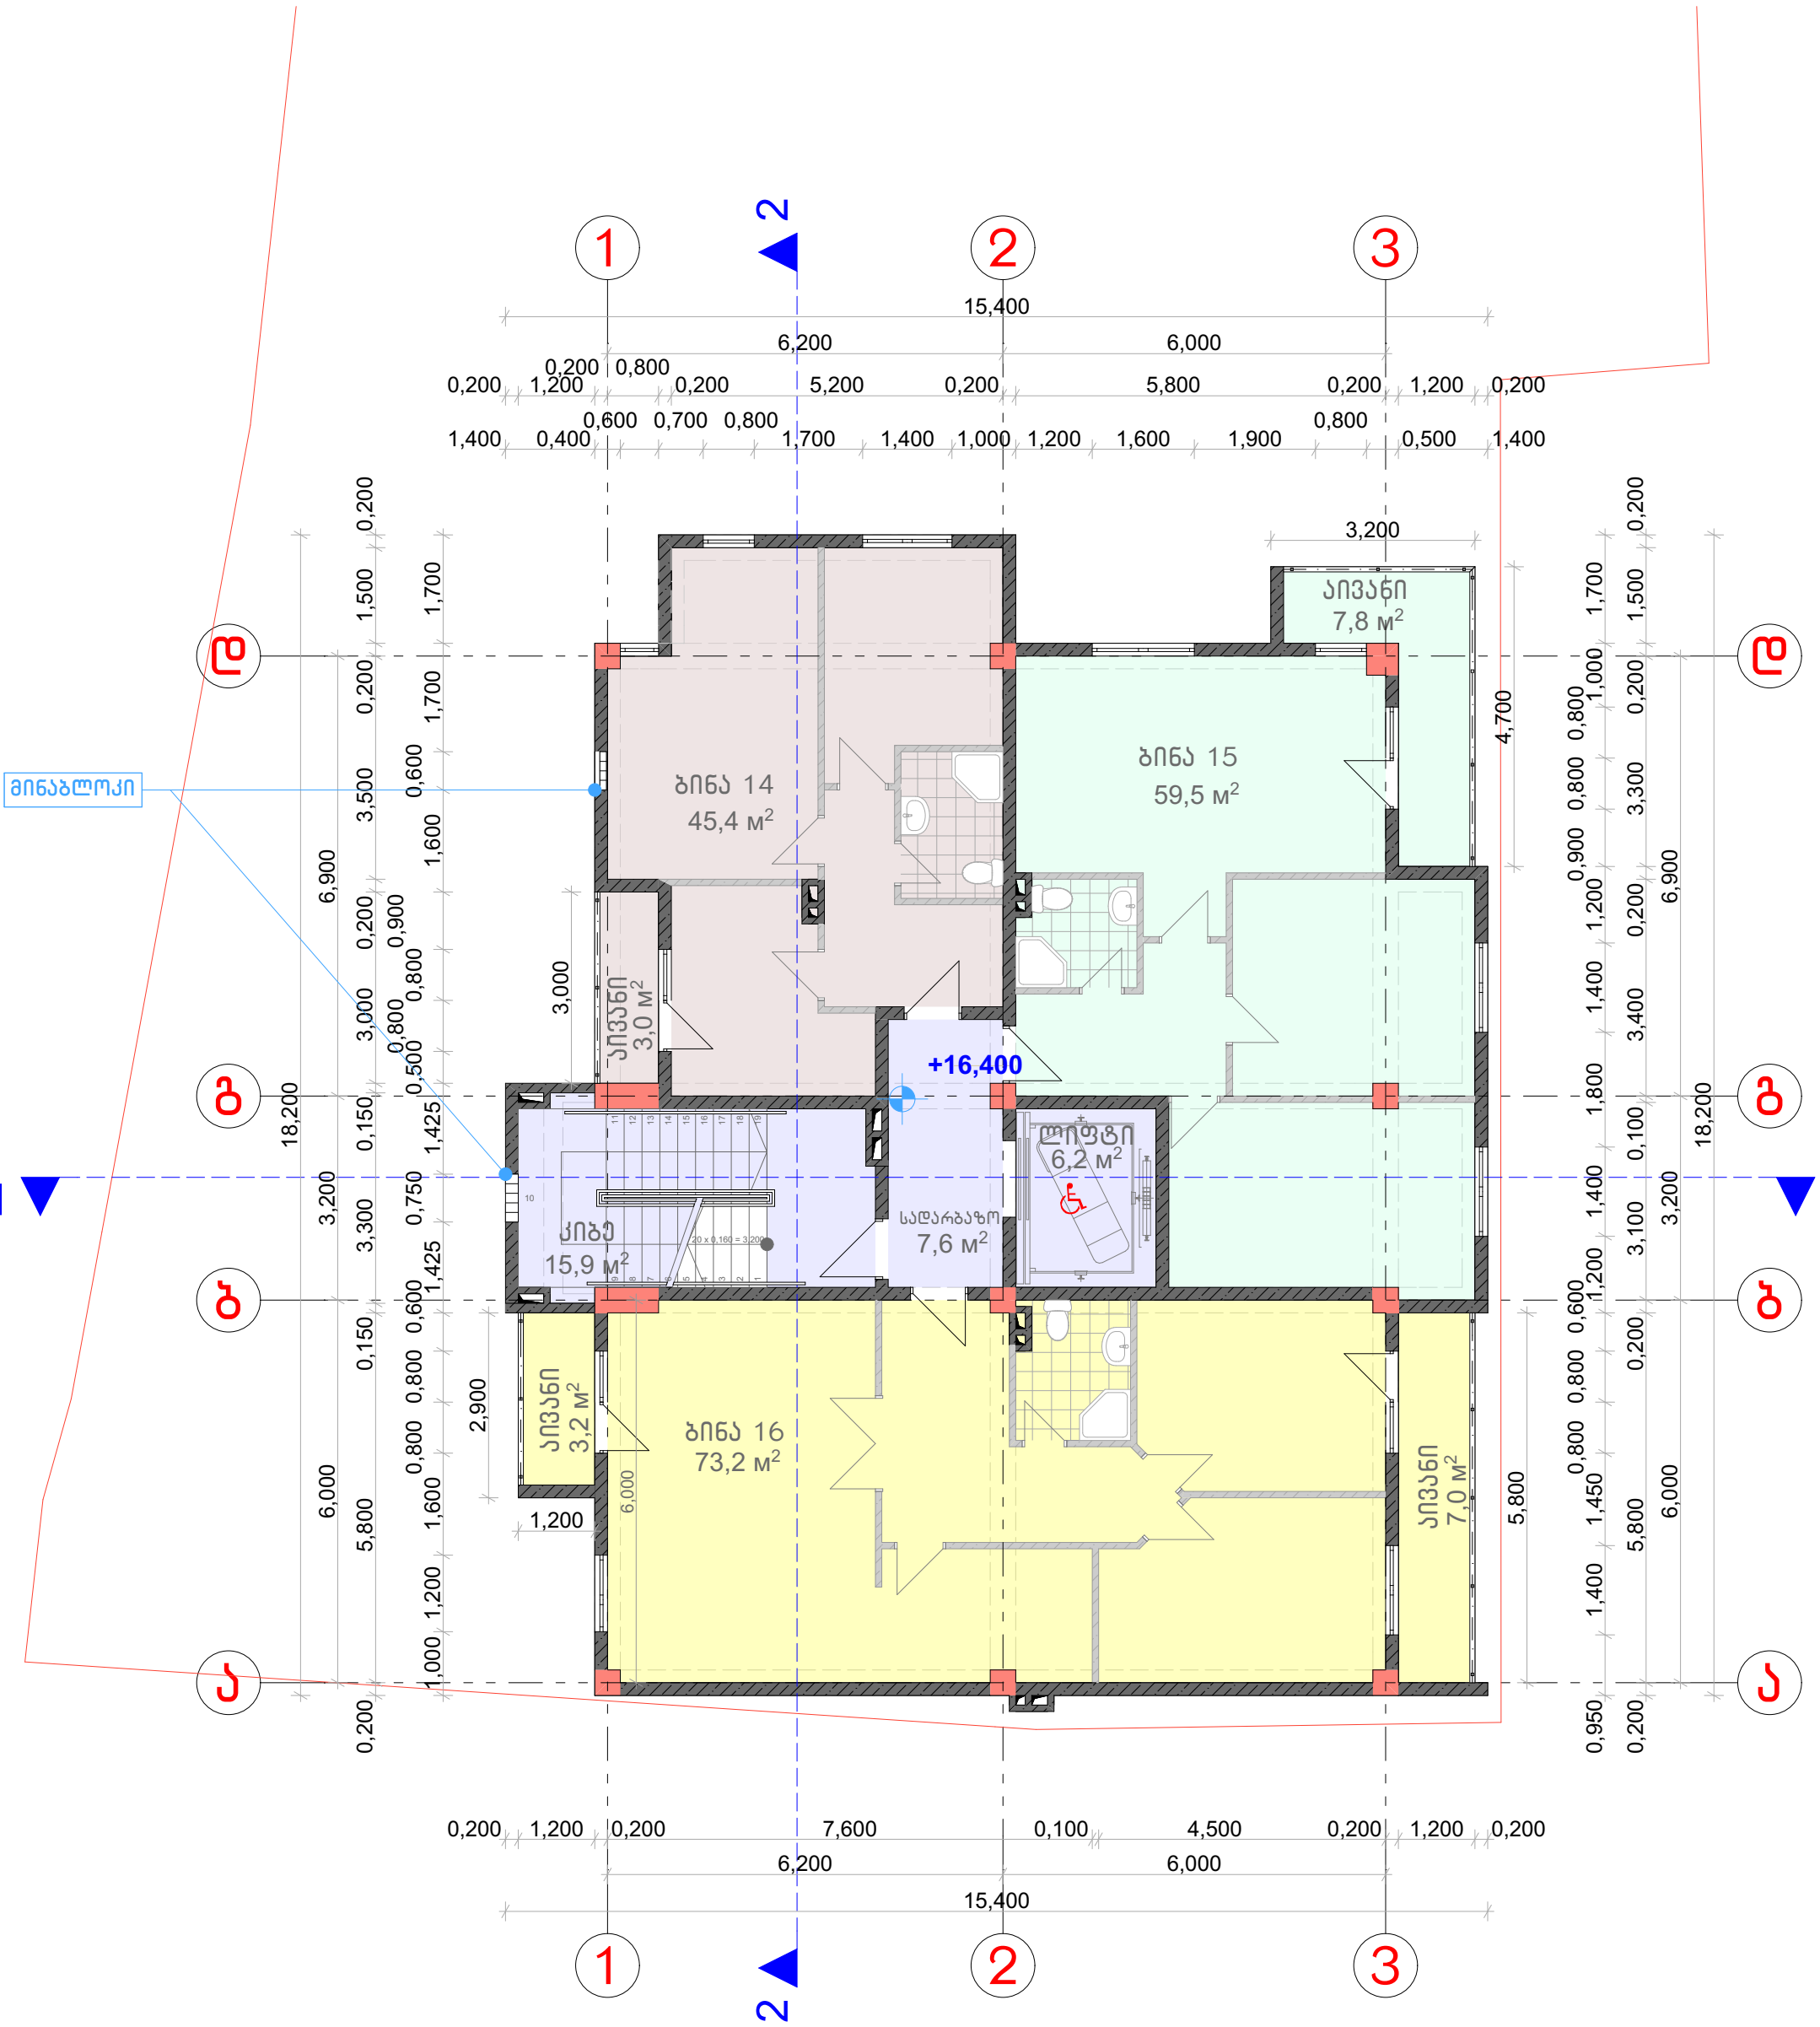

PROJECT არქ-დიზაინ პროექტი	დირექტორი	მ. რევაზიშვილი		დამკვეთი შ.პ.ს. "ეიმ ბილდინგ კომპანი"	სტადია	შურც.	თარიღი	მასშტაბი
	პრ. ავტორები	მ. რევაზიშვილი			პრ.		07.08.18	1:100
	შეასრულა	შ. მაღრაძე		მრავალბინიანი საცხოვრებელი სახლი. მის: ქ. თბილისი ბურამიშვილის ბაზა №80-ის მიმდ. (ს/კ 01.12.01.03.148)				
					შ.პ.ს. "არქ-დიზაინ პროექტი" თბილისი, შნაძის №12 ტელ: 5 77 474 293			
	კონსტრუქტორი	მ. მექვაბიშვილი						

გეგმა +19.600 ნიშნულზე
მ. 1:100



PROJECT არქ-დიზაინ პროექტი	დირექტორი	მ. რევაზიშვილი		დამკვეთი შ.პ.ს. "ეიმ ბილდინგ კომპანი"	სტადია	ფურც.	თარიღი	მასშტაბი
	პრ. ავტორები	მ. რევაზიშვილი			პრ.		07.08.18	1:100
	შეასრულა	შ. მაღრაძე		მრავალბინიანი საცხოვრებელი სახლი. მის: ქ. თბილისი გურამიშვილის გამზ №80-ის მიმდ. (ს/კ 01.12.01.03.148)				
					შ.პ.ს. "არქ-დიზაინ პროექტი" თბილისი, უზნაძის №12 ტელ: 5 77 474 293			
	კონსტრუქტორი	მ. მექვაბიშვილი						

გეგმა+22.800 ნიშნულზე
მ. 1:100

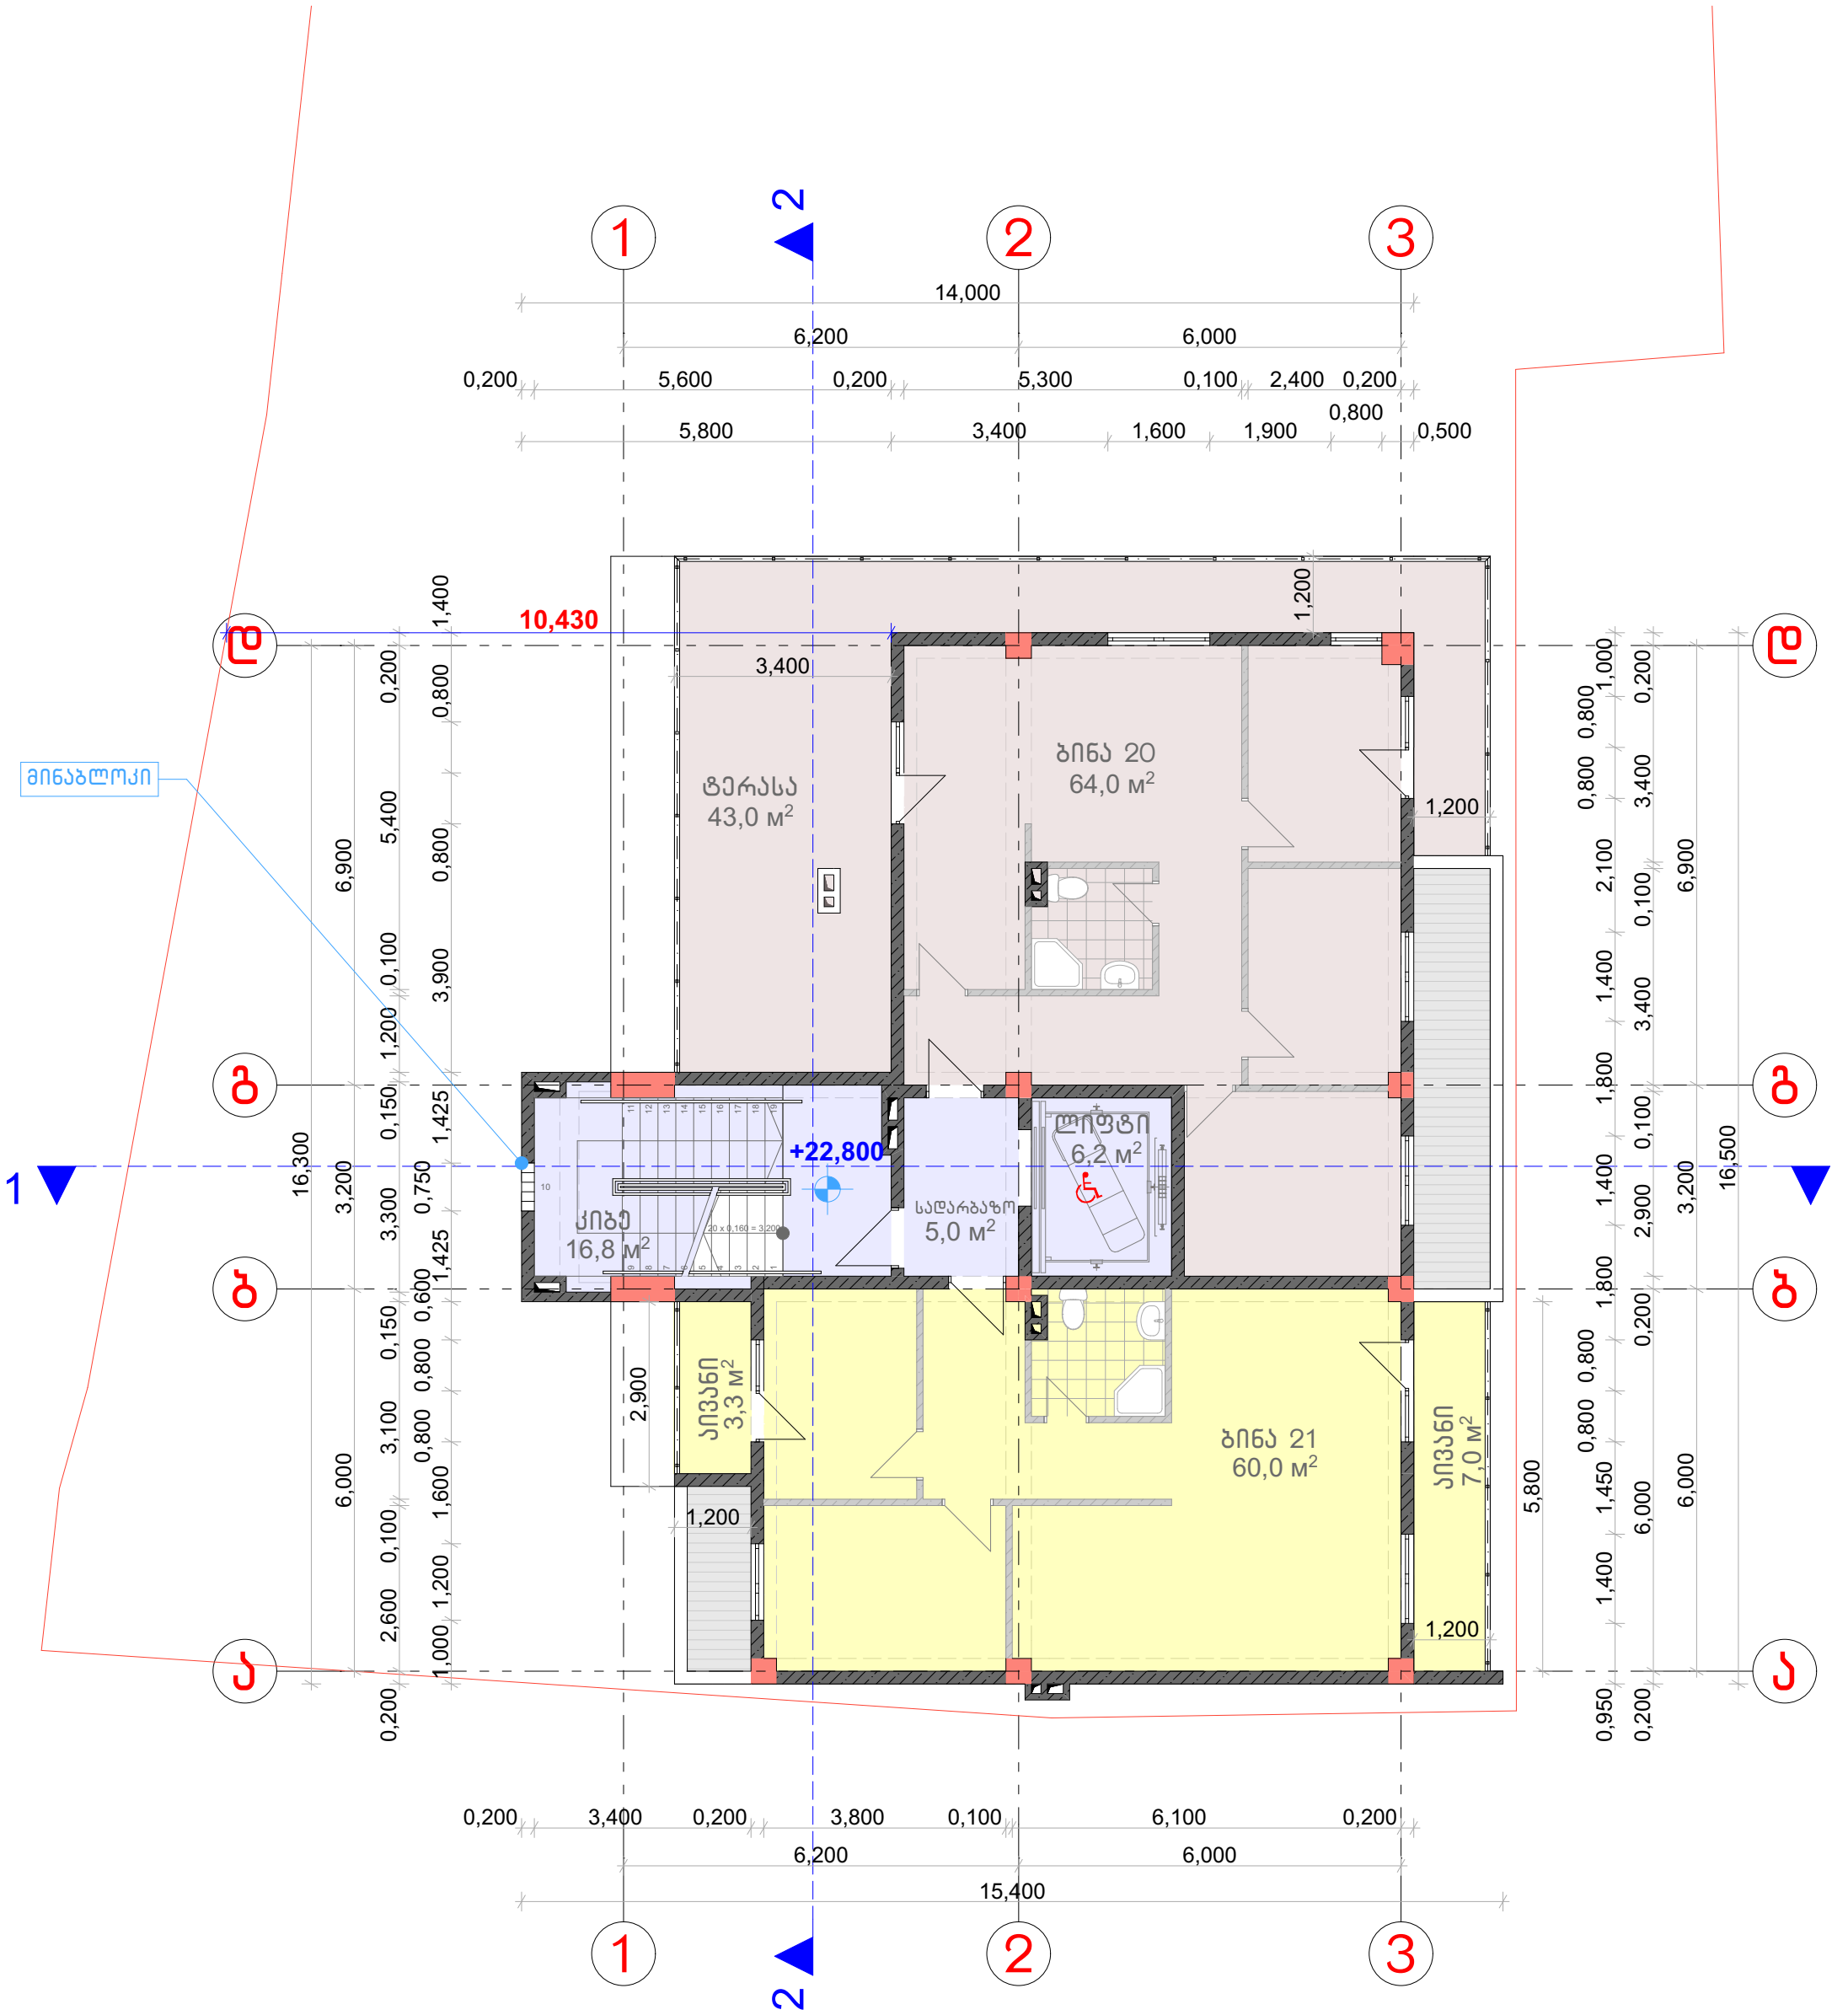

AD PROJECT არქ-დიზაინ პროექტი	დირექტორი	მ. რევაზიშვილი		დამკვეთი: შ.პ.ს. "ეიმ ბილდინგ კომპანი"	სტადია	ფურც.	თარიღი / მასშტაბი
	პრ. ავტორები	მ. რევაზიშვილი			პრ.		07.08.18 / 1:100
	შესრულა	შ. მაღრაძე		მრავალბინიანი საცხოვრებელი სახლი. მის: ქ. თბილისი გურამიშვილის გამზ №80-ის მიმდ. (ს/კ 01.12.01.03.148)			
					შ.პ.ს. "არქ-დიზაინ პროექტი" თბილისი, უზნაძის №12 ტელ: 5 77 474 293			
	კონსტრუქტორი	მ. მექვაბიშვილი					

გეგმა +26.000 ნიშნულზე
მ. 1:100

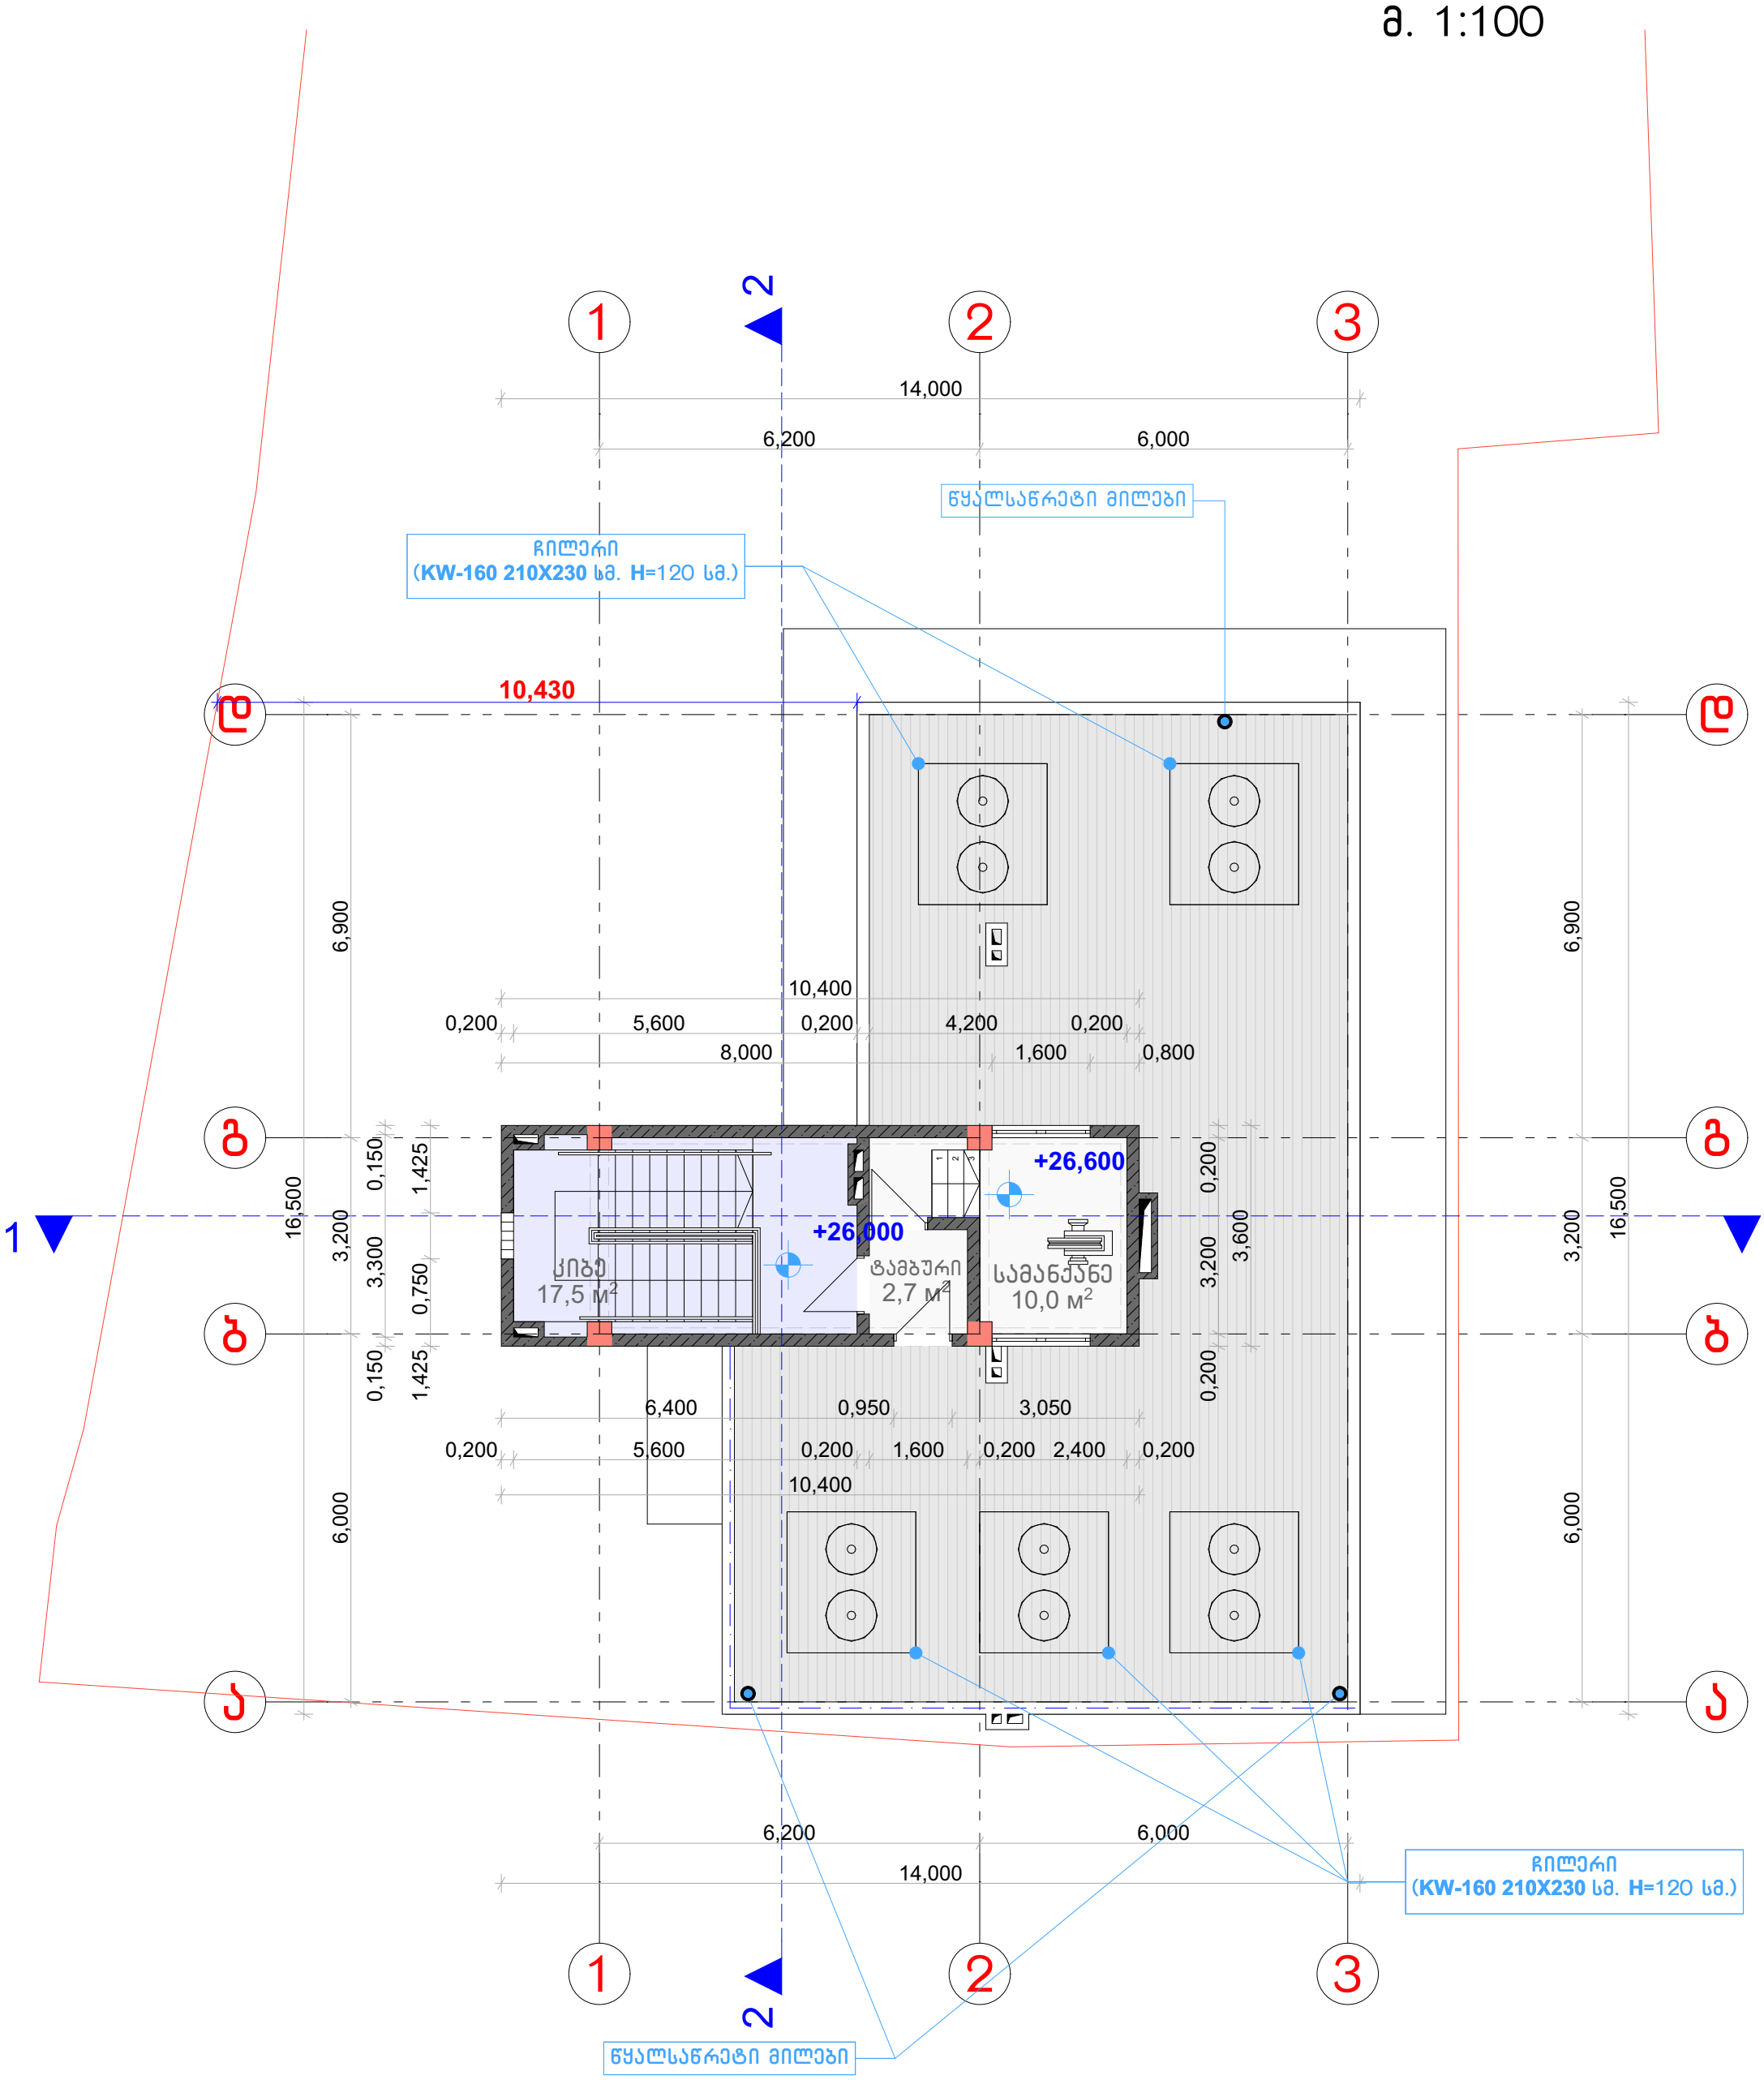

დირექტორი	მ. რევაზიშვილი		დამკვეთი	სტადია	ფურც.	თარიღი	მასშტაბი
პრ. ავტორები	მ. რევაზიშვილი		შ.პ.ს. "ეიმ ბილდინგ კომპანი"	პრ.		07.08.18	1:100
შესასრულა	შ. მაღრაძე		მრავალბინიანი საცხოვრებელი სახლი. მის: ქ. თბილისი ბურამიშვილის ბაზა №80-ის მიმდ. (ს/კ 01.12.01.03.148)	შ.პ.ს. "არქ-დიზაინ პროექტი" თბილისი, შნაიძის №12 ტელ: 5 77 474 293			
კონსტრუქტორი	მ. მექვაბიშვილი						

PROJECT
არქ-დიზაინ პროექტი

გადახურვის გეგმა +28.600 ნიშნულზე
მ. 1:100

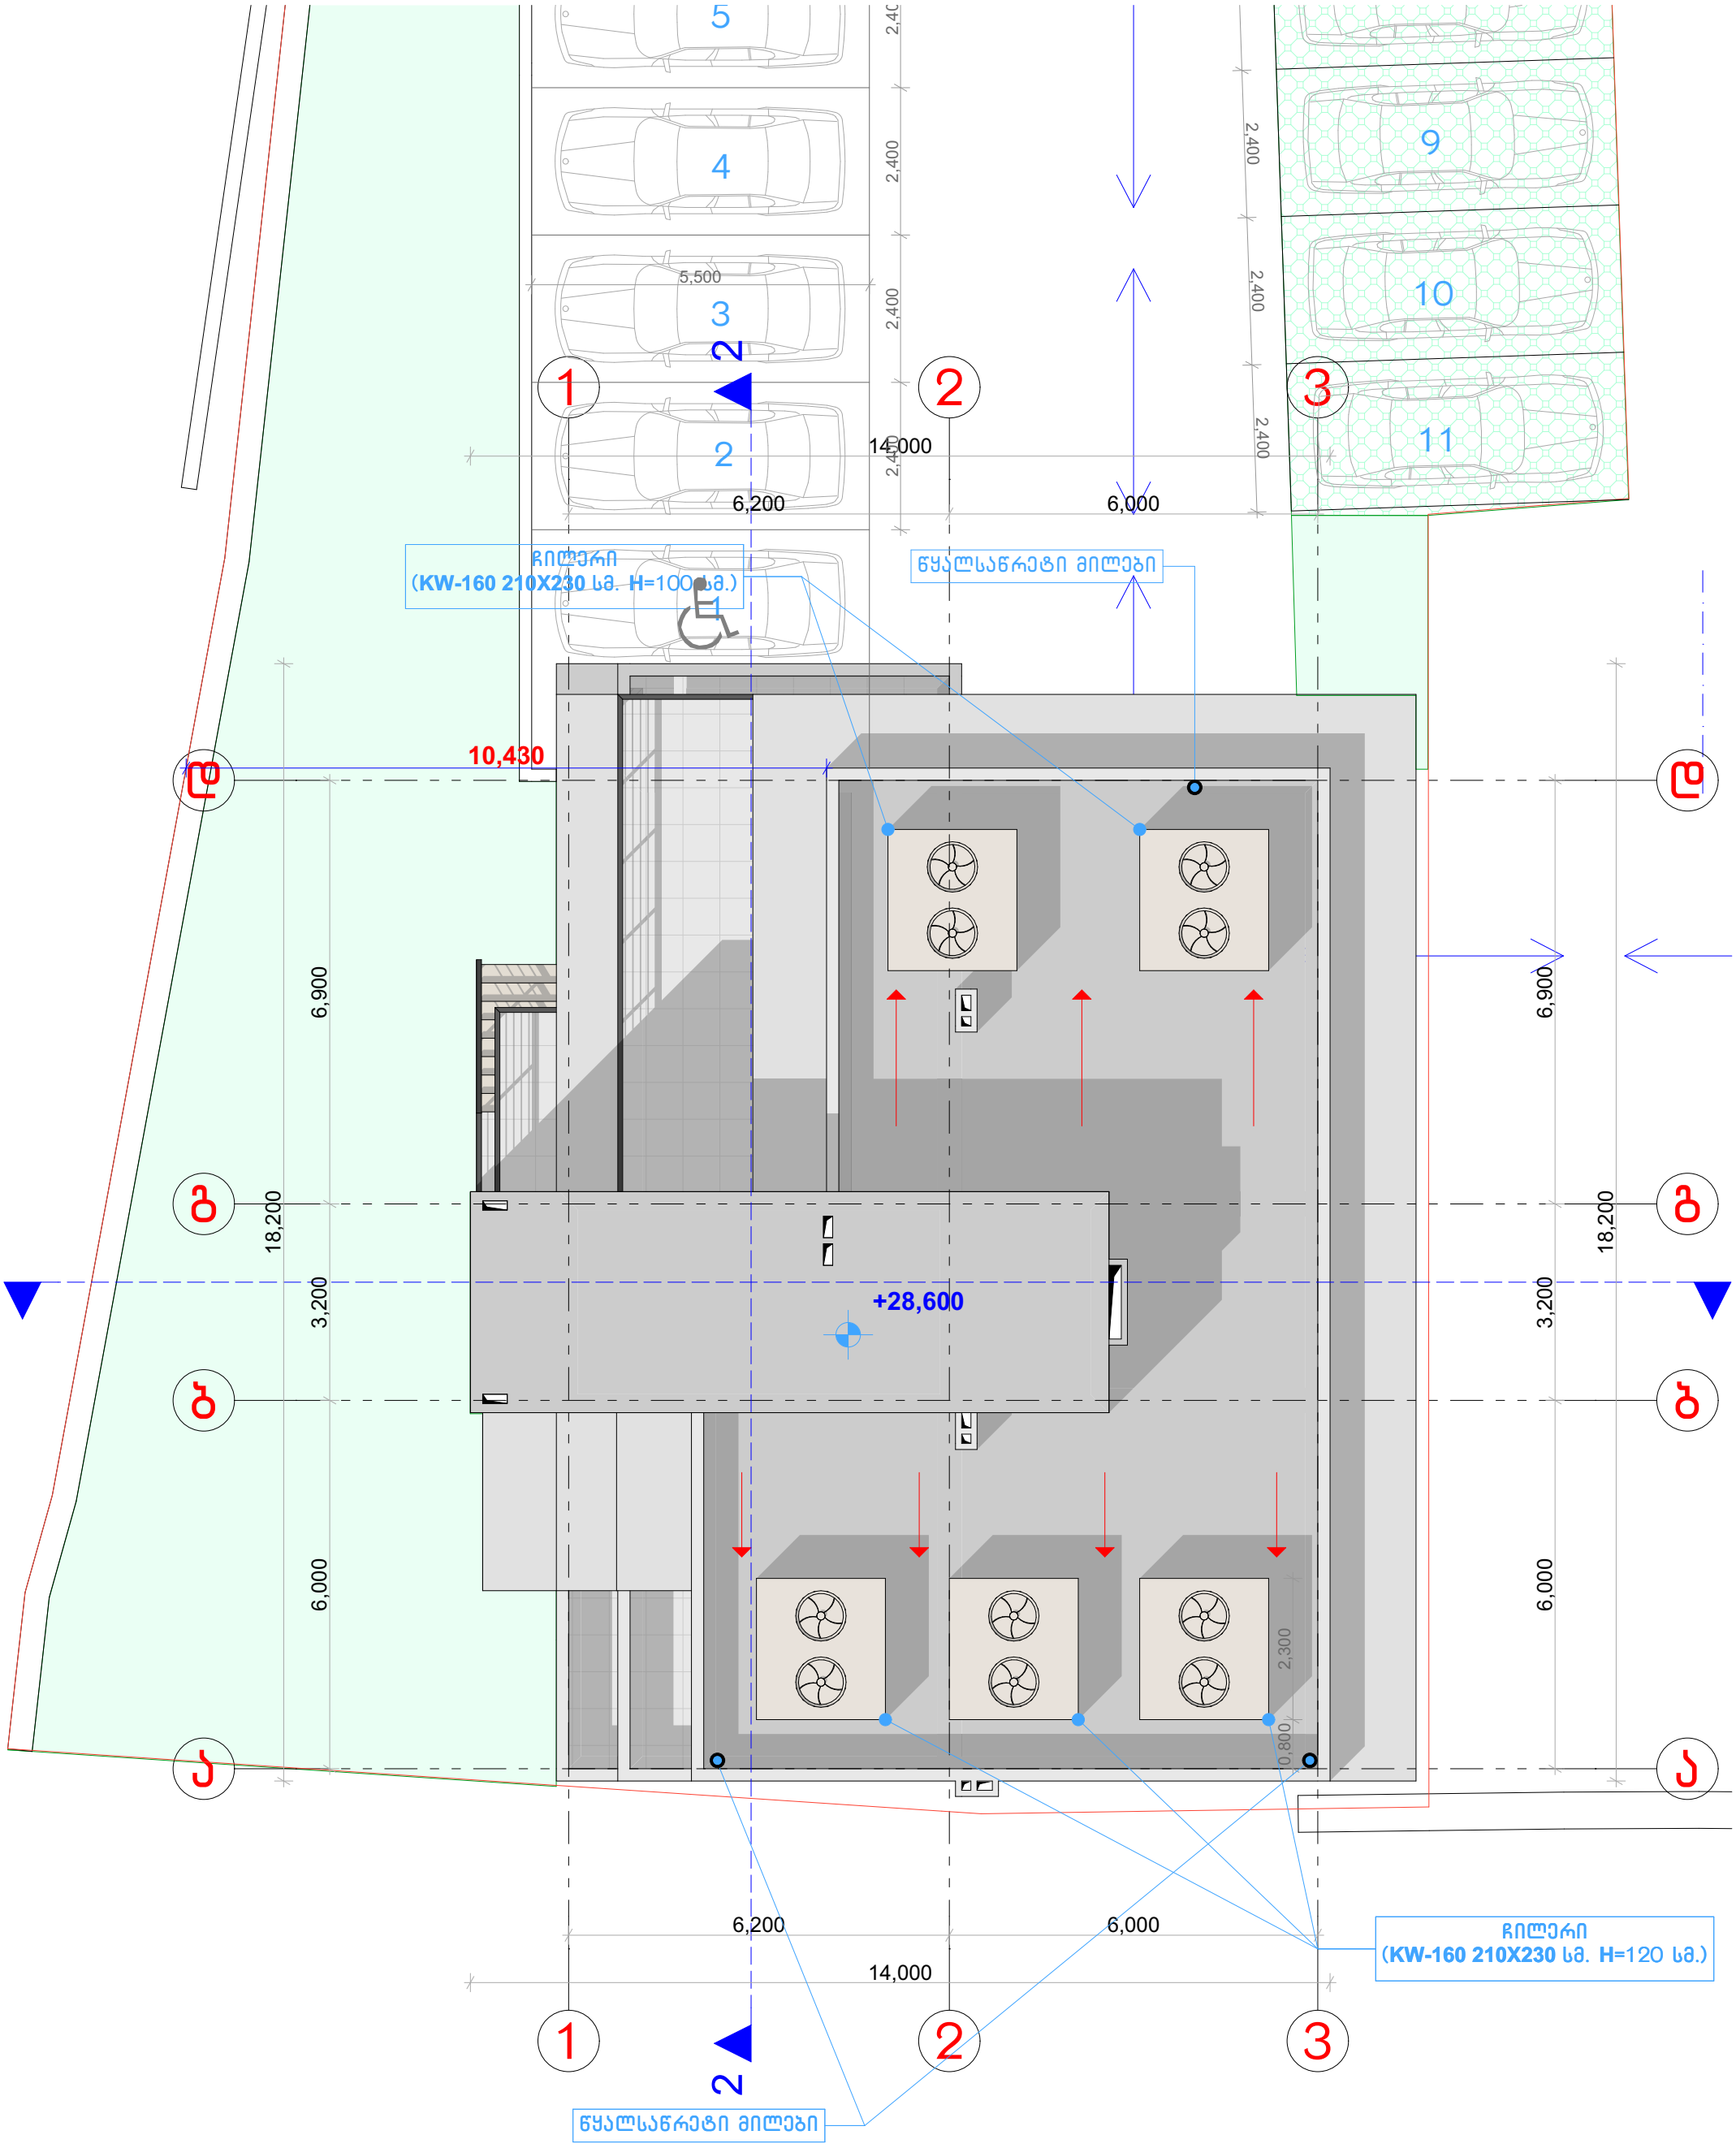

დირექტორი	მ. რევაზიშვილი		დამკვეთი	სტადია	ფურც.	თარიღი	მასშტაბი
პრ. ავტორები	მ. რევაზიშვილი		შ.პ.ს. "ეიმ ბილდინგ კომპანი"	პრ.		07.08.18	1:100
შეასრულა	შ. მაღრაძე		მრავალბინიანი საცხოვრებელი სახლი. მის: ქ. თბილისი გურამიშვილის გამზ №80-ის მიმდ. (ს/კ 01.12.01.03.148)	შ.პ.ს. "არქ-დიზაინ პროექტი" თბილისი, შზნაძის №12 ტელ: 5 77 474 293			
კონსტრუქტორი	მ. მექვაბიშვილი						

PROJECT
არქ-დიზაინ პროექტი

გეგმა -3.200 ნიშნულზე
მ. 1:100

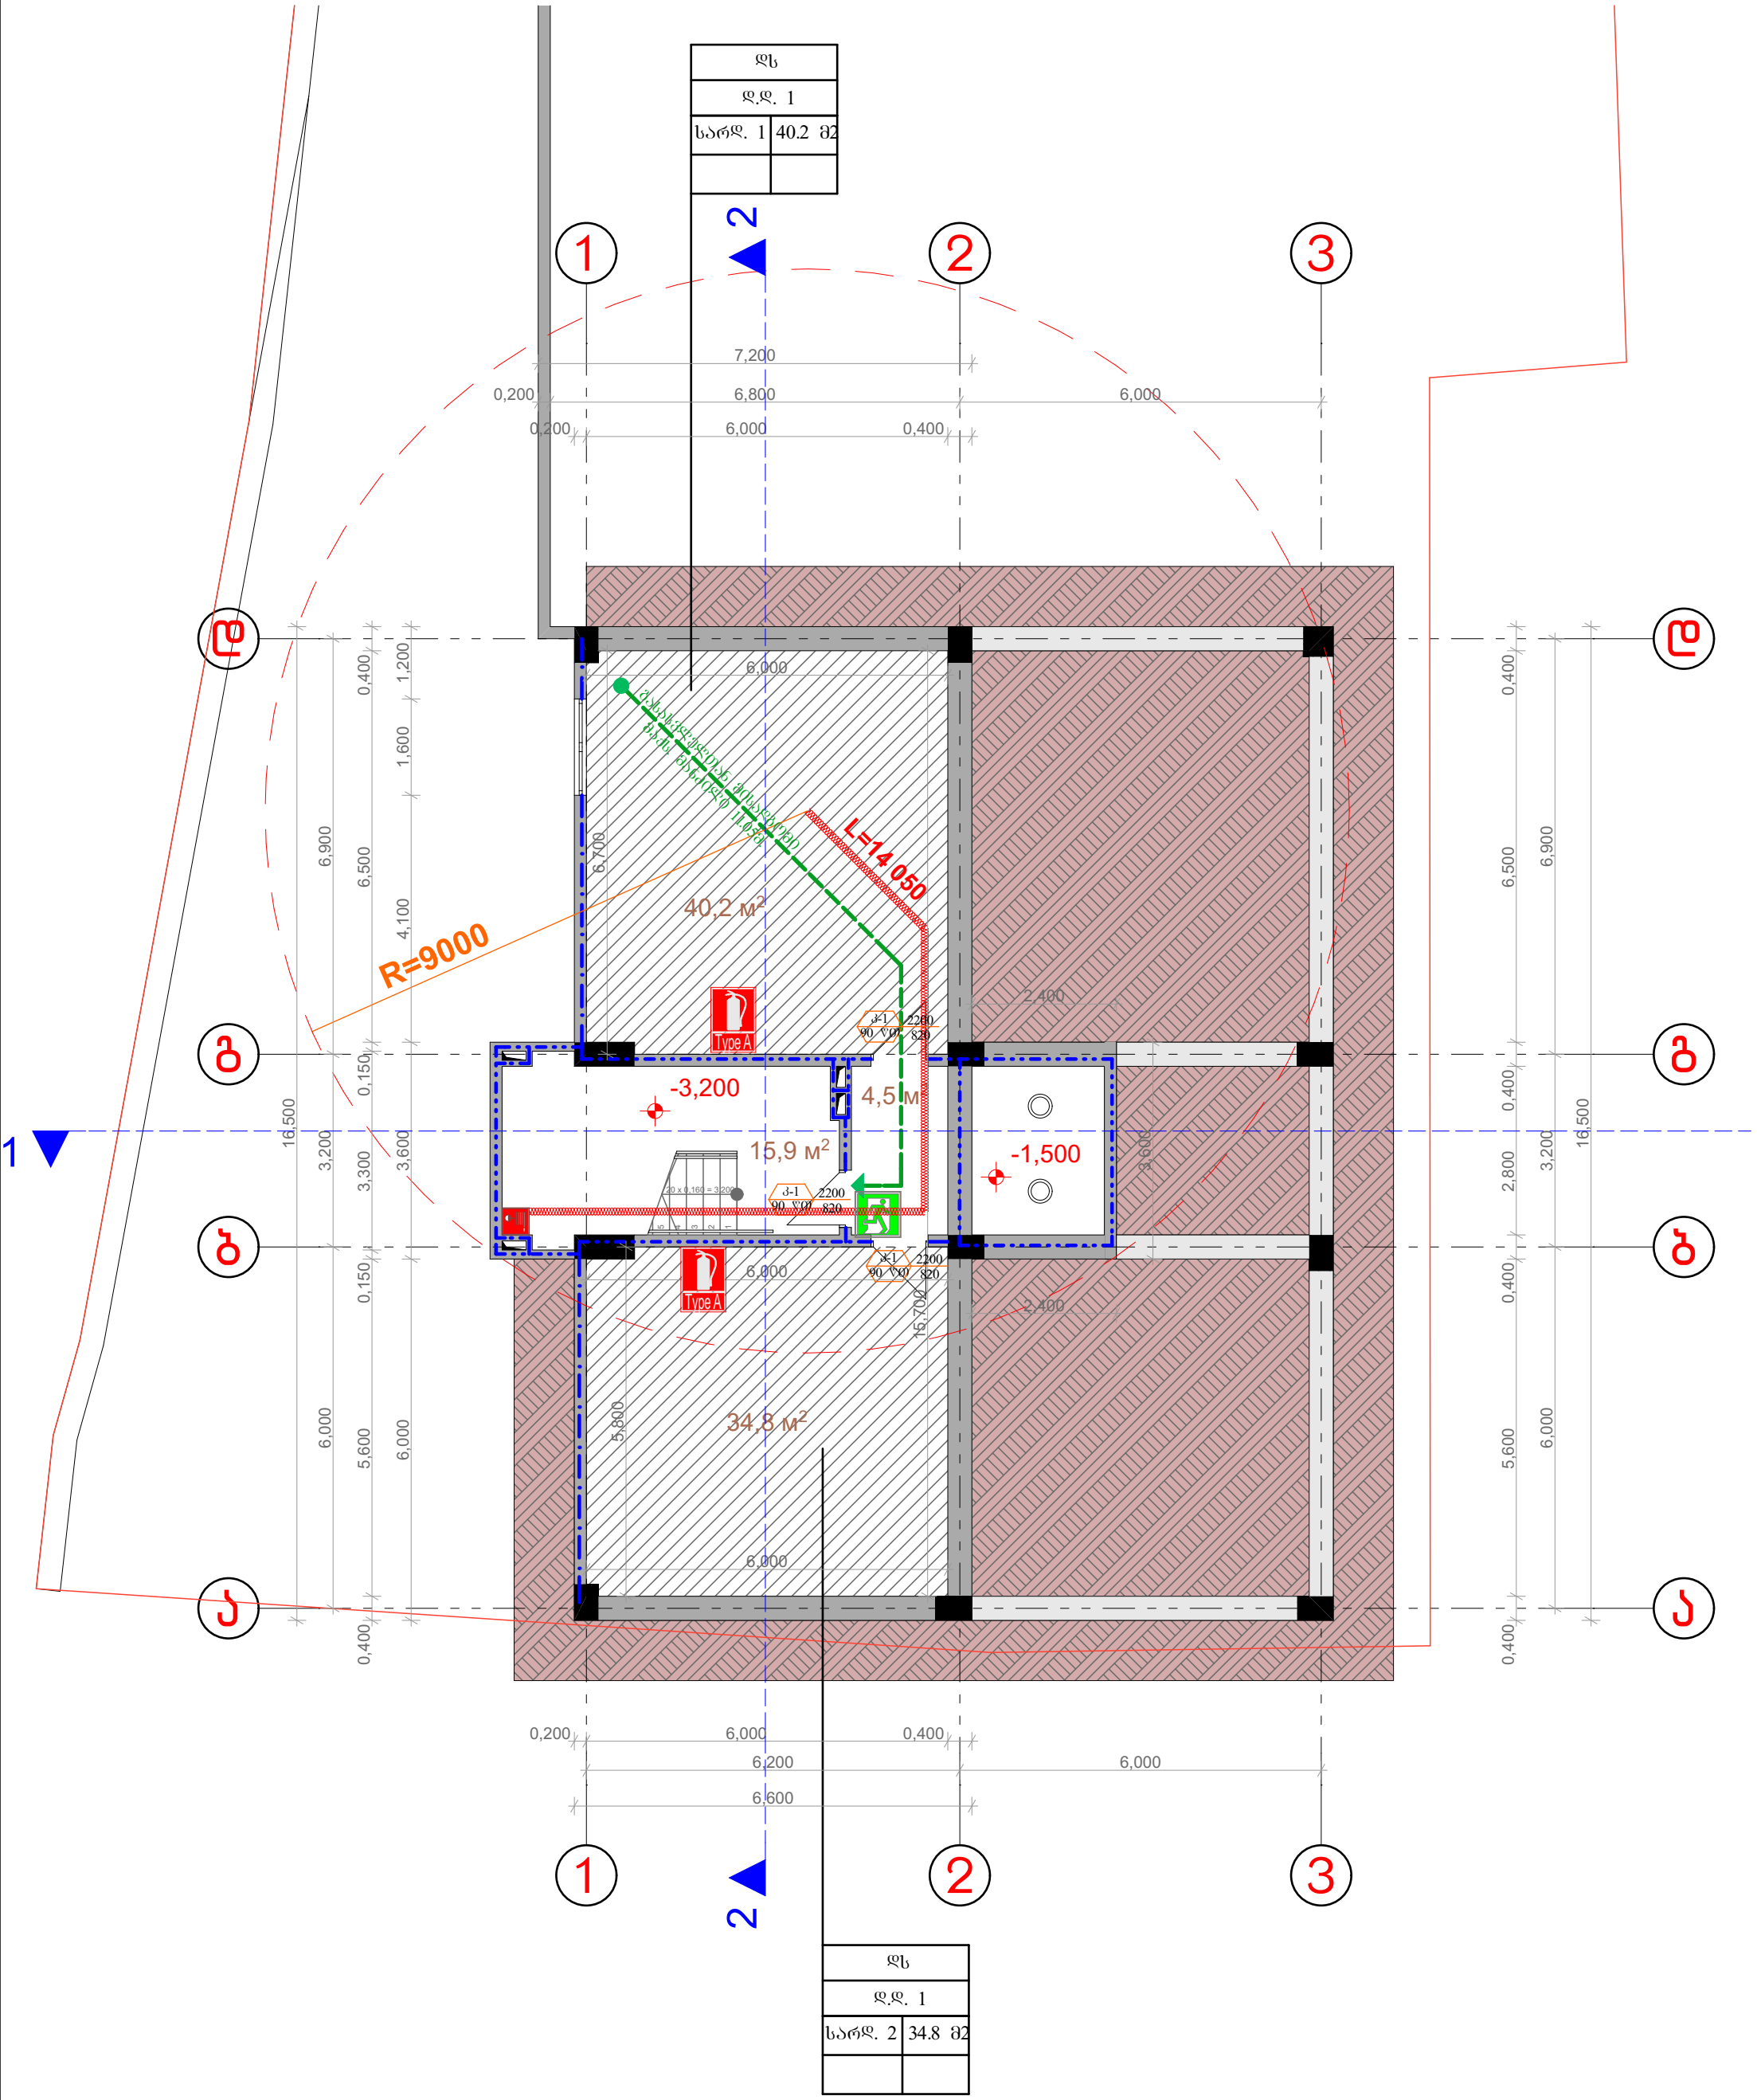

დირექტორი	მ. რევაზიშვილი		დამკვეთი	სტადია	ფურც.	თარიღი	მასშტაბი
პრ. ავტორები	მ. რევაზიშვილი		შ.პ.ს. "ეიმ ბილდინგ კომპანი"	პრ.		07.08.18	1:100
შეასრულა	შ. მაღრაძე		მრავალბინიანი საცხოვრებელი სახლი. მის: ქ. თბილისი გურამიშვილის გამზ №80-ის მიმდ. (ს/კ 01.12.01.03.148)	შ.პ.ს. "არქ-დიზაინ პროექტი" თბილისი, უზნაძის №12 ტელ: 5 77 474 293			
კონსტრუქტორი	მ. მექვაბიშვილი						

PROJECT
არქ-დიზაინ პროექტი

გეგმა 0.000 ნიშნულზე
მ. 1:100

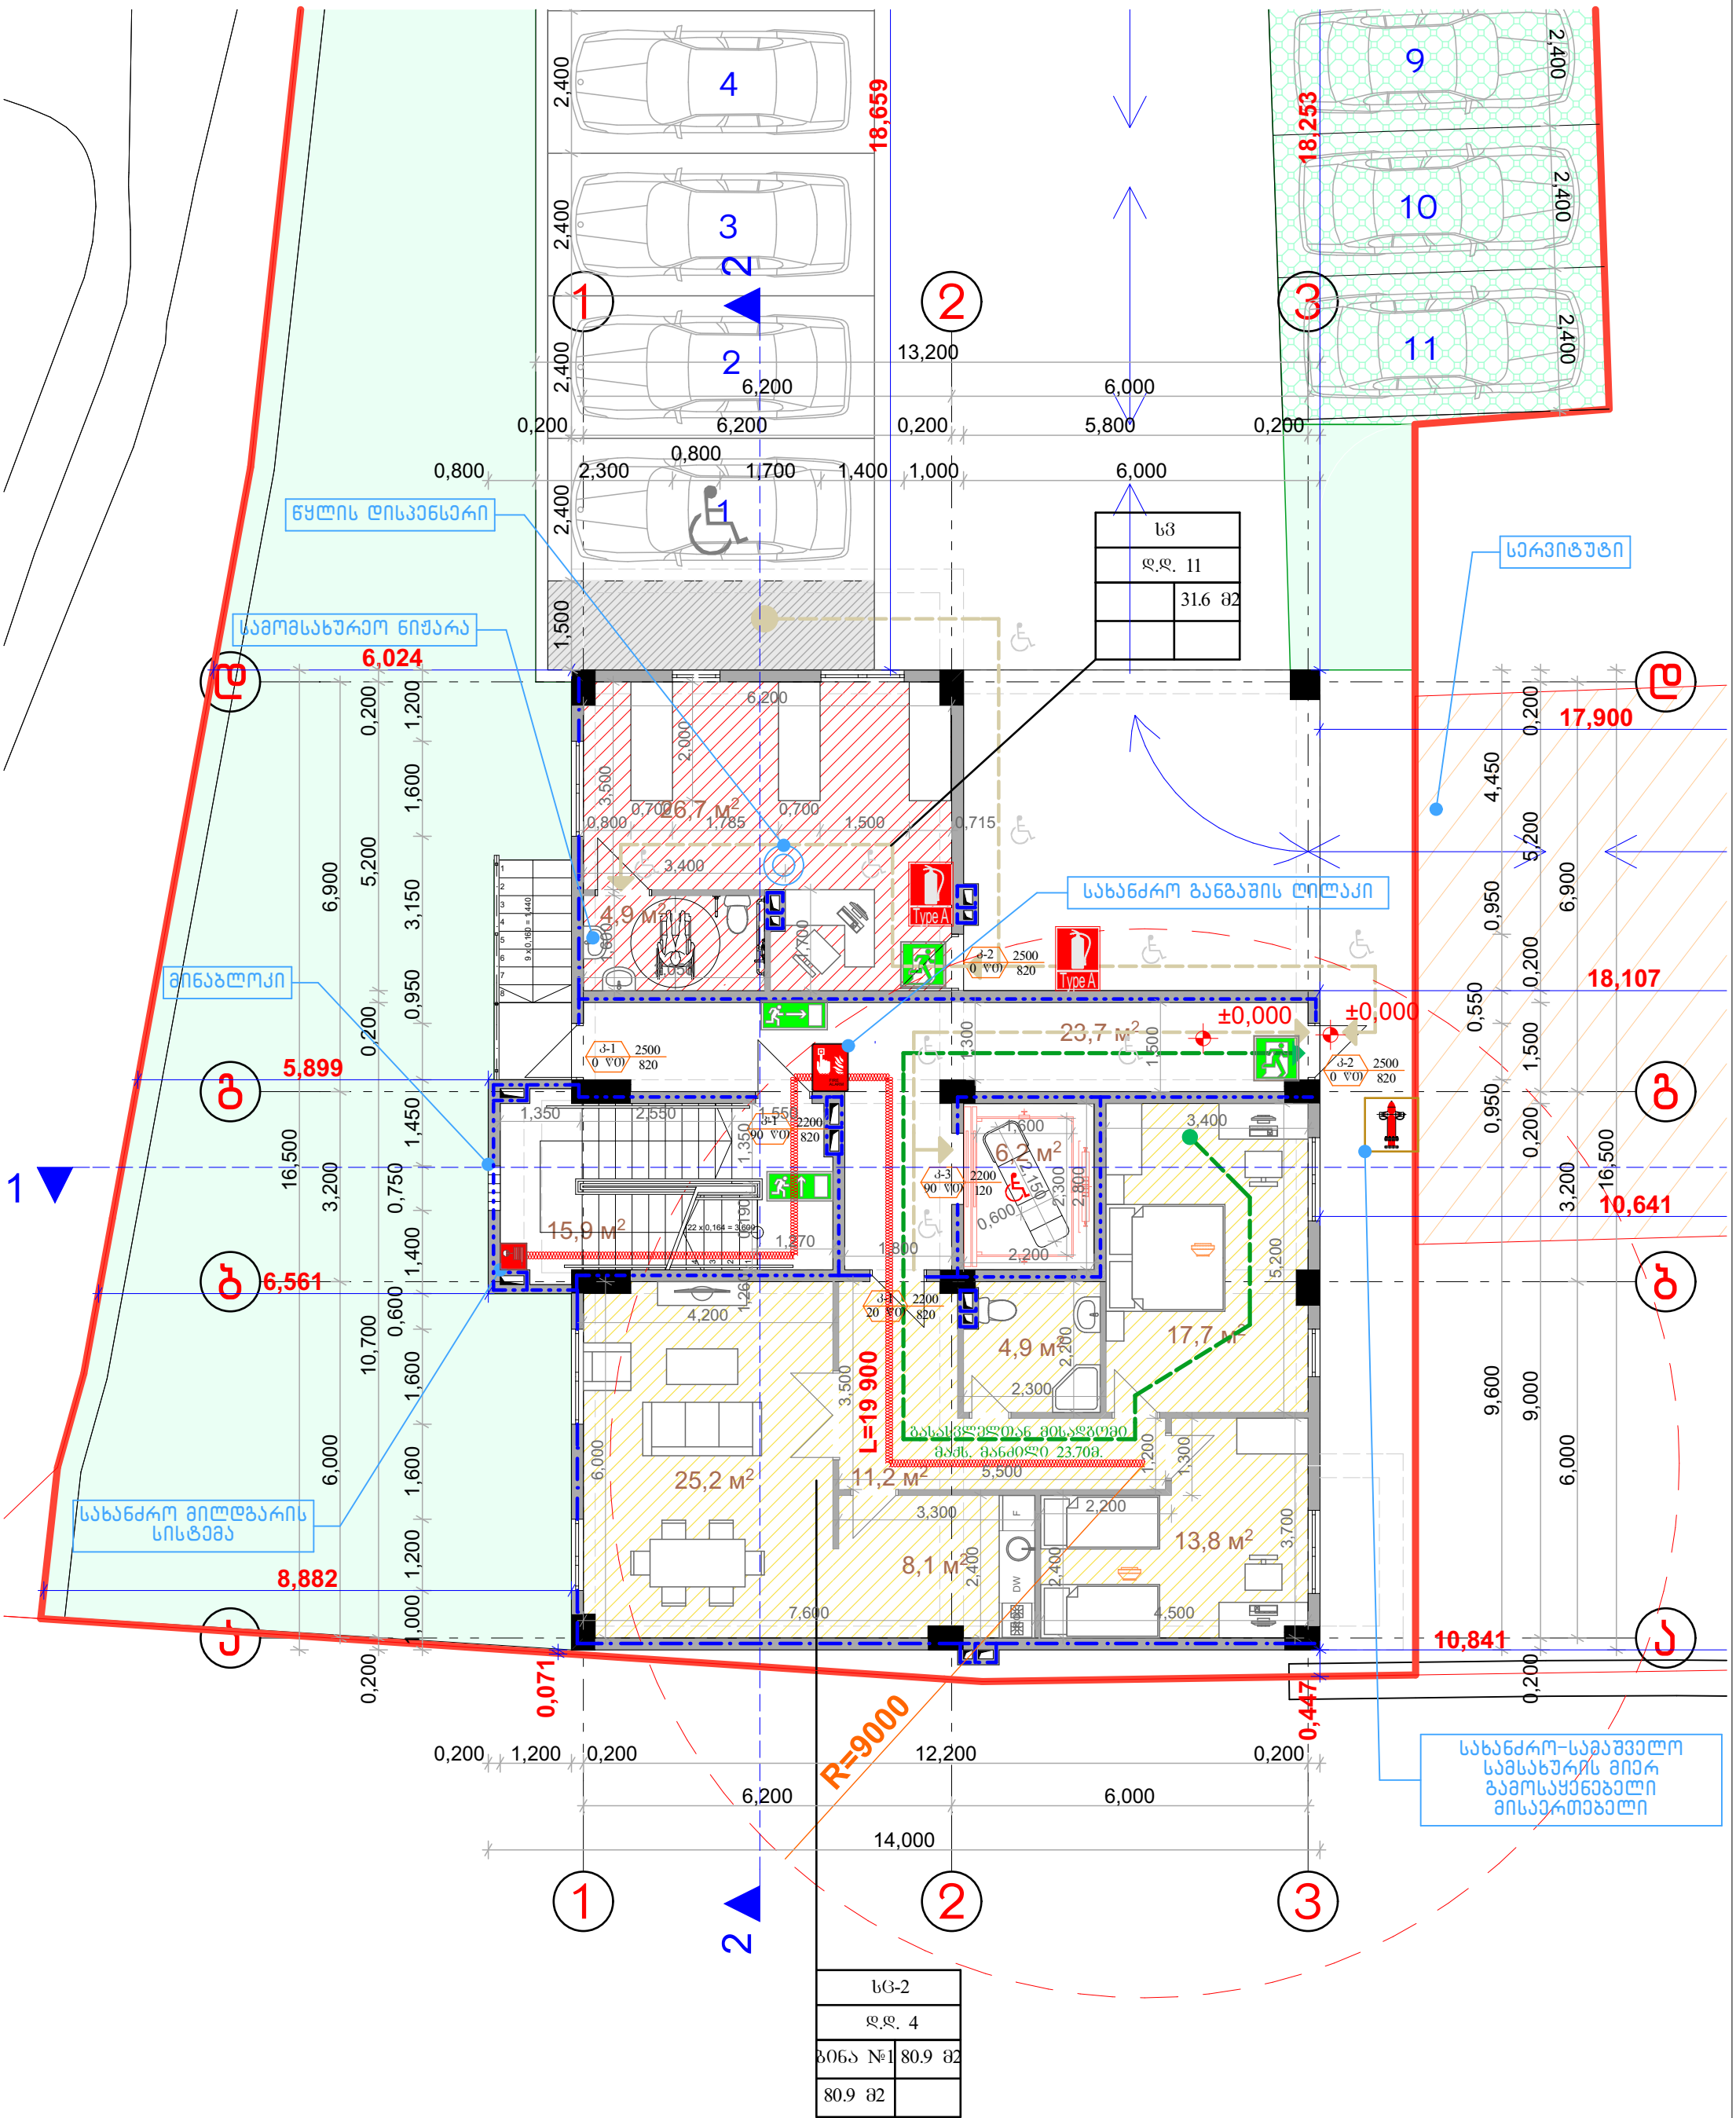

დირექტორი	მ. რევაზიშვილი		დამკვეთი	სტადია	ფურც.	თარიღი	მასშტაბი
პრ. ავტორები	მ. რევაზიშვილი		შ.პ.ს. "ეიმ ბილდინგ კომპანი"	პრ.		07.08.18	1:100
შესრულა	შ. მაღრაძე		მრავალბინიანი საცხოვრებელი სახლი. მის: ქ. თბილისი ბურამიშვილის ბამზ №80-ის მიმდ. (ს/კ 01.12.01.03.148)	შ.პ.ს. "არქ-დიზაინ პროექტი" თბილისი, უზნაძის №12 ტელ: 5 77 474 293			
კონსტრუქტორი	მ. მექვაბიშვილი						

PROJECT არქ-დიზაინ პროექტი

გეგმა +3.600 ნიშნულზე
მ. 1:100

სც-2	
დ.დ. 3	
ბინა №1	51.6 მ2
48.6 მ2	3 მ2

სც-2	
დ.დ. 3	
ბინა №1	48.5 მ2
48.5 მ2	

სც-2	
დ.დ. 4	
ბინა №1	78.1 მ2
74.9 მ2	3.2 მ2

მინაბლოკი

საზანძრო განგაშის სიგნალი

+3,600

L=16 000

R=9000

დირექტორი	მ. რევაზიშვილი		დამკვეთი	სტადია	ფურც.	თარიღი	მასშტაბი
პრ. ავტორები	მ. რევაზიშვილი		შ.პ.ს. "ეიმ ბილდინგ კომპანი"	პრ.		07.08.18	1:100
შეასრულა	შ. მაღრაძე		მრავალბინიანი საცხოვრებელი სახლი. მის: ქ. თბილისი ბურამიშვილის ბამზ №80-ის მიმდ. (ს/კ 01.12.01.03.148)	შ.პ.ს. "არქ-დიზაინ პროექტი" თბილისი, უზნაძის №12 ტელ: 5 77 474 293			
კონსტრუქტორი	მ. მექვაბიშვილი						

PROJECT
არქ-დიზაინ პროექტი

გეგმა +6.800 ნიშნულზე
მ. 1:100

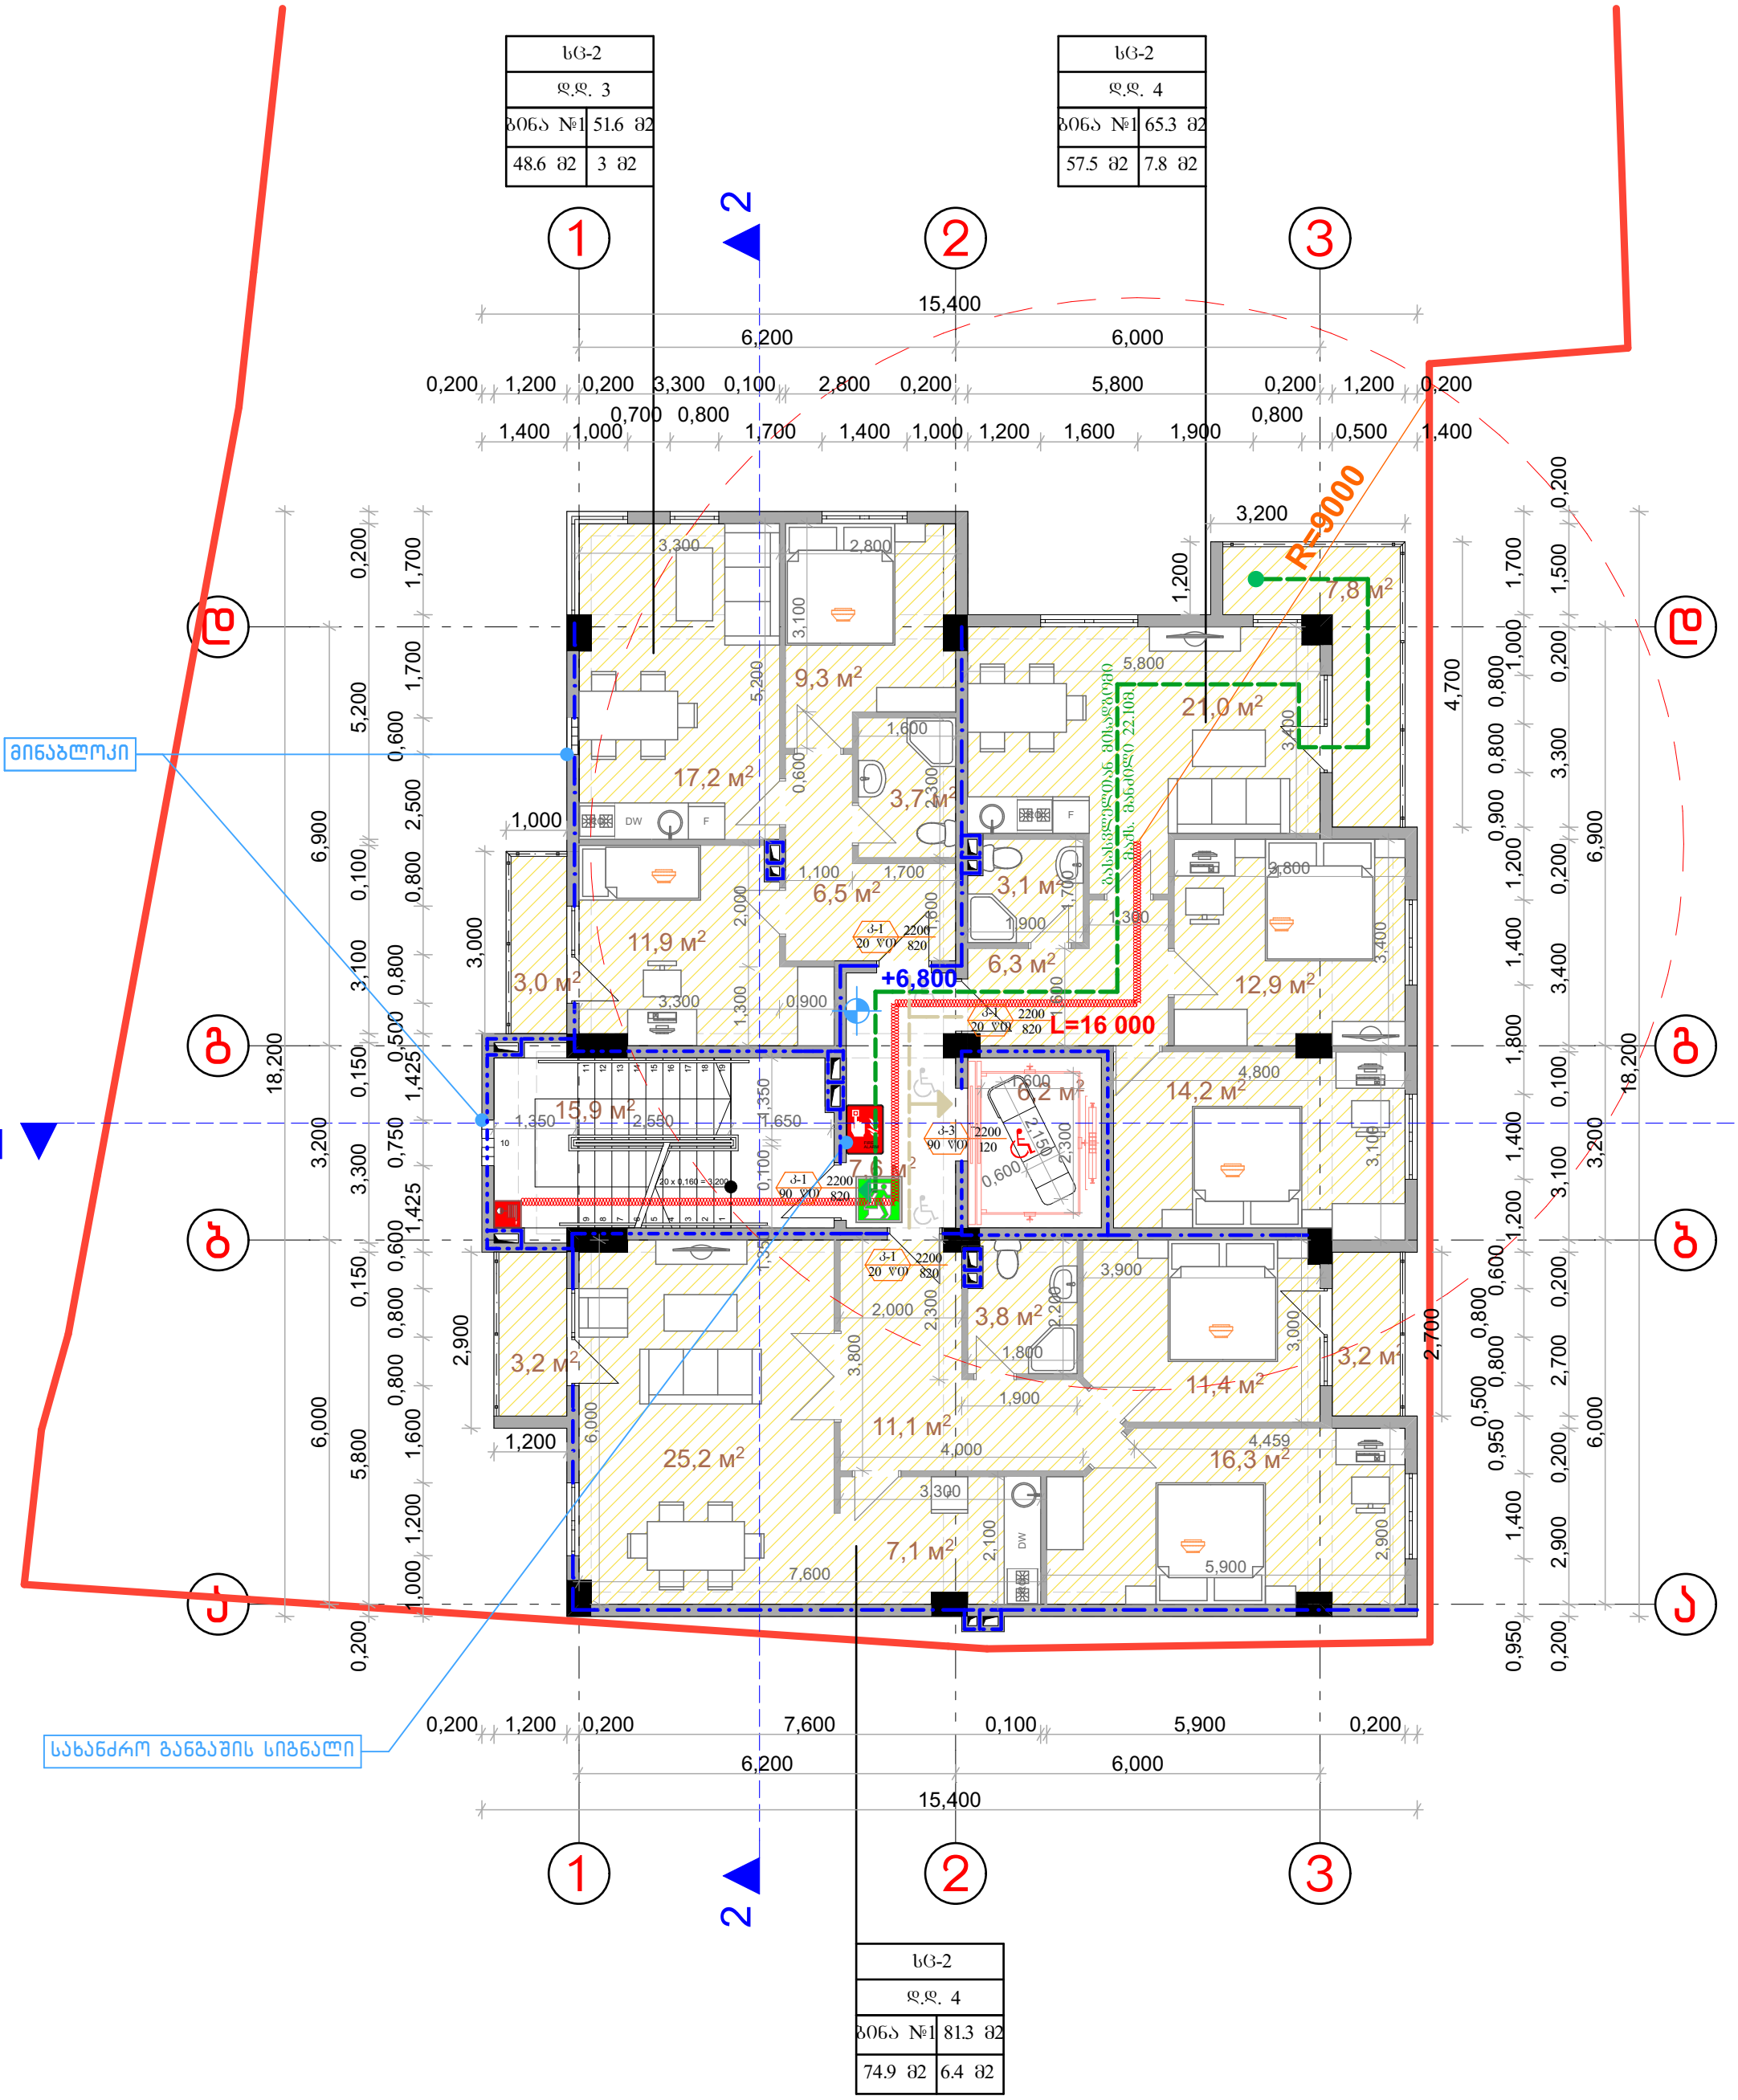

დირექტორი	მ. რევაზიშვილი		დამკვეთი	სტადია	ფურც.	თარიღი	მასშტაბი
პრ. ავტორები	მ. რევაზიშვილი		შ.პ.ს. "ეიმ ბილდინგ კომპანი"	პრ.		07.08.18	1:100
შესრულა	შ. მაღრაძე		მრავალბინიანი საცხოვრებელი სახლი. მის: ქ. თბილისი ბურამიშვილის ბაღზ №80-ის მიმდ. (ს/კ 01.12.01.03.148)	შ.პ.ს. "არქ-დიზაინ პროექტი" თბილისი, უზნაძის №12 ტელ: 5 77 474 293			
კონსტრუქტორი	მ. მექვაბიშვილი						

PROJECT არქ-დიზაინ პროექტი

გეგმა +10.000 ნიშნულზე
მ. 1:100

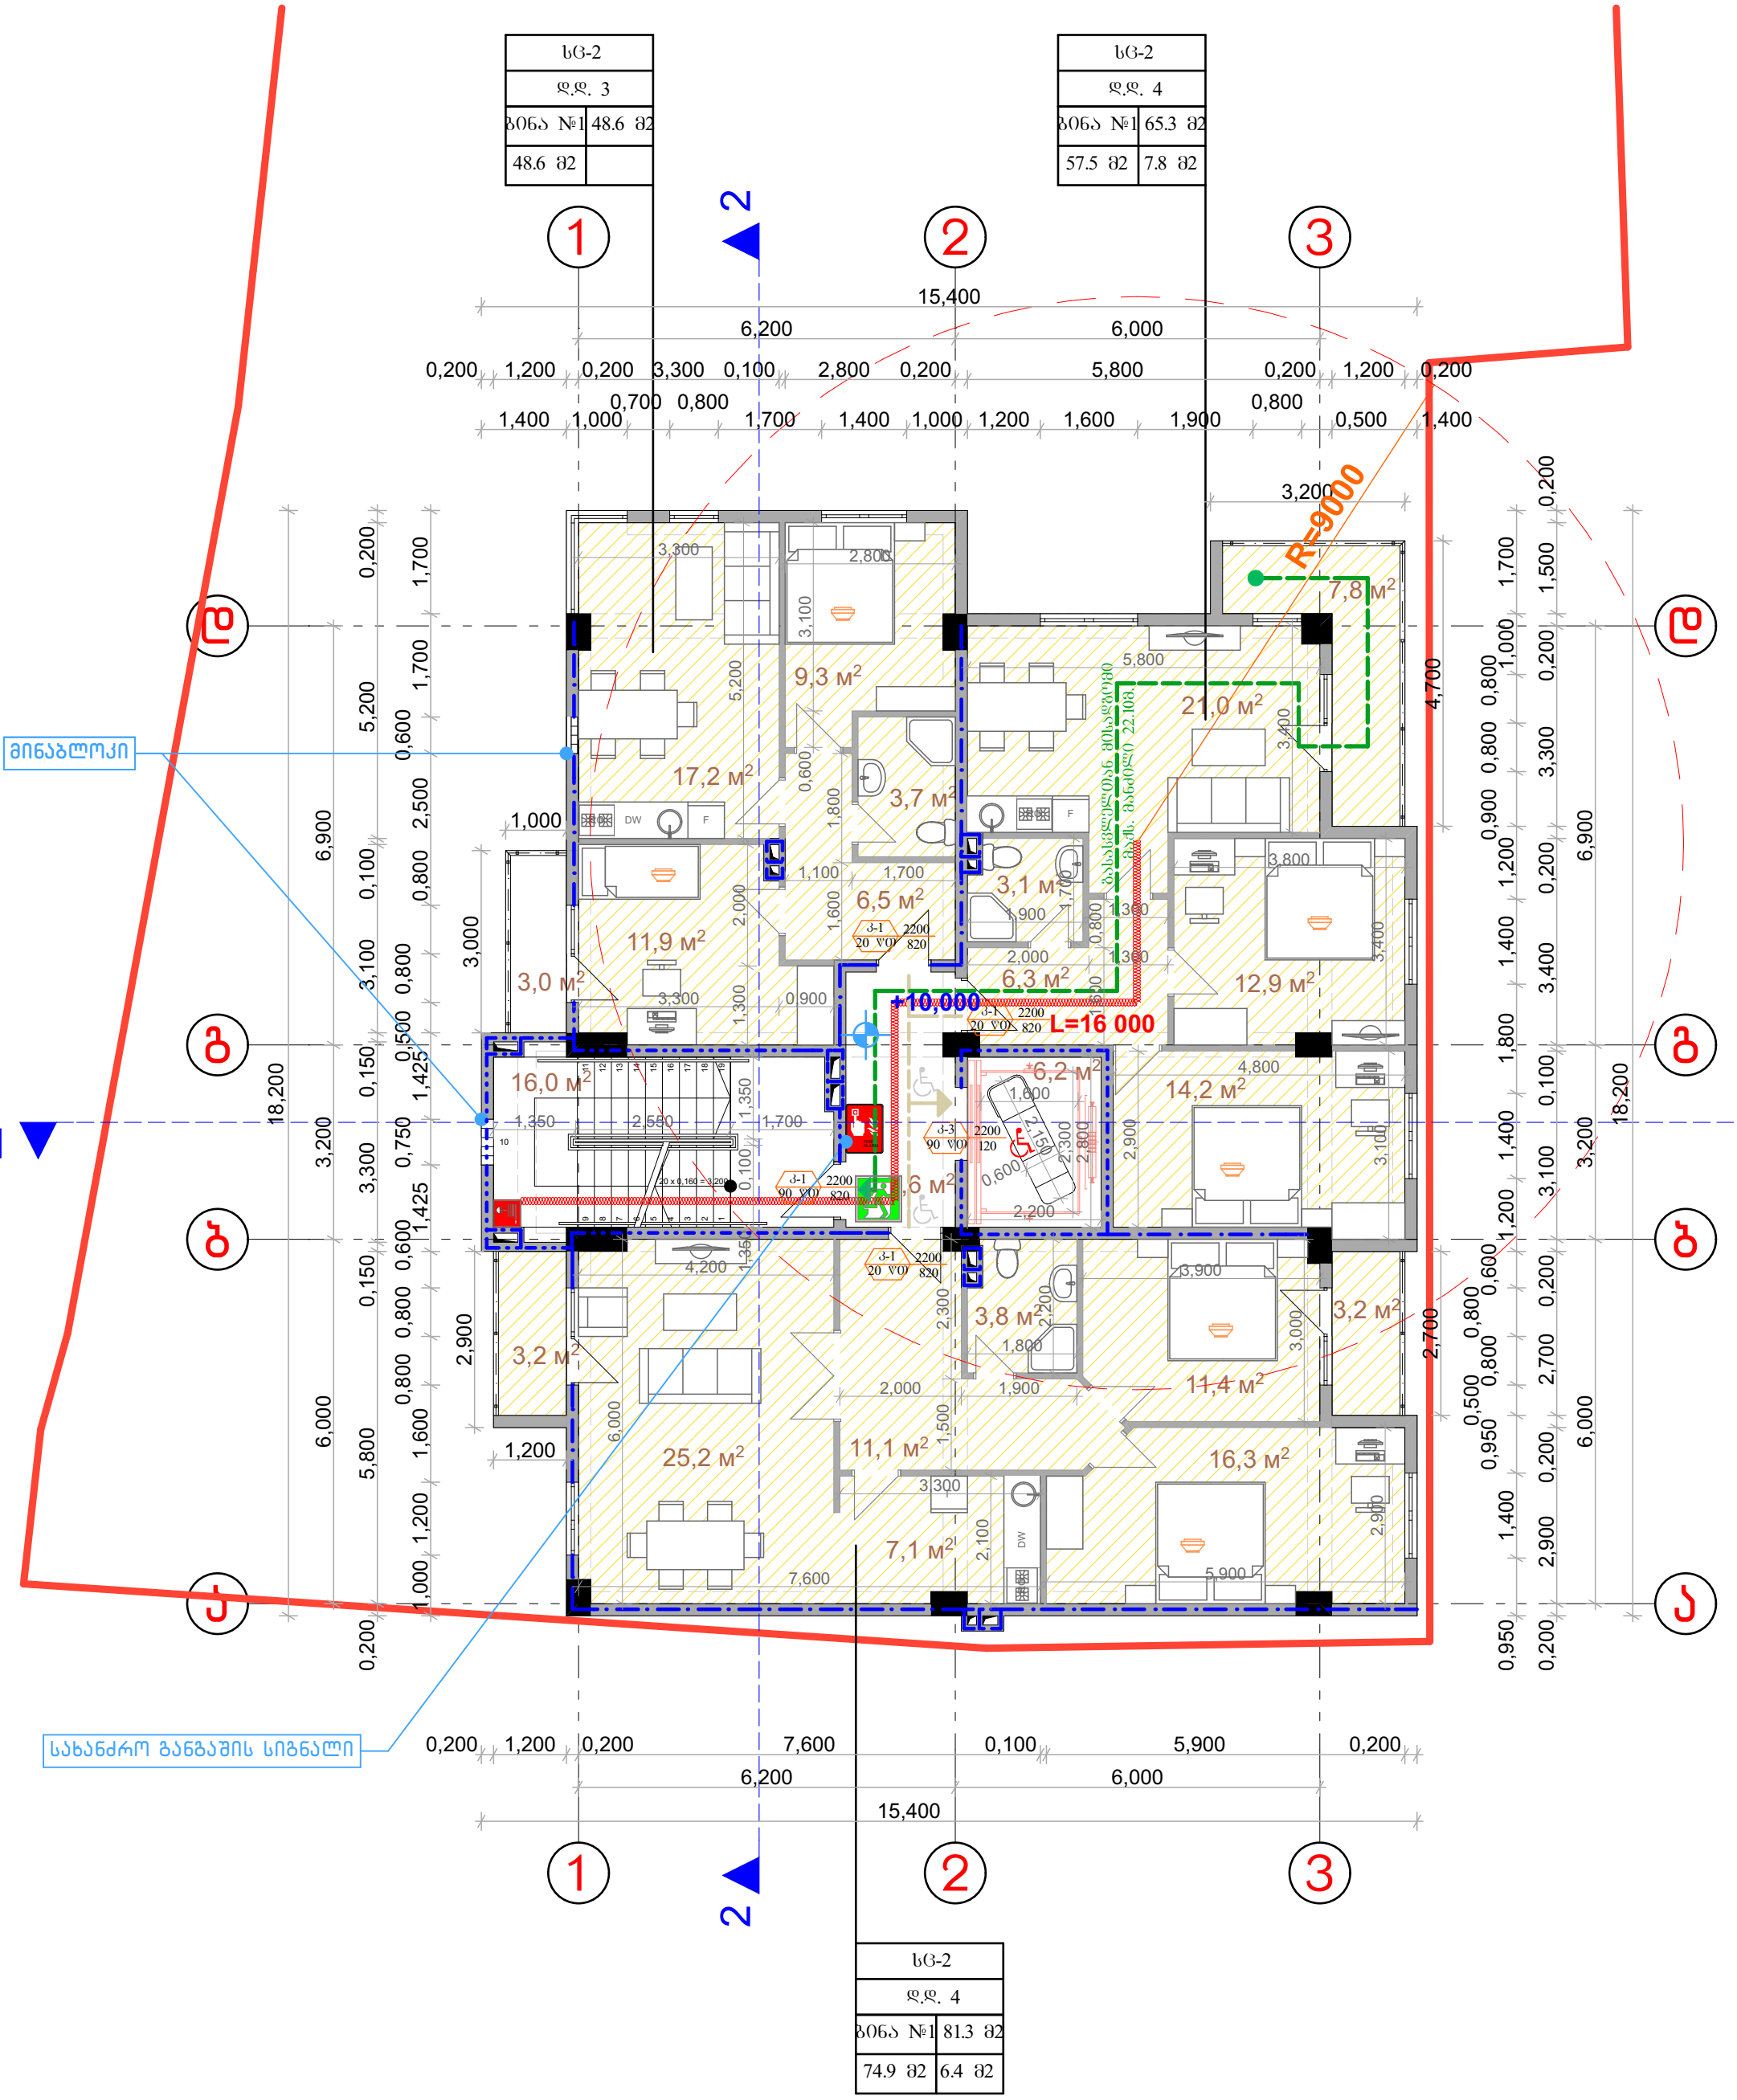

PROJECT არქ-დიზაინ პროექტი	დირექტორი	მ. რევაზიშვილი		დამკვეთი	სტადია	ფურც.	თარიღი	მასშტაბი
	პრ. ავტორები	მ. რევაზიშვილი		შ.პ.ს. "ეიმ ბილდინგ კომპანი"	პრ.		07.08.18	1:100
	შეასრულა	შ. მაღრაძე		მრავალბინიანი საცხოვრებელი სახლი. მის: ქ. თბილისი გურამიშვილის გამზ №80-ის მიმდ. (ს/კ 01.12.01.03.148)	შ.პ.ს. "არქ-დიზაინ პროექტი" თბილისი, უზნაძის №12 ტელ: 5 77 474 293			
	კონსტრუქტორი	მ. მექვაბიშვილი						

გეგმა +13.200 ნიშნულზე
მ. 1:100

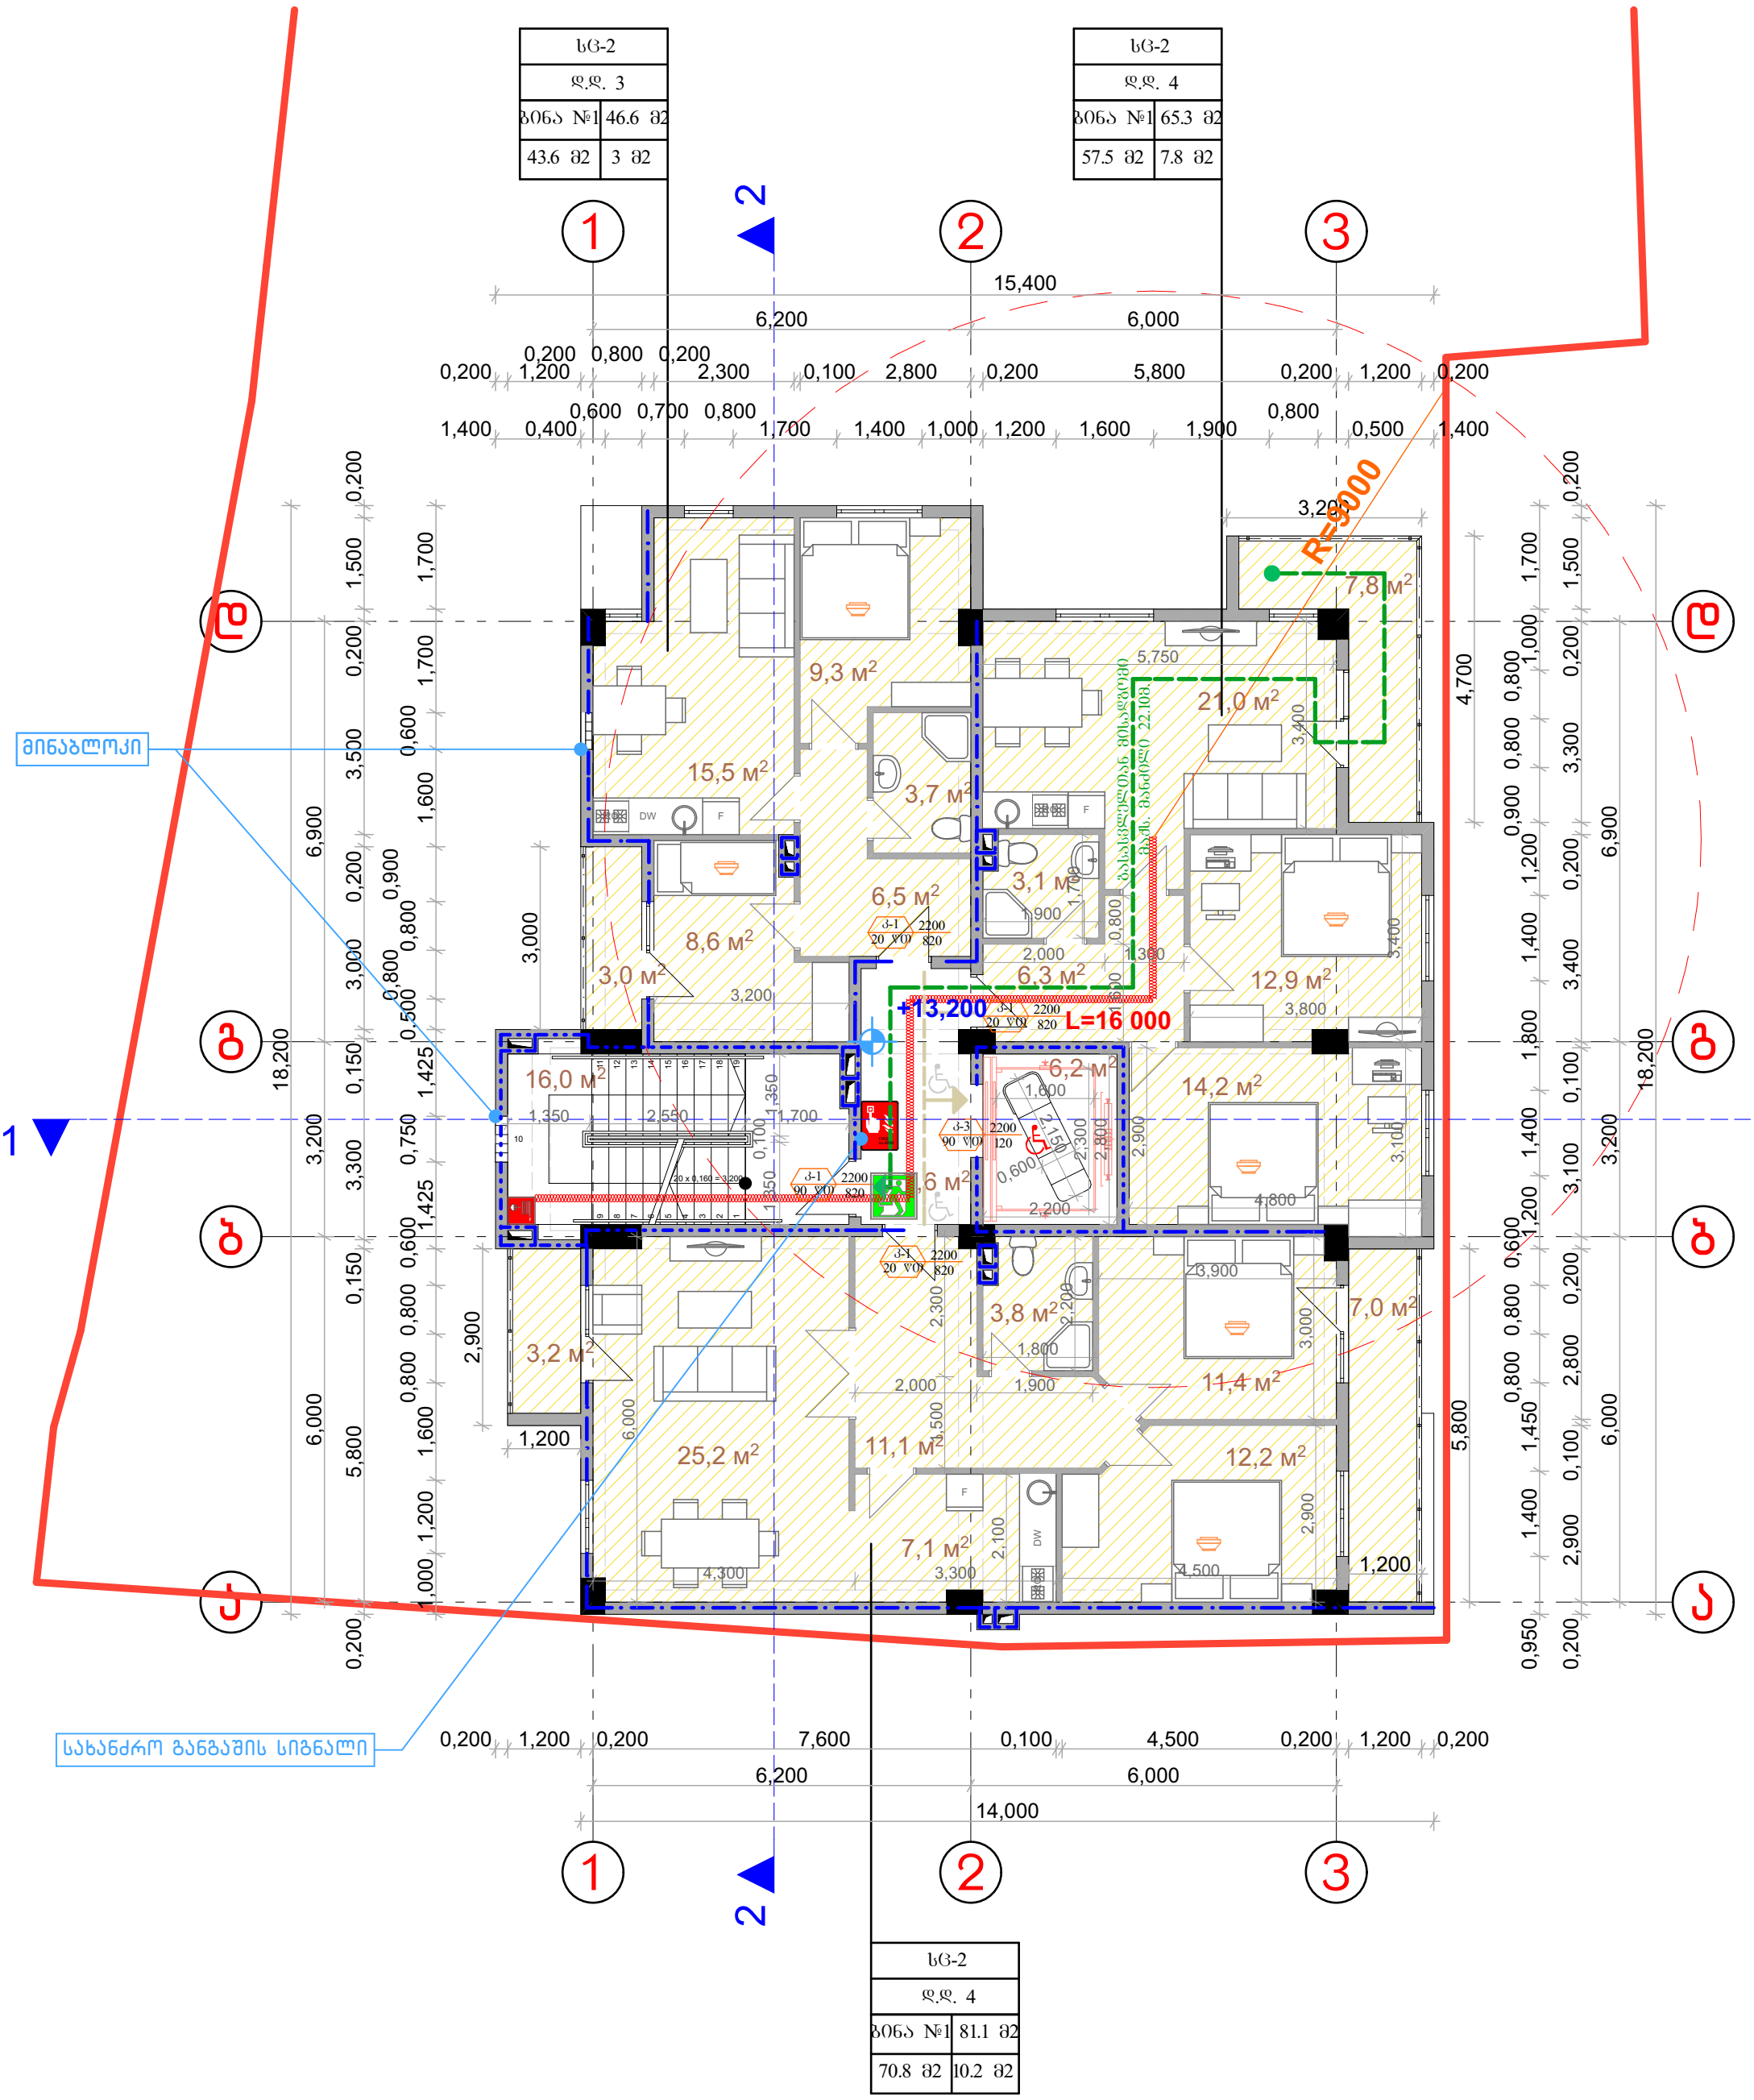

დირექტორი	მ. რევაზიშვილი		დამკვეთი	სტადია	ფურც.	თარიღი	მასშტაბი
პრ. ავტორები	მ. რევაზიშვილი		შ.პ.ს. "ეიმ ბილდინგ კომპანი"	პრ.		07.08.18	1:100
შეასრულა	შ. მაღრაძე		მრავალბინიანი საცხოვრებელი სახლი. მის: ქ. თბილისი გურამიშვილის გამზ №80-ის მიმდ. (ს/კ 01.12.01.03.148)	შ.პ.ს. "არქ-დიზაინ პროექტი" თბილისი, უზნაძის №12 ტელ: 5 77 474 293			
კონსტრუქტორი	მ. მექვაბიშვილი						

PROJECT არქ-დიზაინ პროექტი

გეგმა +16.400 ნიშნულზე
მ. 1:100

სც-2	
დ.დ. 3	
ბინა №1	46.6 მ2
43.6 მ2	3 მ2

სც-2	
დ.დ. 4	
ბინა №1	65.3 მ2
57.5 მ2	7.8 მ2

სც-2	
დ.დ. 4	
ბინა №1	81.1 მ2
70.8 მ2	10.2 მ2

+16,400

L=16 000

R=9000

მინაბლოკი

სახანძრო განგაშის სიგნალი

დირექტორი	მ. რევაზიშვილი		დამკვეთი	სტადია	ფურც.	თარიღი	მასშტაბი
პრ. ავტორები	მ. რევაზიშვილი		შ.პ.ს. "ეიმ ბილდინგ კომპანი"	პრ.		07.08.18	1:100
შეასრულა	შ. მაღრაძე		მრავალბინიანი საცხოვრებელი სახლი. მის: ქ. თბილისი ბურამიშვილის ბაზე №80-ის მიმდ. (ს/კ 01.12.01.03.148)	შ.პ.ს. "არქ-დიზაინ პროექტი" თბილისი, შზნაძის №12 ტელ: 5 77 474 293			
კონსტრუქტორი	მ. მექვაბიშვილი						

PROJECT არქ-დიზაინ პროექტი

გეგმა +19.600 ნიშნულზე
მ. 1:100

სც-2	
დ.დ. 3	
ბინა №1	42.5 მ2
31.7 მ2	10.8 მ2

სც-2	
დ.დ. 4	
ბინა №1	65.3 მ2
57.5 მ2	7.8 მ2

სც-2	
დ.დ. 4	
ბინა №1	74.8 მ2
65.1 მ2	9.7 მ2

+19,600

L=16 000

R=9000

მინაბლოკი

სახანძრო განგაშის სიგნალი

დირექტორი	მ. რევაზიშვილი		შ.პ.ს. "ეიმ ბილდინგ კომპანი"	სტადია	ფურც.	თარიღი	მასშტაბი
პრ. ავტორები	მ. რევაზიშვილი			პრ.		07.08.18	1:100
შეასრულა	შ. მაღრაძე		მრავალბინიანი საცხოვრებელი სახლი. მის: ქ. თბილისი გურამიშვილის გამზ №80-ის მიმდ. (ს/კ 01.12.01.03.148)				
				შ.პ.ს. "არქ-დიზაინ პროექტი" თბილისი, უზნაძის №12 ტელ: 5 77 474 293			
კონსტრუქტორი	მ. მექვაბიშვილი						

PROJECT არქ-დიზაინ პროექტი

გეგმა +22.800 ნიშნულზე
მ. 1:100

სც-2	
დ.დ. 5	
ბინა №1	86.8 მ2
61.6 მ2	25.2 მ2

სც-2	
დ.დ. 4	
ბინა №1	68.2 მ2
57.9 მ2	10.3 მ2

+22,800

L=16 000

R=9000

მინაბლოკი

სახანძრო განგაშის სიგნალი

დირექტორი	მ. რევაზიშვილი		დამკვეთი	სტადია	ფურც.	თარიღი	მასშტაბი
პრ. ავტორები	მ. რევაზიშვილი		შ.პ.ს. "ეიმ ბილდინგ კომპანი"	პრ.		07.08.18	1:100
შესრულა	შ. მაღრაძე		მრავალბინიანი საცხოვრებელი სახლი. მის: ქ. თბილისი გურამიშვილის გამზ №80-ის მიმდ. (ს/კ 01.12.01.03.148)	შ.პ.ს. "არქ-დიზაინ პროექტი" თბილისი, უზნაძის №12 ტელ: 5 77 474 293			
კონსტრუქტორი	მ. მექვაბიშვილი						

PROJECT არქ-დიზაინ პროექტი

გეგმა +26.000 ნიშნულზე
მ. 1:100

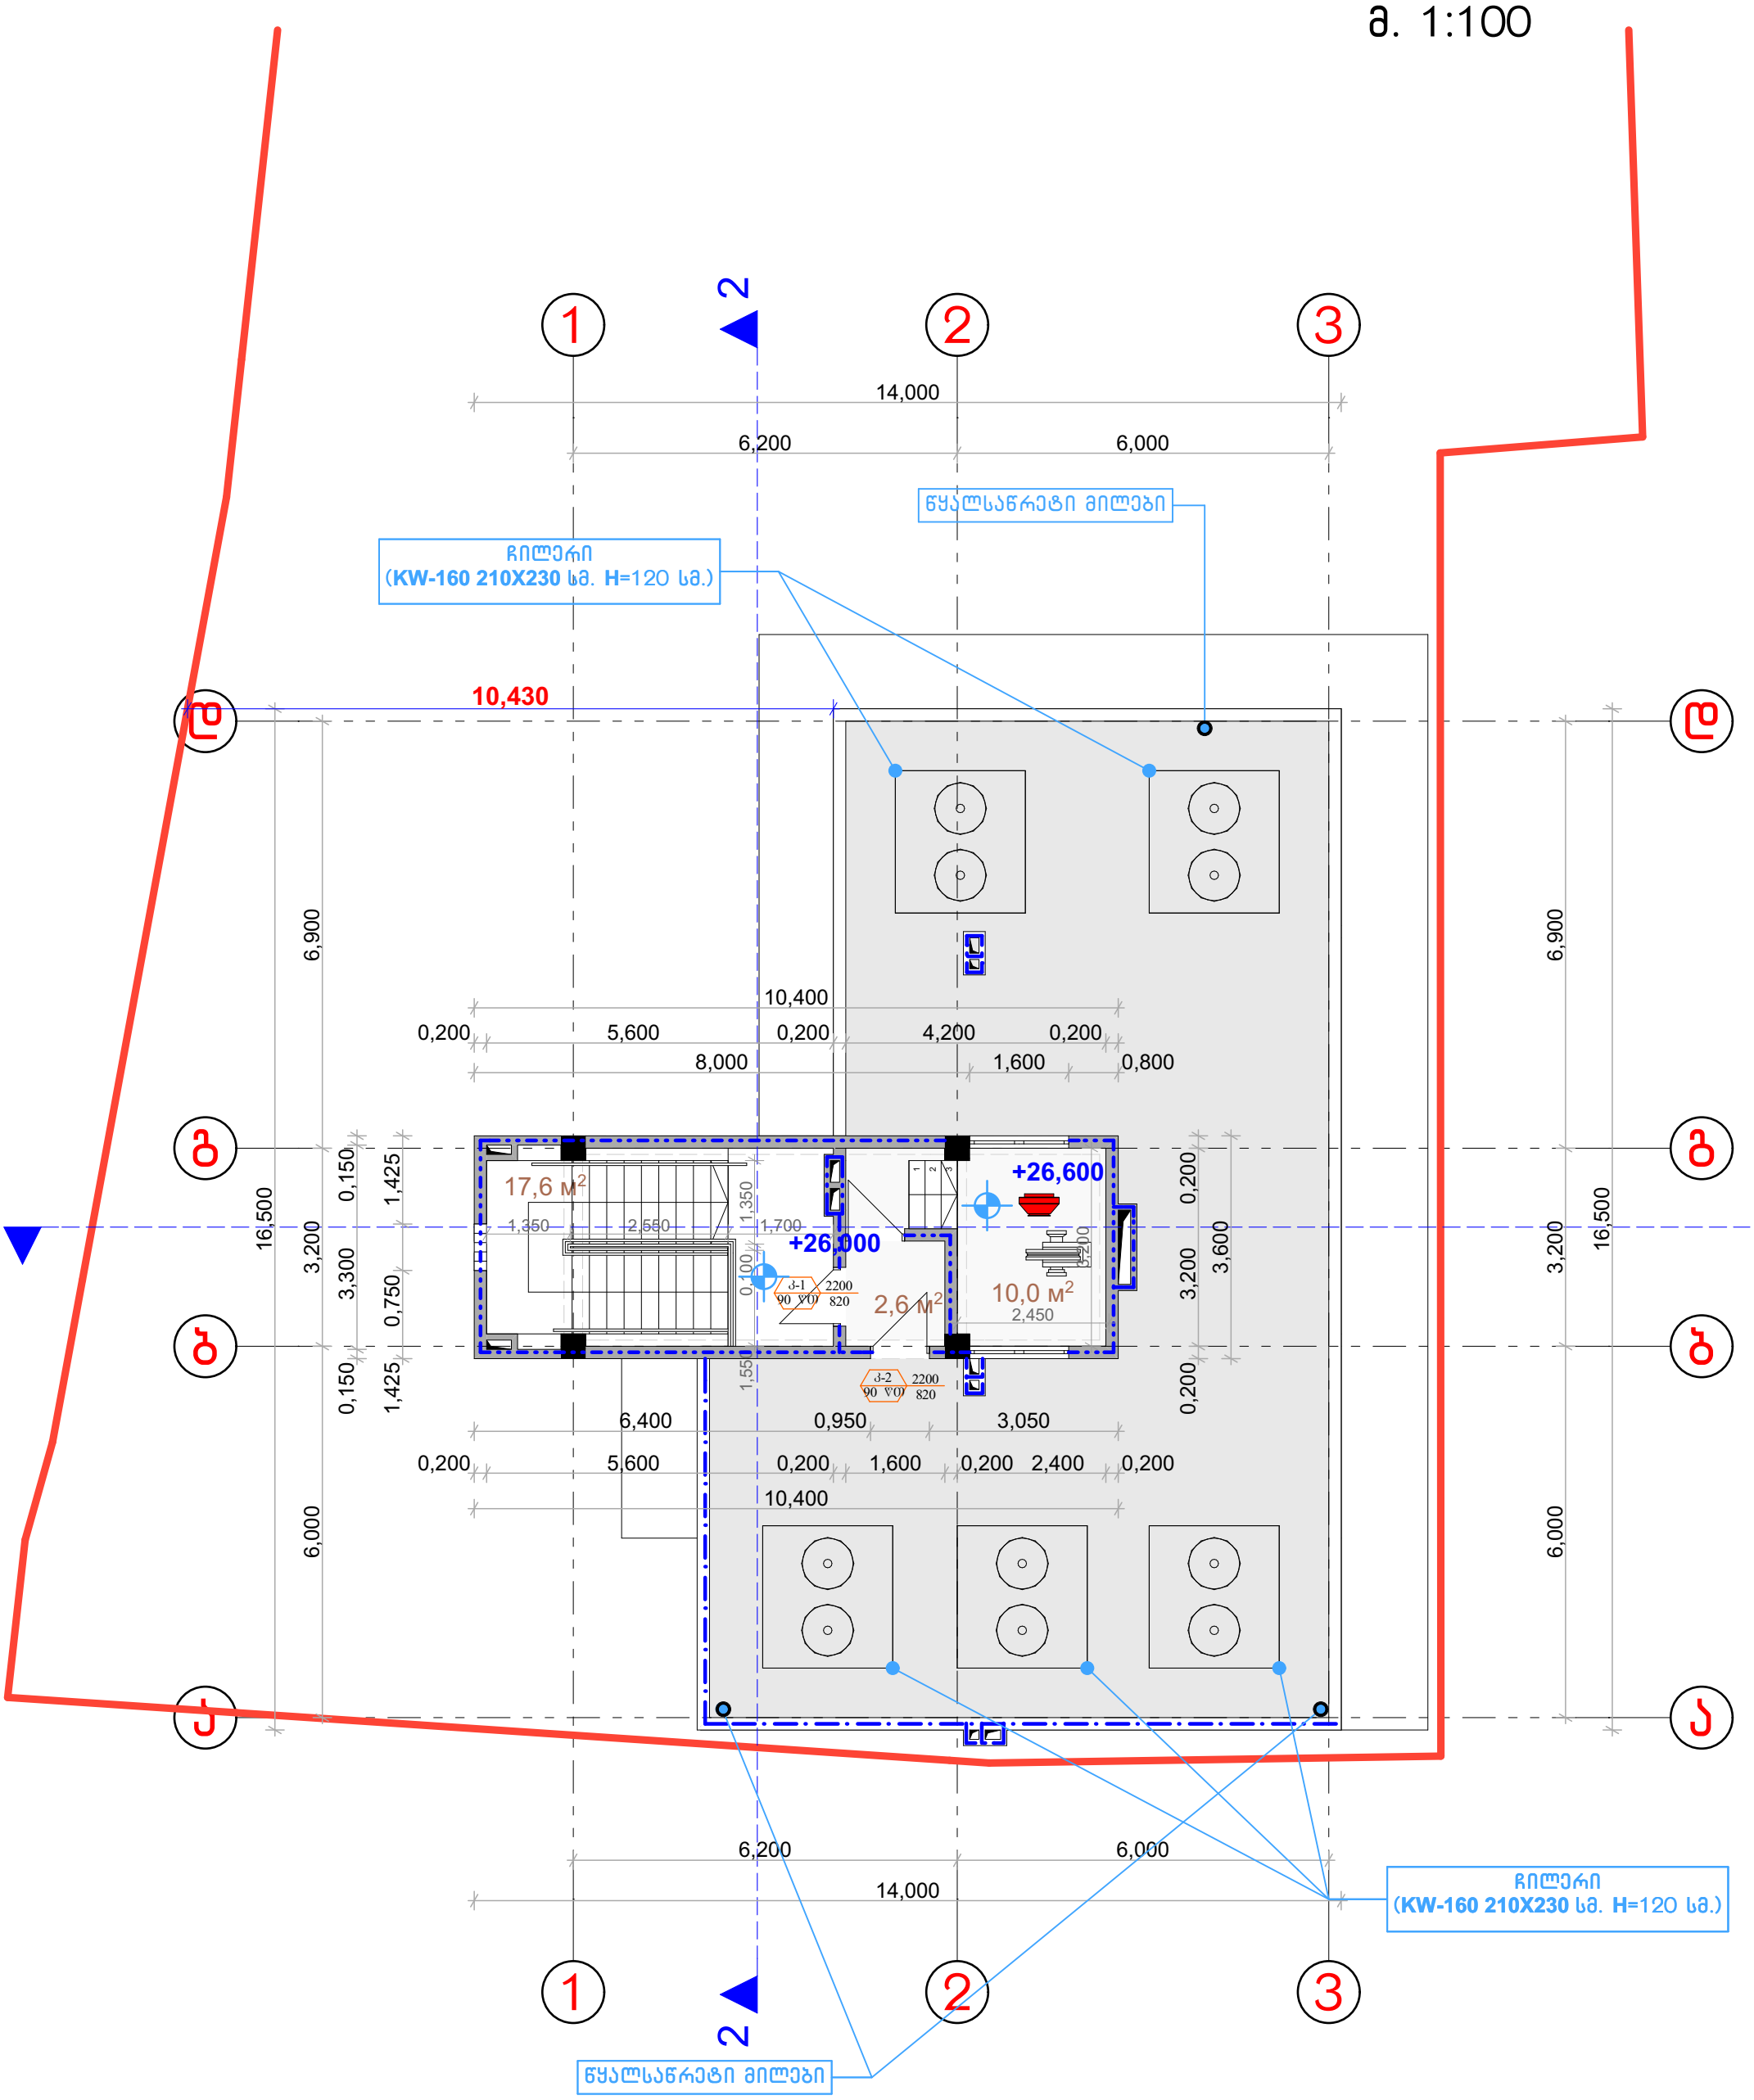

დირექტორი	მ. რევაზიშვილი		დამკვეთი	სტადია	ფურც.	თარიღი	მასშტაბი
პრ. ავტორები	მ. რევაზიშვილი		შ.პ.ს. "ეიმ ბილდინგ კომპანი"	პრ.		07.08.18	1:100
შეასრულა	შ. მაღრაძე		მრავალბინიანი საცხოვრებელი სახლი. მის: ქ. თბილისი გურამიშვილის გამზ №80-ის მიმდ. (ს/კ 01.12.01.03.148)	შ.პ.ს. "არქ-დიზაინ პროექტი" თბილისი, უზნაძის №12 ტელ: 5 77 474 293			
კონსტრუქტორი	მ. მექვაბიშვილი						

PROJECT
არქ-დიზაინ პროექტი

გადახურვის გეგმა +28.600 ნიშნულზე
მ. 1:100

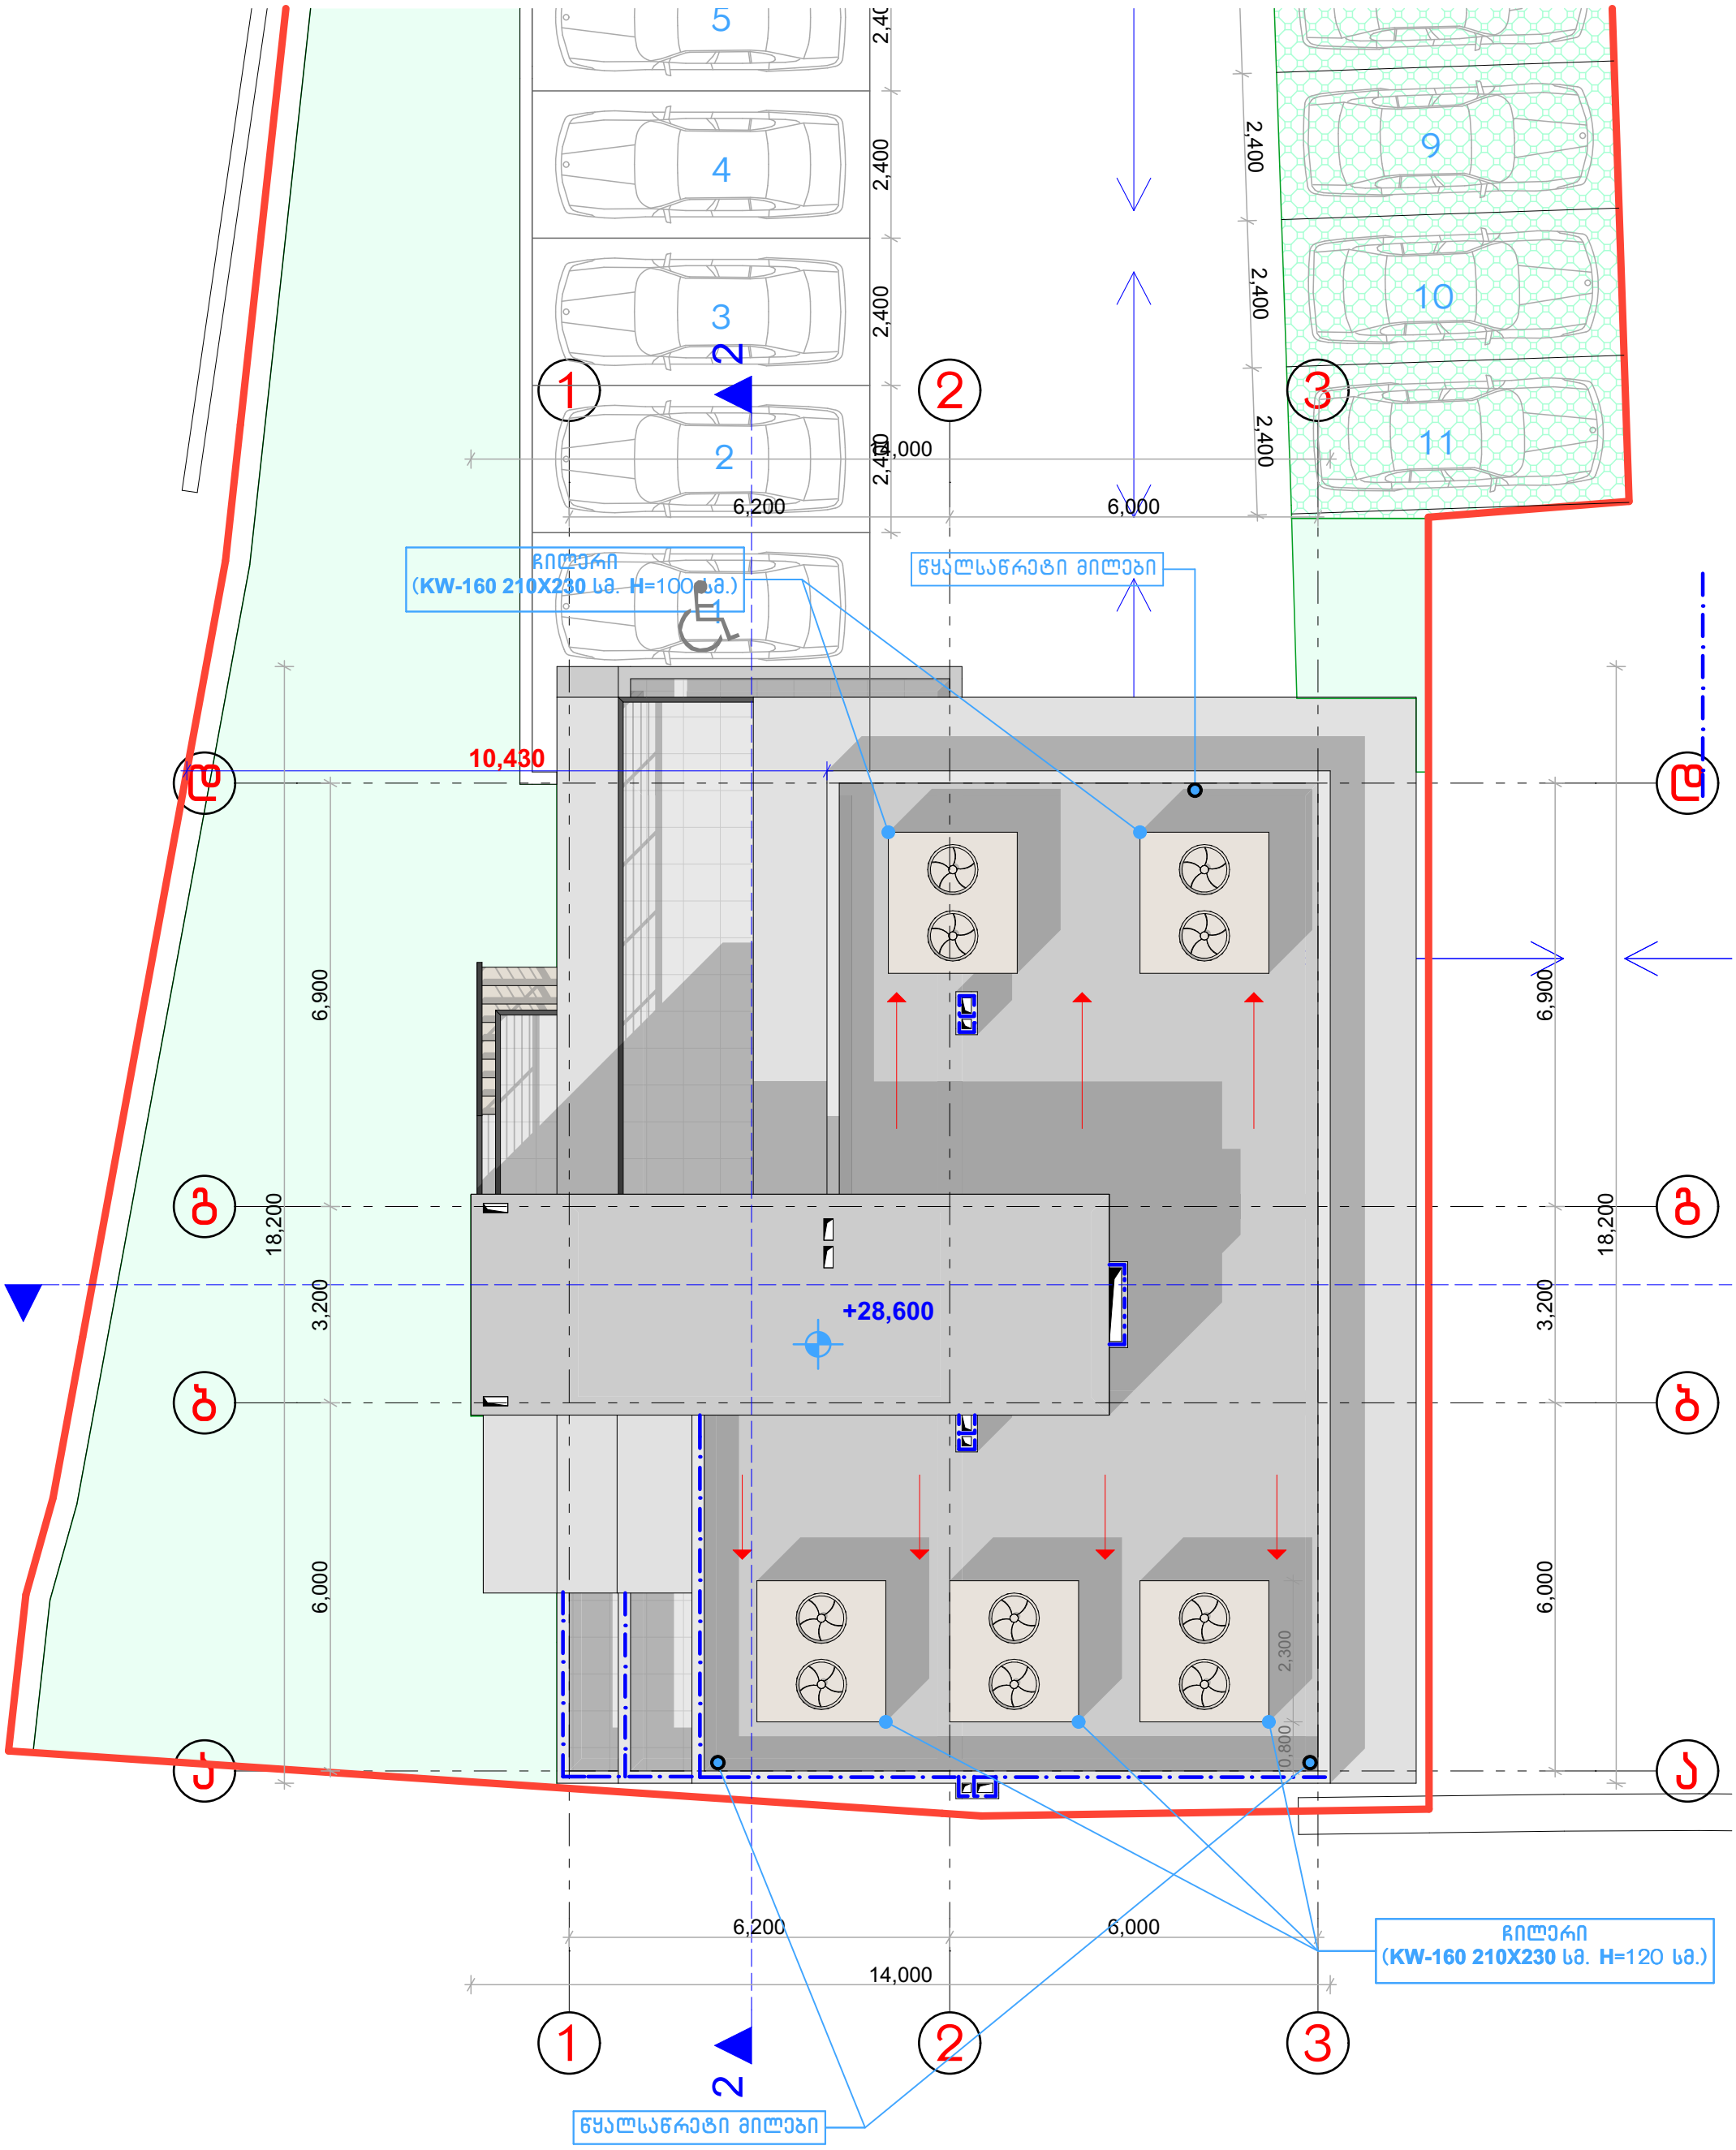

დირექტორი	მ. რევაზიშვილი		დამკვეთი	სტადია	შრც.	თარიღი	მასშტაბი
პრ. ავტორები	მ. რევაზიშვილი		შ.პ.ს. "ეიმ ბილდინგ კომპანი"	პრ.		07.08.18	1:100
შეასრულა	შ. მაღრაძე		მრავალბინიანი საცხოვრებელი სახლი. მის: ქ. თბილისი გურამიშვილის გამზ №80-ის მიმდ. (ს/კ 01.12.01.03.148)	შ.პ.ს. "არქ-დიზაინ პროექტი" თბილისი, უზნაძის №12 ტელ: 5 77 474 293			
კონსტრუქტორი	მ. მექვაბიშვილი						

PROJECT არქ-დიზაინ პროექტი