ავტოსადგომის გეგმა -9.60 ნიშნულზე

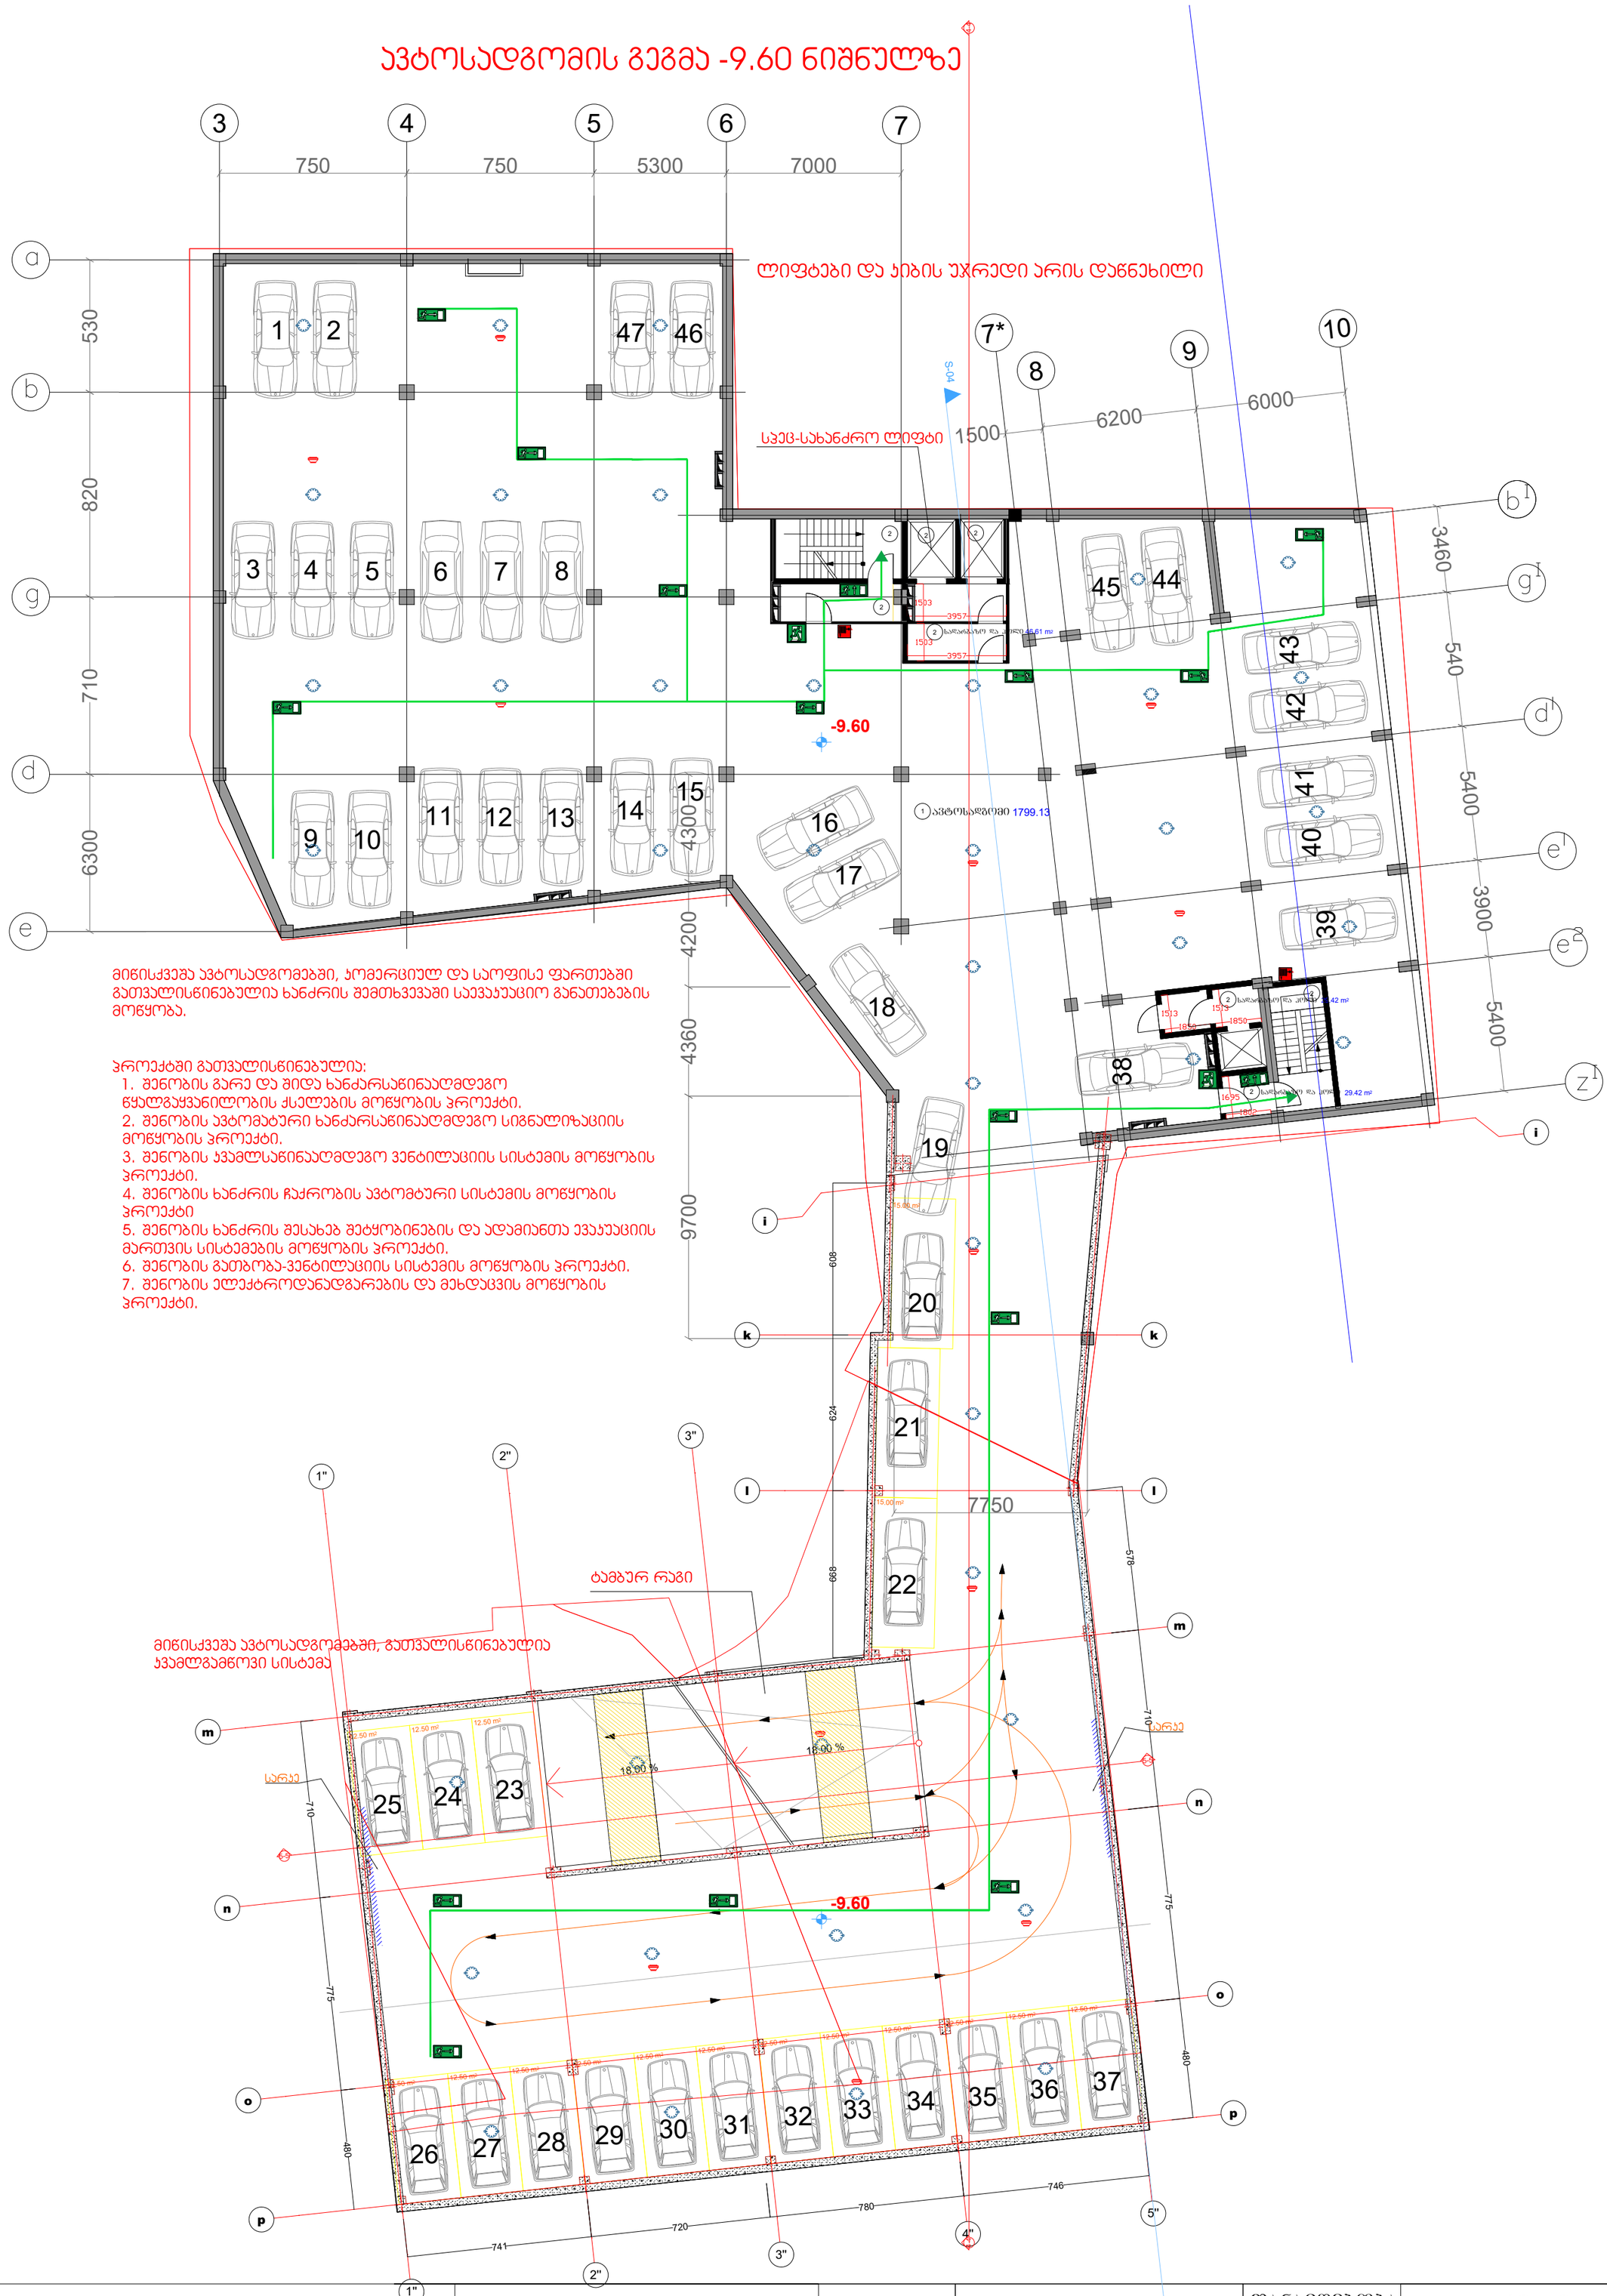

ექსპლიკაცია	პროექტის სახელი	მისამართი	ქალაქი თბილისი, ჭავჭავაძის გამზირი №23ა (საკ. კოდი 01.14.14.005.075)	თანამდებობა	გვარი
				ავტორი	კონსტანტინე შრუშაძე
1 ავტოსადგომი	მრავალფუნქციური კომპლექსის პროექტი			თანაავტორი	დავით ბაბნიძე
2		დამკვეთი	შპს „ს-1"	მასშტაბი	1:100

ავტოსადგომის გეგმა -6.90 ნიშნულზე

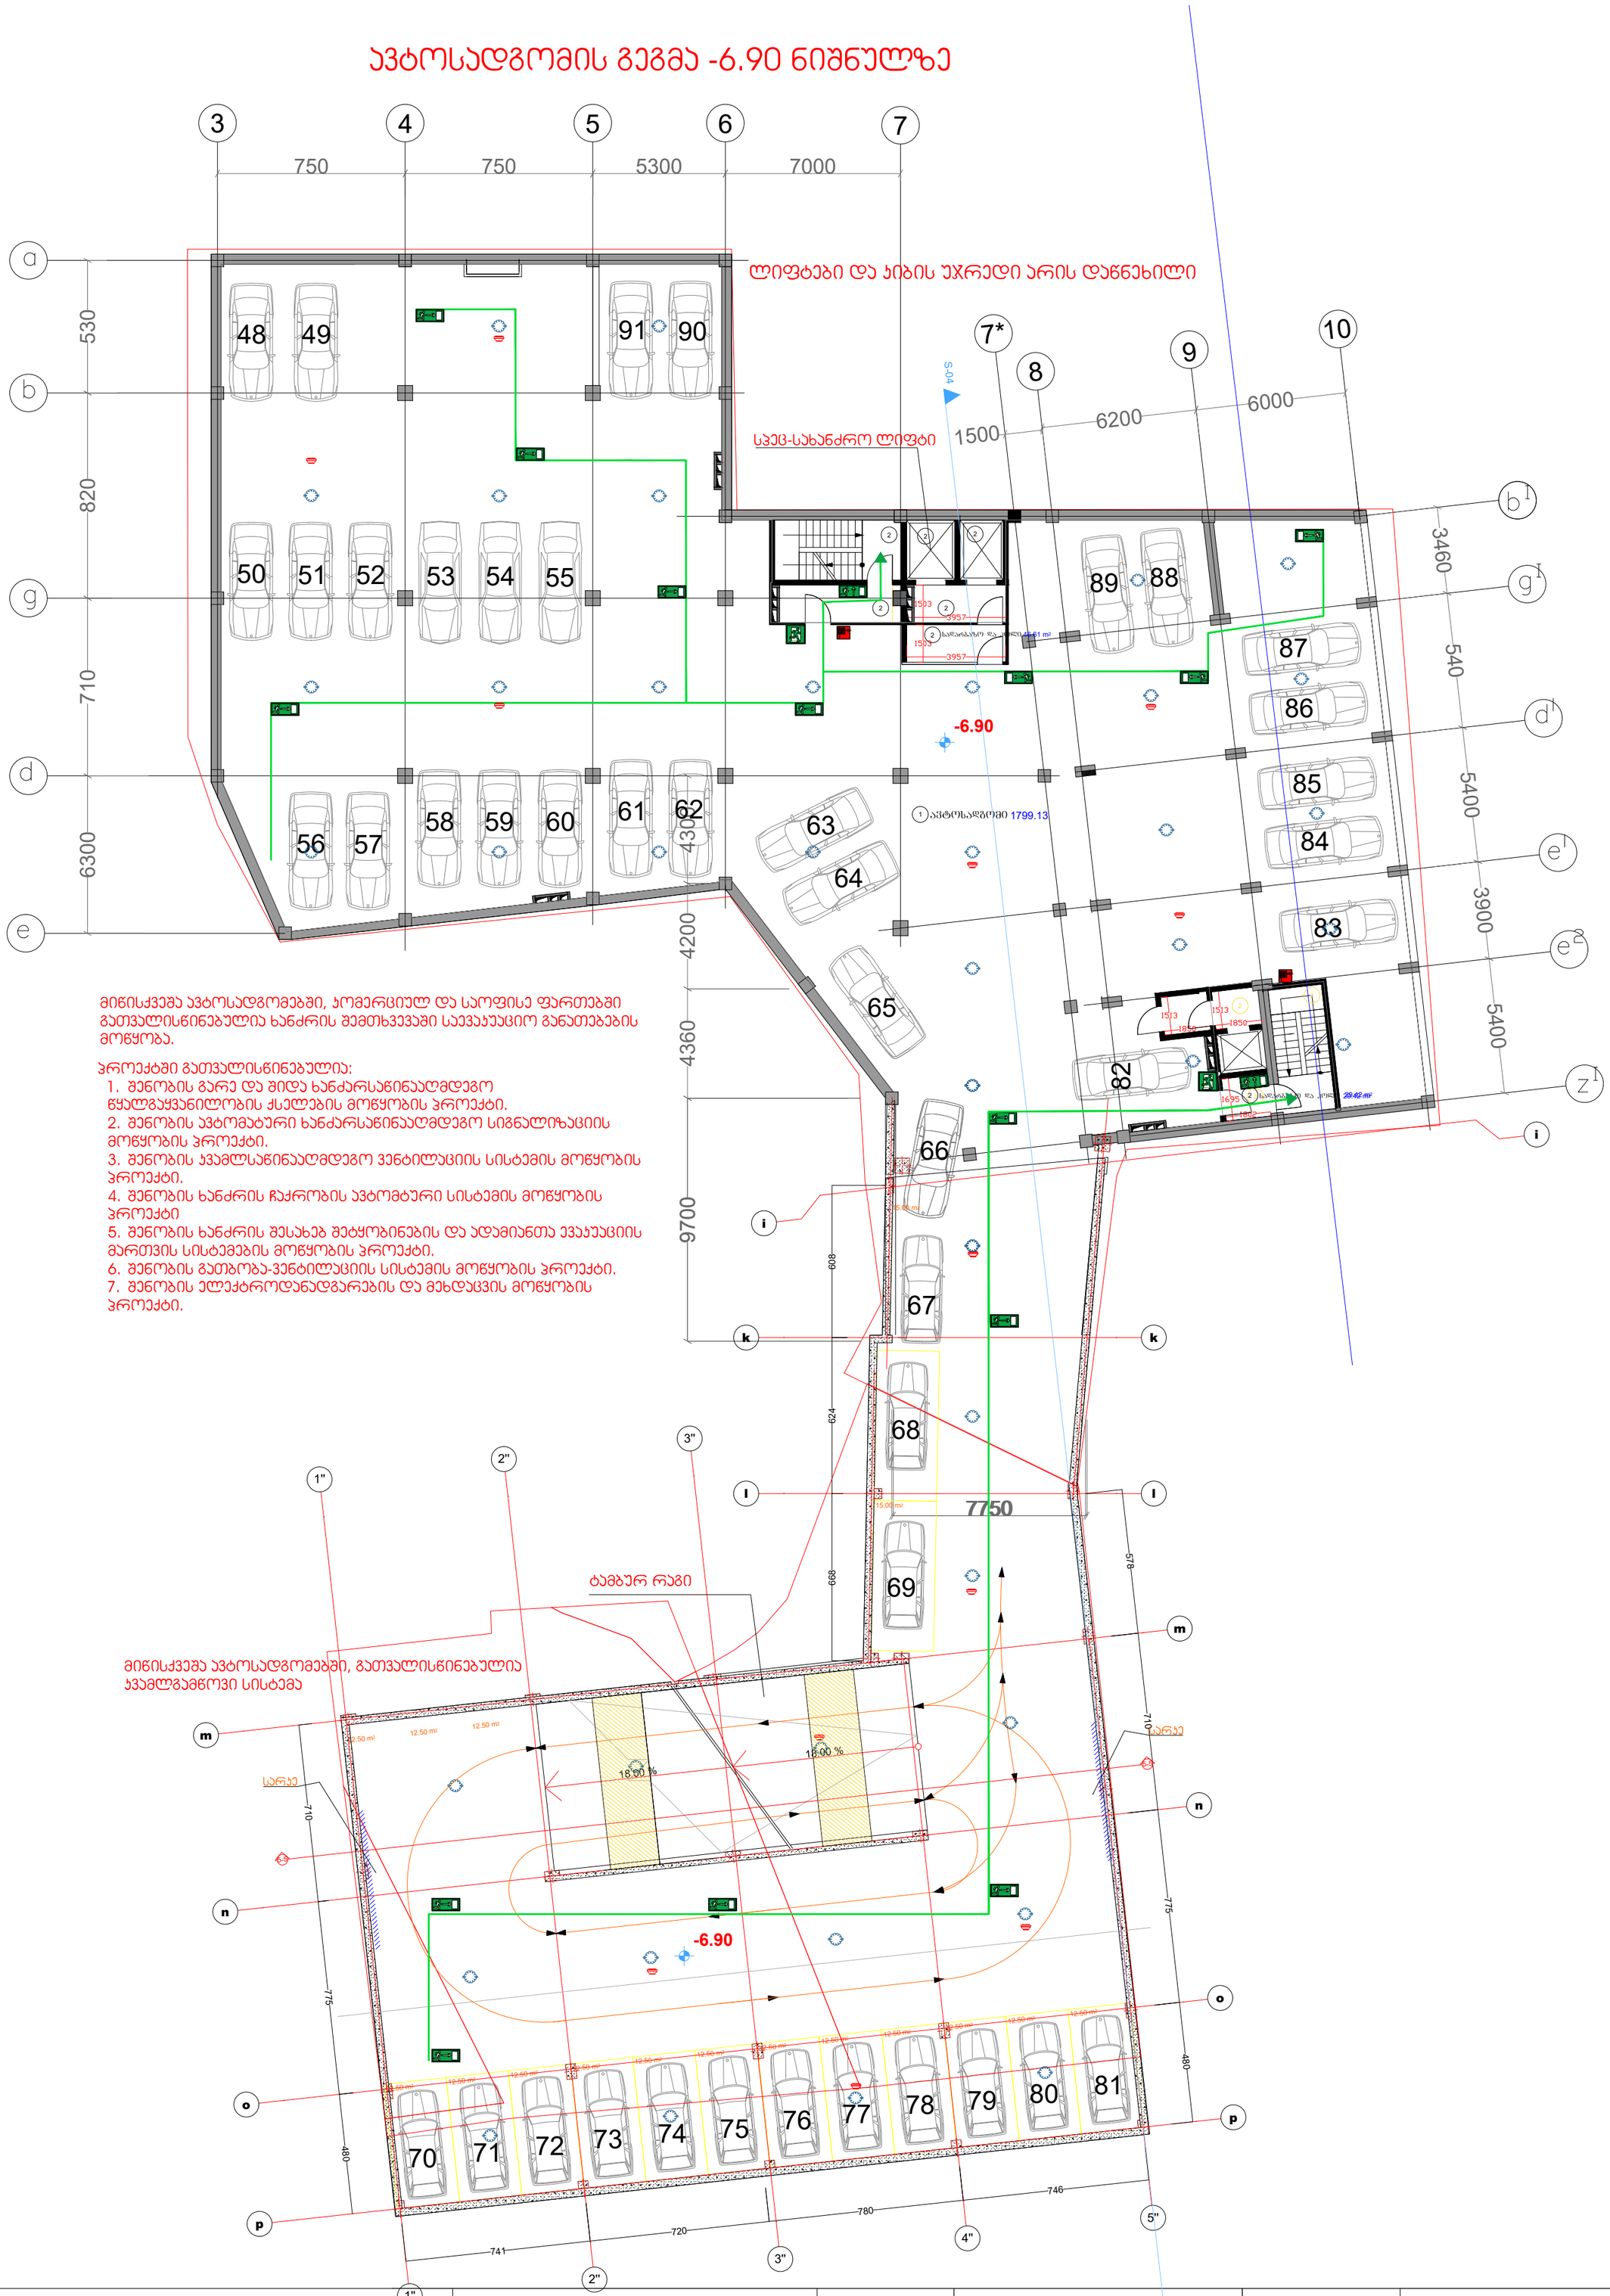

ე ქ ს პ ლ ი კ ა ც ი ა	პროექტის სახელი	მისამართი	ქალაქი თბილისი, ჭავჭავაძის გამზირი №23ა (საკ. კოდი 01.14.14.005.075)	თანამდებობა	გვარი
				ავტორი	კონსტანტინე შრუშაძე
				თანაავტორი	დავით ბაბნიძე
1 ავტოსადგომი 2 სადარბაზო და ჰოლი	მრავალფუნქციური კომპლექსის პროექტი	დამკვეთი	შპს „ს-1"	მასშტაბი	1:100

ავტოსადგომის გეგმა -4.20 ნიშნულზე

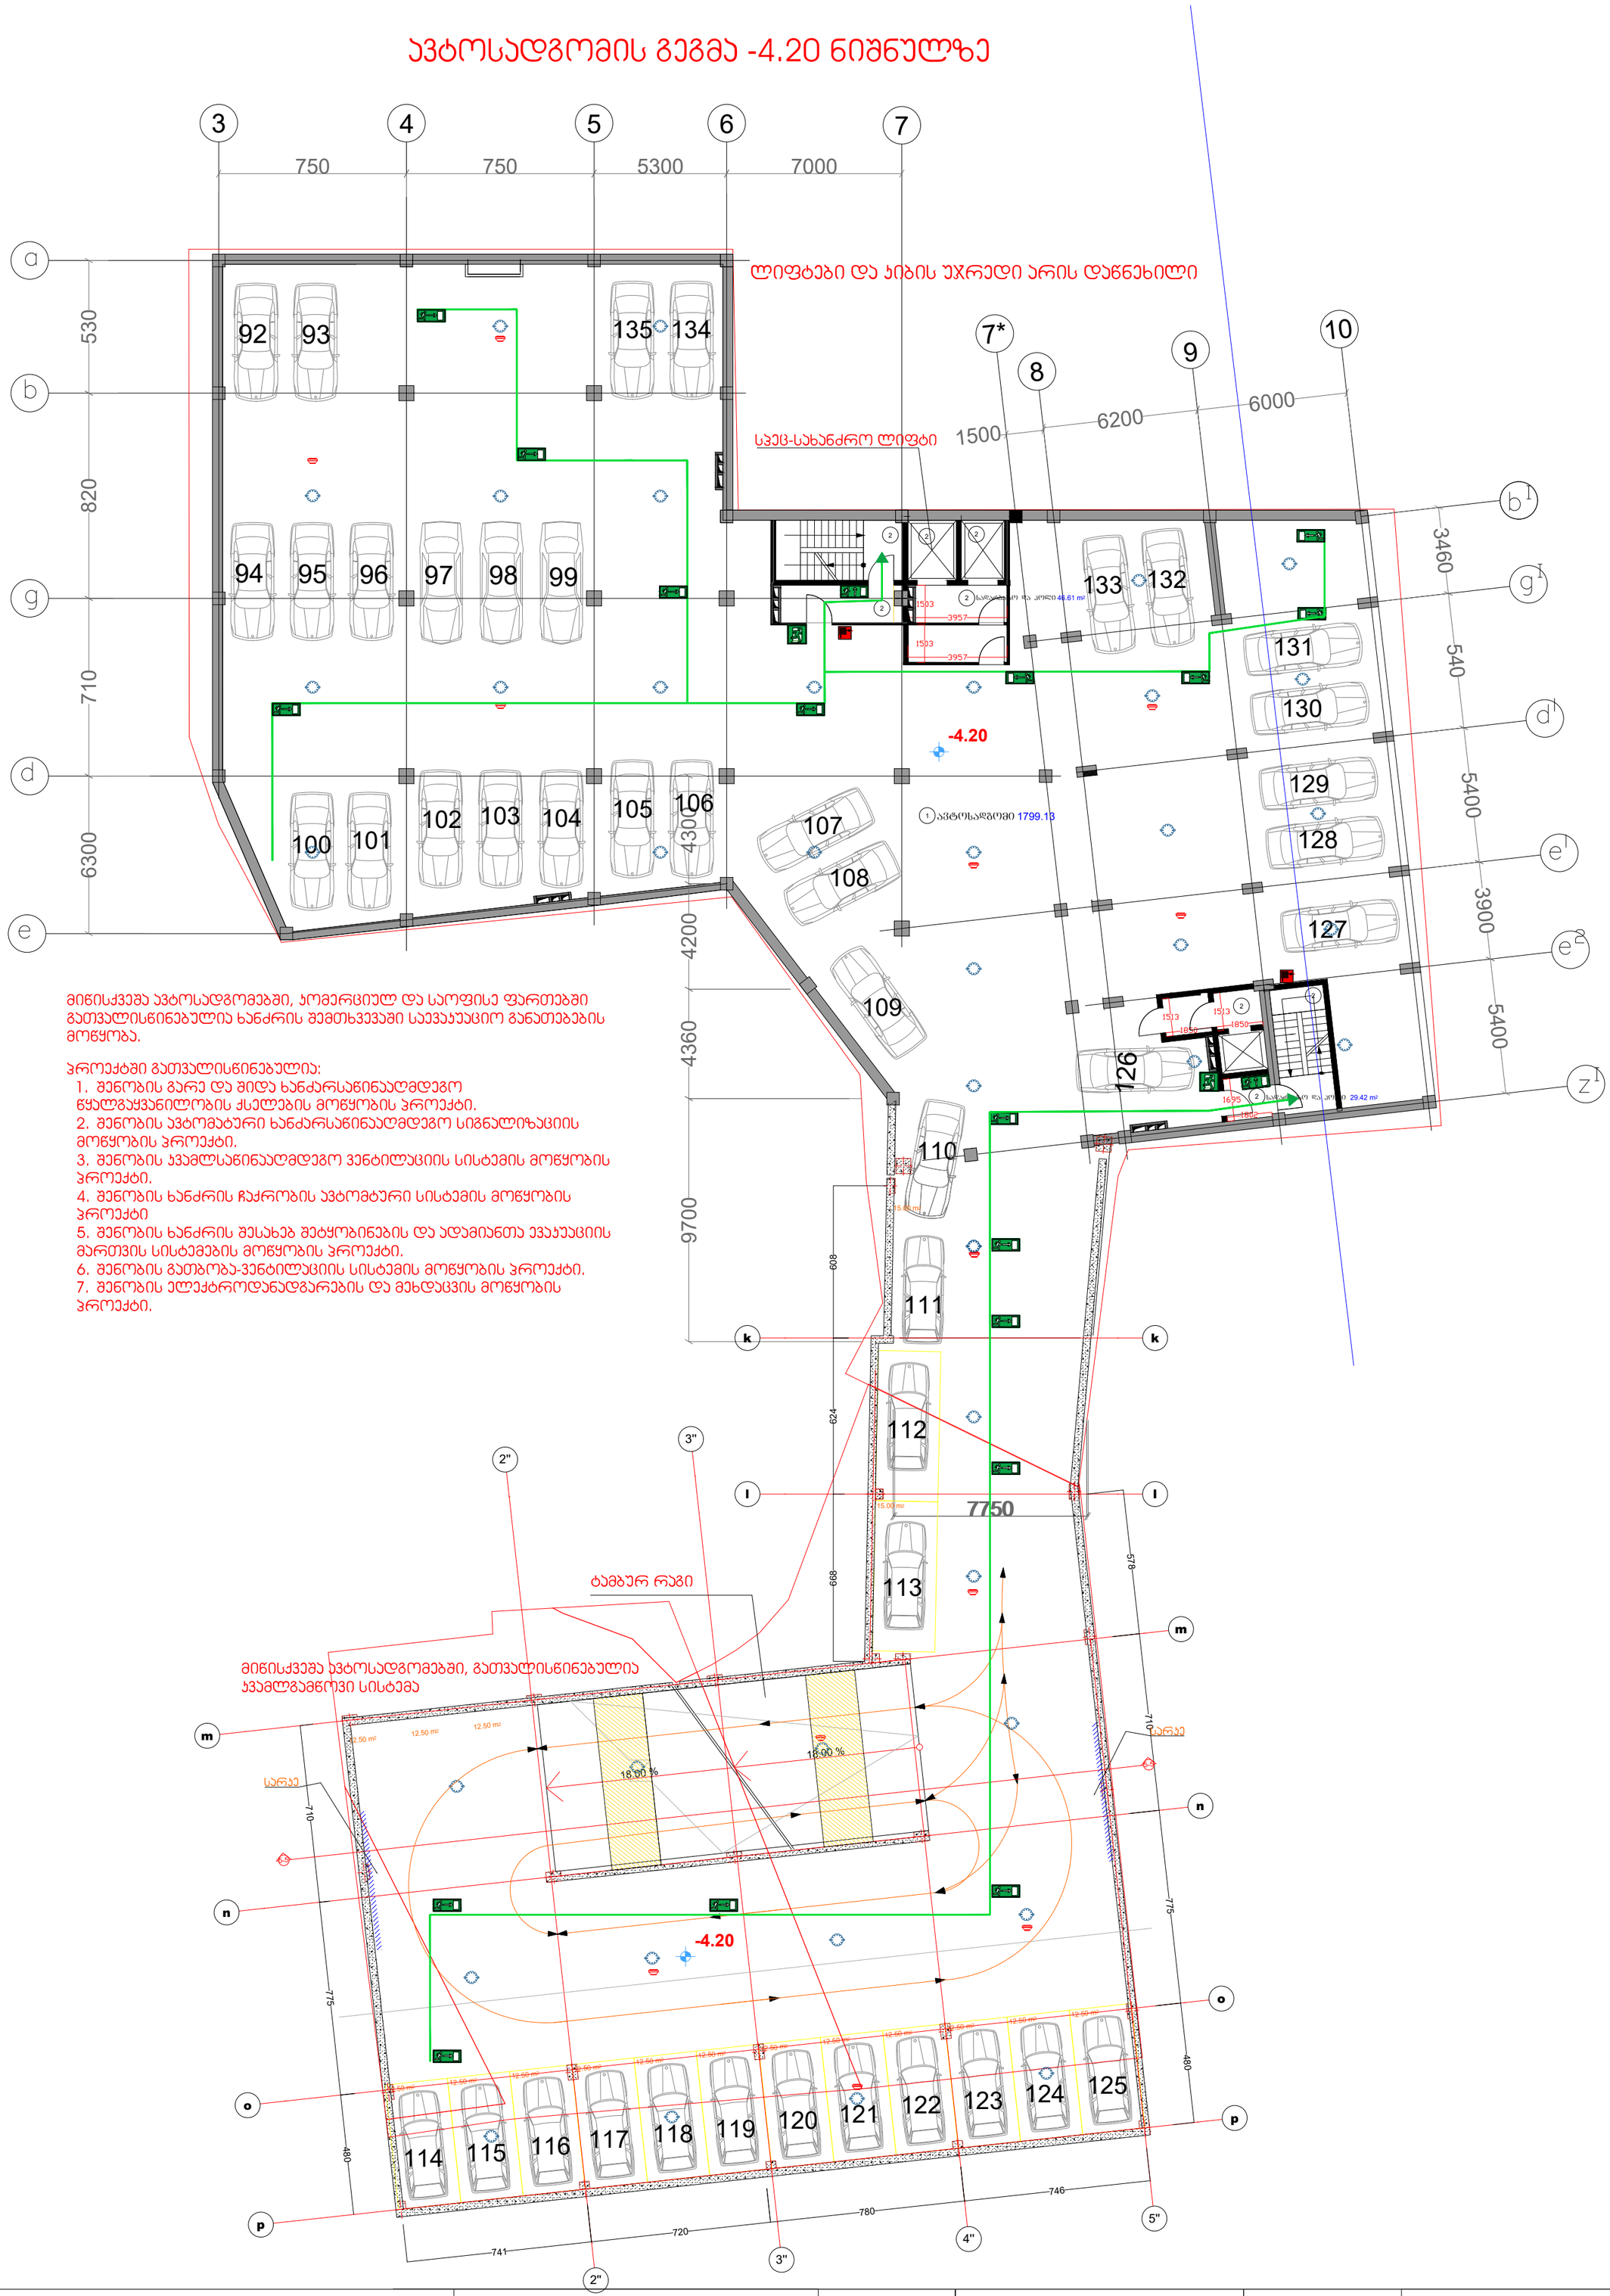

მიწისქვეშა ავტოსადგომებში, კომერციულ და საოფისე ფართებში გათვალისწინებულია ხანძრის შემთხვევაში სავალაუციო განათებების მოწყობა.

პროექტში გათვალისწინებულია:

1. შენობის გარე და შიდა ხანძარსაწინააღმდეგო წყალგაყვანილობის ქსელების მოწყობის პროექტი.
2. შენობის ავტომატური ხანძარსაწინააღმდეგო სიგნალიზაციის მოწყობის პროექტი.
3. შენობის ავამლსაწინააღმდეგო ვენტილაციის სისტემის მოწყობის პროექტი.
4. შენობის ხანძრის ჩაქრობის ავტომატური სისტემის მოწყობის პროექტი
5. შენობის ხანძრის შესახებ შეტყობინების და ადამიანთა ევაკუაციის მართვის სისტემების მოწყობის პროექტი.
6. შენობის გათბობა-ვენტილაციის სისტემის მოწყობის პროექტი.
7. შენობის ელექტროდანადგარების და მეხდაცვის მოწყობის პროექტი.

ე ქ ს პ ლ ი კ ა ც ი ა	პროექტის სახელი	მისამართი	ქალაქი თბილისი, ჭავჭავაძის გამზირი №23ა (საკ. კოდი 01.14.14.005.075)	თანამდებობა	გვარი
				ავტორი	კონსტანტინე შრუშაძე
				თანაავტორი	დავით გაგნიძე
1 ავტოსადგომი 2 სალარბაზო და კოლი	მრავალფუნქციური კომპლექსის პროექტი	დამკვეთი	შპს „ს-1"	მასშტაბი	1:100

სავაჭრო სართულის გეგმა 0.00 ნიშნულზე

ლიფტები და კიბის უჯრედი არის დაწნეხილი

სამანქანო ლიფტი

სველ-სახანძრო ლიფტი

0.00/464.30

0.00/464.30

0.00/464.30

2 სალარბაზო და კოლი 32.56 m²

3 სავაჭრო 674.07 m²

5 საზაფხულო 200.70 m²

23.28 m²

2 სალარბაზო და კოლი 20.22 m²

შენობაში მოწყობილია ხანძრის ჩაქრობის ავტომატური სისტემის მოწყობა

პროექტში გათვალისწინებულია:

1. შენობის გარე და შიდა ხანძარსაწინააღმდეგო წყალგაყვანილობის ქსელების მოწყობის პროექტი.
2. შენობის ავტომატური ხანძარსაწინააღმდეგო სიგნალიზაციის მოწყობის პროექტი.
3. შენობის კვამლსაწინააღმდეგო ვენტილაციის სისტემის მოწყობის პროექტი.
4. შენობის ხანძრის ჩაქრობის ავტომატური სისტემის მოწყობის პროექტი
5. შენობის ხანძრის შესახებ შეტყობინების და ადამიანთა ევაკუაციის მართვის სისტემების მოწყობის პროექტი.
6. შენობის გათბობა-ვენტილაციის სისტემის მოწყობის პროექტი.
7. შენობის ელექტრომდანადგარების და მეხდაცვის მოწყობის პროექტი.

მიწისზედა სართულებზე მოწყობილია შიდა ხანძარსაწინააღმდეგო წყალმომარაგების სისტემა.

მიწისქვეშა ავტოსადგომებში, კომერციულ და საოფისე ფართებში გათვალისწინებულია ხანძრის შემთხვევაში საევაკუაციო განათებების მოწყობა.

შენობის გარეთ გათვალისწინებულია ხანძრის ჩაქრობის ავტომატური სისტემა სახანძრო რეზერვუარისთვის და სატუმბო სადგურისთვის.

სახანძრო ჰიდრანტი

ამრეკლი საფარიანი ნიშანი

ე ქ ს პ ლ ი კ ა ც ი ა	პროექტის სახელი	მისამართი	ქალაქი თბილისი, ჭავჭავაძის გამზირი №23ა (საკ. კოდი 01.14.14.005.075)	თანამდებობა	~~გვარი~~
				ავტორი	კონსტანტინე შრაშაძე
2 სალარბაზო და კოლი 3 სავაჭრო 5 საზაფხულო	მრავალფუნქციური კომპლექსის პროექტი			თანაავტორი	დავით ბაბნიძე
		დამკვეთი	შპს „ს-1"	მასშტაბი	1:100

საოფისე სართულის გეგმა +5.00 ნიშნულზე

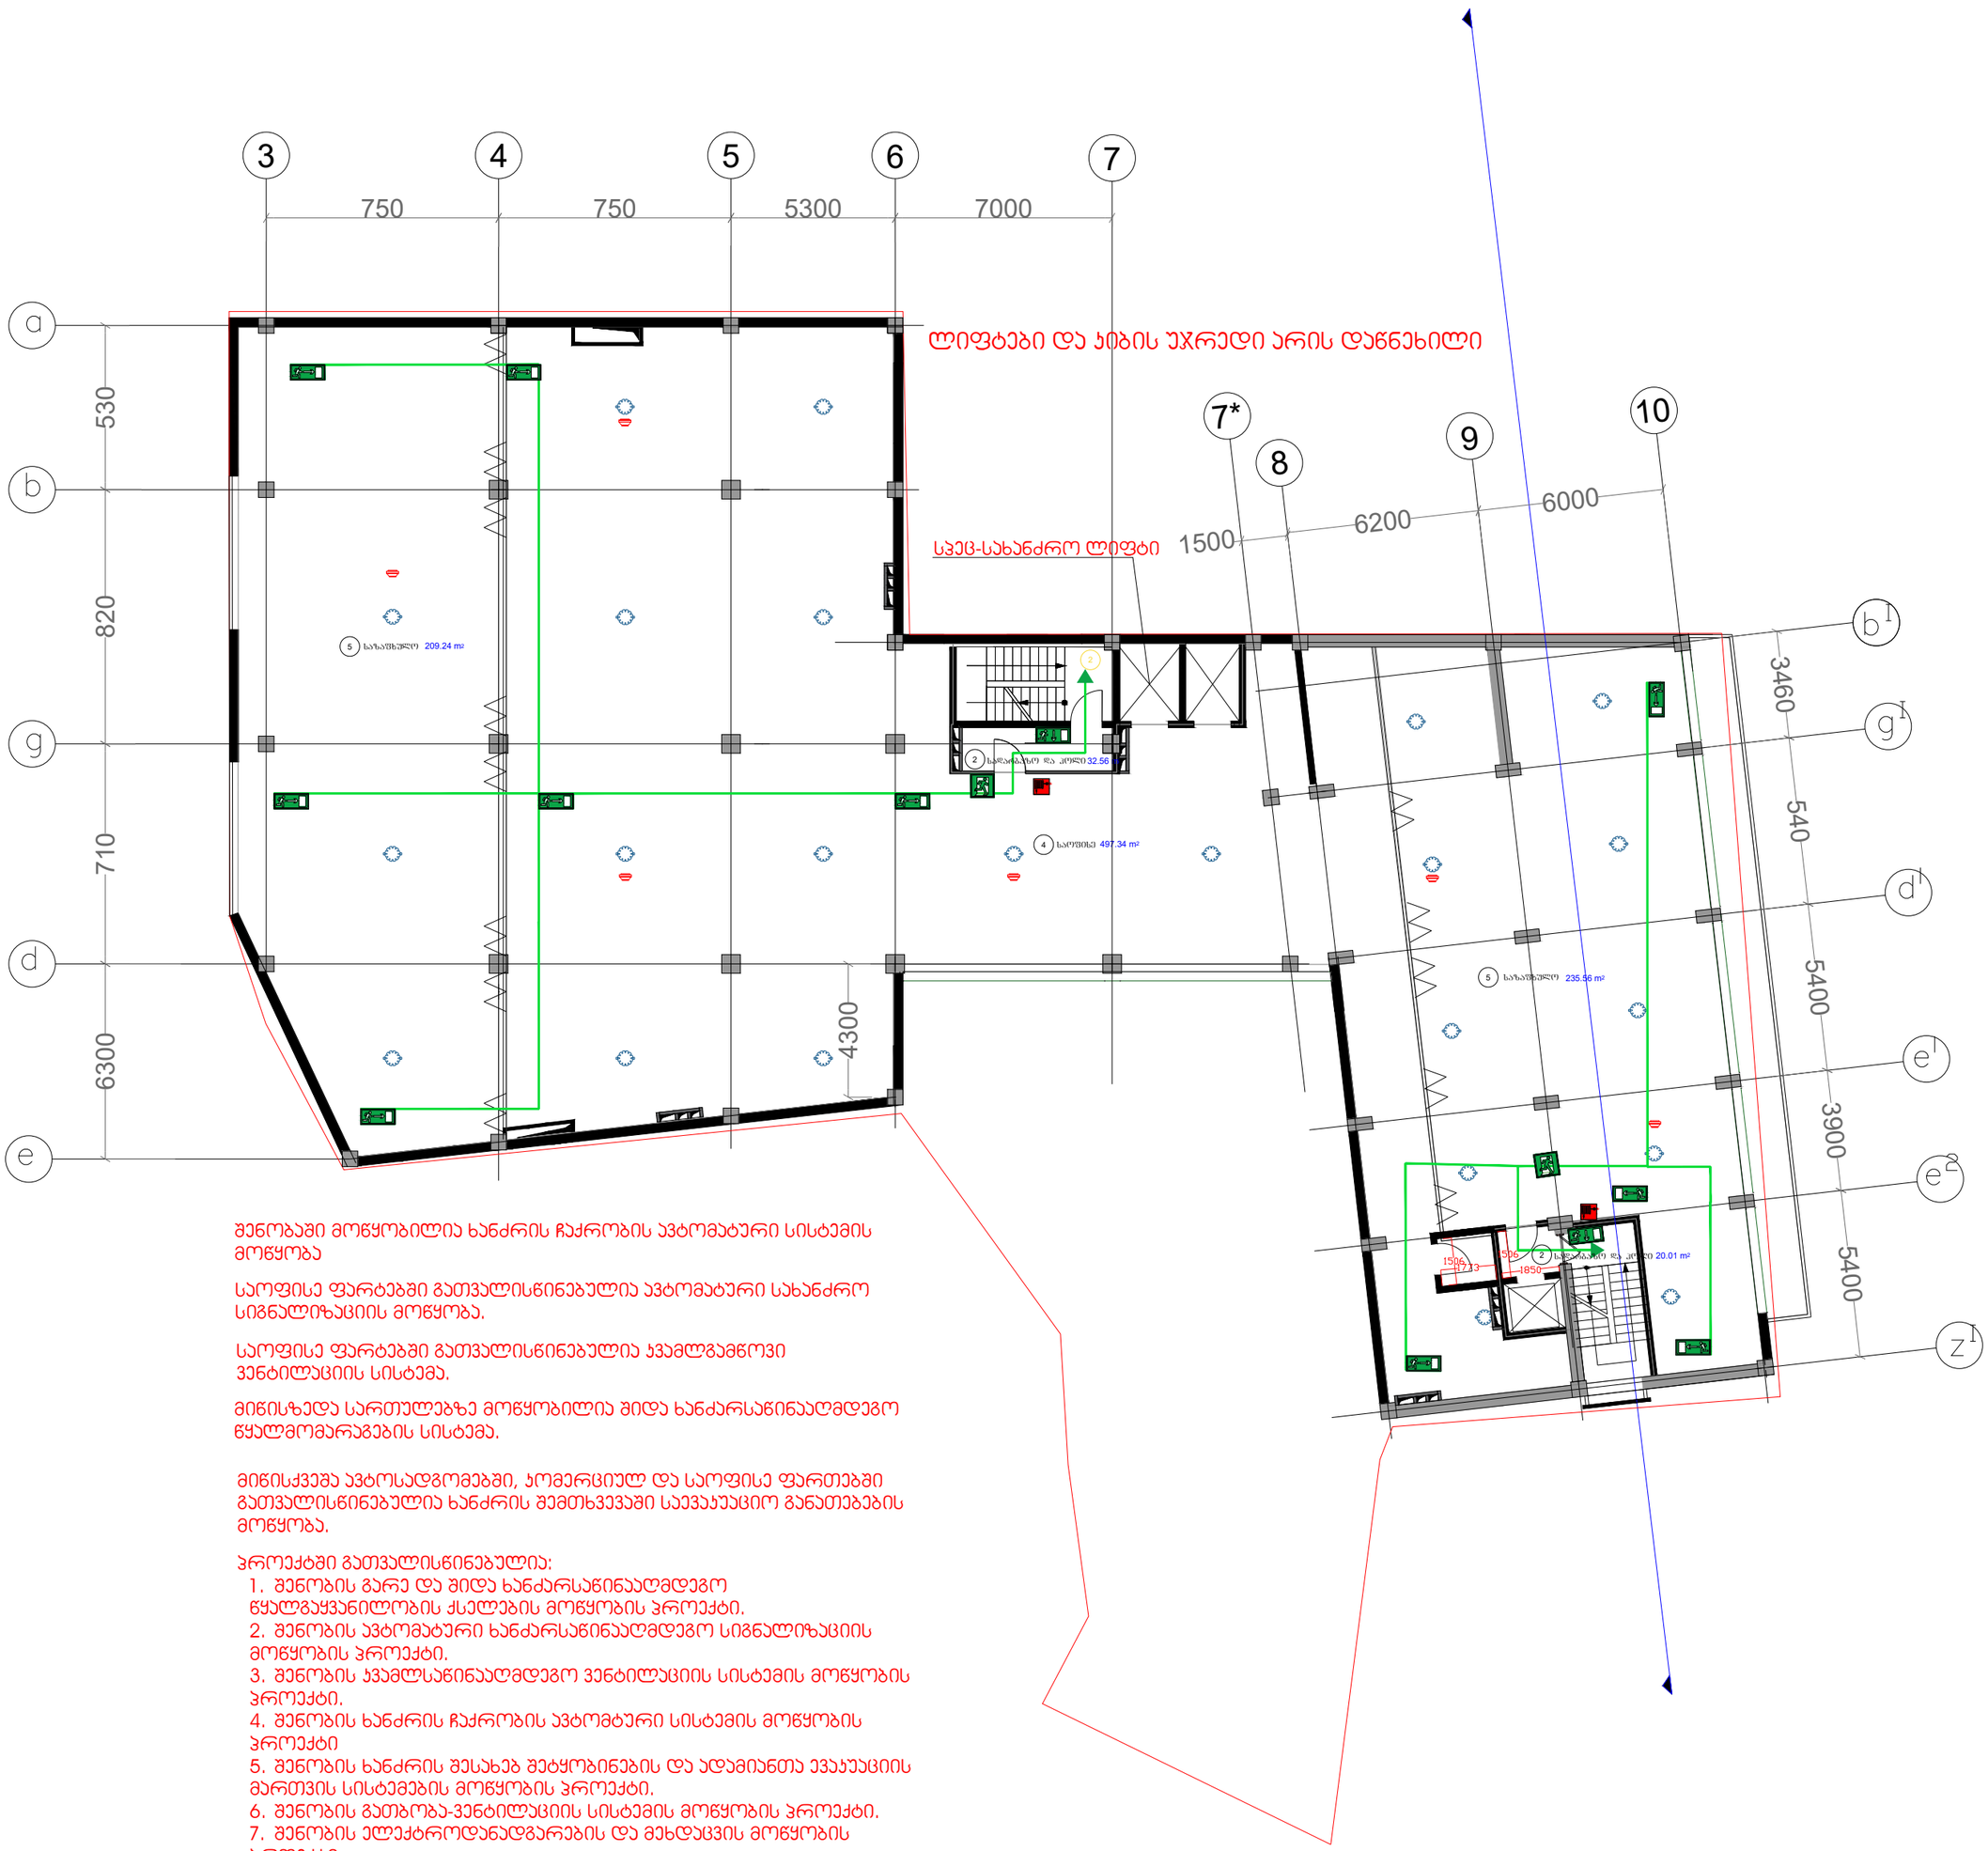

შენობაში მოწყობილია ხანძრის ჩაქრობის ავტომატური სისტემის მოწყობა

საოფისე ფართებში გათვალისწინებულია ავტომატური სახანძრო სიგნალიზაციის მოწყობა.

საოფისე ფართებში გათვალისწინებულია ჯვამლგამწოვი ვენტილაციის სისტემა.

მიწისზედა სართულებზე მოწყობილია შიდა ხანძარსაწინააღმდეგო წყალმომარაგების სისტემა.

მიწისქვეშა ავტოსადგომებში, კომერციულ და საოფისე ფართებში გათვალისწინებულია ხანძრის შემთხვევაში საევაკუაციო განათებების მოწყობა.

პროექტში გათვალისწინებულია:

1. შენობის გარე და შიდა ხანძარსაწინააღმდეგო წყალგაყვანილობის ქსელების მოწყობის პროექტი.
2. შენობის ავტომატური ხანძარსაწინააღმდეგო სიგნალიზაციის მოწყობის პროექტი.
3. შენობის ჯვამლსაწინააღმდეგო ვენტილაციის სისტემის მოწყობის პროექტი.
4. შენობის ხანძრის ჩაქრობის ავტომატური სისტემის მოწყობის პროექტი
5. შენობის ხანძრის შესახებ შეტყობინების და ადამიანთა ევაკუაციის მართვის სისტემების მოწყობის პროექტი.
6. შენობის გათბობა-ვენტილაციის სისტემის მოწყობის პროექტი.
7. შენობის ელექტრომოდანადგარების და მეხდაცვის მოწყობის პროექტი.

ე ჭ ს ა პ ლ ი კ ა ც ი ა	პროექტის სახელი	მისამართი	ქალაქი თბილისი, ჭავჭავაძის გამზირი №23ა (საკ. კოდი 01.14.14.005.075)	თანამდებობა	გვარი
				ავტორი	კონსტანტინე შრუშაძე
				თანაავტორი	დავით გაგნიძე
② სადარბაზო და ჰოლი ④ საოფისე ⑤ საზაფხულო	მმრავალფუნქციური კომპლექსის პროექტი	დამკვეთი	შპს „ს-1"	მასშტაბი	1:100

٩ ٨ ٦ ٤ ٣٣ ٥ ٤ ٤ ٥ ٤	٤٣٥٦٩٦٦٥ ٦٥٨٣٥٦٥٦	٥٦٥٦٤٤٤٥٥	٥٤٤٤٥٥٥٥ ٤٣٥٦٩٦٦٥ ٦٥٨٣٥٦٥٦ ٤٣٥٦٩٦٦٥ ٦٥٨٣٥٦٥٦
٥٤٤٤٥٥٥٥ ٤٣٥٦٩٦٦٥ ٦٥٨٣٥٦٥٦ ٤٣٥٦٩٦٦٥ ٦٥٨٣٥٦٥٦			

٤٣٥٦٩٦٦٥ ٦٥٨٣٥٦٥٦

٦ ٤ ٦ ٣ ٥ ٣ ٥ ٤ ٦ ٢	٥٣٦٦٣٤٥٥ ٦٣٥٤٥٦٣	٥٣٦٦٣٤٥٥ ٦٣٥٤٥٦٣ ٥٣٦٦٣٤٥٥ ٦٣٥٤٥٦٣ ٥٣٦٦٣٤٥٥ ٦٣٥٤٥٦٣ ٥٣٦٦٣٤٥٥ ٦٣٥٤٥٦٣	٥٣٦٦٣٤٥٥ ٦٣٥٤٥٦٣ ٥٣٦٦٣٤٥٥ ٦٣٥٤٥٦٣ ٥٣٦٦٣٤٥٥ ٦٣٥٤٥٦٣ ٥٣٦٦٣٤٥٥ ٦٣٥٤٥٦٣
② ٤٦٣٤٥٦٣٤٥٥ ٤٥ ٦٣٥٤٥ ④ ٤٦٣٦٥٦٣ ⑤ ٤٦٣٤٥٦٣٤٥٦			

٥٣٤٥٦٣٤٥٥ ٤٦٣٤٥٦٣ ٥٣٤٥٦٣٤٥٥ ٤٦٣٤٥٦٣ ٥٣٤٥٦٣٤٥٥ ٤٦٣٤٥٦٣ ٥٣٤٥٦٣٤٥٥ ٤٦٣٤٥٦٣	٥٣٤٥٦٣٤٥٥ ٤٦٣٤٥٦٣	٥٣٤٥٦٣٤٥٥ ٤٦٣٤٥٦٣ ٥٣٤٥٦٣٤٥٥ ٤٦٣٤٥٦٣ ٥٣٤٥٦٣٤٥٥ ٤٦٣٤٥٦٣ ٥٣٤٥٦٣٤٥٥ ٤٦٣٤٥٦٣	٥٣٤٥٦٣٤٥٥ ٤٦٣٤٥٦٣ ٥٣٤٥٦٣٤٥٥ ٤٦٣٤٥٦٣ ٥٣٤٥٦٣٤٥٥ ٤٦٣٤٥٦٣ ٥٣٤٥٦٣٤٥٥ ٤٦٣٤٥٦٣

საოფისე სართულის გეგმა +16.50 ნიშნულზე

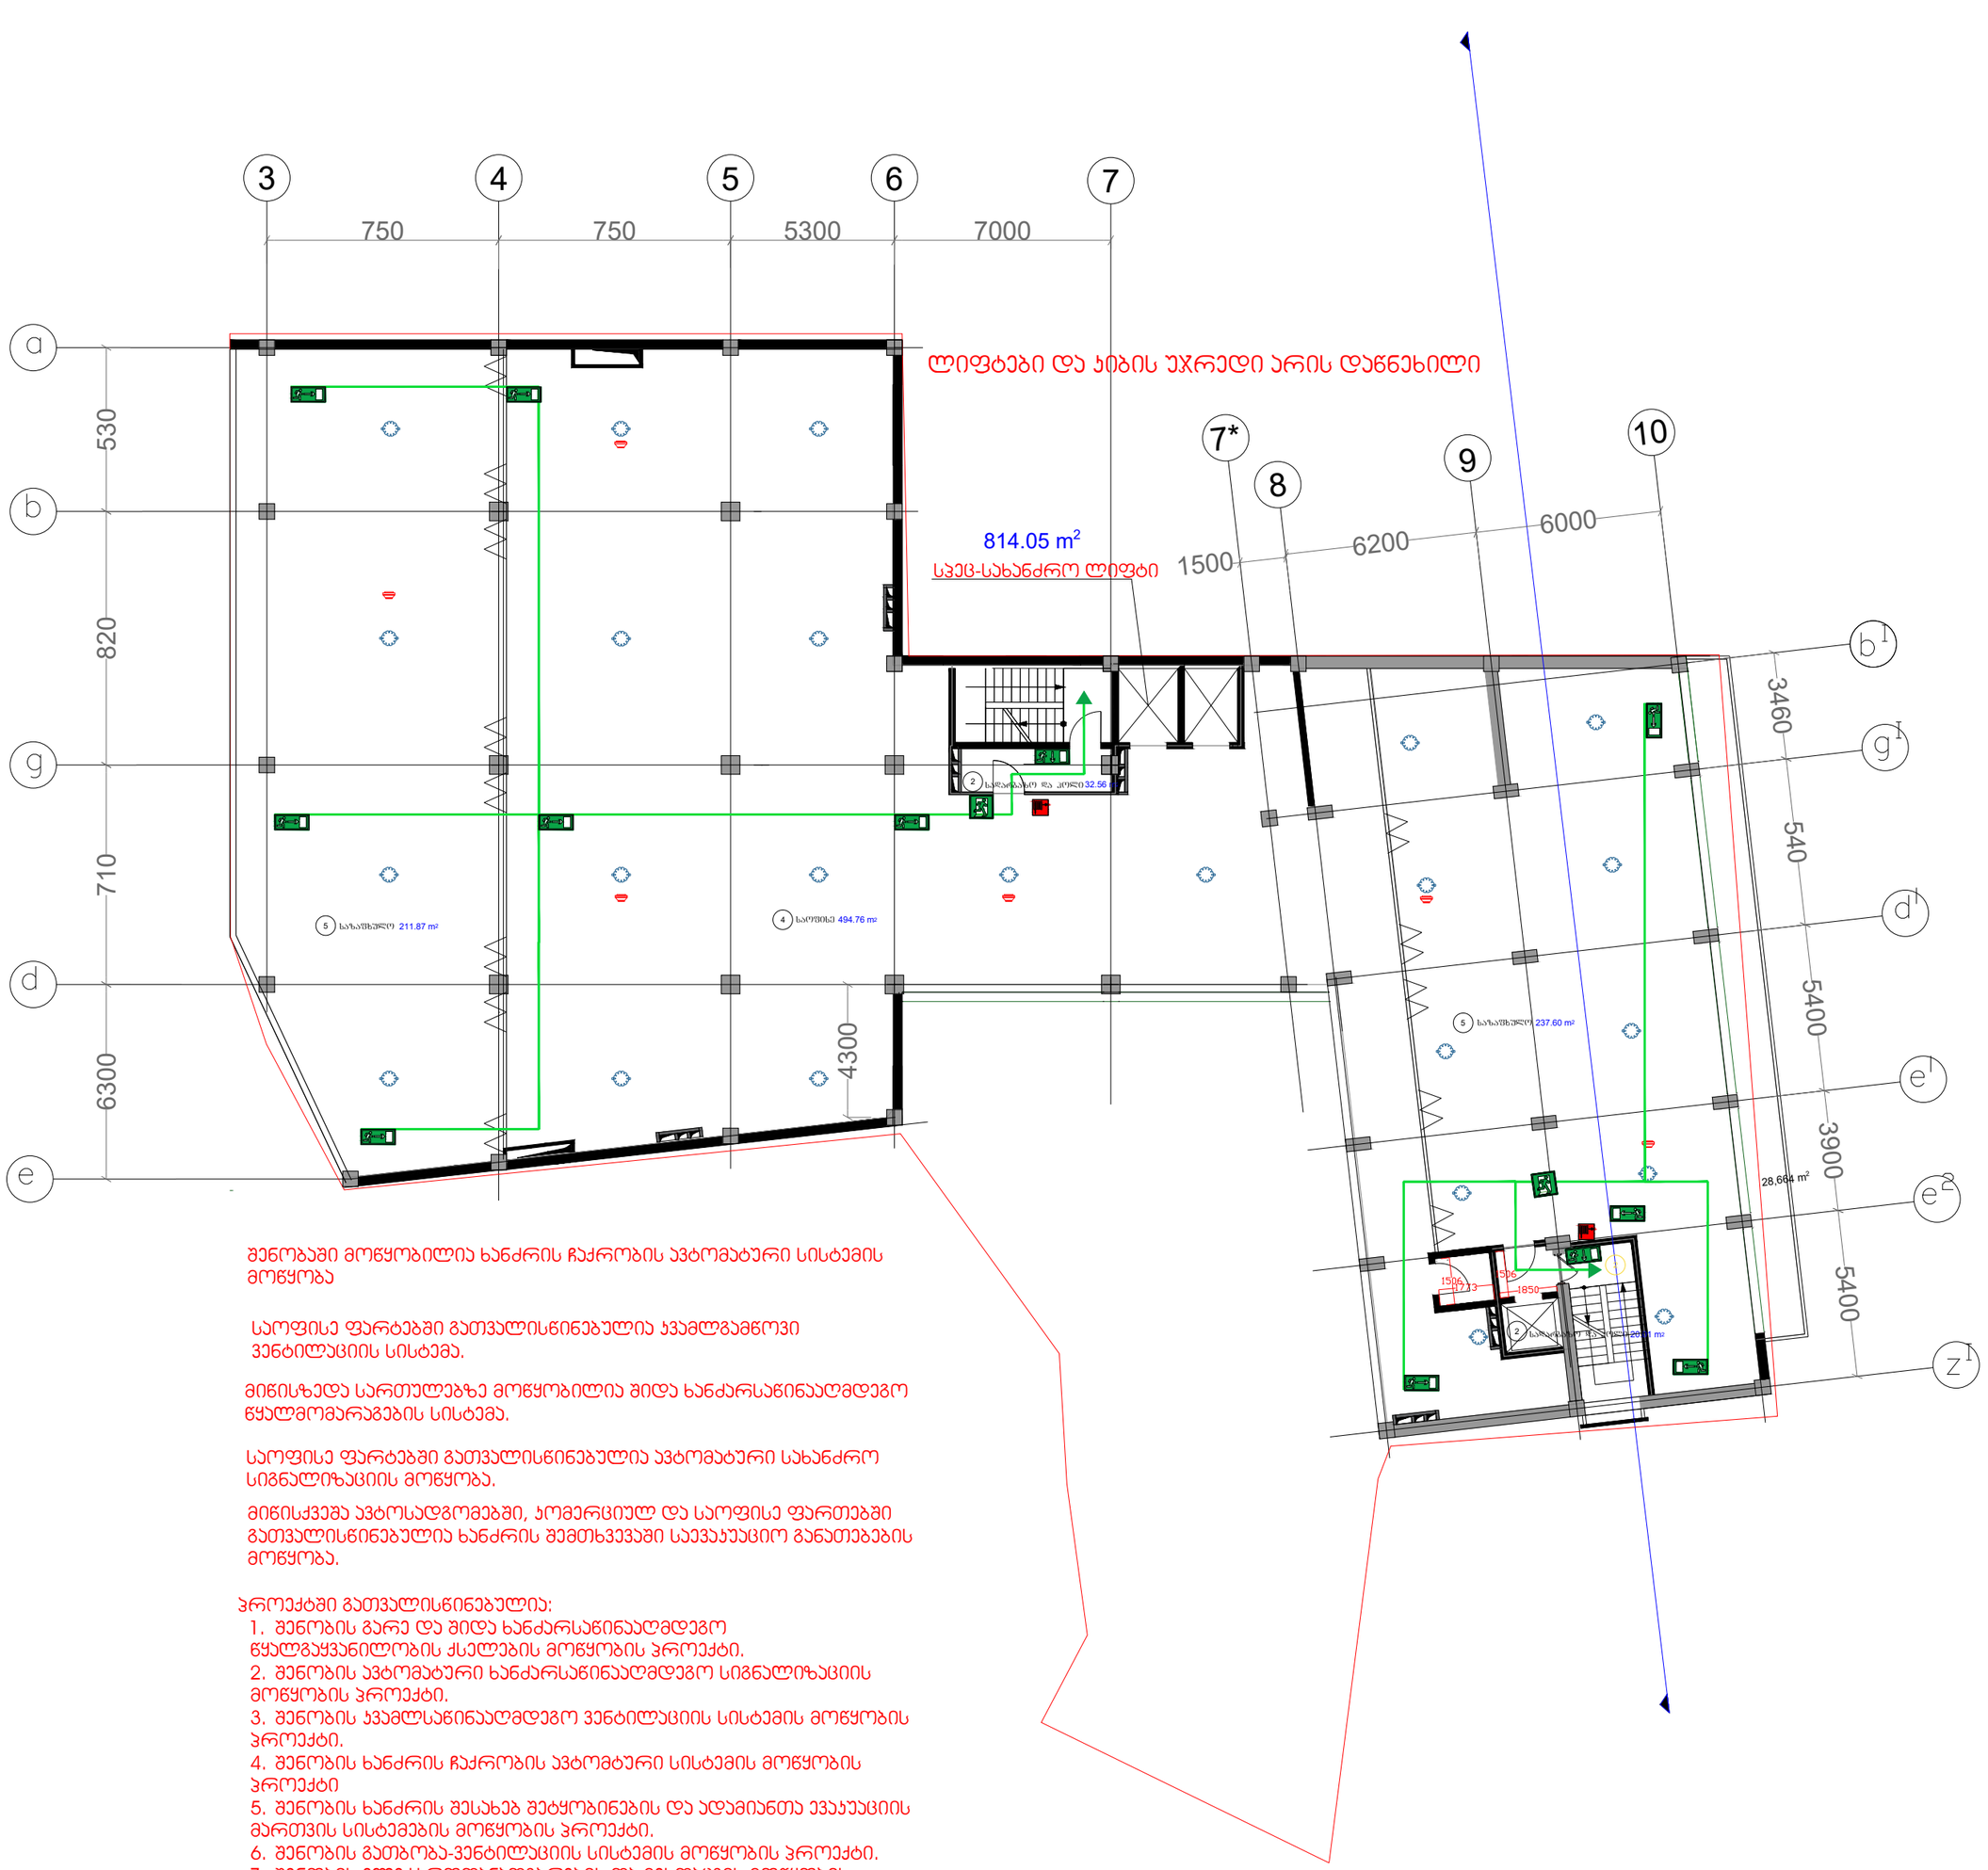

შენობაში მოწყობილია ხანძრის ჩაქრობის ავტომატური სისტემის მოწყობა

საოფისე ფართებში გათვალისწინებულია ჯამლგამწოვი ვენტილაციის სისტემა.

მიწისზედა სართულებზე მოწყობილია შიდა ხანძარსაწინააღმდეგო წყალმომარაგების სისტემა.

საოფისე ფართებში გათვალისწინებულია ავტომატური სახანძრო სიგნალიზაციის მოწყობა.

მიწისქვეშა ავტოსადგომებში, კომერციულ და საოფისე ფართებში გათვალისწინებულია ხანძრის შემთხვევაში საევაკუაციო განათებების მოწყობა.

პროექტში გათვალისწინებულია:

1. შენობის გარე და შიდა ხანძარსაწინააღმდეგო წყალგაყვანილობის ქსელების მოწყობის პროექტი.
2. შენობის ავტომატური ხანძარსაწინააღმდეგო სიგნალიზაციის მოწყობის პროექტი.
3. შენობის ჯამლსაწინააღმდეგო ვენტილაციის სისტემის მოწყობის პროექტი.
4. შენობის ხანძრის ჩაქრობის ავტომატური სისტემის მოწყობის პროექტი
5. შენობის ხანძრის შესახებ შეტყობინების და ადამიანთა ევაკუაციის მართვის სისტემების მოწყობის პროექტი.
6. შენობის გათბობა-ვენტილაციის სისტემის მოწყობის პროექტი.
7. შენობის ელექტრომოდანადგარების და მეხდაცვის მოწყობის პროექტი.

ე ქ ს პ ლ ი კ ა ც ი ა	პროექტის სახელი	მისამართი	ქალაქი თბილისი, ჭავჭავაძის გამზირი №23ა (საკ. კოდი 01.14.14.005.075)	თანამდებობა	გვარი
				ავტორი	კონსტანტინე შრაშაძე
				თანაავტორი	დავით გაგნიძე
2 სადარბაზო და ჰოლი 4 საოფისე 5 საზაფხულო	მრავალფუნქციური კომპლექსის პროექტი	დამკვეთი	შპს „ს-1"	მასშტაბი	1:100

٦٢٤٦٣٥٠٣٤٦٢٥٩٦	٥٣٥٤٨٥٨٥٣٥ ٥٣٥٣٤٦٥٨٥٣٥ ٥٣٥٣٤٦٥٨٥٣٥ ٥٣٥٣٤٦

საცხოვრებელი სართულის გეგმა +23.50 ნიშნულზე

ლიფტები და ჯიბის უჯრედი არის დაწნეხილი

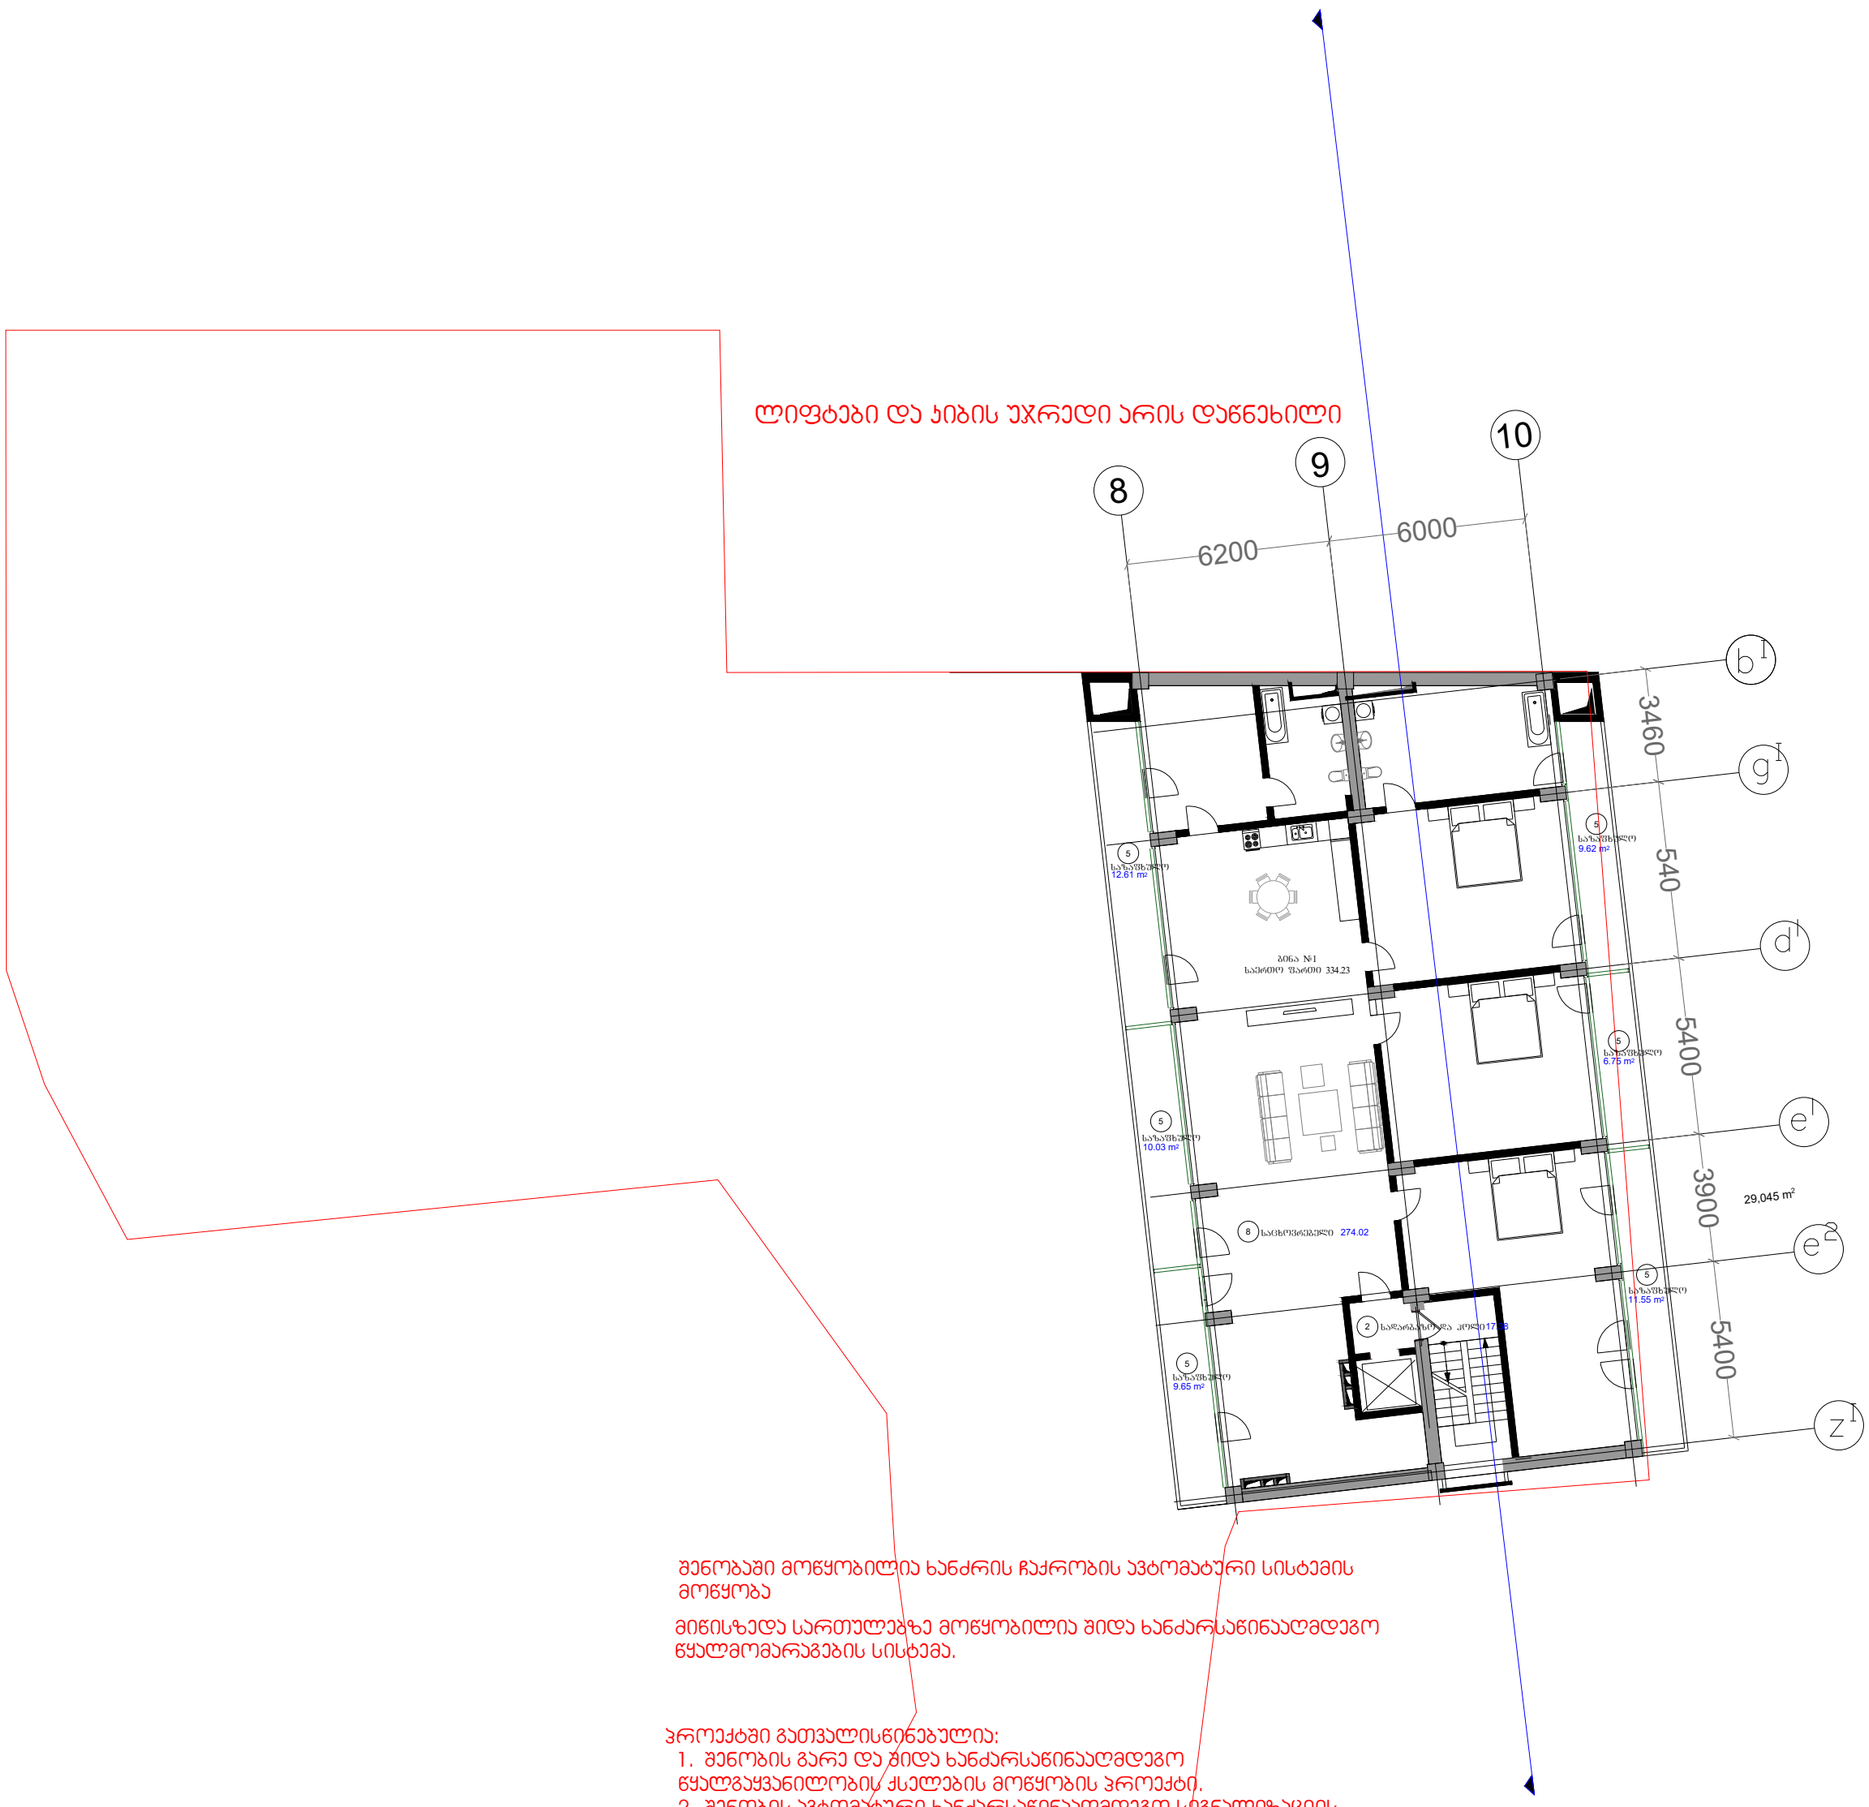

შენობაში მოწყობილია ხანძრის ჩაქრობის ავტომატური სისტემის მოწყობა

მიწისზედა სართულებზე მოწყობილია შიდა ხანძარსაწინააღმდეგო წყალმომარაგების სისტემა.

პროექტში გათვალისწინებულია:
1. შენობის გარე და შიდა ხანძარსაწინააღმდეგო წყალგაყვანილობის ქსელების მოწყობის პროექტი.
2. შენობის ავტომატური ხანძარსაწინააღმდეგო სიგნალიზაციის მოწყობის პროექტი.
3. შენობის ჰვამლსაწინააღმდეგო ვენტილაციის სისტემის მოწყობის პროექტი.
4. შენობის ხანძრის ჩაქრობის ავტომბტური სისტემის მოწყობის პროექტი
5. შენობის ხანძრის შესახებ შეტყობინების და ადამიანთა ევაკუაციის მართვის სისტემების მოწყობის პროექტი.
6. შენობის გათბობა-ვენტილაციის სისტემის მოწყობის პროექტი.
7. შენობის ელექტრომოდანადგარების და მეხდაცვის მოწყობის პროექტი.

ე ქ ს პ ლ ი კ ა ც ი ა	პროექტის სახელი	მისამართი	ქალაქი თბილისი, ჭავჭავაძის გამზირი №23ა (საკ. კოდი 01.14.14.005.075)	თანამდებობა	გვარი
				ავტორი	კონსტანტინე შრშაძე
				თანაავტორი	დავით გაგნიძე
② სადარბაზო და ჰოლი ④ საცხოვრებელი	მრავალფუნქციური კომპლექსის პროექტი	დამკვეთი	შპს „ს-1"	მასშტაბი	1:100

საცხოვრებელი სართულის გეგმა +26.80 ნიშნულზე

ლიფტები და ჯიბის უჯრედი არის დაწნეხილი

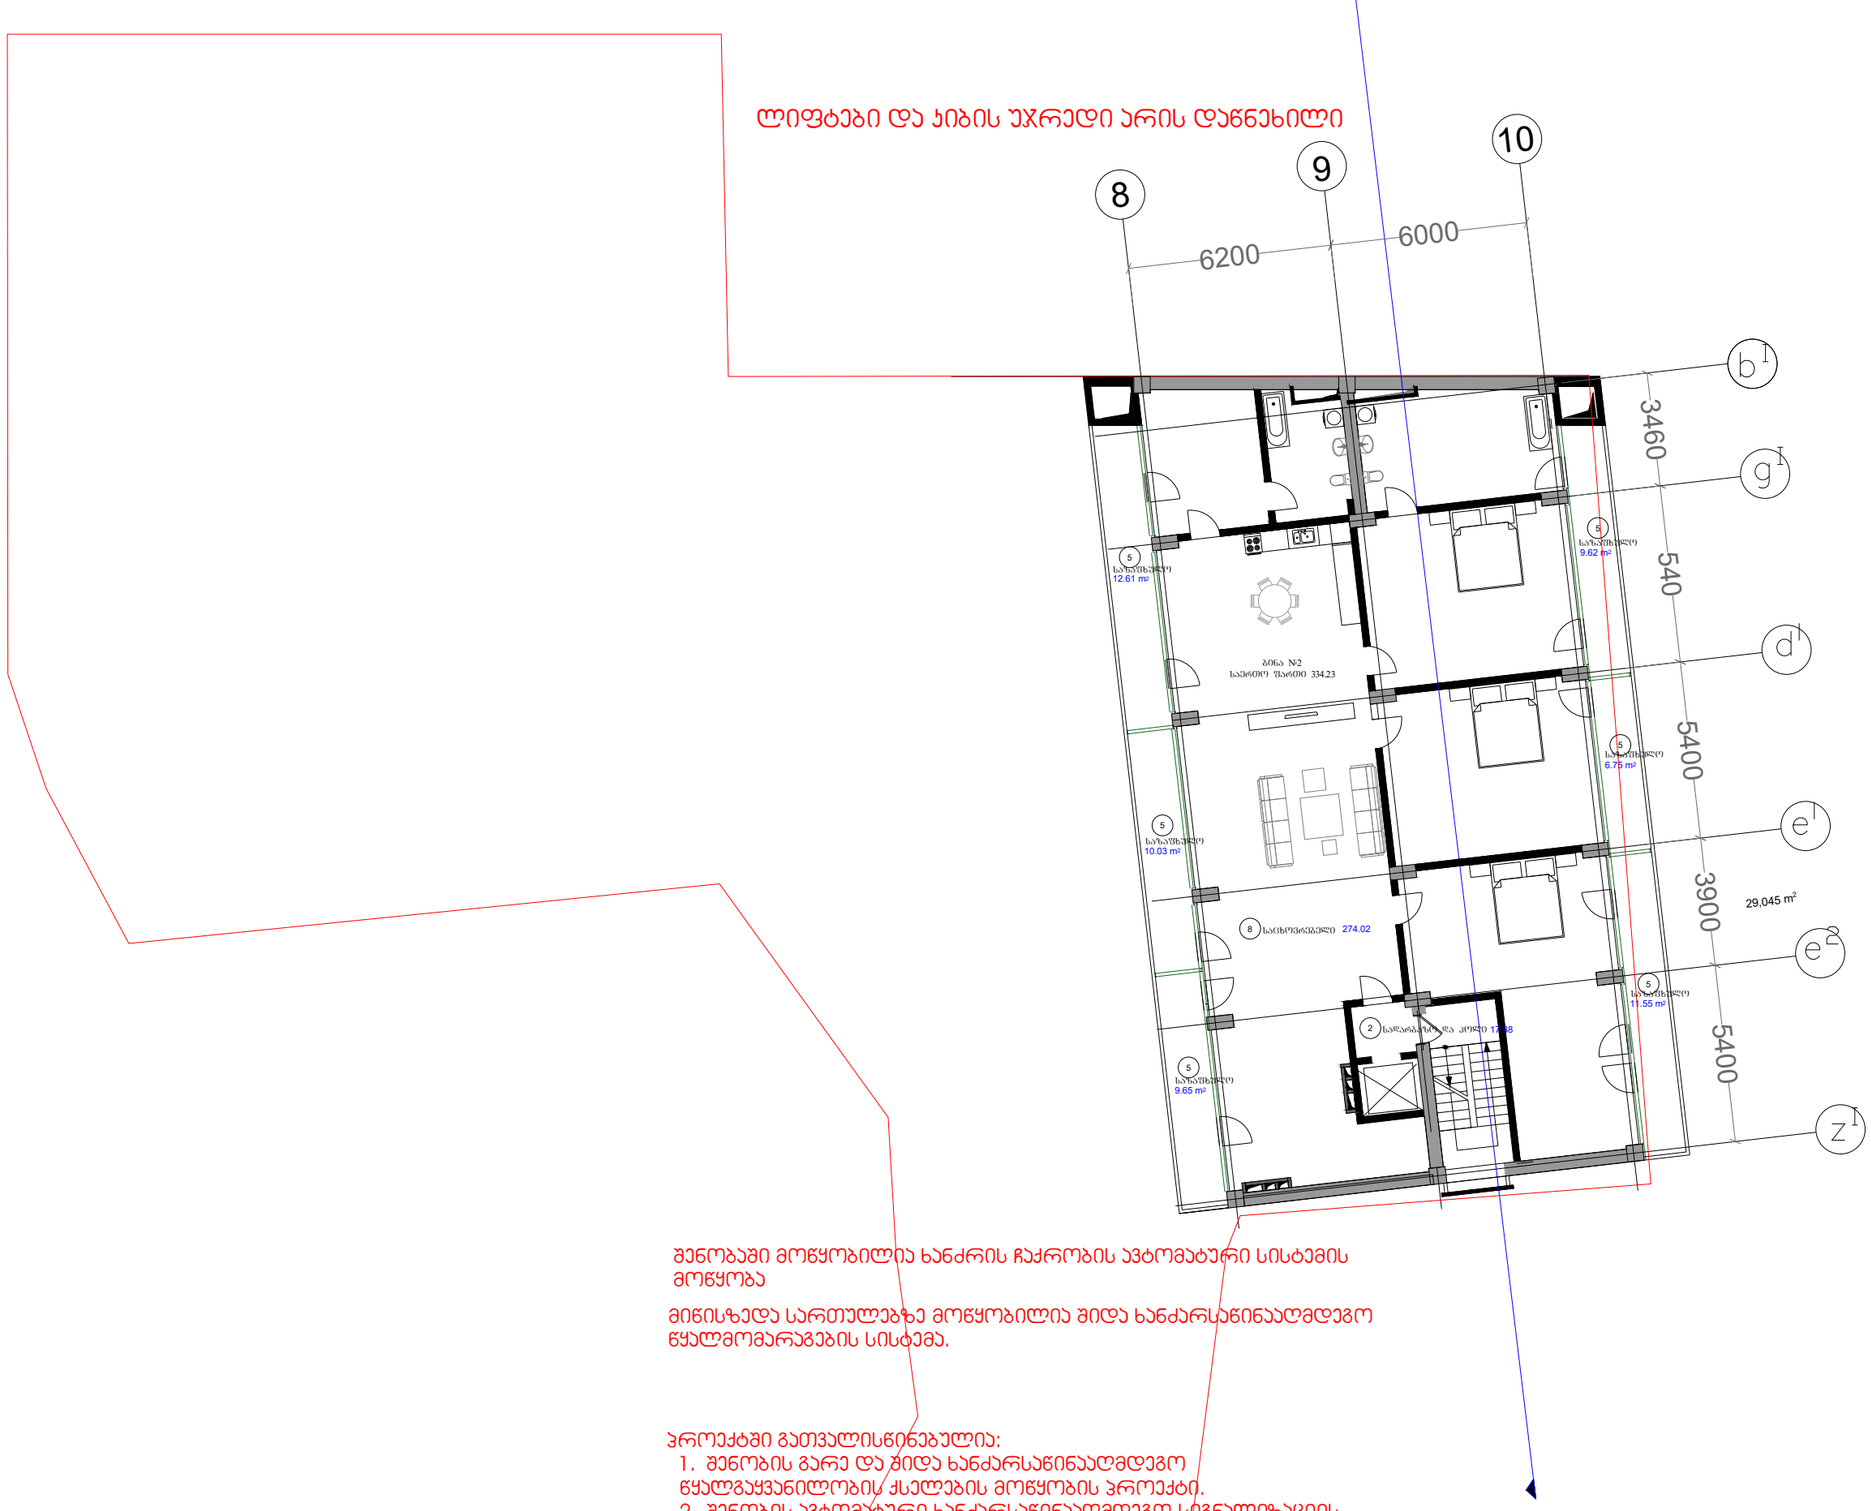

შენობაში მოწყობილია ხანძრის ჩაქრობის ავტომატური სისტემის მოწყობა

მიწისზედა სართულებზე მოწყობილია შიდა ხანძარსაწინააღმდეგო წყალმომარაგების სისტემა.

პროექტში გათვალისწინებულია:
1. შენობის გარე და შიდა ხანძარსაწინააღმდეგო წყალგაყვანილობის ქსელების მოწყობის პროექტი.
2. შენობის ავტომატური ხანძარსაწინააღმდეგო სიგნალიზაციის მოწყობის პროექტი.
3. შენობის ავაგლსაწინააღმდეგო ვენტილაციის სისტემის მოწყობის პროექტი.
4. შენობის ხანძრის ჩაქრობის ავტომატური სისტემის მოწყობის პროექტი
5. შენობის ხანძრის შესახებ შეტყობინების და ადამიანთა ევაკუაციის მართვის სისტემების მოწყობის პროექტი.
6. შენობის გათბობა-ვენტილაციის სისტემის მოწყობის პროექტი.
7. შენობის ელექტროდანადგარების და მეხდაცვის მოწყობის პროექტი.

ე ქ ს პ ლ ი კ ა ც ი ა	პროექტის სახელი	მისამართი	ქალაქი თბილისი, ჭავჭავაძის გამზირი №23ა (საკ. კოდი 01.14.14.005.075)	თანამდებობა	გვარი
				ავტორი	კონსტანტინე შრუშაძე
				თანაავტორი	დავით გაგნიძე
② სალარგაზო და ჰოლი ④ საოფისე	მმრავალფუნქციური კომპლექსის პროექტი	დამკვეთი	შპს „ს-1"	მასშტაბი	1:100

საცხოვრებელი სართულის გეგმა +30.10 ნიშნულზე

ლიფტები და ჯიბის უჯრედი არის დაწნეხილი

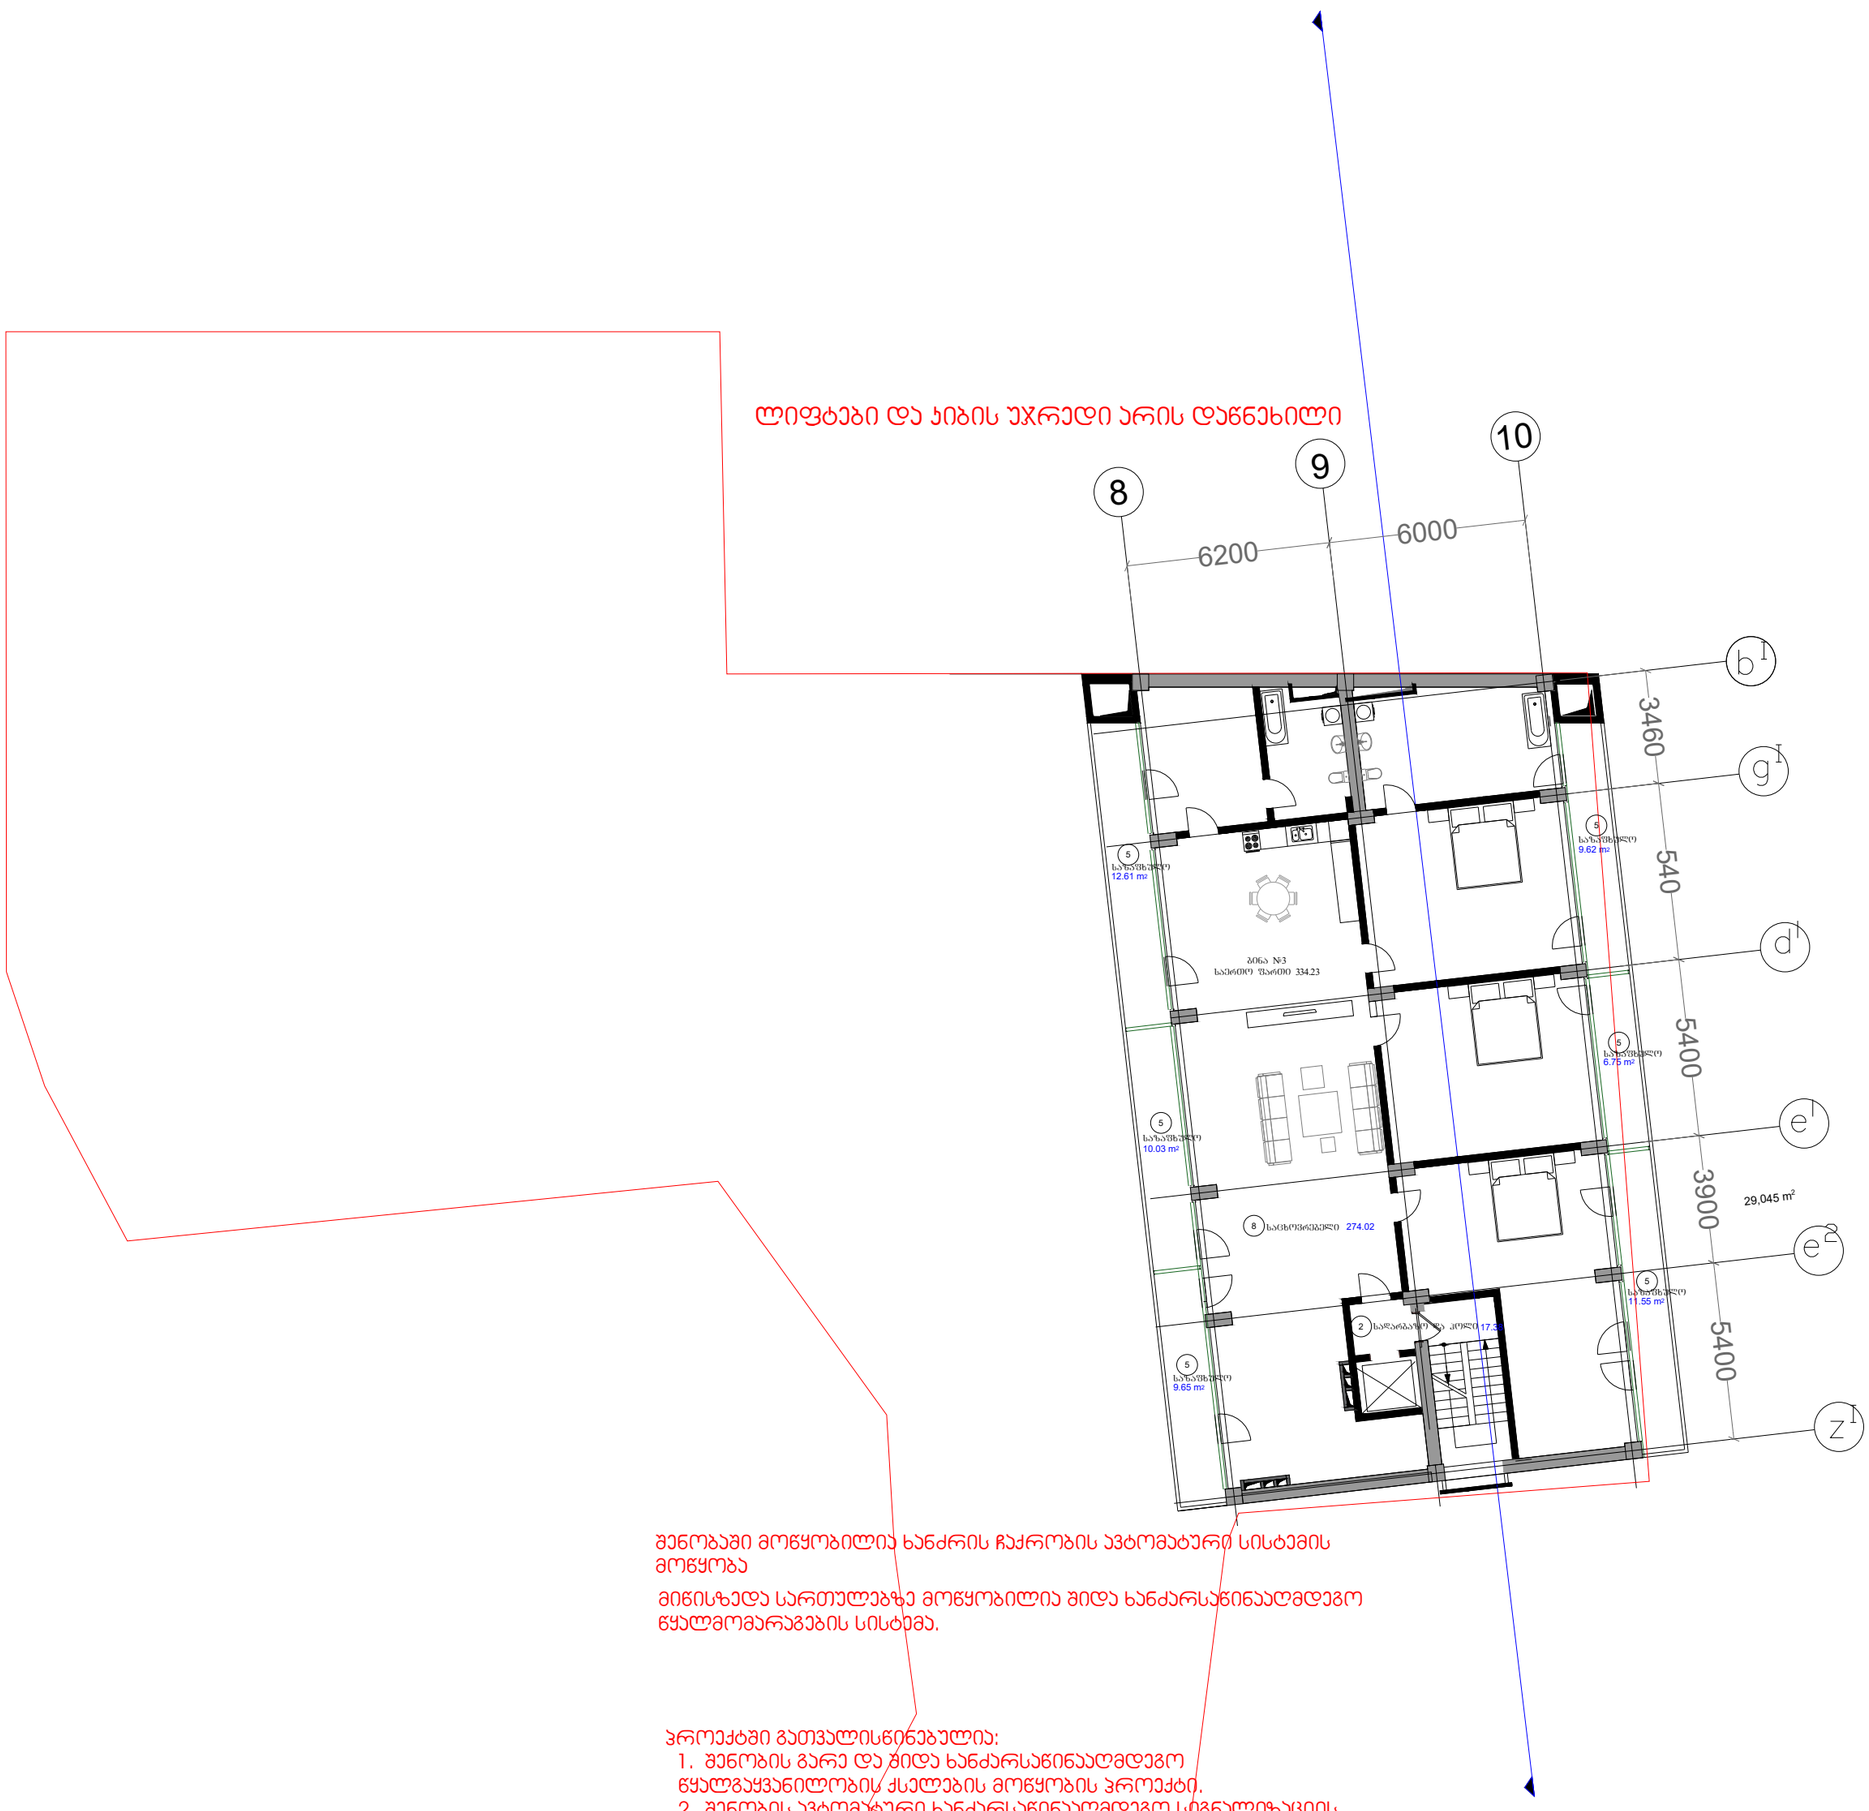

შენობაში მოწყობილია ხანძრის ჩაქრობის ავტომატური სისტემის მოწყობა

მიწისზედა სართულებზე მოწყობილია შიდა ხანძარსაწინააღმდეგო წყალმომარაგების სისტემა.

პროექტში გათვალისწინებულია:

1. შენობის გარე და შიდა ხანძარსაწინააღმდეგო წყალგაყვანილობის ქსელების მოწყობის პროექტი.
2. შენობის ავტომატური ხანძარსაწინააღმდეგო სიგნალიზაციის მოწყობის პროექტი.
3. შენობის ჯვამლსაწინააღმდეგო ვენტილაციის სისტემის მოწყობის პროექტი.
4. შენობის ხანძრის ჩაქრობის ავტომატური სისტემის მოწყობის პროექტი
5. შენობის ხანძრის შესახებ შეტყობინების და ადამიანთა ევაკუაციის მართვის სისტემების მოწყობის პროექტი.
6. შენობის გათბობა-ვენტილაციის სისტემის მოწყობის პროექტი.
7. შენობის ელექტროდანადგარების და მეხდაცვის მოწყობის პროექტი.

ე ჭ ს პ ლ ი კ ა ც ი ა	პროექტის სახელი	მისამართი	ქალაქი თბილისი, ჭავჭავაძის გამზირი №23ა (საკ. კოდი 01.14.14.005.075)	თანამდებობა	გვარი
				ავტორი	კონსტანტინე შრუშაძე
				თანაავტორი	დავით გაგნიძე
② სადარბაზო და კოლი ④ საფეხე	მმრავალფუნქციური კომპლექსის პროექტი	დამკვეთი	შპს „ს-1"	მასშტაბი	1:100

საცხოვრებელი სართულის გეგმა +33.40 ნიშნულზე

ლიფტები და ჯიბის უჯრედი არის დაწნეხილი

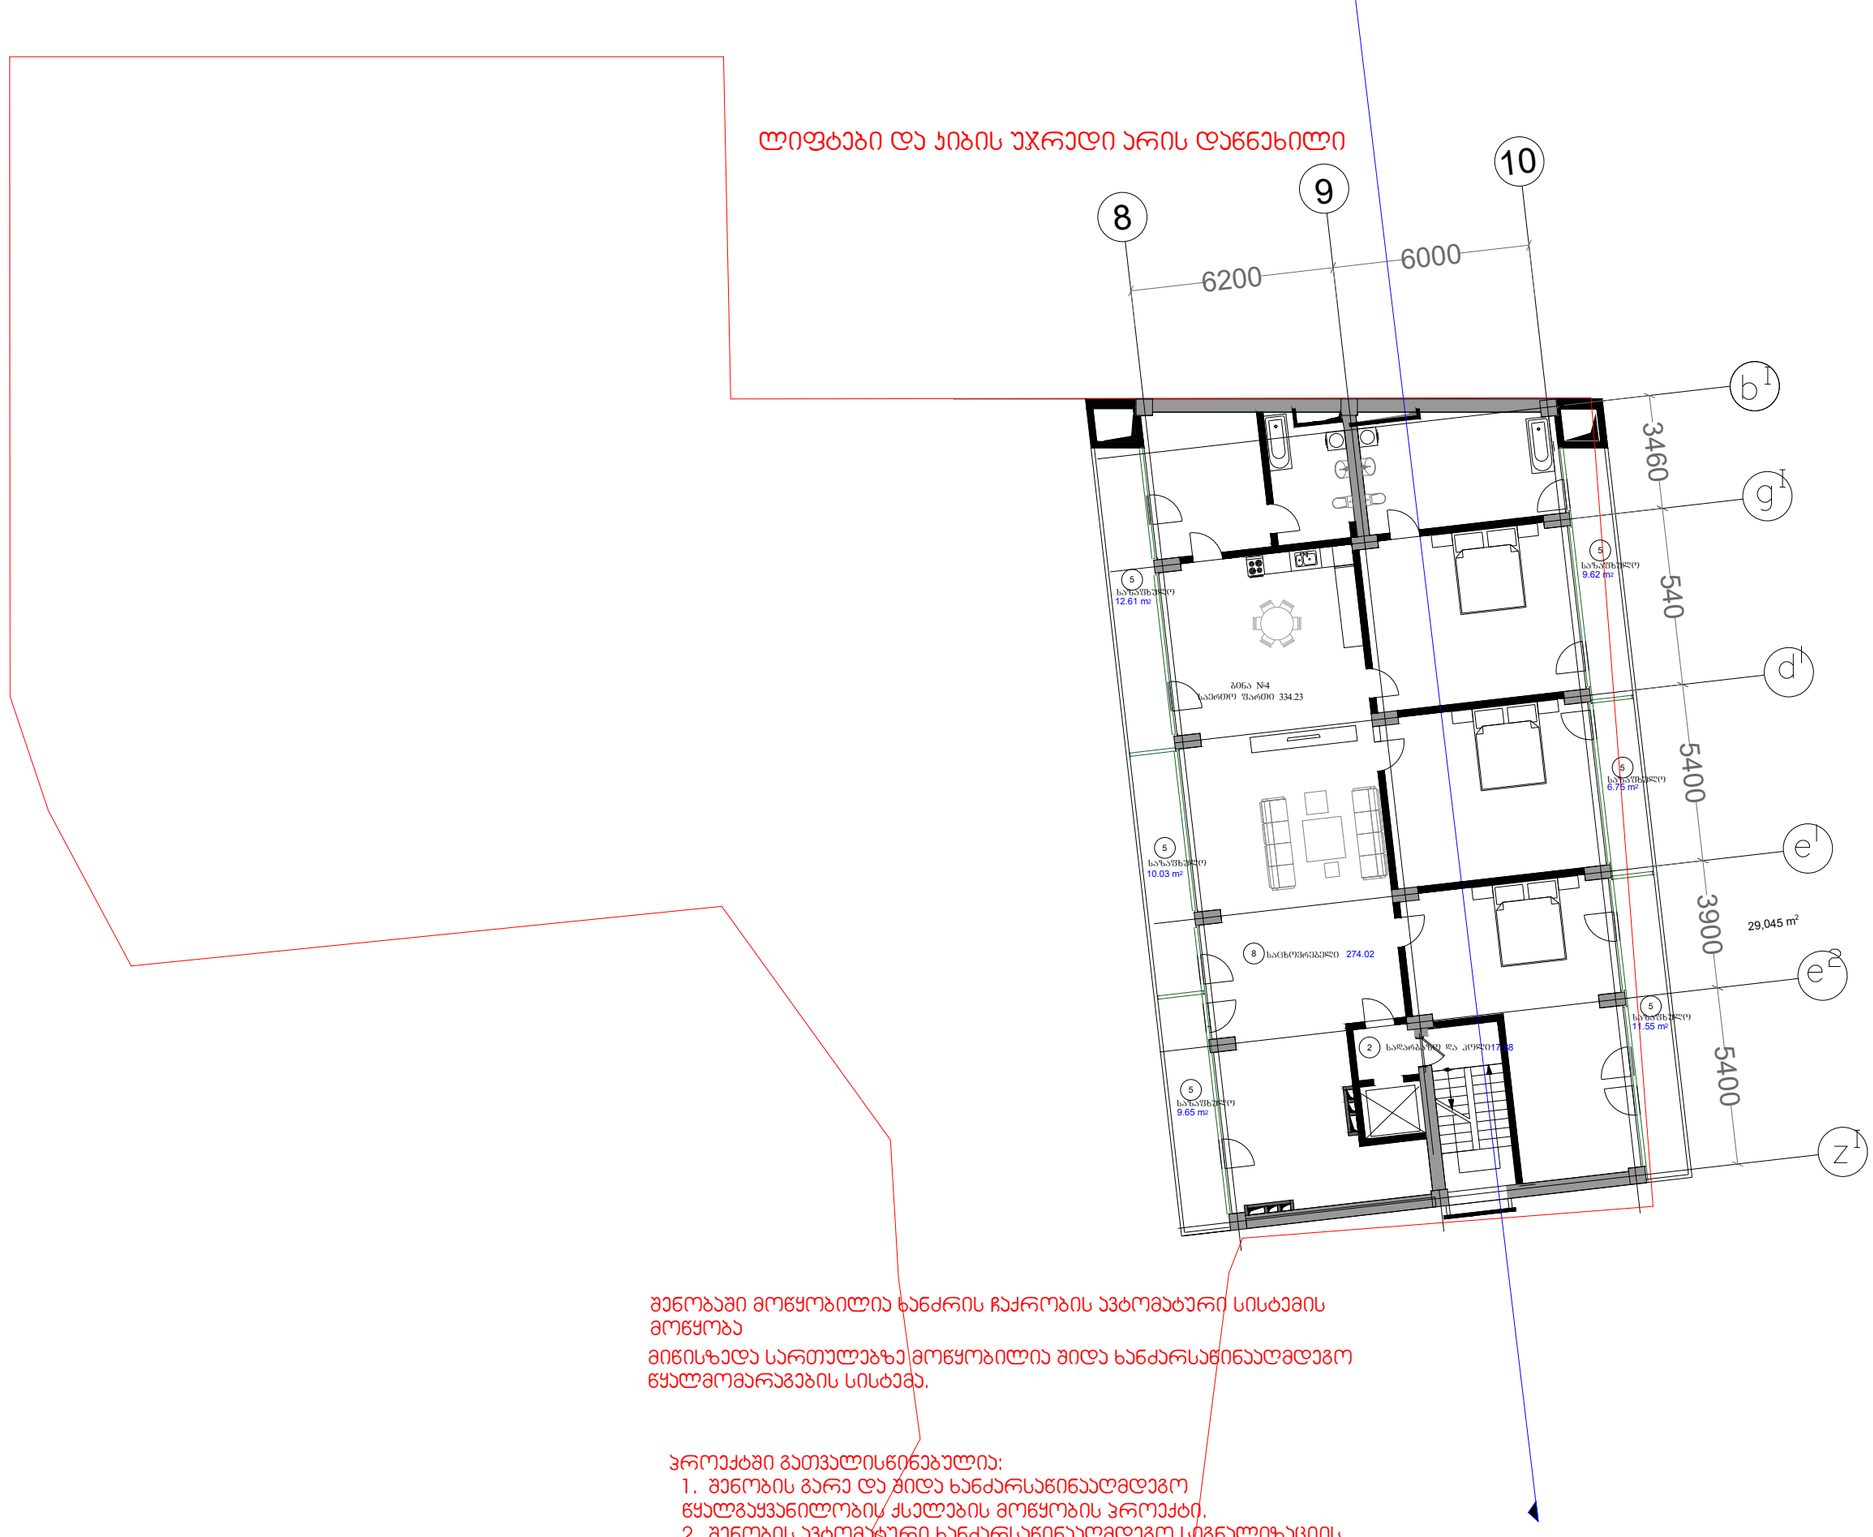

შენობაში მოწყობილია ხანძრის ჩაქრობის ავტომატური სისტემის მოწყობა

მიწისზედა სართულებზე მოწყობილია შიდა ხანძარსაწინააღმდეგო წყალმომარაგების სისტემა.

პროექტში გათვალისწინებულია:

1. შენობის გარე და შიდა ხანძარსაწინააღმდეგო წყალგაყვანილობის ქსელების მოწყობის პროექტი.
2. შენობის ავტომატური ხანძარსაწინააღმდეგო სიგნალიზაციის მოწყობის პროექტი.
3. შენობის ჯვამლსაწინააღმდეგო ვენტილაციის სისტემის მოწყობის პროექტი.
4. შენობის ხანძრის ჩაქრობის ავტომატური სისტემის მოწყობის პროექტი
5. შენობის ხანძრის შესახებ შეტყობინების და ადამიანთა ევაკუაციის მართვის სისტემების მოწყობის პროექტი.
6. შენობის გათბობა-ვენტილაციის სისტემის მოწყობის პროექტი.
7. შენობის ელექტრომოდანადგარების და მეხდაცვის მოწყობის პროექტი.

ე ქ ს პ ლ ი კ ა ც ი ა	პროექტის სახელი	მისამართი	ქალაქი თბილისი, ჭავჭავაძის გამზირი №23ა (საკ. კოდი 01.14.14.005.075)	თანამდებობა	გვარი
				ავტორი	კონსტანტინე შრუშაძე
				თანაავტორი	დავით გაბნიძე
② სადარბაზო და კოლი ④ საოფისე	მრავალფუნქციური კომპლექსის პროექტი	დამკვეთი	შპს „ს-1"	მასშტაბი	1:100

٦ ٤ ٦ ٣ ٤٠ ٣ ٣ ٦ ٥ ٦	٥٧٦٦٣٦٦٠ ٦٣٦٤٤٠	٤٤٤٣٦٣٤٤٤

	ԱՇԽԱՏԱՆՔԻ ՀԱՄԱՐ ՀԱՍՑԵՎԱԿԱՆ ՆԱԽԱԳԻԾ	ՀԱՍՏԱՏՈՒԹՅԱՆ ՀԱՄԱՐ ՏԵՂԱԿԱՆ ԻՆՔՆԱԿԱՌԱՎԱՐՄԱՆ ՄԱՐՄԻՆ	ՀԱՏԱԿԱԳԾԵՐ	ՄԱՍՇՏԱԲ
ՀԱՄԱՐ 3 ՊԱՏՎԻՐԱՏՈՒ ՀԱՄԱՐ	ՀԱՍՑԵՎԱԿԱՆ ՆԱԽԱԳԻԾ	ՀԱՍՏԱՏՈՒԹՅԱՆ ՀԱՄԱՐ ՏԵՂԱԿԱՆ ԻՆՔՆԱԿԱՌԱՎԱՐՄԱՆ ՄԱՐՄԻՆ ՀԱՍՑԵՎԱԿԱՆ ՆԱԽԱԳԻԾ	01.14.0057.075) ՊԱՏՎԻՐԱՏՈՒ ՀԱՄԱՐ ՀԱՍՑԵՎԱԿԱՆ ՆԱԽԱԳԻԾ ՀԱՍՏԱՏՈՒԹՅԱՆ ՀԱՄԱՐ ՏԵՂԱԿԱՆ ԻՆՔՆԱԿԱՌԱՎԱՐՄԱՆ ՄԱՐՄԻՆ	ՊԱՏՎԻՐԱՏՈՒ ՀԱՄԱՐ
			ՊԱՏՎԻՐԱՏՈՒ ՀԱՄԱՐ	1:100

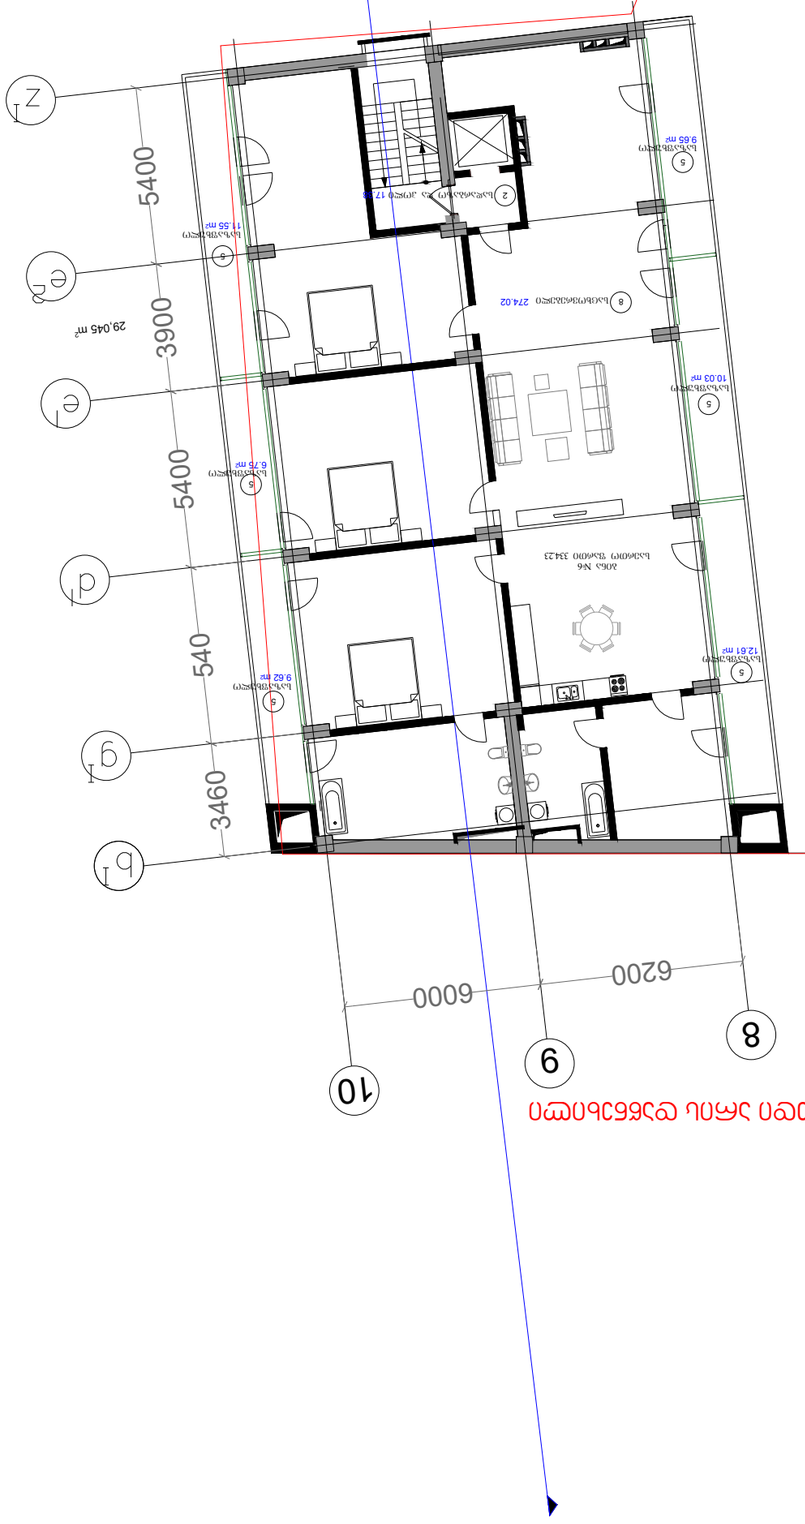

1. ՏԵՂԱՄԱՍՆ ՄԱՍՆԱԿԻ ՉԻ ՀԱՄԱՊԱՏԱՍԽԱՆՎՈՒՄ ՀՈՂԱՄԱՍԻ ՍԱՀՄԱՆՆԵՐԻ ՓՈՓՈԽՈՒԹՅԱՆ ՄԱՍԻՆ:
2. ՏԵՂԱՄԱՍԻ ՀԱՄԱՐ ՍԱՀՄԱՆԱՓԱԿՄԱՆ ԿԱՐԳԱՎՈՐՄԱՆ ՄԱՍԻՆ:
3. ՏԵՂԱՄԱՍԻ ՀԱՄԱՐ ՍԱՀՄԱՆՎՈՂ ՏԱՐԱԾՔՈՒՄ ԳՏՆՎՈՂ ՇԵՆՔԵՐԻ ՄԱՍԻՆ:
4. ՏԵՂԱՄԱՍԻ ՀԱՄԱՐ ԿԱՊԱԼԱՆՔՆԵՐԻ ՀԱՄԱՐ ՍԱՀՄԱՆՎՈՂ ՏԱՐԱԾՔՈՒՄ ԳՏՆՎՈՂ ՀՈՂԱՄԱՍԻ
5. ՏԵՂԱՄԱՍԻ ՀԱՄԱՐ ՏԱՐԱԾՔՈՒՄ ԳՏՆՎՈՂ ՀՈՂԱՄԱՍԵՐԻ ՀԱՄԱՐ ՍԱՀՄԱՆՎՈՂ ՀՈՂԱՄԱՍԻ ՄԱՍԻՆ:
6. ՏԵՂԱՄԱՍԻ ՀԱՄԱՐ ՀՈՒՇԱՐՁԱՆՆԵՐԻ ՄԱՍԻՆ:
7. ՏԵՂԱՄԱՍԻ ՀԱՄԱՐ ՀԱՍՑԵՎԱԿԱՆ ԵՎ ՀԱՍԱՐԱԿԱԿԱՆ ՆՇԱՆԱԿՈՒԹՅԱՆ ՄԱՍԻՆ:

ՀԱՄԱՐԱՏԵՍՔԱՅԻՆ ՊԱՀԱՆ ՀԱՏՎԱԾԱՔ ՊԱՏԿԱՆ ԵՎ ՀՈՂԱԳԾԵՐ

ԱՅԳԵՀԱՏԱԿ ՀՈՂԱՄԱՍ 8328ՀՀ +40.00 ԲՈՒՆԱՎՈՐՈՒՄ ՍԱՀՄԱՆԱՓԱԿՎՈՂ

٦ ٤ ٦ ٦ ٤٣ ٥ ٦ ٦ ٥ ٩ ٦	٦٤٣٦٥٦٦٥٨ ٦٦٥٤٥٦٩٨٥	٩٥٨٦٦٩٦٦٥٨	٤٨٣٦٦٦٦٥٨ ٦٦٥٤٥٦٩٨٥ ٦٦٥٦٤٥٨٥ ٦٦٥٦٤٥٨٥ ٦٦٥٦٤٥