ხ.ხაგულაშვილი ქ.ჭანტურია ქ.ჭანტურია ხ.ხაგულაშვილი გ.აბულაძე მთ.არქიტექტ. არქიტექტურა და სამშენებლო მენეჯმენტი თანამდებობა ფურც. რ. არსი ხელმოწერა თარიღი ფურც. # შეამოწმა პრ.xelmZR. ჯგუფ.xelmZR. დახაზა ფასადი ო-ა ღერძებში მ 1:200 მ ფასადი ო-ა ღერძებში მ 1:200 მ საცხოვრებელი კომპლექსი "ორთაჭალის turfa" კორპუსი #9

საცხოვრებელი კომპლექსი "ორთაჭალის turfa" კორპუსი #9 ხ.ხაგულაშვილი ქ.ჭანტურია ქ.ჭანტურია ხ.ხაგულაშვილი გ.აბულაძე მთ.არქიტექტ. არქიტექტურა და სამშენებლო მენეჯმენტი თანამდებობა ფურც. რ. არსი ხელმოწერა თარიღი ფურც. # შეამოწმა პრ.xelmZR. ჯგუფ.xelmZR. დახაზა ფასადი ა-ო ღერძებში მ 1:200 მ ფასადი ა-ო ღერძებში მ 1:200 მ

ფასადი 3-1 ღერძებში მ 1:200 მ

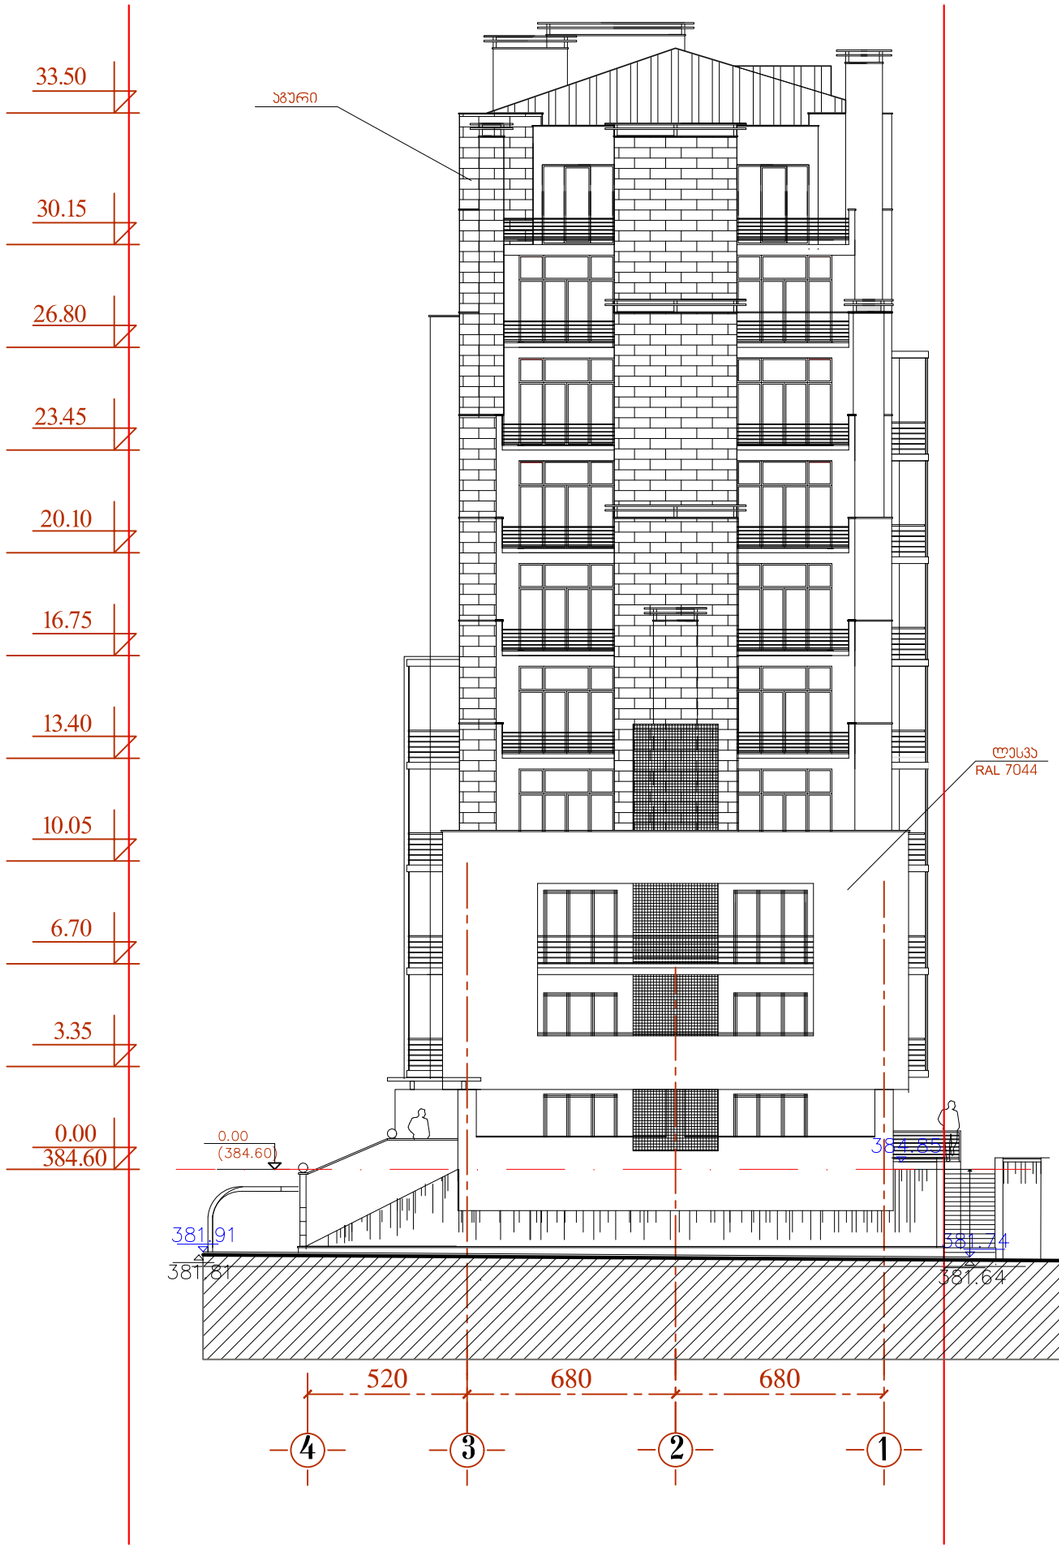

ფასადი 1-3 ღერძებში მ 1:200 მ

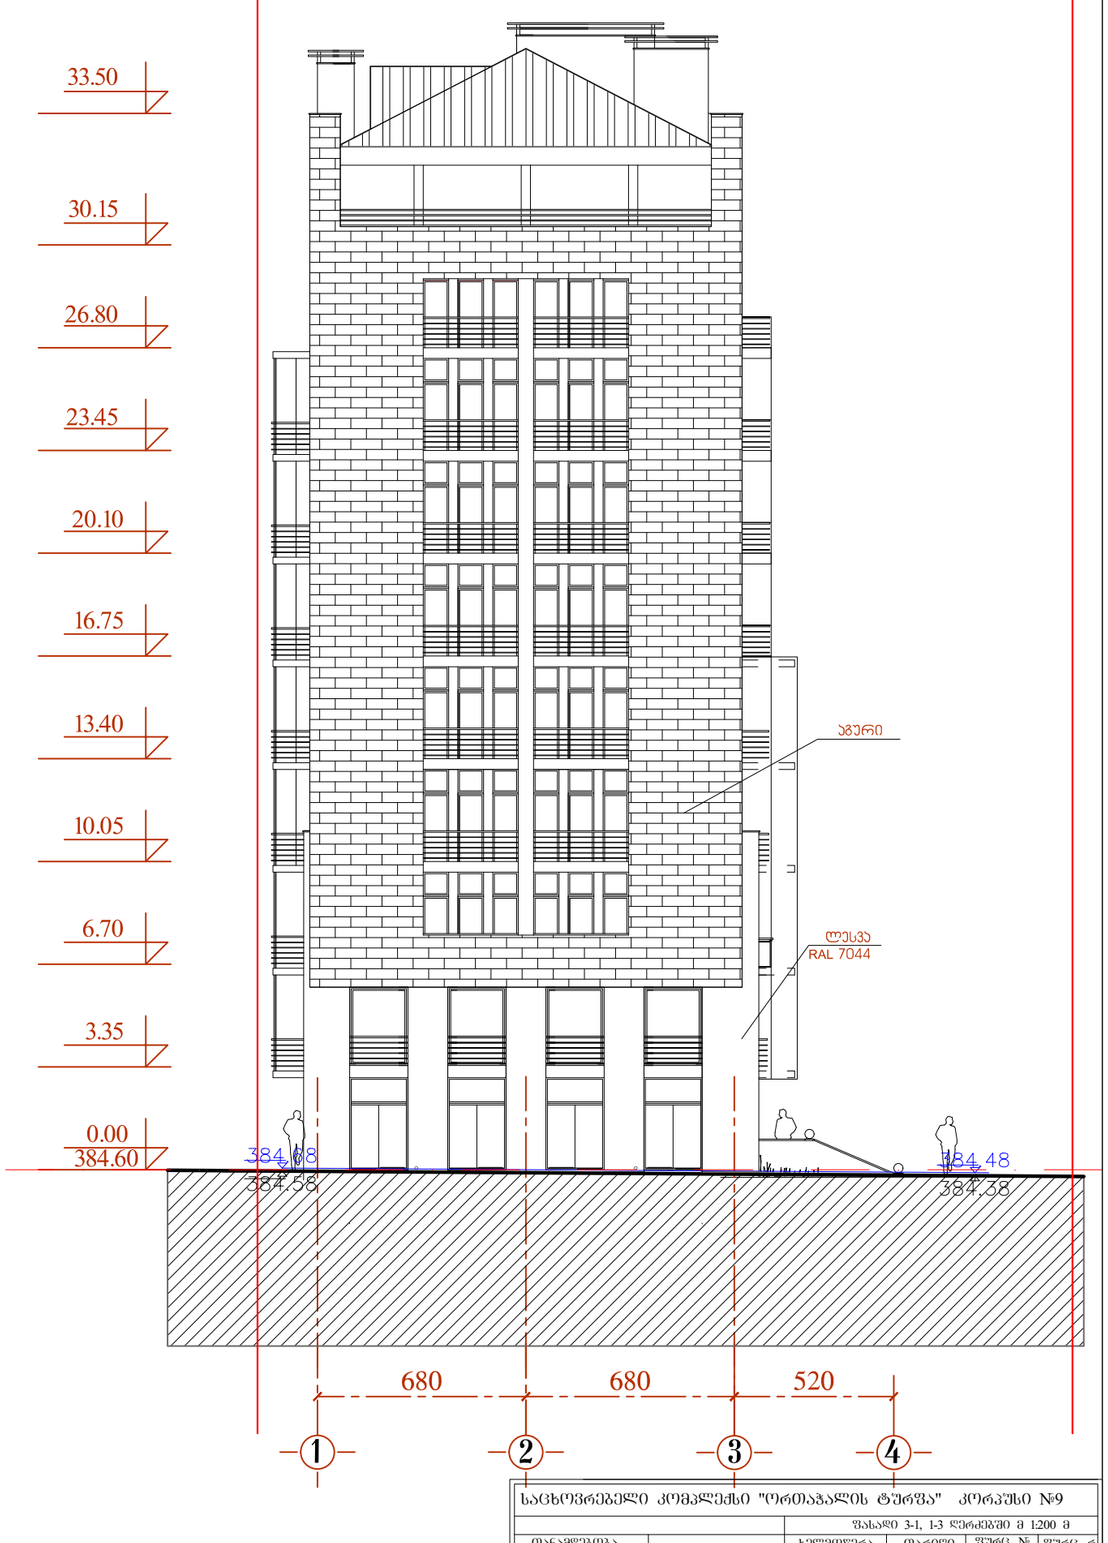

საცხოვრებელი კომპლექსი "ორთაჭალის ტურფა" კორპუსი №9

ფასადი 3-1, 1-3 ღერძებში მ 1:200 მ

თანამდებობა		ხელმოწერა	თარიღი	შენც. №	შენც. რ
არ.ხელმძღ.	გ.აბულაძე				
ზ.შენ.ხელმძღ.	ხ.ხაბულაშვილი				
მთ.არქიტექტ.	ქ.ჭანტურია				
დახაზა	ქ.ჭანტურია				
	ხ.ხაბულაშვილი				
შეამოწმა					

არსი
არქიტექტურა
და სამშენებლო მენეჯმენტი