გეგმა -2.800 ნიშნ./ავტოსადგომი მ. 1:100



ფორმატი	დაკვეთა №	ფაილის სახელი
A-2		

ექსპლიკაცია:

1. ავტოსადგომი	460.62	კვ.მ

პირობითი აღნიშვნები

საკადასტრო სახღვარი

კ2-ის საანგარიშო არეალი

პროექტის სახელწოდება

ქალაქი თბილისი,ყაზბეგის ქ№32-34
მრავალფუნქციური შენობა

	გვარი	ხელმოწერა
დირექტორი	გ.მჭედლიშვილი	
არქიტექტორი	ჯ.დგებუაძე	

მისამართი

ქალაქი თბილისი,ყაზბეგის ქ№32-34

შპს "ვერსადენი"

მასშტაბი	1:100	გეგმა -2.800 ნიშნ./ავტოსადგომი მ. 1:100
თარიღი	2018	
სტადია	ფურცელი	ფურცლები
პრ.	4	

დახრილი მონოლითური ჯედელი

გეგმა +0.000 ნიშნ./კომერციული სართული მ. 1:100



ფორმატი	დაკვეთა №	ფაილის სახელი
A-2		

ექსპლიკაცია:

1. კომერციული	365.91	კვ.მ
2.კიბის უკრედი	44.85	კვ.მ
3.საზაფხულო	45.08	კვ.მ

პირობითი აღნიშვნები

საკადასტრო საზღვარი

კ2-ის საანგარიშო კროკი

პროექტის სახელწოდება

	გვარი	ხელმოწერა
დირექტორი	გ.მჭედლიშვილი	
არქიტექტორი	კ.დგებუაძე	

მისამართი

ქალაქი თბილისი,ყაზბეგის ქ№32-34

შპს "ვერსადენი"

მასშტაბი	1:100	გეგმა +0.000 ნიშნ./კომერციული სართული მ. 1:100
თარიღი	2018	
სტადია	ფერცული	ფერცლები
პრ.	5	

გეგმა +4.000 ნიშნ./ტექნიკური სართული მ. 1:100

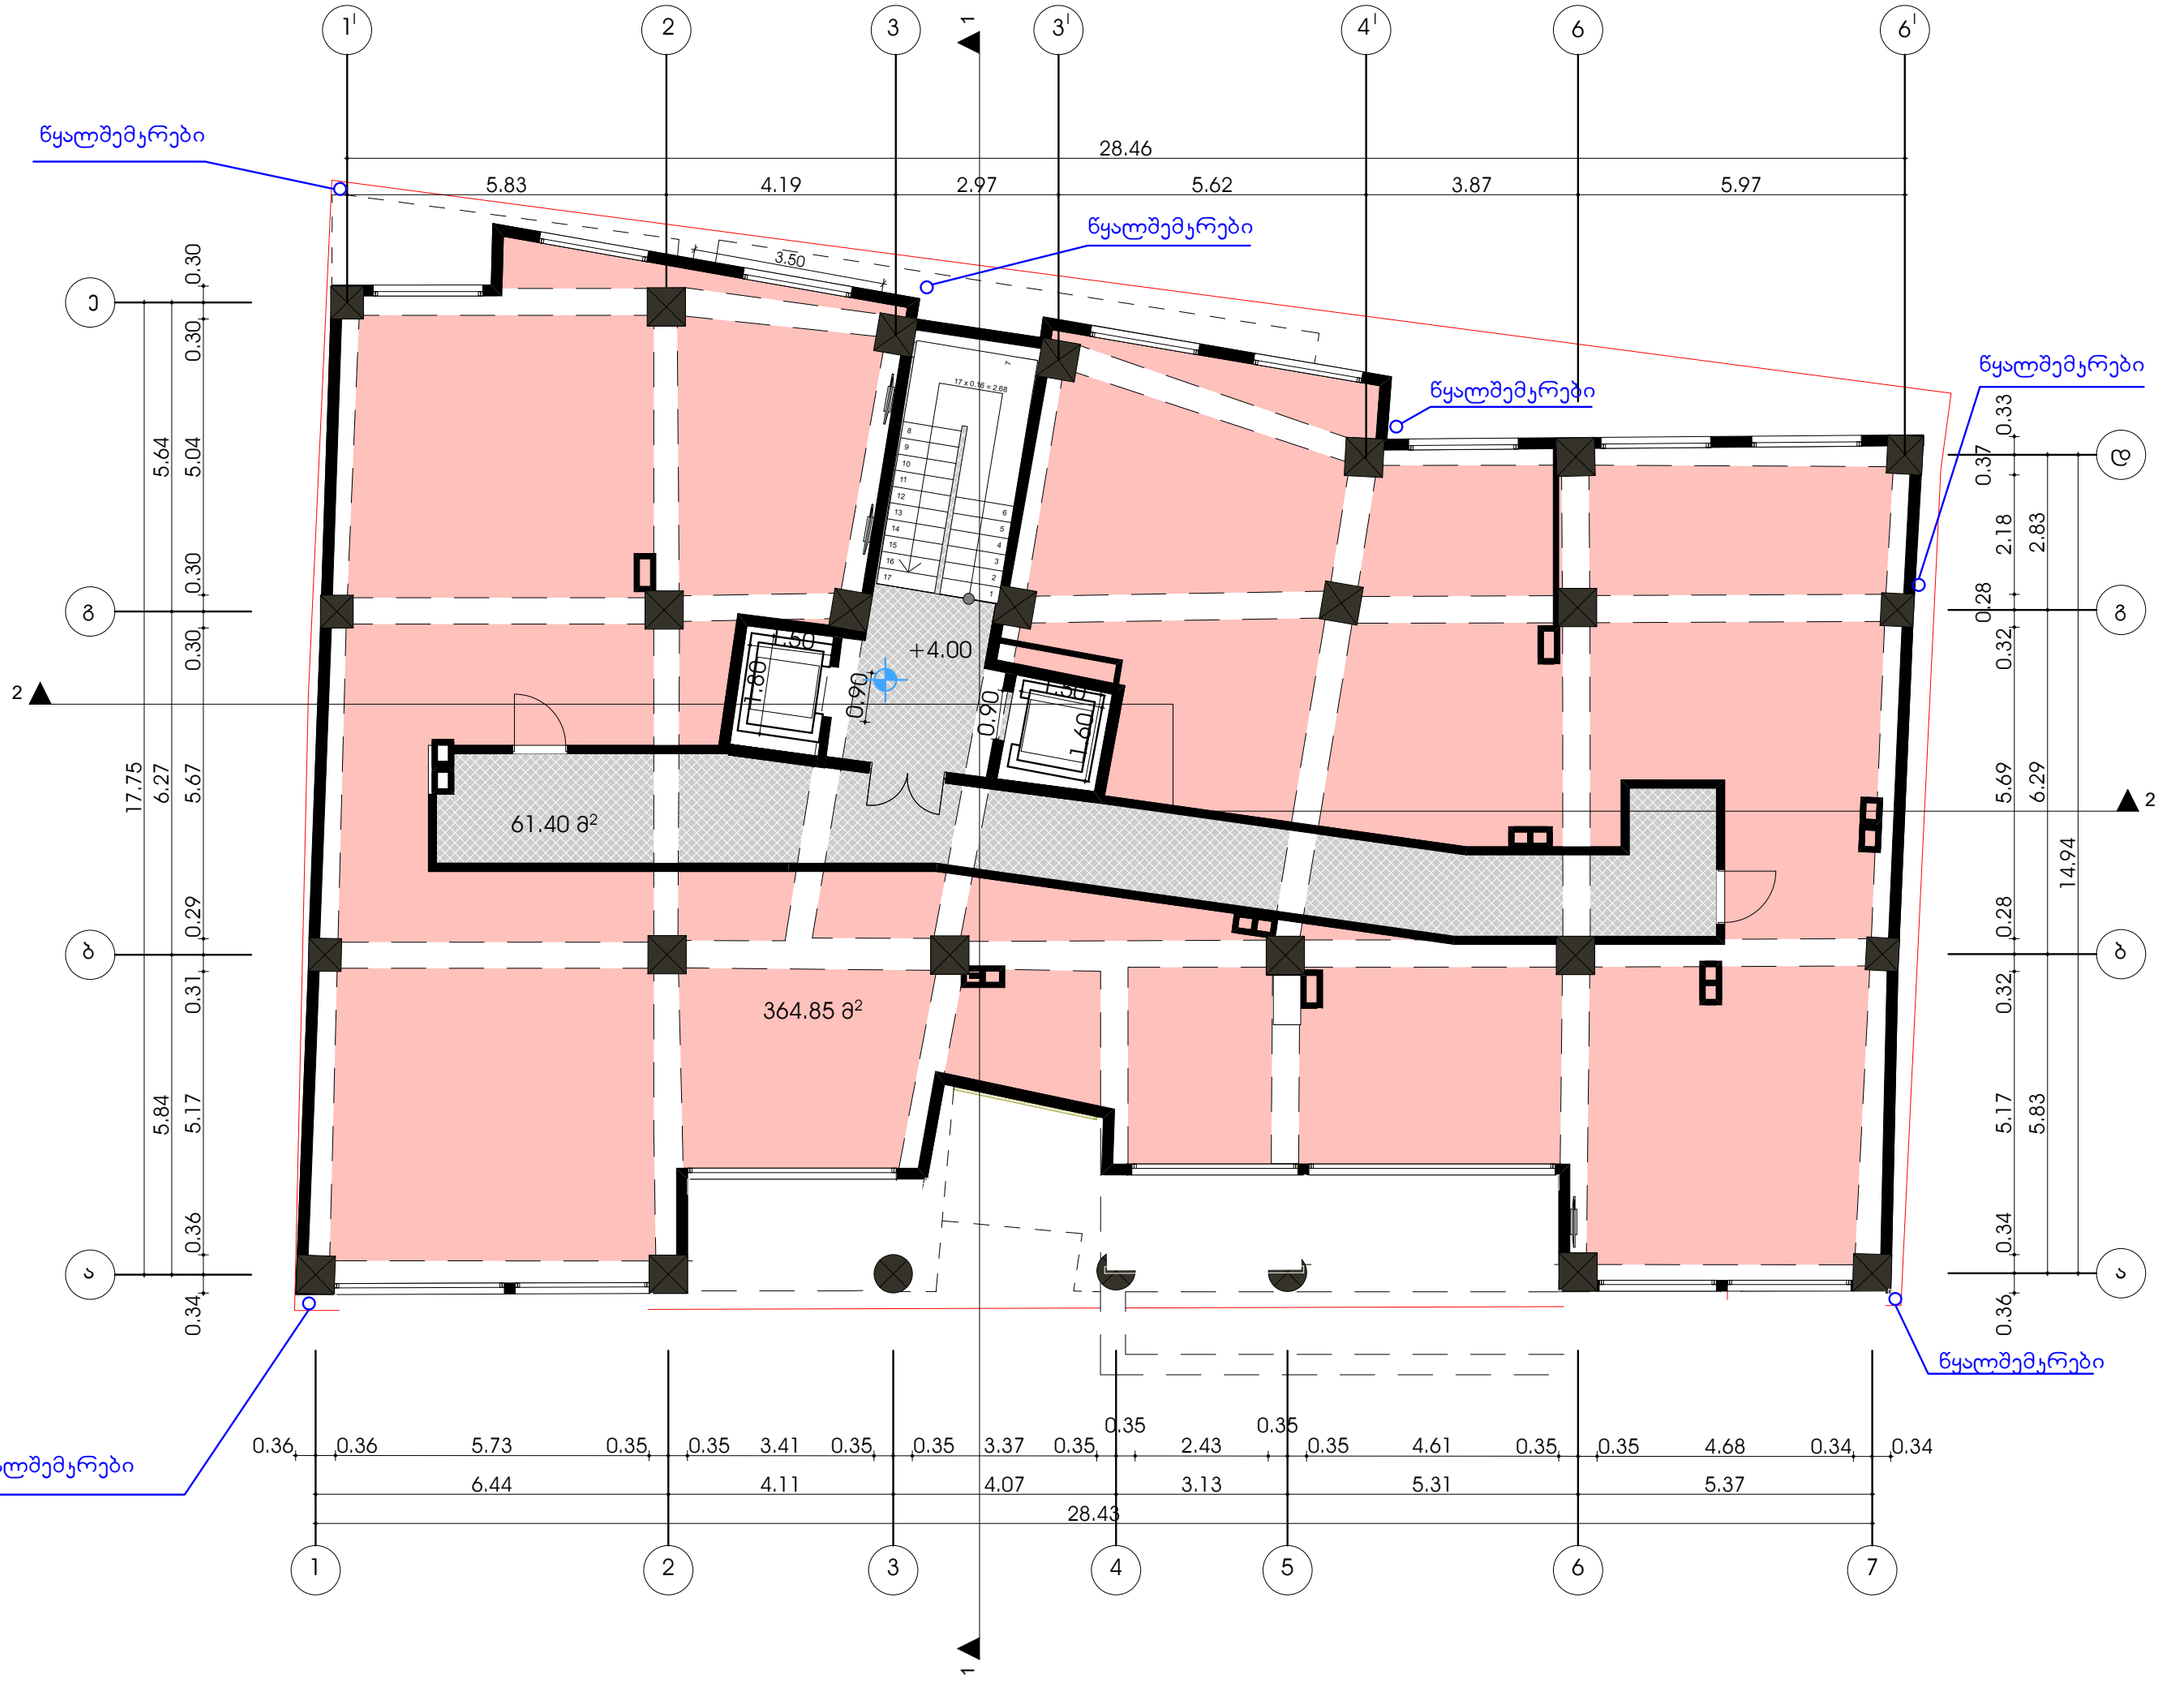

ფორმატი	დაკვეთა №	ფაილის სახელი
A-2		

ექსპლიკაცია:

1. ტექნიკური	364.85	კვ.მ
2.კიბის უჯრედი	61.40	კვ.მ

პირობითი აღნიშვნები

საკადასტრო სახღვარი

კ2-ის საანგარიშო კროკი

პროექტის სახელწოდება

	გვარი	ხელმოწერა
დირექტორი	გ.მჭედლიშვილი	
არქიტექტორი	ჯ.დგებუაძე	

მისამართი

ქალაქი თბილისი,ყაზბეგის ქ№32-34

შპს "ვერსადენი"

მასშტაბი	1:100	გეგმა +4.000 ნიშნ./ტექნიკური სართული მ. 1:100
თარიღი	2018	
სტადია	ფერადული	ფერცლები
პრ.	6	

გეგმა +6.680 ნიშნ./3 სართული მ. 1:100

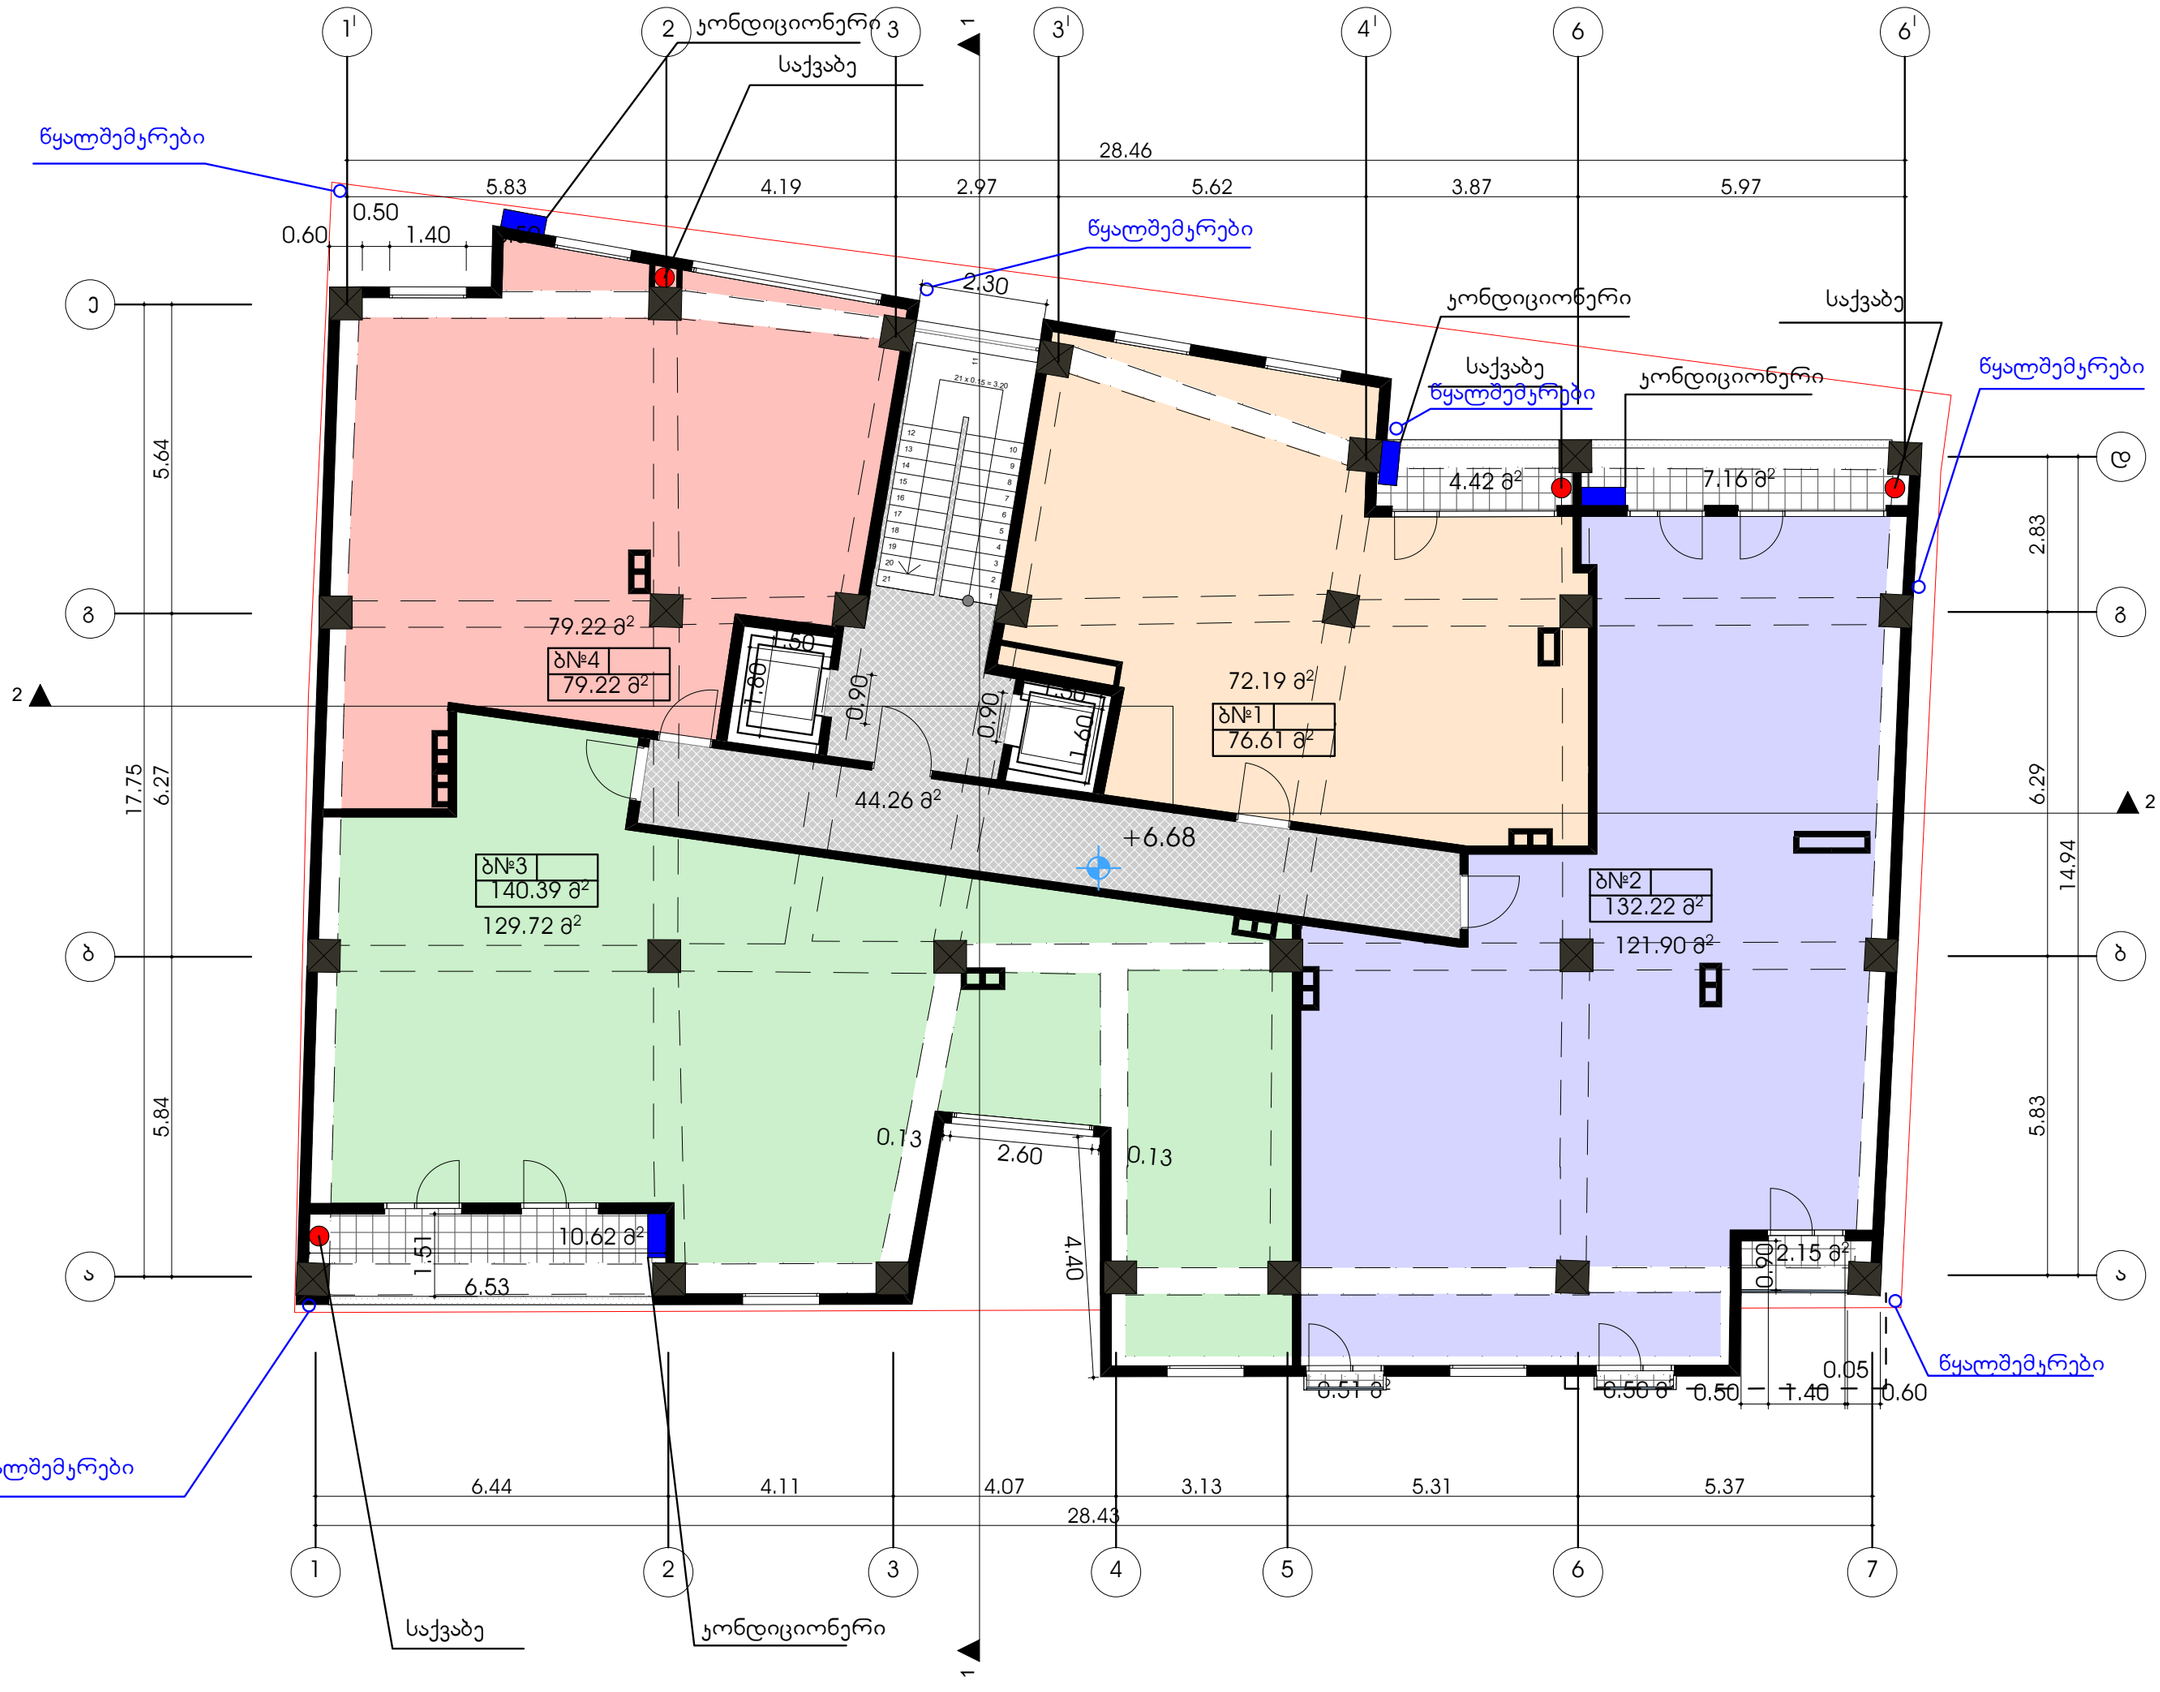

ფორმატი	დაკვეთა №	ფაილის სახელი
A-2		

ექსპლიკაცია:

1. საცხოვრებელი	403.03	კვ.მ
2.ჯიბის უკრედი	44.26	კვ.მ
3. სახანძრო	25.36	კვ.მ

პირობითი აღნიშვნები

საკადასტრო სახღვარი

კ2-ის საანგარიშო კროკი

პროექტის სახელწოდება

		ხელმოწერა
დირექტორი	გ.მჭედლიშვილი	
არქიტექტორი	ჯ.დგებუაძე	

მისამართი

ქალაქი თბილისი,ყაზბეგის ქ№32-34

შპს "ვერსადენი"

მასშტაბი	1:100	III სართულის გეგმა +6.68
თარიღი	2018	
სტადია	ფურცელი	ფურცლები
პრ.	7	

გეგმა +9.880 ნიშნ./4 სართული

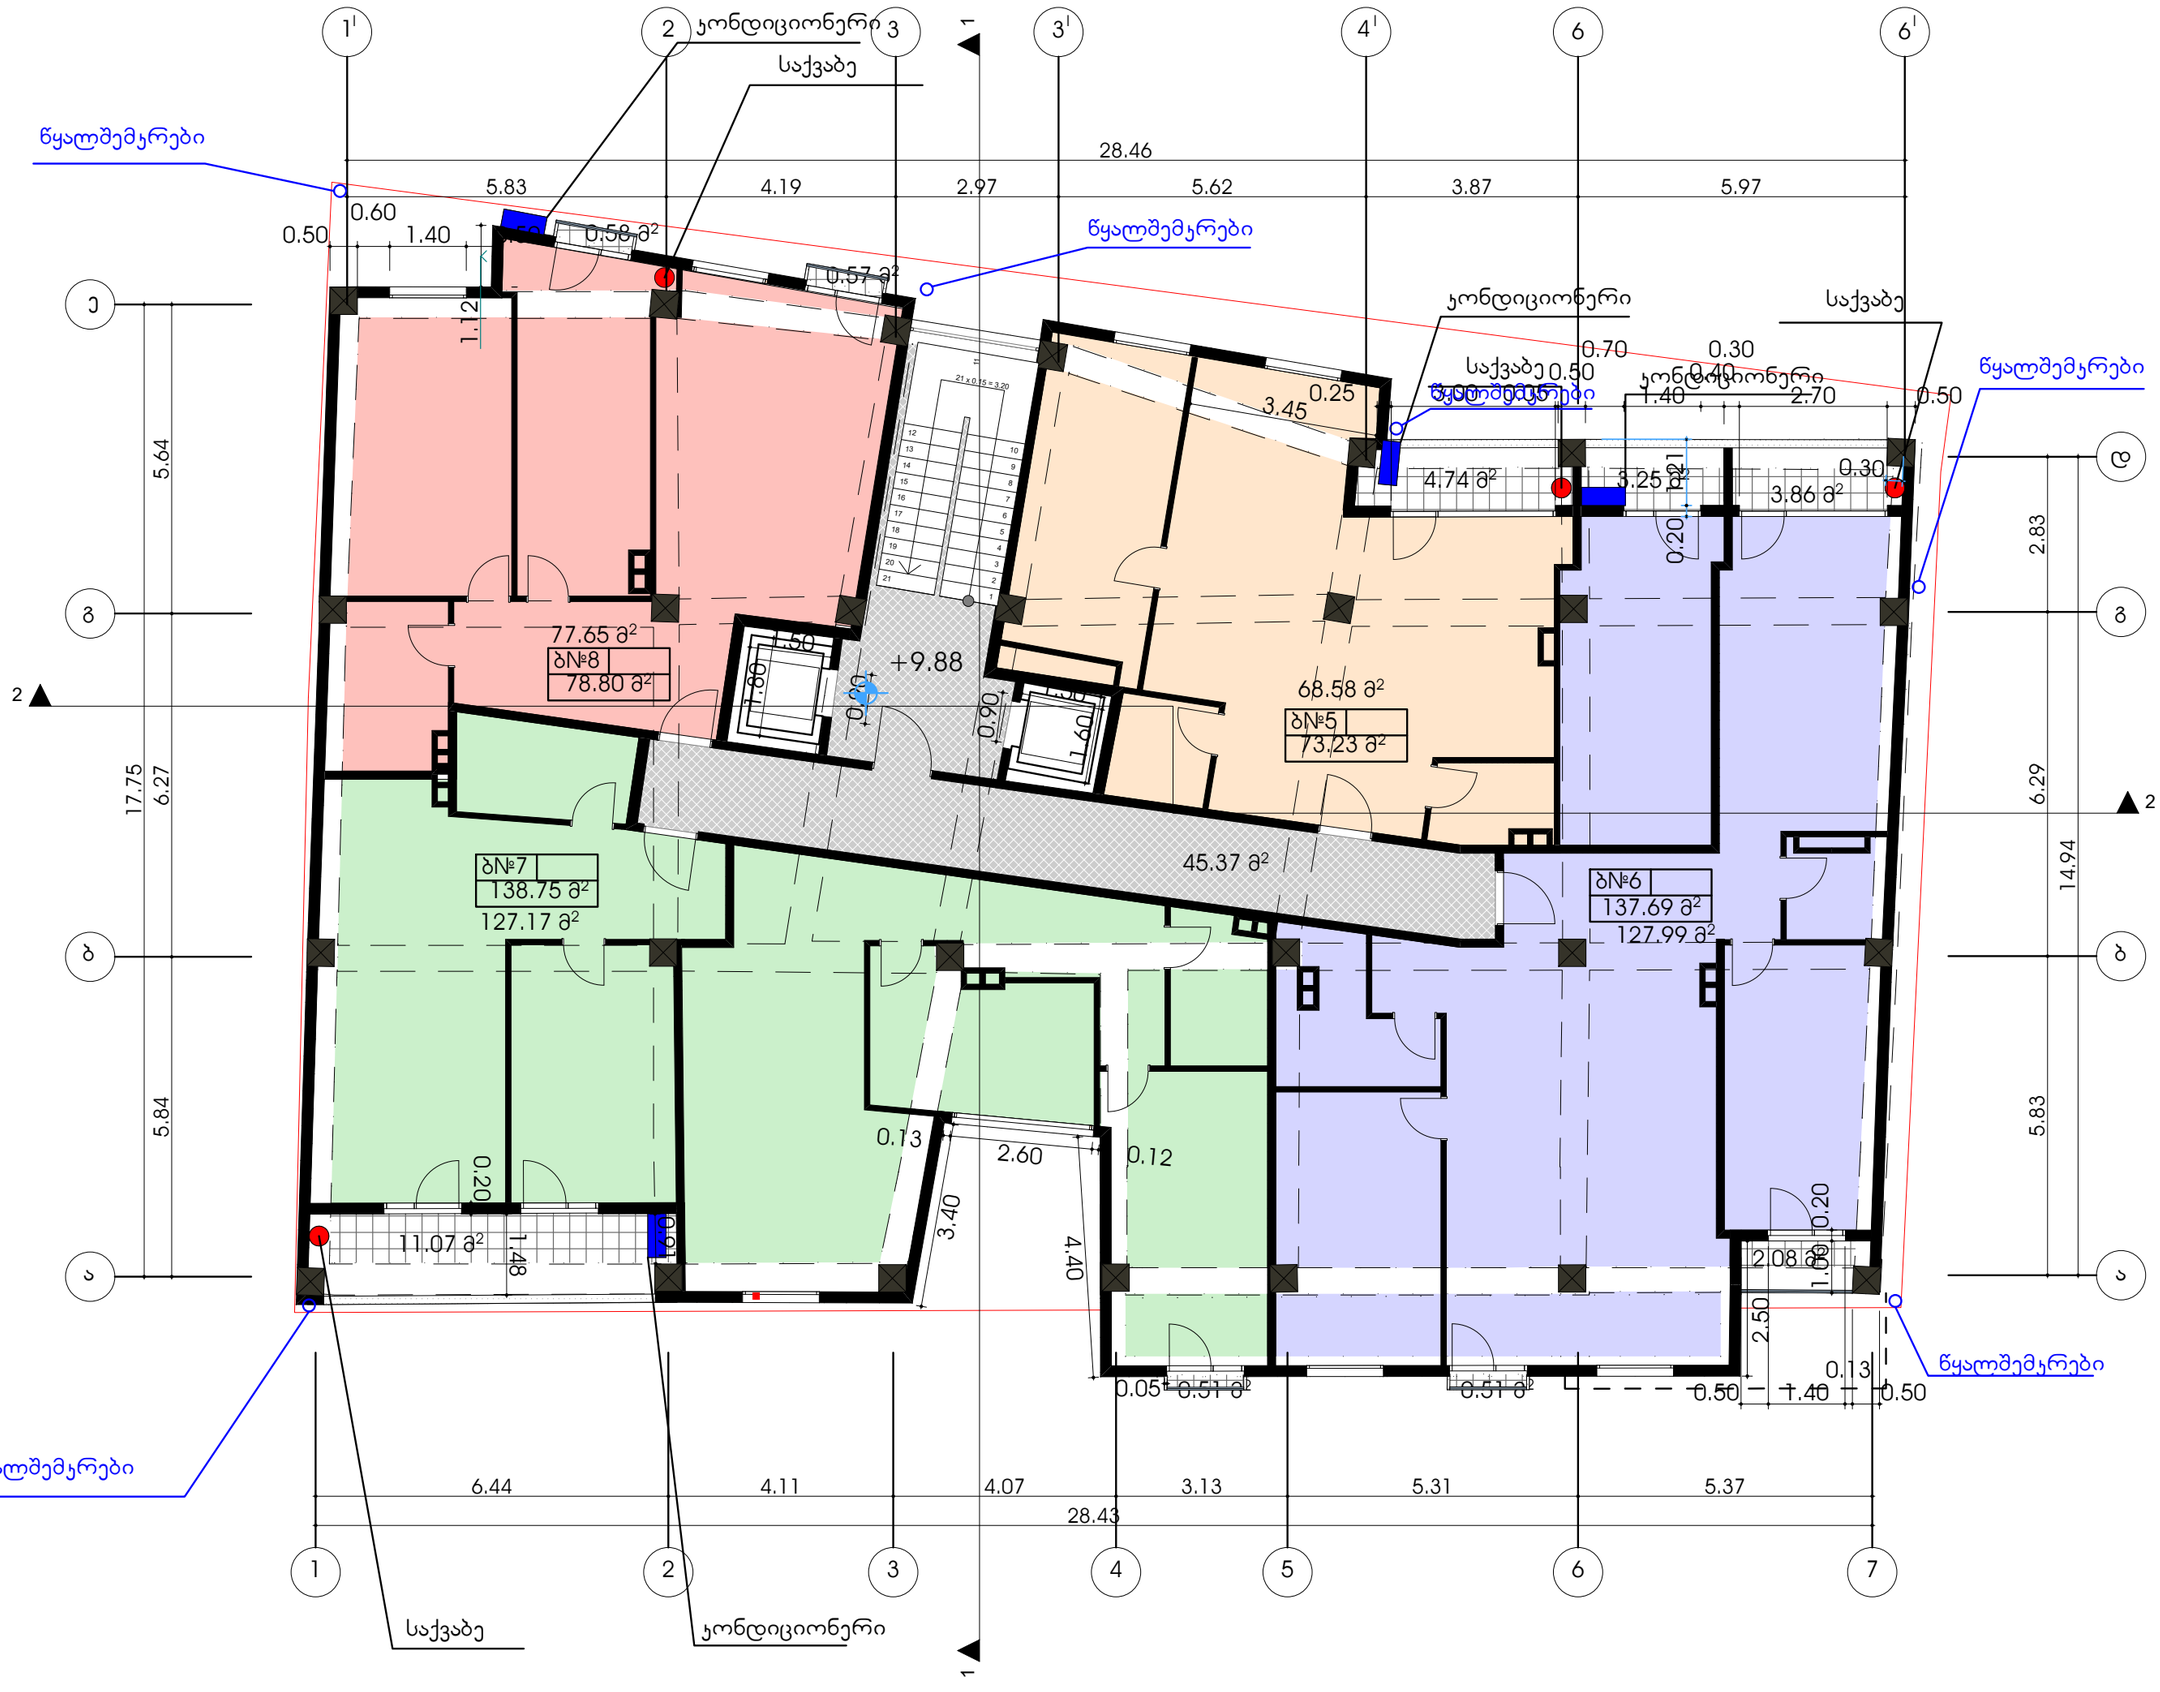

ფორმატი	დაკვეთა №	ფაილის სახელი
A-2		

ექსპლიკაცია:

1. საცხოვრებელი	395.30	კვ.მ
2.კიბის უკრედი	53.09	კვ.მ
3. საზაფხულო	27.17	კვ.მ

პირობითი აღნიშვნები

საკადასტრო საზღვარი

კ2-ის საანგარიშო ჯროკი

პროექტის სახელწოდება

	გვარი	ხელმოწერა
დირექტორი	გ.მჭედლიშვილი	
არქიტექტორი	ჯ.დგებუაძე	

მისამართი

ქალაქი თბილისი,ყაზბეგის ქ№32-34

შპს "ვერსადენი"

მასშტაბი	1:100	IV სართულის გეგმა +9.88
თარიღი	2018	
სტადია	ფურცელი	ფურცლები
პრ.	8	

გეგმა +13.080 ნიშნ./5 სართული

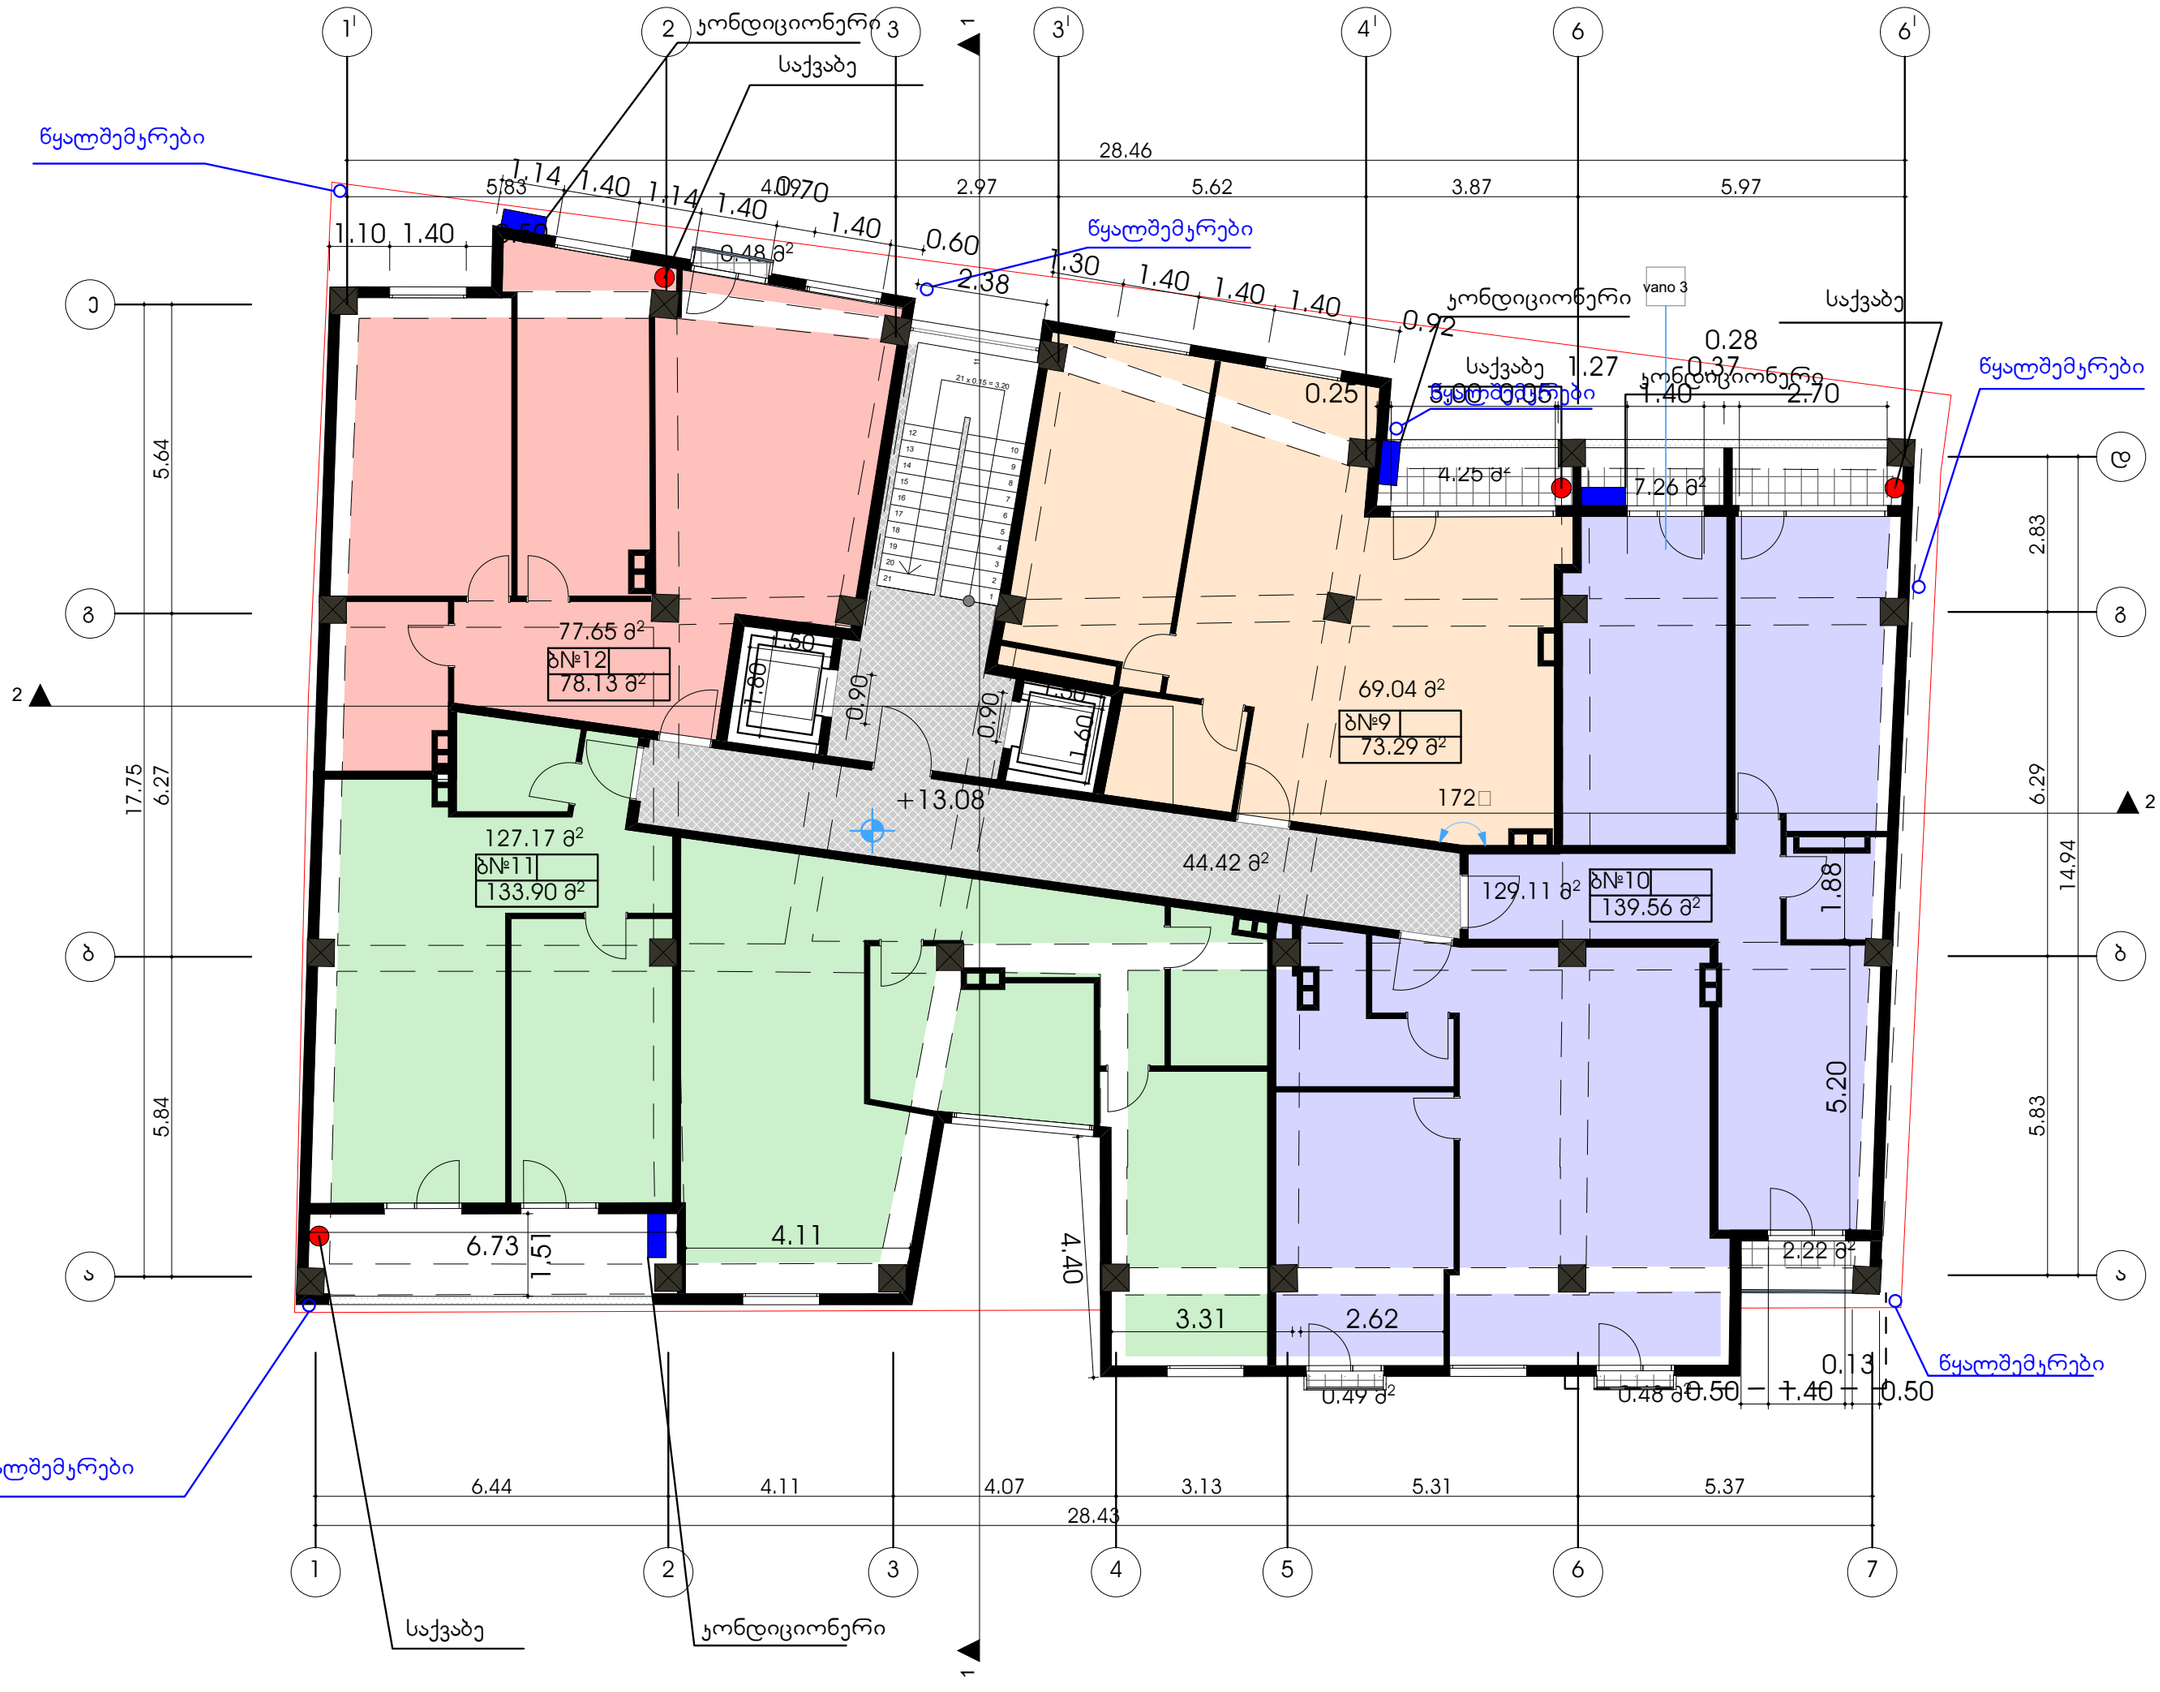

ფორმატი	დაკვეთა №	ფაილის სახელი
A-2		

ექსპლიკაცია:

1. საცხოვრებელი	402.97	კვ.მ
2.კიბის უჯრედი	52.09	კვ.მ
3. სახანძრო	21.92	კვ.მ

პირობითი აღნიშვნები

საკადასტრო სახლვარი

კ2-ის სანგარიშო კროკი

პროექტის სახელწოდება

	გვარი	ხელმოწერა
დირექტორი	გ.მჭედლიშვილი	
არქიტექტორი	ჯ.დგებუაძე	

მისამართი

ქალაქი თბილისი,ყაზბეგის ქ№32-34

შპს "ვერსადენი"

მასშტაბი	1:100	V სართულის გეგმა +13.08
თარიღი	2018	
სტადია	ფურცელი	ფურცლები
პრ.	9	

გეგმა +16.280 ნიშნ./6 სართული

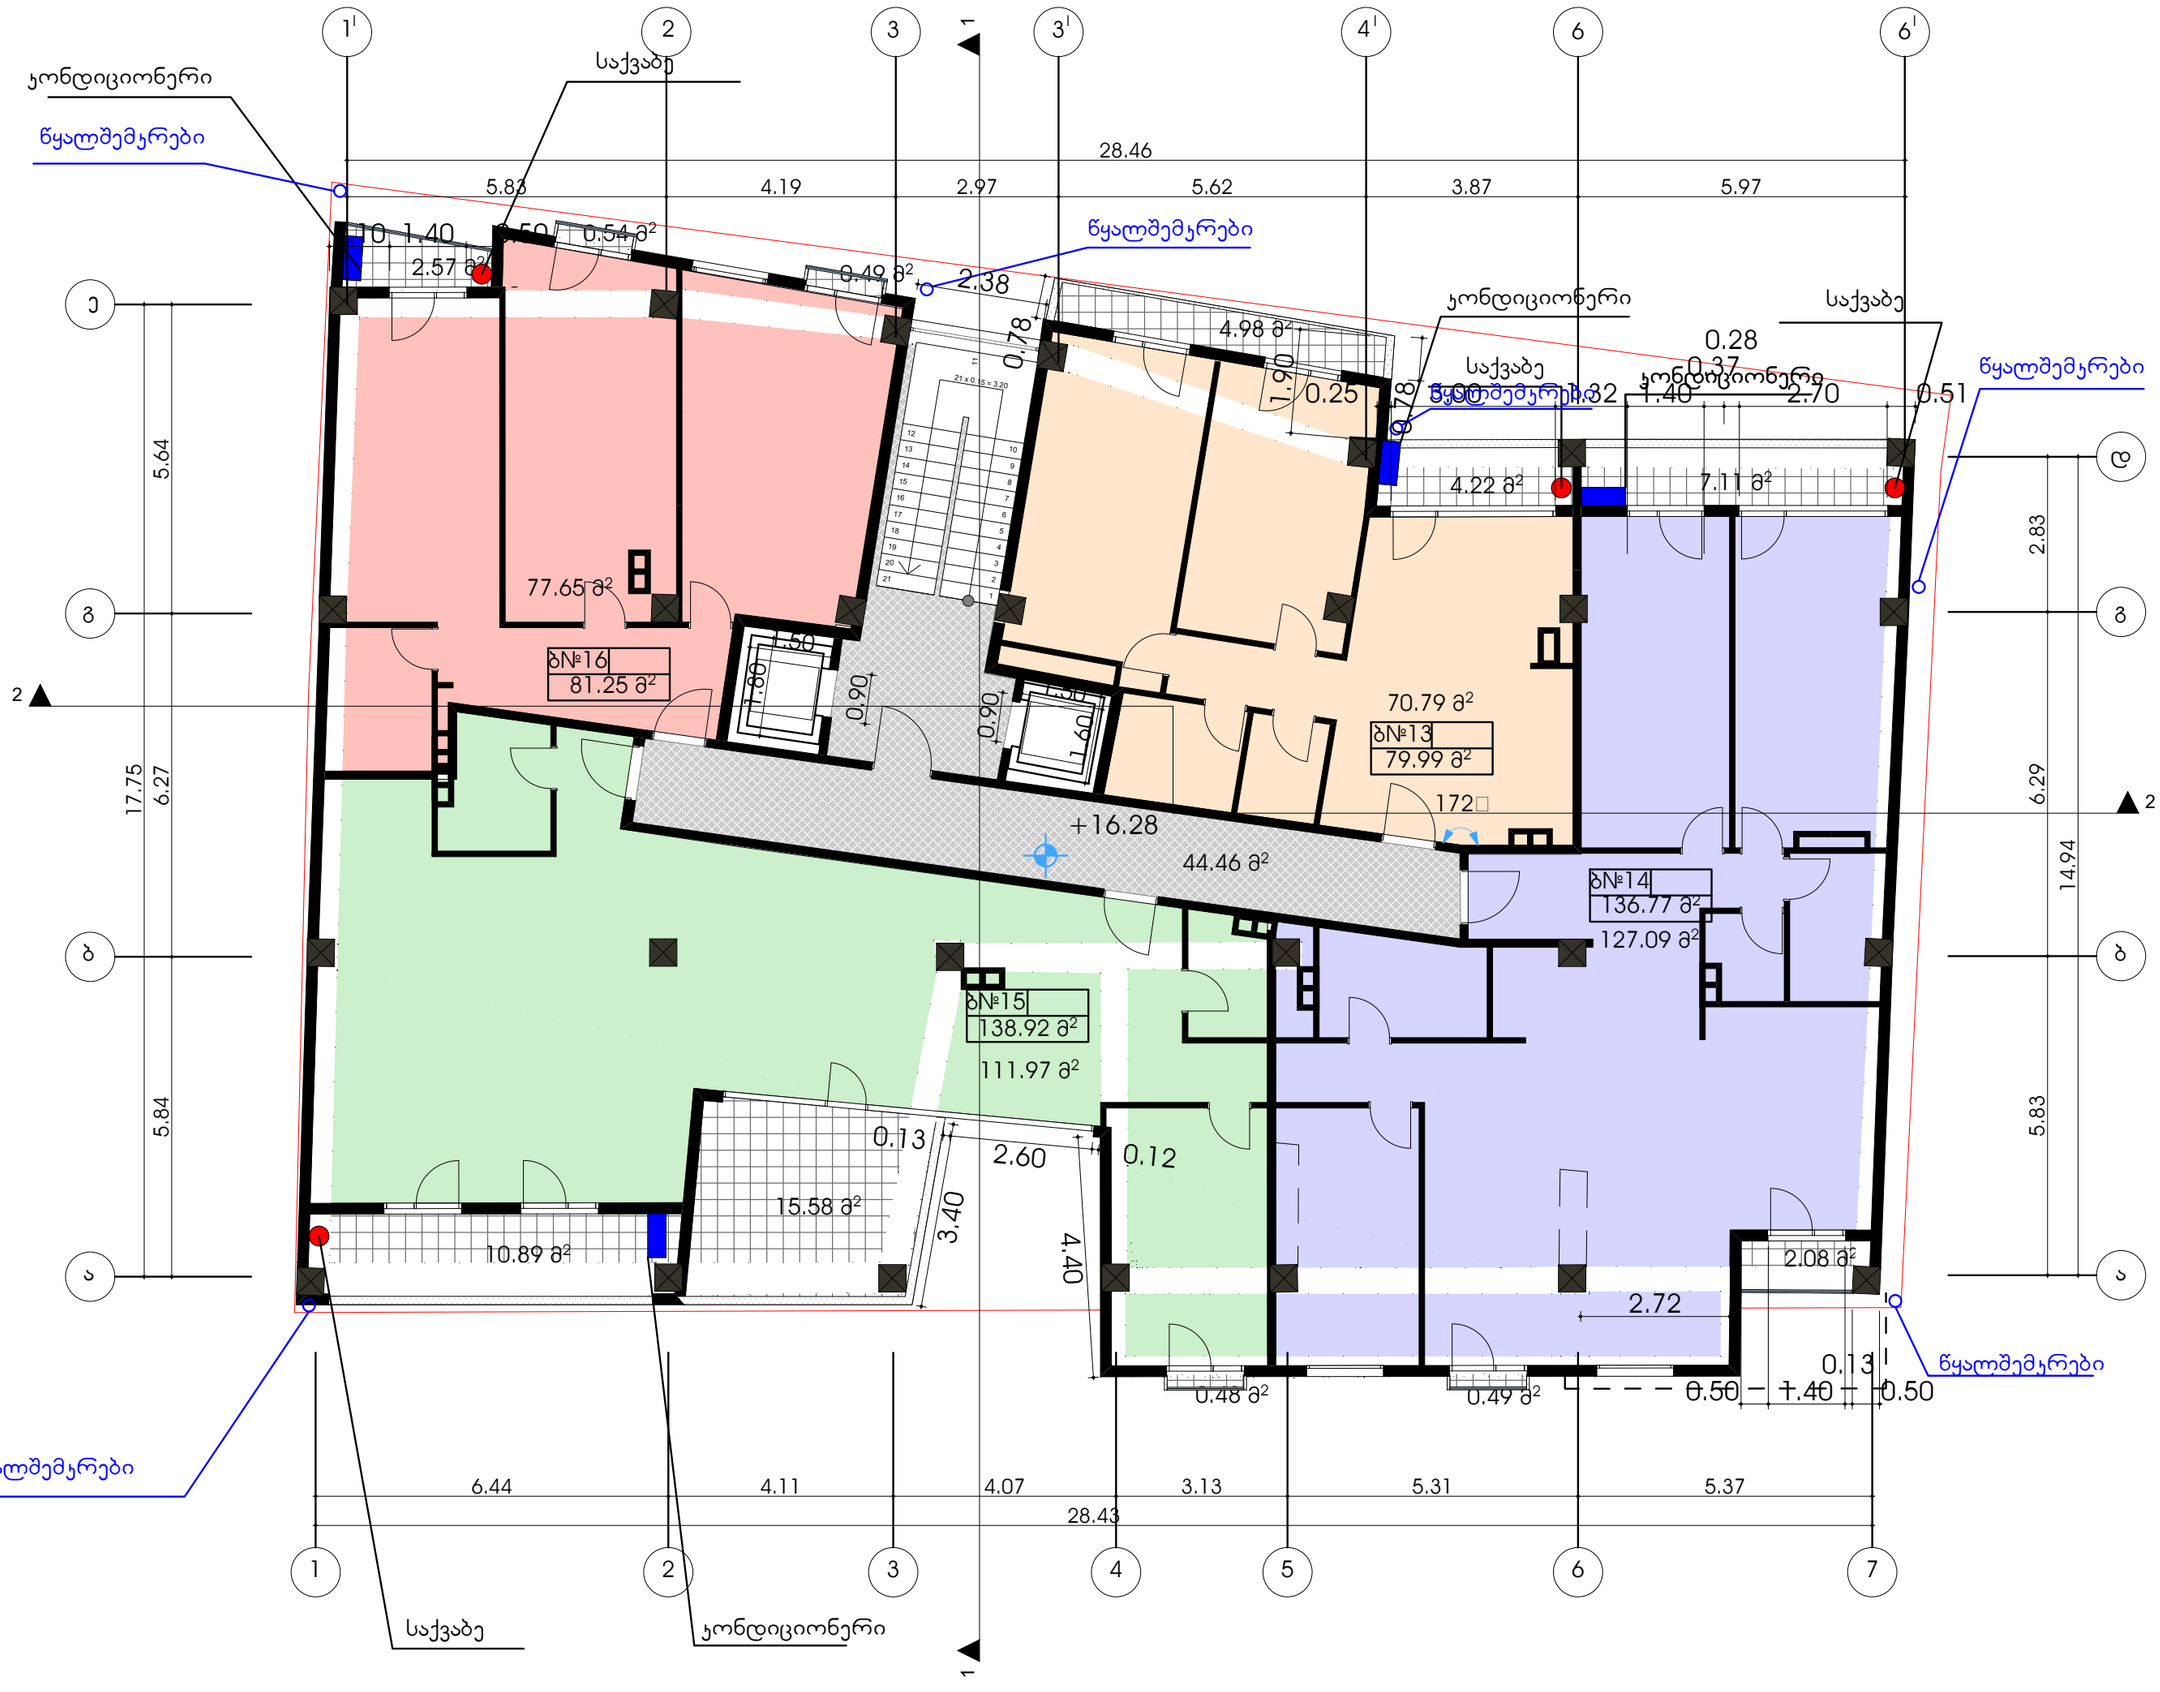

ფორმატი	დაკვეთა №	ფაილის სახელი
A-2		

ექსპლიკაცია:

1. საცხოვრებელი	387.50	კვ.მ
2.ჯიბის უკრედი	52.09	კვ.მ
3. საზაფხულო	49.43	კვ.მ

პირობითი აღნიშვნები

საკადასტრო სახღვარი

კ2-ის საანგარიშო კროკი

პროექტის სახელწოდება

	გვარი	ხელმოწერა
დირექტორი	გ.მჭედლიშვილი	
არქიტექტორი	ა.დგებუაძე	

მისამართი

ქალაქი თბილისი,ყაზბეგის ქ№32-34

შპს "ვერსადენი"

მასშტაბი	1:100	VI სართულის გეგმა +16.28
თარიღი	2018	
სტადია	ფურცელი	ფურცლები
პრ.	10	

გეგმა +19.480 ნიშნ./7 სართული

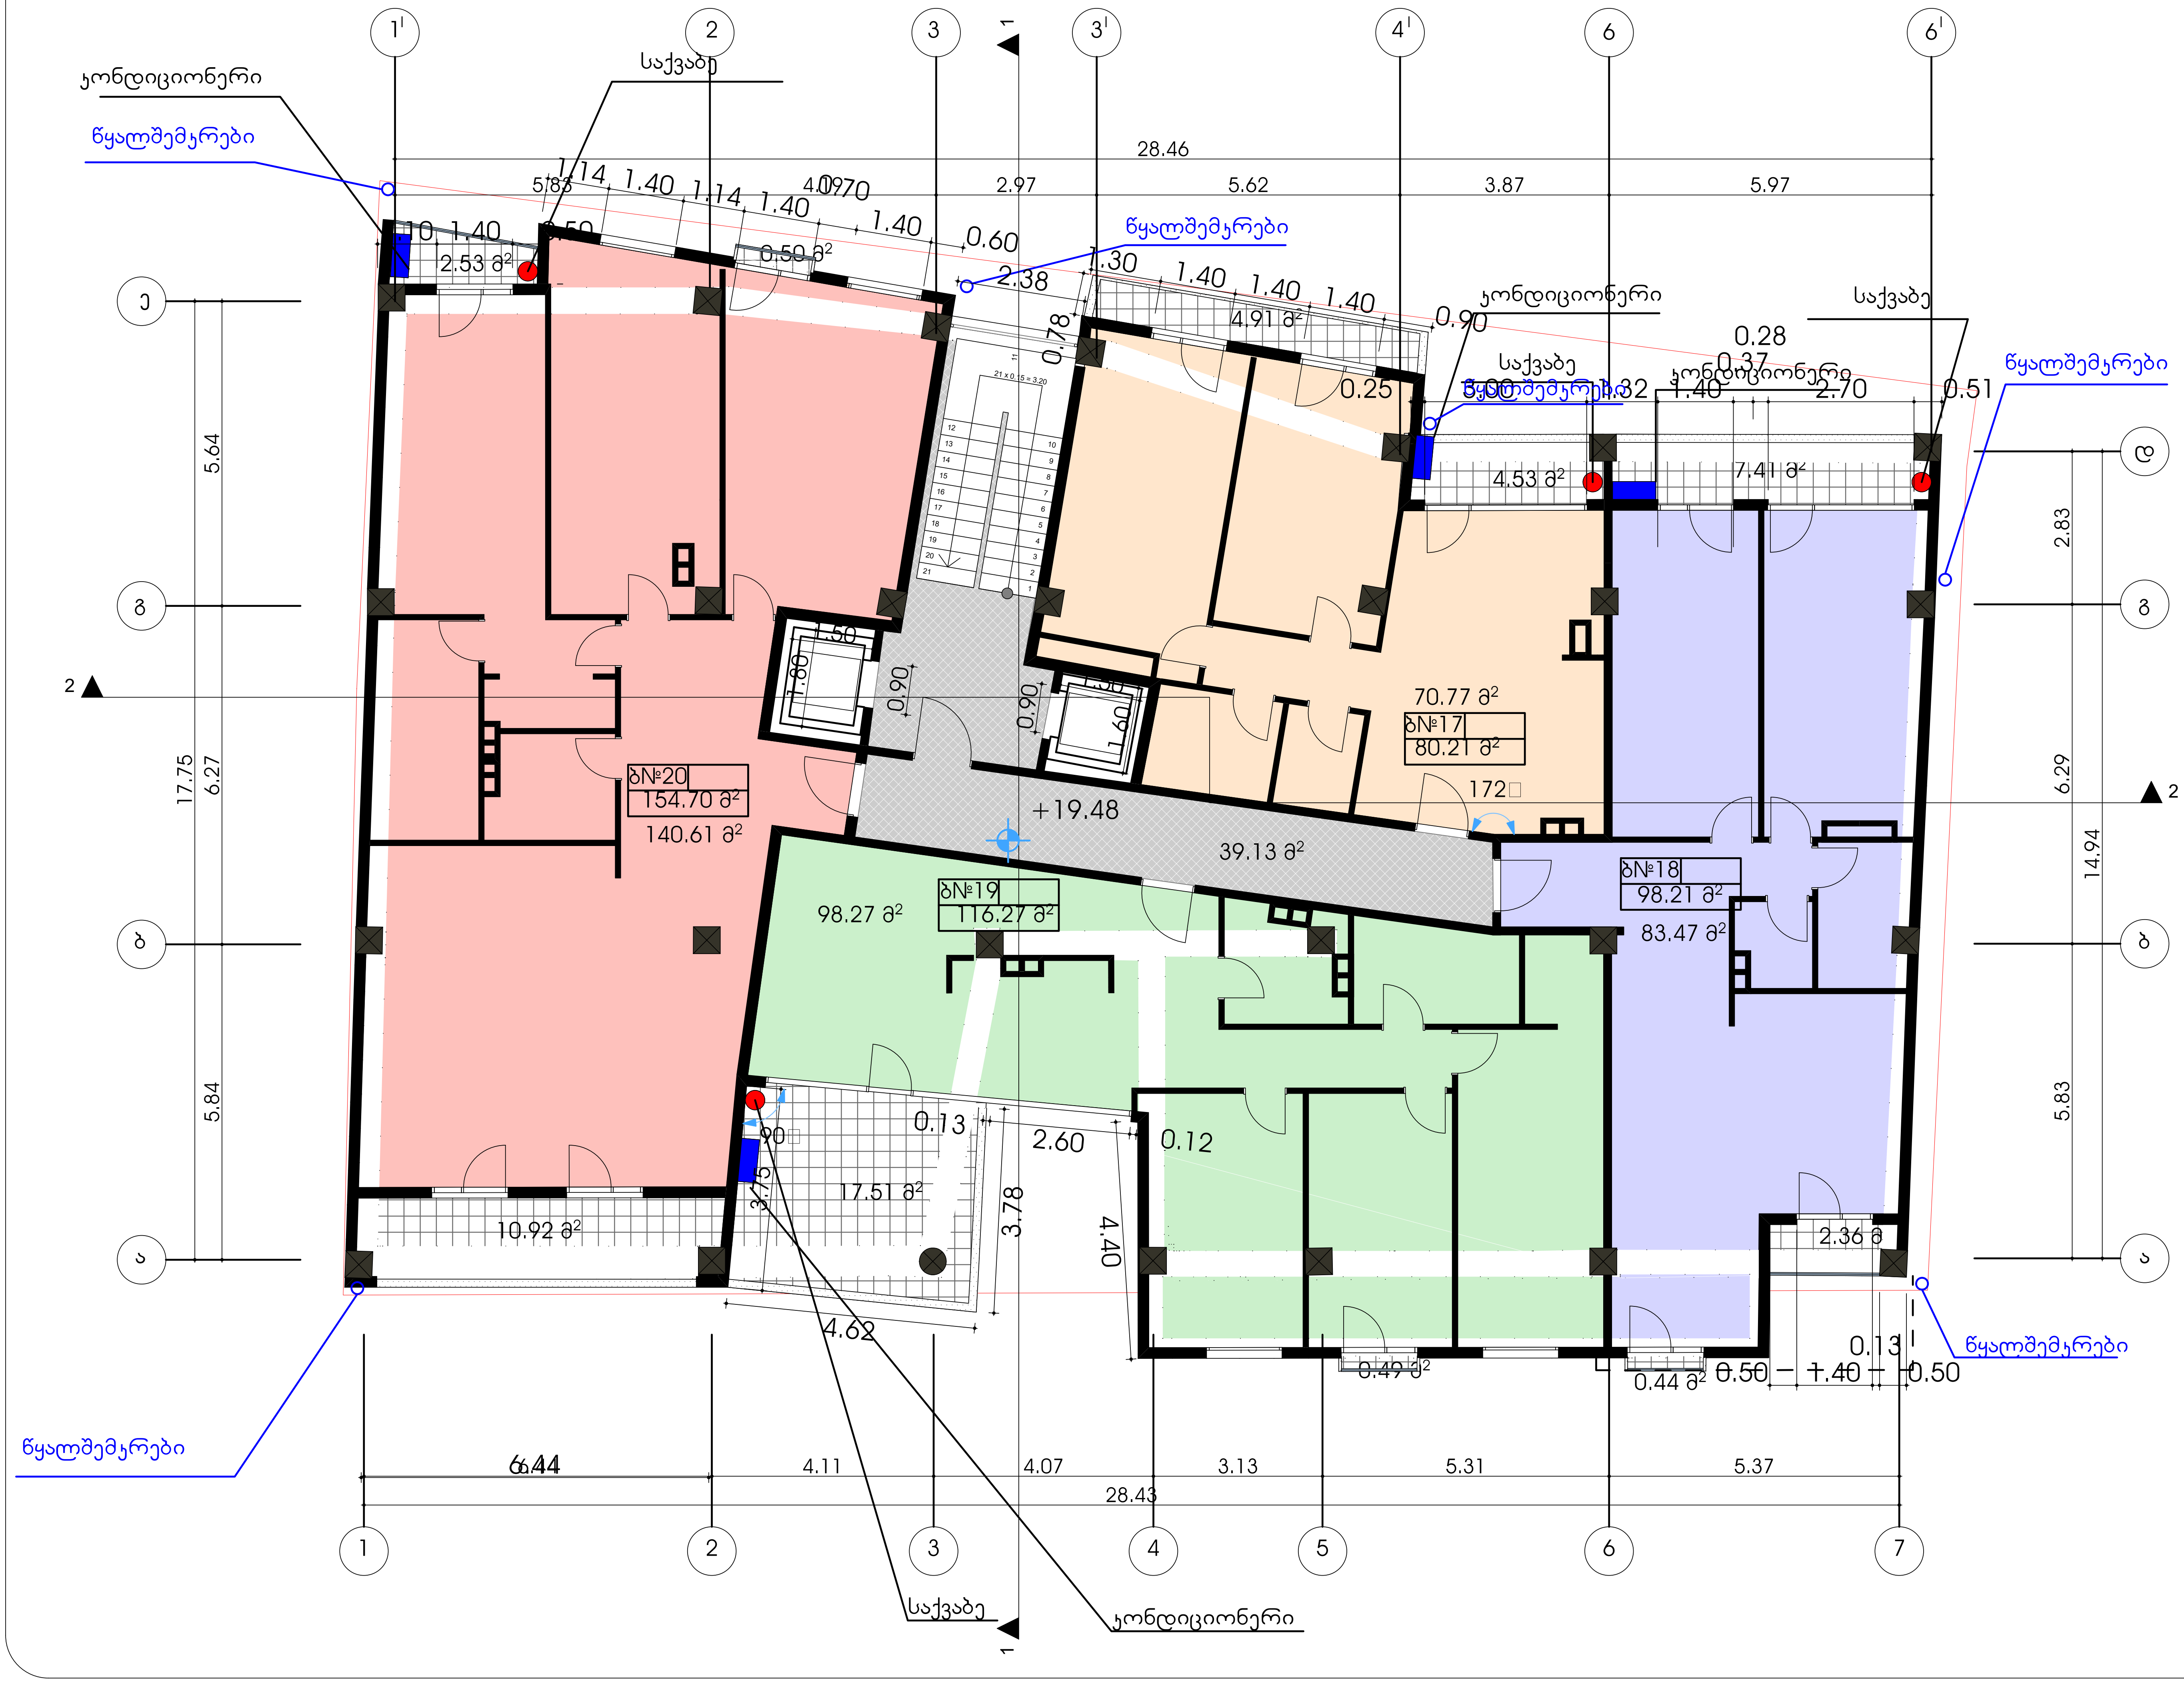

ფორმატი	დაკვეთა №	ფაილის სახელი
A-2		

ექსპლიკაცია:

1. საცხოვრებელი	393.12	კვ.მ
2. კიბის უჯრედი	46.52	კვ.მ
3. საზაფხულო	51.60	კვ.მ

პირობითი აღნიშვნები

საკადასტრო საზღვარი

კ2-ის საანგარიშო კროკი

პროექტის სახელწოდება

	გვარი	ხელმოწერა
დირექტორი	გ.მჭედლიშვილი	
არქიტექტორი	კ.დგებუაძე	

მისამართი

ქალაქი თბილისი,ყაზბეგის ქ№32-34

შპს "ვერსადენი"

მასშტაბი	1:100	VII სართულის გეგმა +19.48
თარიღი	2018	
სტადია	ფურცელი	ფურცლები
პრ.	11	

გეგმა +22.680 ნიშნ./8 სართული

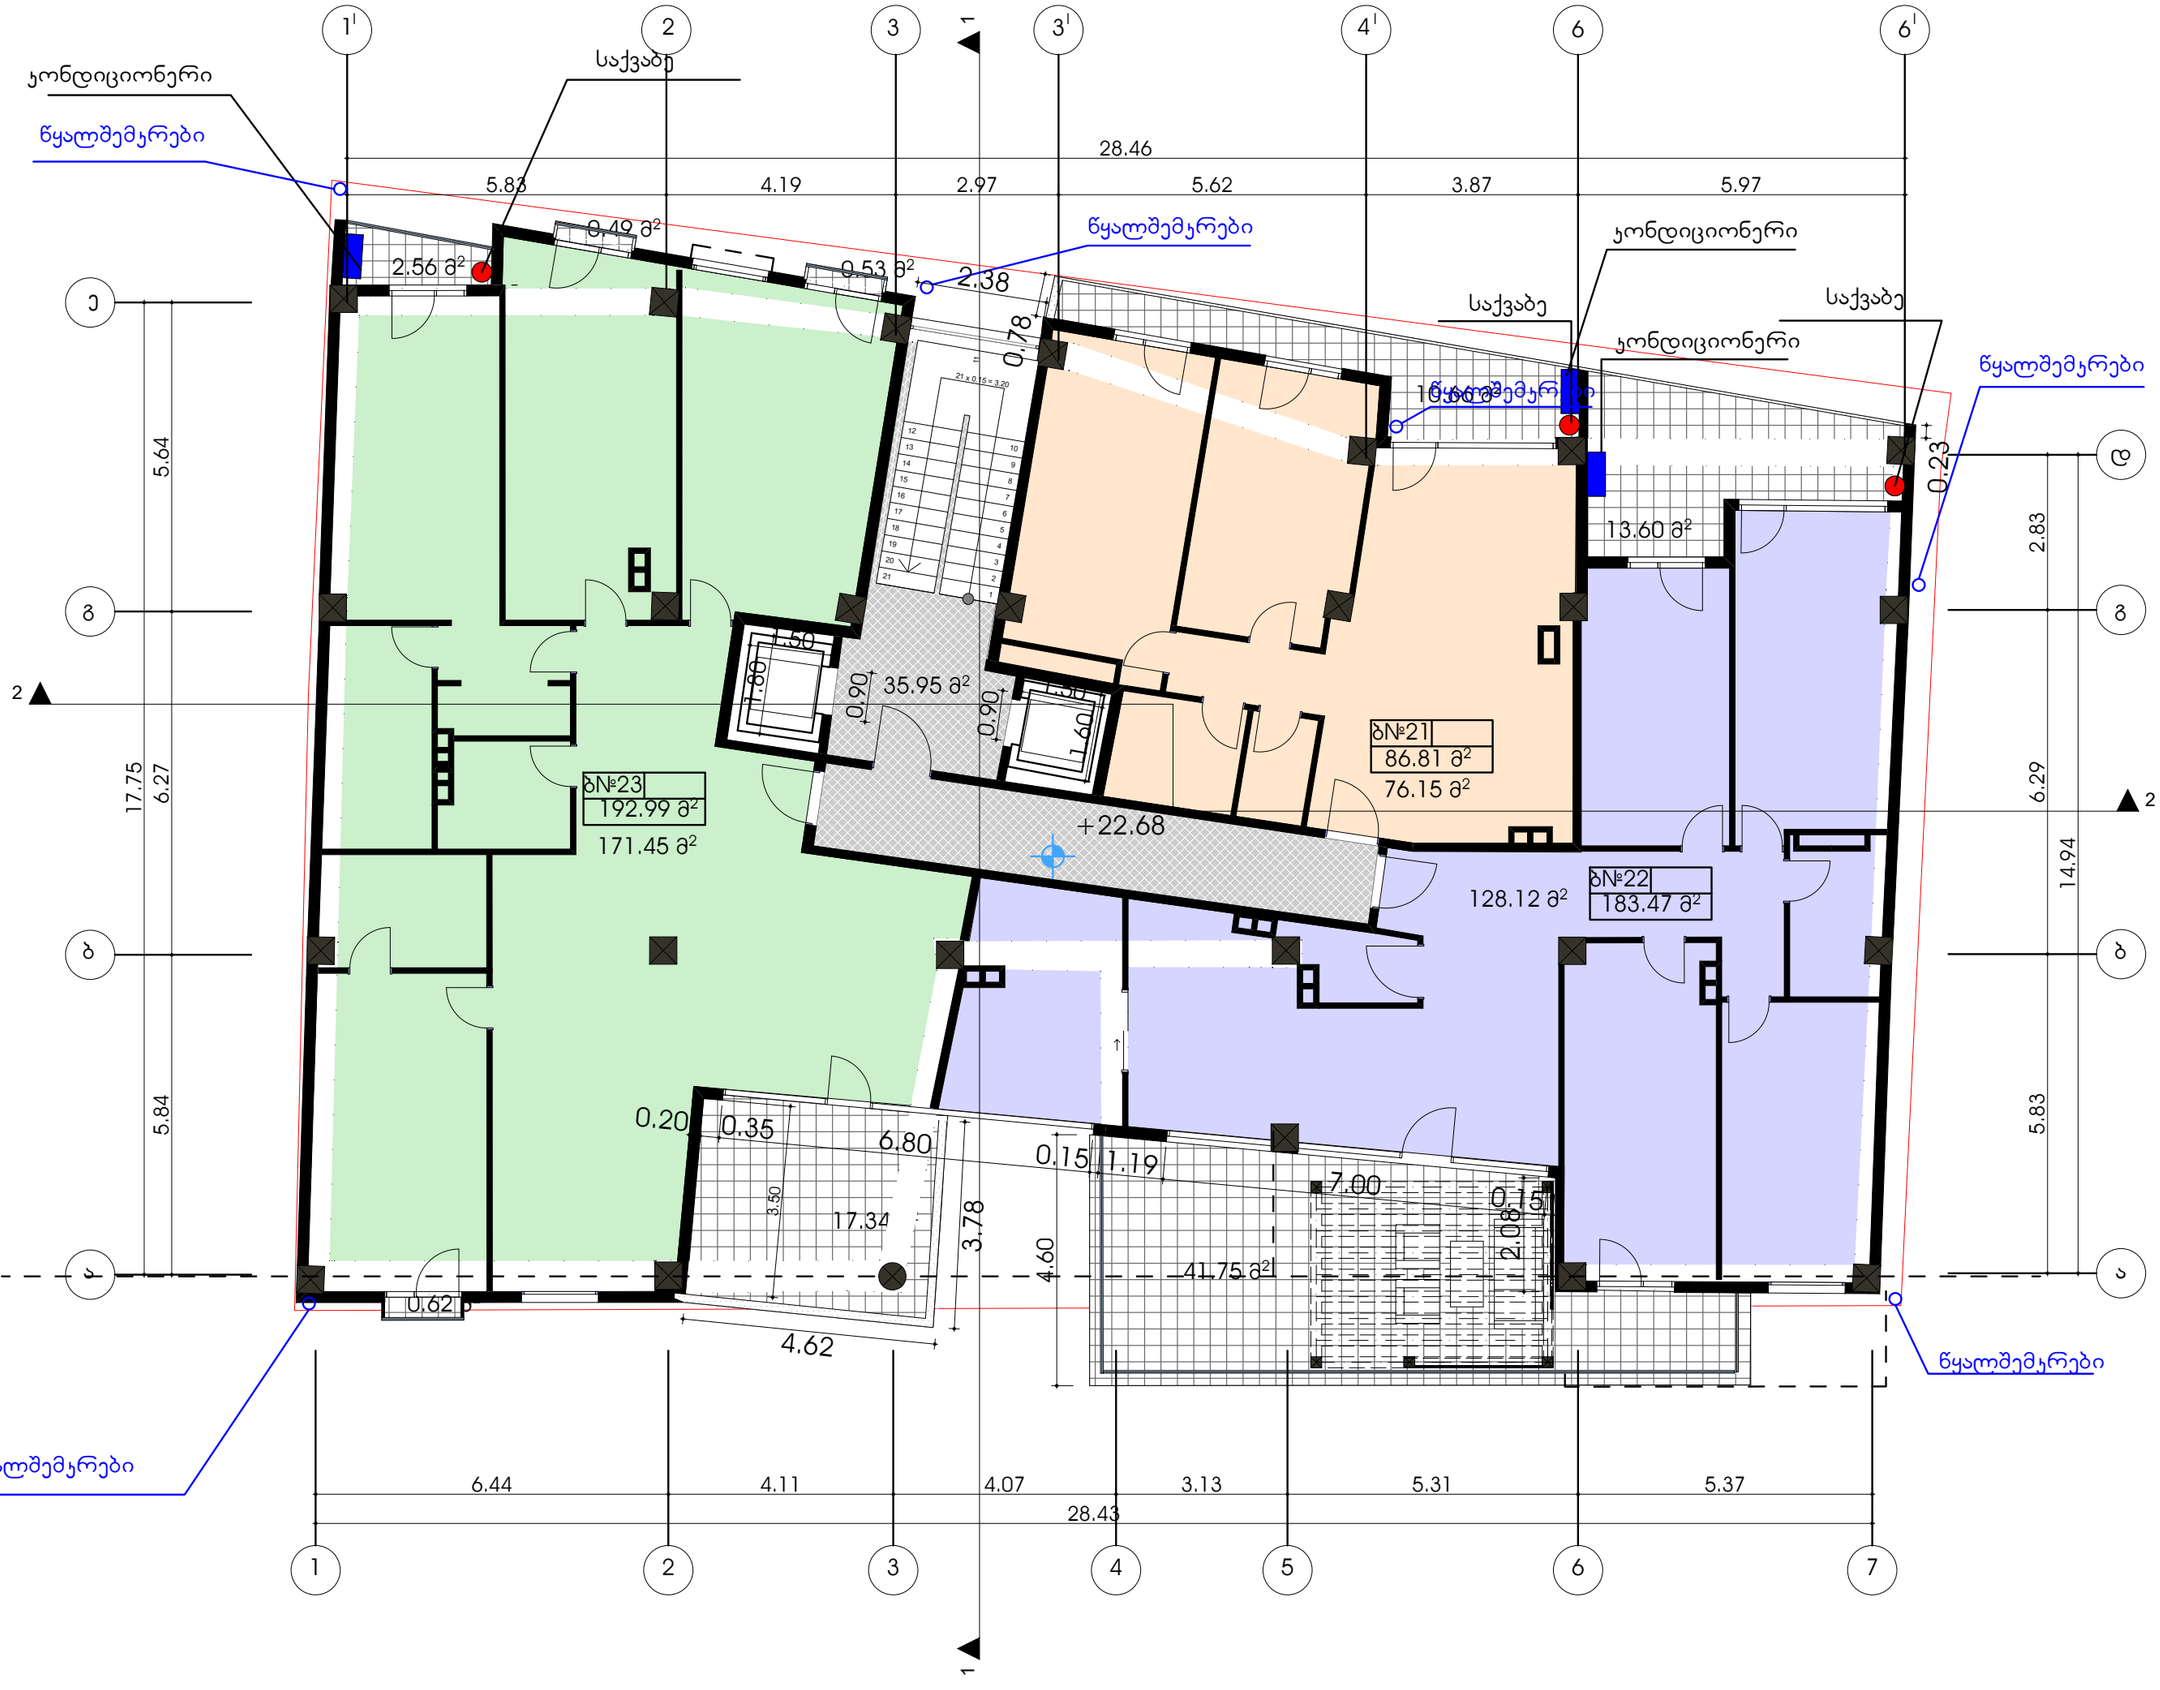

ფორმატი	დაკვეთა №	ფაილის სახელი
A-2		

ექსპლიკაცია:

1. საცხოვრებელი	375.72	კვ.მ
2.კიბის უკრედი	43.51	კვ.მ
3. საზაფხულო	87.55	კვ.მ

პირობითი აღნიშვნები

საკადასტრო სახღვარი

კ2-ის სანგარიშო კროკი

პროექტის სახელწოდება

	გვარი	ხელმოწერა
დირექტორი	გ.მჭედლიშვილი	
არქიტექტორი	კ.დგებუაძე	

მისამართი

ქალაქი თბილისი,ყაზბეგის ქ№32-34

შპს "ვერსადენი"

მასშტაბი	1:100	VIII სართულის გეგმა +22.68
თარიღი	2018	
სტადია	ფერცელი	ფერცლები
პრ.	12	

გეგმა +25.880 ნიშნ./9 სართული

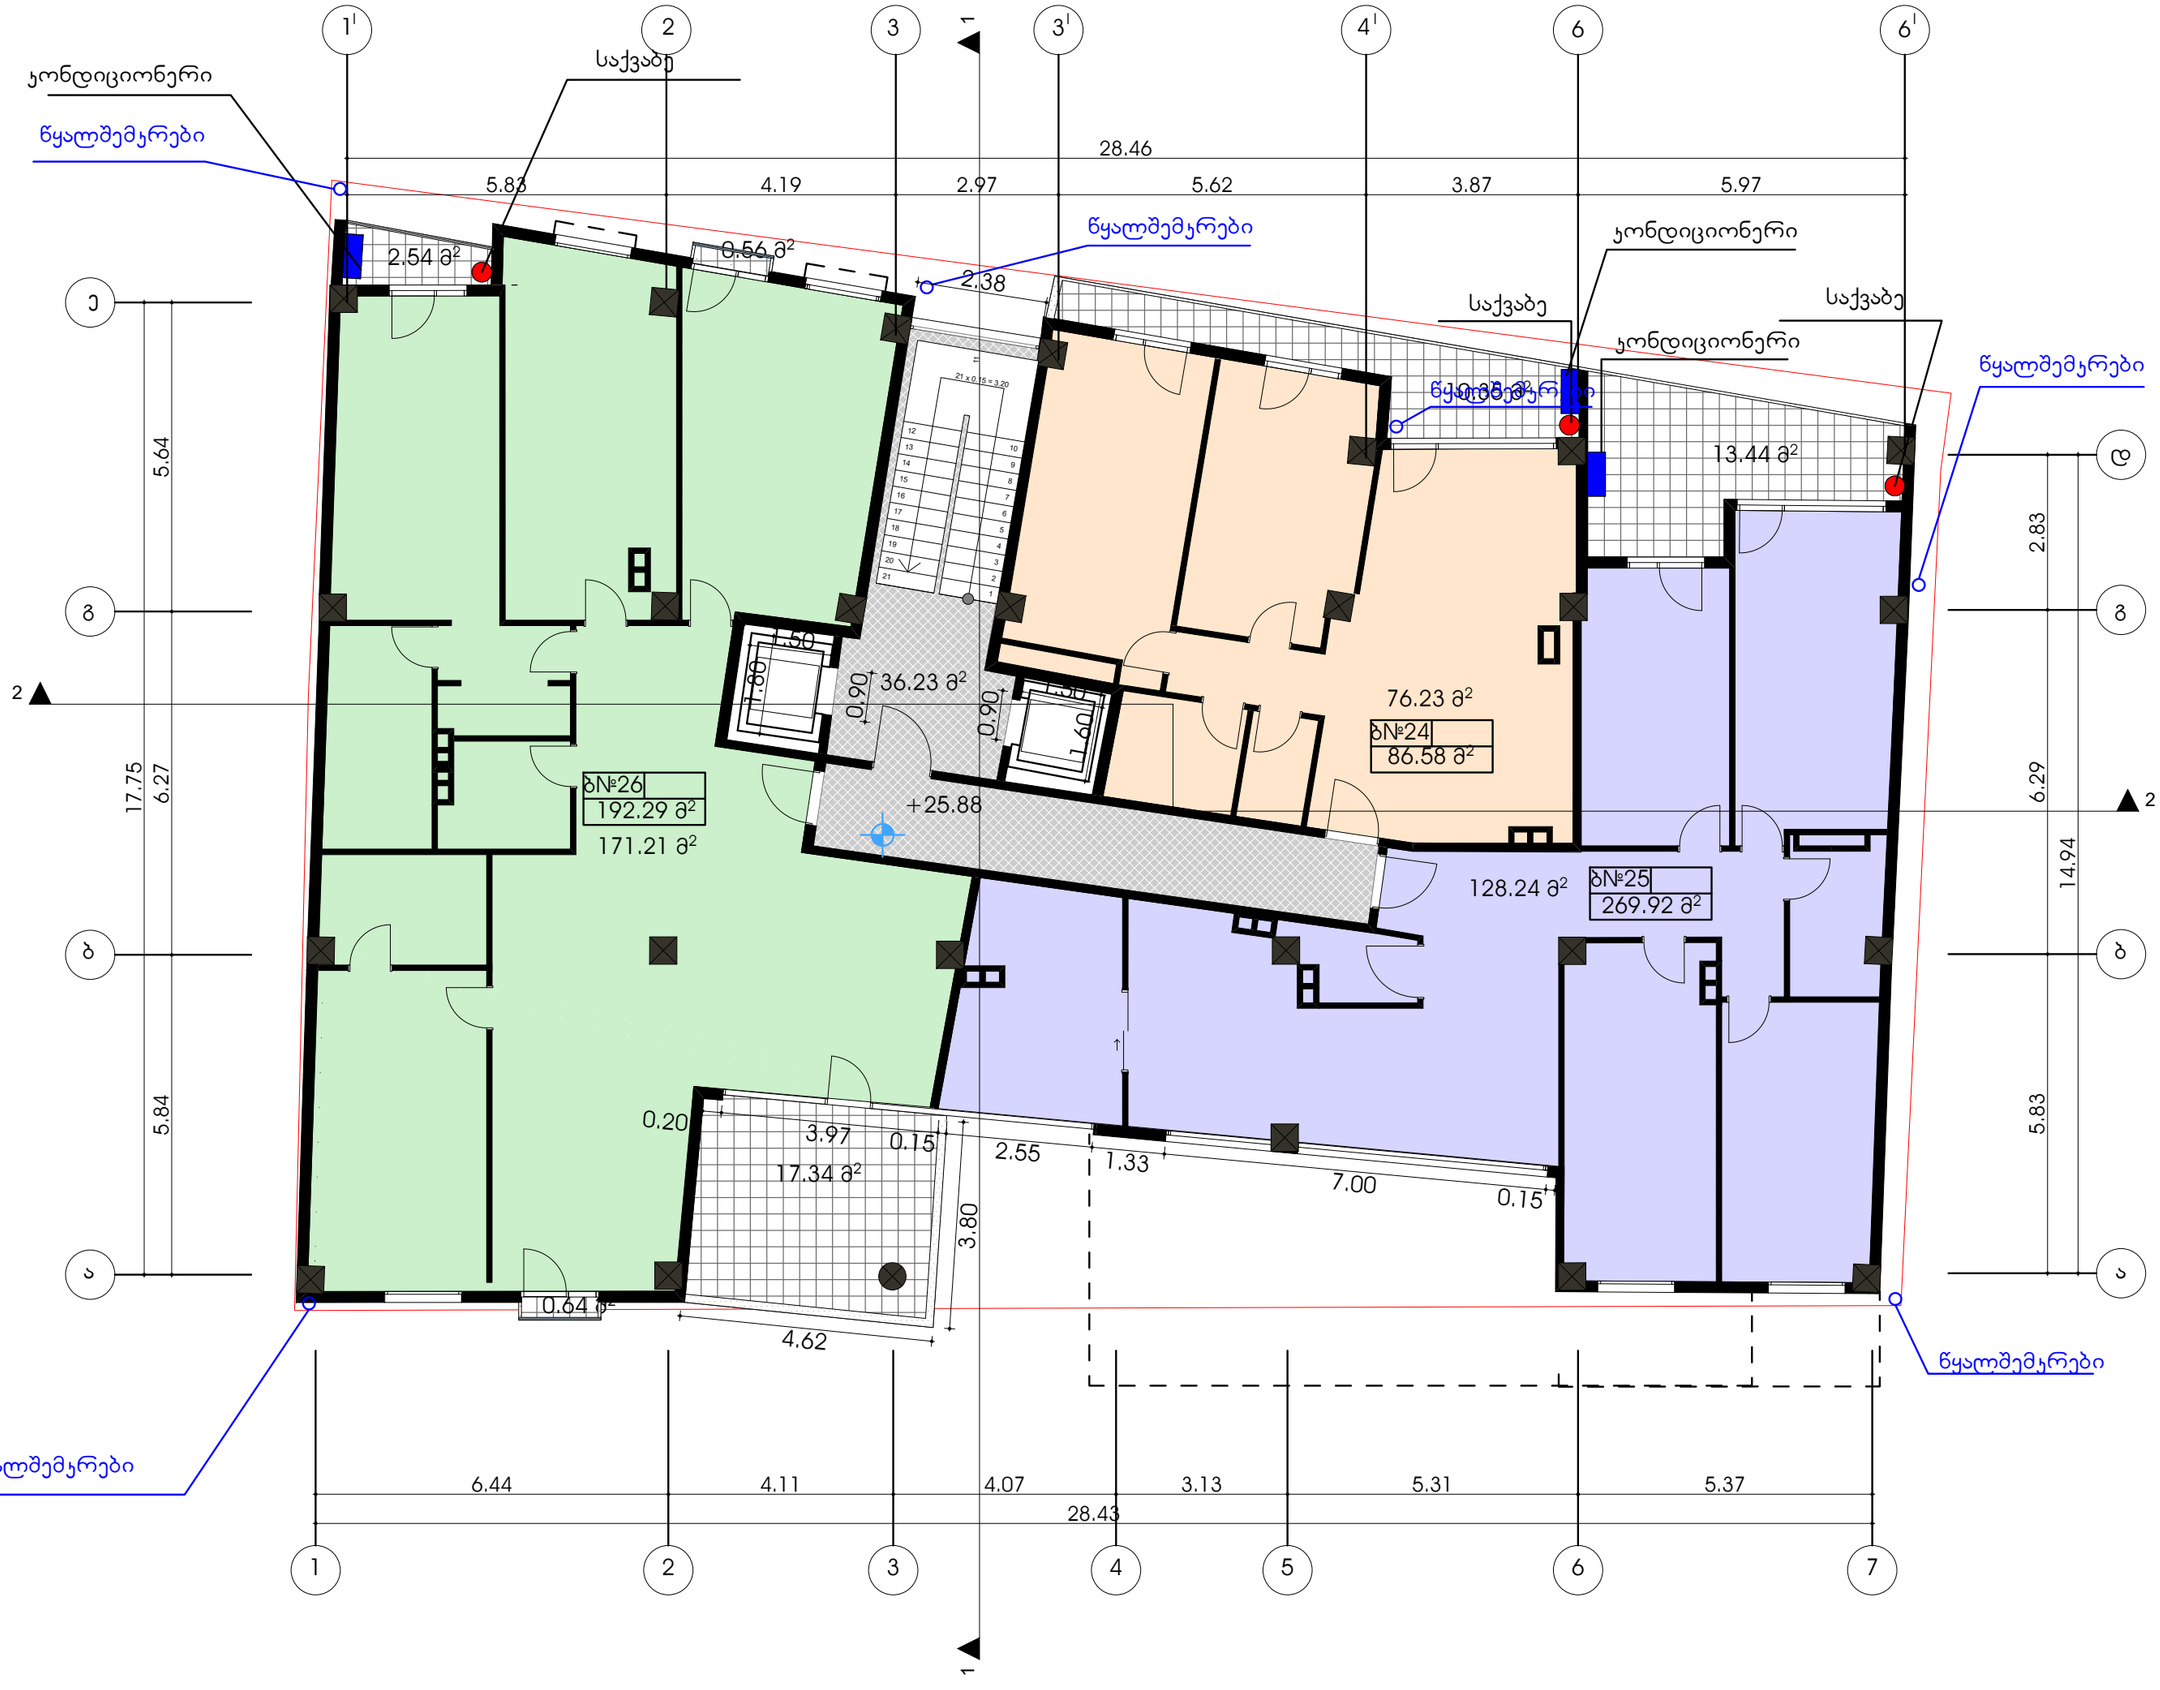

ფორმატი	დაკვეთა №	ფაილის სახელი
A-2		

ექსპლიკაცია:

1. საცხოვრებელი	375.68	კვ.მ
2.ეიბის უჯრედი	43.77	კვ.მ
3. სახანძრო	44.87	კვ.მ

პირობითი აღნიშვნები

საკადასტრო სახღვარი

კ2-ის სანგარიშო ჯროკი

პროექტის სახელწოდება

	გვარი	ხელმოწერა
დირექტორი	გ.მჭედლიშვილი	
არქიტექტორი	კ.დგებუაძე	

მისამართი

ქალაქი თბილისი,ყაზბეგის ქ№32-34

შპს "ვერსადენი"

მასშტაბი	1:100	IX სართულის გეგმა +24.88
თარიღი	2018	
სტადია	ფურცელი	ფურცლები
პრ.	13	

გეგმა +29.080 ნიშნ./10 სართული

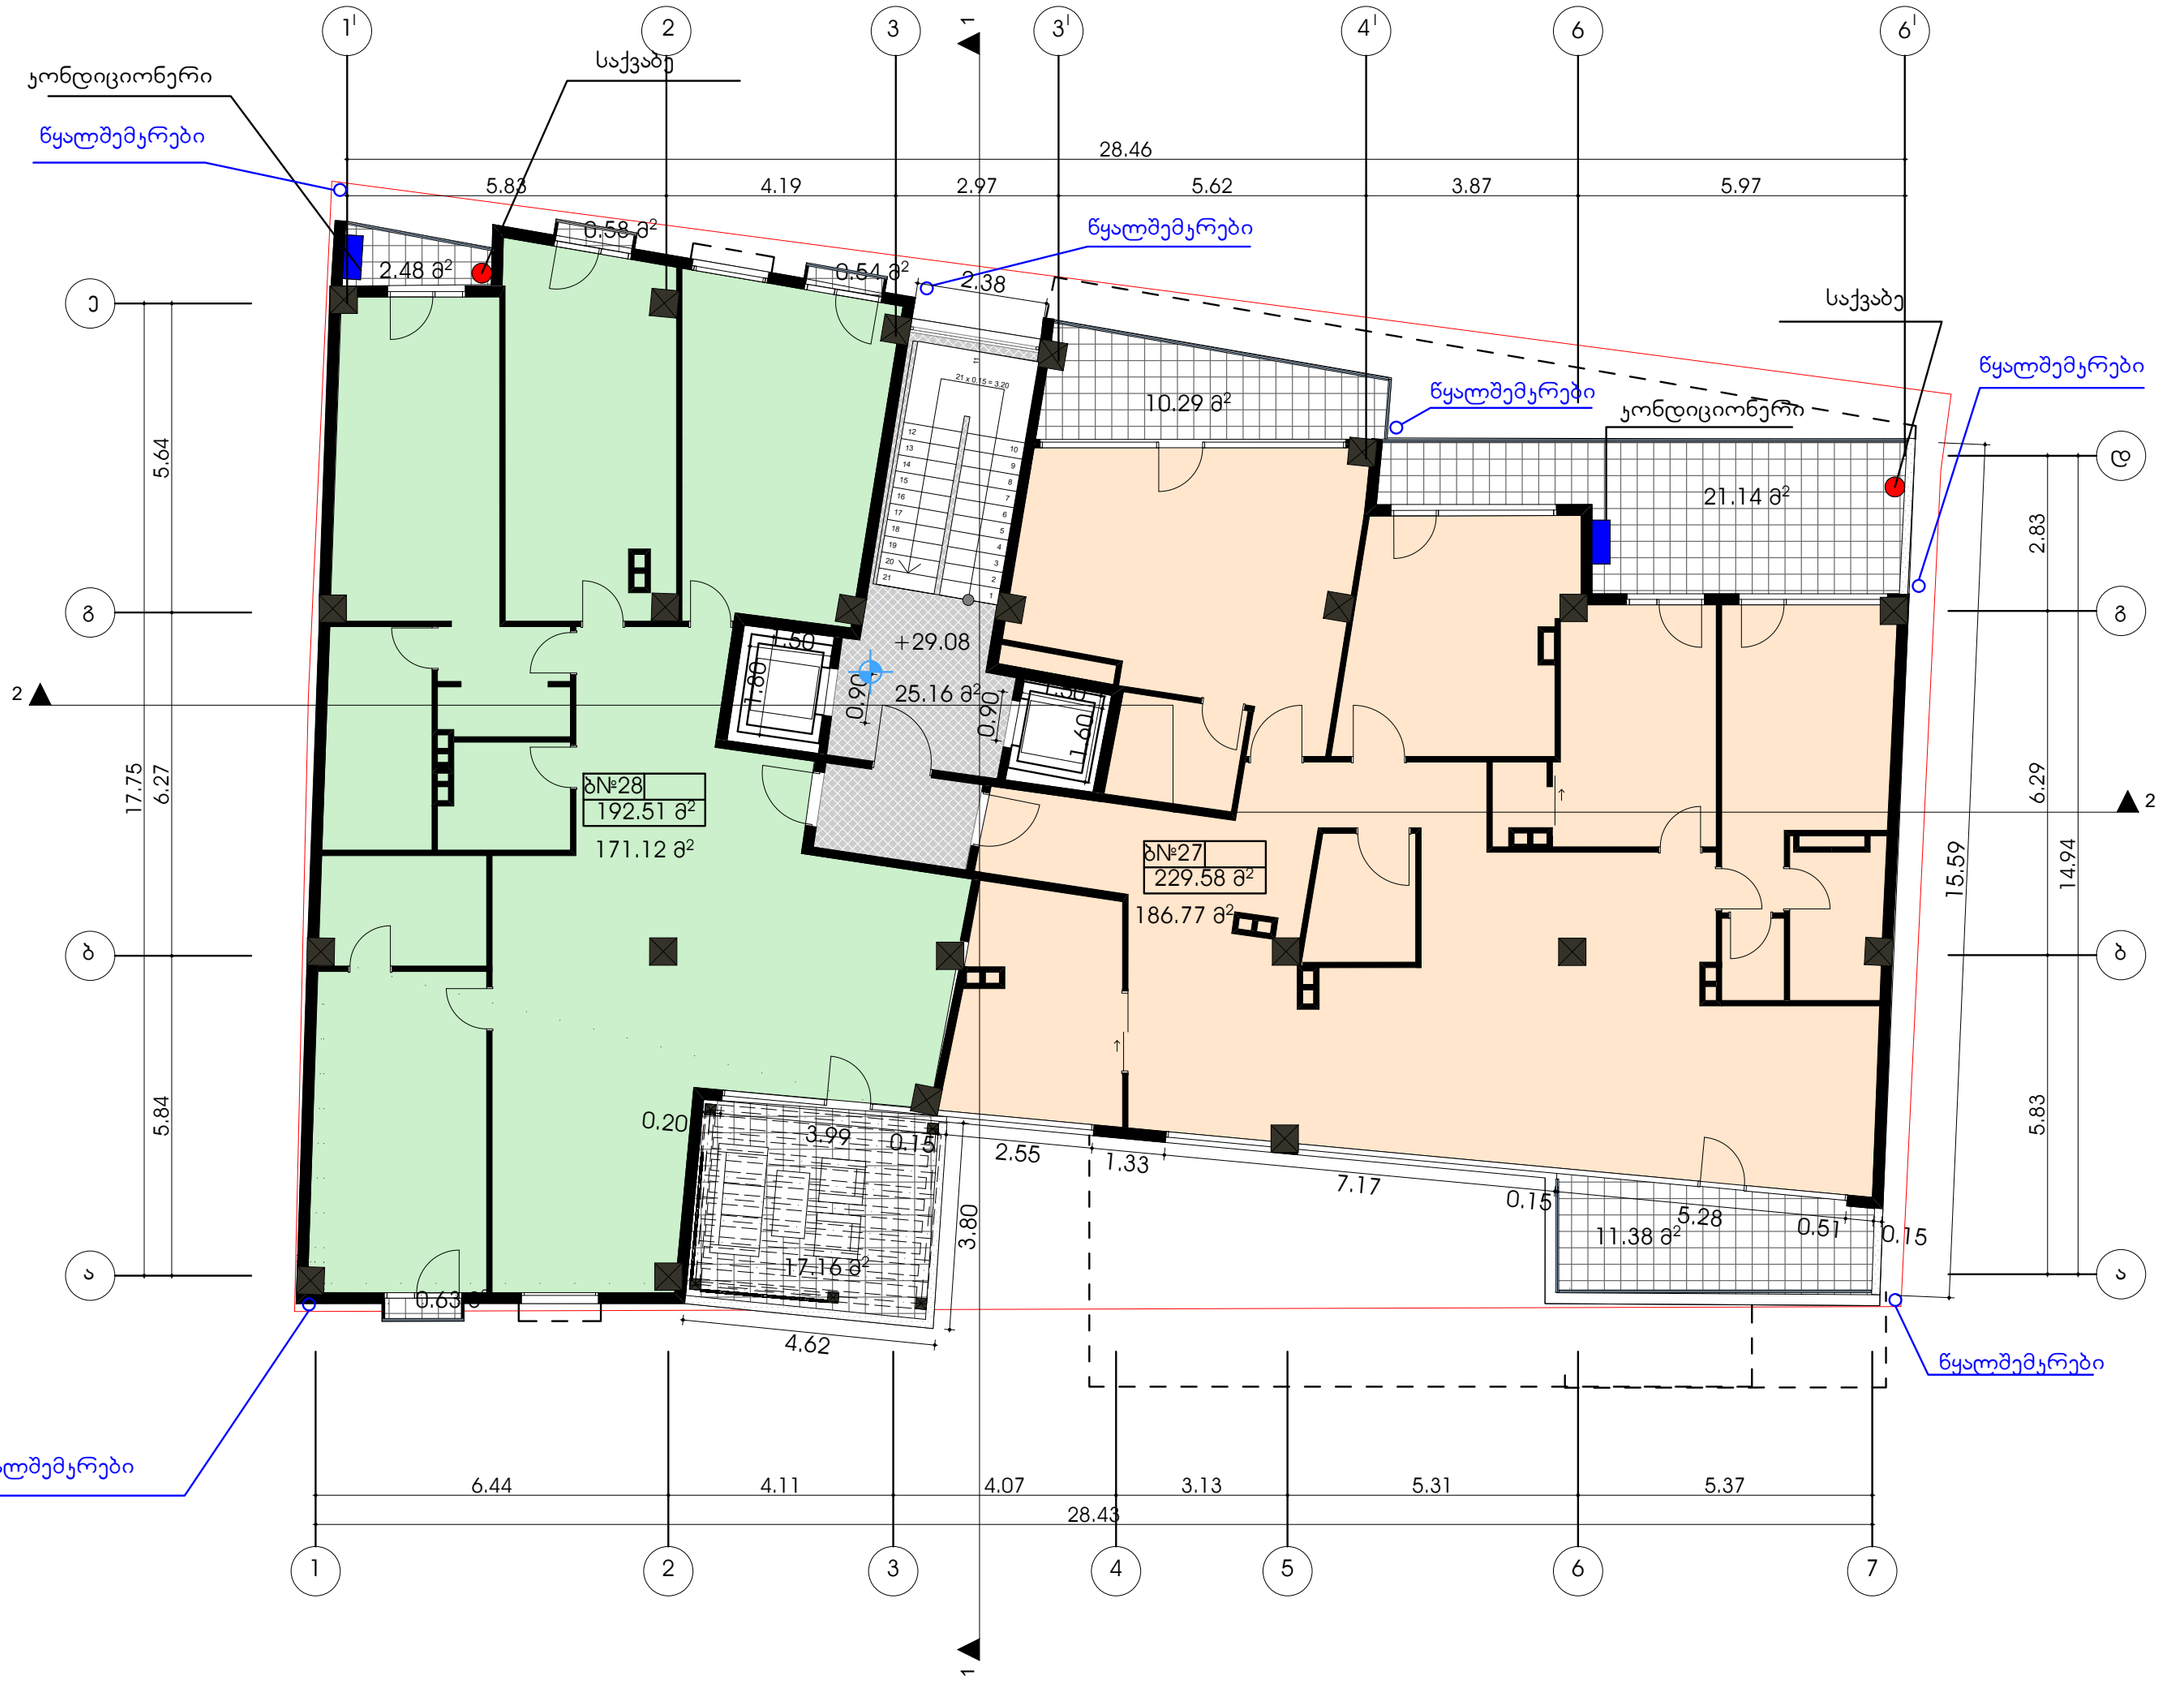

ფორმატი	დაკვეთა №	ფაილის სახელი
A-2		

ექსპლიკაცია:

1. საცხოვრებელი	357.89	კვ.მ
2.ბიბის უკრედი	32.33	კვ.მ
3. სახაფხულო	64.20	კვ.მ

პირობითი აღნიშვნები

საკადასტრო სახღვარი

კ2-ის სანგარიშო კროკი

პროექტის სახელწოდება

	გვარი	ხელმოწერა
დირექტორი	გ.მჭედლიშვილი	
არქიტექტორი	ჯ.დგებუაძე	

მისამართი

ქალაქი თბილისი,ყაზბეგის ქ№32-34

შპს "ვერსადენი"

მასშტაბი	1:100	X სართულის გეგმა +29.08
თარიღი	2018	
სტადია	ფერცული	ფერცლები
პრ.	14	

გეგმა +32.280 ნიშნ./11 სართული

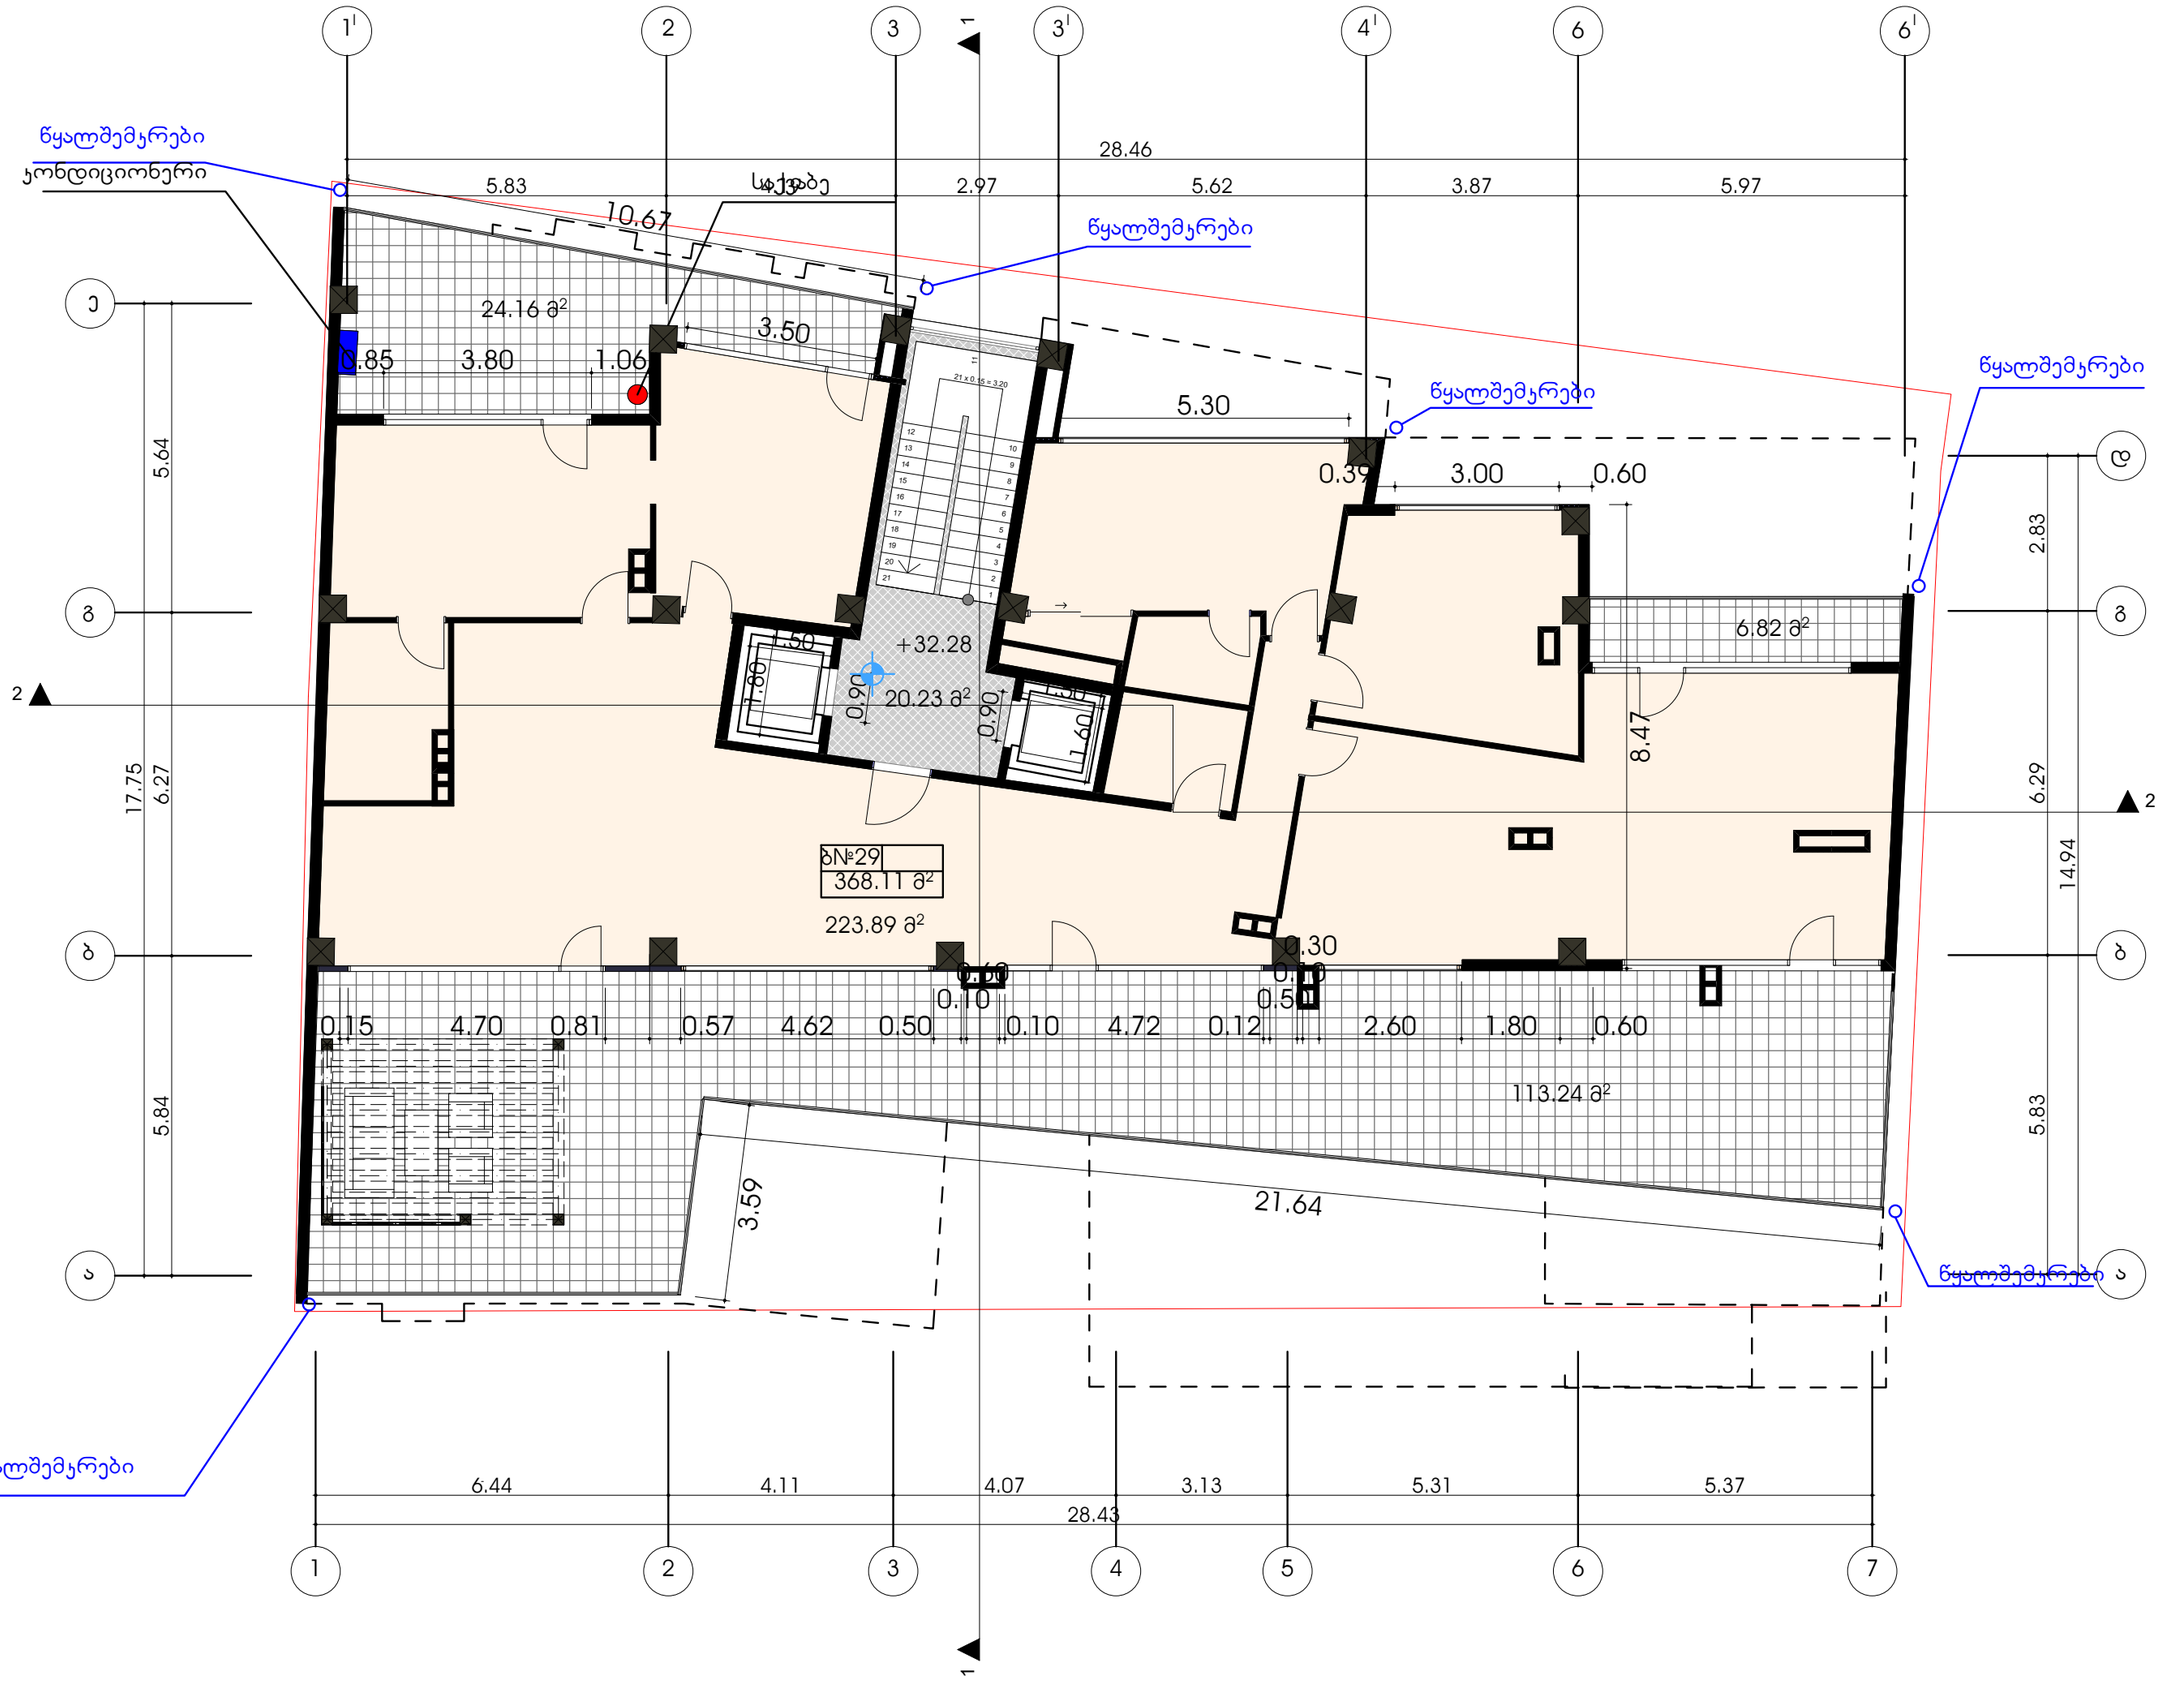

ფორმატი	დაკვეთა №	ფაილის სახელი
A-2		

ექსპლიკაცია:

1. საცხოვრებელი	223.89	კვ.მ
2.ჯიბის უკრედი	27.38	კვ.მ
3. საზაფხულო	144.22	კვ.მ

პირობითი აღნიშვნები

საკადასტრო სახღვარი

კ2-ის სანგარიშო კროკი

პროექტის სახელწოდება

	გვარი	ხელმოწერა
დირექტორი	გ.მჭედლიშვილი	
არქიტექტორი	ჯ.დგებუაძე	

მისამართი

ქალაქი თბილისი,ყაზბეგის ქ№32-34

შპს "ვერსადენი"

მასშტაბი	1:100	XI სართულის გეგმა +32.28
თარიღი	2018	
სტადია	ფურცელი	ფურცლები
პრ.	15	

გეგმა +35.480 ნიშნ./12 სართული

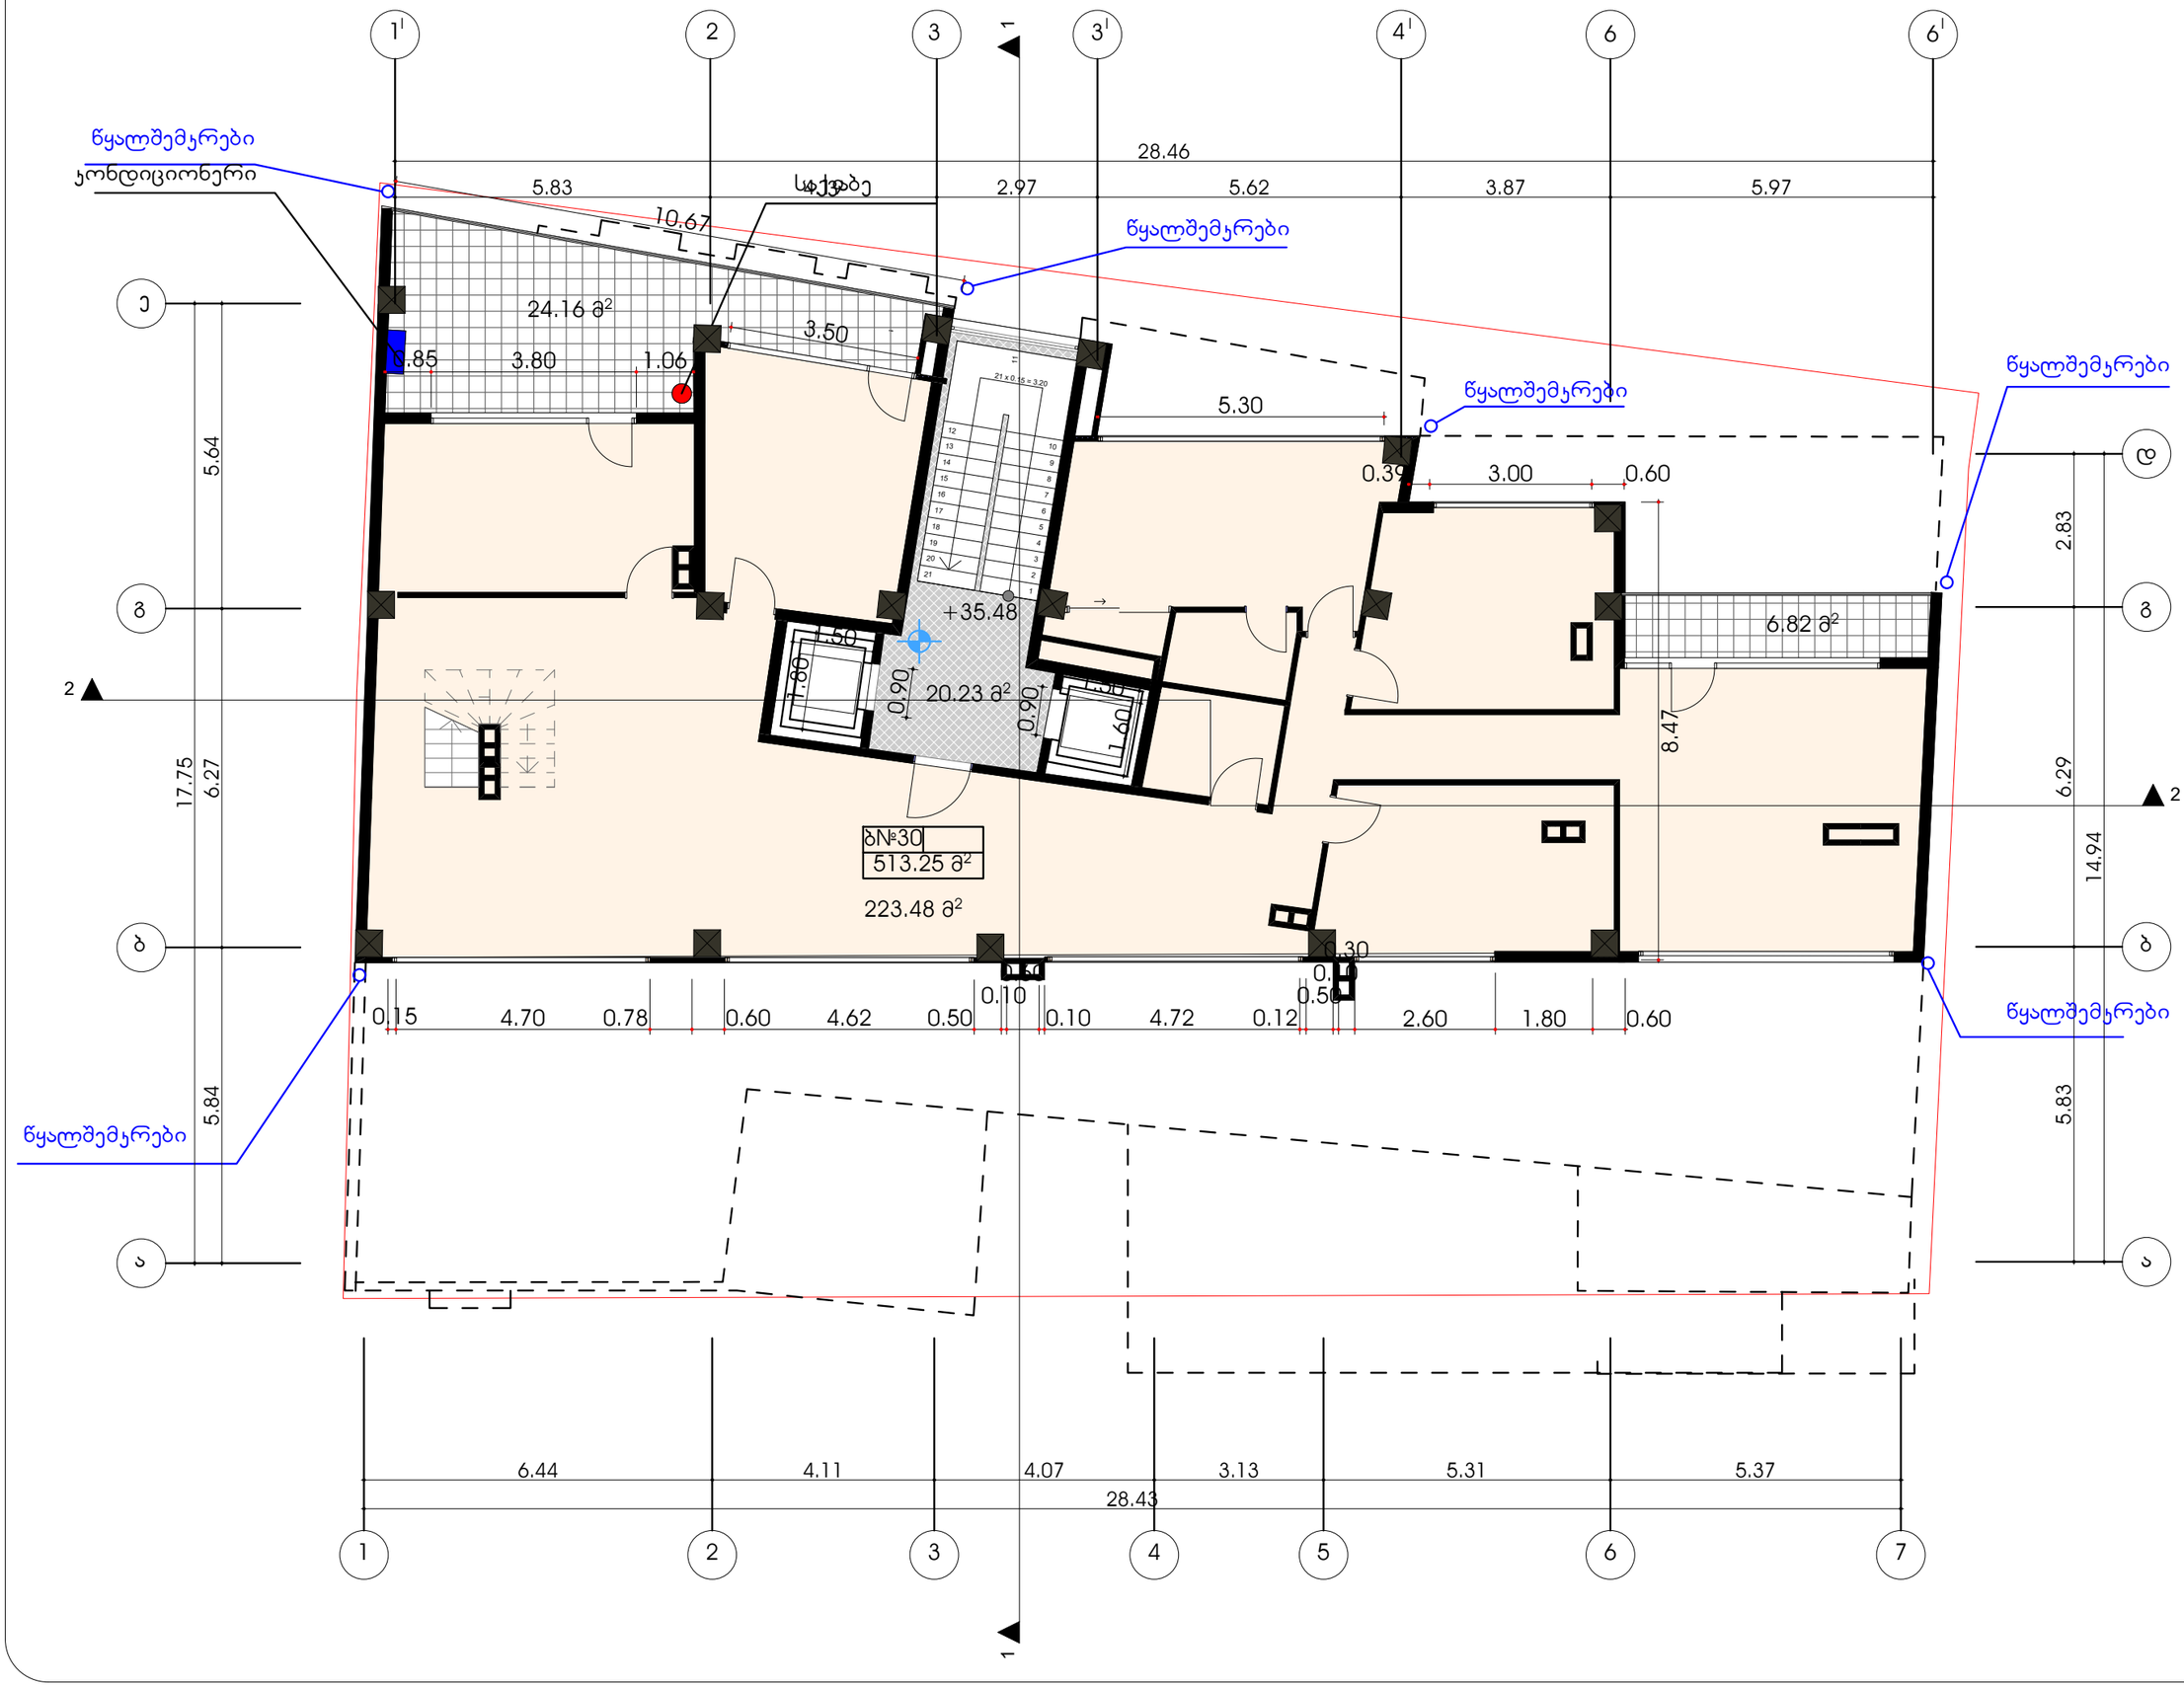

ფორმატი	დაკვეთა №	ფაილის სახელი
A-2		

ექსპლიკაცია:

1. საცხოვრებელი	224.48	კვ.მ
2.ეიბის უკრელი	27.38	კვ.მ
3. სახანძრულო	30.98	კვ.მ

პირობითი აღნიშვნები

საკადასტრო სახღვარი

კ2-ის საანგარიშო კროკი

პროექტის სახელწოდება

	გვარი	ხელმოწერა
დირექტორი	გ.მჭედლიშვილი	
არქიტექტორი	ჯ.დგებუაძე	

მისამართი

ქალაქი თბილისი,ყაზბეგის ქ№32-34

შპს "ვერსადენი"

მასშტაბი	1:100	XII სართულის გეგმა +35.48
თარიღი	2018	
სტადია	ფურცელი	ფურცლები
პრ.	16	

გადახურვის სართულის გეგმა +38.68 ნიშნულზე

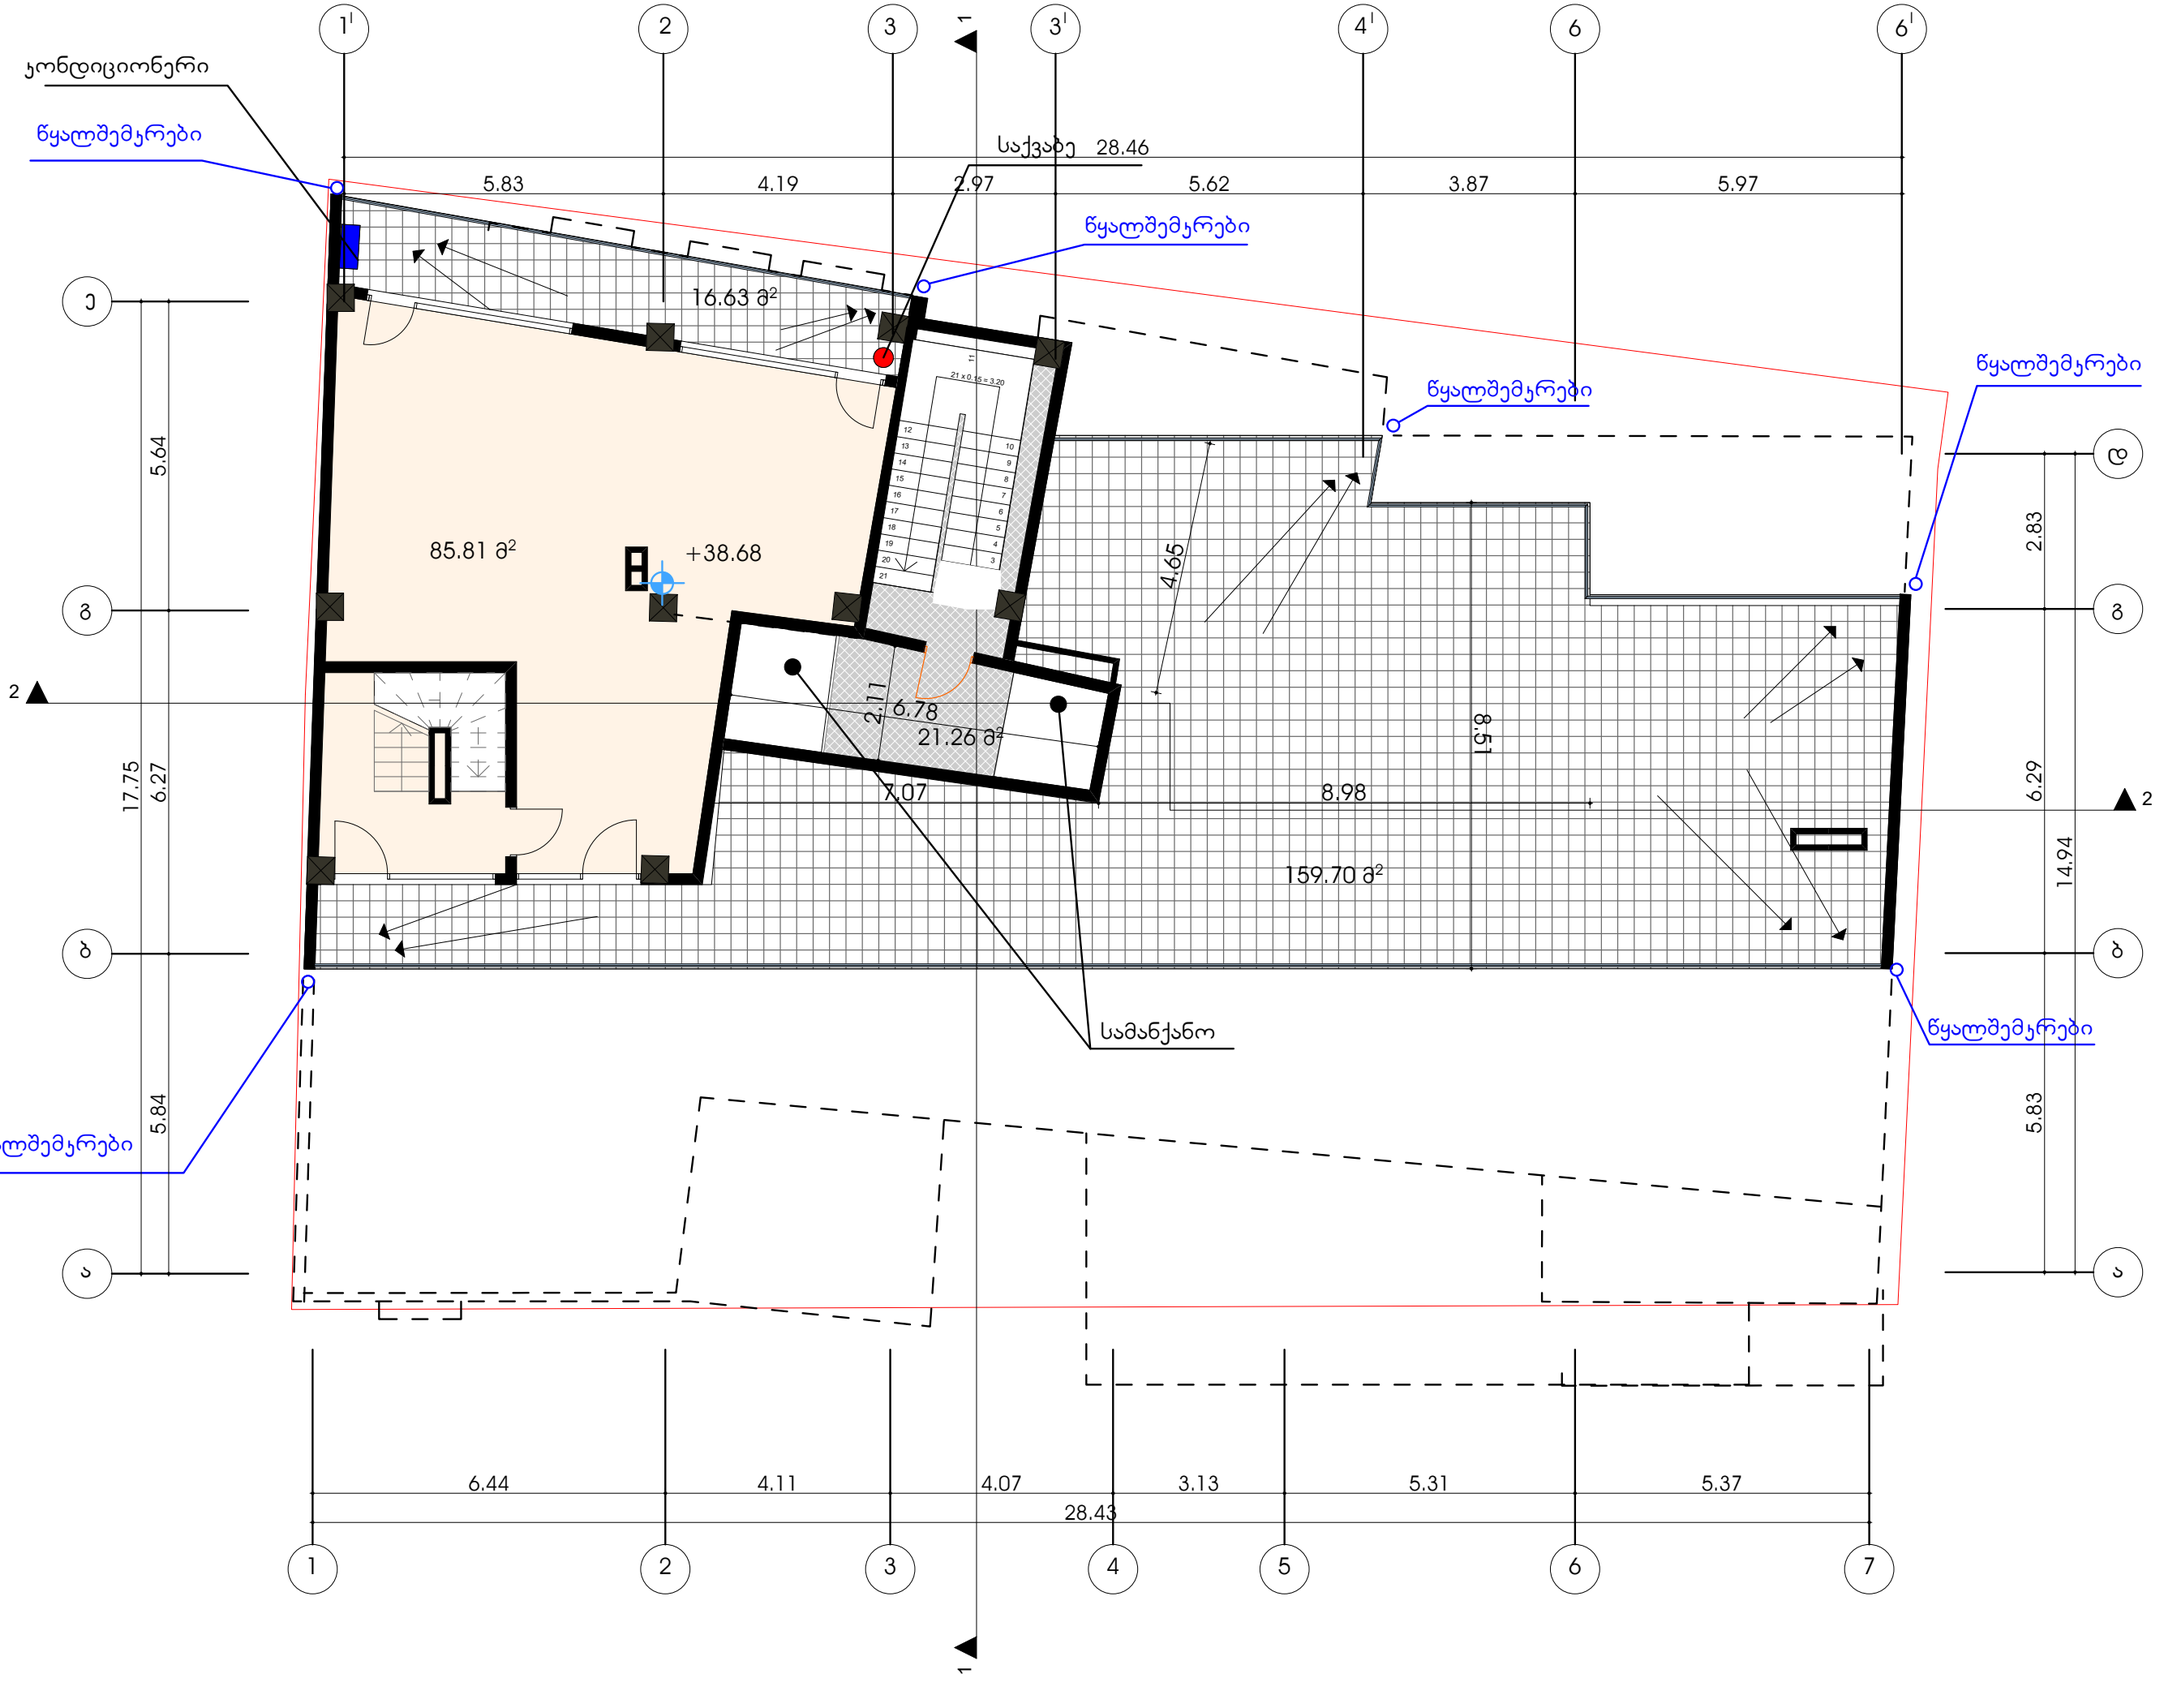

ფორმატი	დაკვეთა №	ფაილის სახელი
A-2		

ექსპლიკაცია:

1. საცხოვრებელი	67.88	კვ.მ
2.ჯიბის უკრედი	28.46	კვ.მ
3. საზაფხულო	184.91	კვ.მ

პირობითი აღნიშვნები

საკადასტრო სახღვარი

კ2-ის საანგარიშო ჯროკი

პროექტის სახელწოდება

	გვარი	ხელმოწერა
დირექტორი	გ.მჭედლიშვილი	
არქიტექტორი	ჯ.დგებუაძე	

მისამართი

ქალაქი თბილისი,ყაზბეგის ქ№32-34

შპს "ვერსადენი"

მასშტაბი	1:100	გადახურვის სართულის გეგმა +38.68
თარიღი	2018	
სტადია	ფურცელი	ფურცლები
პრ.	17	

გადახურვის სართულის გეგმა +41.48 ნიშნულზე

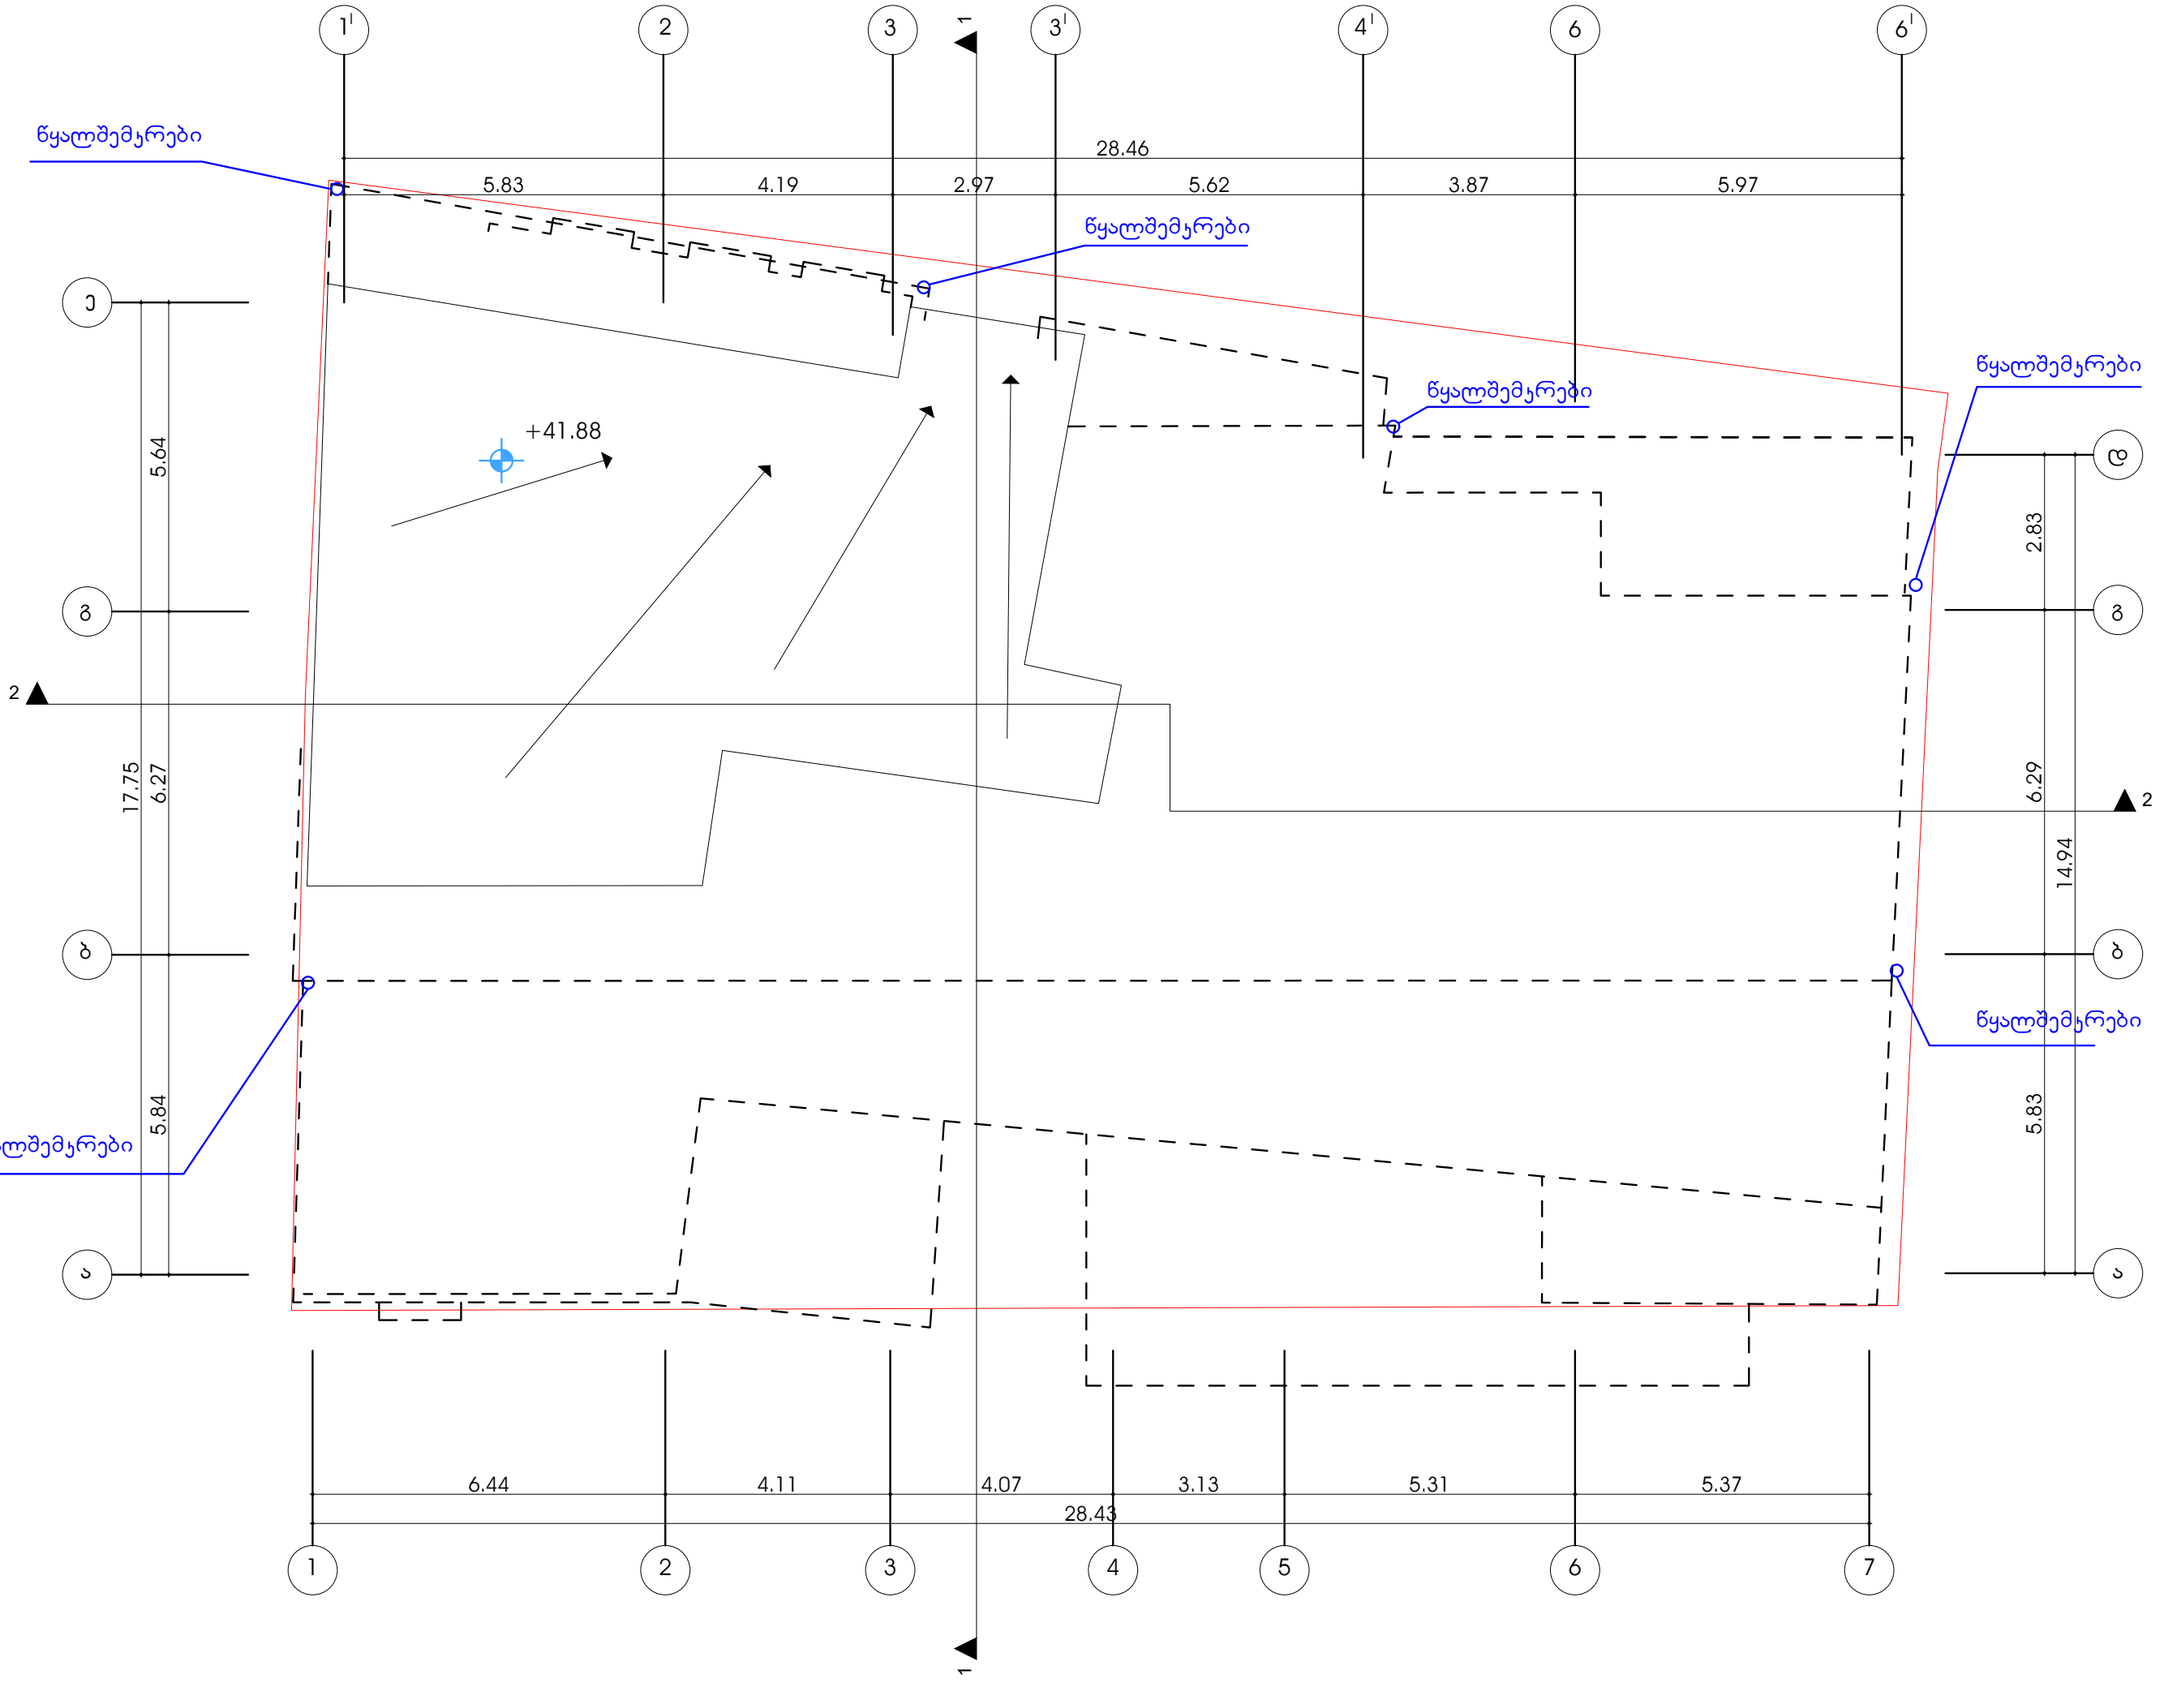

ფორმატი	დაკვეთა №	ფაილის სახელი
A-2		

ექსპლიკაცია:

პირობითი აღნიშვნები

საკადასტრო სახღვარი

კ2-ის საანგარიშო ჯროკი

პროექტის სახელწოდება

	გვარი	ხელმოწერა
დირექტორი	გ.მჭედლიშვილი	
არქიტექტორი	კ.დგებუაძე	

მისამართი

ქალაქი თბილისი,ყაზბეგის ქ№32-34

შპს "ვერსადენი"

მასშტაბი	1:100	გადახურვის სართულის გეგმა +41.48
თარიღი	2018	
სტადია	ფურცელი	ფურცლები
პრ.	18	