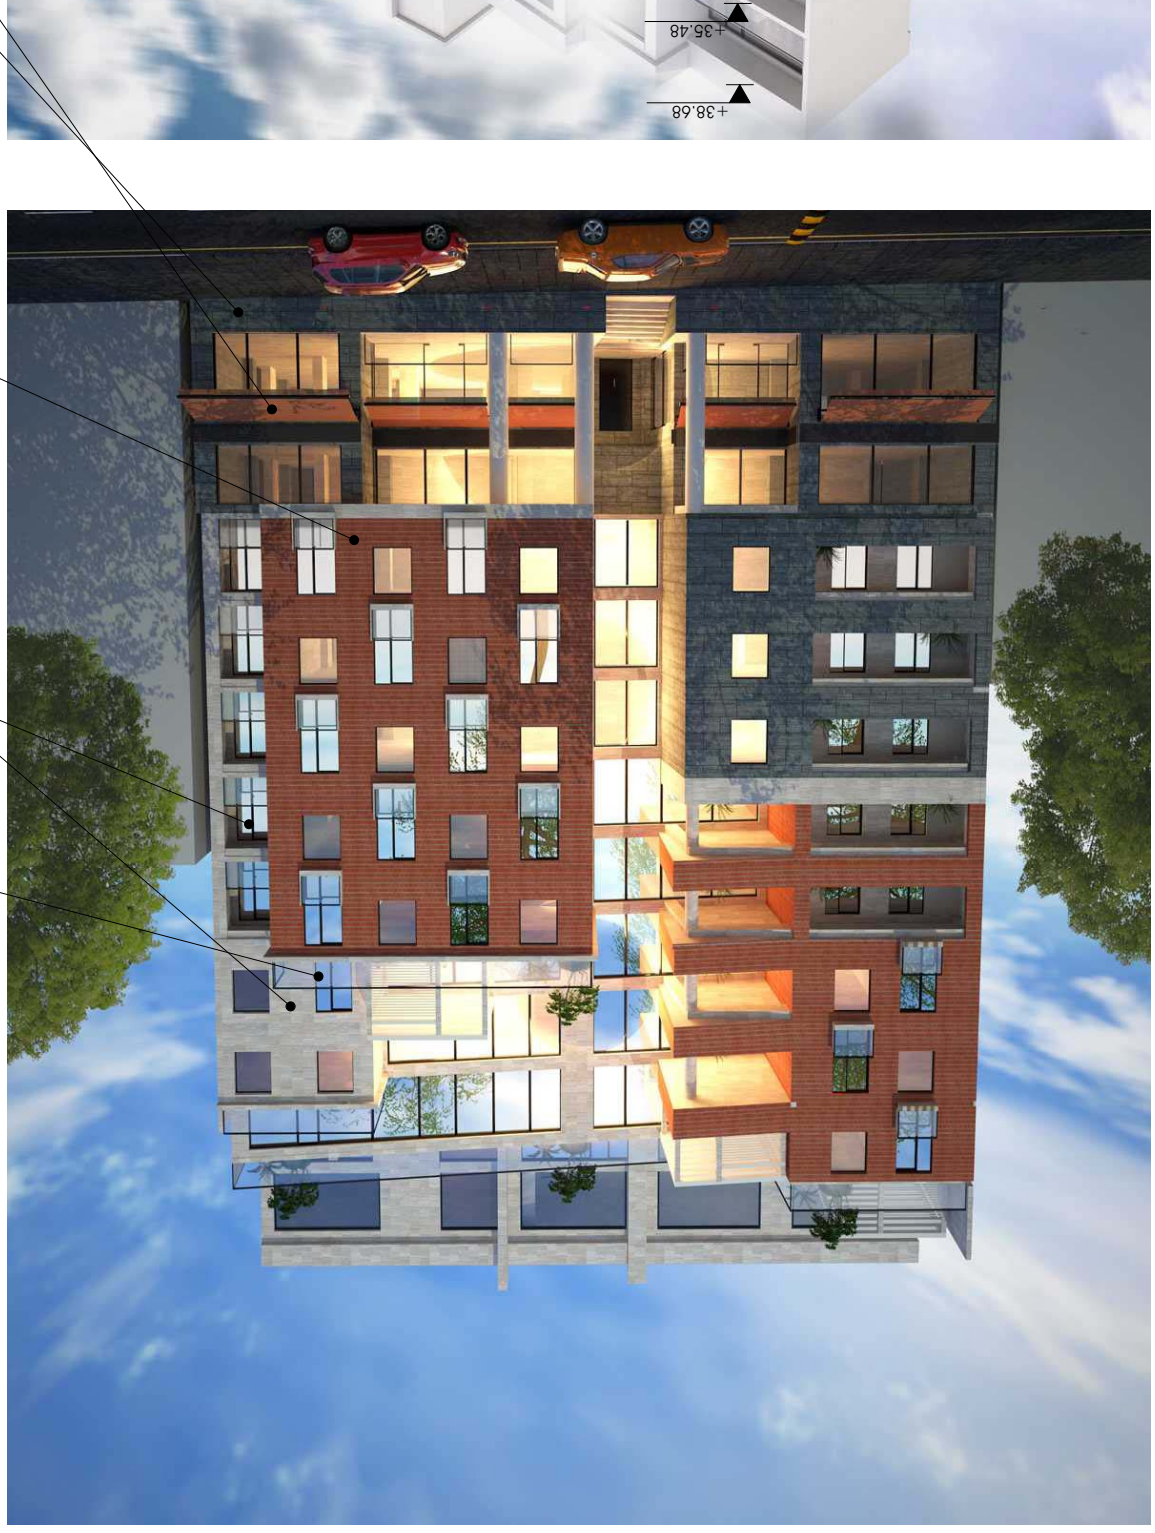

0.00

+4.00

+6.68

+9.88

+13.08

+16.28

+19.48

+22.68

+25.88

+29.08

+32.28

+35.48

+38.68

+41.88

A-2

ფაილის სახელი

მასშტაბი

სტადია ფურცელი

მისამართი

გვარი

თარიღი

1:100

დაკვეთა #

არქიტექტორი

დირექტორი

ხელმოწერა

pr.

2018

ფორმატი

ფურცლები

25

კ.დგებუაძე

ქალაქი თბილისი,ყაზბეგის ქ#32-34

ვიზუალიზაცია

გ.მჭედლიშვილი

შპს "ვერსადენი"

ბუნებრივი ქვა ტრავენტინი

ალუმინის პროფილის კარ ფანჯრები

შუშის მოაჯირი

საფასადე დეკორატიული მოსაპირკეთებელი მასალა(წითელი აგურო)

ასაკეცი საჩრდილობელი

უნებრივი ქვა ბაზალტი

მაღალი ხარისხის ლესვა ღებვა

RAL 1015

ვიზუალიზაცია

0.00

+4.00

+6.68

+9.88

+13.08

+16.28

+19.48

+22.68

+25.88

+29.08

+32.28

+35.48

A-2

ფაილის სახელი

მასშტაბი

სტადია ფურცელი

მისამართი

გვარი

თარიღი

1:100

დაკვეთა #

არქიტექტორი

დირექტორი

ხელმოწერა

pr.

2018

ფორმატი

ფურცლები
26

კ.დგებუაძე

ქალაქი თბილისი,ყაზბეგის ქ#32-34

ვიზუალიზაცია

გ.მჭედლიშვილი

შპს "ვერსადენი"

ბუნებრივი ქვა ტრავენტინი

ალუმინის პროფილის კარ ფანჯრები

შუშის მოაჯირი

საფასადე დეკორატიული მოსაპირკეთებელი მასალა(წითელი აგურო)

ასაკეცი საჩრდილობელი

უნებრივი ქვა ბაზალტი

ვიზუალიზაცია

ფოტომონტაჟი

ფორმატი	დიაგრამა №	ფაილის სახელი
A-2		

	გვარი	ხელმოწერა
დირექტორი	გ.მჭედლიშვილი	
არქიტექტორი	ა.დგებუაძე	

მისამართი

ქალაქი თბილისი,ყაზბეგის ქ№32-34

შპს "ვერსადენი"

მასშტაბი	1:100	ფოტომონტაჟი
თარიღი	2018	
სადია	ფურცელი	ფურცლები
პრ.	27	