
ფოტომონტაჟი

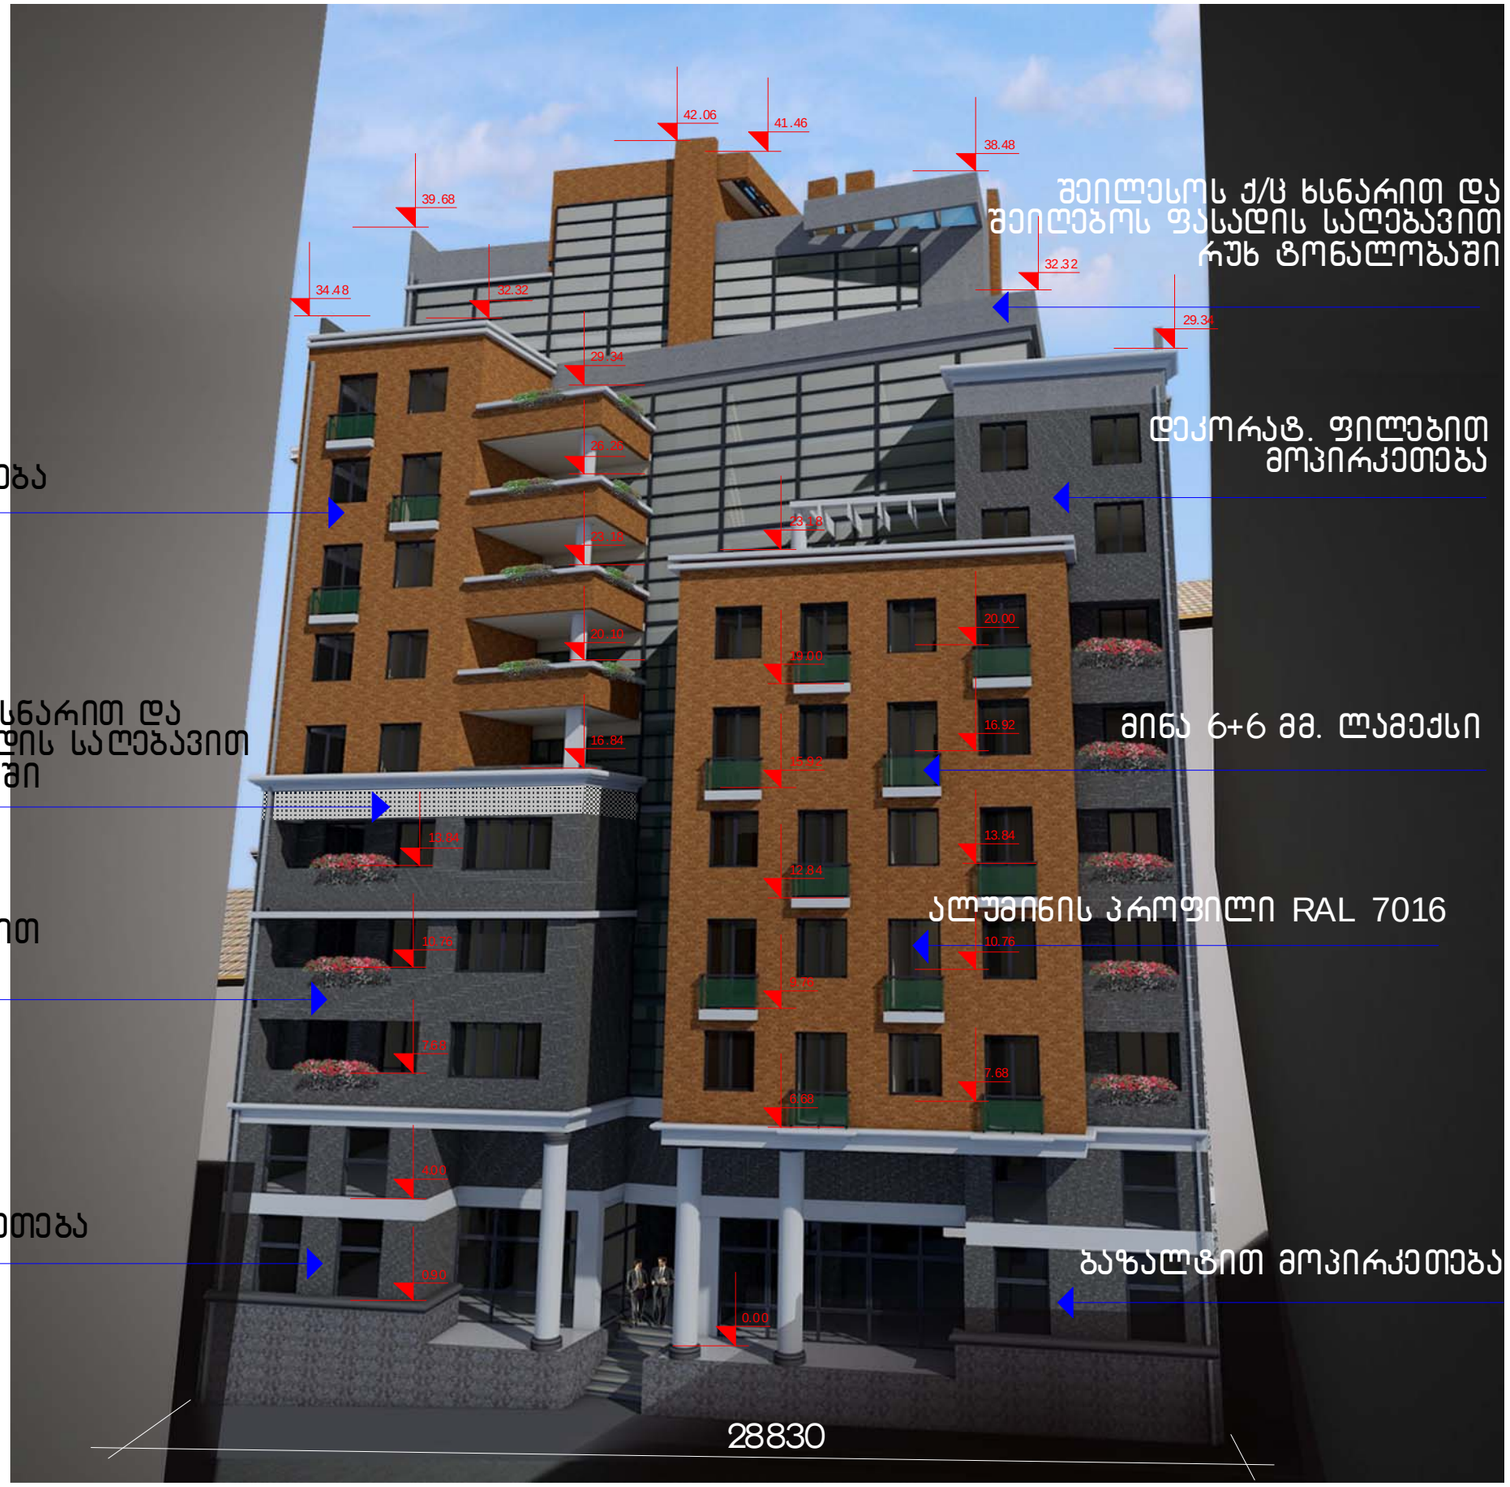

დეკორატ. აგურის ფილებით მოპირკეთება

შეილესოს ქ/ც ხსნარით და შეიღებოს ფასადის საღებავით რუხ ტონალობაში

დეკორატ. ფილებით მოპირკეთება

ბაზალტით მოპირკეთება

შეილესოს ქ/ც ხსნარით და შეიღებოს ფასადის საღებავით რუხ ტონალობაში

დეკორატ. ფილებით მოპირკეთება

მინა 6+6 მმ. ლამექსი

ალუმინის პროფილი RAL 7016

ბაზალტით მოპირკეთება

დირექტორი		გ. მჭედლიშვილი	მრავალბინიანი საცხოვრებელი სახლი მზილისი. ყაზბეგის ქ. №32-34 /კორ/				
არქიტექტორები		გ. ჭანჭალეიშვილი					
		ზ. სვანაძე	ფოტომონტაჟი-1				
		ვ. ჭელიძე	სტადია	ფურც.	ფურც-ბი	დაკვ. №	
		ა. დონაძე	პრ.	ას-43		01-15	

„ამბრელა“ კორპორეიშენ

ფოტომონტაჟი



დირექტორი		გ. მჟღლიშვილი	მრავალბინიანი საცხოვრებელი სახლი თბილისი. ყაზბეგის ქ. №32-34 /კორ/				„ამბრელა“ კორპორეიშენ
არქიტექტორები		გ. ჭანჭალეიშვილი					
		ზ. სვანაძე	ფოტომონტაჟი-2				
		ვ. ჭელიძე	სტადია	ფურც.	ფურც-ბი	დაკვ. №	
		ა. დონაძე	პრ.	ას-44		01-15	