გეგმა -2.800 ნიშნ./ავტოსადგომი მ. 1:100



ფორმატი	დაკვეთა №	ფაილის სახელი
A-2		

ექსპლიკაცია:

1. ავტოსადგომი	460.62	კვ.მ

პირობითი აღნიშვნები

საკადასტრო სახღვარი

კ2-ის საანგარიშო არეალი

პროექტის სახელწოდება

ქალაქი თბილისი,ყაზბეგის ქ№32-34
მრავალფუნქციური შენობა

	გვარი	ხელმოწერა
დირექტორი	გ.მჭედლიშვილი	
არქიტექტორი	ჯ.დგებუაძე	

მისამართი

ქალაქი თბილისი,ყაზბეგის ქ№32-34

შპს "ვერსადენი"

მასშტაბი	1:100	გეგმა -2.800 ნიშნ./ავტოსადგომი მ. 1:100
თარიღი	2018	
სტადია	ფურცელი	ფურცლები
პრ.	4	

დახრილი მონოლითური ჯედელი

გეგმა +0.000 ნიშნ./კომერციული სართული მ. 1:100



წყალშემკრები

წყალშემკრები

წყალშემკრები

წყალშემკრები

წყალშემკრები

წყალშემკრები

28.46

5.83 | 4.19 | 2.97 | 5.62 | 3.87 | 5.97

8.01 მ²

5.82 მ²

160.19 მ²
კომერციული ფართობი

44.85 მ²

211.07 მ²
კომერციული ფართობი

9.18 მ²

18.08 მ²

1.50 | 1.80 | 0.90 | 0.90 | 1.50 | 1.60

3.15

□0.00

25 x 0.16 = 4.00

25 x 0.15 = 3.75

17.75 | 6.27 | 5.67

5.84 | 5.17

5.64 | 5.04

0.30 | 0.30 | 0.30 | 0.30 | 0.29 | 0.31 | 0.36 | 0.34

0.33 | 0.37 | 2.18 | 2.83 | 0.28 | 0.32 | 5.69 | 6.29 | 14.94 | 0.28 | 0.32 | 5.17 | 5.83 | 0.34 | 0.36

0.36 | 0.36 | 5.73 | 0.35 | 0.35 | 3.41 | 0.35 | 0.35 | 3.37 | 0.35 | 0.35 | 2.43 | 0.35 | 0.35 | 4.61 | 0.35 | 0.35 | 4.68 | 0.34 | 0.34

6.44 | 4.11 | 4.07 | 3.13 | 5.31 | 5.37

28.43

1 | 2 | 3 | 4 | 5 | 6 | 7

ფორმატი	დაკვეთა №	ფაილის სახელი
A-2		

ექსპლიკაცია:

1. კომერციული	371.26	კვ.მ
2.კიბის უკრედი	44.85	კვ.მ
3.საზაფხულო	41.09	კვ.მ

პირობითი აღნიშვნები

საკადასტრო საზღვარი

კ2-ის საანგარიშო კროკი

პროექტის სახელწოდება

	გვარი	ხელმოწერა
დირექტორი	გ.მჭედლიშვილი	
არქიტექტორი	კ.დგებუაძე	

მისამართი

ქალაქი თბილისი,ყაზბეგის ქ№32-34

შპს "ვერსადენი"

მასშტაბი	1:100	გეგმა +0.000 ნიშნ./კომერციული სართული მ. 1:100
თარიღი	2018	
სტადია	ფერცული	ფერცლები
პრ.	5	

გეგმა +4.000 ნიშნ./ტექნიკური სართული მ. 1:100

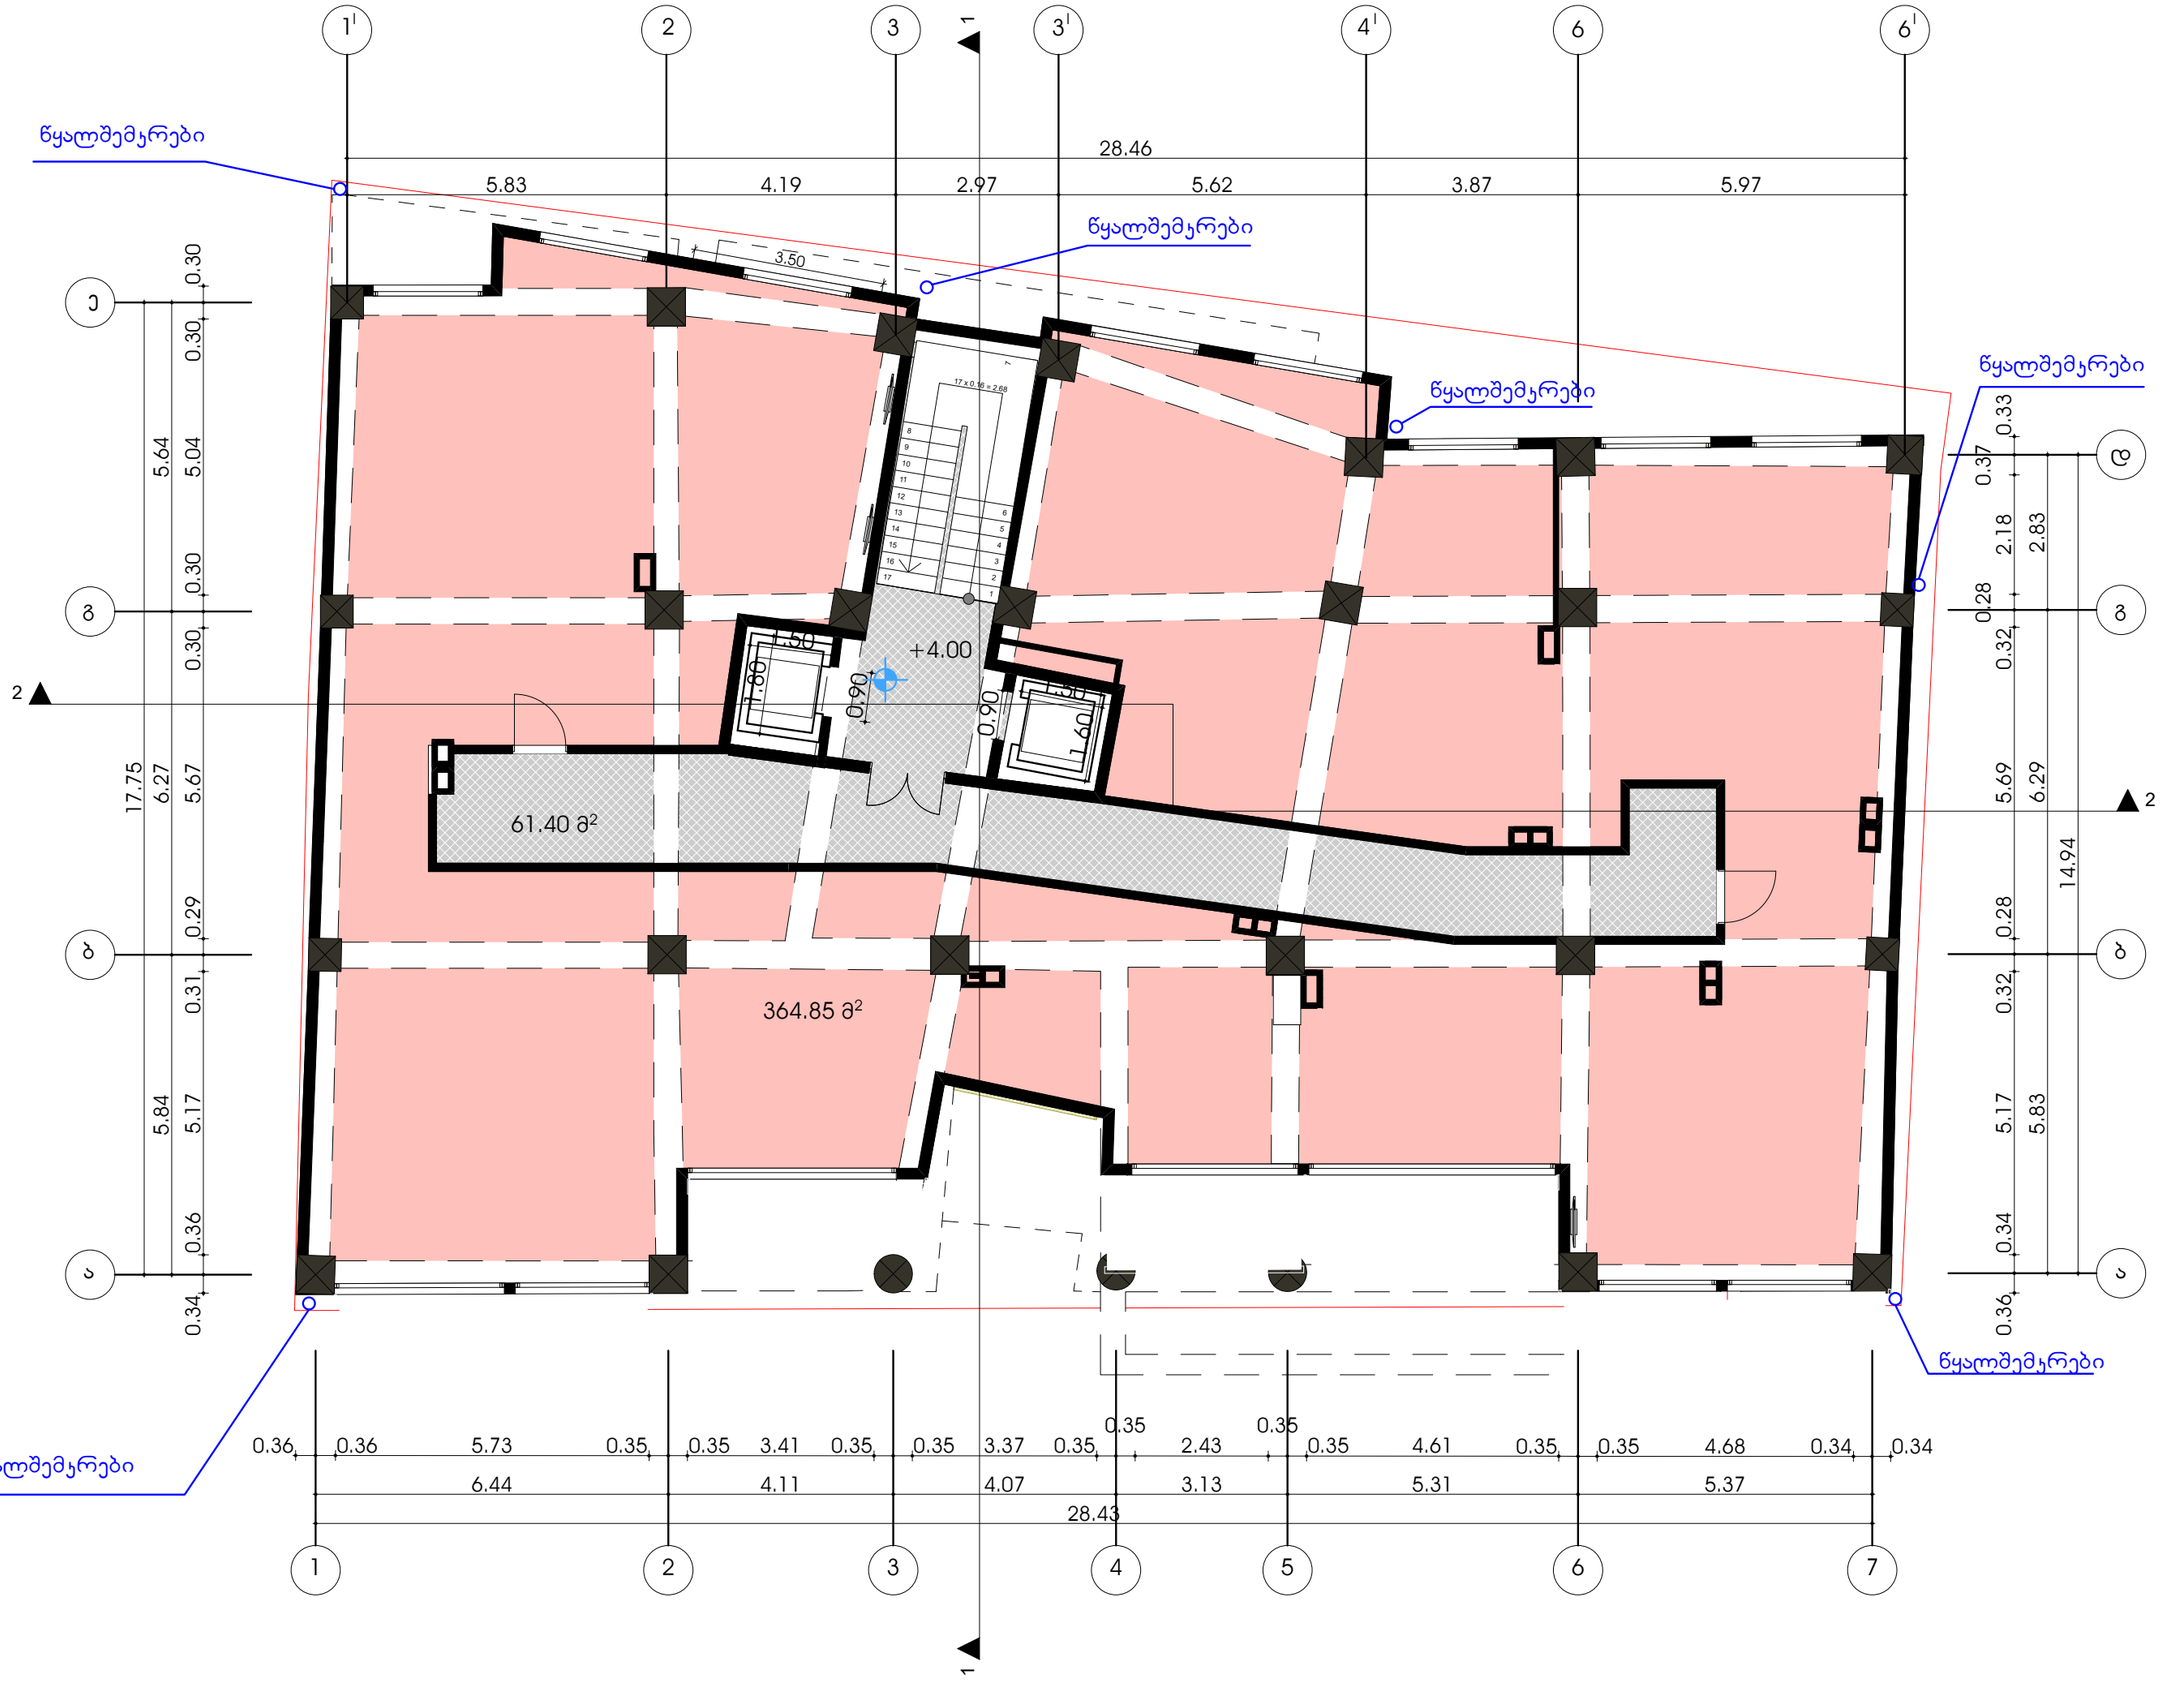

ფორმატი	დაკვეთა №	ფაილის სახელი
A-2		

ექსპლიკაცია:

1. ტექნიკური 2.კიბის უჯრედი	364.85 61.40	კვ.მ კვ.მ

პირობითი აღნიშვნები

საკადასტრო სახღვარი

კ2-ის საანგარიშო კროკი

პროექტის სახელწოდება

	გვარი	ხელმოწერა
დირექტორი	გ.მჭედლიშვილი	
არქიტექტორი	ჯ.დგებუაძე	

მისამართი

ქალაქი თბილისი,ყაზბეგის ქ№32-34

შპს "ვერსადენი"

მასშტაბი	1:100	გეგმა +4.000 ნიშნ./ტექნიკური სართული მ. 1:100
თარიღი	2018	
სტადია	ფურცელი	ფურცლები
პრ.	6	

გეგმა +6.680 ნიშნ./3 სართული მ. 1:100

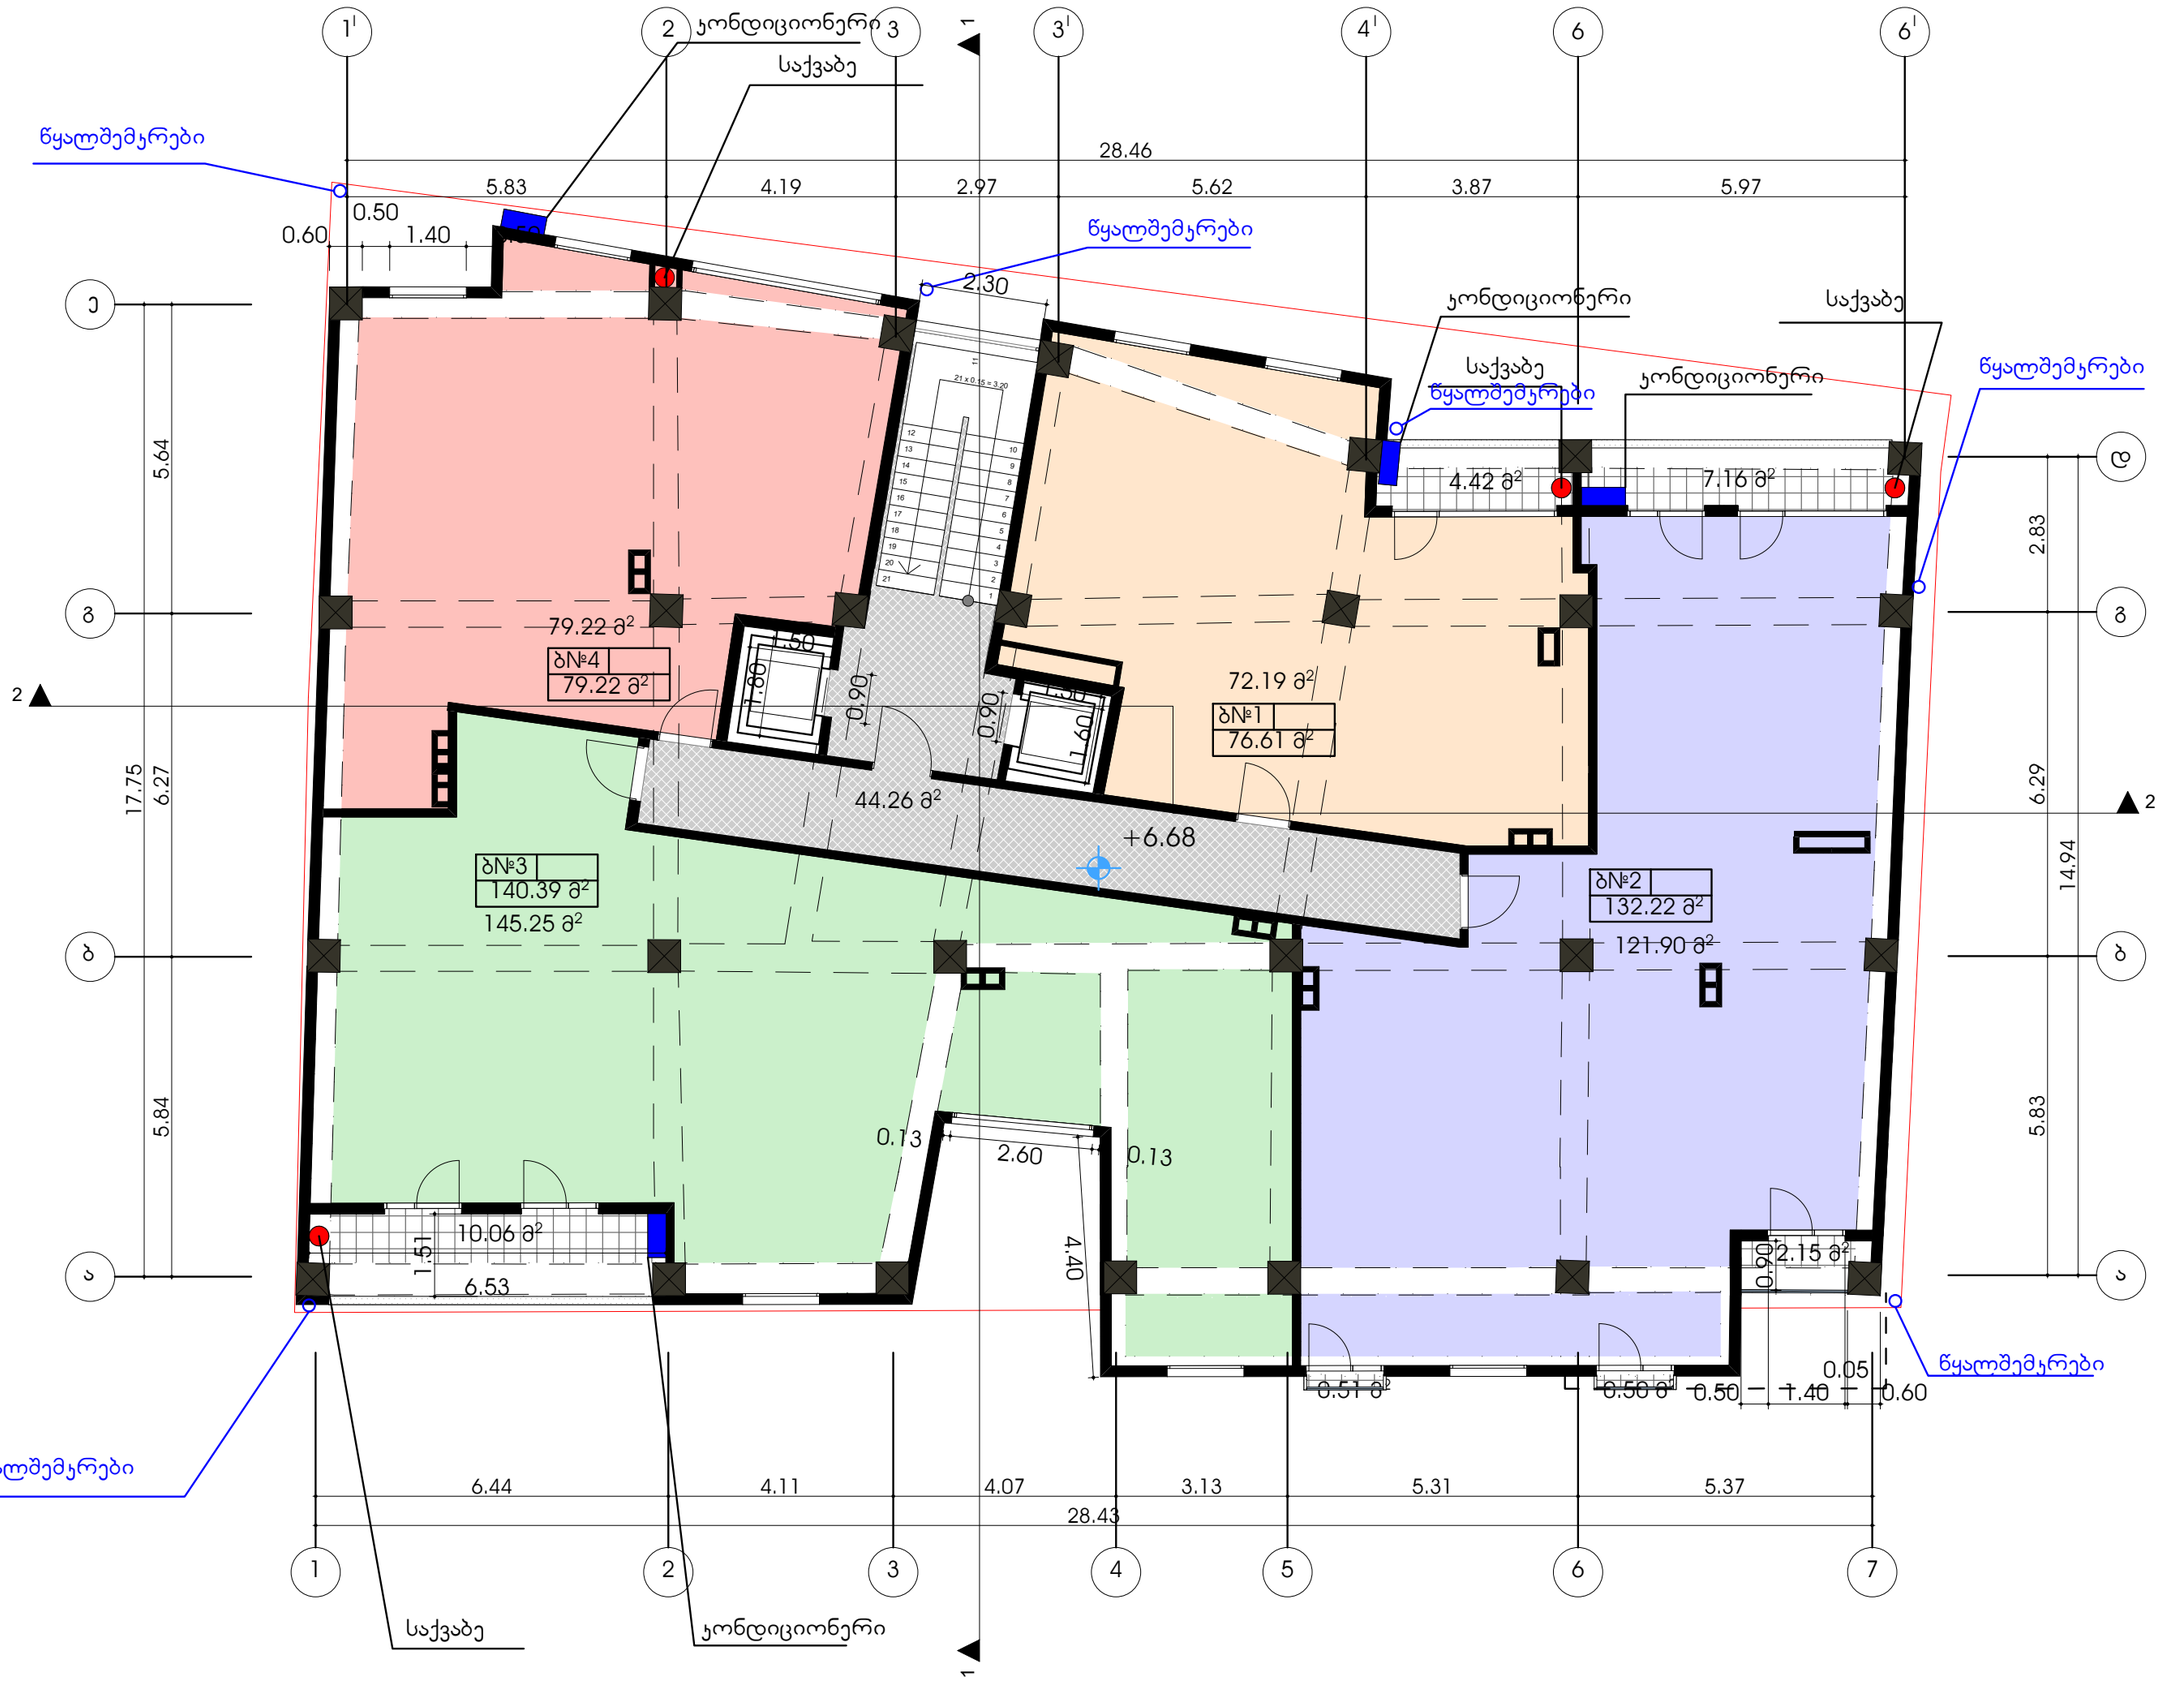

ფორმატი	დაკვეთა №	ფაილის სახელი
A-2		

ექსპლიკაცია:

1. საცხოვრებელი	408.50	კვ.მ
2.ჯიბის უკრედი	44.26	კვ.მ
3. საზაფხულო	24.80	კვ.მ

პირობითი აღნიშვნები

საკადასტრო საზღვარი

კ2-ის საანგარიშო კროკი

პროექტის სახელწოდება

	გვარი	ხელმოწერა
დირექტორი	გ.მჭედლიშვილი	
არქიტექტორი	ჯ.დგებუაძე	

მისამართი

ქალაქი თბილისი,ყაზბეგის ქ№32-34

შპს "ვერსადენი"

მასშტაბი	1:100	III სართულის გეგმა +6.68
თარიღი	2018	
სტადია	ფურცელი	ფურცლები
პრ.	7	

გეგმა +9.880 ნიშნ./4 სართული

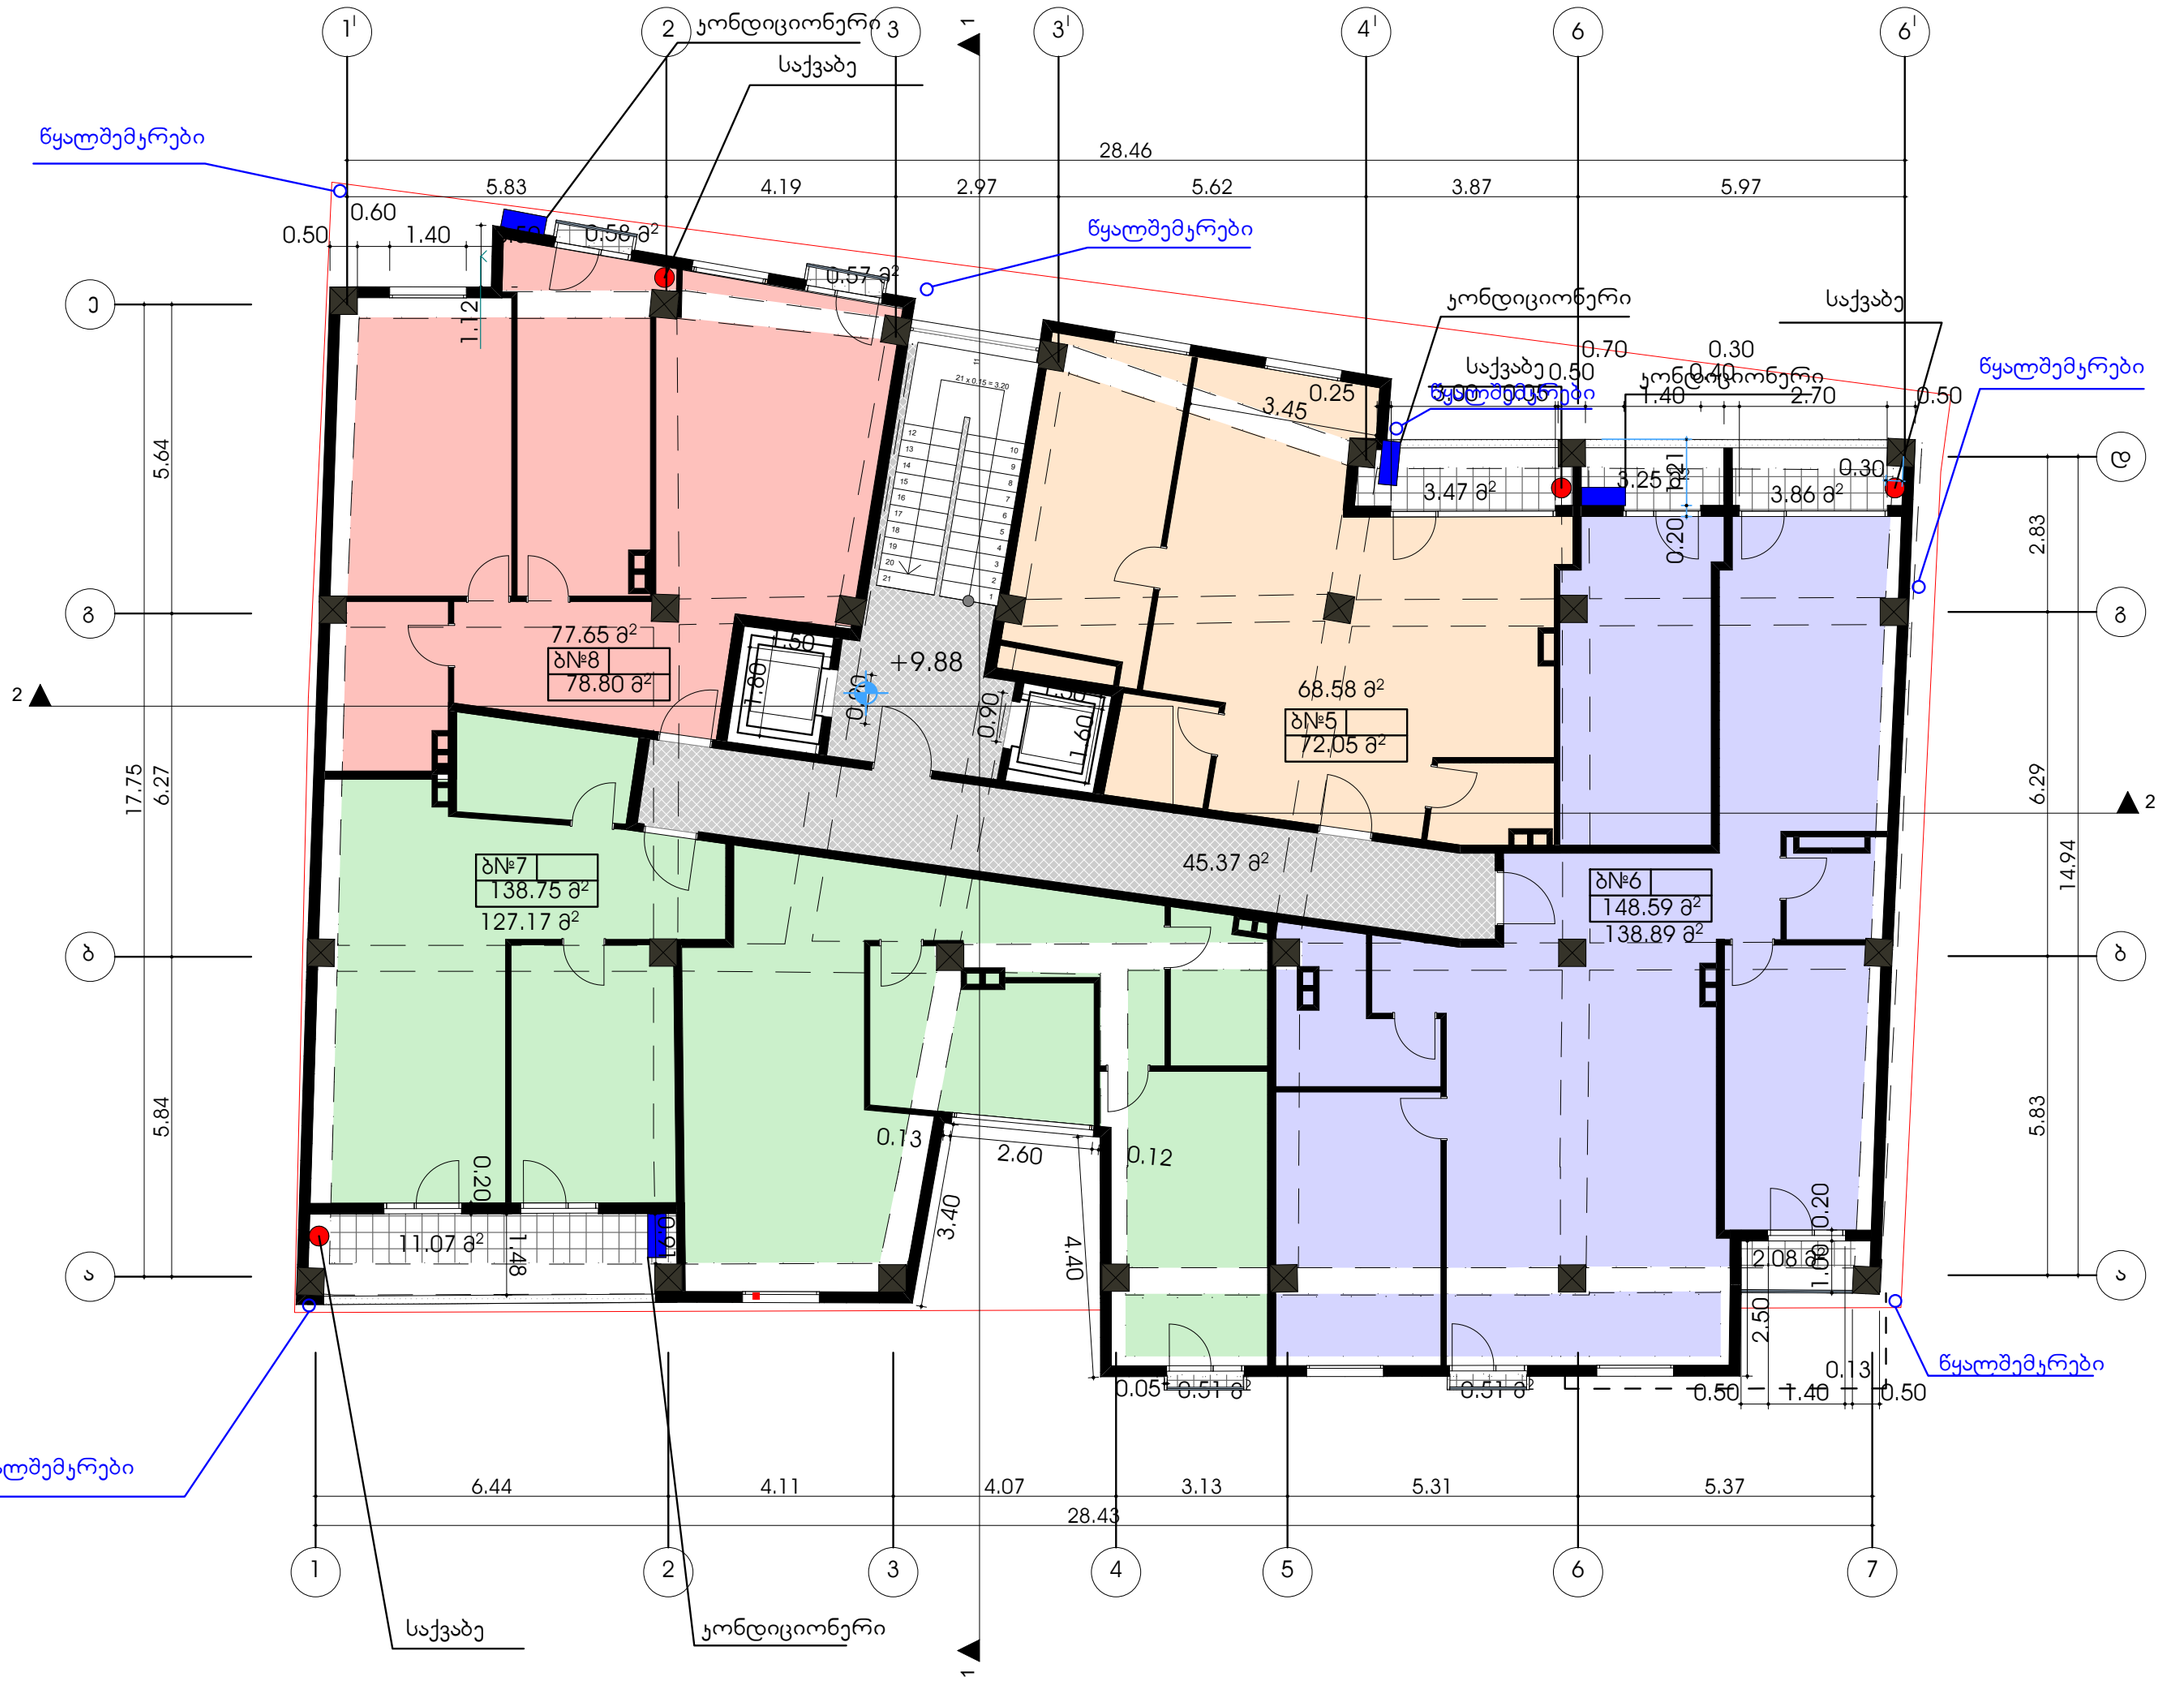

ფორმატი	დაკვეთა №	ფაილის სახელი
A-2		

ექსპლიკაცია:

1. საცხოვრებელი	406.20	კვ.მ
2.ბიბის უკრედი	45.37	კვ.მ
3. სახანძრო	25.90	კვ.მ

პირობითი აღნიშვნები

საკადასტრო სახღვარი

კ2-ის სანგარიშო კროკი

პროექტის სახელწოდება

	გვარი	ხელმოწერა
დირექტორი	გ.მჭედლიშვილი	
არქიტექტორი	ჯ.დგებუაძე	

მისამართი

ქალაქი თბილისი,ყაზბეგის ქ№32-34

შპს "ვერსადენი"

მასშტაბი	1:100	IV სართულის გეგმა +9.88
თარიღი	2018	
სტადია	ფერცლი	ფერცლები
პრ.	8	

გეგმა +13.080 ნიშნ./5 სართული

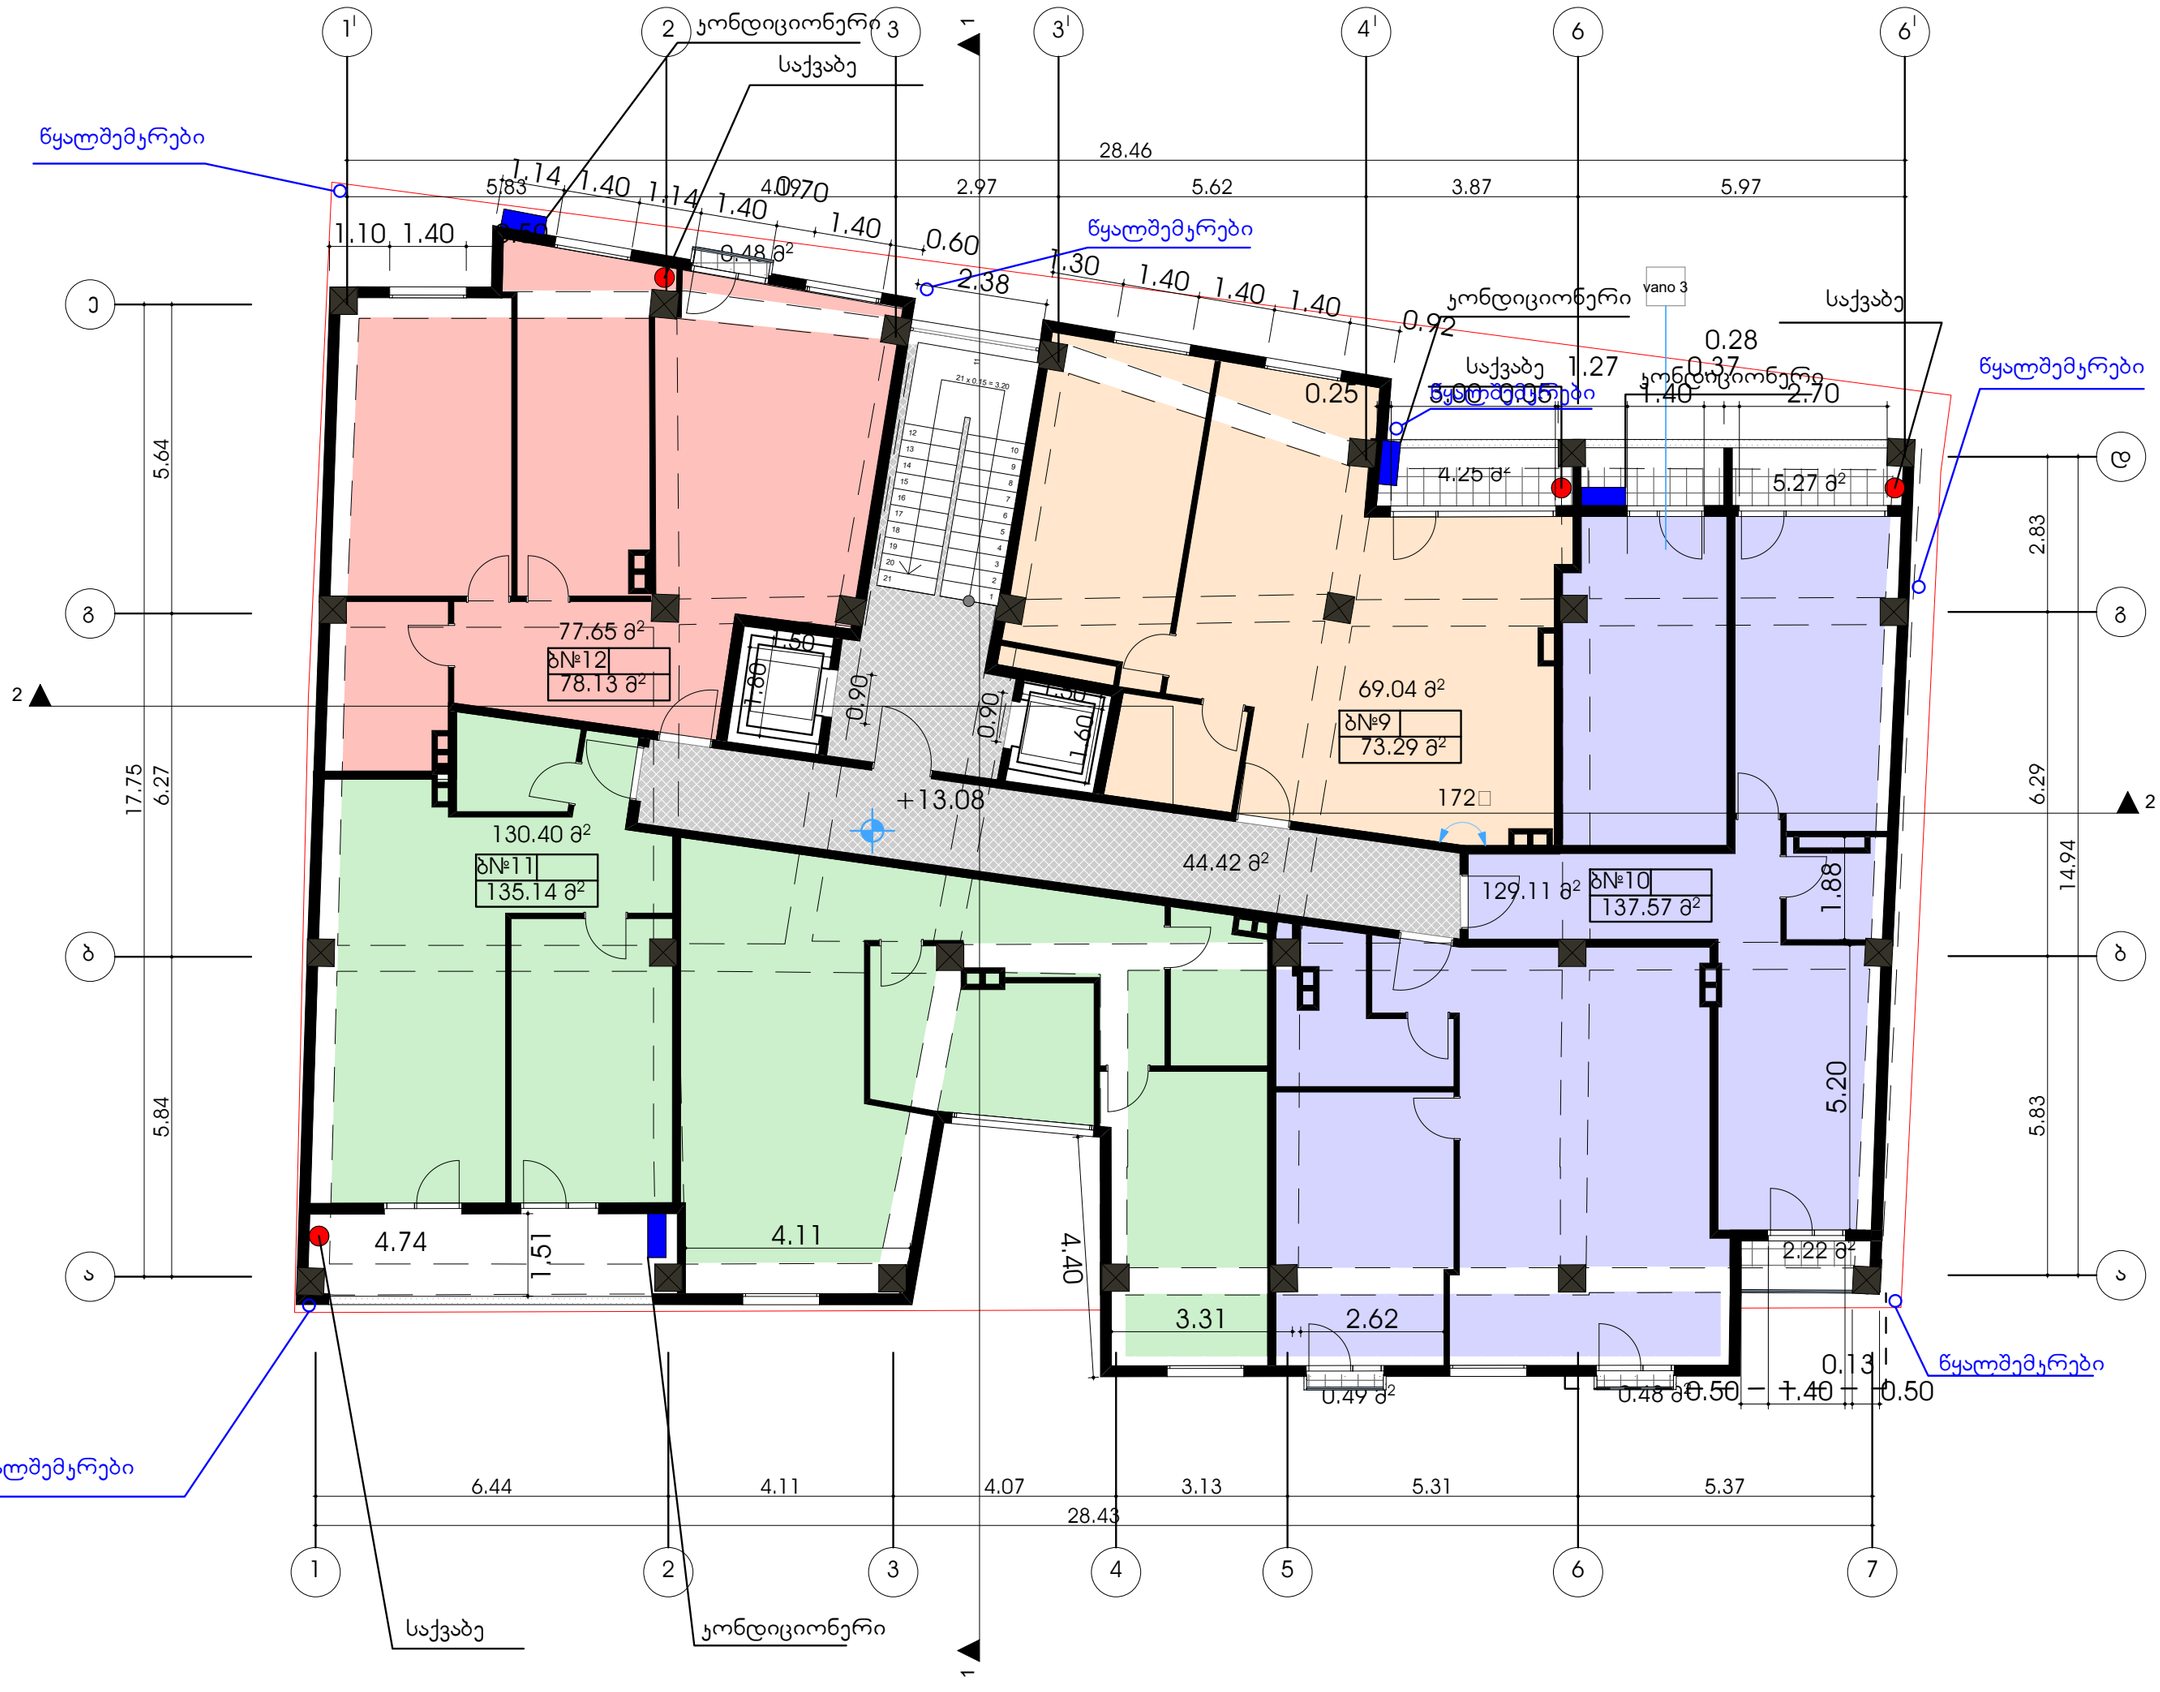

ფორმატი	დაკვეთა №	ფაილის სახელი
A-2		

ექსპლიკაცია:

1. საცხოვრებელი	406.20	კვ.მ
2.კიბის უჯრედი	44.42	კვ.მ
3. სახანძრო	25.90	კვ.მ

პირობითი აღნიშვნები

საკადასტრო სახღვარი

კ2-ის სანგარიშო კროკი

პროექტის სახელწოდება

	გვარი	ხელმოწერა
დირექტორი	გ.მჭედლიშვილი	
არქიტექტორი	ჯ.დგებუაძე	

მისამართი

ქალაქი თბილისი,ყაზბეგის ქ№32-34

შპს "ვერსადენი"

მასშტაბი	1:100	V სართულის გეგმა +13.08
თარიღი	2018	
სტადია	ფურცელი	ფურცლები
პრ.	9	

გეგმა +16.280 ნიშნ./6 სართული

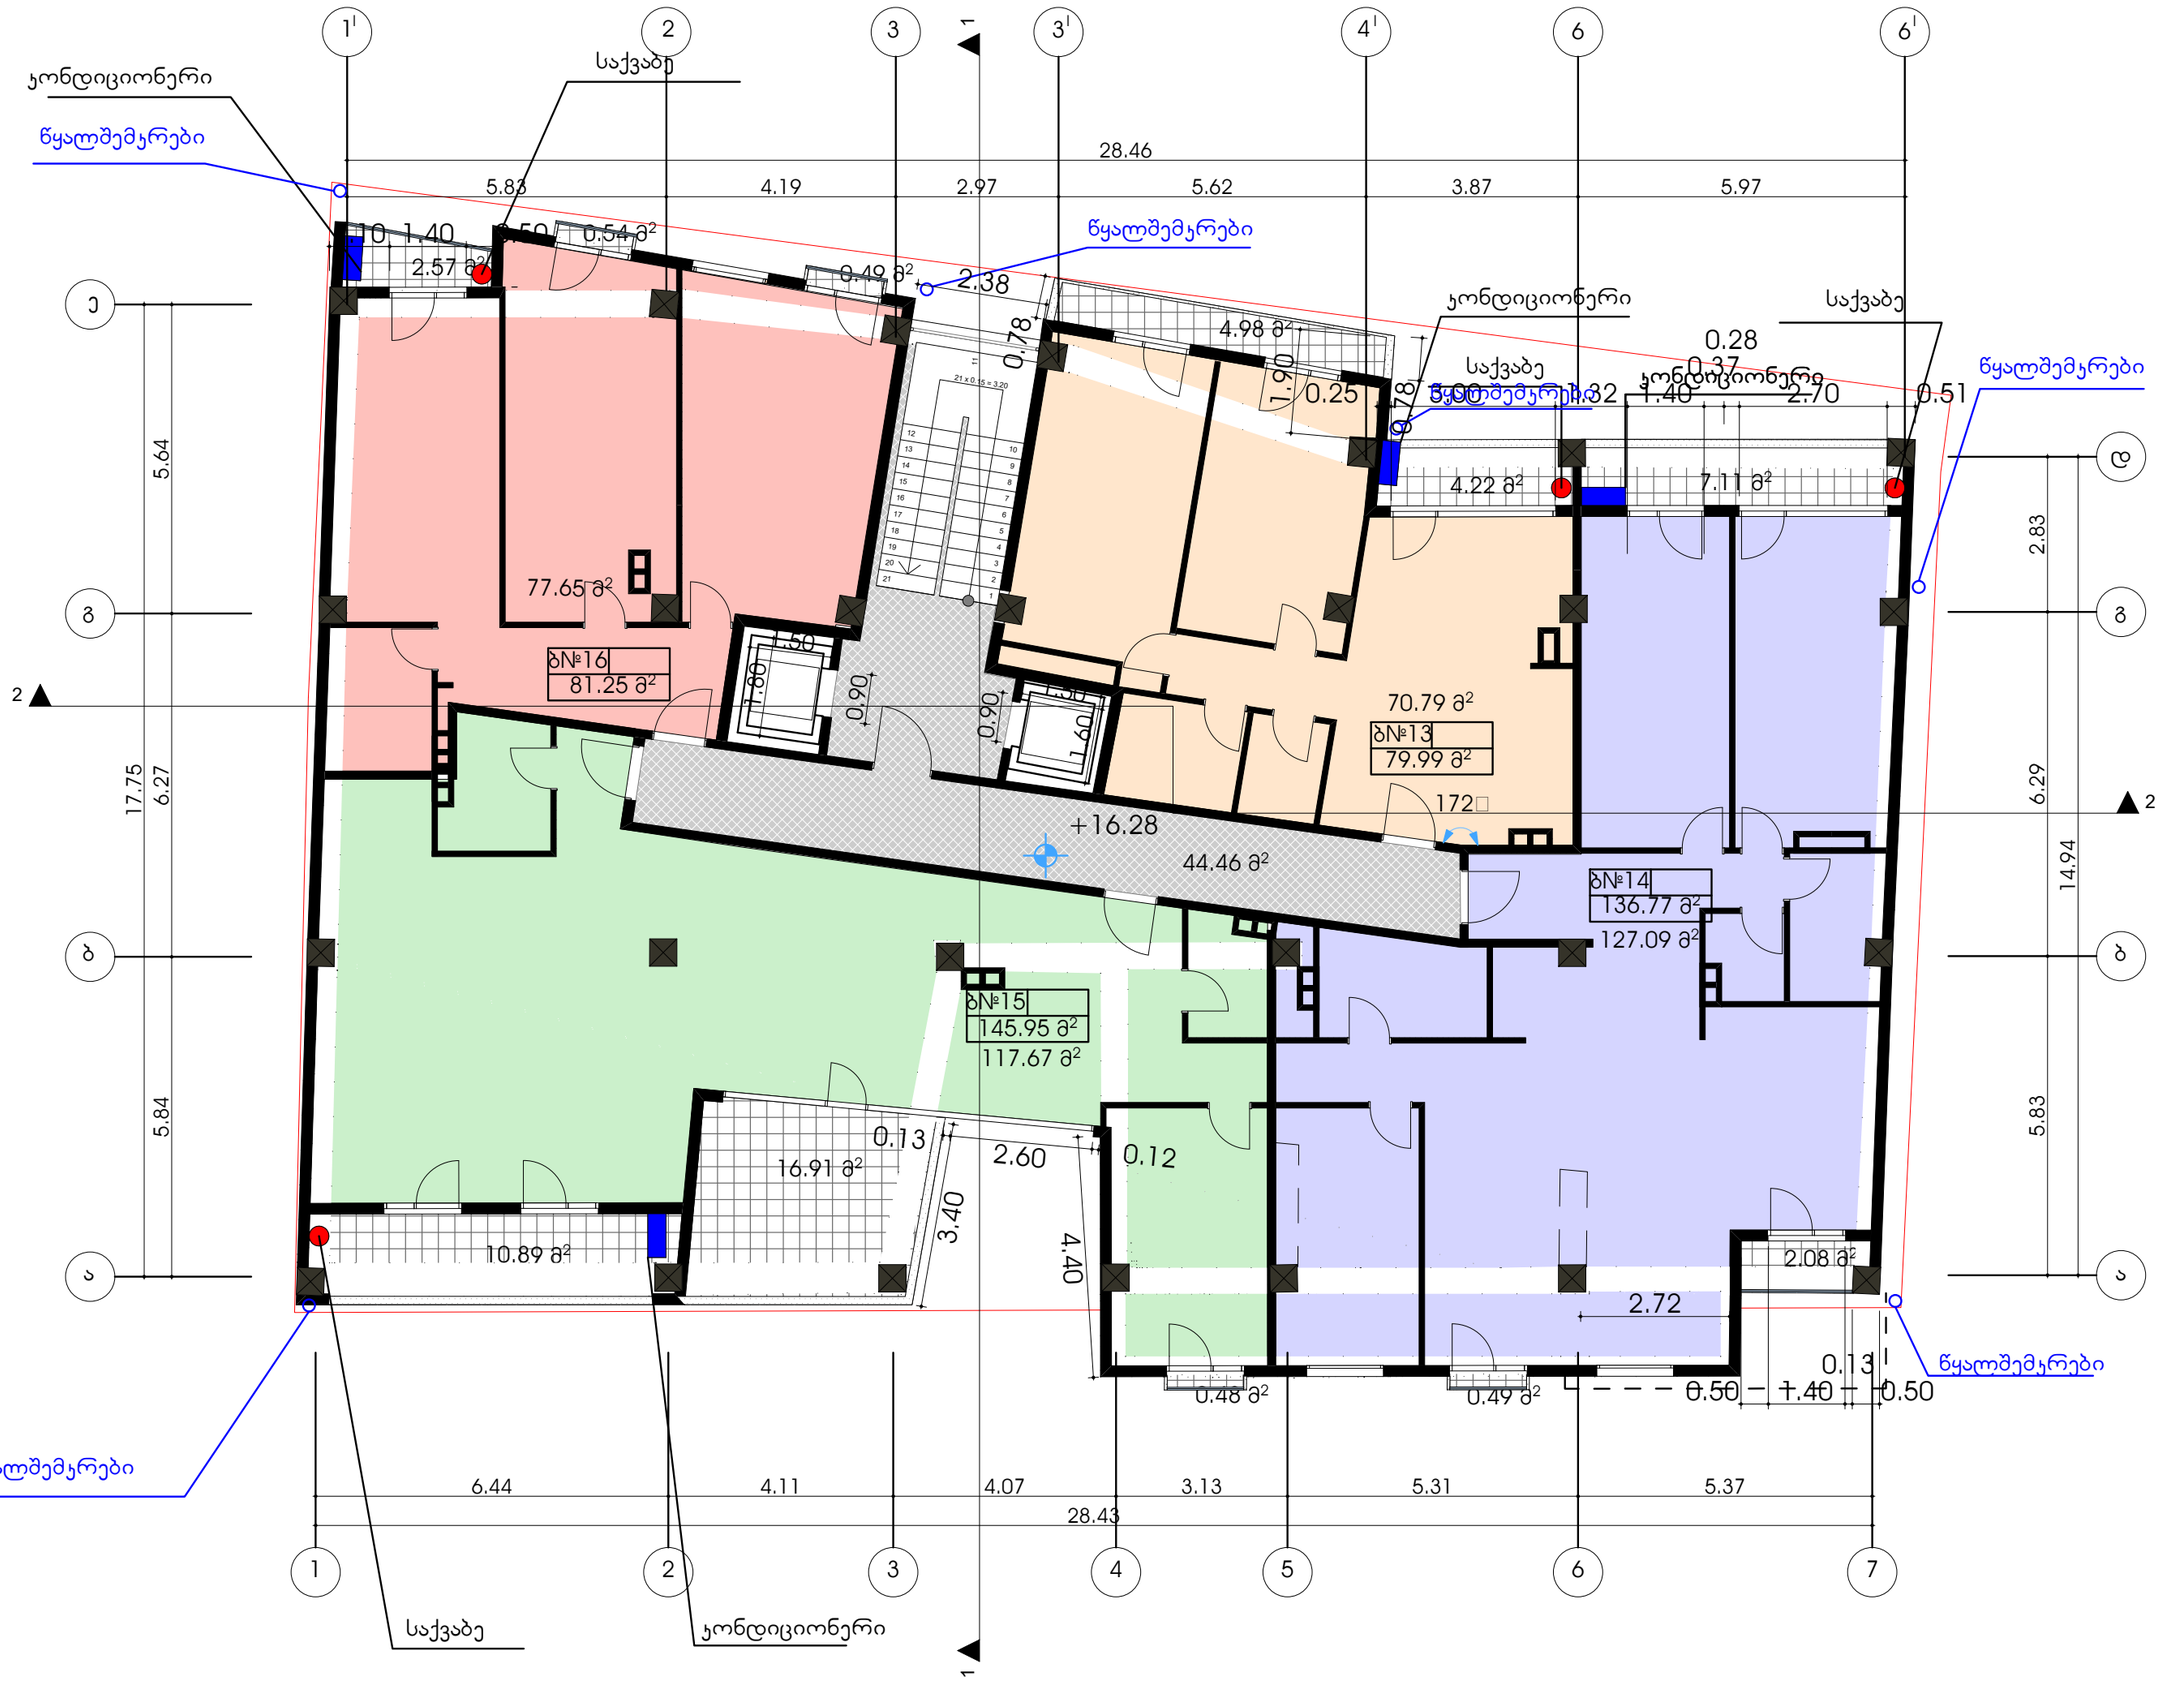

ფორმატი	დაკვეთა №	ფაილის სახელი
A-2		

ექსპლიკაცია:

1. საცხოვრებელი	393.20	კვ.მ
2.ეიბის უჯრედი	44.46	კვ.მ
3. საზაფხულო	48.10	კვ.მ

პირობითი აღნიშვნები

საკადასტრო საზღვარი

კ2-ის საანგარიშო კროკი

პროექტის სახელწოდება

	გვარი	ხელმოწერა
დირექტორი	გ.მჭედლიშვილი	
არქიტექტორი	ე.დგებუაძე	

მისამართი

ქალაქი თბილისი,ყაზბეგის ქ№32-34

შპს "ვერსადენი"

მასშტაბი	1:100	VI სართულის გეგმა +16.28
თარიღი	2018	
სტადია	ფურცელი	ფურცლები
პრ.	10	

გეგმა +19.480 ნიშნ./7 სართული

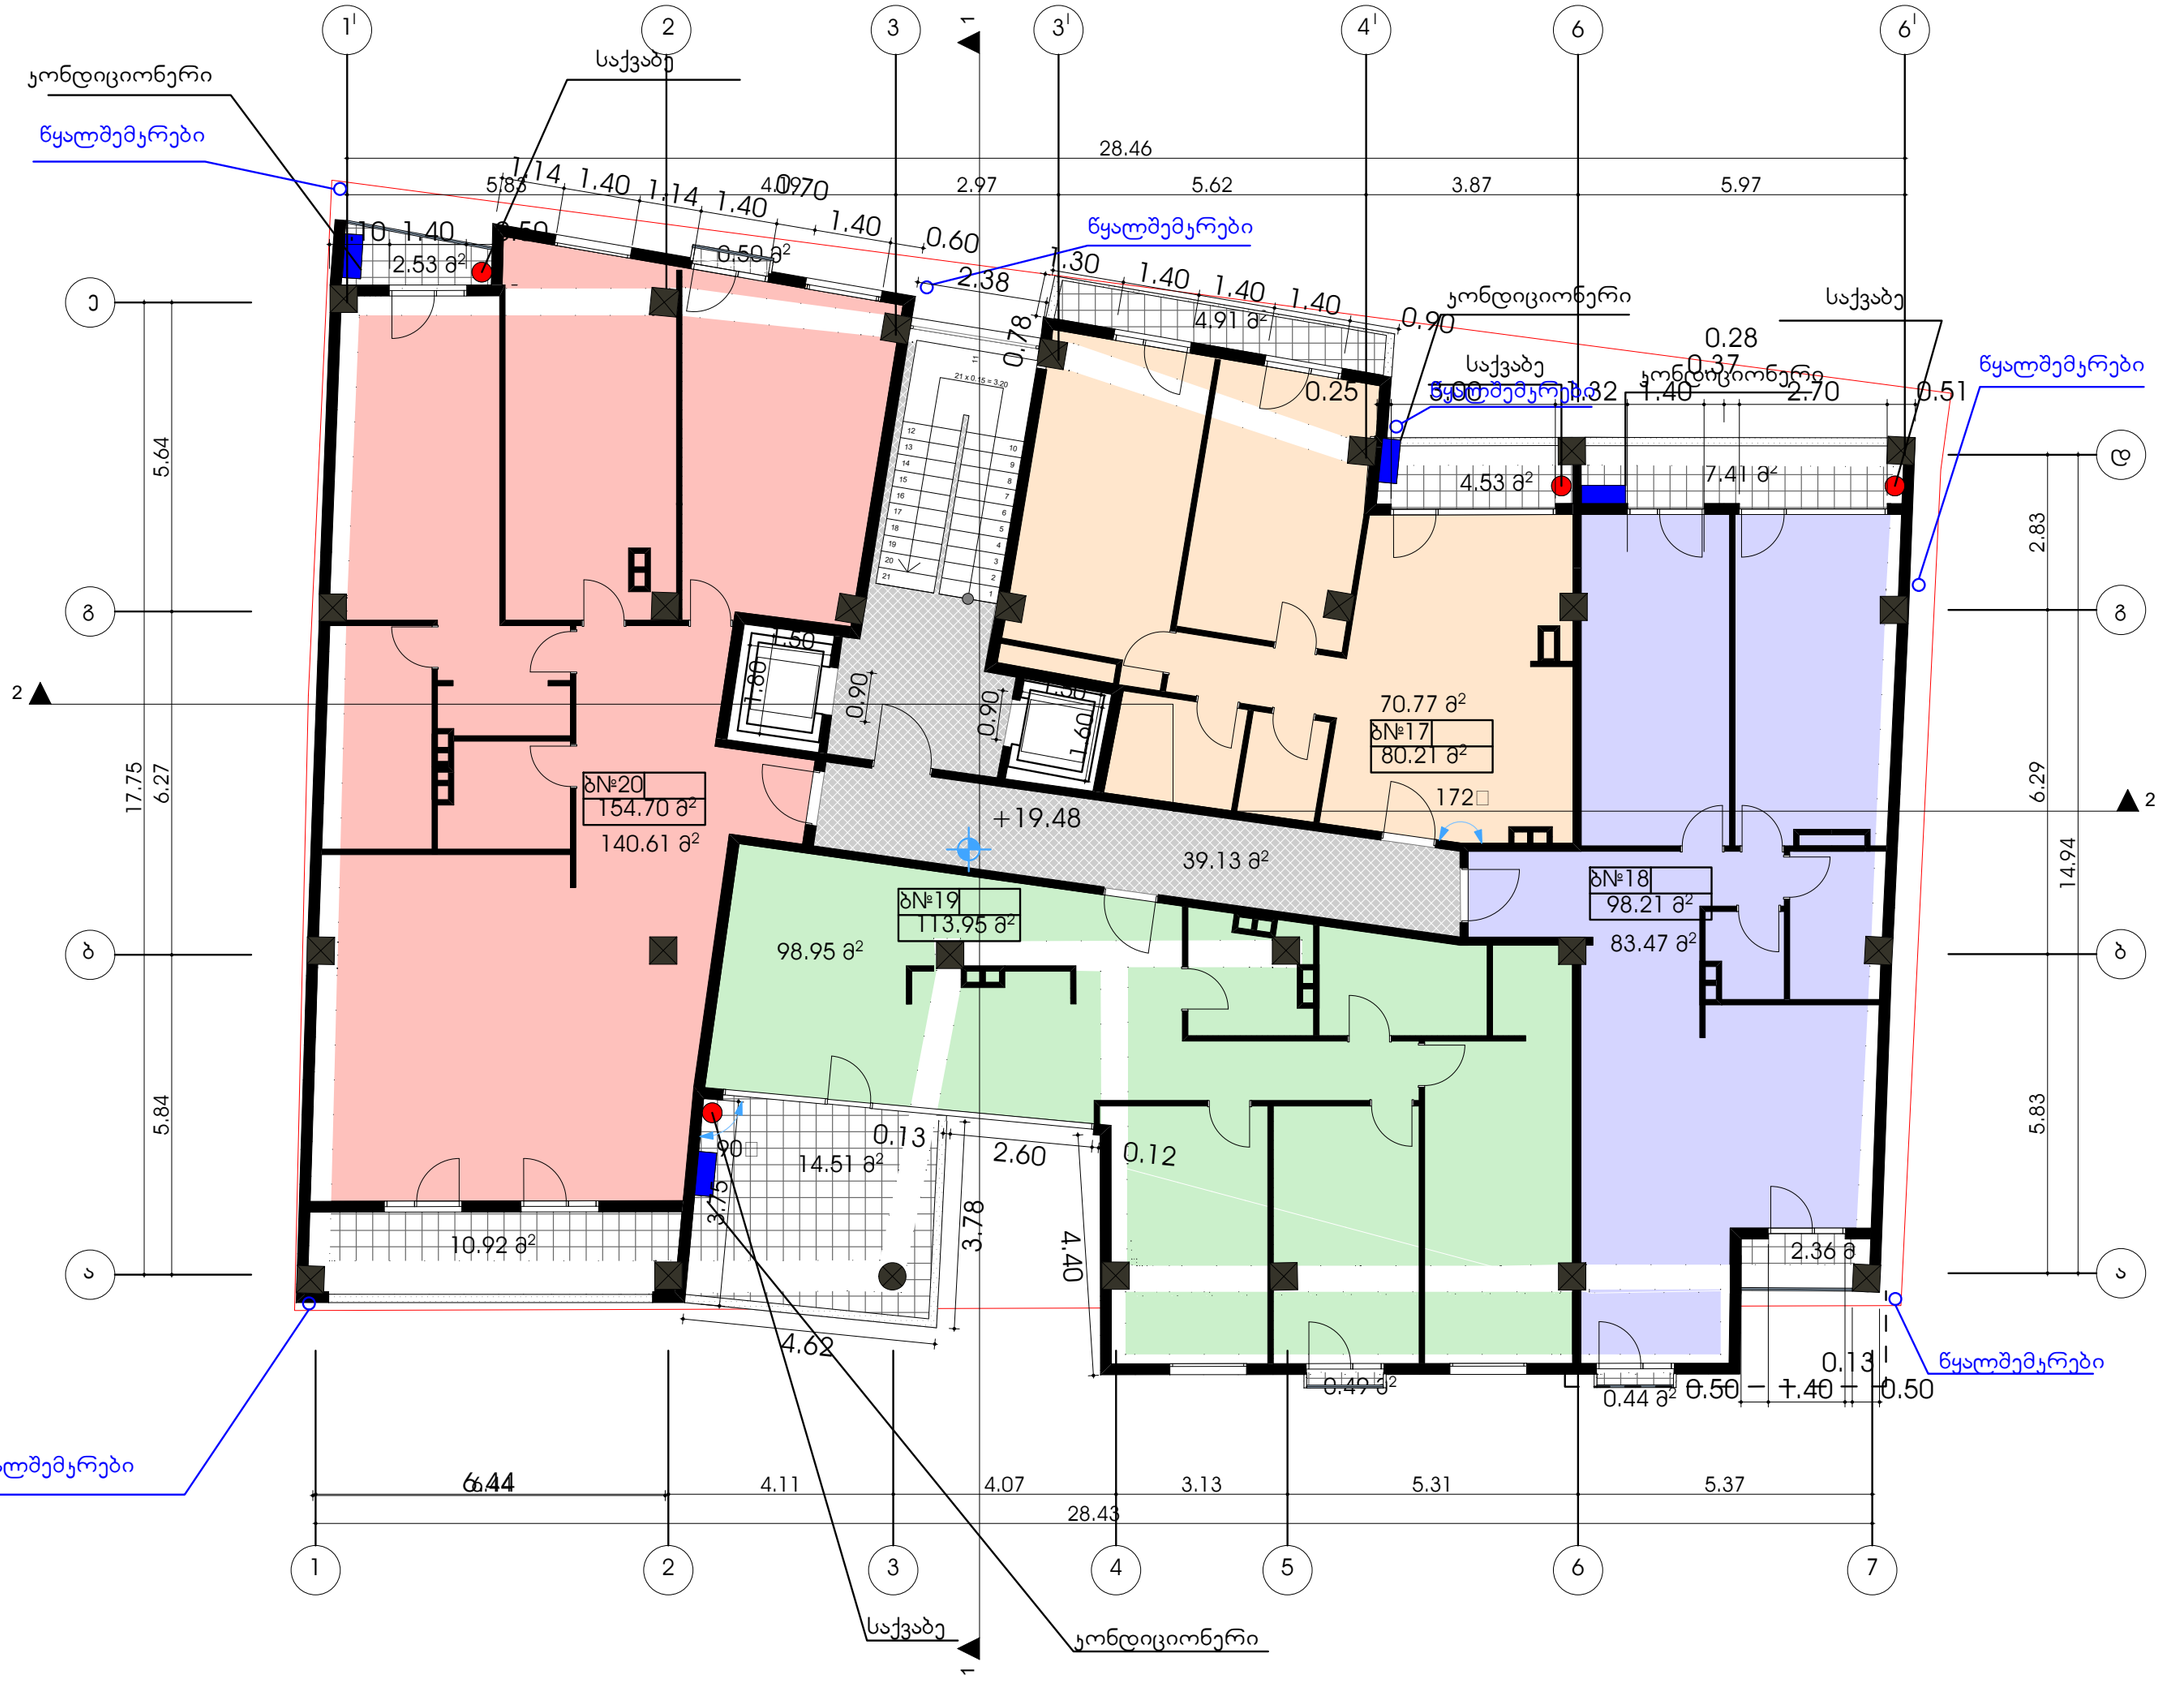

ფორმატი	დაკვეთა №	ფაილის სახელი
A-2		

ექსპლიკაცია:

1. საცხოვრებელი	393.80	კვ.მ
2.კიბის უჯრედი	39.13	კვ.მ
3. სახანძრო	48.60	კვ.მ

პირობითი აღნიშვნები

საკადასტრო სახღვარი

კ2-ის საანგარიშო კროკი

პროექტის სახელწოდება

	გვარი	ხელმოწერა
დირექტორი	გ.მჭედლიშვილი	
არქიტექტორი	კ.დგებუაძე	

მისამართი

ქალაქი თბილისი,ყაზბეგის ქ№32-34

შპს "ვერსადენი"

მასშტაბი	1:100	VII სართულის გეგმა +19.48
თარიღი	2018	
სტადია	ფერადული	ფერადები
ჰრ.	11	

გეგმა +22.680 ნიშნ./8 სართული

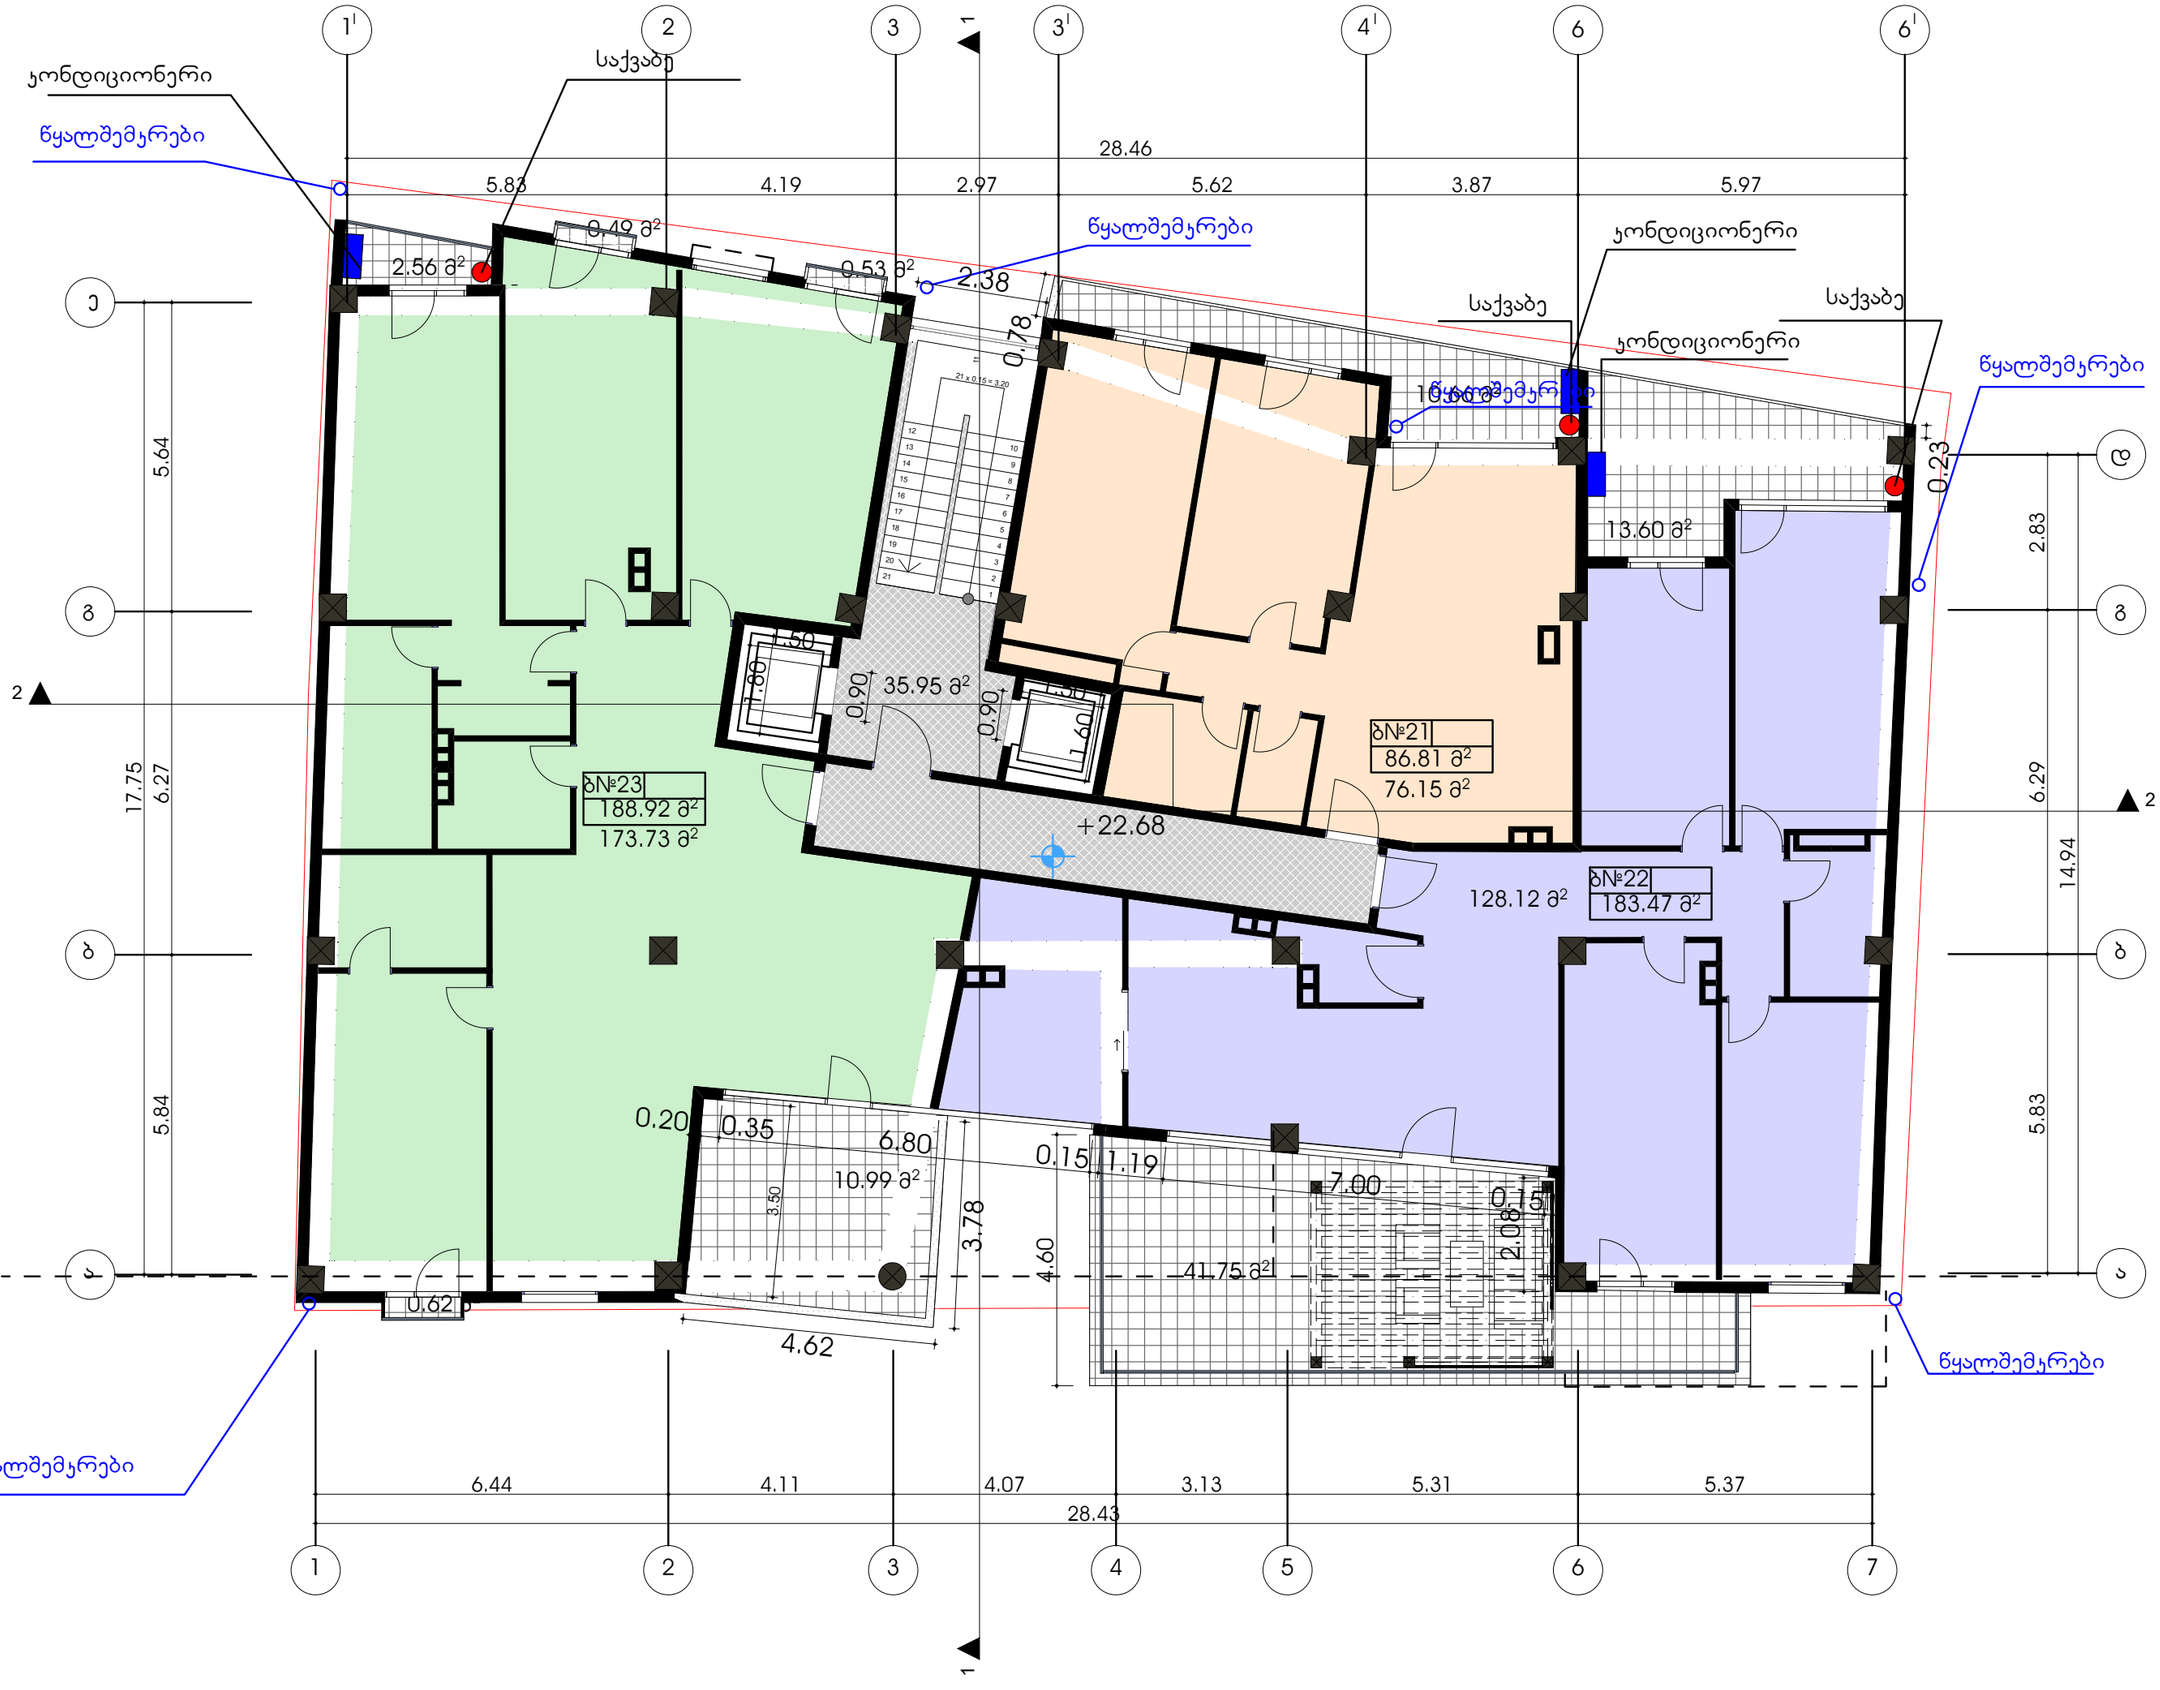

ფორმატი	დაკვეთა №	ფაილის სახელი
A-2		

ექსპლიკაცია:

1. საცხოვრებელი	378.00	კვ.მ
2.ჯიბის უკრედი	35.95	კვ.მ
3. საზაფხულო	81.20	კვ.მ

პირობითი აღნიშვნები

საკადასტრო სახღვარი

კ2-ის სანგარიშო კროკი

პროექტის სახელწოდება

	გვარი	ხელმოწერა
დირექტორი	გ.მჭედლიშვილი	
არქიტექტორი	კ.დგებუაძე	

მისამართი

ქალაქი თბილისი,ყაზბეგის ქ№32-34

შპს "ვერსადენი"

მასშტაბი	1:100	VIII სართულის გეგმა +22.68
თარიღი	2018	
სტადია	ფერცელი	ფერცლები
პრ.	12	

გეგმა +25.880 ნიშნ./9 სართული

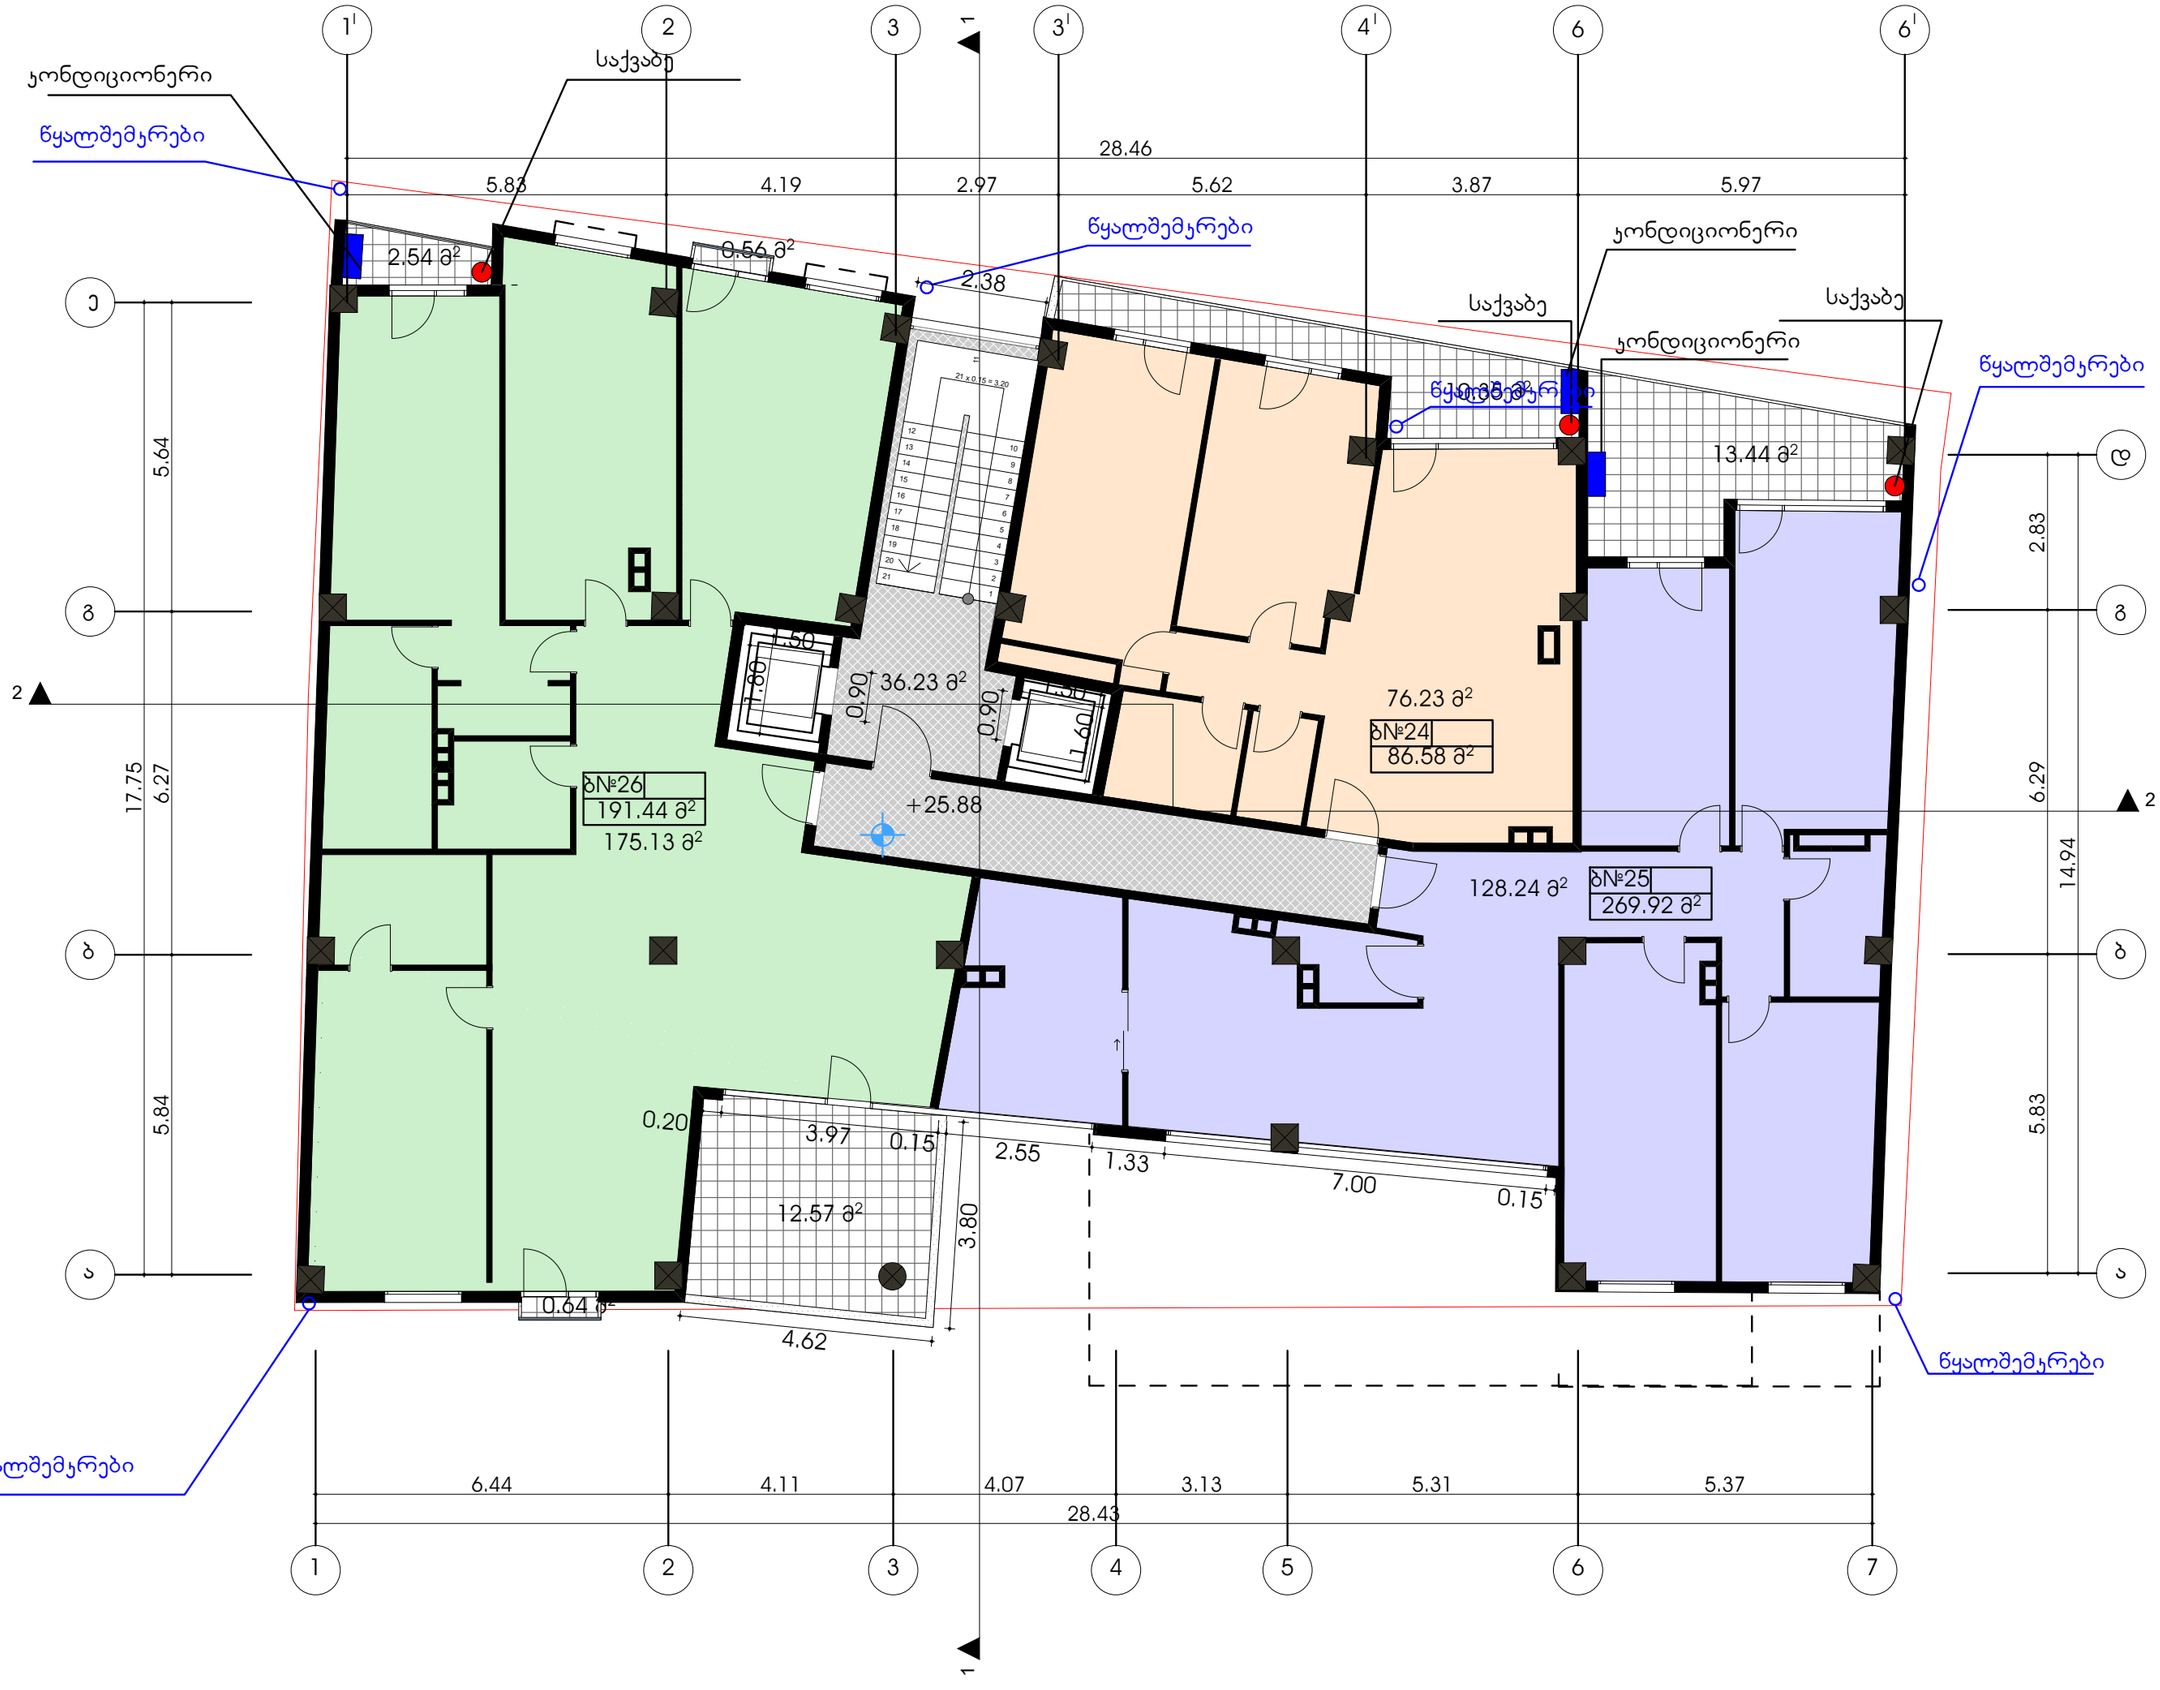

ფორმატი	დაკვეთა №	ფაილის სახელი
A-2		

ექსპლიკაცია:

1. საცხოვრებელი	379.60	კვ.მ
2.კიბის უჯრედი	36.23	კვ.მ
3. სახანძრო	40.10	კვ.მ

პირობითი აღნიშვნები

საკადასტრო სახღვარი

კ2-ის სანგარიშო კროკი

პროექტის სახელწოდება

	გვარი	ხელმოწერა
დირექტორი	გ.მჭედლიშვილი	
არქიტექტორი	ა.დგებუაძე	

მისამართი

ქალაქი თბილისი,ყაზბეგის ქ№32-34

შპს "ვერსადენი"

მასშტაბი	1:100	IX სართულის გეგმა +24.88
თარიღი	2018	
სტადია	ფერცელი	ფერცლები
პრ.	13	

გეგმა +29.080 ნიშნ./10 სართული

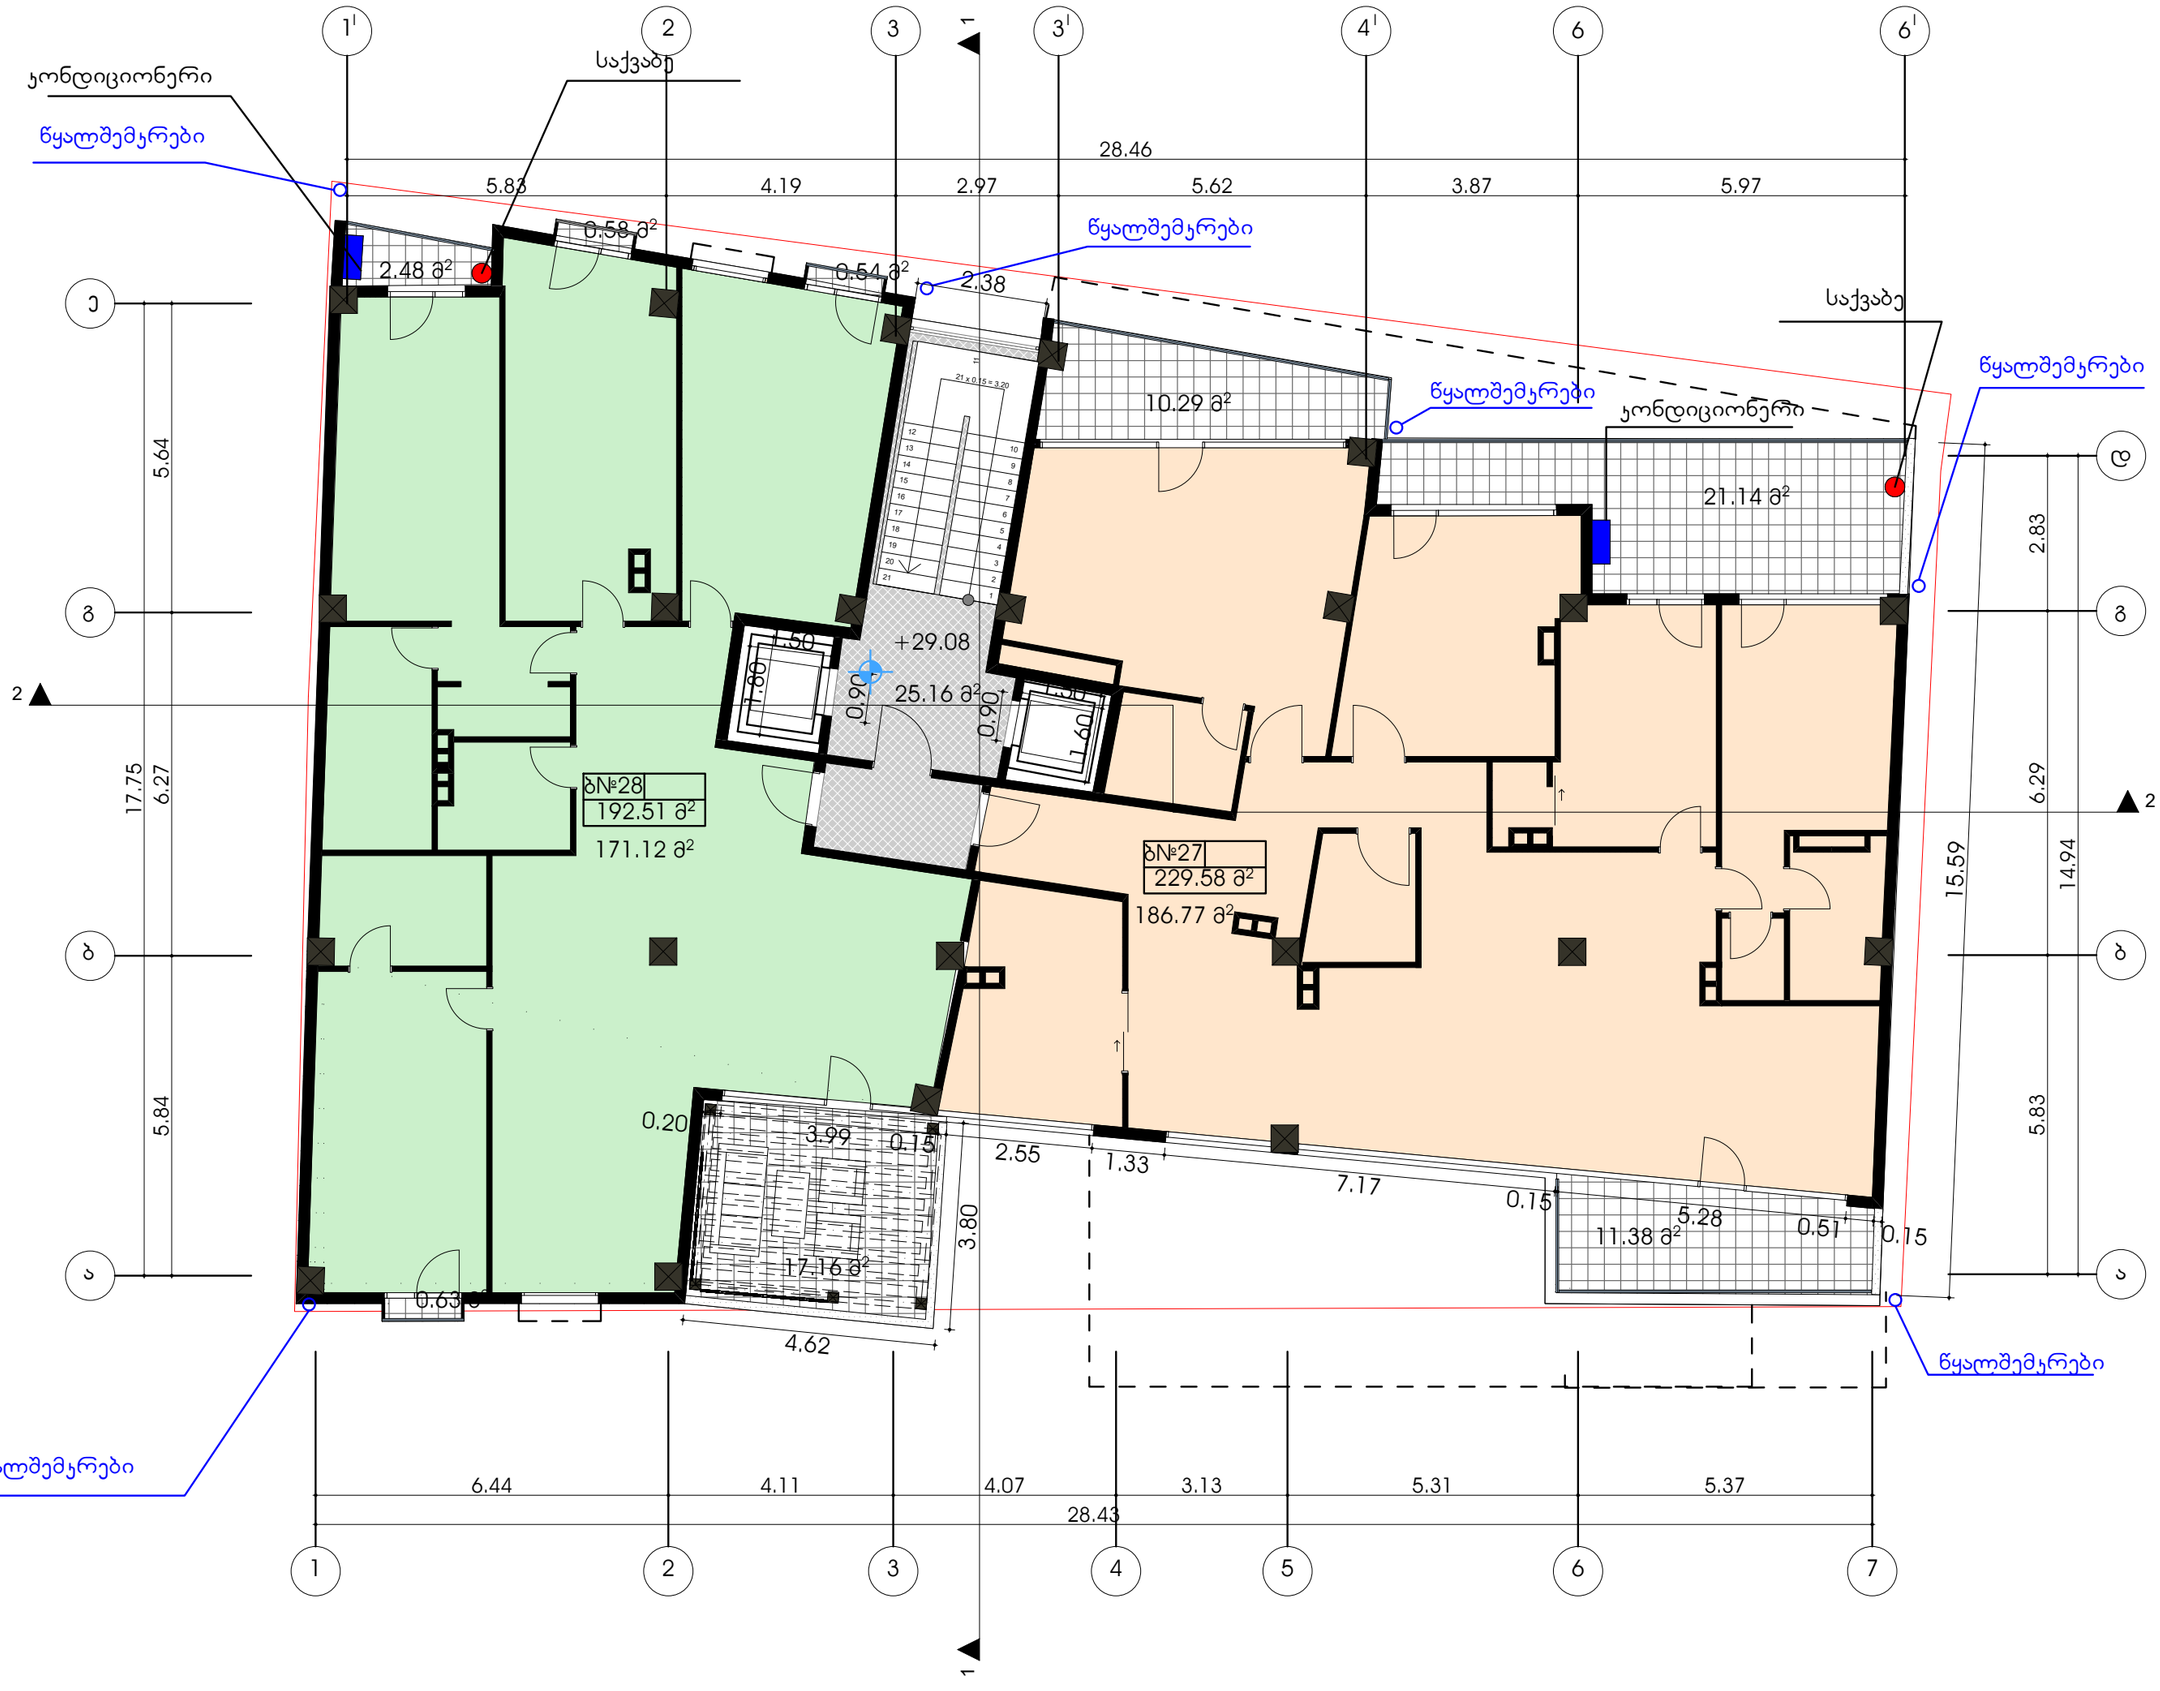

ფორმატი	დაკვეთა №	ფაილის სახელი
A-2		

ექსპლიკაცია:

1. საცხოვრებელი	357.89	კვ.მ
2.ეიბის უკრედი	25.16	კვ.მ
3. სახანძრულო	64.20	კვ.მ

პირობითი აღნიშვნები

საკადასტრო სახღვარი

კ2-ის სანგარიშო კროკი

პროექტის სახელწოდება

	გვარი	ხელმოწერა
დირექტორი	გ.მჭედლიშვილი	
არქიტექტორი	ჯ.დგებუაძე	

მისამართი

ქალაქი თბილისი,ყაზბეგის ქ№32-34

შპს "ვერსადენი"

მასშტაბი	1:100	X სართულის გეგმა +29.08
თარიღი	2018	
სტადია	ფურცელი	ფურცლები
პრ.	14	

გეგმა +32.280 ნიშნ./11 სართული

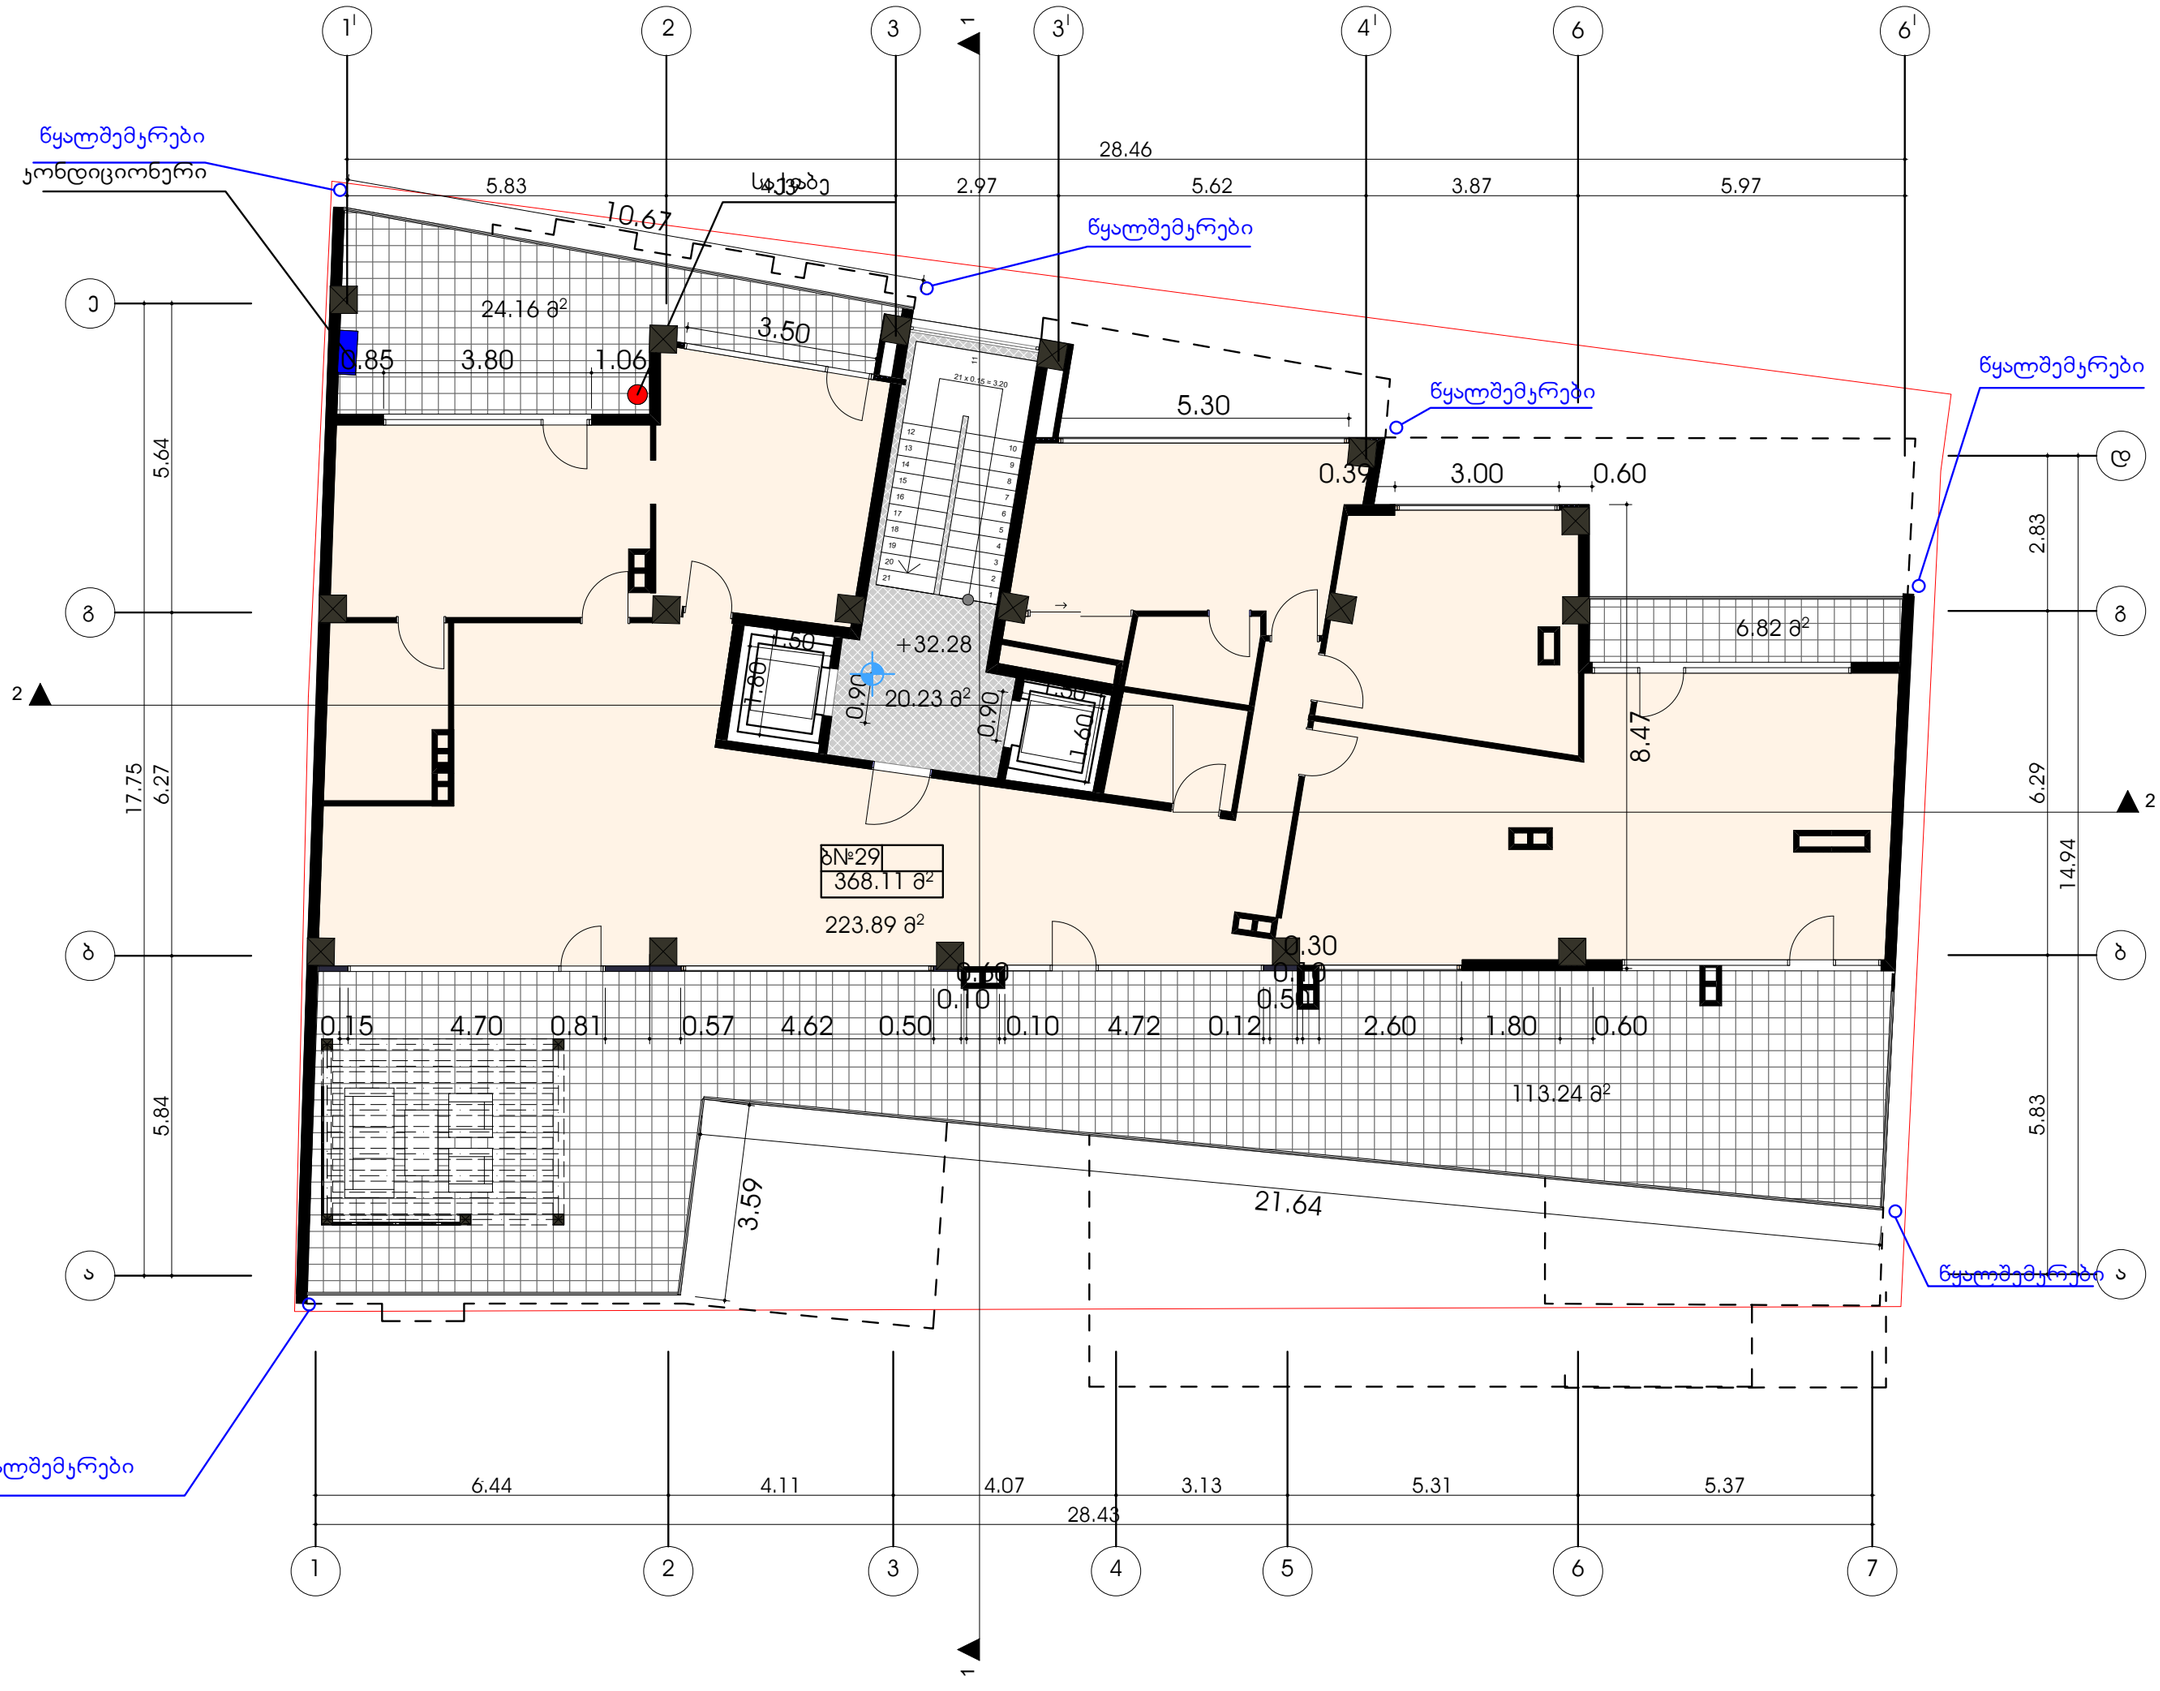

ფორმატი	დაკვეთა №	ფაილის სახელი
A-2		

ექსპლიკაცია:

1. საცხოვრებელი	223.89	კვ.მ
2.ჯიბის უკრედი	20.23	კვ.მ
3. საზაფხულო	144.22	კვ.მ

პირობითი აღნიშვნები

საკადასტრო სახღვარი

კ2-ის სანგარიშო კროკი

პროექტის სახელწოდება

	გვარი	ხელმოწერა
დირექტორი	გ.მჭედლიშვილი	
არქიტექტორი	ჯ.დგებუაძე	

მისამართი

ქალაქი თბილისი,ყაზბეგის ქ№32-34

შპს "ვერსადენი"

მასშტაბი	1:100	XI სართულის გეგმა +32.28
თარიღი	2018	
სტადია	ფურცელი	ფურცლები
პრ.	15	

გეგმა +35.480 ნიშნ./12 სართული

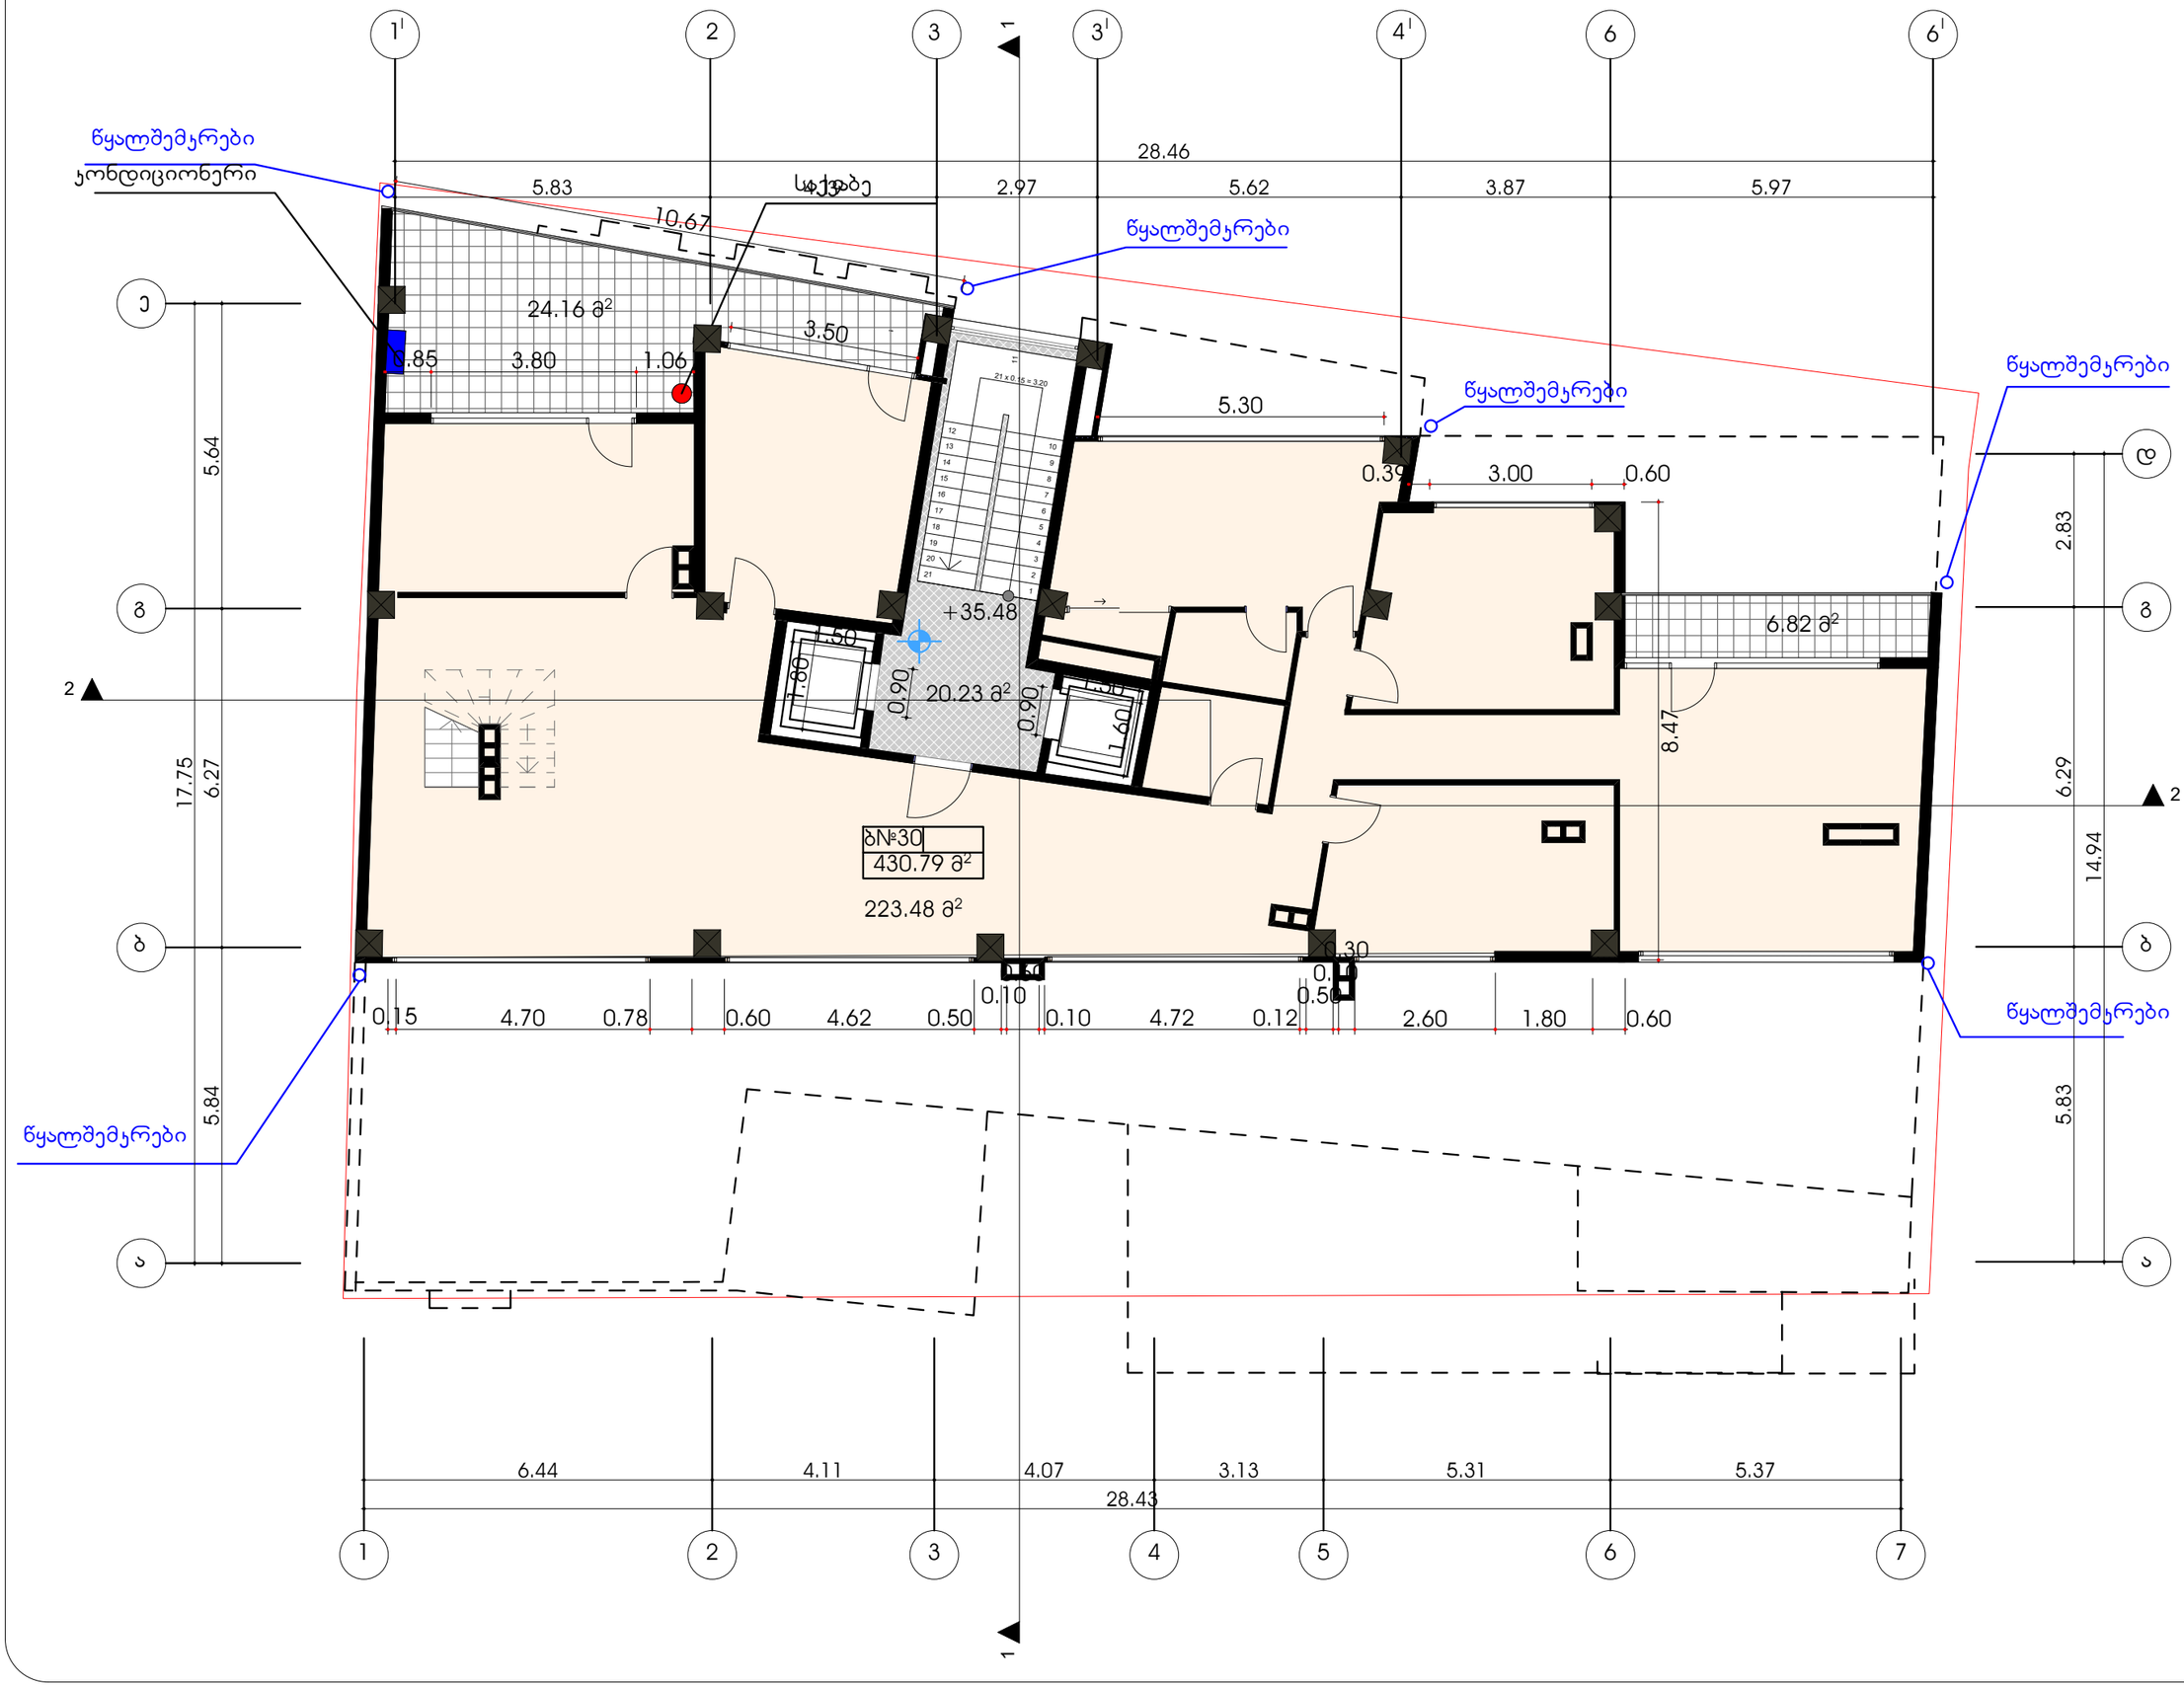

ფორმატი	დაკვეთა №	ფაილის სახელი
A-2		

ექსპლიკაცია:

1. საცხოვრებელი	224.48	კვ.მ
2.კიბის უკრედი	20.23	კვ.მ
3. სახანძრო	30.98	კვ.მ

პირობითი აღნიშვნები

საკადასტრო სახღვარი

კ2-ის სანგარიშო კროკი

პროექტის სახელწოდება

	გვარი	ხელმოწერა
დირექტორი	გ.მჭედლიშვილი	
არქიტექტორი	ჯ.დგებუაძე	

მისამართი

ქალაქი თბილისი,ყაზბეგის ქ№32-34

შპს "ვერსადენი"

მასშტაბი	1:100	XII სართულის გეგმა +35.48
თარიღი	2018	
სტადია	ფურცელი	ფურცლები
პრ.	16	

გადახურვის სართულის გეგმა +38.68 ნიშნულზე

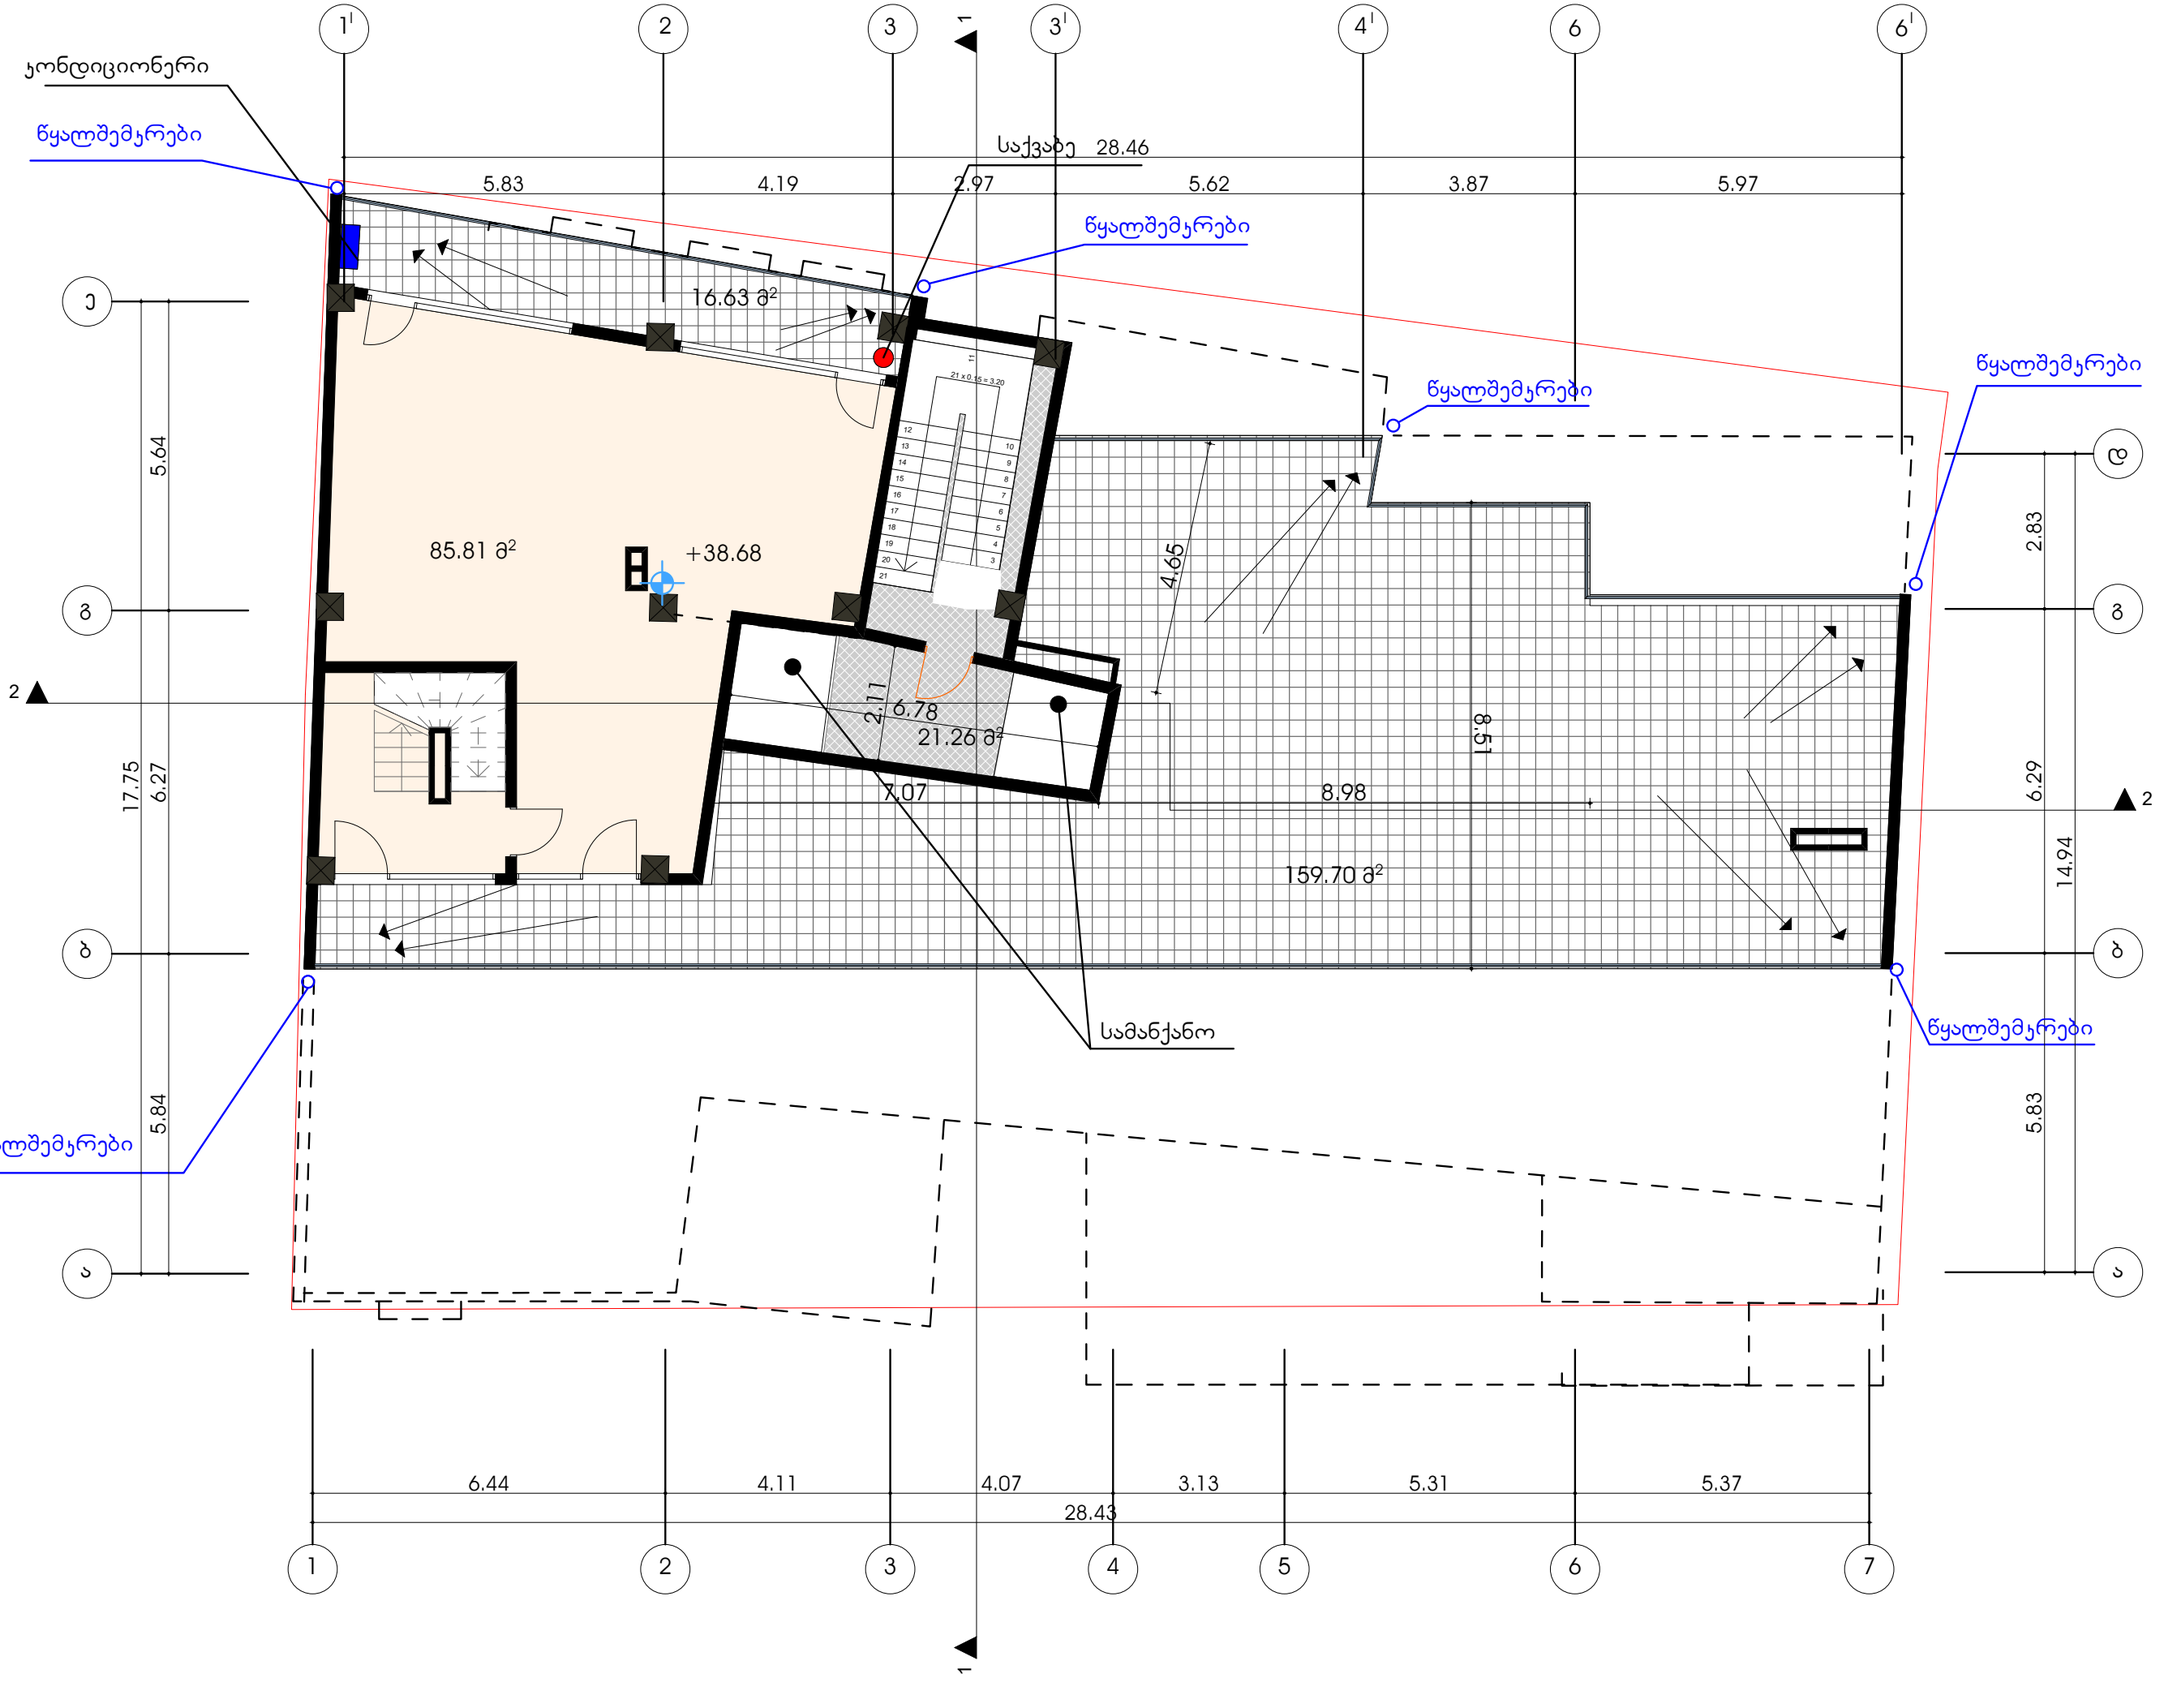

ფორმატი	დაკვეთა №	ფაილის სახელი
A-2		

ექსპლიკაცია:

1. საცხოვრებელი	85.81	კვ.მ
2.ჯიბის უკრედი	21.26	კვ.მ
3. საზაფხულო	176.33	კვ.მ

პირობითი აღნიშვნები

საკადასტრო სახღვარი

კ2-ის საანგარიშო კროკი

პროექტის სახელწოდება

	გვარი	ხელმოწერა
დირექტორი	გ.მჭედლიშვილი	
არქიტექტორი	ჯ.დგებუაძე	

მისამართი

ქალაქი თბილისი,ყაზბეგის ქ№32-34

შპს "ვერსადენი"

მასშტაბი	1:100	გადახურვის სართულის გეგმა +38.68
თარიღი	2018	
სტადია	ფურცელი	ფურცლები
პრ.	17	

გადახურვის სართულის გეგმა +41.48 ნიშნულზე

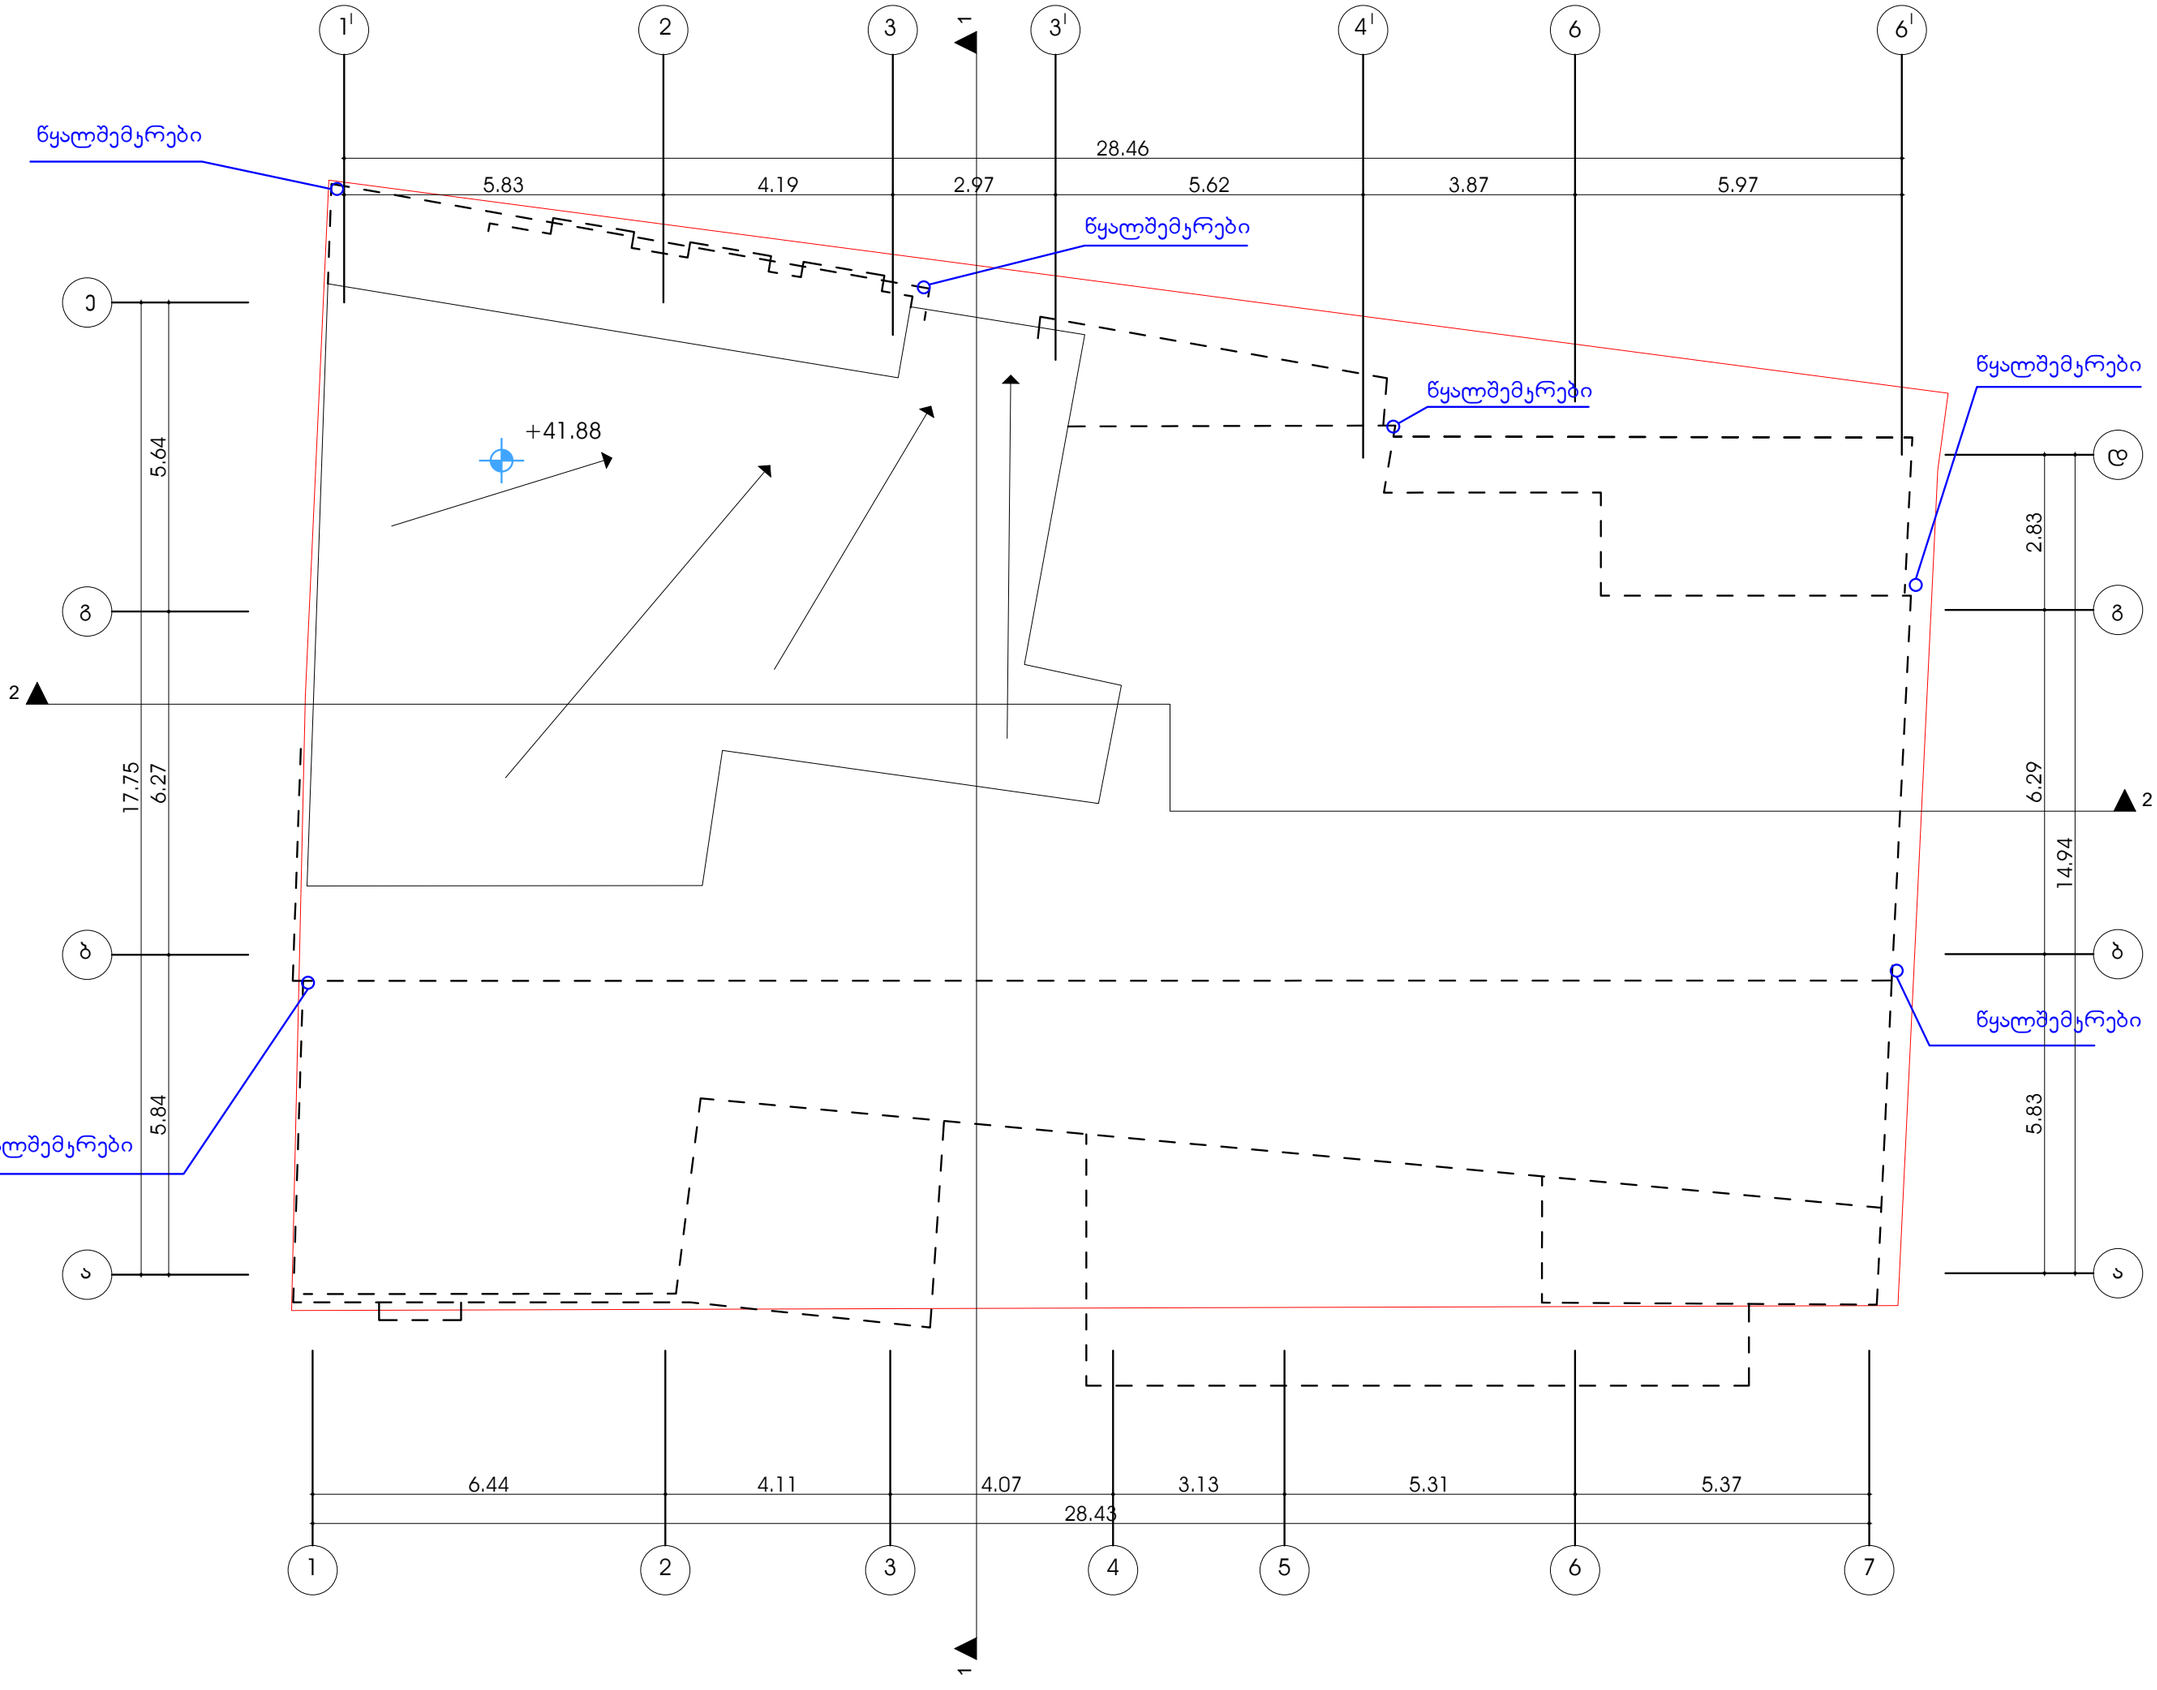

ფორმატი	დაკვეთა №	ფაილის სახელი
A-2		

ექსპლიკაცია:

პირობითი აღნიშვნები

საკადასტრო სახღვარი

კ2-ის საანგარიშო ჯროკი

პროექტის სახელწოდება

	გვარი	ხელმოწერა
დირექტორი	გ.მჭედლიშვილი	
არქიტექტორი	კ.დგებუაძე	

მისამართი

ქალაქი თბილისი,ყაზბეგის ქ№32-34

შპს "ვერსადენი"

მასშტაბი	1:100	გადახურვის სართულის გეგმა +41.48
თარიღი	2018	
სტადია	ფურცელი	ფურცლები
პრ.	18	