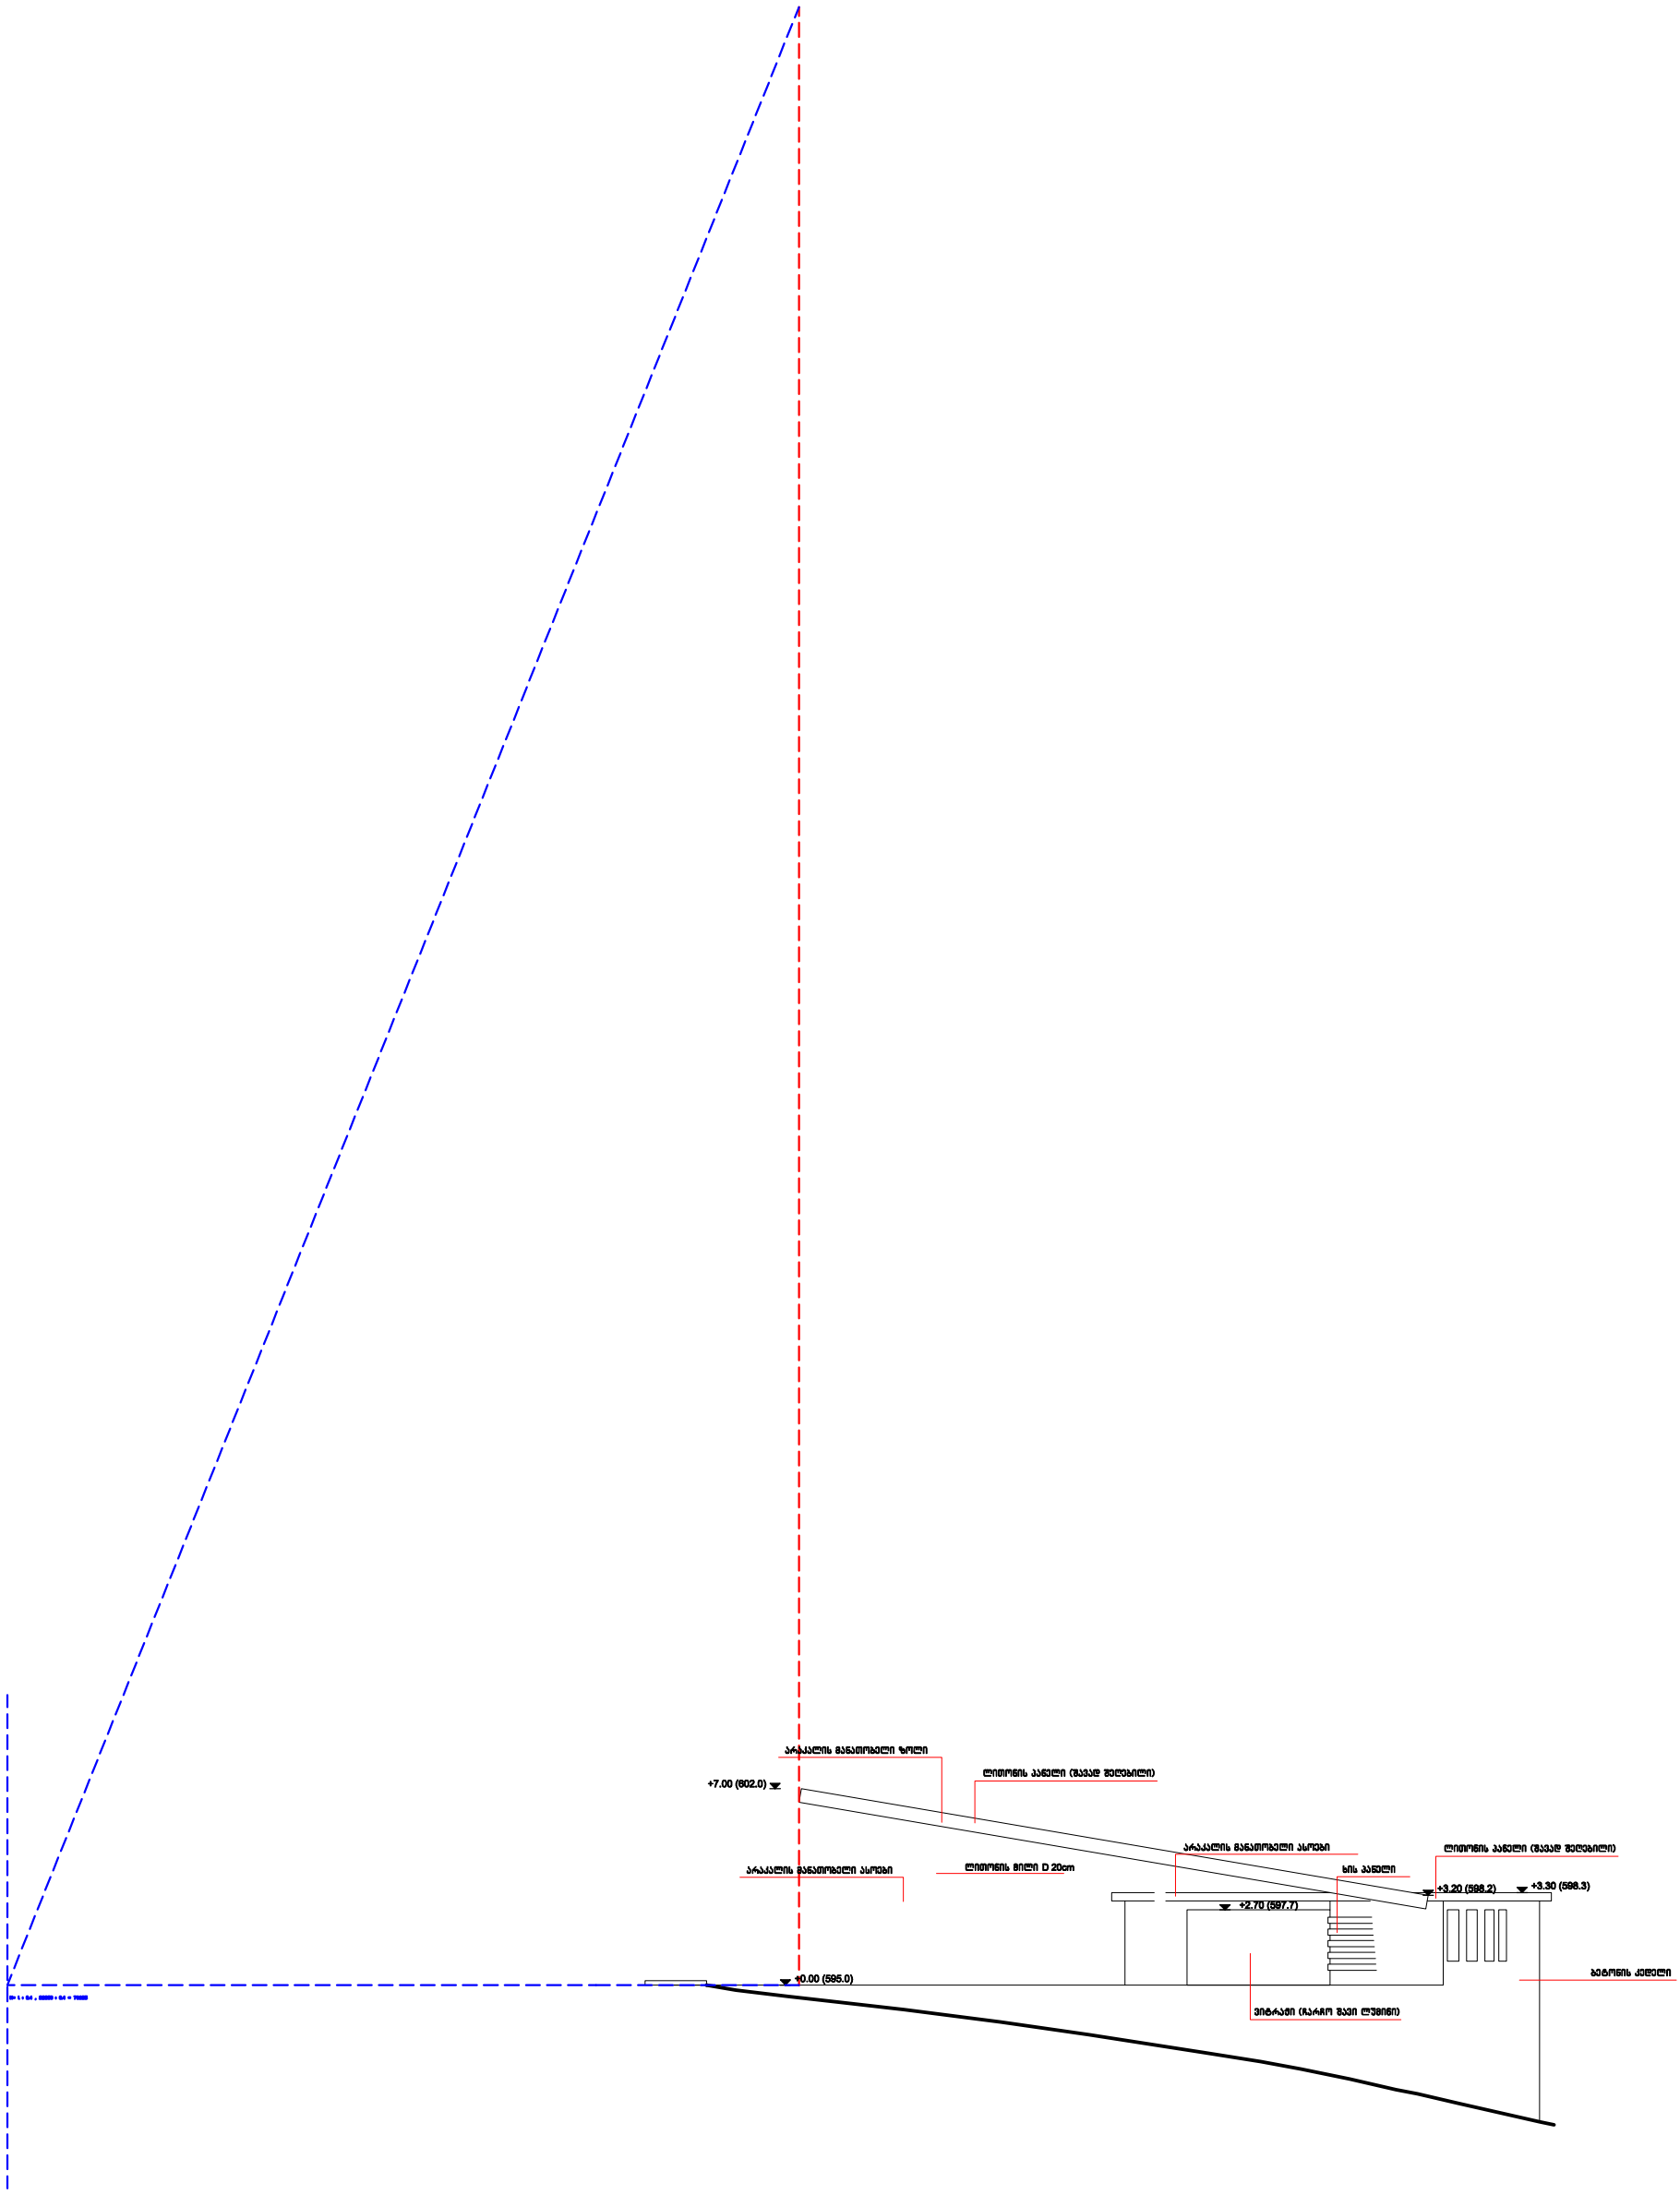
არაკალის მანათობელი ზოლი
ლითონის პანელი (შავად შეღებილი)
+7.00 (602.0)
არაკალის მანათობელი ასოები
ლითონის ბრტყელი D 20cm
არაკალის მანათობელი ასოები
ხის პანელი
ლითონის პანელი (შავად შეღებილი)
+3.20 (598.2)
+3.30 (598.3)
+2.70 (597.7)
±0.00 (595.0)
ბეტონის კიბეები
ვიტრაჟი (ჩარჩო შავი ლუმინი)