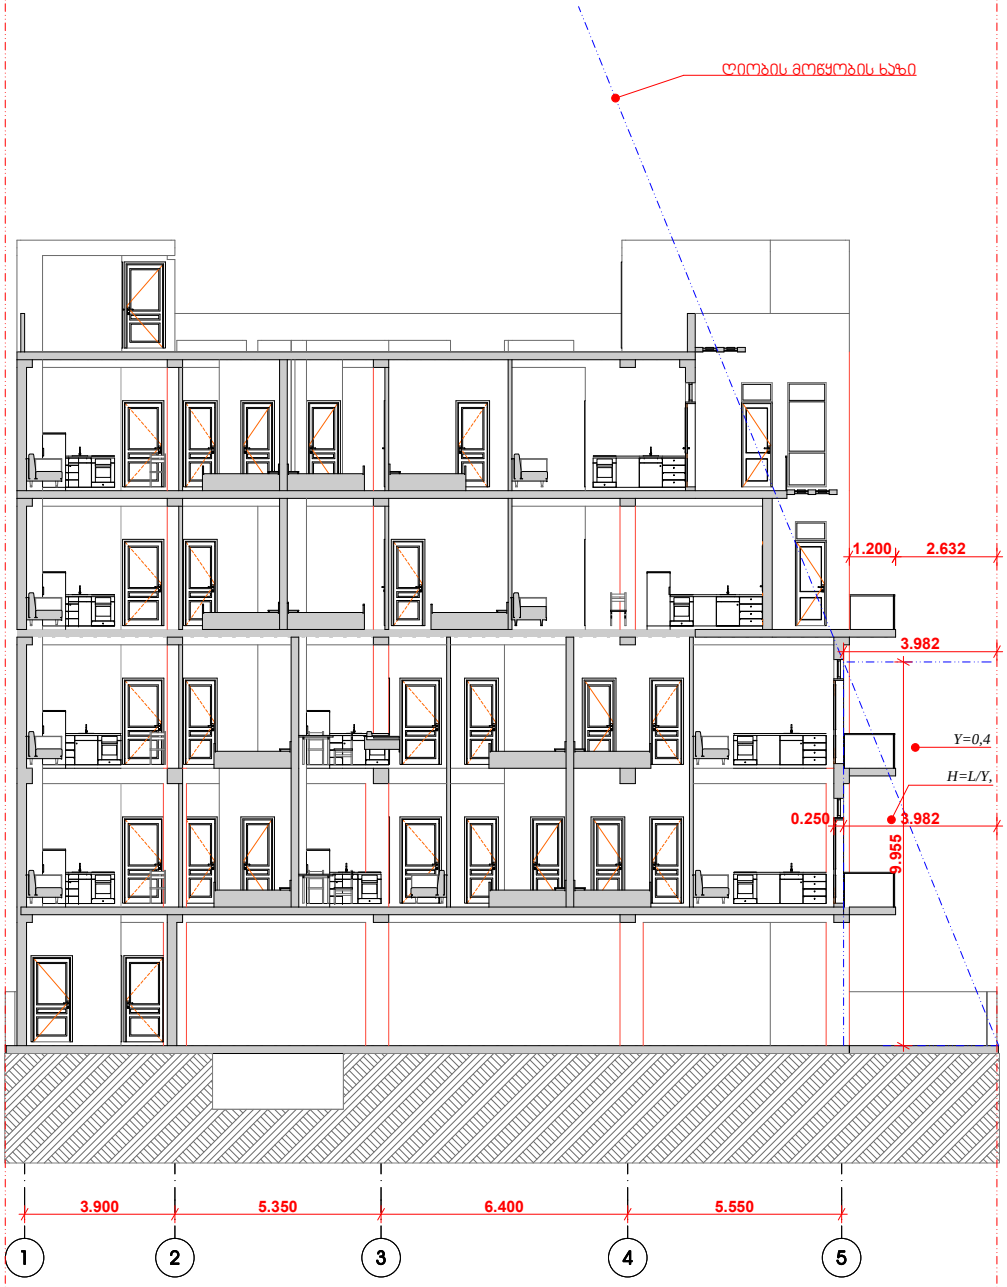

დებულება	შ.პ.ს. ვეს პა ით
მისამართი	ა(მ)რ(ეს)ა ს(ტრ)ე(ტ)ი(ს) ნ(ო)მ(ერ)ი 2,4,6,8,10,
პროექტის სახელი	
მრავალბინიანი საცხოვრებელი სახლი	

RestArt

შ.პ.ს. "რესტარტ"

თანამდებობა	გვარი	ხელმოწერა
დირექტორი	ა.ზარიანიძე	
მთ. არქიტექტორი	ა.ზარიანიძე	
დიზაინერი	გ.ფირცხა	

მასშტაბი	ნახაზის დასახელება
სპრდ	ფურცლის № ფურცლები
შ.პ.	

მისამართი: ქ. თბილისი, სოფელი დიღომი

ფართობი: 1000 კვ.მ. სასოფლო-სამეურნეო საკ.კ 01.72.14.038.425

მოსარგებლე: ლალი ჟიჟილაშვილი

სოფელი დიღომი

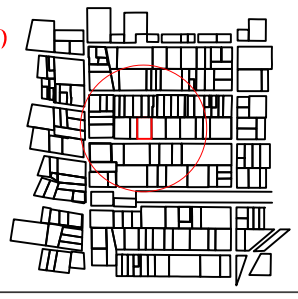

სიტუაციური ნახაზი

განყოფილების უფროსი		
მთავარი სპეციალისტი		

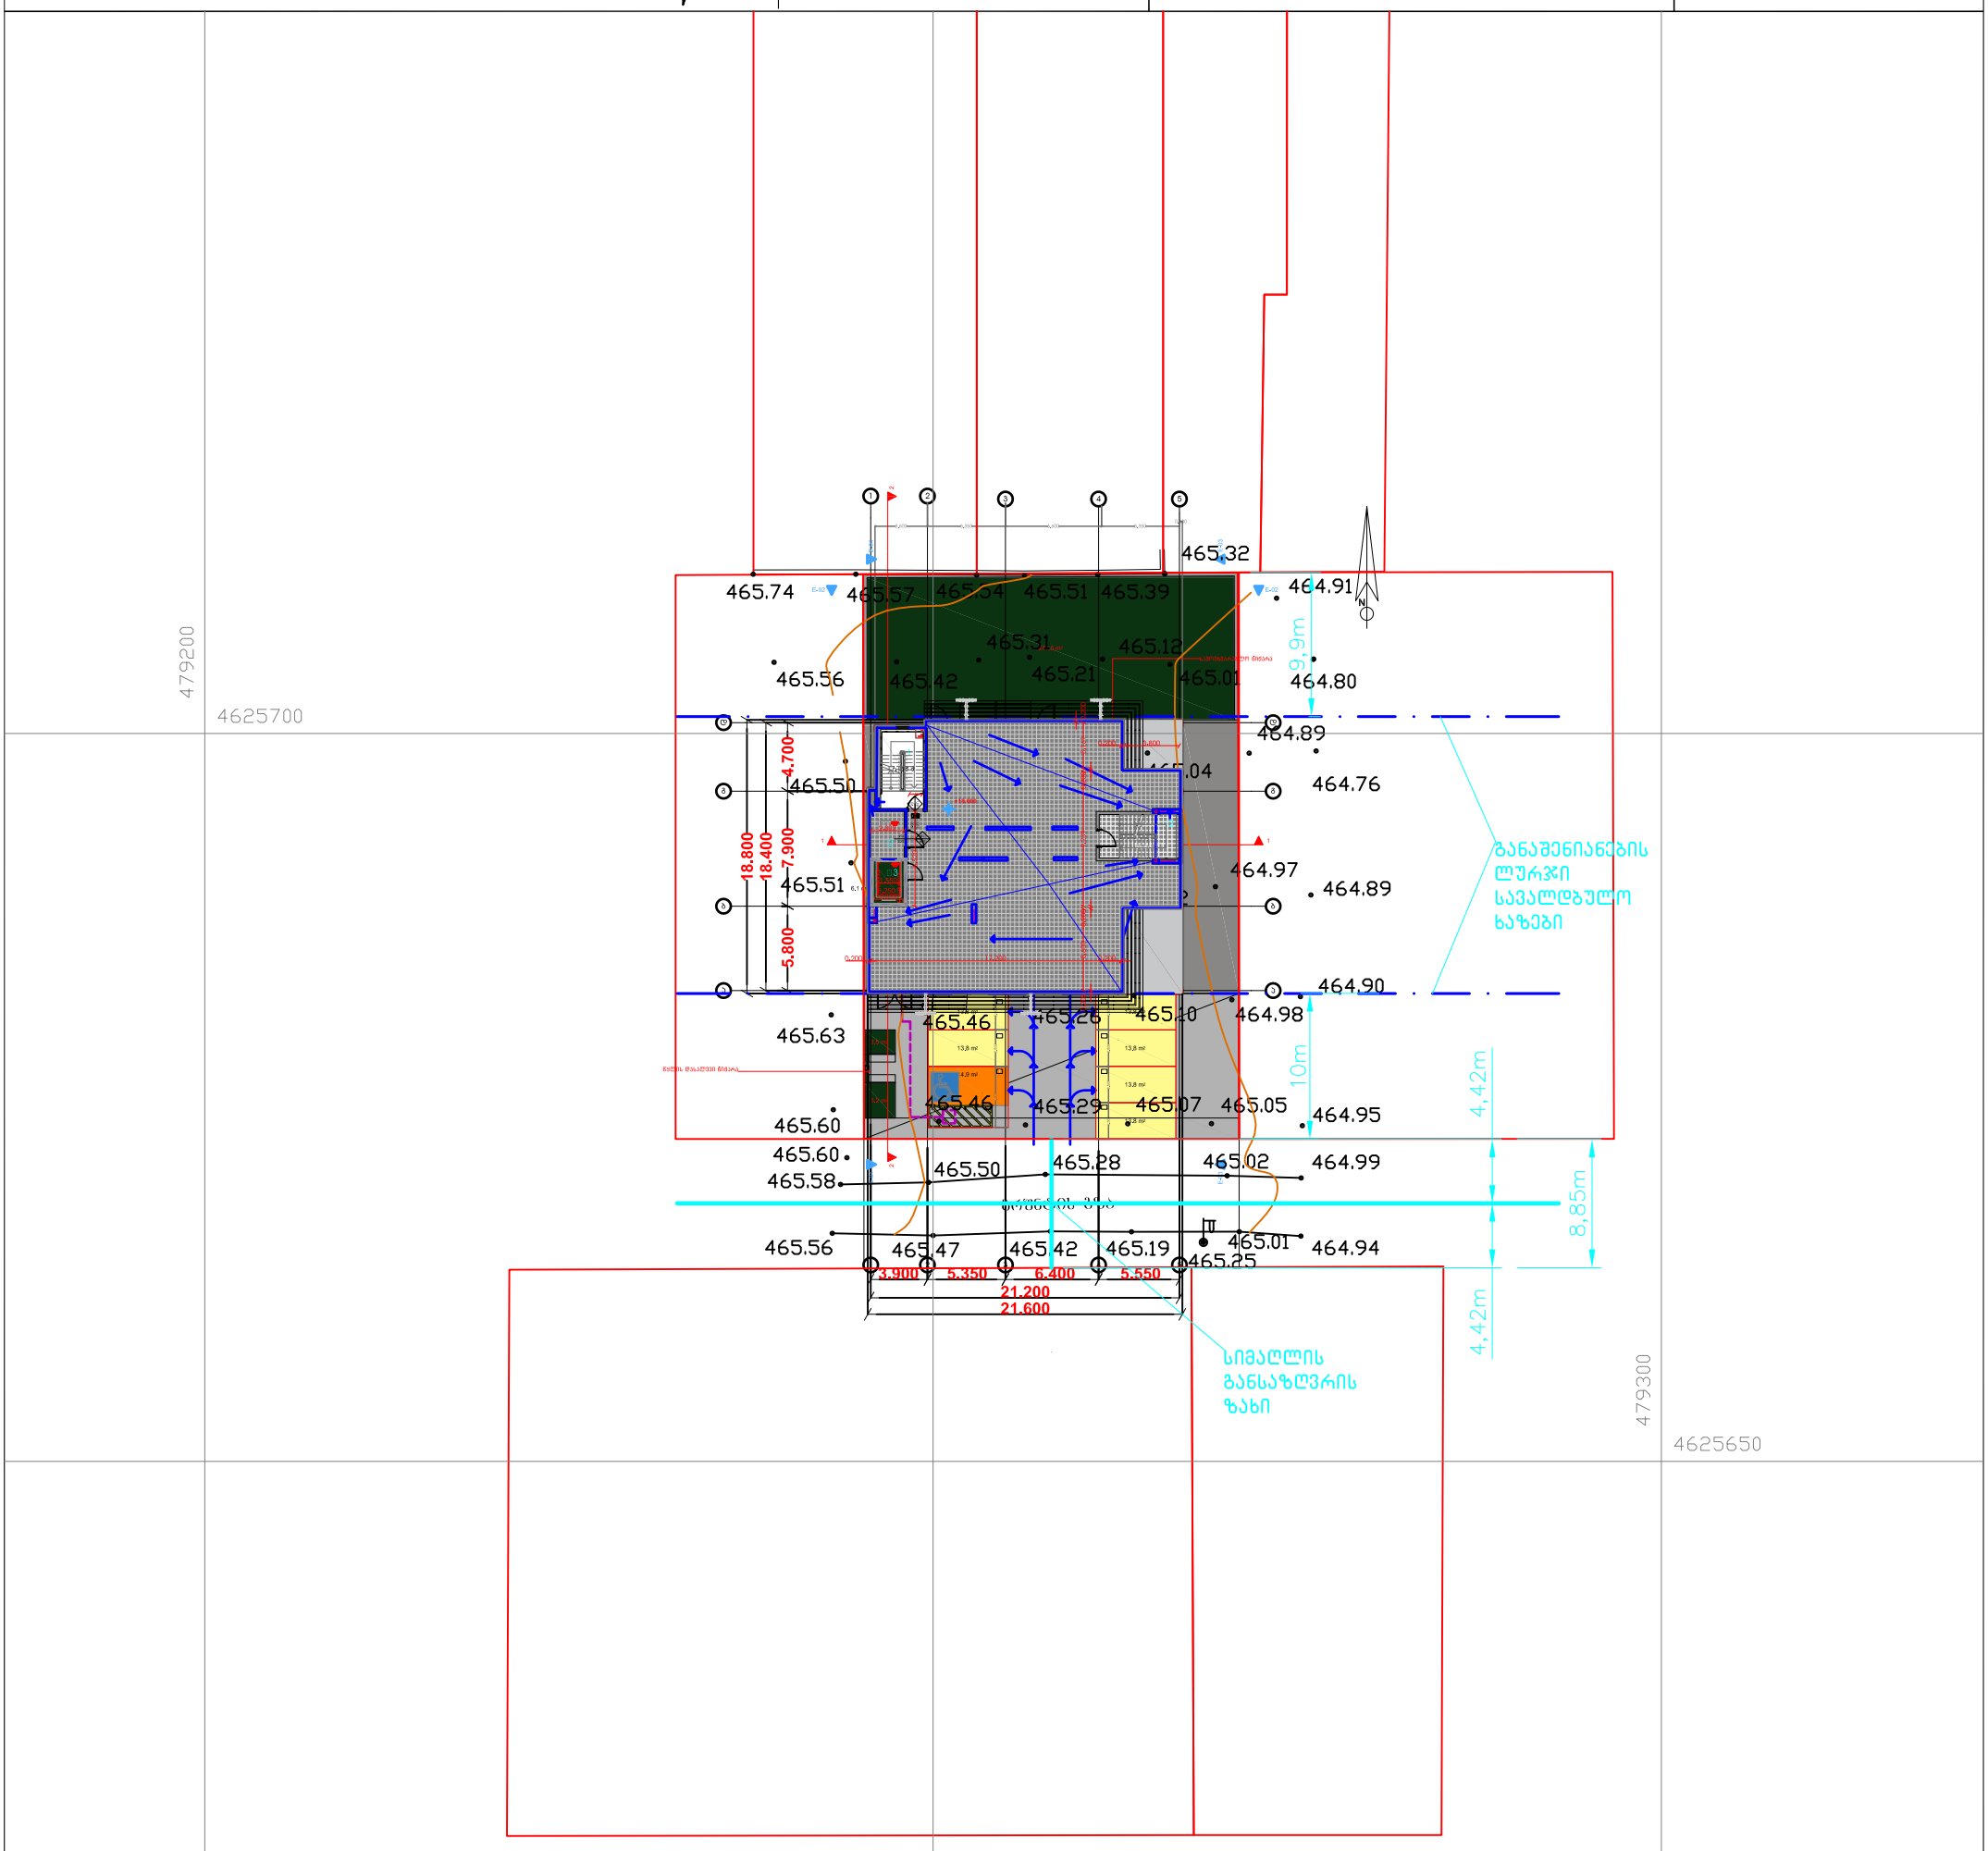

ნახაზი შესრულებულია მიწისქვეშა კომუნიკაციების გარეშე, მიწის სამუშაოების წარმოება შეათანხმეთ კომუნიკაციების წარმომადგენლებთან

პირობითი აღნიშვნები

- სახლი
- არასახლი
- ხის ღობე
- ღობე
- ქვის კედელი
- კედელი
- ელ. გადამცემი ხაზი
- სატრანსფორმატორო ჯიხური
- ხეები
- ფარდული
- მშენებარე შენობა
- ბენზობასამართი
- ფლატე
- რეზერვუარი
- გარე განათება
- სამეთვალყურეო ჭები
- UTM (საერთაშორისო) სისტემის კოორდ.
- აღმილოგ. სისტემის საშუშაო კოორდ.
- წყალგაყვანილობა
- კანალიზაცია
- სანიაღვრე
- კავშირგაბმულობა
- გაზი
- ელ. ქსელები
- გათბობა
- დრენაჟი

შ.პ.ს. "რესტარტ"		
დირექტორი		ა.ზურაბიშვილი
შემსრულებელი		ა.ზურაბიშვილი
დამკვეთი		გ.ჩაჩხიანი
მ. 1:500		22.10.2017

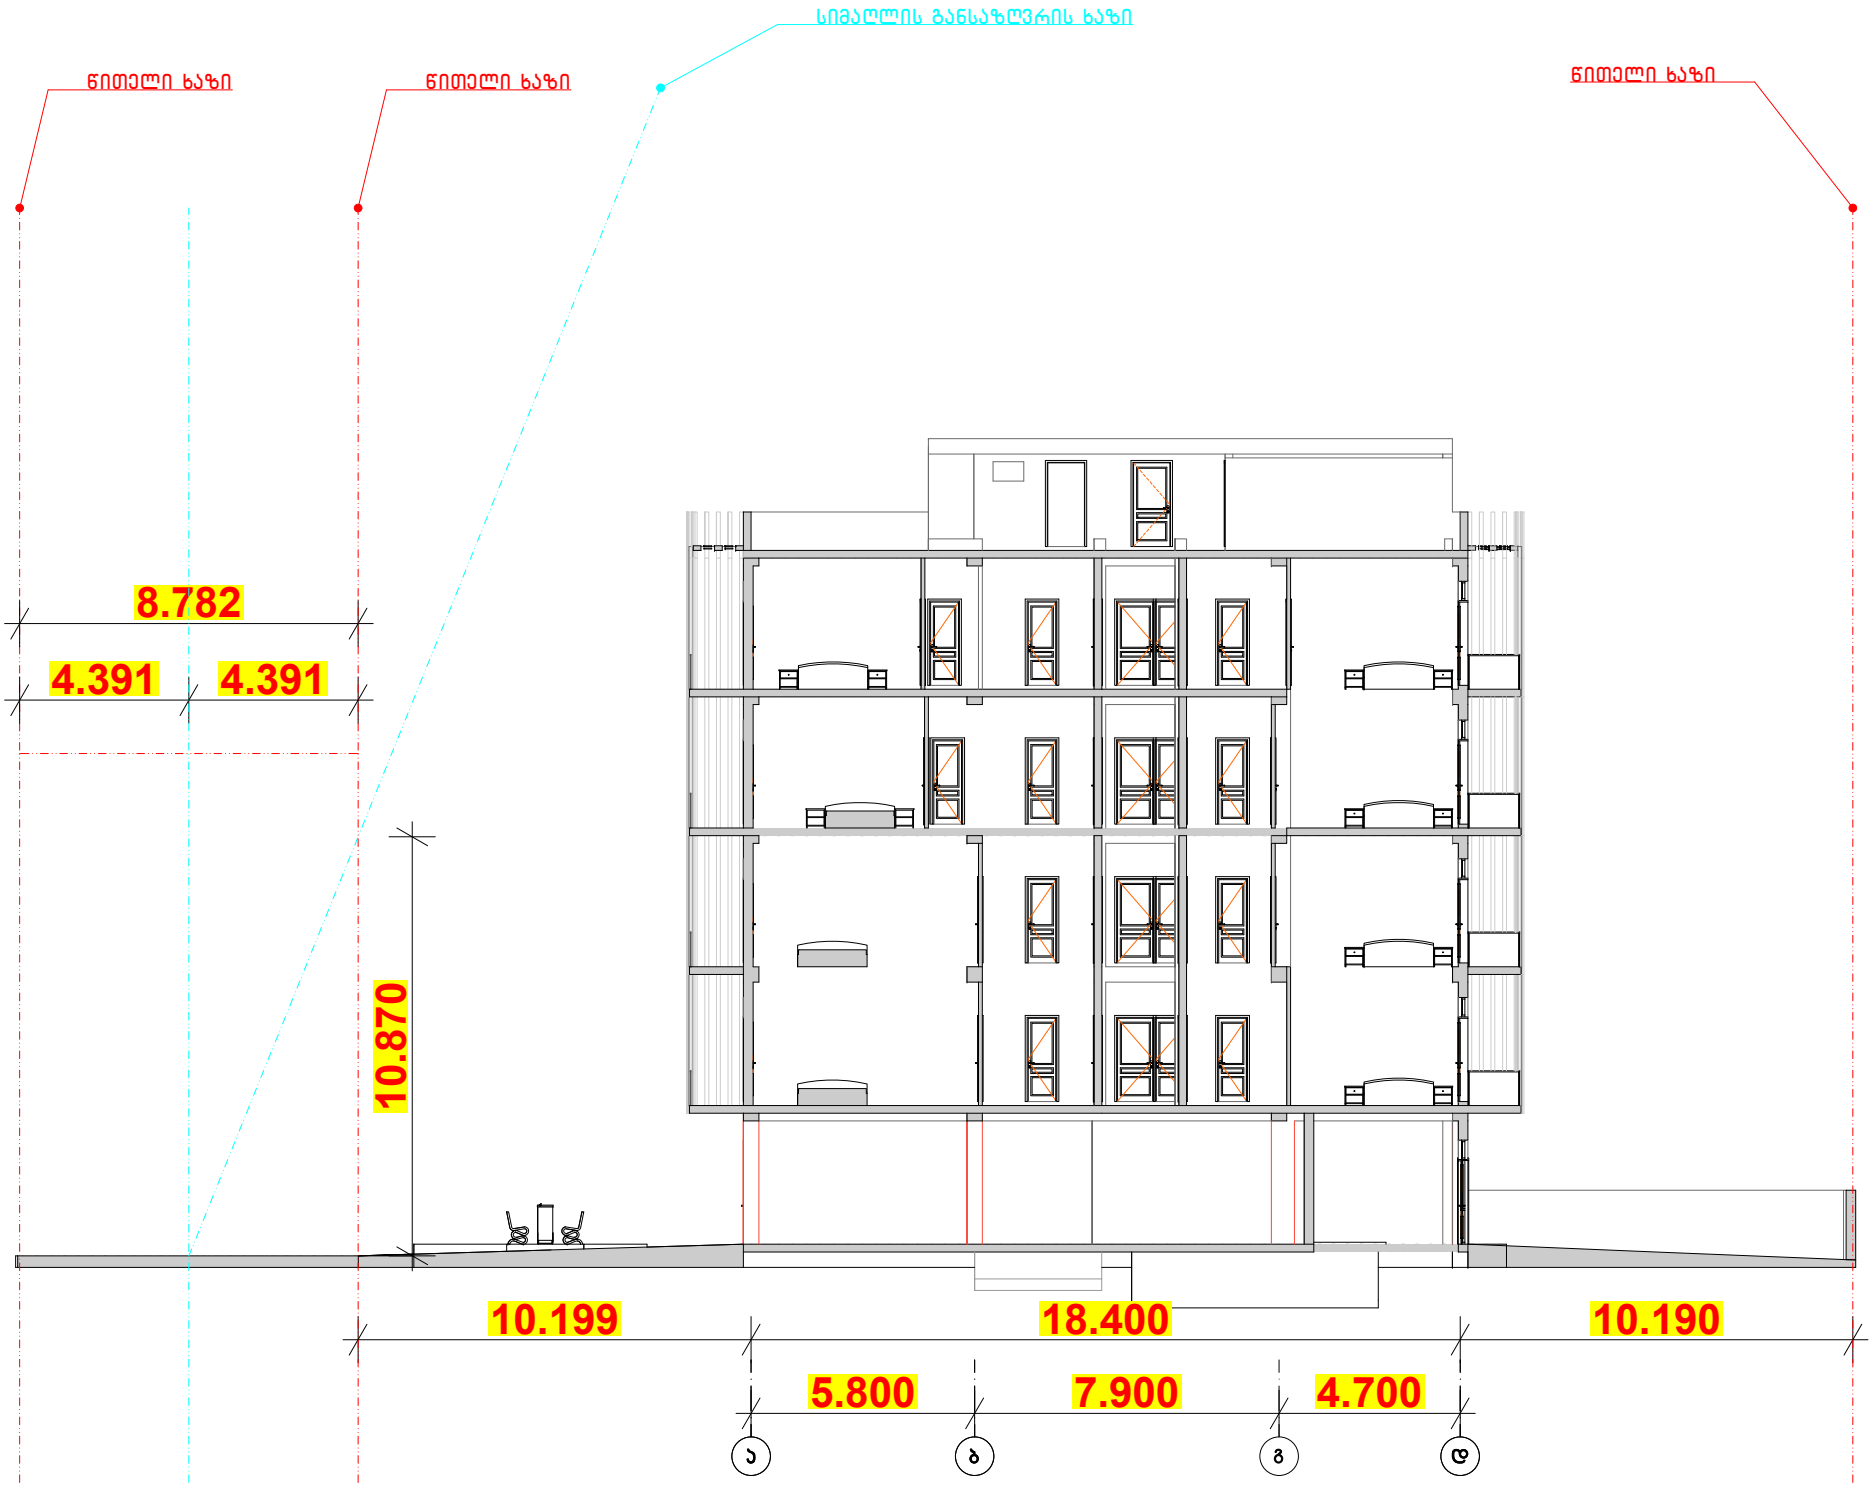

დებულება	ბ.პ.ს. კრ 36. 10
მისამართი	ა(ა)იპ(ა)ს ა.ერეკლეშვილი, [illegible]
პროექტის სახელი	
მრავალბინიანი საცხოვრებელი სახლი	

RestArt

ბ.პ.ს. "რესტავრი"		
თანამდებობა	გვარი	ხელმოწერა
დირექტორი	ა.ზარიანიშვილი	
მთ. არქიტექტორი	ა.ზარიანიშვილი	
დეველოპმენტ	გ.ფირფილი	

მასშტაბი	ნახაზის დასახელება
სპეციალობა	ფურცლის № / ფურცლების
ბ.პ.	