miwis nakveTis topografiuli gegma

New Point

ქალაქი თბილისი, ქუჩა ჩახრუხაძე, №29; ქალაქი თბილისი, ქუჩა ბარათაშვილი, №23;
ქალაქი თბილისი, ქუჩა ჩახრუხაძე, №27 (ს/კ: 01.18.03.016.040)
შპს "მუხრანთუბანი"-ს (ს/ნ: 204392068) საკუთრებაში არსებული 577 კვ.მ. არასასოფლო-სამეურნეო
დანიშნულების მიწის ნაკვეთის და მისი მიმდებარე ტერიტორიის ტოპოგრაფიული

გეგმა

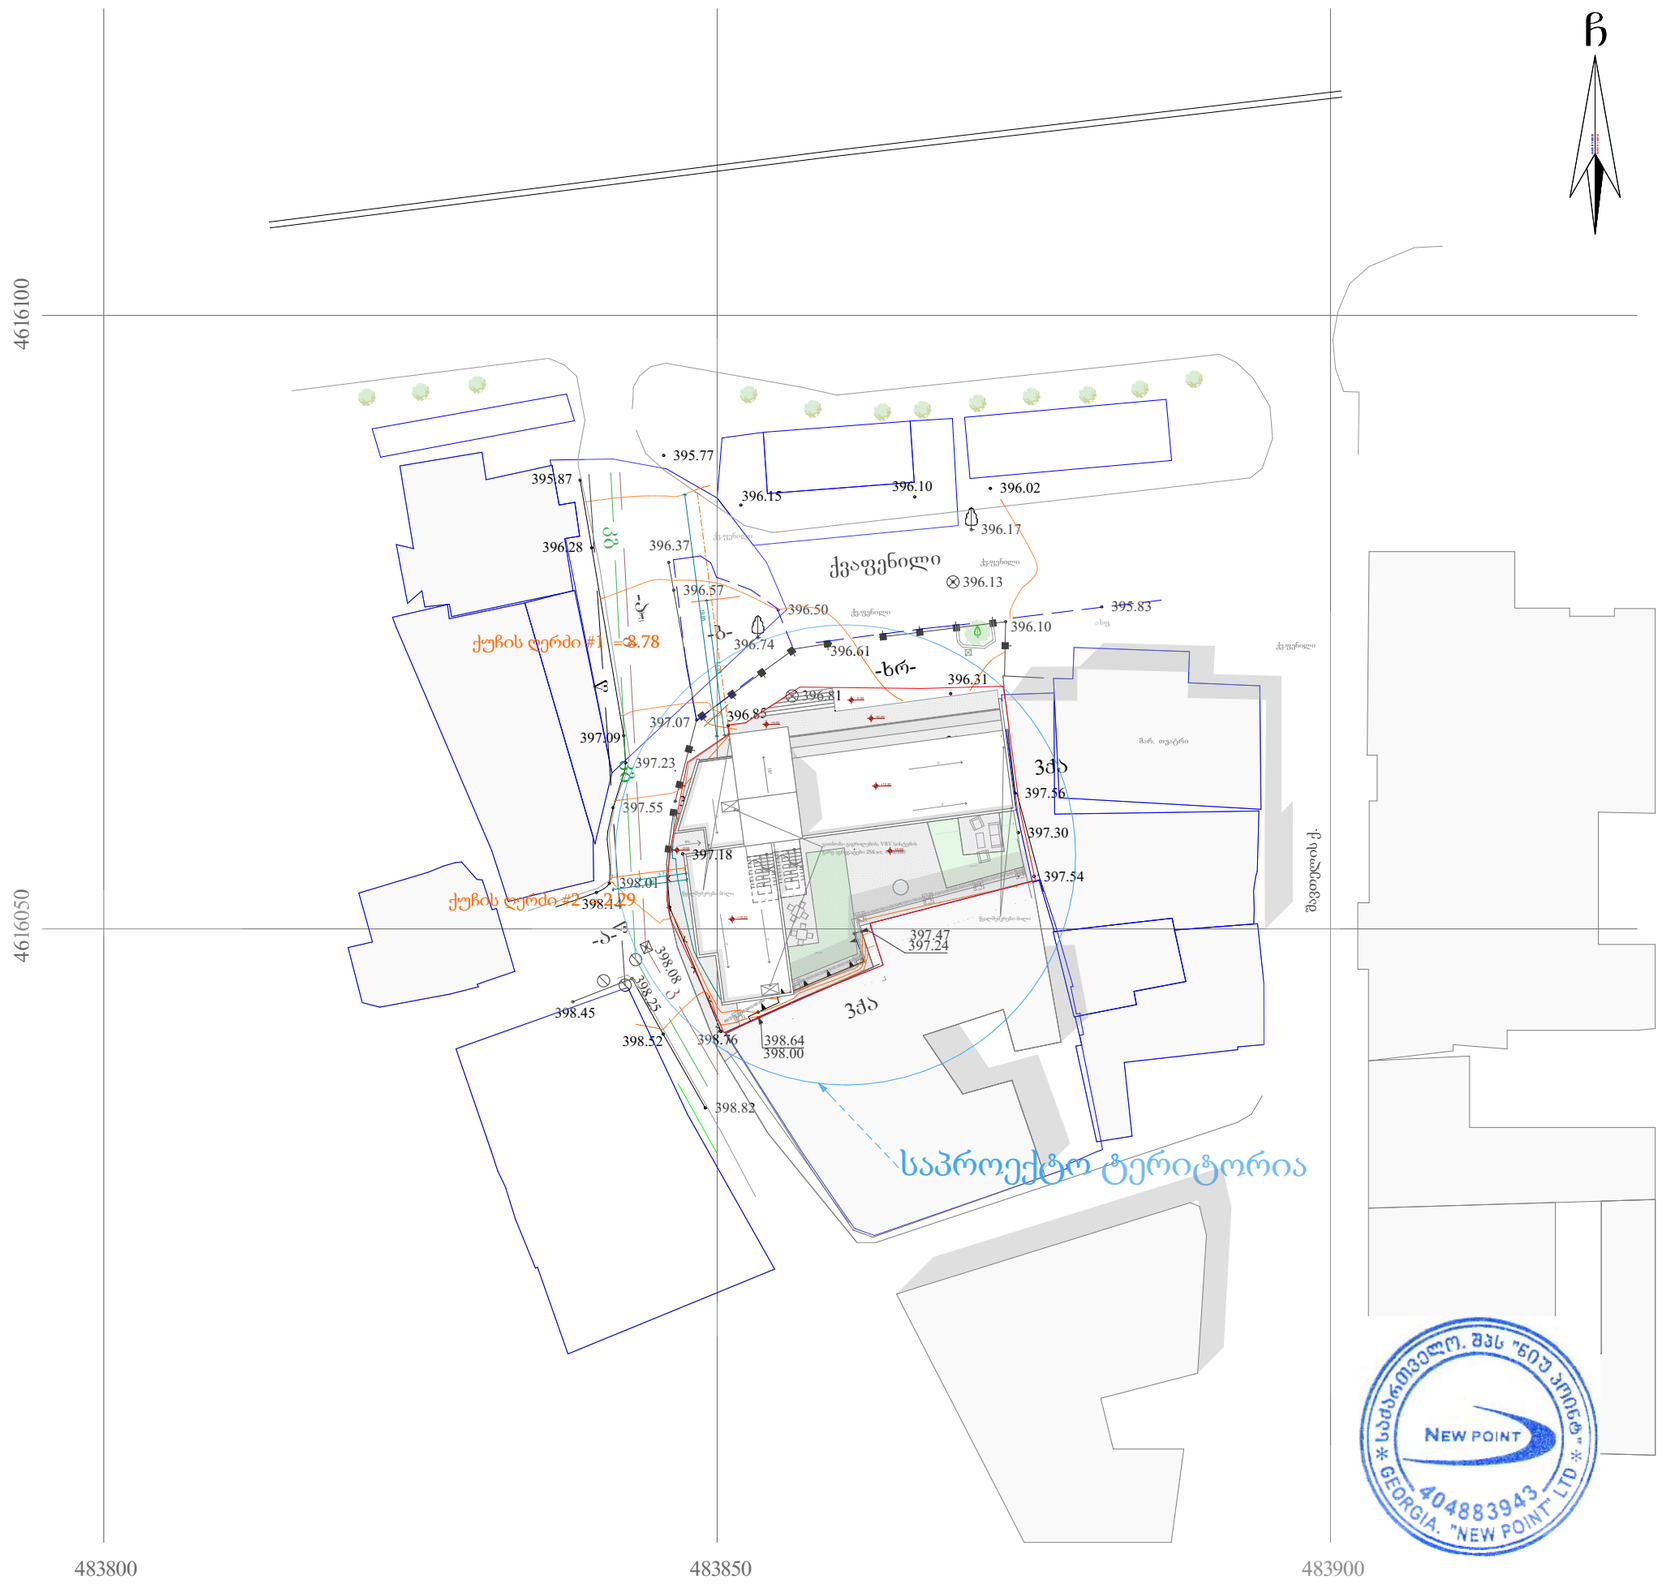

პირობითი აღნიშვნები

WGS 1984-ის კოორდინატთა სისტემის UTM პროექცია

ძს	საცხ. შენობა		ხის ღობე	წ	წყალგაყვანილობა
ძა	არასაცხ. შენობა		ღობე	გ	გაზი
	ფარდული		ქვის კედელი	კ	კანალიზაცია
	მშენებარე შენობა		კედელი	სან	სანიაღვრე
	წიწვოვანი ხე		ფლატე	კბ	კავშირგაბმულობა
	ფოთლოვანი ხე		რკინიგზა		ელ. ქსელები
	ხილკენკროვანი		სამეთვალყურეო ჭები	თბ	გათბობა
	მცენარეულ პალმა გარე განათება		ელ. გადამცემი ხაზი		

შენიშვნა:1) გეგმაზე დატანილია საჯარო რეესტრში რეგისტრირებული ნაკვეთის საზღვრები
2) ვინაიდან გეგმაზე დატანილია მხოლოდ რეგისტრირებული მიწისქვეშა კომუნიკაციები მათი მდებარეობების დაზუსტება მოხდეს ყველა კომუნიკაციის წარმომადგენლებთან

New Point

შპს „ნიუ პოინტ“
საქართველო, თბილისი, საბურთალოს ქ. №44;
ტელ: +995 32 2945808; მობ: 557 704433;
Ltd „NewPoint“
44 saburTalo street, Tbilisi, Georgia,
tel: +995 32 2945808; cell phone: +995 557 704433;
www. newpoint.ge
info@newpoint.ge

დირექტორი:		გ. კირკიტაძე
აზომა:		ვ. ვირსალაძე
დახაზა:		ნ. კობაიძე

მაშტაბი: 1:500 — 17/04/2018 წ.

საქართველო. შპს "ნიუ პოინტ" * GEORGIA. "NEW POINT" LTD * 404883943

MEDUSA
Architecture & Design Büro
ს/კ 405 081 085
გრ. ხანძთელის II ჩიხი, #4
თბილისი, საქართველო 0105
(+995) 555 44 33 32
artmedea@yahoo.com

A2	პროექტის დასახელება:	სასტუმრო	დირექტორი	მ.მაზანიშვილი		მასშტაბი	
	დამკვეთი	შპს "მუხრანთუბანი" ს/კ 204392068	მთ. არქიტექტორი	მ.მაზანიშვილი		1:500	
	ნახაზის სახელწოდება	გენგეგმა	კონსულტანტი	გ. აბულაძე			
ექსპლიკაცია			არქიტექტორი	მ. ჯმუხაძე		ფურცელი	1
			გრაფიკული შესრულება	ა. მოსეშვილი			
			გრაფიკული შესრულება	ნ. კუბლაშვილი		თარიღი	2018
			შეამოწმა	მ.მაზანიშვილი			

შპს "მედუზა" GEORGIA 405081085 ARCHITECTURE & DESIGN BURO "MEDUSA" LTD

miwis nakveTis topografiuli gegma

New Point

ქალაქი თბილისი, ქუჩა ჩახრუხაძე, №29; ქალაქი თბილისი, ქუჩა ბარათაშვილი, №23;
ქალაქი თბილისი, ქუჩა ჩახრუხაძე, №27 (ს/კ: 01.18.03.016.040)
შპს "მუხრანთუბანი"-ს (ს/ნ: 204392068) საკუთრებაში არსებული 577 კვ.მ. არასასოფლო-სამეურნეო
დანიშნულების მიწის ნაკვეთის და მისი მიმდებარე ტერიტორიის ტოპოგრაფიული

გეგმა

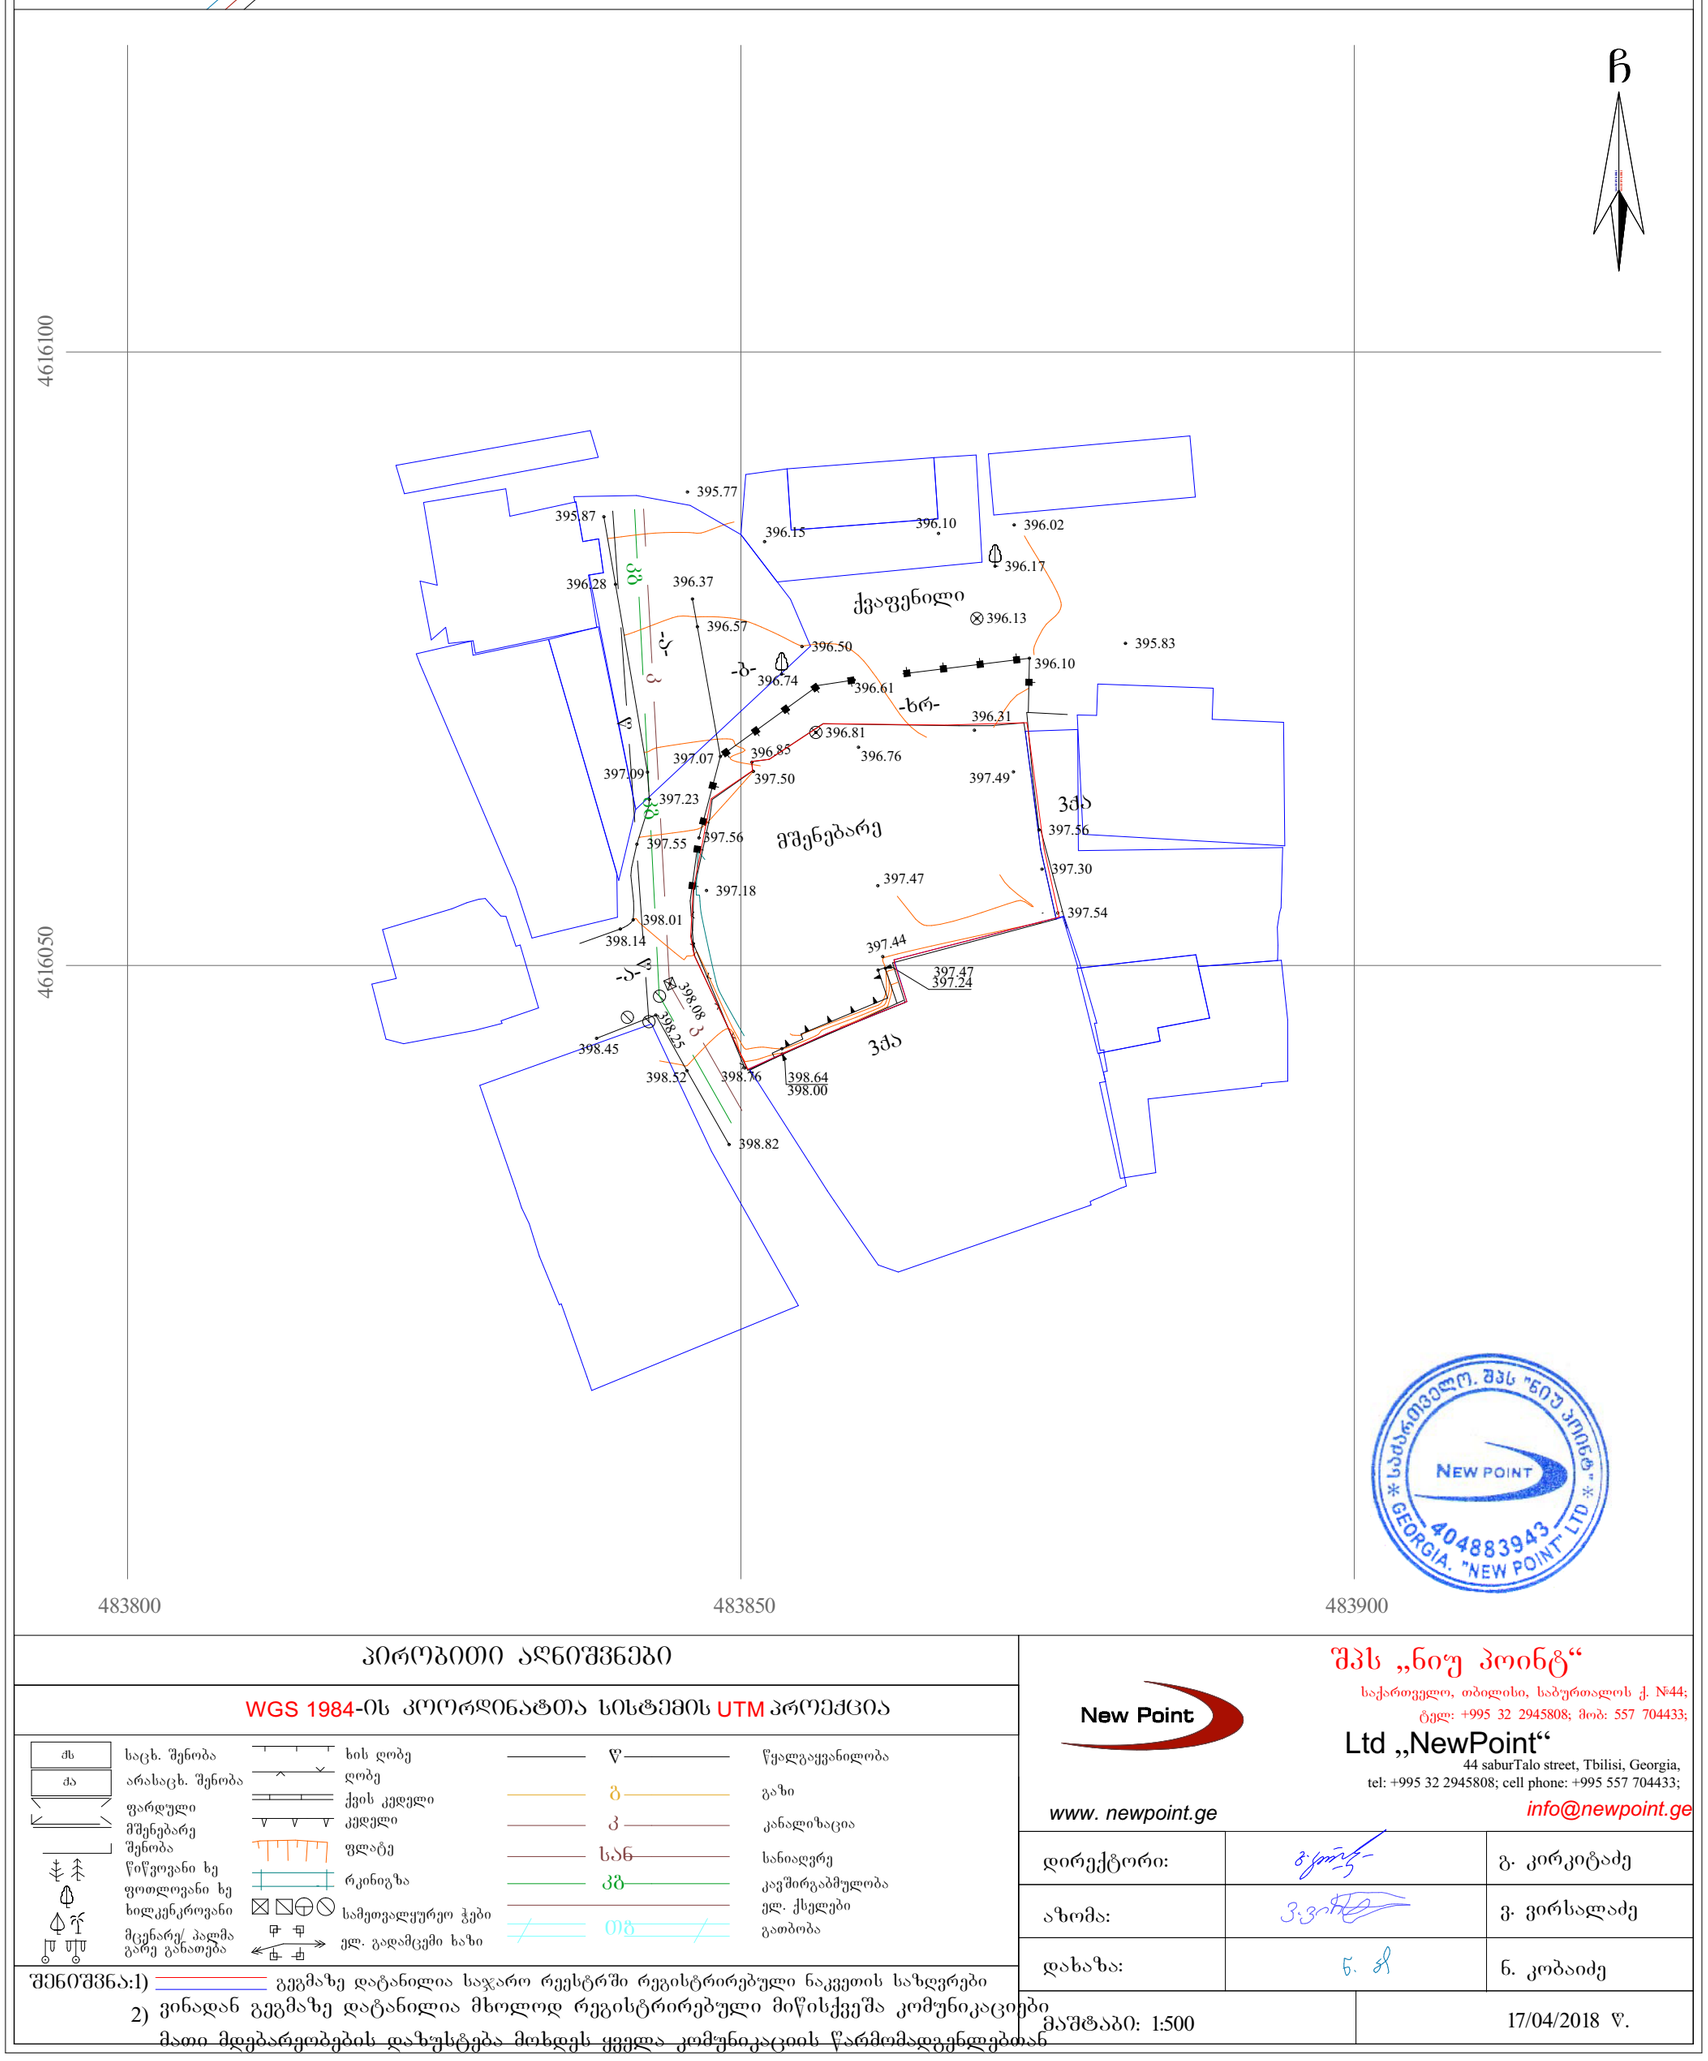

პირობითი აღნიშვნები

WGS 1984-ის კოორდინატთა სისტემის UTM პროექცია

საცხ. შენობა	ხის ღობე	წ	წყალგაყვანილობა
არასაცხ. შენობა	ღობე	გ	გაზი
ფარდული	ქვის კედელი	კ	კანალიზაცია
მშენებარე შენობა	კედელი	სან	სანიაღვრე
წიწვოვანი ხე	ფლატე	კბ	კავშირგაბმულობა
ფოთლოვანი ხე	რკინიგზა		ელ. ქსელები
ხილკენკროვანი	სამეთვალყურეო ჭები	თგ	გათბობა
მცენარე/ პალმა გარე განათება	ელ. გადამცემი ხაზი		

შენიშვნა:1) გეგმაზე დატანილია საჯარო რეესტრში რეგისტრირებული ნაკვეთის საზღვრები
2) ვინაიდან გეგმაზე დატანილია მხოლოდ რეგისტრირებული მიწისქვეშა კომუნიკაციები მათი მდებარეობების დაზუსტება მოხდეს ყველა კომუნიკაციის წარმომადგენლებთან

New Point
www. newpoint.ge

შპს „ნიუ პოინტ“
საქართველო, თბილისი, საბურთალოს ქ. №44;
ტელ: +995 32 2945808; მობ: 557 704433;
Ltd „NewPoint“
44 saburTalo street, Tbilisi, Georgia,
tel: +995 32 2945808; cell phone: +995 557 704433;
info@newpoint.ge

დირექტორი:		გ. კირკიტაძე
აზომა:		ვ. ვირსალაძე
დახაზა:		ნ. კობაიძე

მაშტაბი: 1:500 — 17/04/2018 წ.

MEDUSA
Architecture & Design Büro
ს/კ 405 081 085
გრ. ხანძთელის II ჩიხი, #4
თბილისი, საქართველო 0105
(+995) 555 44 33 32
artmedea@yahoo.com

A2	პროექტის დასახელება:	სასტუმრო			
	დამკვეთი	შპს "მუხრანთუბანი" ს/კ 204392068			
	ნახაზის სახელწოდება	ტოპოგრაფიული გეგმა			
ექსპლიკაცია		დირექტორი	მ.მაზანიშვილი		მასშტაბი 1:500
		მთ. არქიტექტორი	მ.მაზანიშვილი		
		კონსულტანტი	გ. აბულაძე		
		არქიტექტორი	მ. ჯმუხაძე		ფურცელი 2
		გრაფიკული შესრულება	ა. მოსეშვილი		
		გრაფიკული შესრულება	ნ. კუბლაშვილი		თარიღი 2018
		შეამოწმა	მ.მაზანიშვილი		

შპს "მედუზა" GEORGIA ARCHITECTURE & DESIGN BURO 405081085 "MEDUSA" LTD