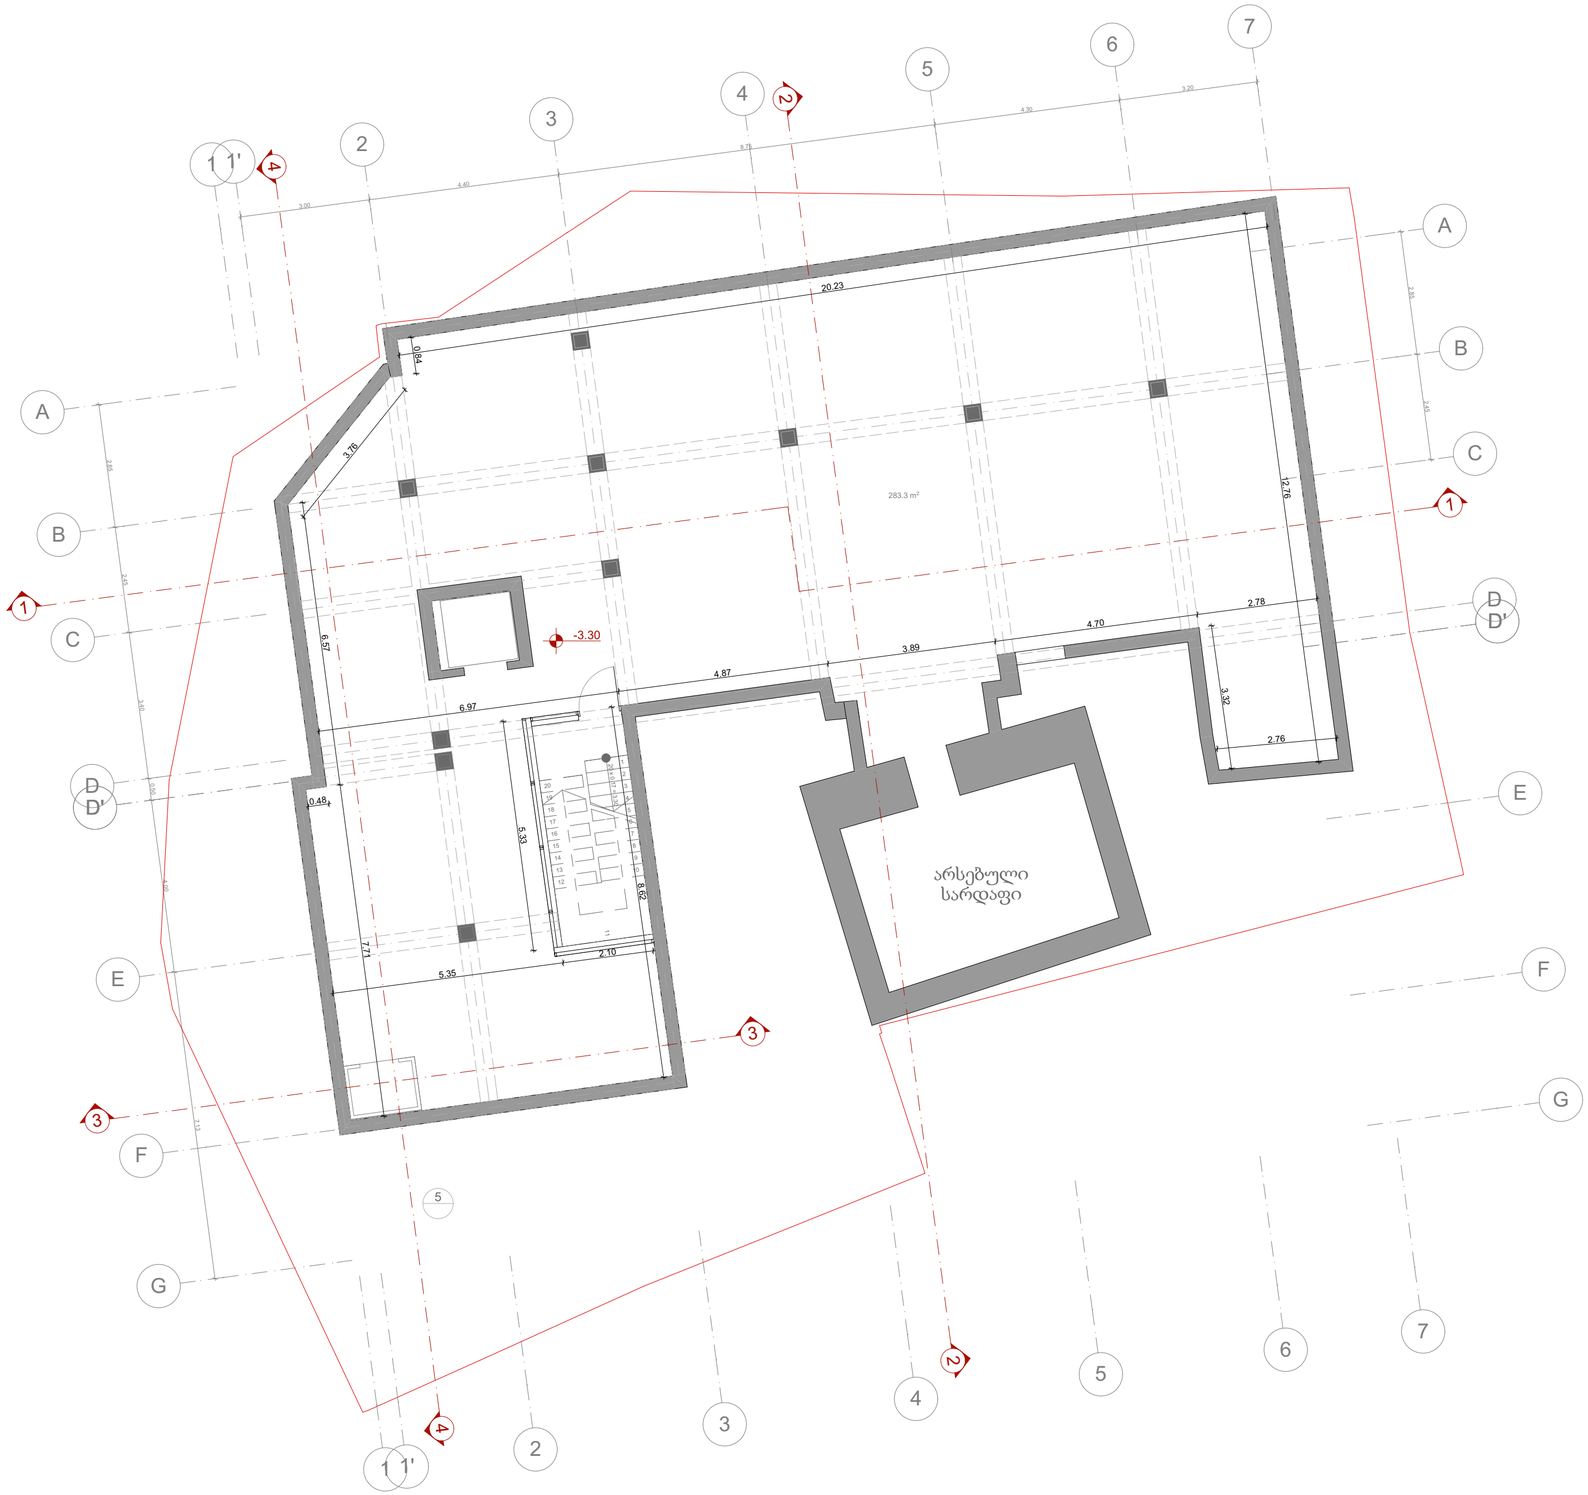

MEDUSA Architecture & Design Büro	A2	პროექტის დასახელება:	სასტუმრო
		დამკვეთი	შპს "მუხრანთუბანი" ს/კ 204392068
		ნახაზის სახელწოდება	-1 სართულის გეგმა
ს/კ 405 081 085 გრ. ხანთელის II ჩიხი, #4 თბილისი, საქართველო 0105 (+995) 555 44 33 32 artmedea@yahoo.com	ექსპლიკაცია		

დირექტორი	მ.მაზანიშვილი		მასშტაბი
მთ. არქიტექტორი	მ.მაზანიშვილი		1:100
კონსულტანტი	გ. აბულაძე		
არქიტექტორი	მ. ჯმუხაძე		ფურცელი 1
გრაფიკული შესრულება	ა. მოსეშვილი		
გრაფიკული შესრულება	ნ. კუბლაშვილი		
შეამოწმა	მ.მაზანიშვილი		თარიღი 2018

შპს "მედუზა" 405081085 GEORGIA ARCHITECTURE & DESIGN BURO "MEDUSA" LTD

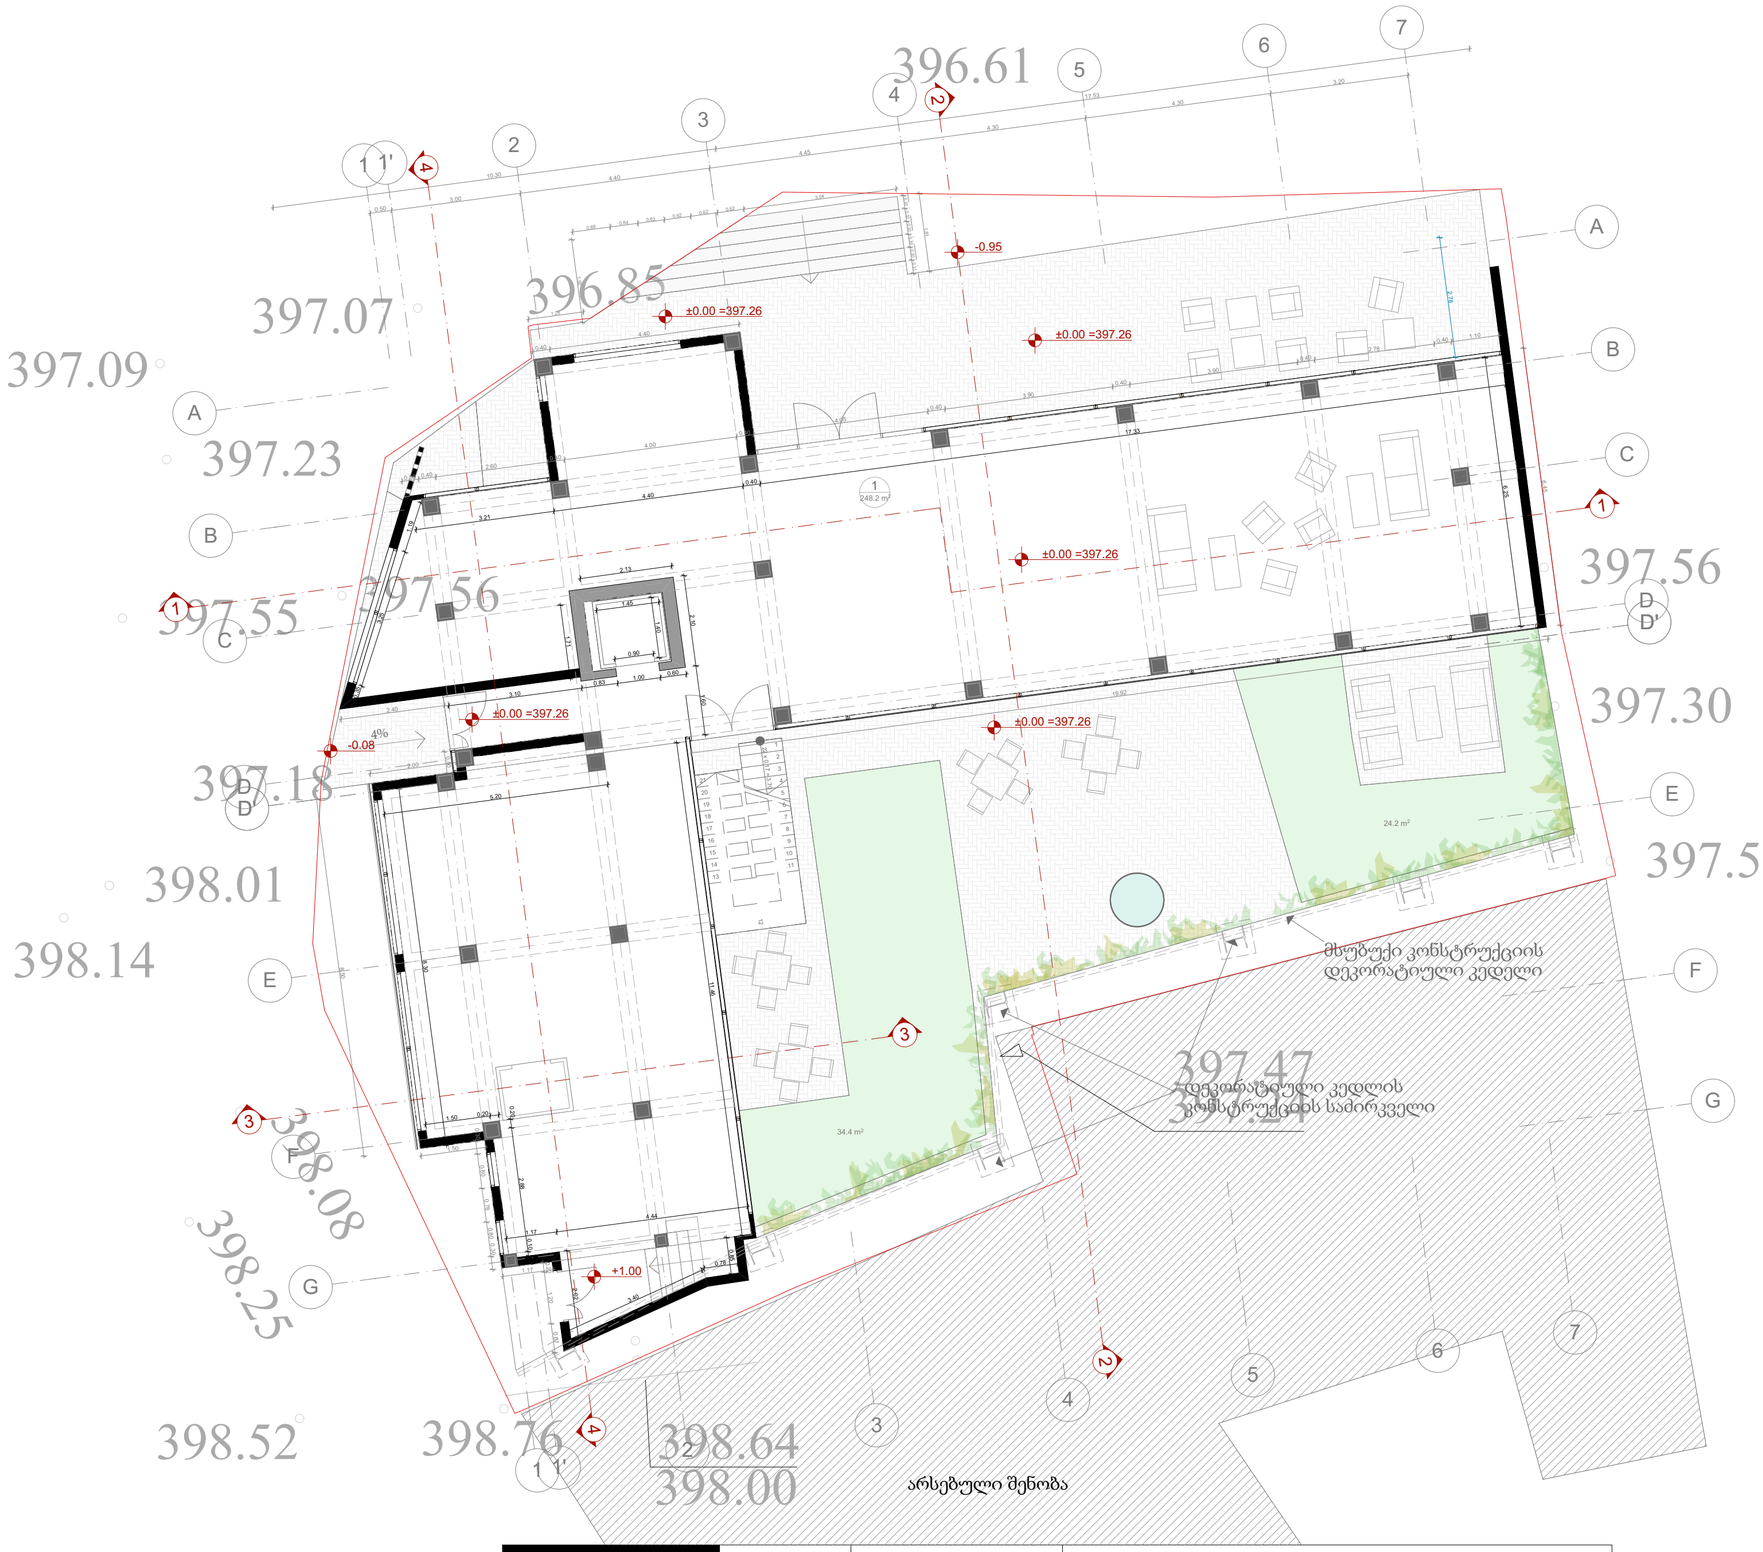

MEDUSA Architecture & Design Büro	A2	პროექტის დასახელება:	სასტუმრო
		დამკვეთი	შპს "მუხრანთუბანი" ს/კ 204392068
		ნახაზის სახელწოდება	0 სართულის გეგმა
	ექსპლიკაცია		

ს/კ 405 081 085
გრ. ხანძთელის II ჩიხი, #4
თბილისი, საქართველო 0105
(+995) 555 44 33 32
artmedea@yahoo.com

დირექტორი	მ.მაზანიშვილი		მასშტაბი
მთ. არქიტექტორი	მ.მაზანიშვილი		1:100
კონსულტანტი	გ. აბულაძე		
არქიტექტორი	მ. ჯმუხაძე		ფურცელი 2
გრაფიკული შესრულება	ა. მოსეშვილი		
გრაფიკული შესრულება	ნ. კუბლაშვილი		თარიღი 2018
შეამოწმა	მ.მაზანიშვილი		

შპს "მედუსა" 405081085 ARCHITECTURE & DESIGN BURO GEORGIA "MEDUSA" LTD



MEDUSA Architecture & Design Büro ს/კ 405 081 085 გრ. ხანძთელის II ჩიხი, #4 თბილისი, საქართველო 0105 (+995) 555 44 33 32 artmedea@yahoo.com	A2	პროექტის დასახელება:	სასტუმრო	დირექტორი	მ.მაზანიშვილი	მასშტაბი 1:100
		დამკვეთი	შპს "მუხრანთუბანი" ს/კ 204392068	მთ. არქიტექტორი	მ.მაზანიშვილი	
		ნახაზის სახელწოდება	1 სართულის გეგმა	კონსულტანტი	გ. აბულაძე	
	ექსპლიკაცია	1 - დერეფანი 104 - სასტუმროს ნომერი შშმ პირებისთვის 101; 102; 103; 105; 106; 107; 108 - სასტუმროს ნომრები		არქიტექტორი	მ. ჯმუხაძე	
				გრაფიკული შესრულება	ა. მოსეშვილი	ფურცელი 3
				გრაფიკული შესრულება	ნ. კუბლაშვილი	
				შეამოწმა	მ.მაზანიშვილი	თარიღი 2018

შპს "მედუზა" 405081085 GEORGIA ARCHITECTURE & DESIGN BURO "MEDUSA" LTD

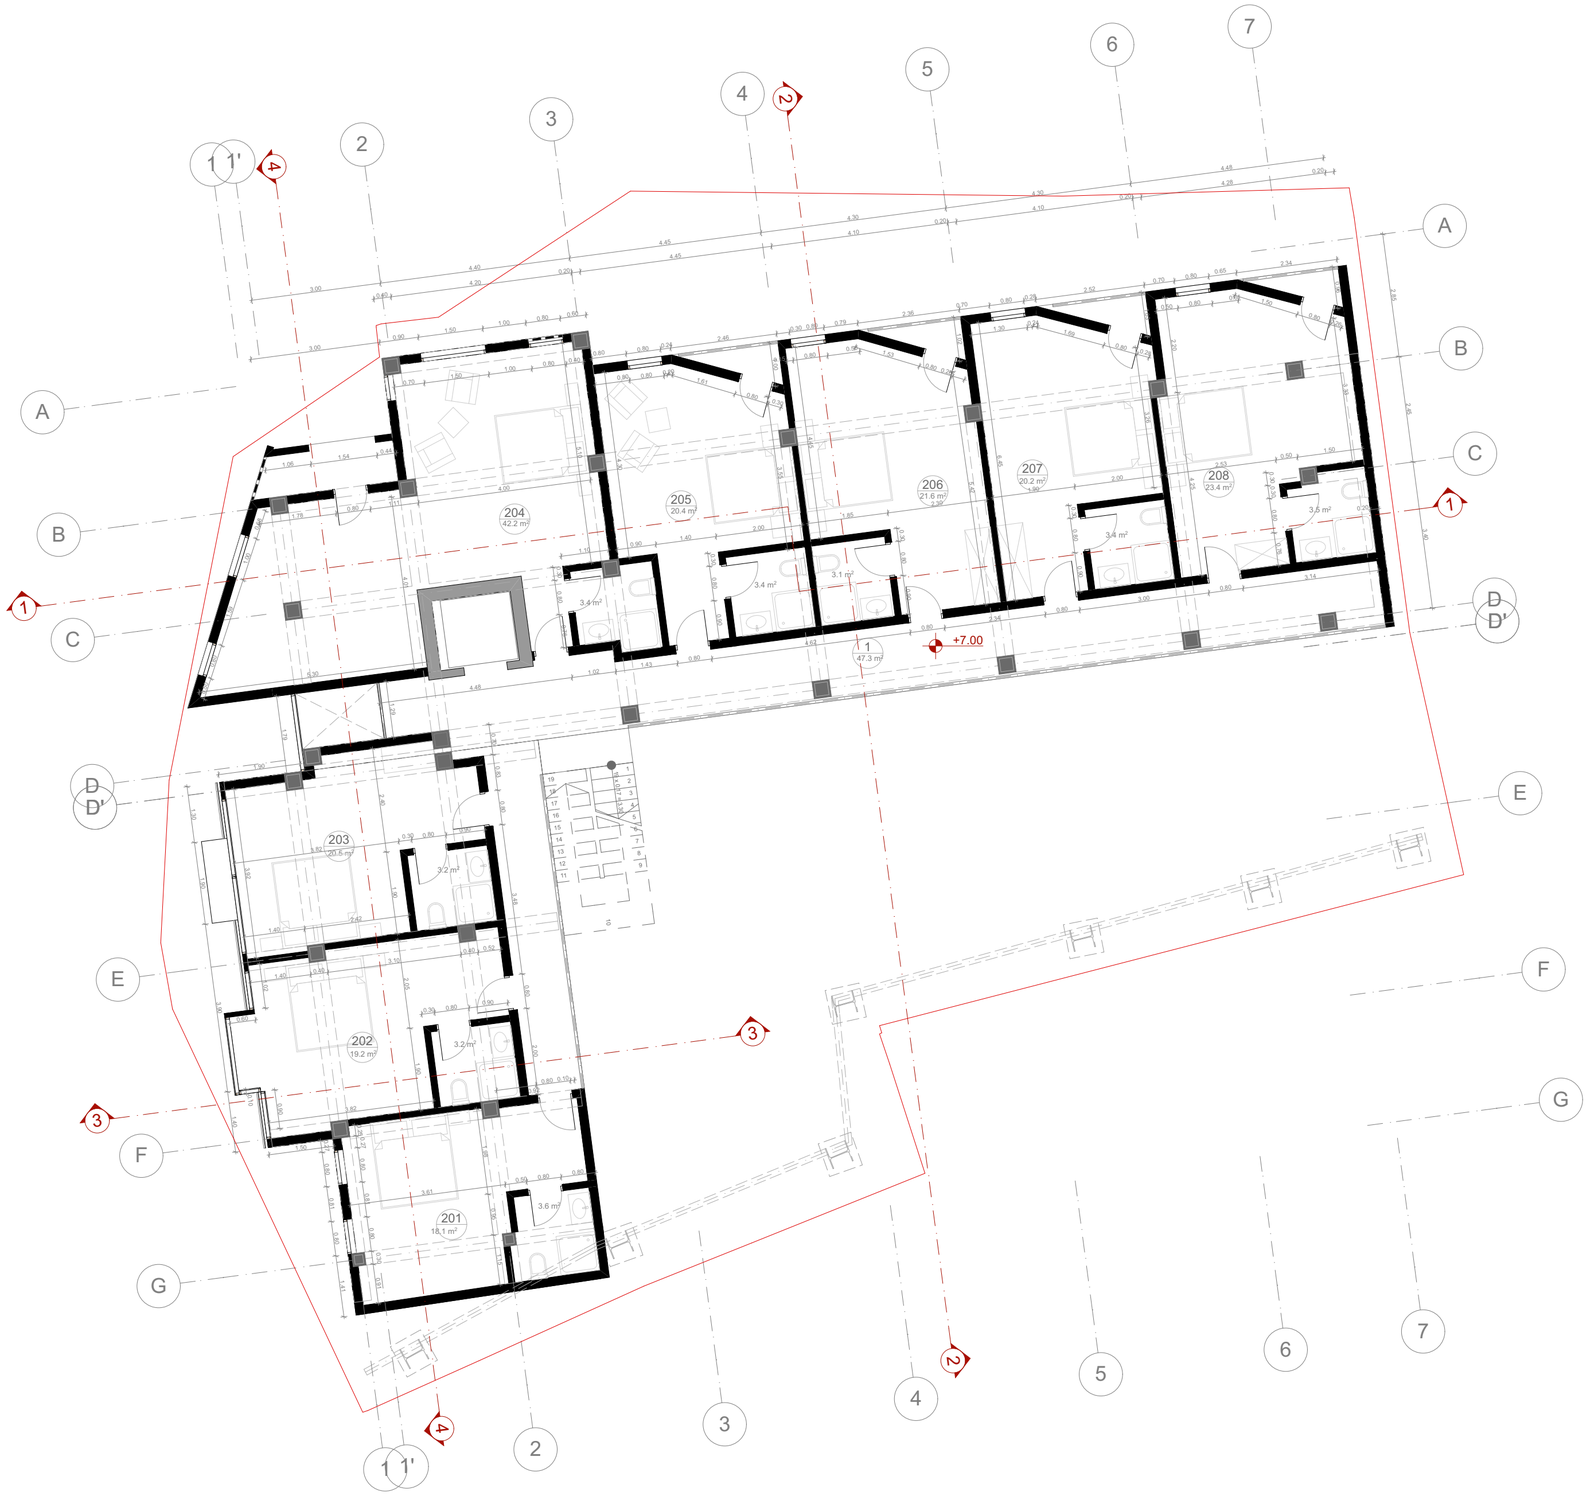

MEDUSA Architecture & Design Büro	A2	პროექტის დასახელება:	სასტუმრო
		დამკვეთი	შპს "მუხრანთუბანი" ს/კ 204392068
		ნახაზის სახელწოდება	2 სართულის გეგმა
ს/კ 405 081 085 გრ. ხანძთელის II ჩიხი, #4 თბილისი, საქართველო 0105 (+995) 555 44 33 32 artmedea@yahoo.com	ექსპლიკაცია	1 - დერეფანი 204 - სასტუმროს ლუქს ნომერი 201; 202; 203; 205; 206; 207; 208 - სასტუმროს ნომრები	

დირექტორი	მ.მაზანიშვილი		მასშტაბი	
მთ. არქიტექტორი	მ.მაზანიშვილი		1:100	
კონსულტანტი	გ. აბულაძე			
არქიტექტორი	მ. ჯმუხაძე		ნახაზის ნომერი	4
გრაფიკული შესრულება	ა. მოსეშვილი			
გრაფიკული შესრულება	ნ. კუბლაშვილი		თარიღი	2018
შეამოწმა	მ.მაზანიშვილი			

შპს "მედუზა" 405081085 GEORGIA ARCHITECTURE & DESIGN BURO "MEDUSA" LTD

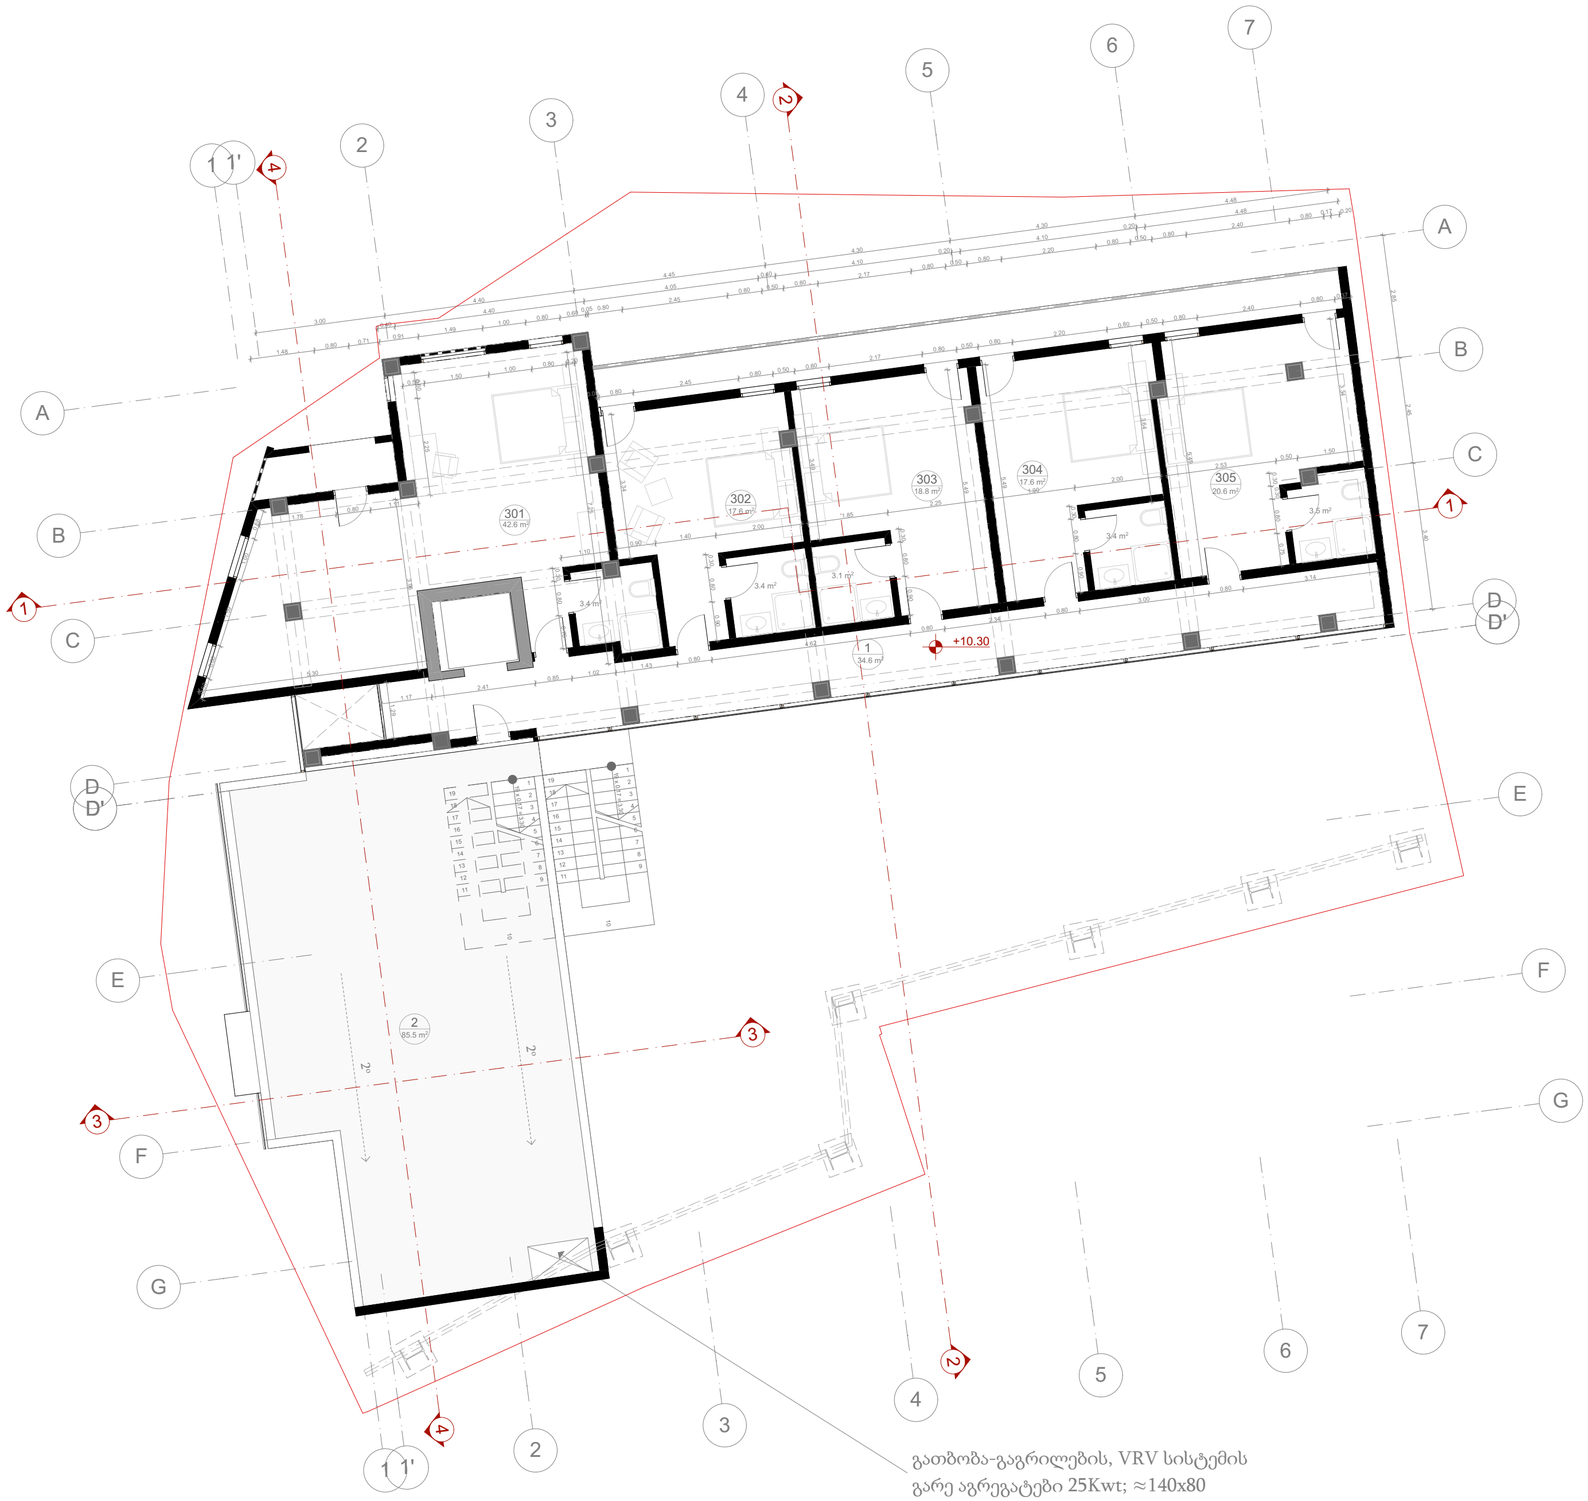

MEDUSA Architecture & Design Büro	A2	პროექტის დასახელება:	სასტუმრო
		დამკვეთი	შპს "მუხრანთუბანი" ს/კ 204392068
		ნახაზის სახელწოდება	3 სართულის გეგმა
ს/კ 405 081 085 გრ. ხანძთელის II ჩიხი, #4 თბილისი, საქართველო 0105 (+995) 555 44 33 32 artmedea@yahoo.com	ექსპლიკაცია	1 - დერეფანი 301; 302 - სასტუმროს ლუქს ნომრები 303; 304; 305 - სასტუმროს ნომრები 2 - ტერასა	

დირექტორი	მ.მაზანიშვილი		მასშტაბი
მთ. არქიტექტორი	მ.მაზანიშვილი		1:100
კონსულტანტი	გ. აბულაძე	შპს "მედუზა" 405081085 GEORGIA ARCHITECTURE & DESIGN BURO "MEDUSA" LTD	
არქიტექტორი	მ. ჯმუხაძე		ფურცელი 5
გრაფიკული შესრულება	ა. მოსეშვილი		
გრაფიკული შესრულება	ნ. კუბლაშვილი		თარიღი 2018
შეამოწმა	მ.მაზანიშვილი		

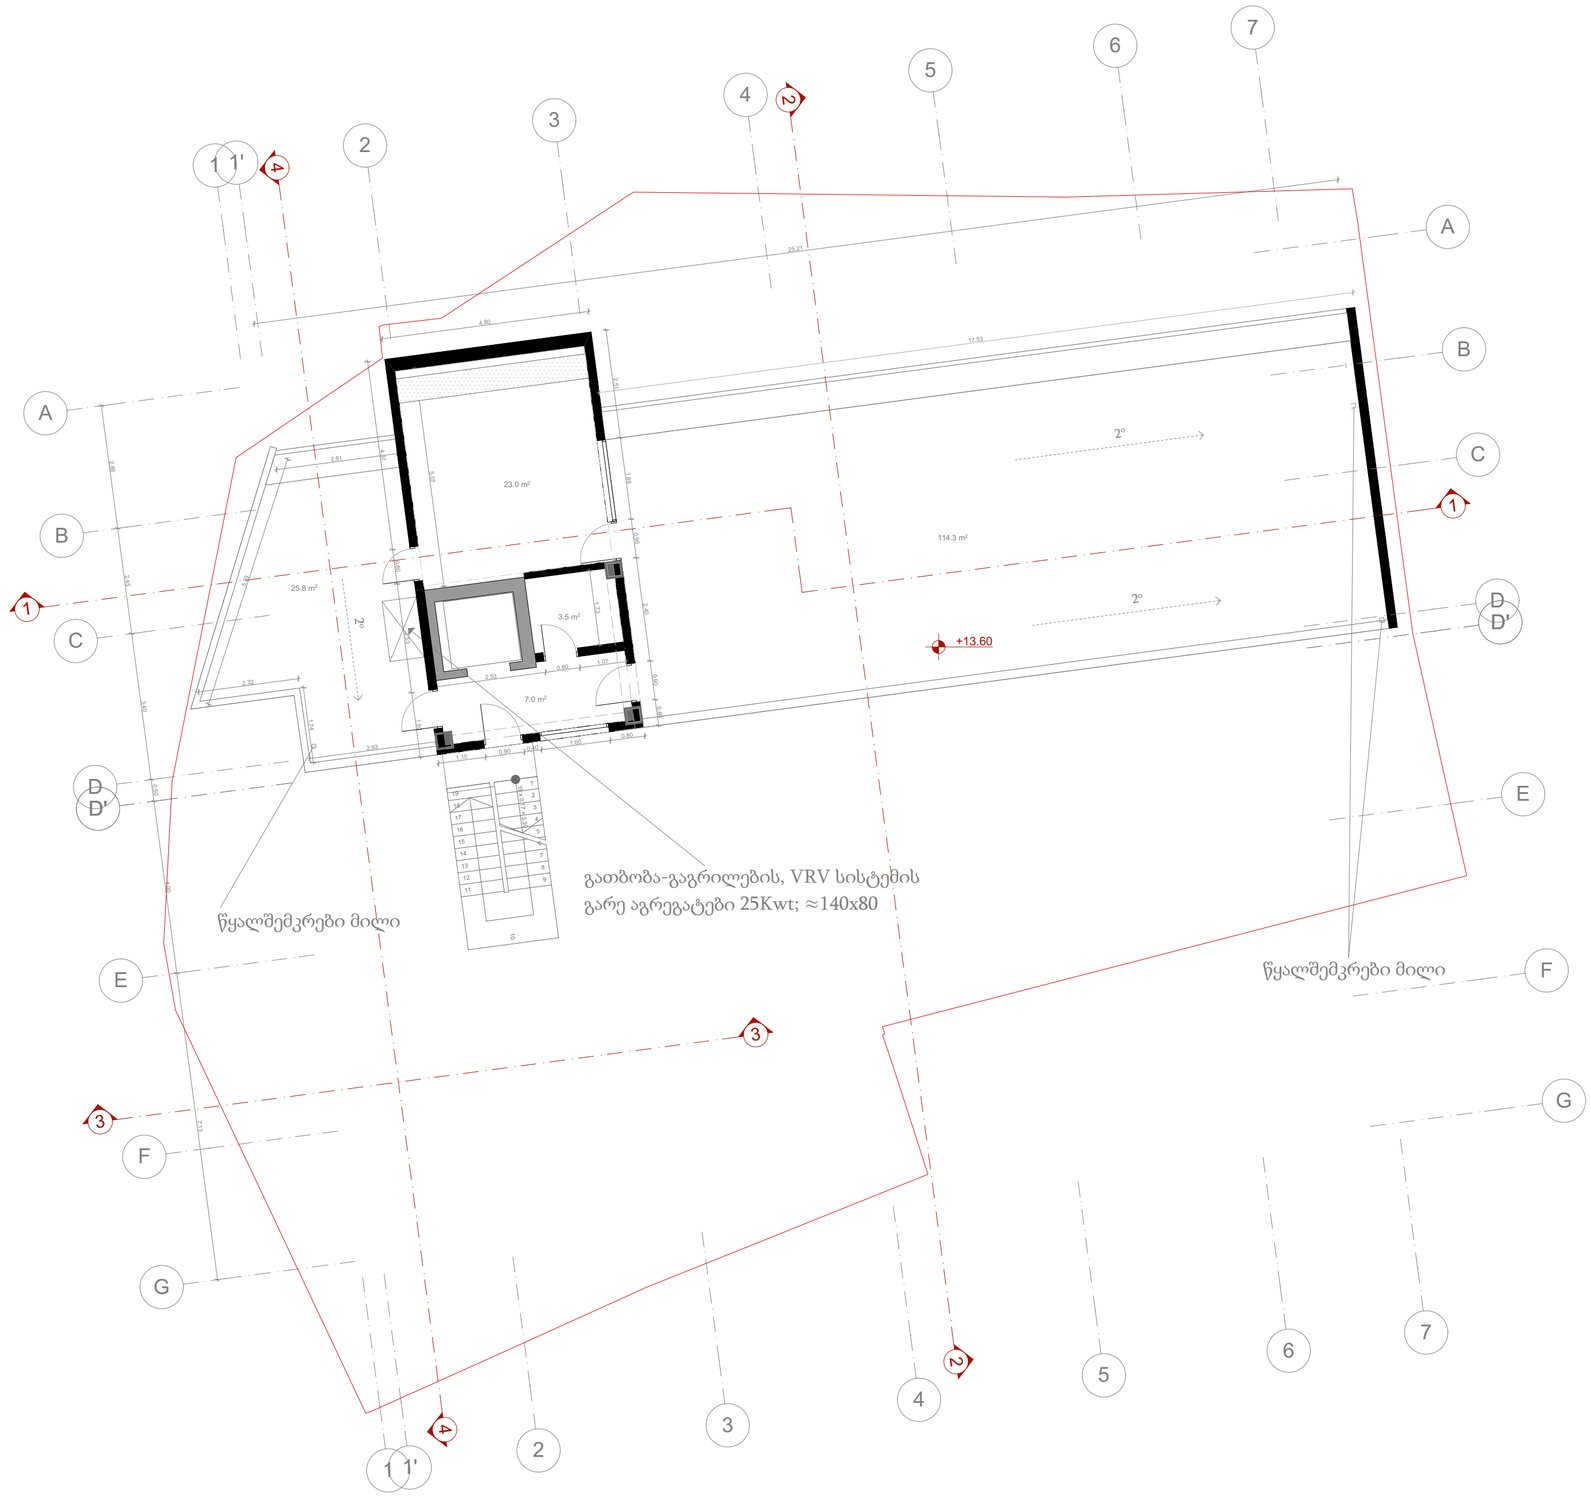

MEDUSA Architecture & Design Büro	A2	პროექტის დასახელება:	სასტუმრო
		დამკვეთი	შპს "მუხრანთუბანი" ს/კ 204392068
		ნახაზის სახელწოდება	გადახურვის გეგმა
	ექსპლიკაცია		

ს/კ 405 081 085
გრ. ხანძთელის II ჩიხი, #4
თბილისი, საქართველო 0105
(+995) 555 44 33 32
artmedea@yahoo.com

დირექტორი	მ.მაზანიშვილი	მასშტაბი	
მთ. არქიტექტორი	მ.მაზანიშვილი	1:100	
კონსულტანტი	გ. აბულაძე		
არქიტექტორი	მ. ჯმუხაძე	ნახაზის ნომერი	6
გრაფიკული შესრულება	ა. მოსეშვილი		
გრაფიკული შესრულება	ნ. კუბლაშვილი	თარიღი	2018
შეამოწმა	მ.მაზანიშვილი		

შპს "მედუსა" 405081085 ARCHITECTURE & DESIGN BURO "MEDUSA" LTD GEORGIA

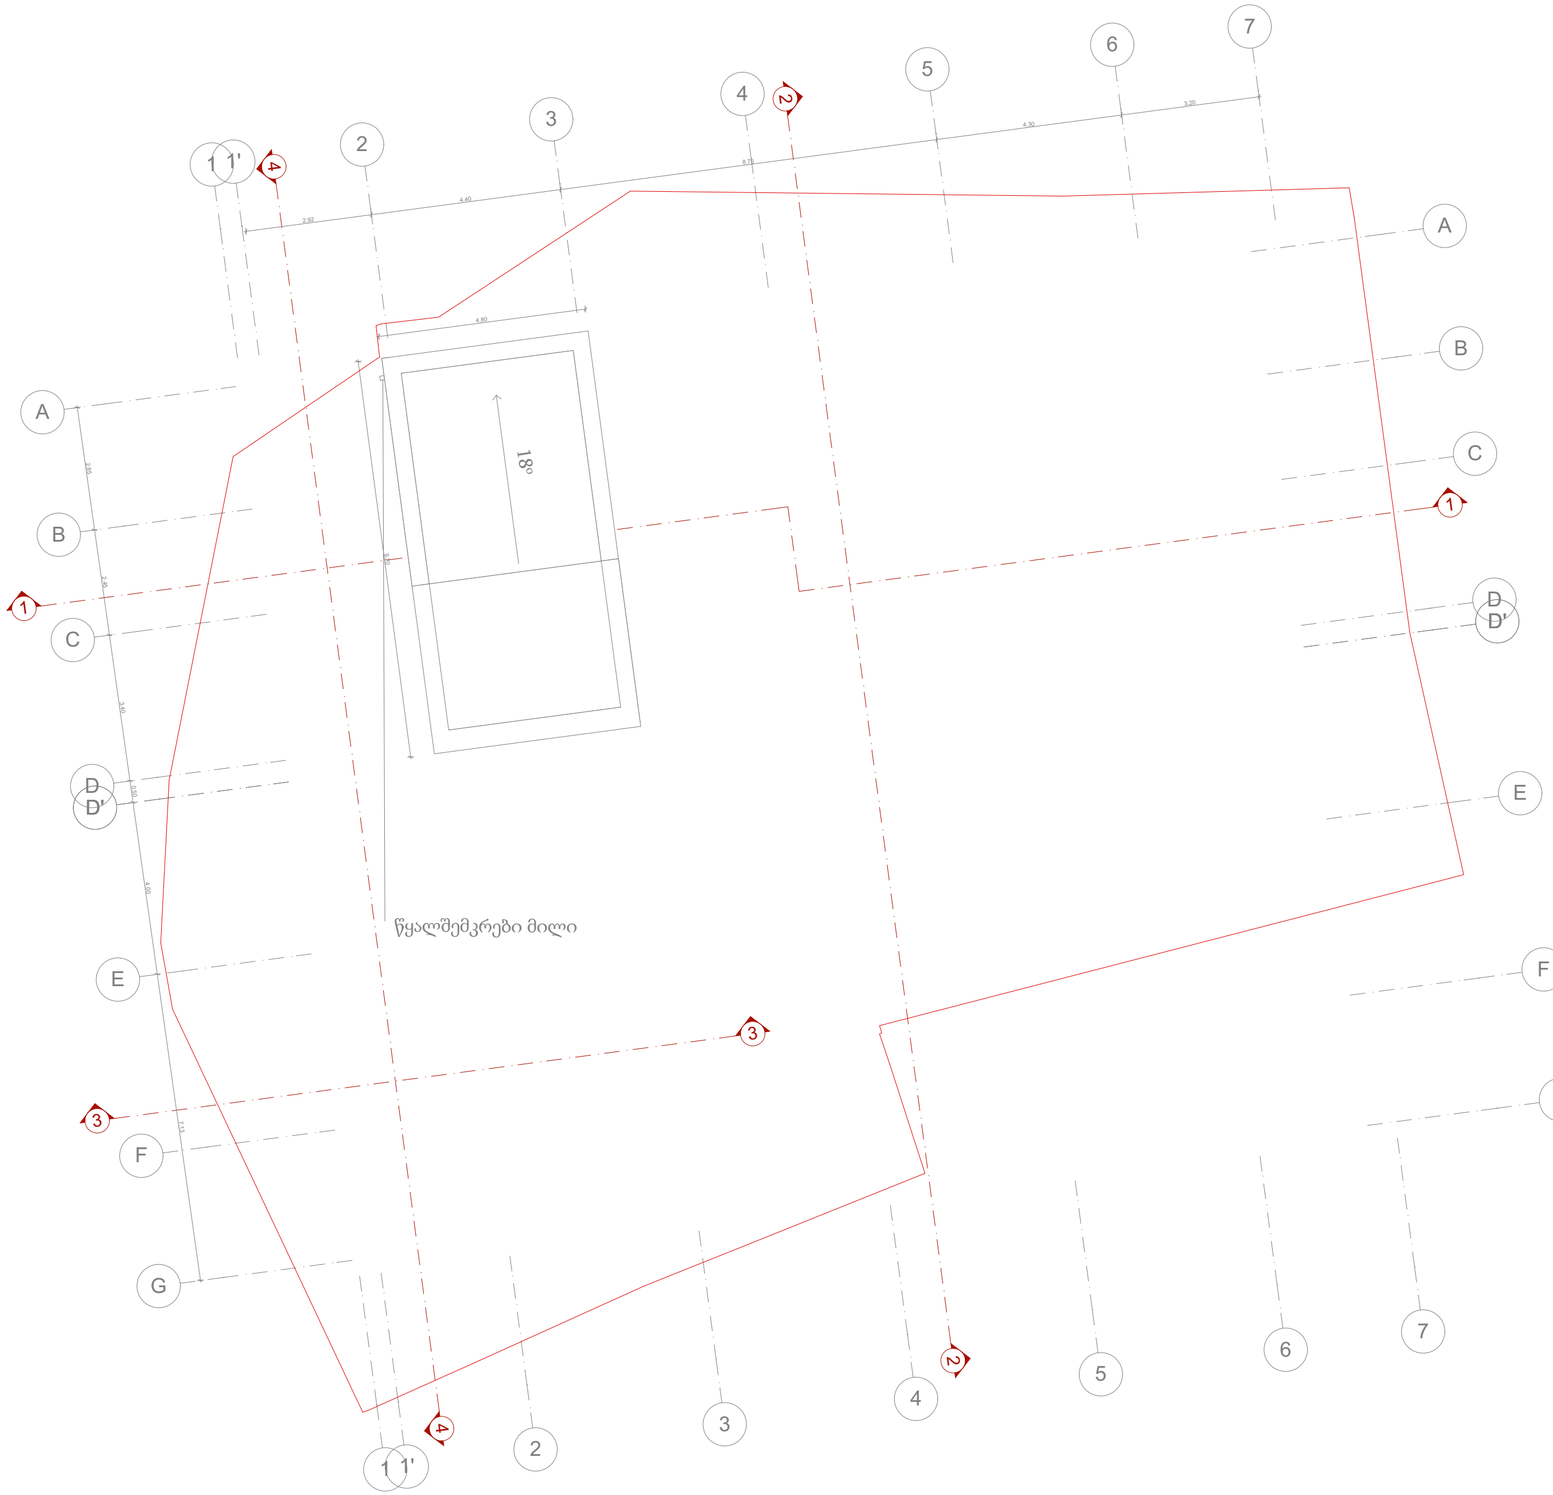

MEDUSA Architecture & Design Büro	A2	პროექტის დასახელება:	სასტუმრო
		დამკვეთი	შპს "მუხრანთუბანი" ს/კ 204392068
		ნახაზის სახელწოდება	გადახურვის გეგმა
ს/კ 405 081 085 გრ. ხანძთელის II ჩიხი, #4 თბილისი, საქართველო 0105 (+995) 555 44 33 32 artmedea@yahoo.com	ექსპლიკაცია		

დირექტორი	მ.მაზანიშვილი		მასშტაბი
მთ. არქიტექტორი	მ.მაზანიშვილი		1:100
კონსულტანტი	გ. აბულაძე		
არქიტექტორი	მ. ჯმუხაძე	ნახაზის ნომერი	7
გრაფიკული შესრულება	ა. მოსეშვილი		
გრაფიკული შესრულება	ნ. კუბლაშვილი		
შეამოწმა	მ.მაზანიშვილი	თარიღი	2018

შპს "მედუზა" 405081085 GEORGIA ARCHITECTURE & DESIGN BURO "MEDUSA" LTD