# სარდაფის სართულის გეგმა მ. 1:100

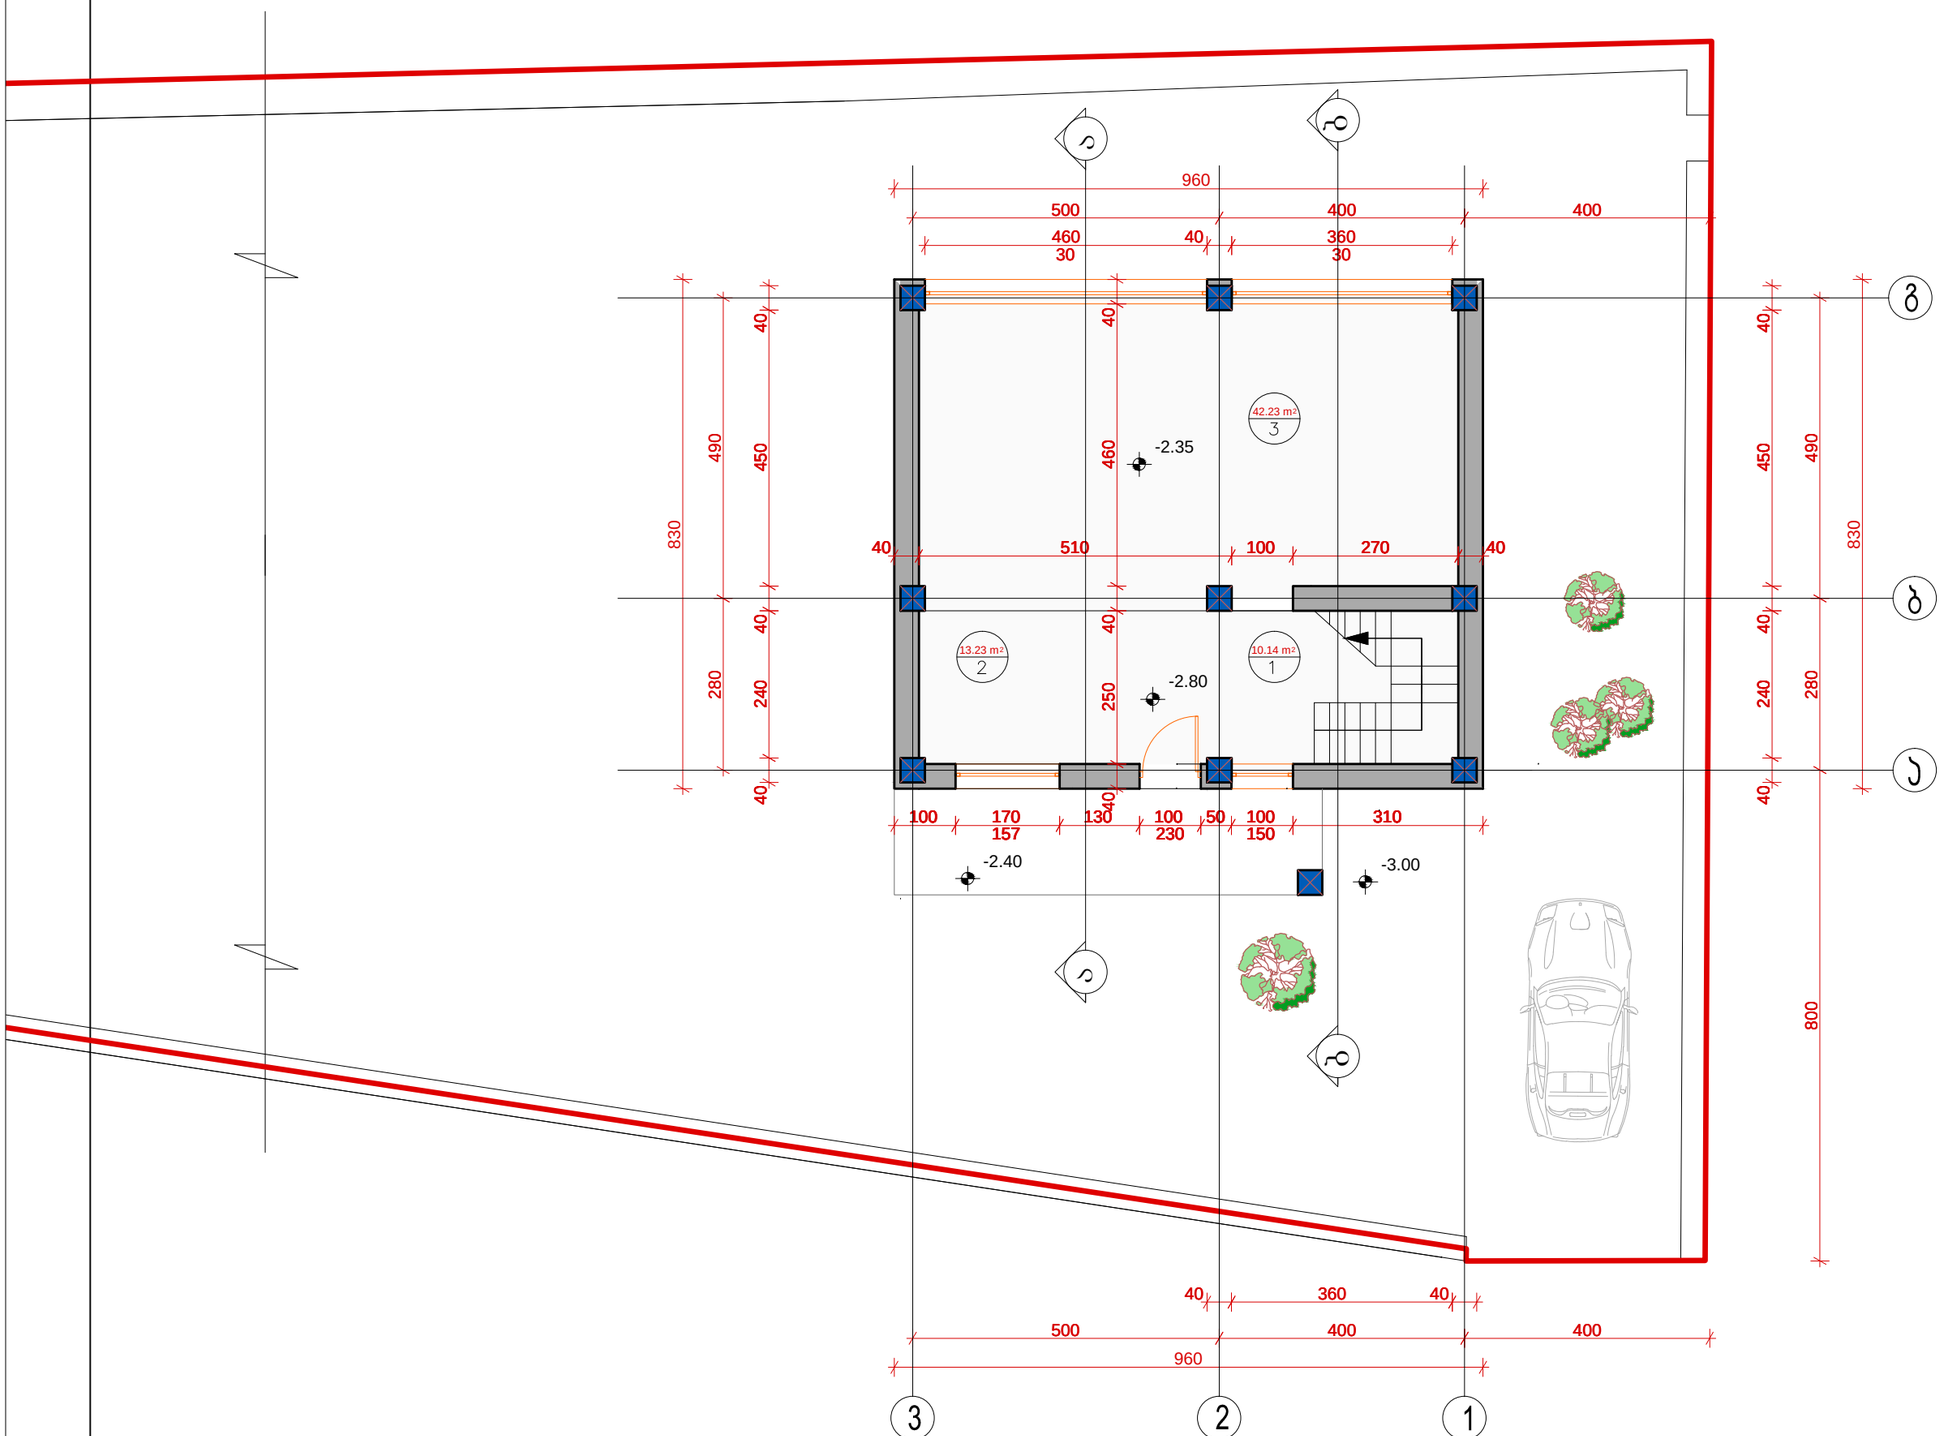


ფორმატი A - 3

დაკვეთა №

## ექსპლიკაცია:

1 ჰოლი _ 10.14 $m^2$

2 დამხმარე სათავსი _ 13.23 $m^2$

3 მარანი _ 42.23 $m^2$

## პირობითი ნიშნები

197.65 — მთლიანი შენობის სათავსების ფართობების ჯამი

65.6 — სათავსების ფართობების ჯამი სართულზე

25.3 $m^2$ — ფართობი

1 — ექსპლიკაციის ნომერი

2_2 — ჭრილის ხაზი

2.36 — არქიტექტურული ნიშნული

კედელი

კოლონა

საკადასტრო წითელი ხაზი

## შენიშვნები:

1. ნახაზზე ზომები მოცემულია სანტიმეტრებში

2. ნახაზზე საპროექტო შენობის ნული შეესაბამება აბსოლიტურ ნიშნულს - 1128.3

შპს. „ჩერონი“

ქ. თბილისი, ვაჟა-ფშაველას IV კვარტალი, II კორპუსი ბინა№9

შეთანხმებულია დამკვეთთან

ხელმოწერა

## პროექტის სახელწოდება

საცხოვრებელი სახლების კომპლექსი „ჩერონი“

№8 ნაკვეთზე, მდებარე დავით მაკალათიას ინდივიდუალური საცხოვრებელი სახლის პროექტი

შეთანხმებული პროექტის კორექტირება

ი/მ ირაკლი ფირანაშვილი

| თანამდებობა | გვარი | ხელმოწერა | თარიღი |
|---|---|---|---|
| კორექტირებულია ავტორი | ი. ფირანაშვილი | | |
| დამუშავა | ი. ფირანაშვილი | | |
| მასშტაბი | 1 : 100 | სარდაფის სართულის გეგმა | |
| თარიღი | | | |
| სტადია | | ფურცლები | ფურცელი |
| პროექტი | | 13 | ა–04 |

# I სართულის გეგმა მ. 1:100

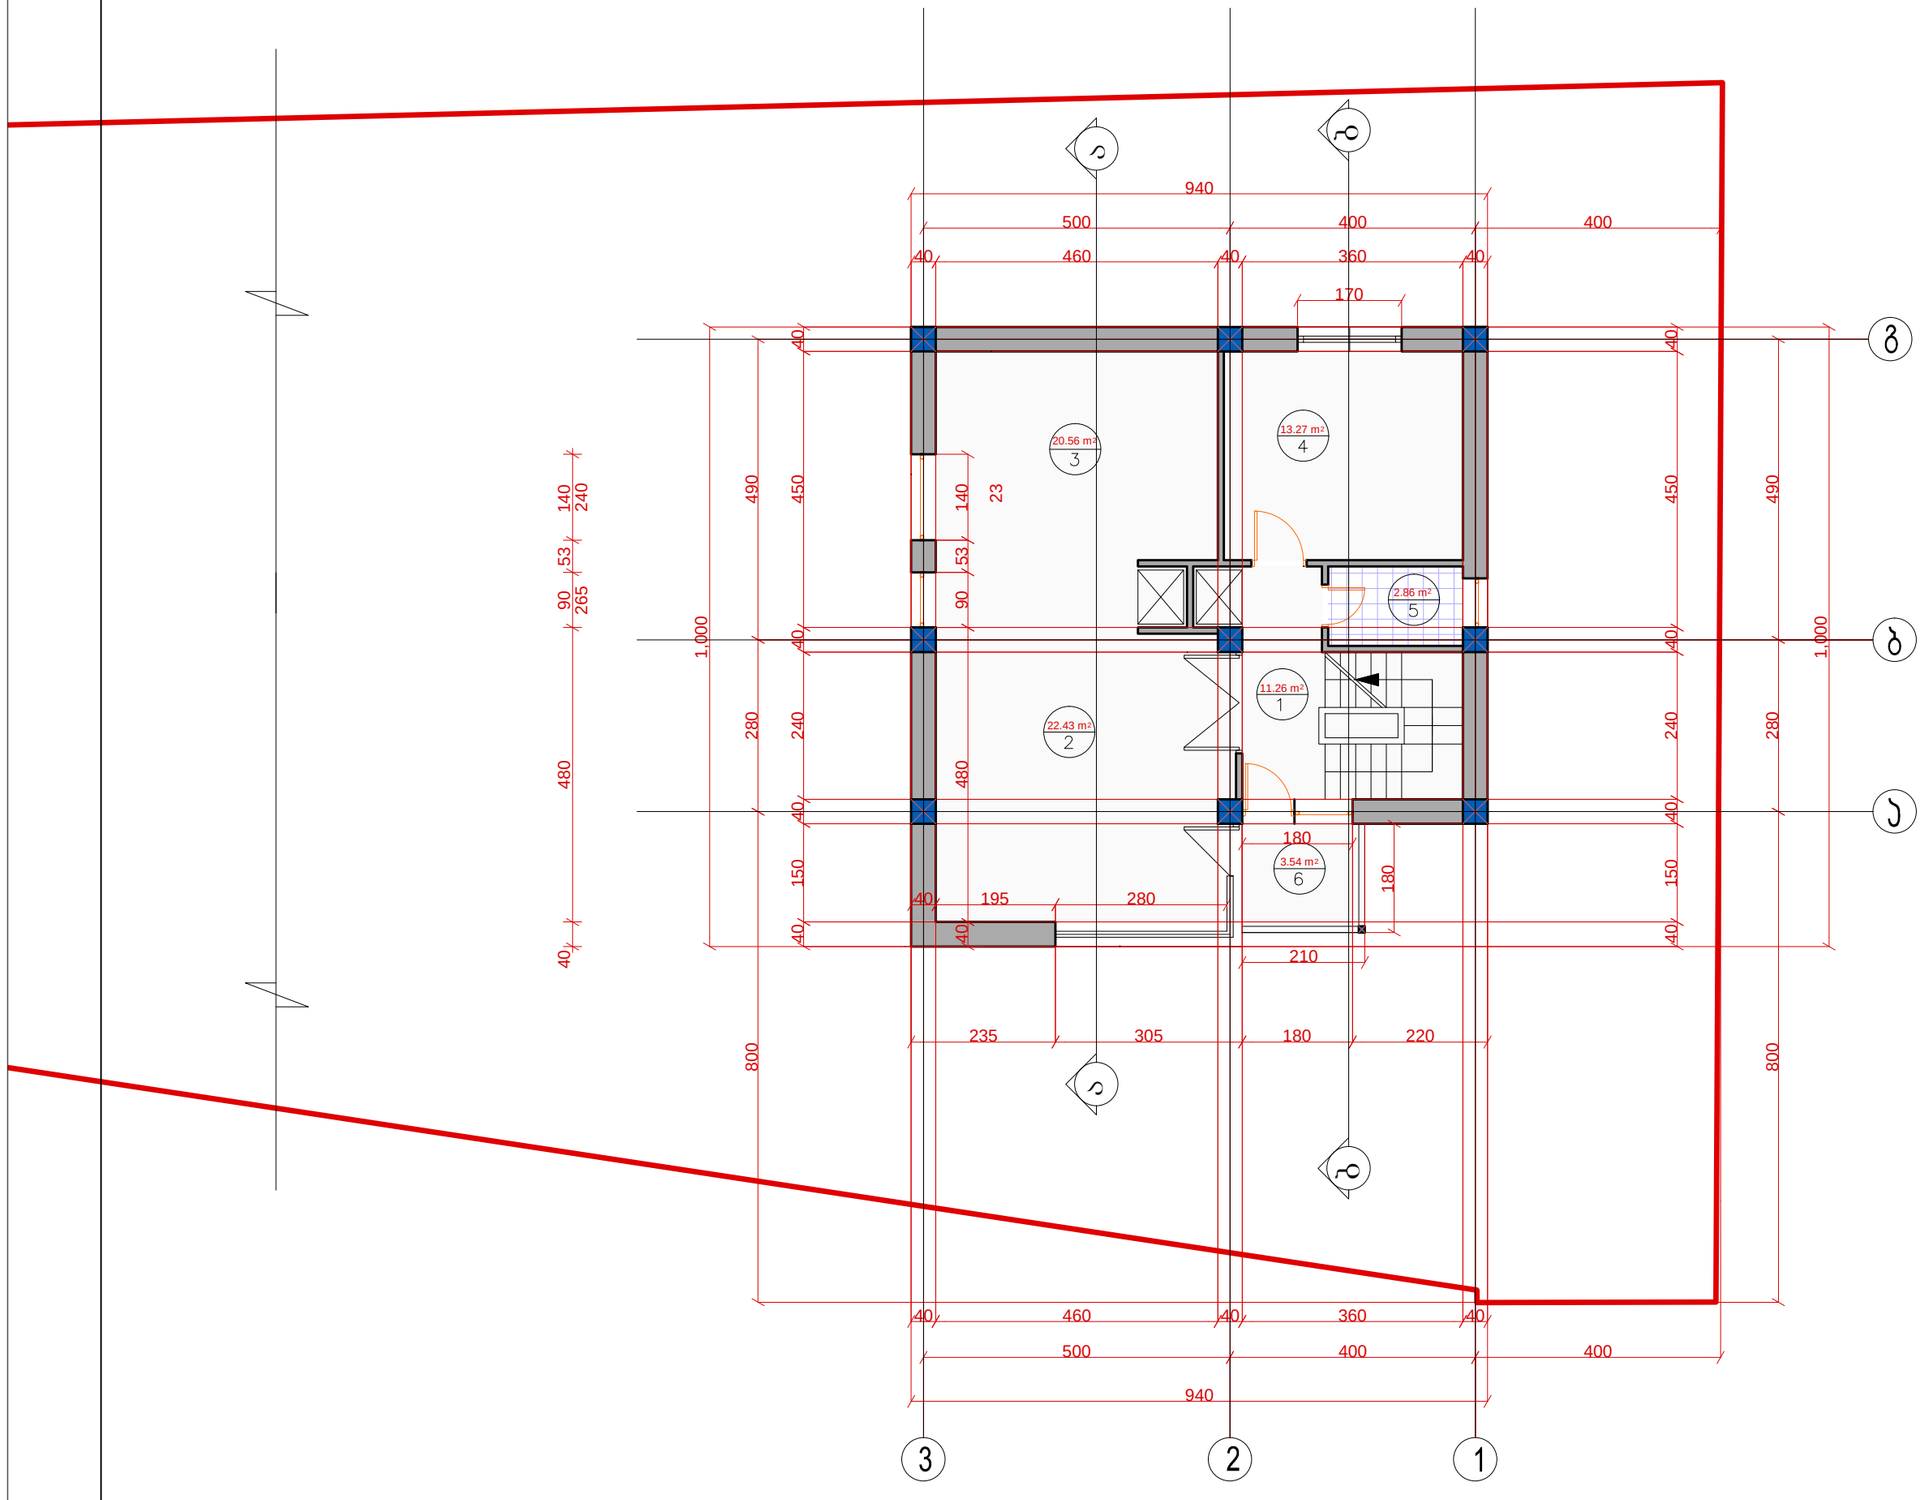


ფორმატი A - 3

დაკვეთა №

## ექსპლიკაცია:

1 ჰოლი _ 10.46 $m^2$
2 საერთო ოთახი _ 22.43 $m^2$
3 სასადილო სამზარეულო _ 20.56 $m^2$
4 საძილე ოთახი _ 13.27 $m^2$
5 სან.კვანძი _ 2.86 $m^2$
6 აივანი – 3.54 $მ^2$

## პირობითი ნიშნები

197.69 / 73.12 — მთლიანი შენობის სათავსების ფართობების ჯამი / სათავსების ფართობების ჯამი სართულზე

25.3 $m^2$ / 1 — ფართობი / ექსპლიკაციის ნომერი

2_2 — ჭრილის ხაზი

2.36 — არქიტექტურული ნიშნული

კედელი

კოლონა

საკადასტრო წითელი ხაზი

## შენიშვნები:

1. ნახაზზე ზომები მოცემულია სანტიმეტრებში

2. **ნახაზზე საპროექტო შენობის ნული შეესაბამება აბსოლიტურ ნიშნულს** – 1128.3

შპს. „ჩერონი“
ქ. თბილისი, ვაჟა-ფშაველას IV კვარტალი, II კორპუსი ბინა№9

შეთანხმებულია დამკვეთთან | ხელმოწერა

### პროექტის სახელწოდება

საცხოვრებელი სახლების კომპლექსი „ჩერონი“

№8 ნაკვეთზე, მდებარე დავით მაკალათიას ინდივიდუალური საცხოვრებელი სახლის პროექტი

შეთანხმებული პროექტის კორექტირება

ი/მ ირაკლი ფირანაშვილი

| თანამდებობა | გვარი | ხელმოწერა | თარიღი |
|---|---|---|---|
| კორექტირებულია ავტორი | ი. ფირანაშვილი | | |
| დაამუშავა | ი. ფირანაშვილი | | |
| მასშტაბი | 1 : 100 | I სართულის გეგმა | |
| თარიღი | | | |
| სტადია | | ფურცლები | ფურცელი |
| პროექტი | | 13 | ა–05 |

II სართულის გეგმა მ. 1:100

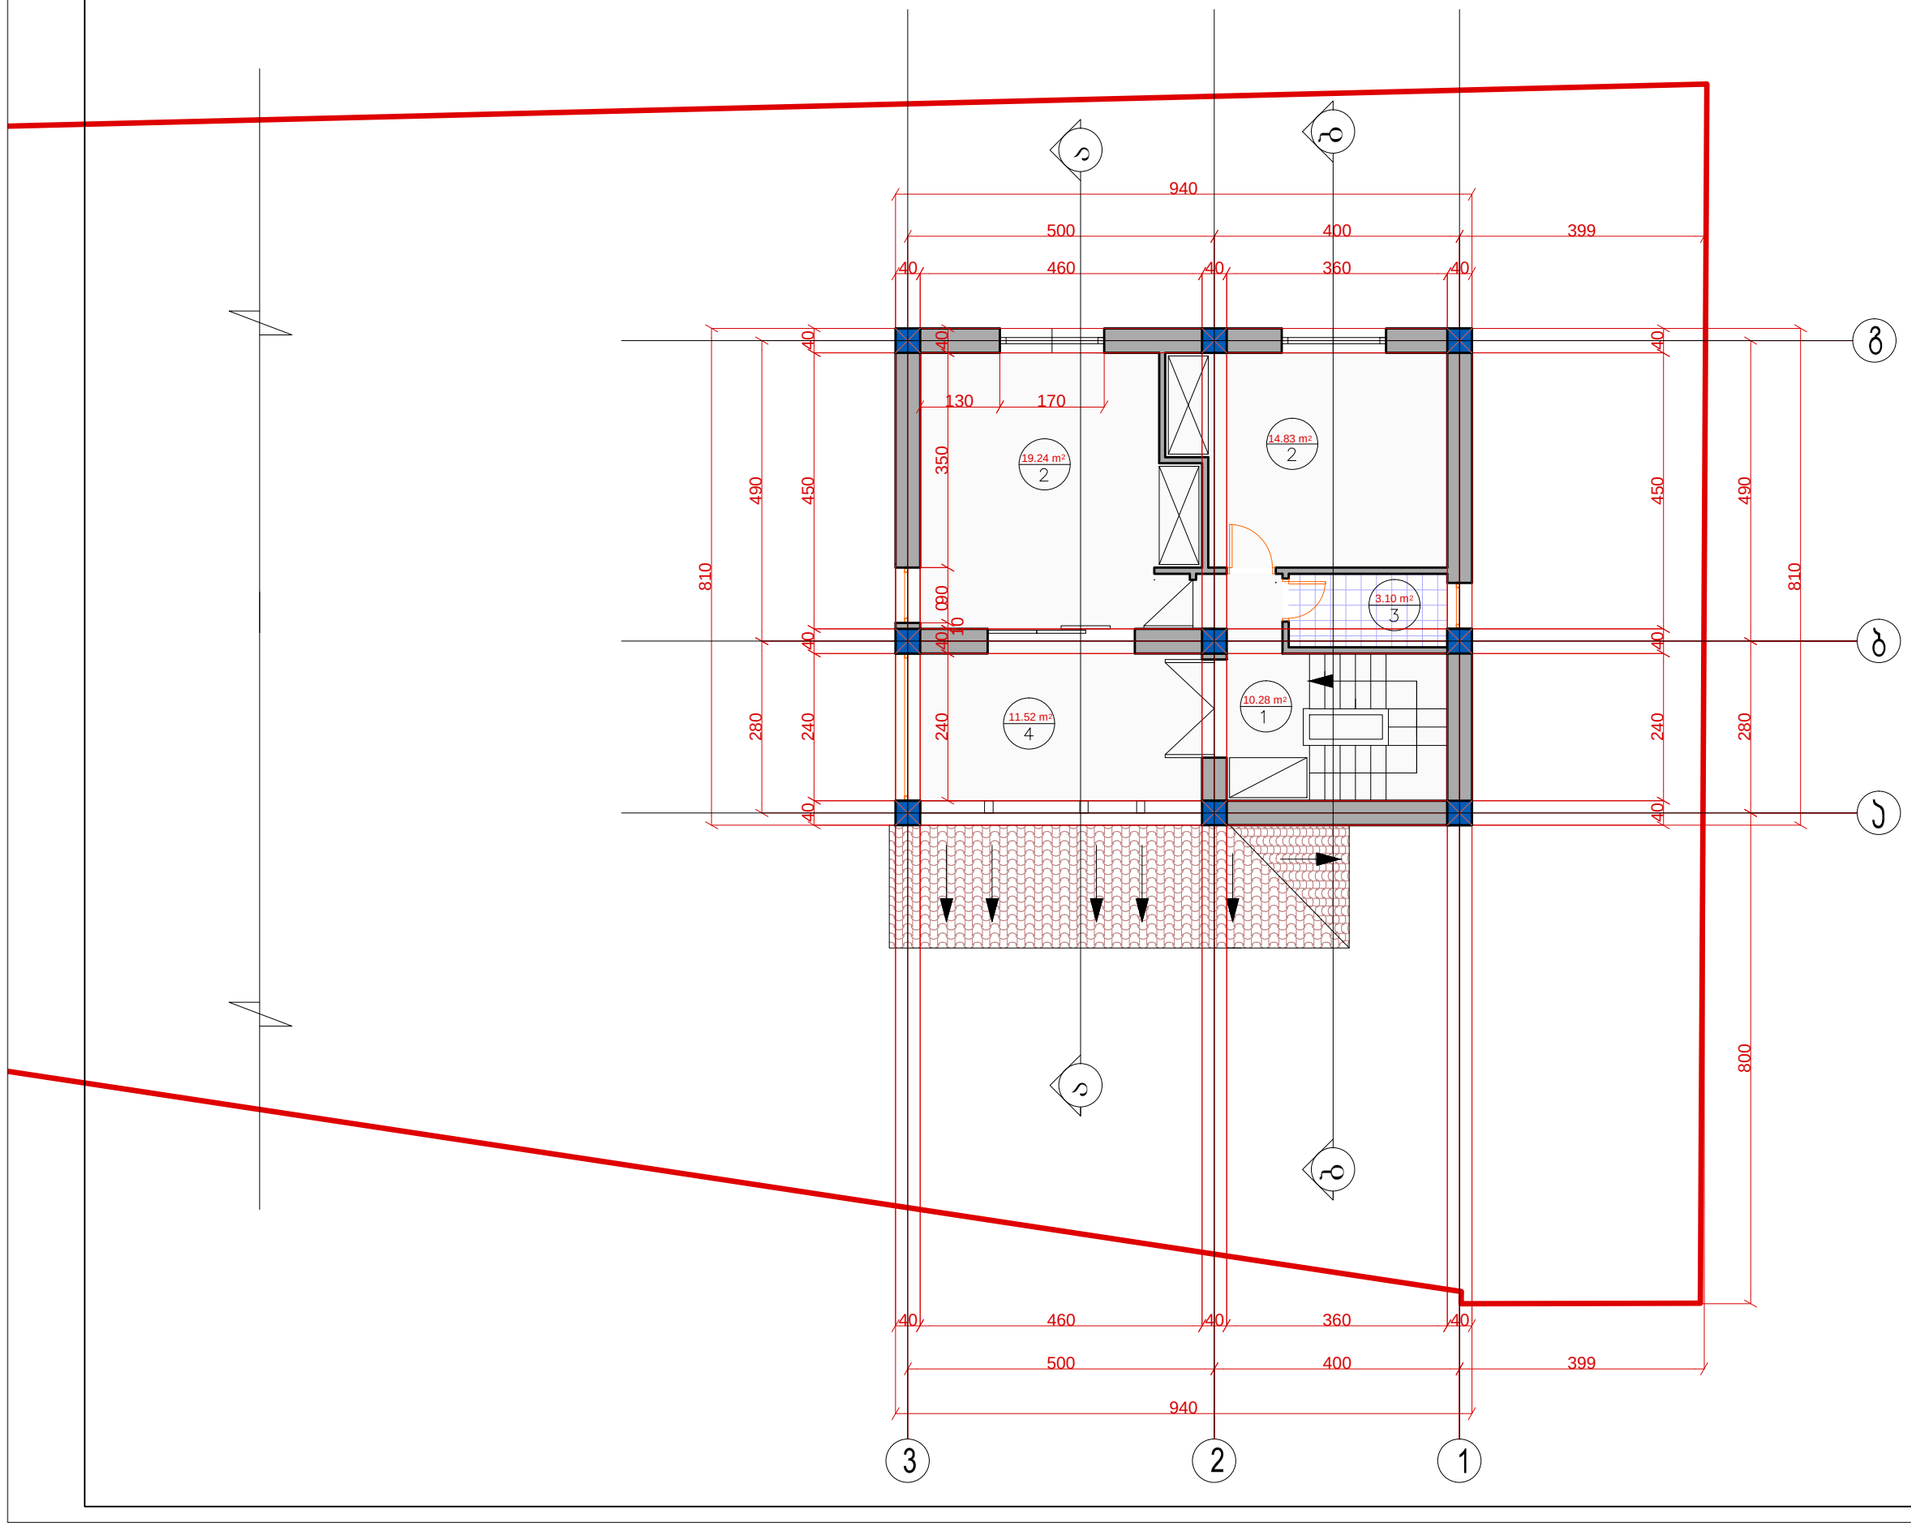


ფორმატი A - 3

თბილისი 2012 წ.

დაკვეთა #

## ექსპლიკაცია:

2 საძინებელი ოთახი – 19.24 მ²; 14.83 მ²
3 სან.კვანძი _ 3.10 m²
4 ტერასა – 11.52 m²

## პირობითი ნიშნები

197.69 — მთლიანი შენობის სათავსების ფართობების ჯამი
58.97 — სათავსების ფართობების ჯამი სართულზე

25.3 m² — ფართობი
1 — ექსპლიკაციის ნომერი

2_2 — ჭრილის ხაზი

2.36 — არქიტექტურული ნიშნული

კედელი

კოლონა

საკადასტრო წითელი ხაზი

## შენიშვნები:

1. ნახაზზე ზომები მოცემულია სანტიმეტრებში

2. ნახაზზე საპროექტო შენობის ნული შეესაბამება აბსოლიტურ ნიშნულს - 1128.3

შპს. „ჩერონი“
ქ. თბილისი, ვაჟა-ფშაველას IV კვარტალი, II კორპუსი ბინა№9

შეთანხმებულია დამკვეთთან

ხელმოწერა

### პროექტის სახელწოდება

საცხოვრებელი სახლების კომპლექსი „ჩერონი“

№8 ნაკვეთზე, მოქალაქე დავით მაკალათიას ინდივიდუალური საცხოვრებელი სახლის პროექტი

შეთანხმებული პროექტის კორექტირება

ი/მ ირაკლი ფირანაშვილი

| თანამდებობა | გვარი | ხელმოწერა | თარიღი |
|---|---|---|---|
| კორექტირებულიპრ. ავტორი | ი. ფირანაშვილი | | |
| დაამუშავა | ი. ფირანაშვილი | | |
| მასშტაბი | 1 : 100 | II სართულის გეგმა | |
| თარიღი | | | |
| სტადია | | ფურცლები | ფურცელი |
| პროექტი | | 13 | ა–06 |

# სახურავის გეგმა მ. 1:100

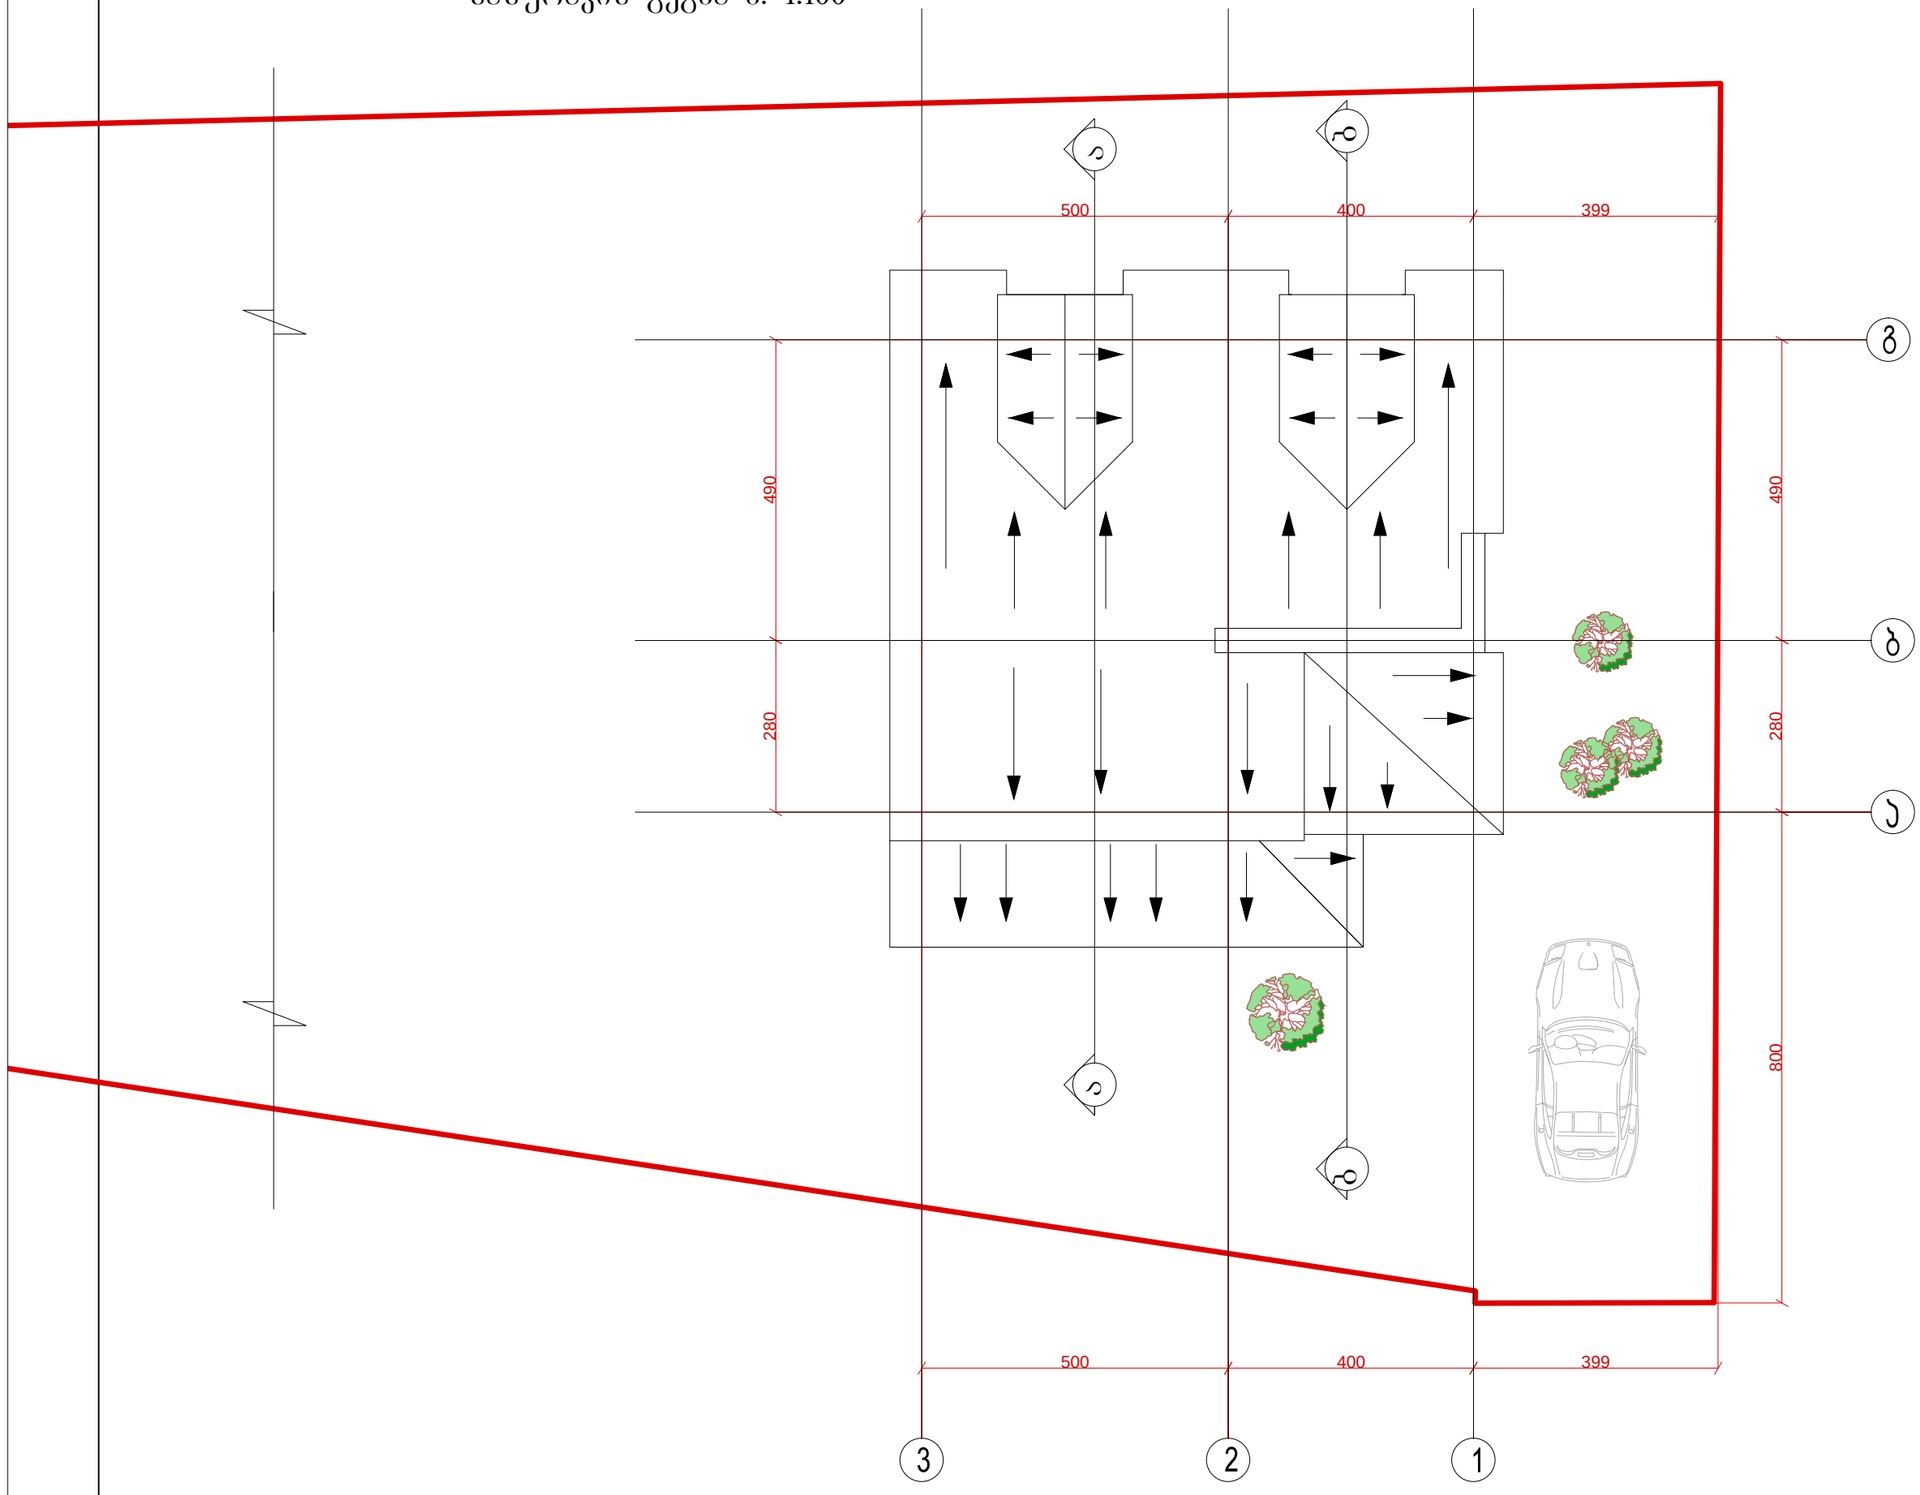


ფორმატი A - 3

თბილისი 2011 წ.

დაკვეთა №

## ექსპლიკაცია:

## პირობითი ნიშნები

2_2 — ჭრილის ხაზი

წყლის გადაყვანის მიმართულება

საკადასტრო წითელი ხაზი

## შენიშვნები:

1. ნახაზზე ზომები მოცემულია სანტიმეტრებში

2. ნახაზზე საპროექტო შენობის ნული შეესაბამება აბსოლიტურ ნიშნულს - 1128.3

შპს. „ჩერონი“

ქ. თბილისი, ვაჟა-ფშაველას V კვარტალი, II კორპუსი ბინა№9

შეთანხმებულია დამკვეთთან

ხელმოწერა

## პროექტის სახელწოდება

საცხოვრებელი სახლების კომპლექსი „ჩერონი“

#8 ნაკვეთზე, მდებარე დავით მაკალათიას ინდივიდუალური საცხოვრებელი სახლის პროექტი

შეთანხმებული პროექტის კორექტირება

| | | | |
|---|---|---|---|
| | | ი/მ ირაკლი ფირანაშვილი | |
| თანამდებობა | გვარი | ხელმოწერა | თარიღი |
| კორექტირებულია ავტორი | ი. ფირანაშვილი | | |
| დაამუშავა | ი. ფირანაშვილი | | |
| მასშტაბი | 1 : 100 | სახურავის გეგმა | |
| თარიღი | | | |
| სტადია | | ფურცლები | ფურცელი |
| პროექტი | | 13 | ა–07 |