პირველი სართულის გეგმა

მ 1:100

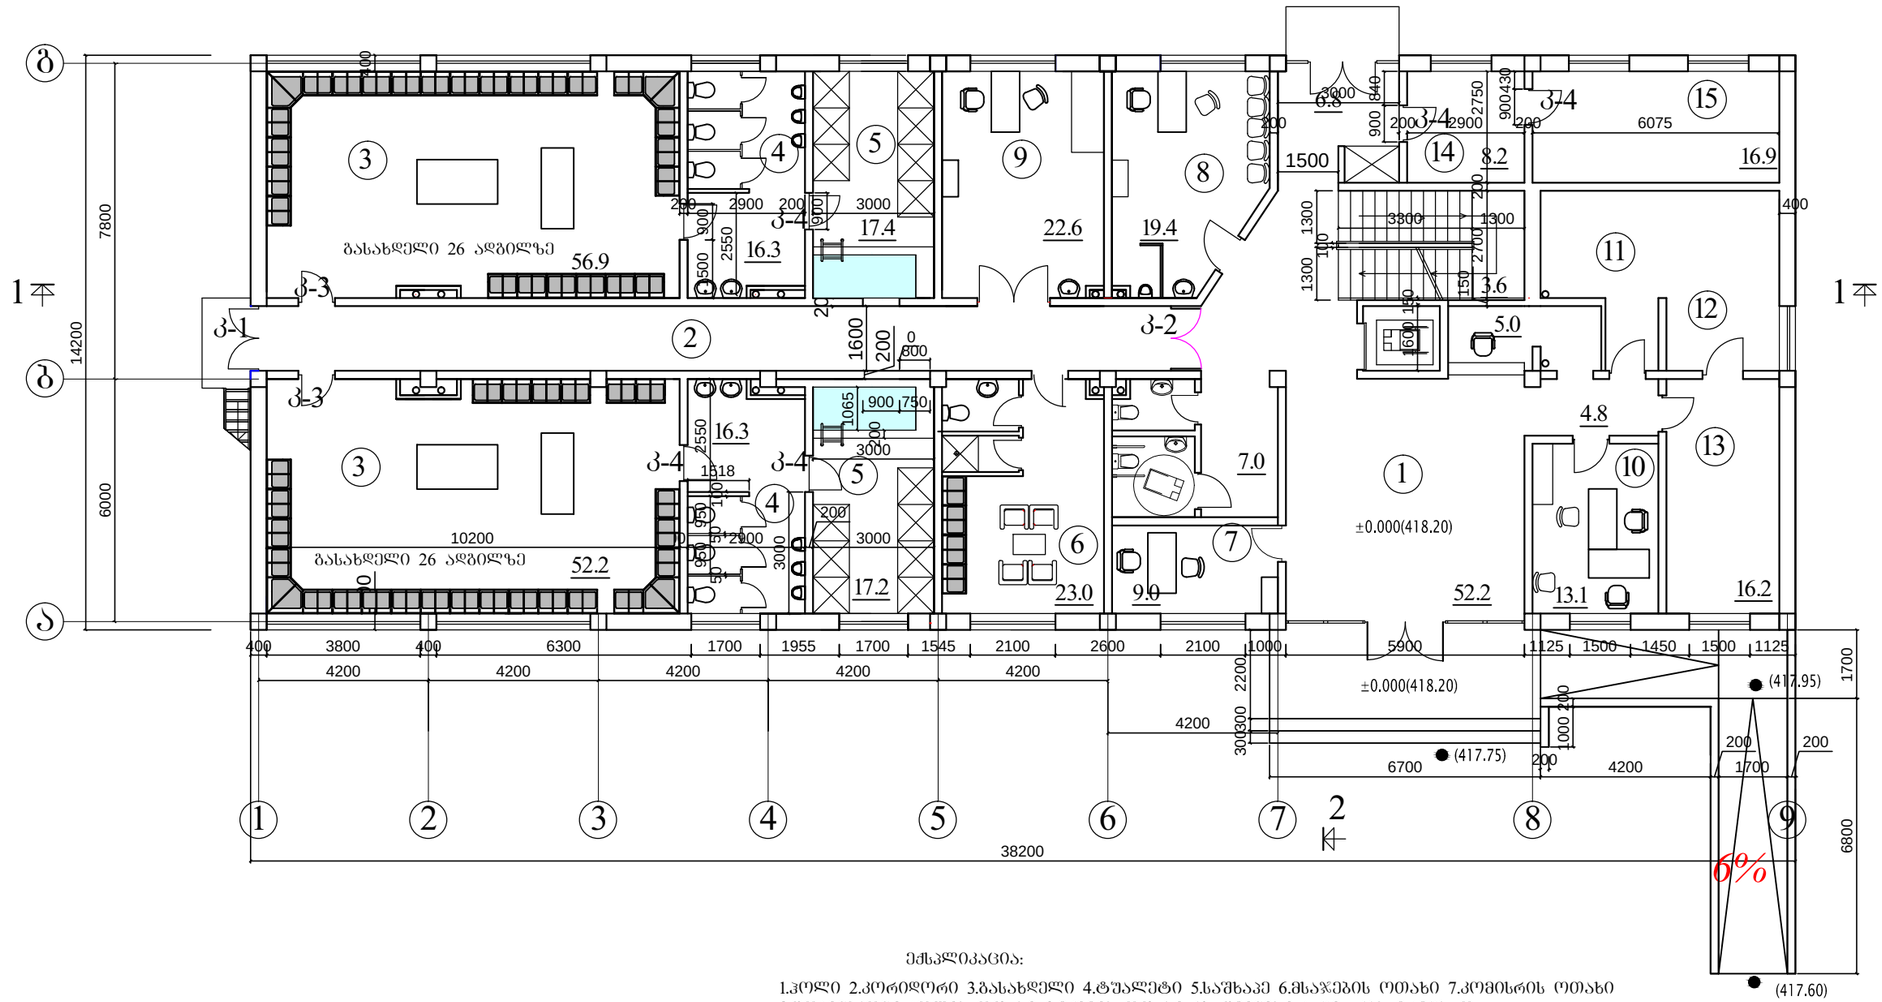

ექსპლიკაცია:

1.ჰოლი 2.კორიდორი 3.გასახდელი 4.ტუალეტი 5.საშხაპე 6.მსაჯ.ების ოთახი 7.კომისრის ოთახი
8.დოკინგკონტროლის ოთახი 9.ექიმის ოთახი 10.ადმინისტრაცია 11.სამრეცხაო
12.საუთაო ოთახი 13.თეთრეულის შესანახი
14.დამლაგებელის ოთახი 15.საბოილერო

პ-1 საანგარიშო ფართი ---- 590.6 მ2

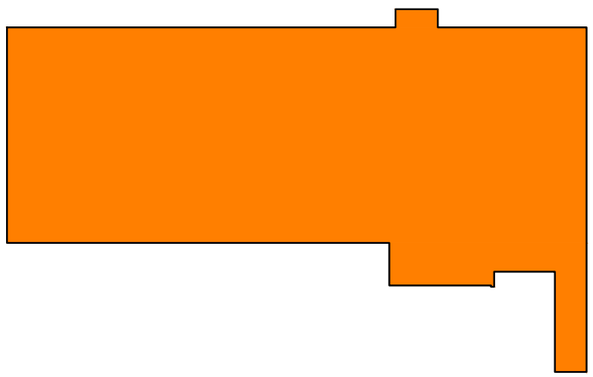

თანამდებობა	გვარი	ხელმოწერა	თარიღი	ლოკომოტივის სარაგბო კომპლექსი. სასტუმრო 52 ადგილზე	სტადია	ფურც.	ფურცლები
					მ.პ.	ა-4	
არ.მთ.არქ.	მ.ნათაძე			პირველი სართულის გეგმა	მასშტაბი 1:150	ასოციაცია "ატუ"	
შეასრულა	მ. ნათაძე						
შეამოწმა	ბ.ბერიშვილი						

გეგმა
მ 1:100

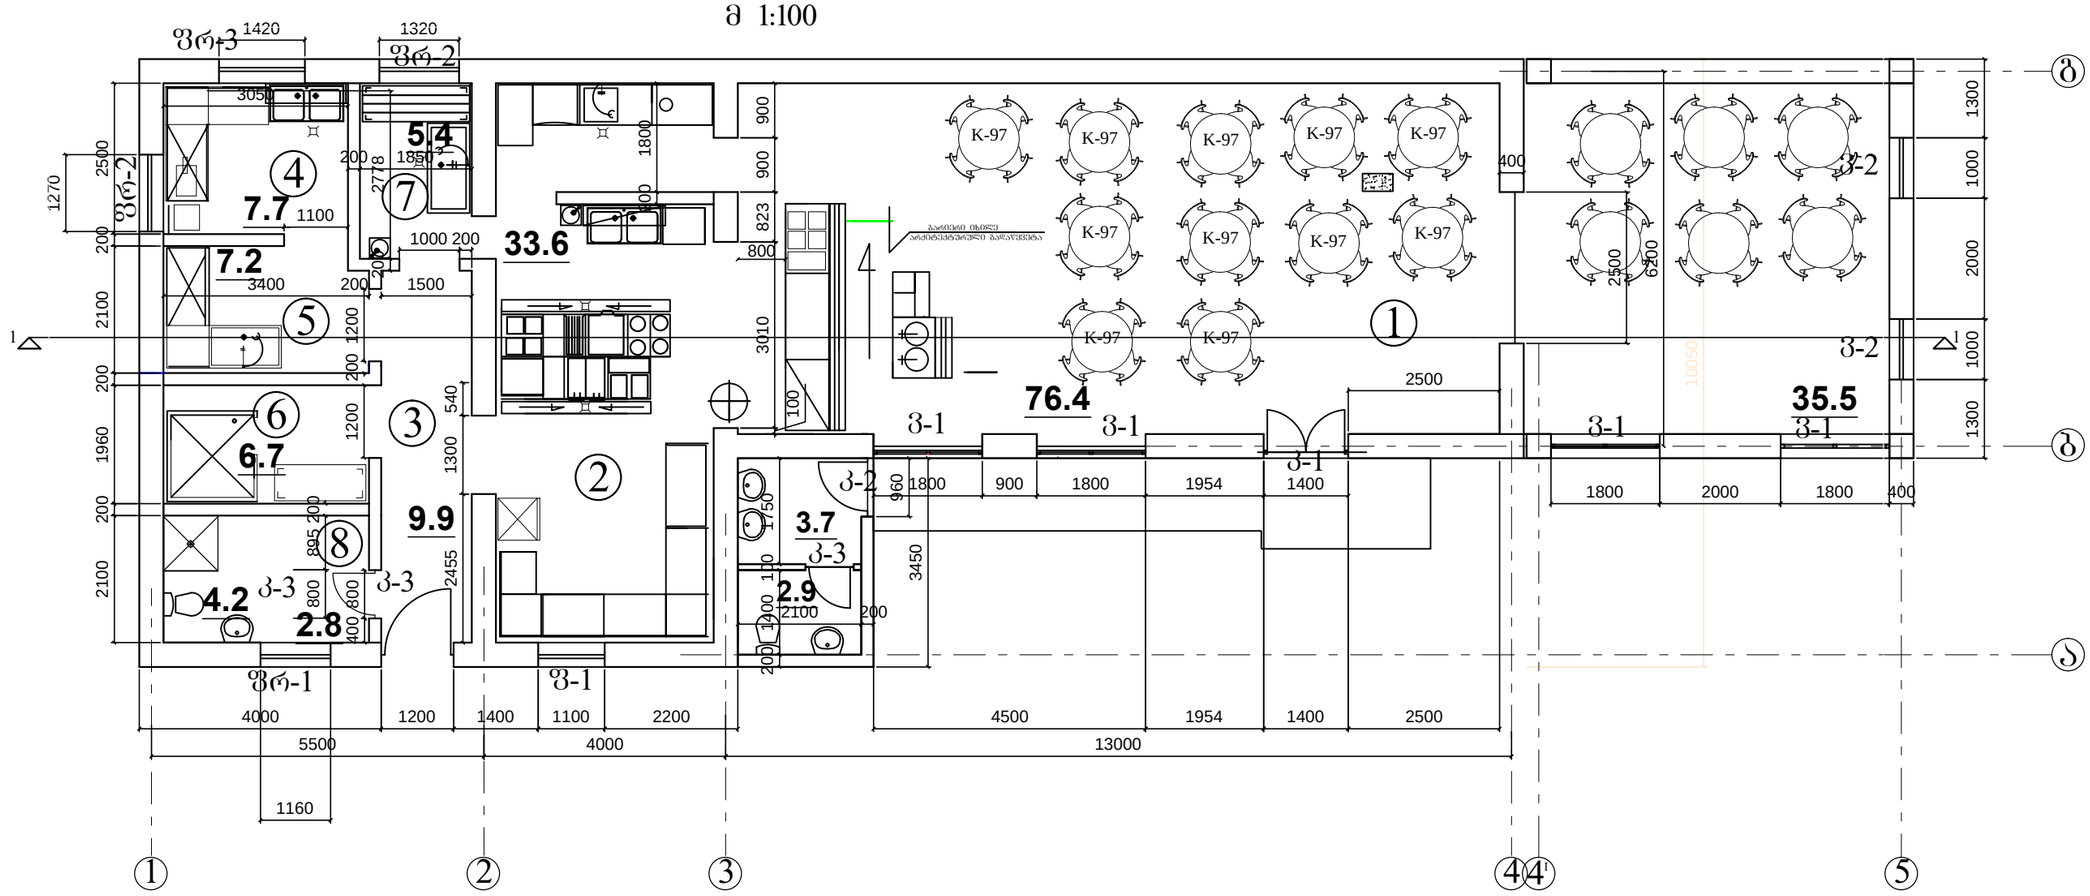

ექსპლიკაცია: 1.სასადილოს დარბაზი 2.კერძის მოსამზადებელი 3.კორიდორი
4.ხორცის და თევზის დამუშავება 5.ბოსტნეულის დამუშავება
6.პროდუქტების საწყობი 7.სამზარეულოს და დარბაზის ჭურჭლის სამრეცხაო
8.პერსონალის გასახდელი

კ-1 საანგარიშო ფართი ---- 247.5 მ2

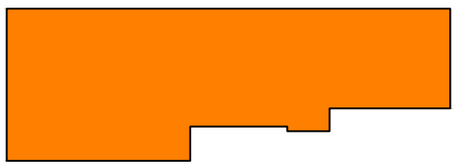

თანამდებობა	გვარი	ხელმოწერა	თარიღი	ლოკომოტივის სარაგბო კომპლექსი. არსებული სასადილოს კორექტირება	სტადია	ფურც.	ფურცლები
					მ. პ.	ა-	
პრ.მთარქიტექ.	მ. ნათაძე			გეგმა	ასოციაცია "ატუ" თბილისი 2018		
შეამოწმა	ბ. ბერიშვილი						

სახურავის გეგმა

მ 1:100

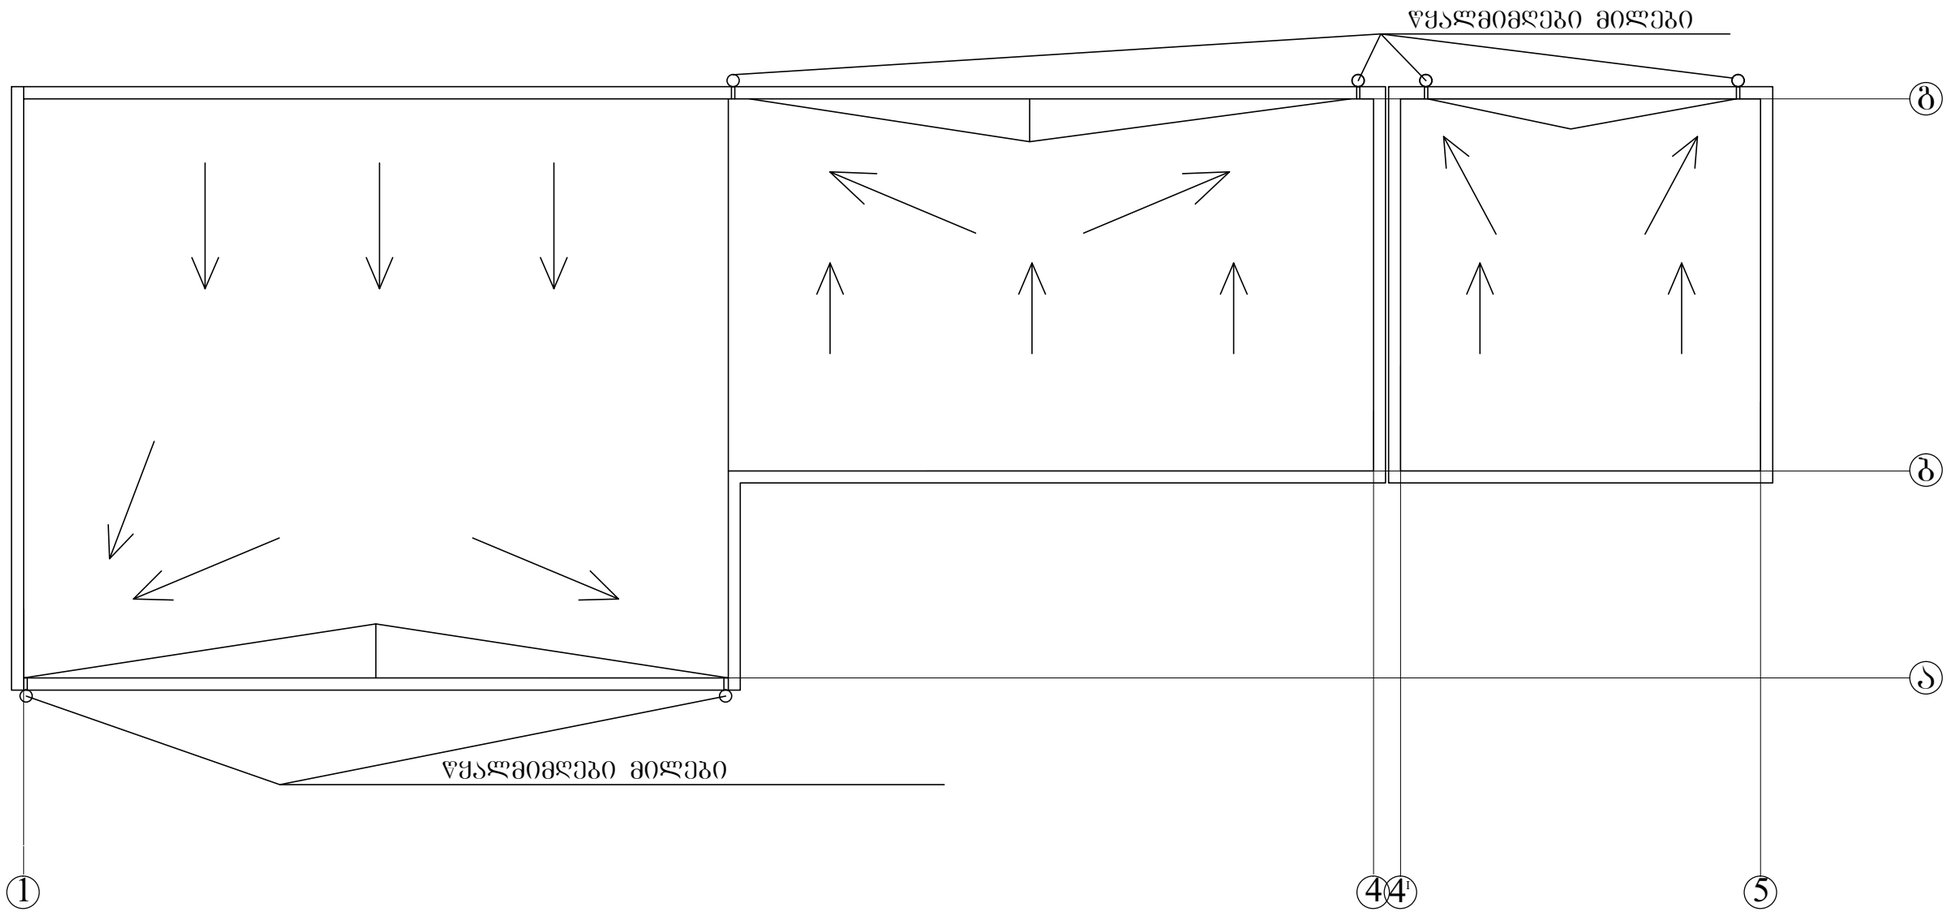

თანამდებობა	გვარი	ხელმოწერა	თარიღი	ლოკომოტივის სარაბგო კომპლექსი. არსებული სასადილოს რეკონსტრუქცია	სტადია	ფურც.	ფურცლები
					მ. პ.	ა-	
არ.მთარქიტექ.	მ. ნათაძე			სახურავის გეგმა	ასოციაცია "ატუ" თბილისი 2018		
შესამოწმა	ბ. ბერიშვილი						

სარდაფის გეგმა -2.45 ნიშნულზე
მ 1:200

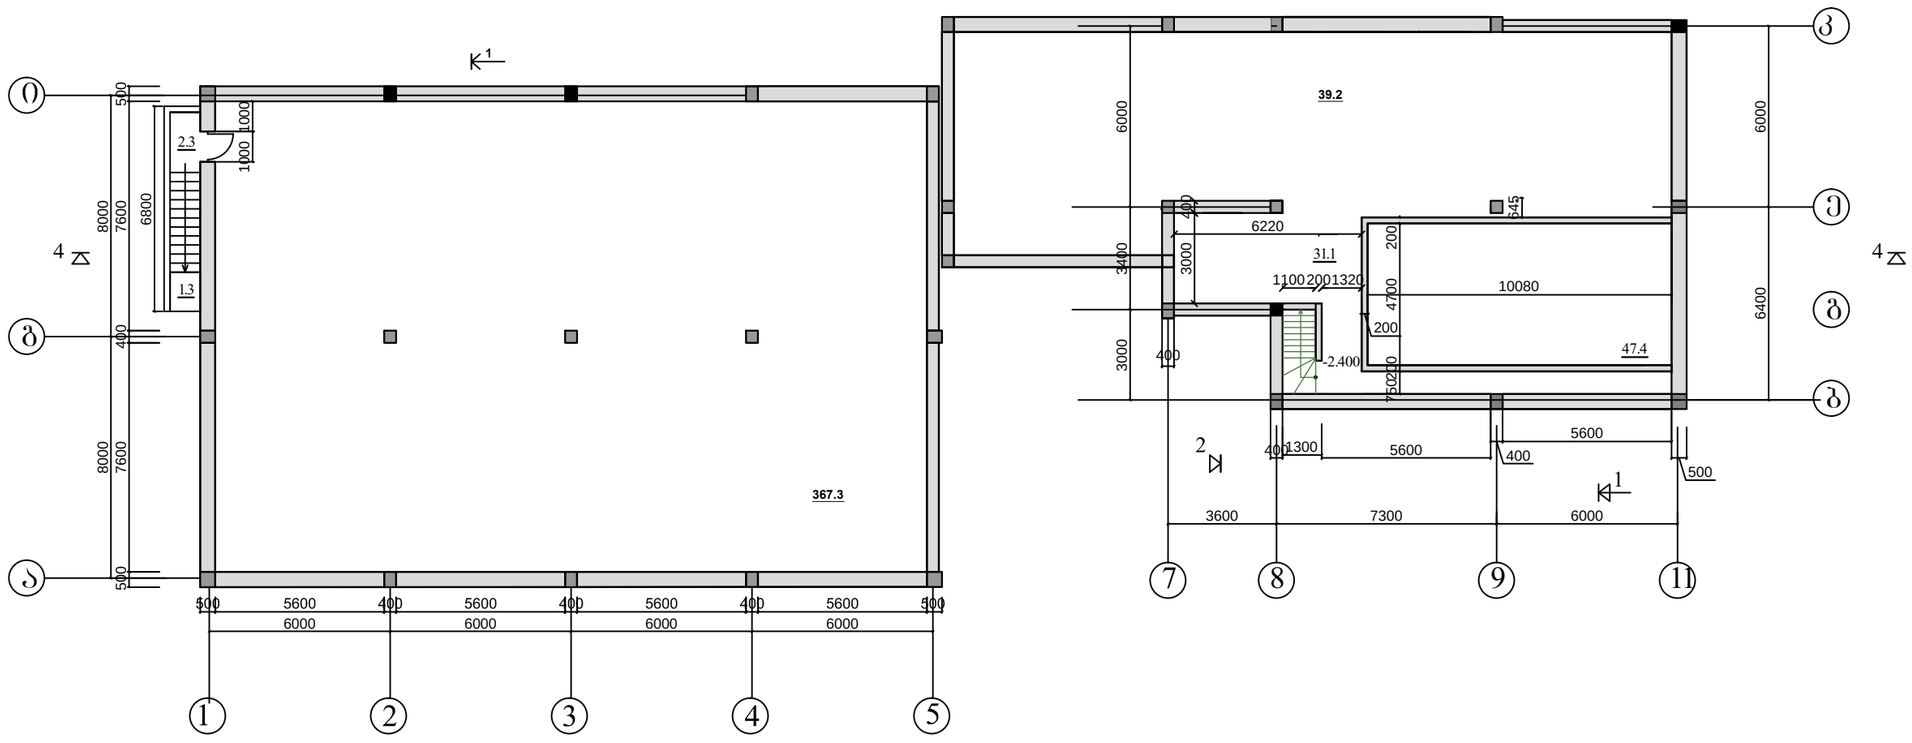

თანამდებობა	გვარი	ხელმოწერა	თარიღი	ლოკომოტივის სარაბაო კომპლექსი. საგარეო დარბაზი, საუნა, გასახდელები, საცურაო აუზი და საძვაბე	სტადია	ფურც.	ფურცლები
					მ. პ.	ა-	
პრ.მთარქიტექ.	მ. ნათაძე			სარდაფის გეგმა	ასოციაცია "ატუ"		
შეამოწმა	ბ. ბერიშვილი						

გეგმა 0.000 ნიშნულზე
მ 1 :200

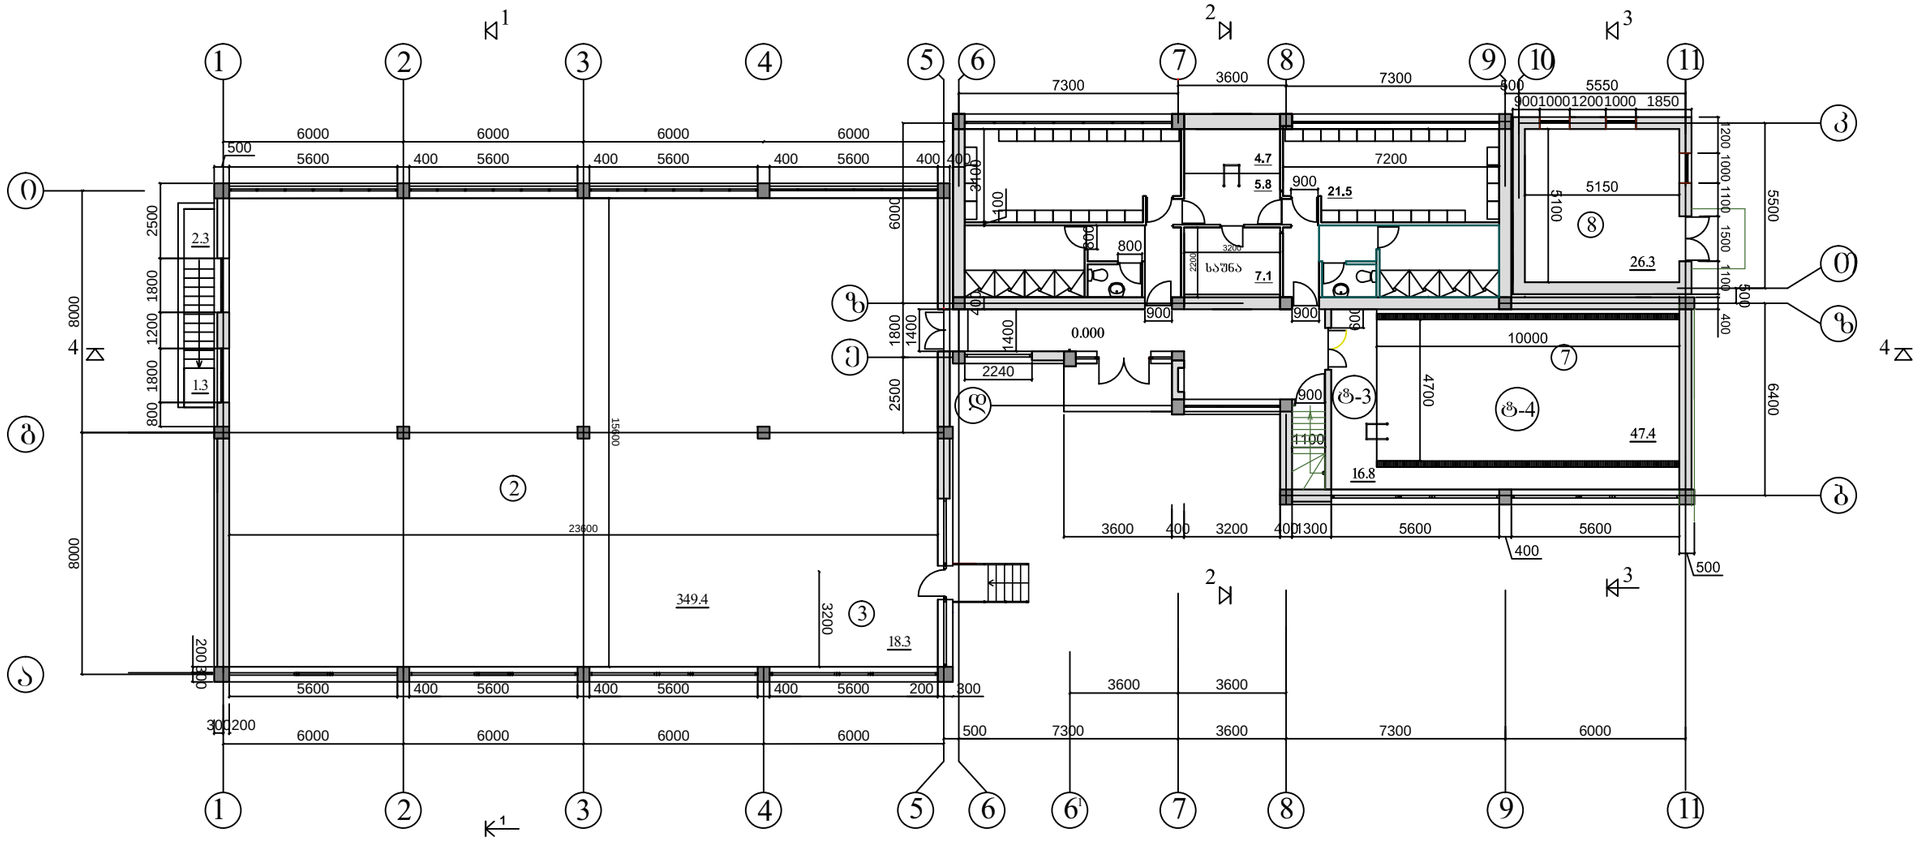

კ-1 სააბარიშო ფართი – 700.1მ²

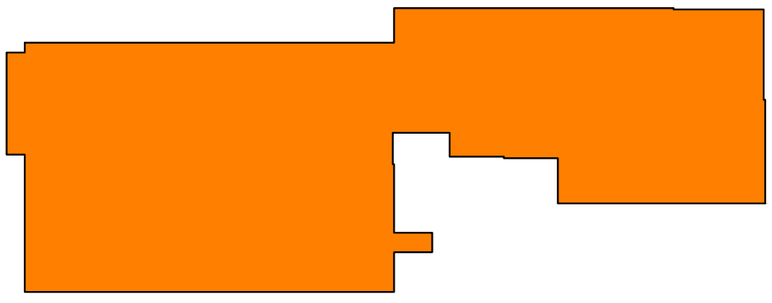

თანამფლობა	გვარი	ხელმოწერა	თარიღი	ლოკომოტივის სარაბგო კომპლექსი. სავარჯიშო დარბაზი, საუნა, გასახდელები, საცურაო აუზი და საძვაბე	სტადია	ფურც.	ფურცლები
					მ. პ.	ა-	
პრ.მთავარტიტექ.	მ. ნათაძე			გეგმა 0.000 ნიშნულზე	ასოციაცია "ატუ"		
შესამოწმა	ბ. ბერიშვილი						

სახურავის გეგმა

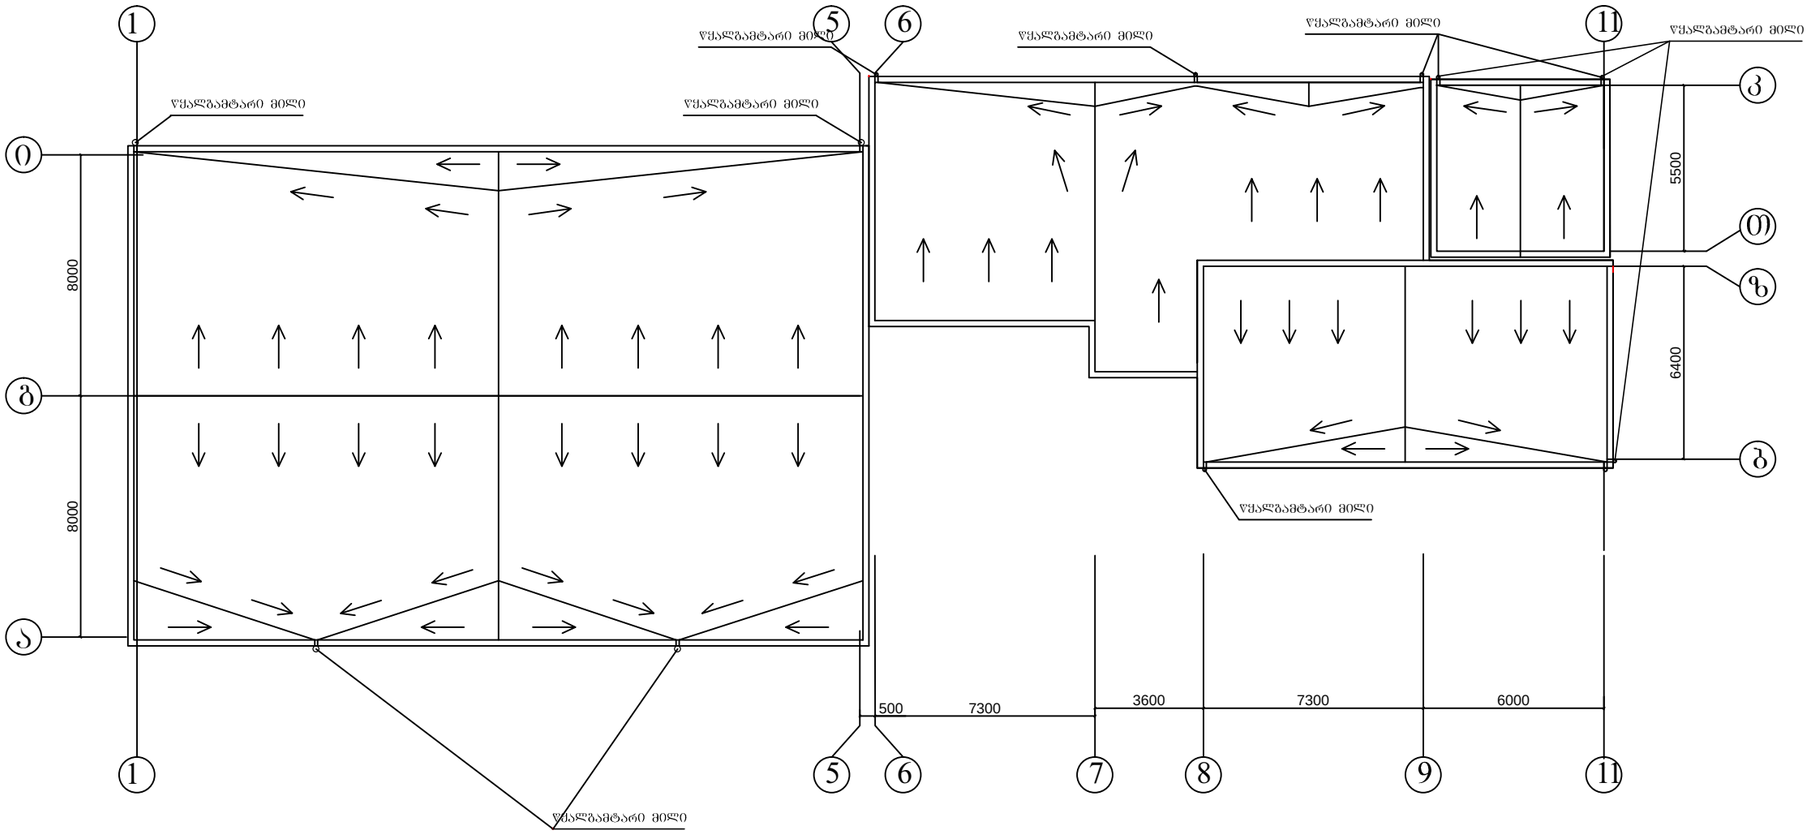

თანამფლობა	გვარი	ხელმოწერა	თარიღი	ლოკომოტივის სარაბგო კომპლექსი. საგარჯიშო დარბაზი, საშნა, გასახდელები, საცურაო აუზი და საძვაბე	სტადია	ფურც.	ფურცლები
					მ. პ.	ა-	
არქიტექტ.	მ. ნათაძე			სახურავის გეგმა	ასოციაცია "ატუ"		
შემოწმა	ბ. ბერიშვილი						

გეგმა 0.000 ნიშნულზე
მ 1:50

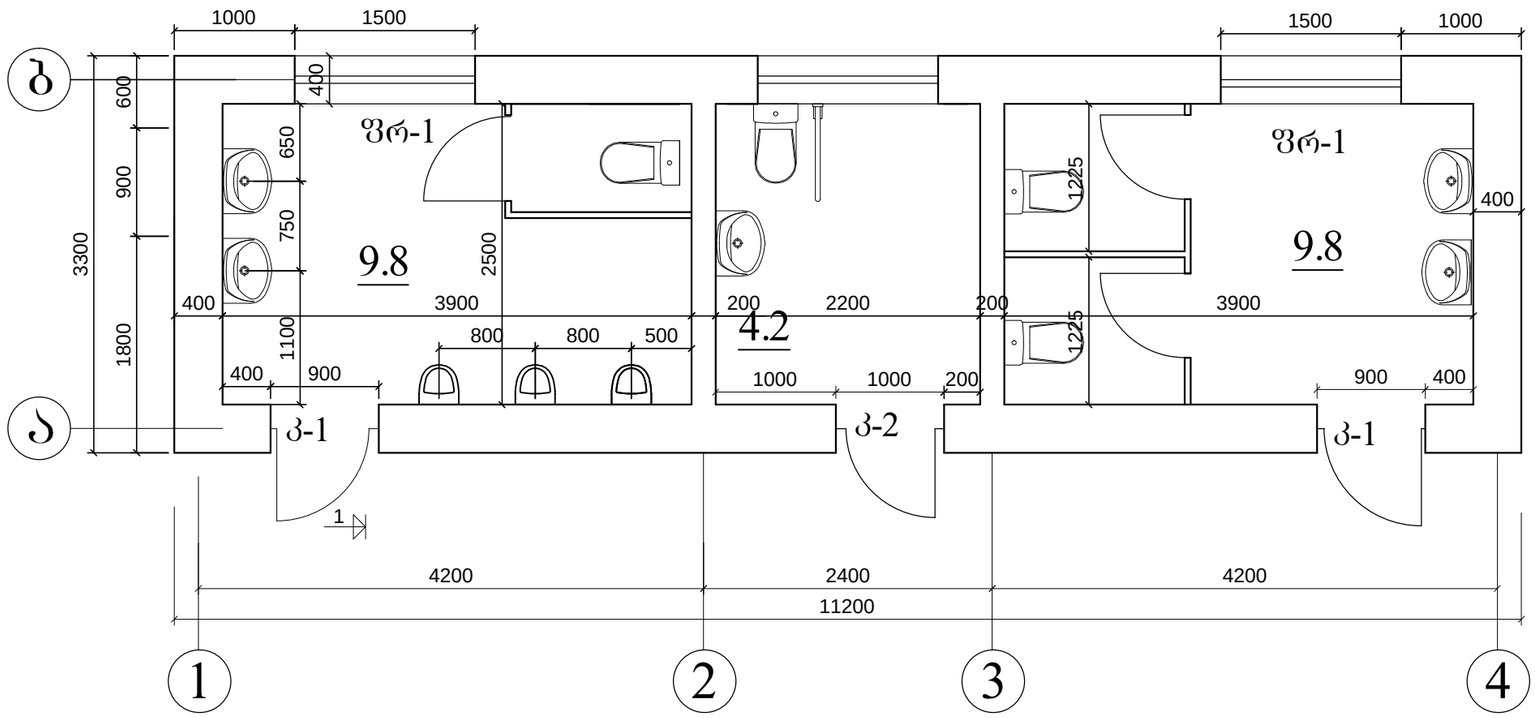

კ-1 საანგარიშო ფართი ---- 37.0მ^2

 

თანამდებობა	გვარი	ხელმოწერა	თარიღი	ლოკომოტივის სარაგბო კომპლექსი. საზოგადოებრივი ტუალეტი	სტადია	ფურც.	ფურცლები
					მ.პ.	ა-	
პრ.მთ.არქ.	მ.ნათაძე						
შეასრულა	მ.ნათაძე			გეგმა	მასშტაბი	ასოციაცია "ატუ"	
შეამოწმა	ბ.ბერიშვილი						

სახურავის გეგმა მ 1:50

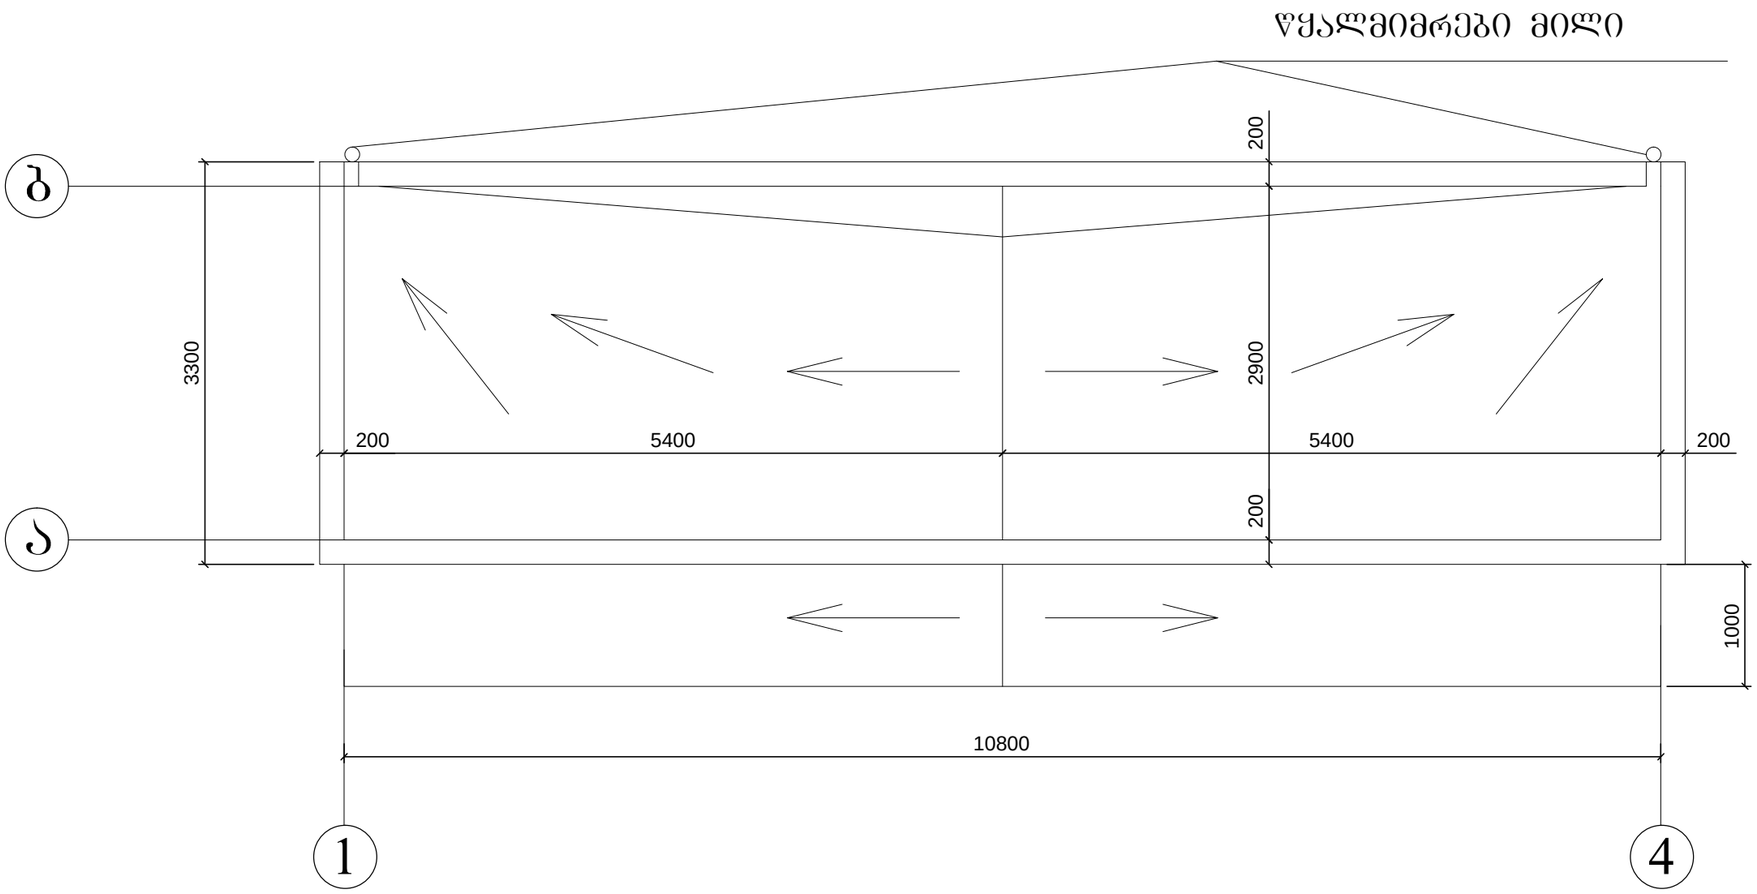

თანამდებობა	გვარი	ხელმოწერა	თარიღი	ლოკომოტივის სარაბაო კომპლექსი. საზოგადოებრივი ტუალეტი		სტადია	ფურც.	ფურცლები
						მ.პ.	ა-	
პრ.მთ.არქ.	მ.ნათაძე			სახურავის გეგმა	მასშტაბი	ასოციაცია "ატუ"		
შეასრულა	მ.ნათაძე							
შეამოწმა	ბ.ბერიშვილი							

გეგმა 0.000 ნიშნულზე
მ 1:50

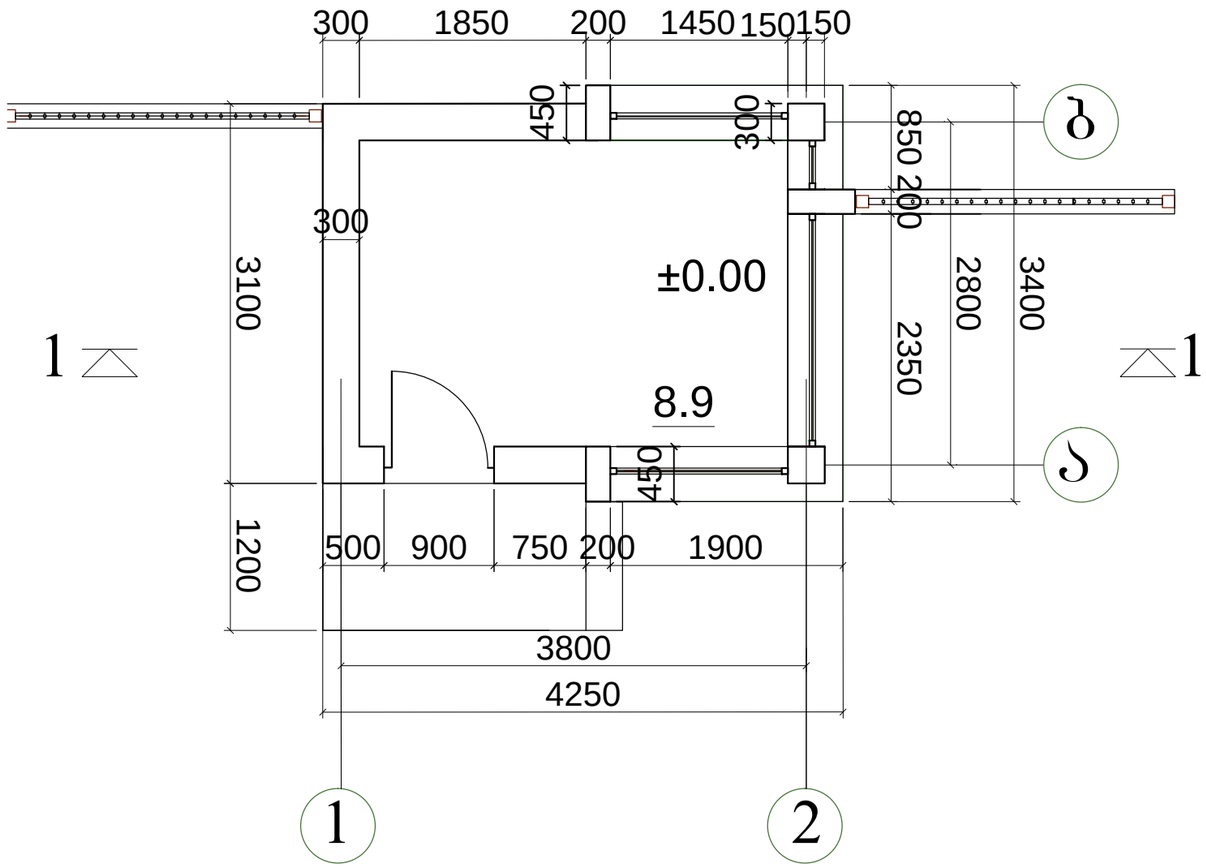

კ-1 საანგარიშო ფართი - 16.7 მ^2

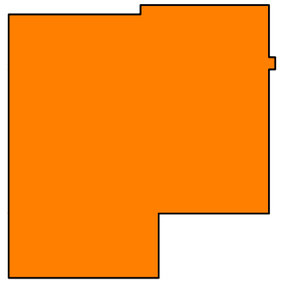

თანამდებობა	გვარი	ხელმოწერა	თარიღი	ლოკომოტივის სარაბაო კომპლექსი. დაცვის ჯიხური		სტადია	ფურც.	ფურცლები
						მ.პ.	ა-3	
არ.მთ.არქ.	მ.ნათაძე			გეგმა 0.00 ნიშნულზე.	მასშტაბი	ასოციაცია "ატუ"		
შეასრულა	მ.ნათაძე				1:50			
შეამოწმა	ბ. ბერიშვილი							

სახურავის გეგმა
მ 1:50

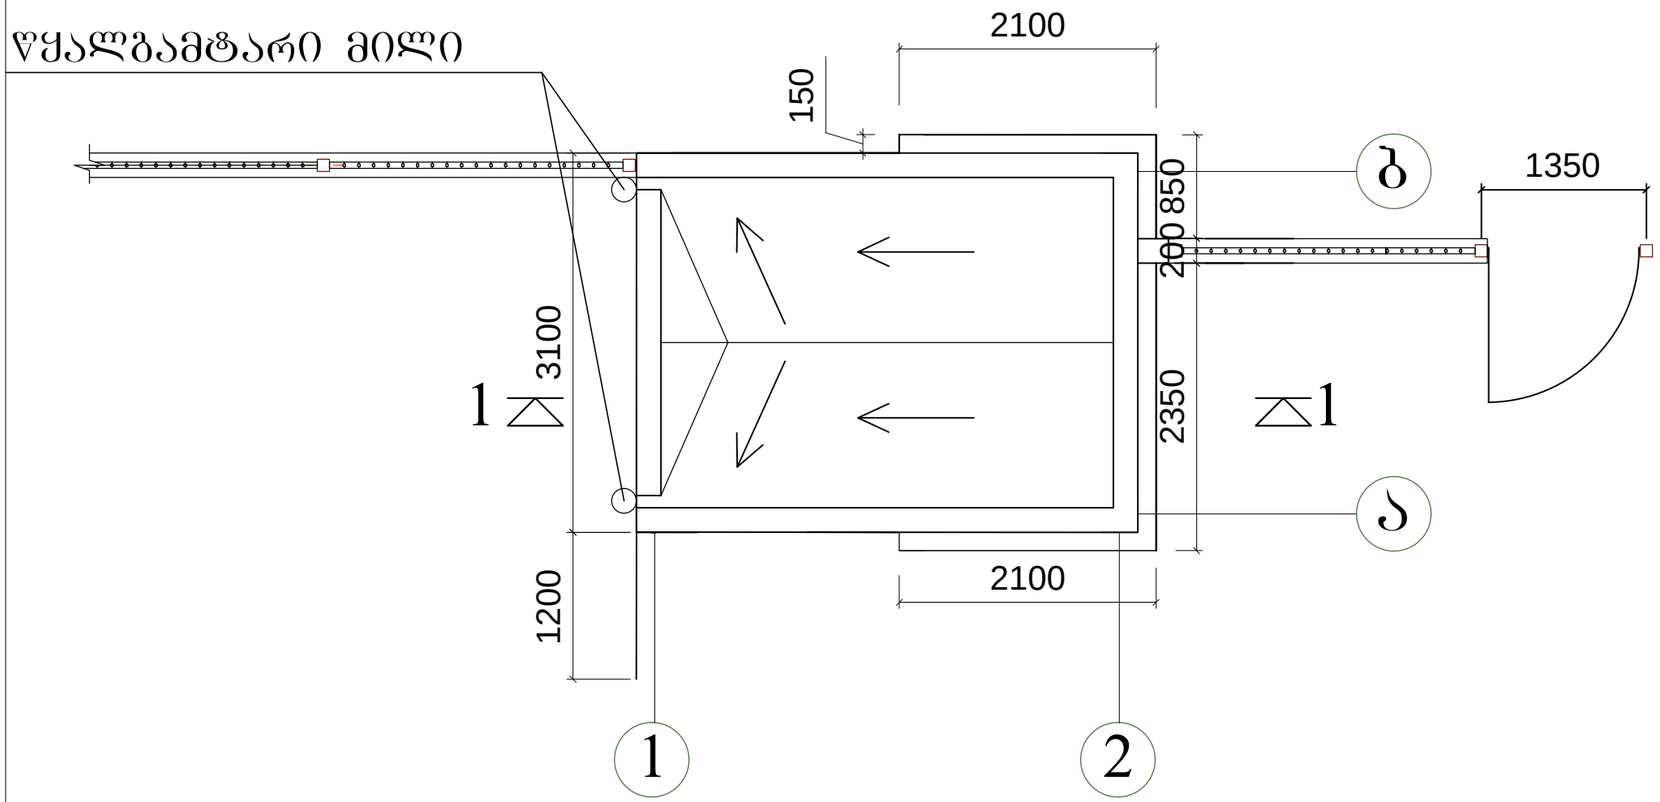

თანამდებობა	გვარი	ხელმოწერა	თარიღი	ლოკომოტივის სარაგბო კომპლექსი. დაცვის ჯიხური		სტადია	ფურც.	ფურცლები
						მ.პ.	ა-4	
არ.მთ.არქ.	მ.ნათაძე			სახურავის გეგმა	მასშტაბი	ასოციაცია "ატუ"		
შეასრულა	მ.ნათაძე				1:50			
შეამოწმა	ბ. ბერიშვილი							