
dekoratiuli Selesva-SeRebva
ral 10-13
+6.73
+5.40
+4.20
+0.53
±0.00
-0.98
TeTrimetaloplastmasisi
kar-fanjara

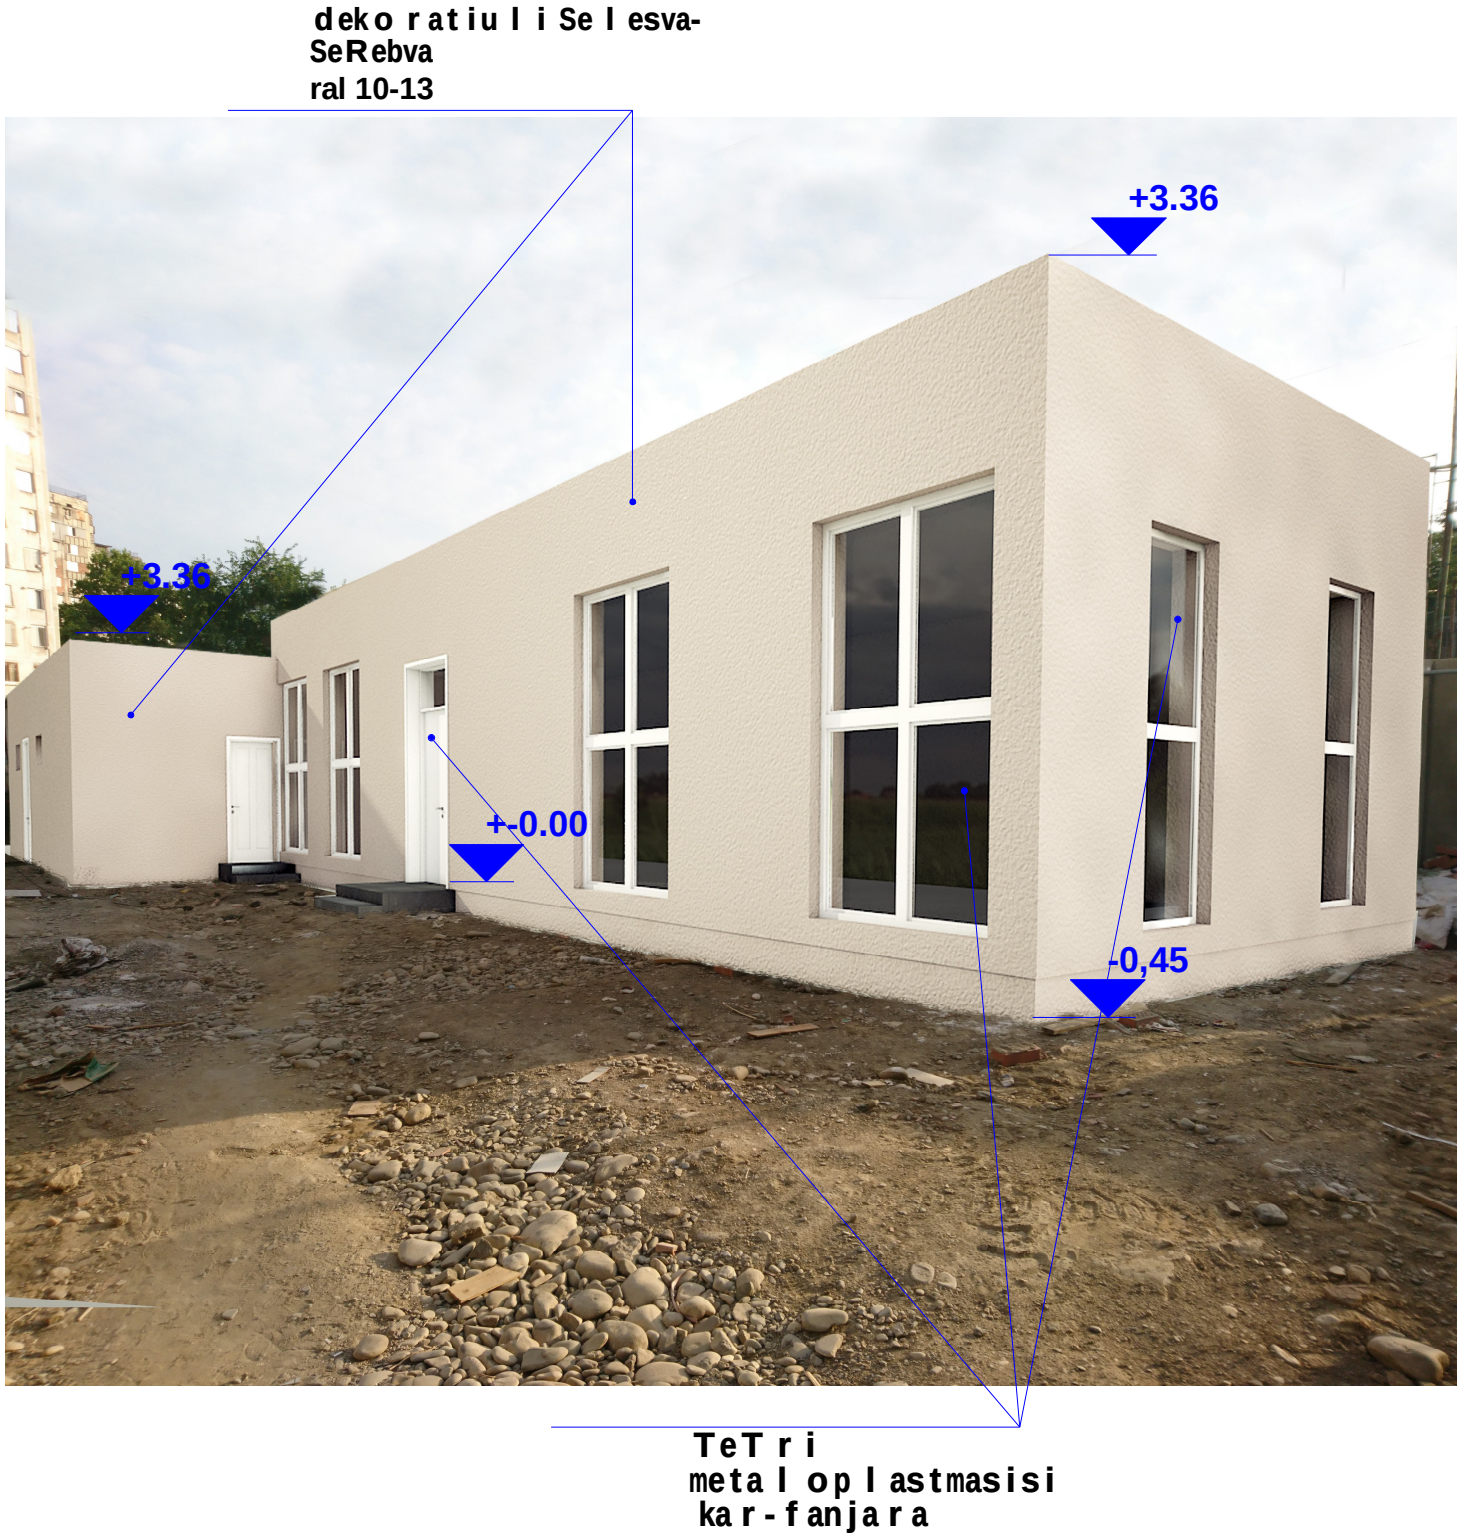
dekoratiuli Selesva-
SeRebva
ral 10-13
+3.36
+3.36
+-0.00
-0,45
TeTri
metaloplastmasisi
kar-fanjara

**dekoratiuli Selesva-SeRebva**
**ral 10-13**

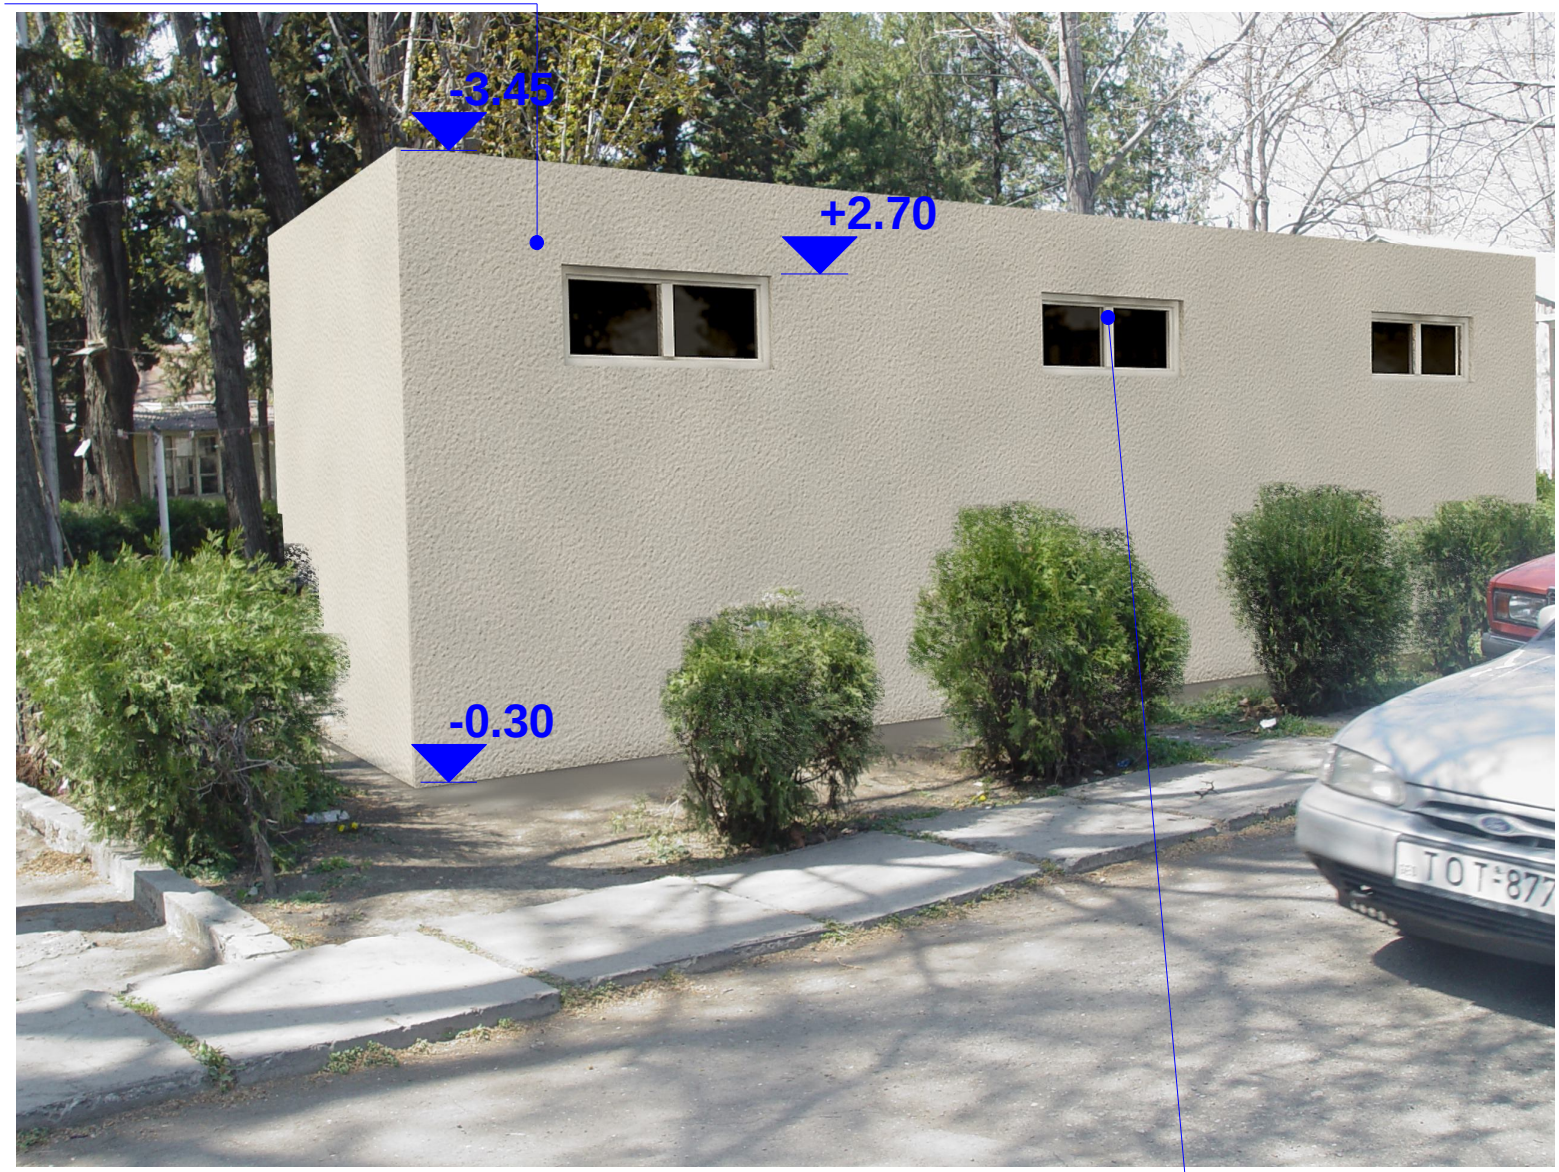


**TeTrimetaloplastmasisi**
**Riobi**

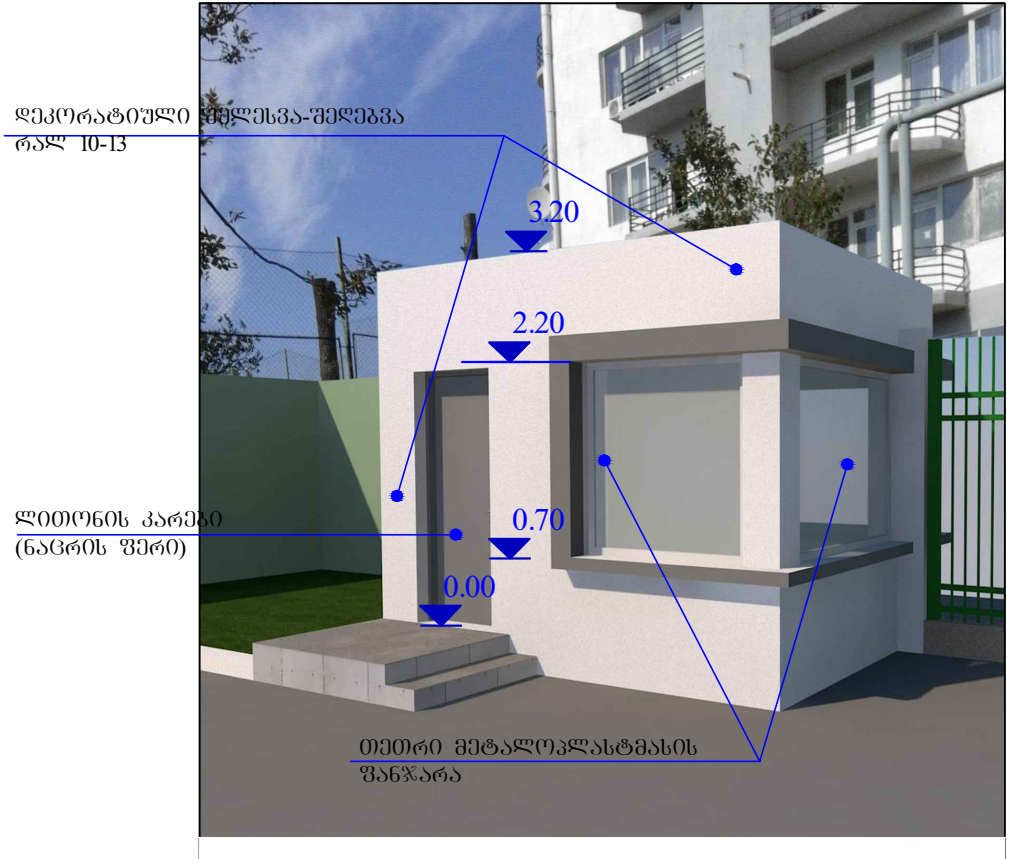
დეკორატიული მწკრივი-შეღებვა
რალ 10-13
3.20
2.20
ლითონის კარები
(ნაცრის ფერი)
0.70
0.00
თეთრი მეტალოპლასტმასის
შანჯარა